



Verklaring

Algemeen

***** · Werkgrens

--- Kadastrale grens provincie

--- Perceelsgrens

Water en duikers


Te denpen watergang

Te ontgraven watergang
Ialud 115

300 #300 PVC 135
Nieuwe duiker incl. diameter,
materiaal en b.o.b.

Bestaande duiker

Bestaande duiker verlengen
incl. diameter en b.o.b.

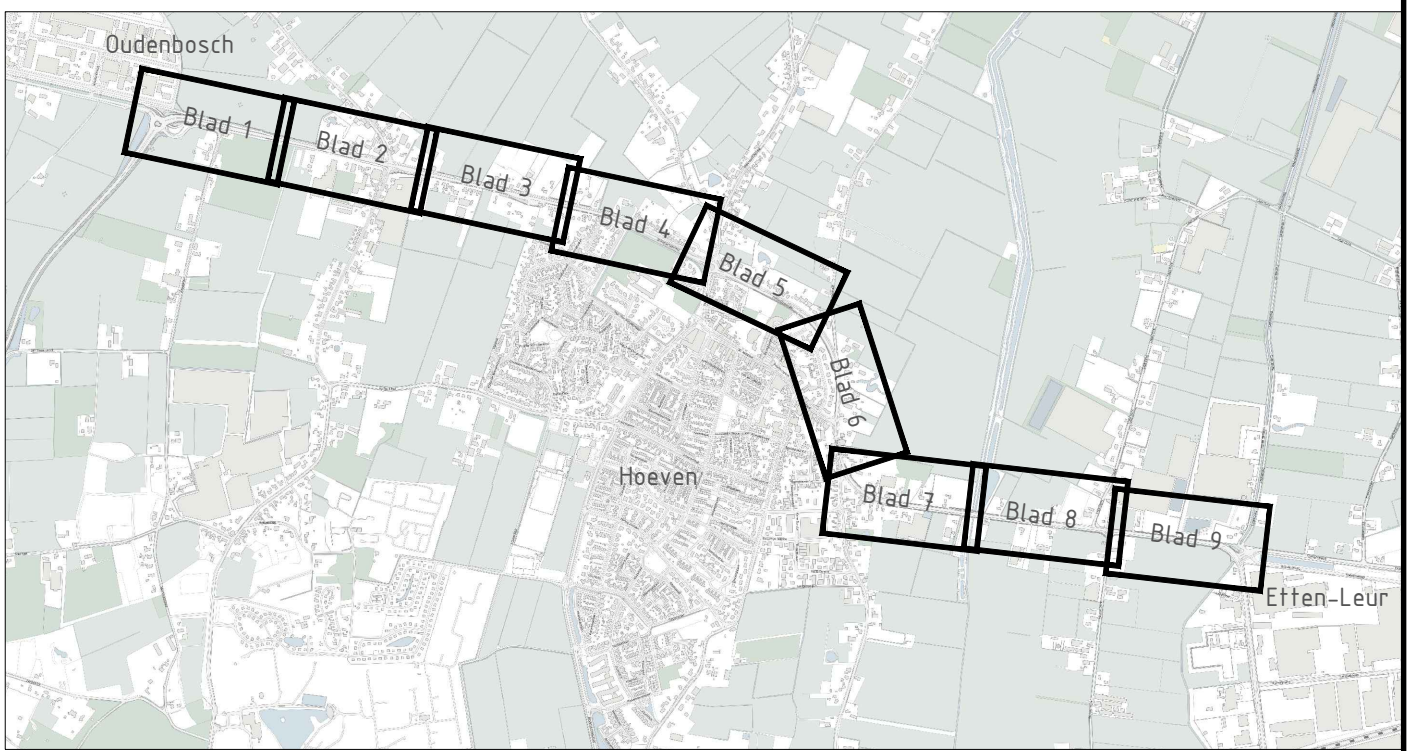

Provincie Noord-Brabant		Programma Infrastructurele Projecten		ingebureau uitbesteding	
				rps	
Afdeling I.P.M.		N640 - Oudenbosch tot Etten-Leur		Contractnummer 640.08.01RE	
Groot onderhoud N640		Besteks Ontwerp		Contractnummer 640.08.01RE	
Water		Blad 4 van 9		Schaal: 1:500	
getekend 9.6		- km 10.0		Formaat: A4+1	
gecontroleerd		datum 17-12-2021		blad nr. 4	
vrijgegeven		datum 17-12-2021		projectnummer 640.08.01	
status Definitief		versie 1.0		registratienummer NL2020R655-60-S11-383	