



Verklaring

Algemeen

***** · Werkgrens

----- Kadastrale grens provincie

----- Perceelsgrens

Water en duikers


Te dempen watergang

Te ontgraven watergang
talud 1:1,5

Nieuwe duiker incl. diameter,
materiaal en b.o.b.

Bestaande duiker

Bestaande duiker verborgen
incl. diameter en b.o.b.

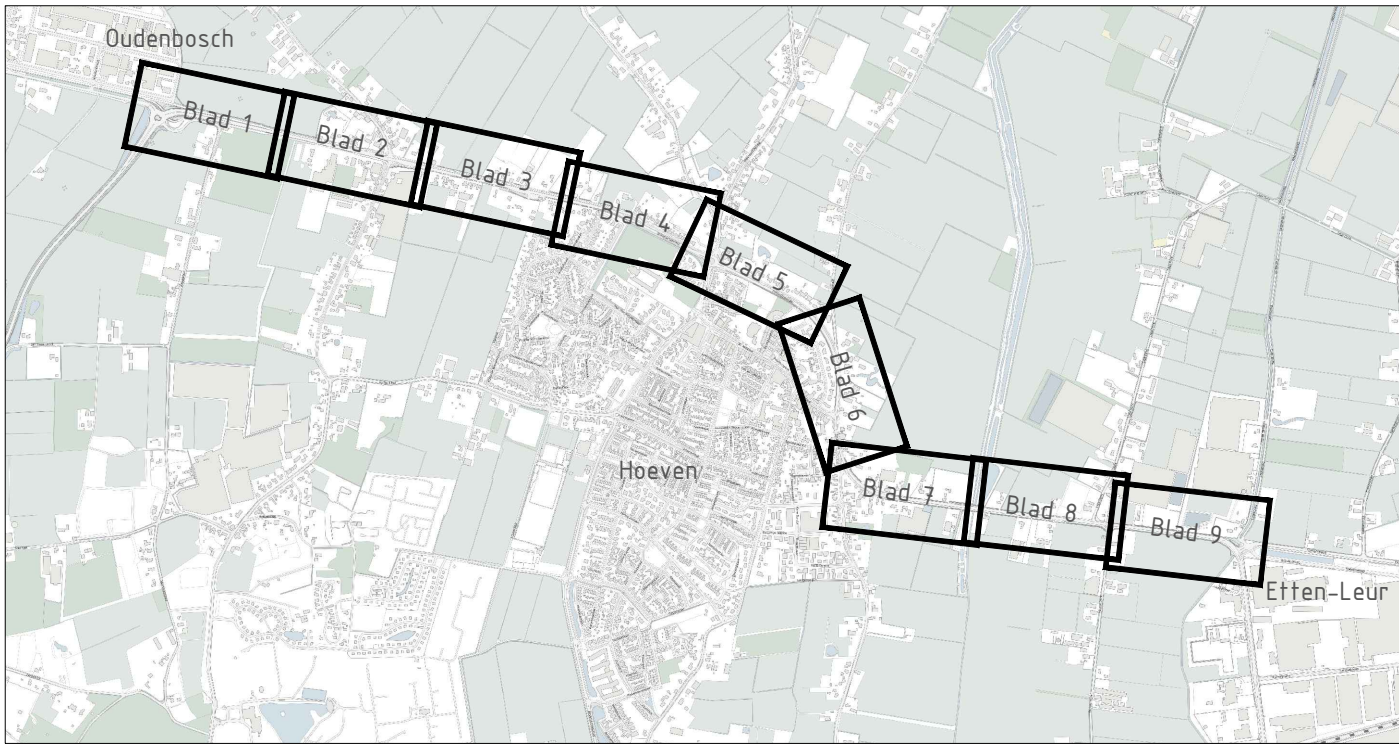

Provincie Noord-Brabant		Cluster Projecten en Vastgoed		ingebureau uitbesteding	
Afdeling V.I.W.		N640 - Oudenbosch tot Etten-Leur		Contractnummer	
Planstudie N640		Besteks Ontwerp		Schaal: 1:500	
Water		Blad 9 van 9		Formaat: A4+1	
getekend	119	km	12,3	datum	26-11-2021
gecontroleerd	119	km	12,3	datum	26-11-2021
vrijgegeven	119	km	12,3	datum	26-11-2021
status	Definitief	versie	1.0	registratienummer	NL202018655-00-S11-388