




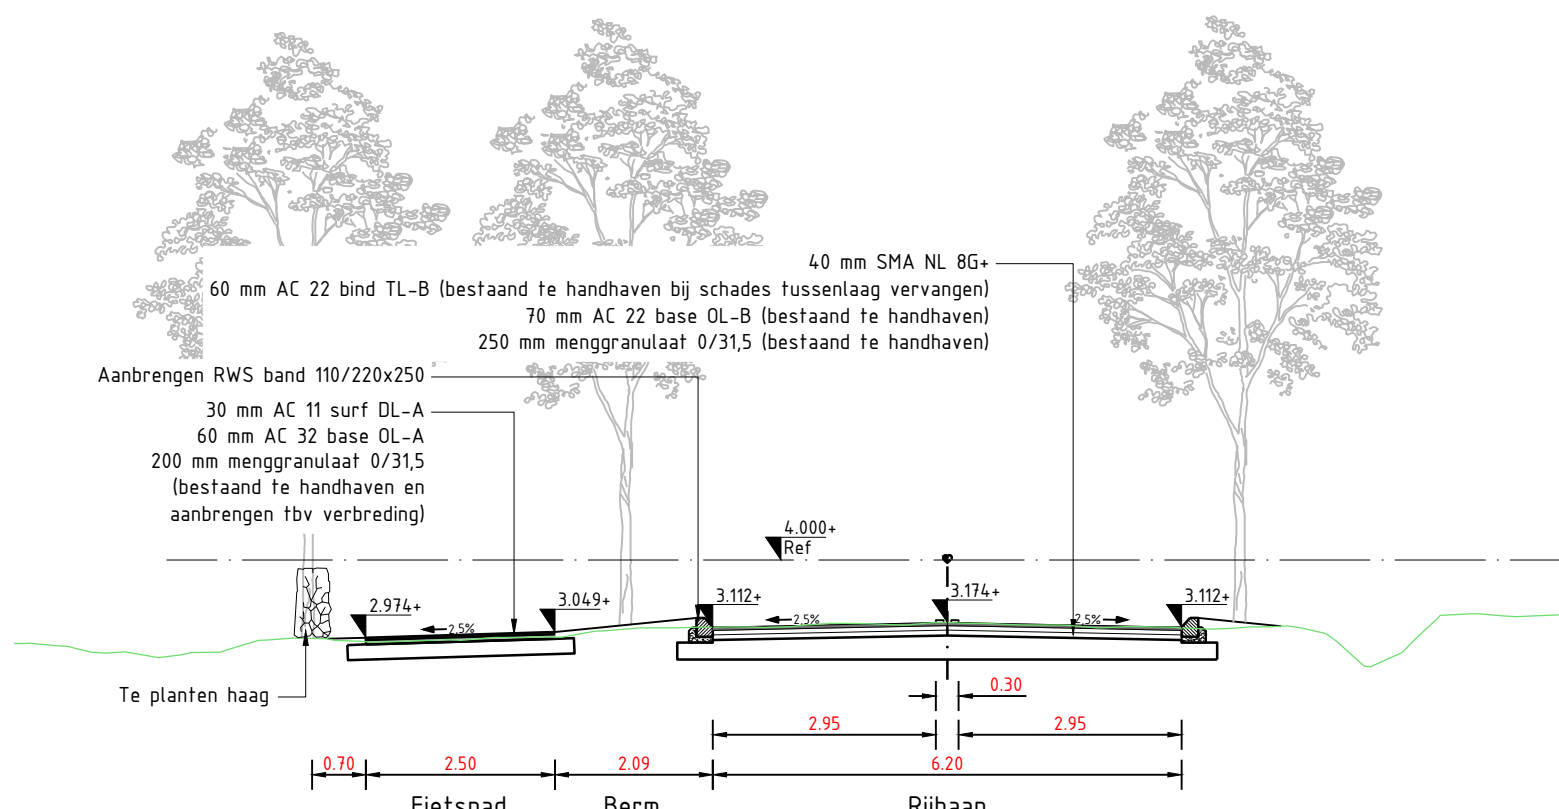


Dwarsprofiel 17-17
Schaal 1:100 (kijkrichting west)

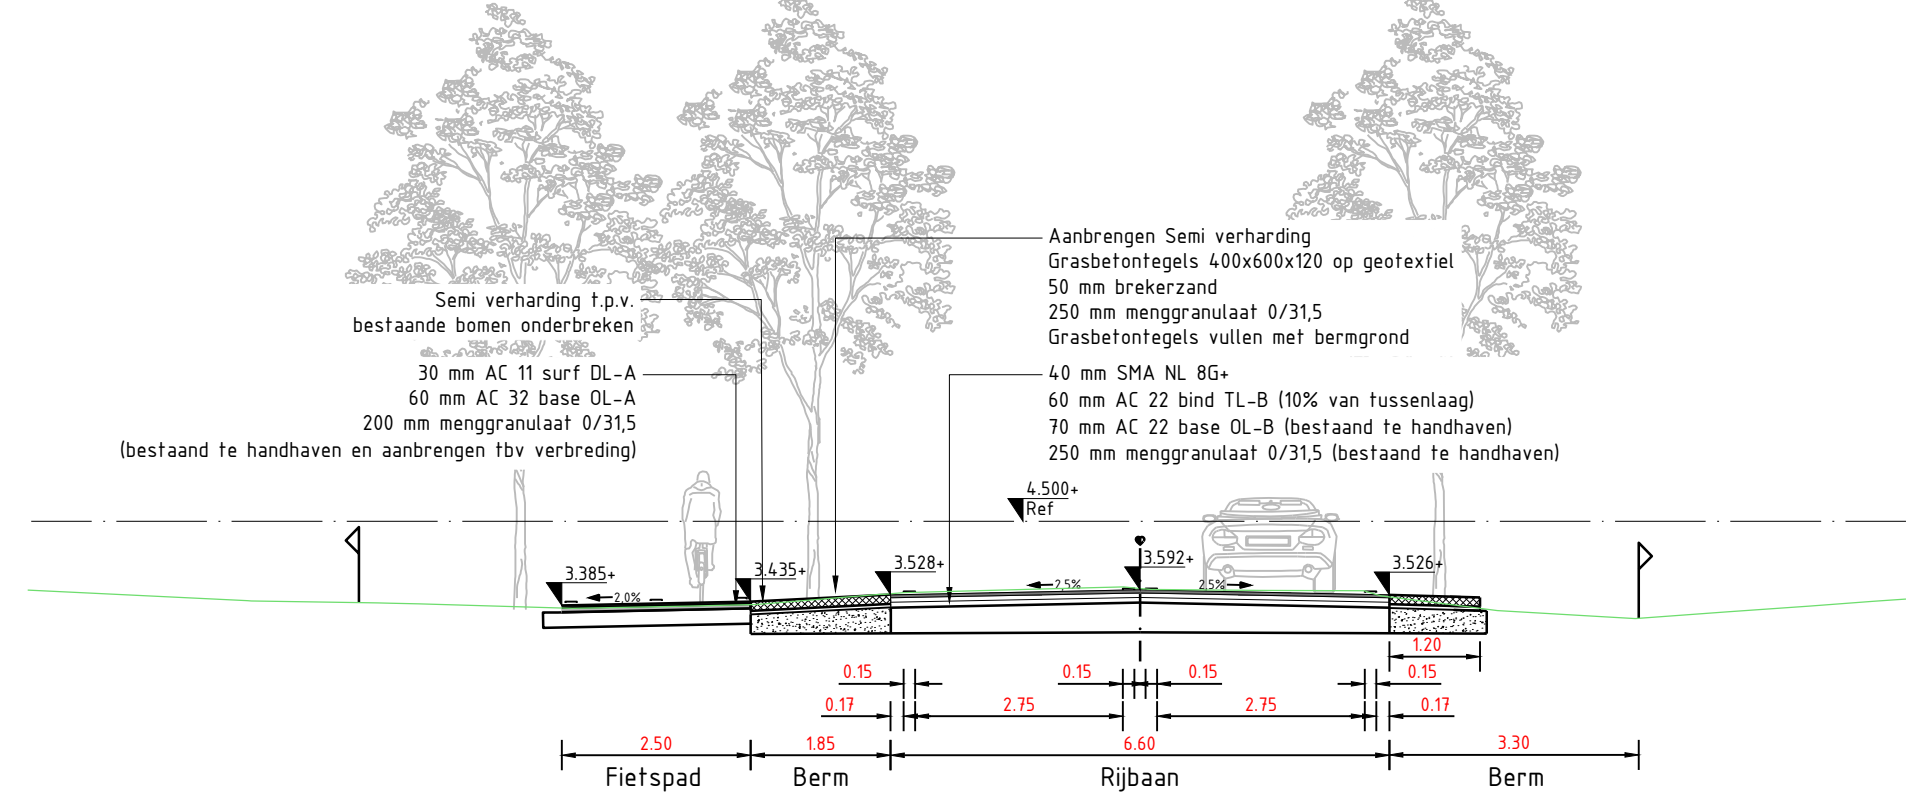


Dwarsprofiel 20-20
Schaal 1:100 (kijkrichting west)

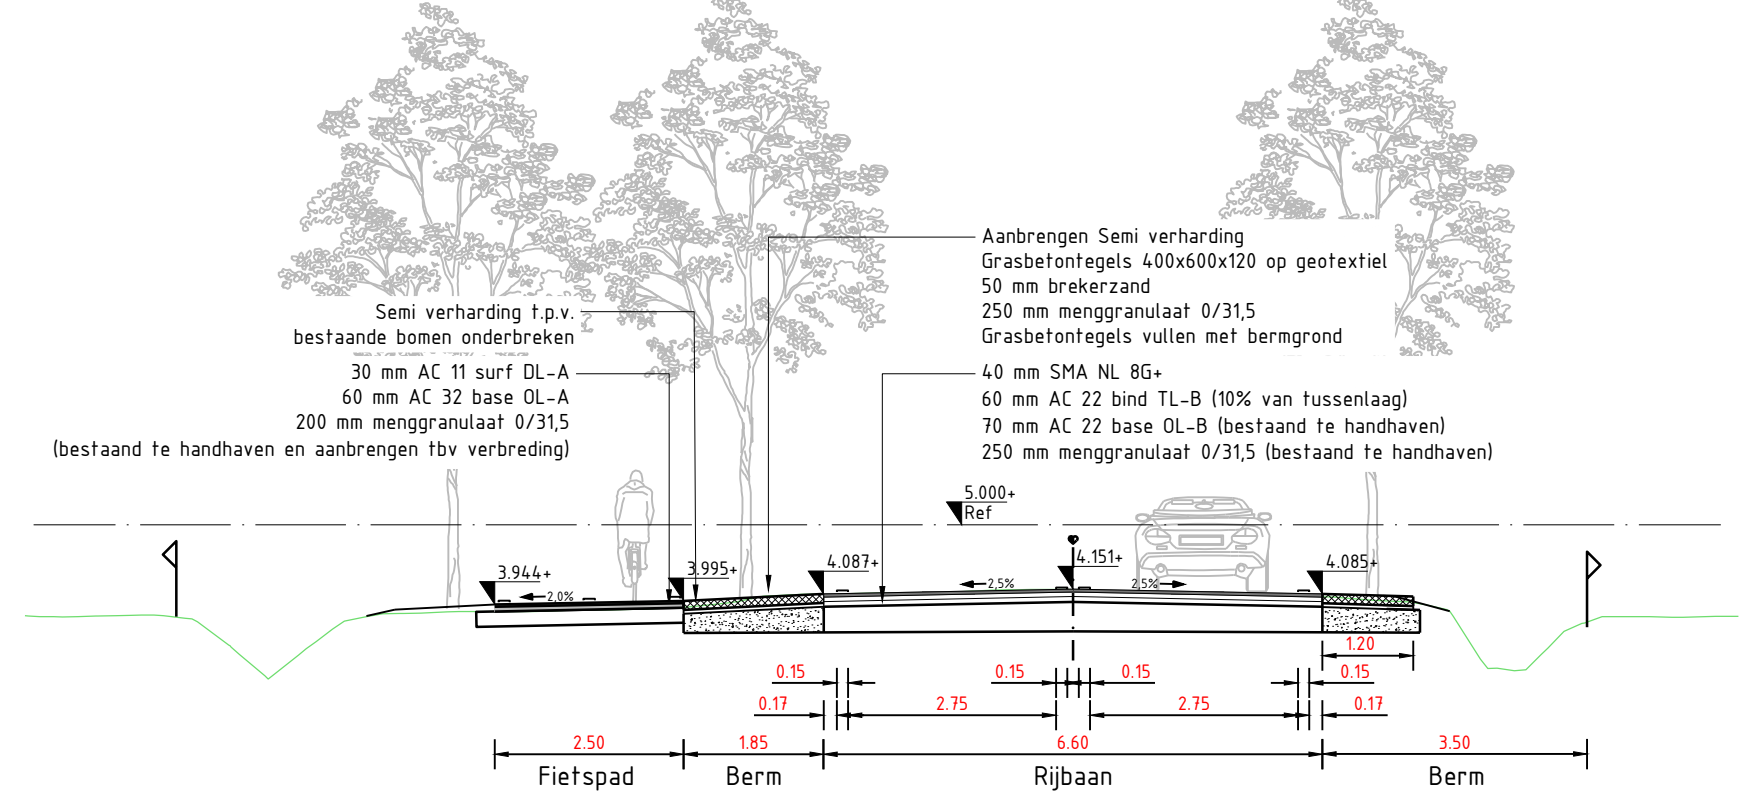


Dwarsprofiel 22-22
Schaal 1:100 (kijkrichting west)

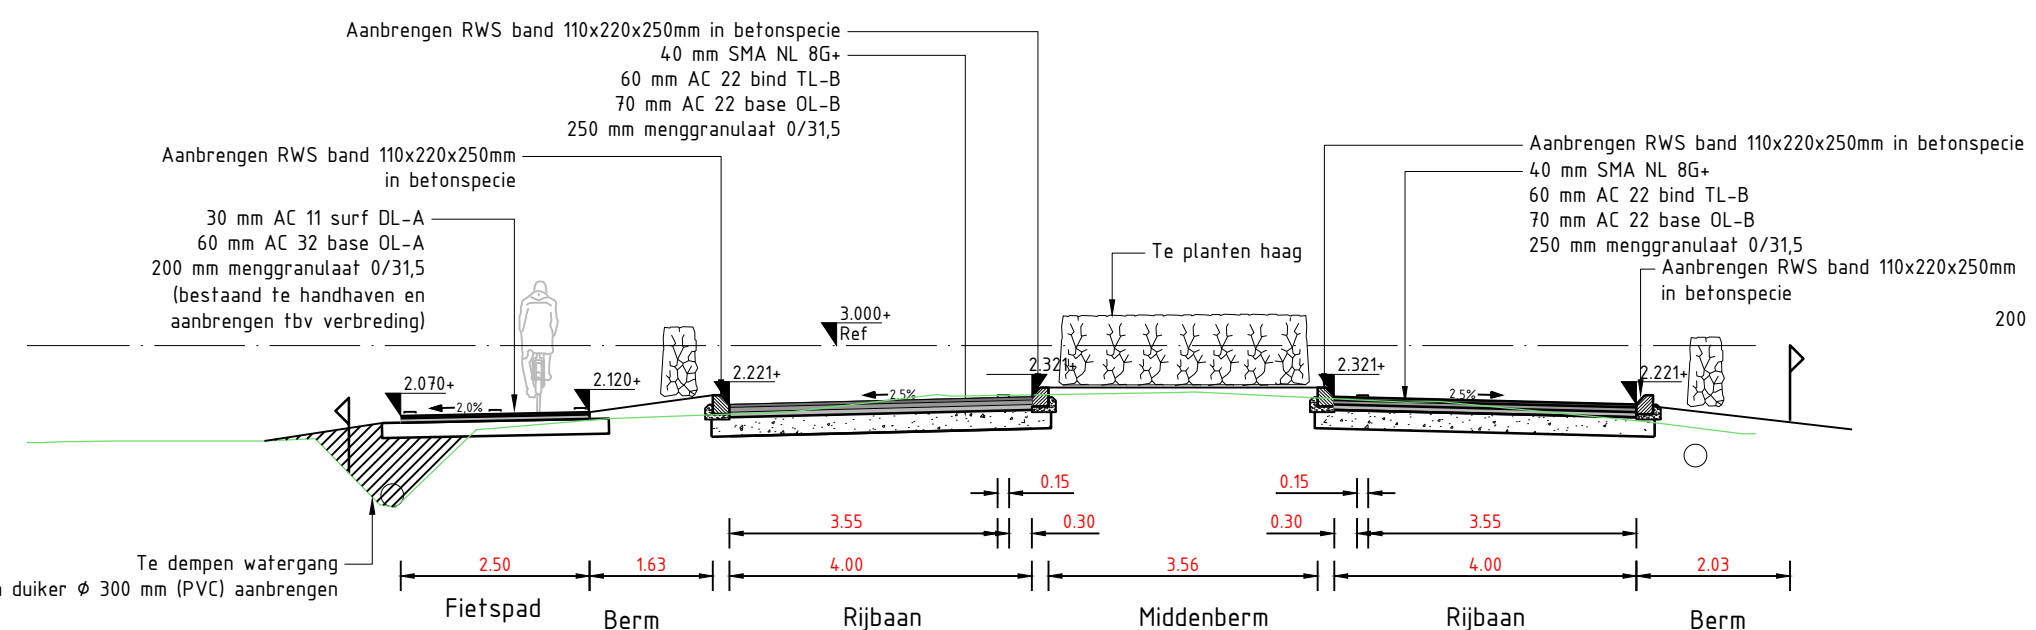


Dwarsprofiel 18-18
Schaal 1:100 (kijkrichting west)

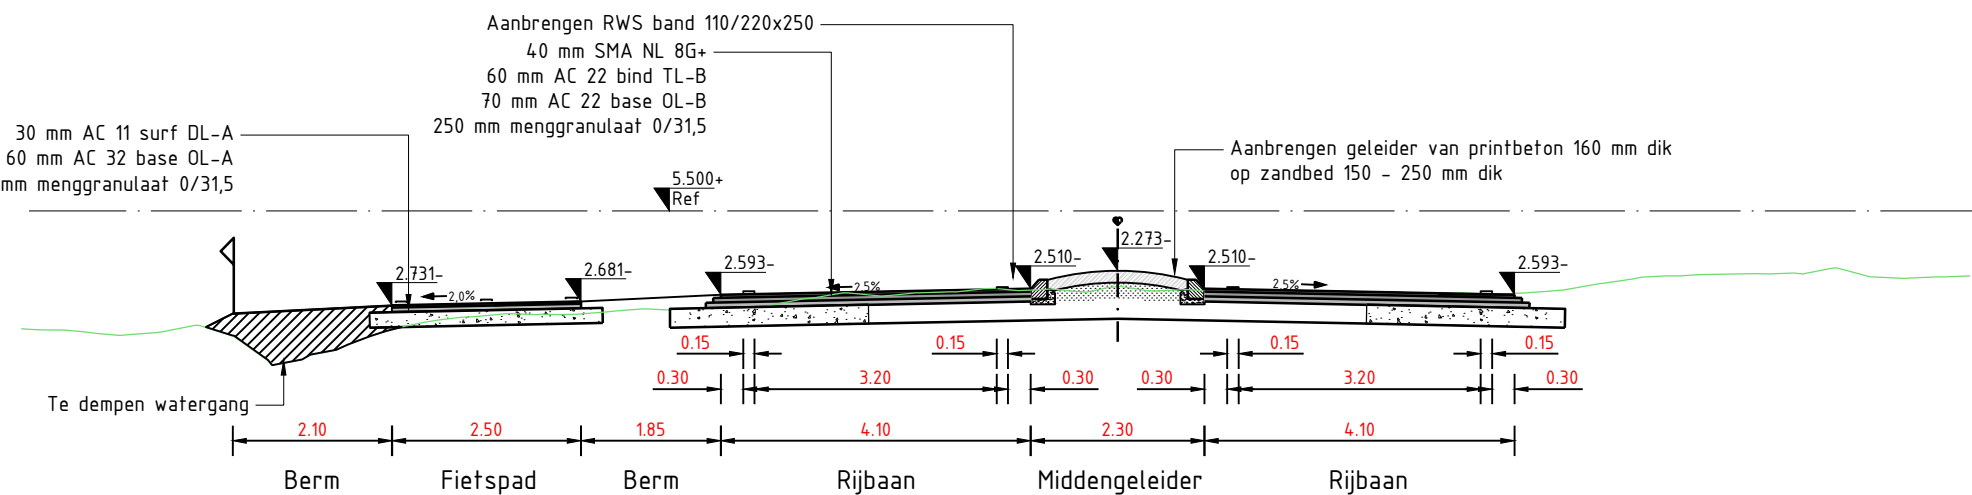


Dwarsprofiel 21-21
Schaal 1:100 (kijkrichting west)

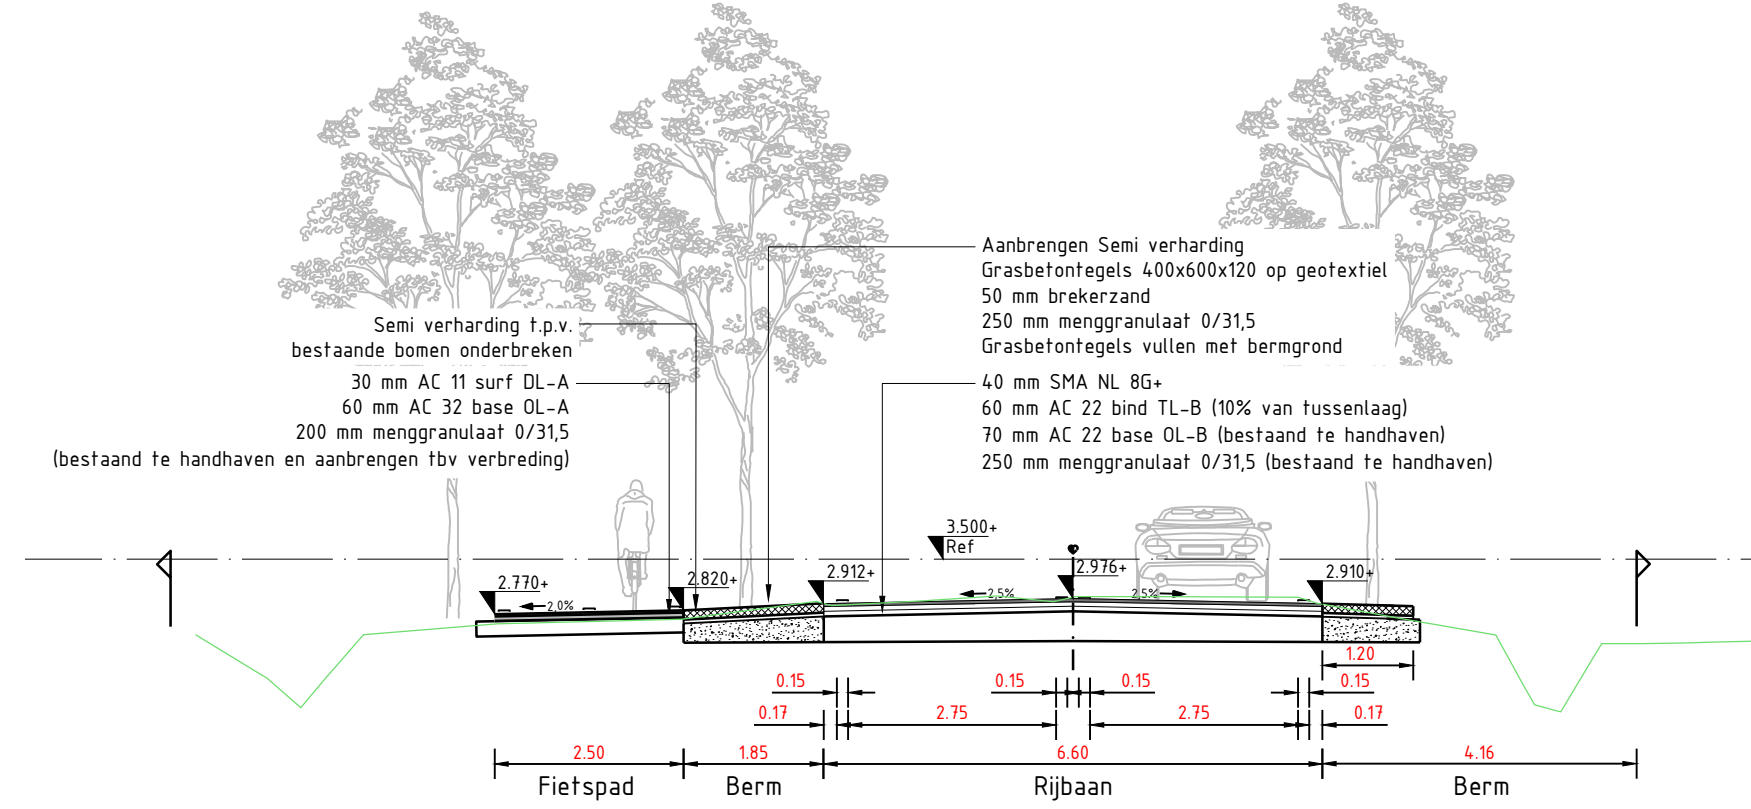

Dwarsprofiel 23-23
Schaal 1:100 (kijkrichting west)

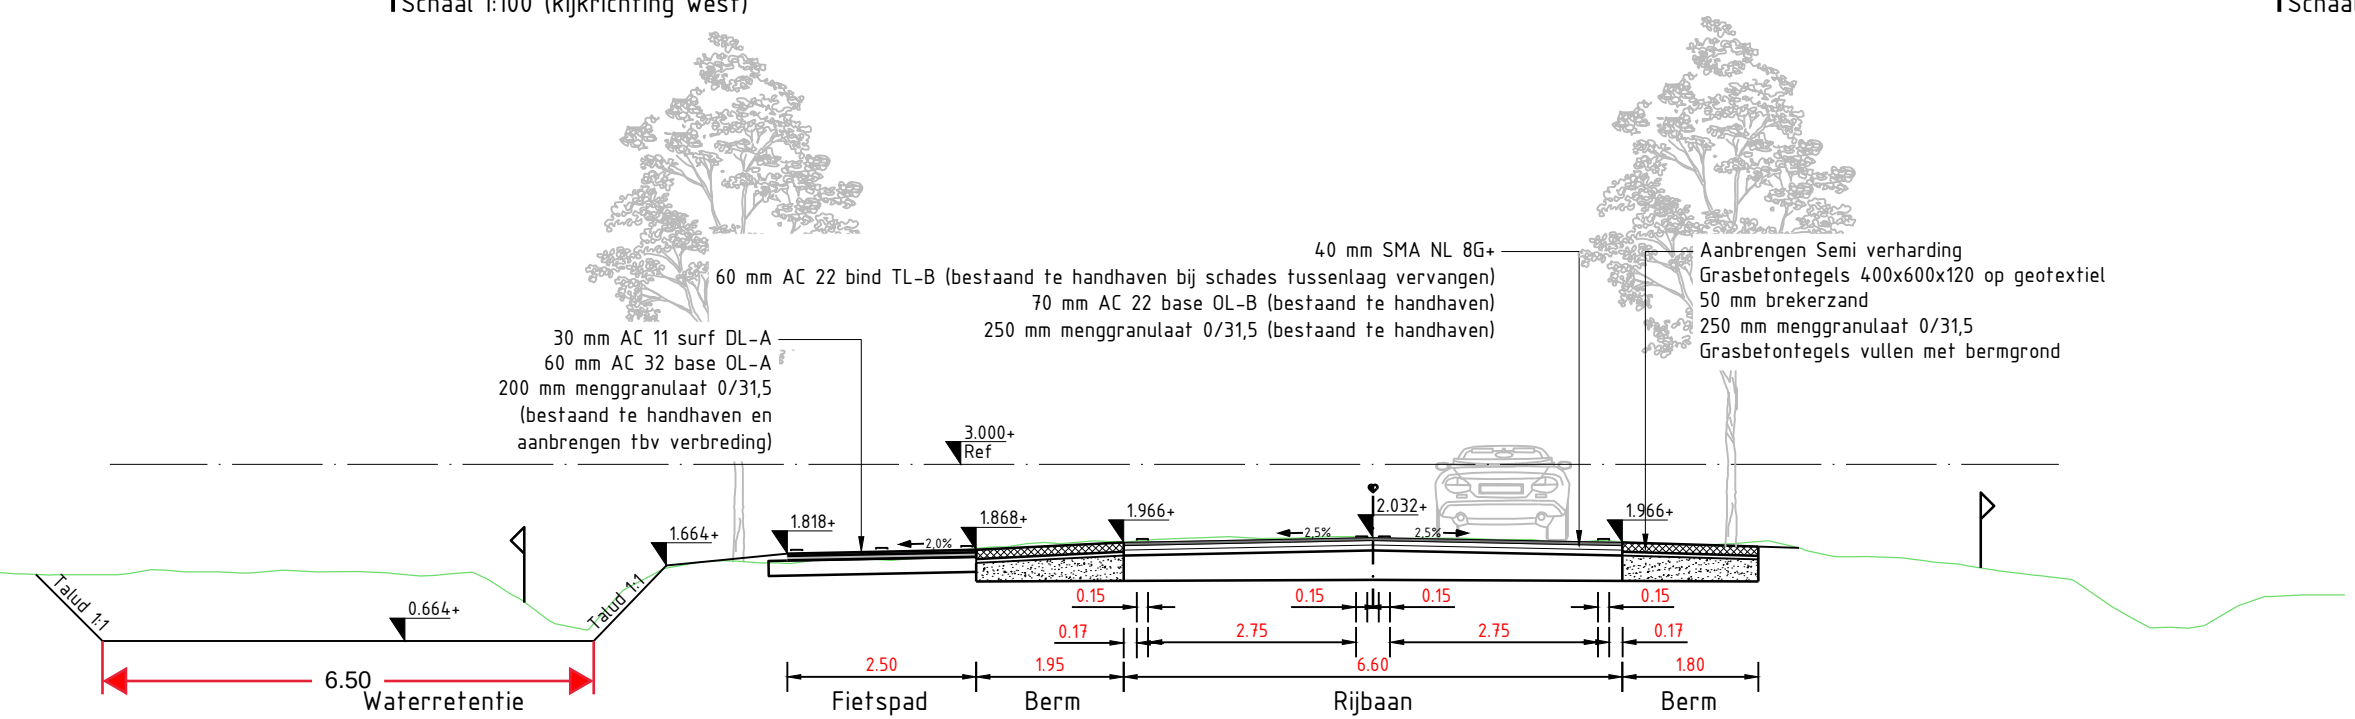

Dwarsprofiel 19-19
Schaal 1:100 (kijkrichting west)

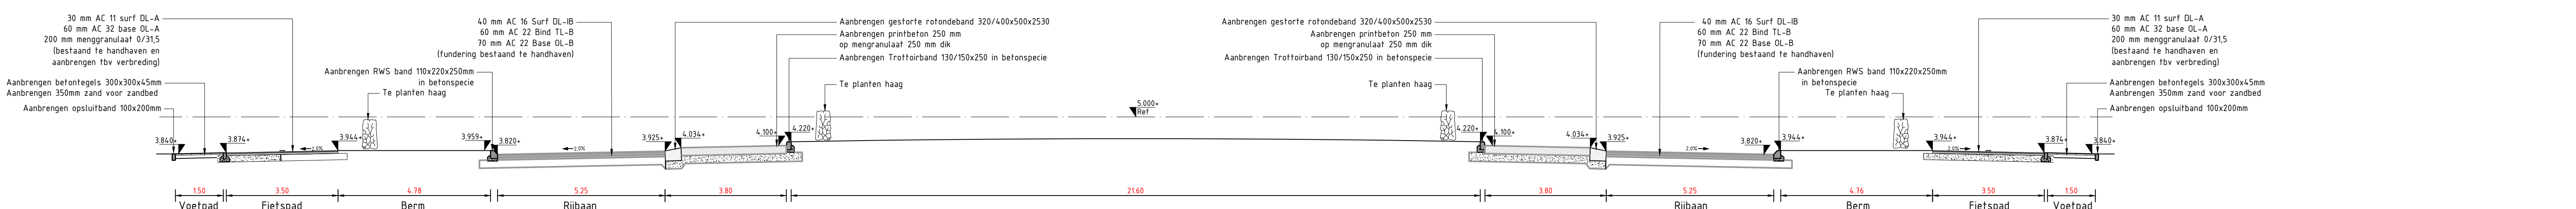

Dwarsprofiel 23-23
Schaal 1:100 (kijkrichting west)

Provincie Noord-Brabant		Cluster Projecten en Vastgoed		ing.bureau uitbesteding:
				
Afdeling: V.I.W.		N640 - Oudenbosch tot Etten-Leur		Contractnummer
Bestek: Ontwerp		Dwarsprofielen		schaal: 1:100
Blad 2 van 2		km: - km:		formaat: A1
getekend		datum	26-11-2021	in 2 bladen
gecontroleerd		datum	26-11-2021	projectnummer
vrijgegeven		datum	26-11-2021	code
status	Definitief	versie	1.0	registratienummer