


Dwarsdoorsnede

Optie 1:
Afgezaagd en verzonken in talud

Optie 2:
Niet afgezaagd

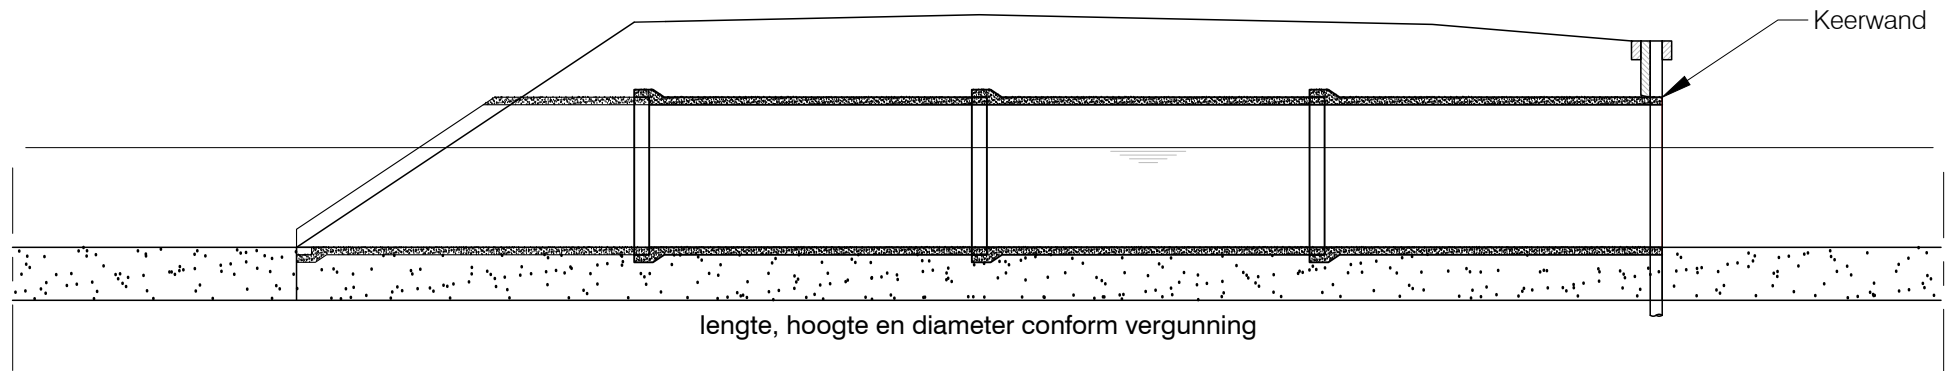

Langsdoorsnede

nr.	Wijzigingen	Datum	Naam	Omschrijving:
1	Aanpassing	05-12-2018	AvZ	
				Principetekening 1B Aanleg dam met duiker in cat.A waterloop
Afd: Vergunningen		Getekend: .	Formaat : A4	Schaal 1: nvt
		Datum: 20-3-2017	Tekeningnummer: PV-1B	