




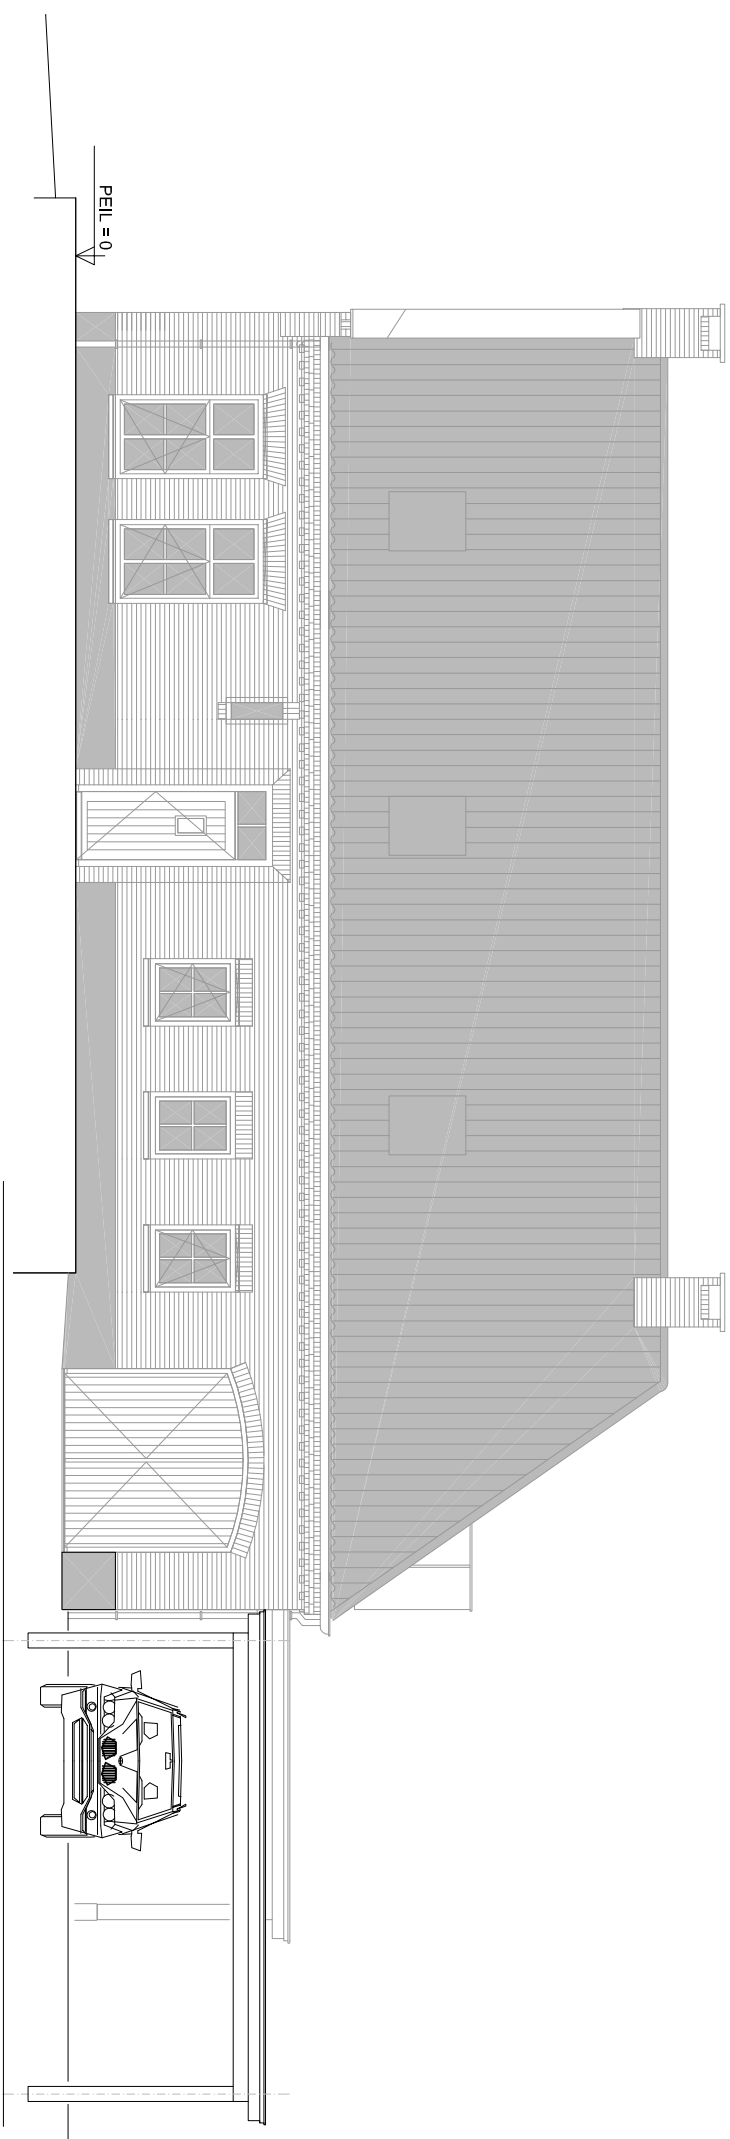

VOORGEVEL (STRAATBEELD KERKEINDEWEG)

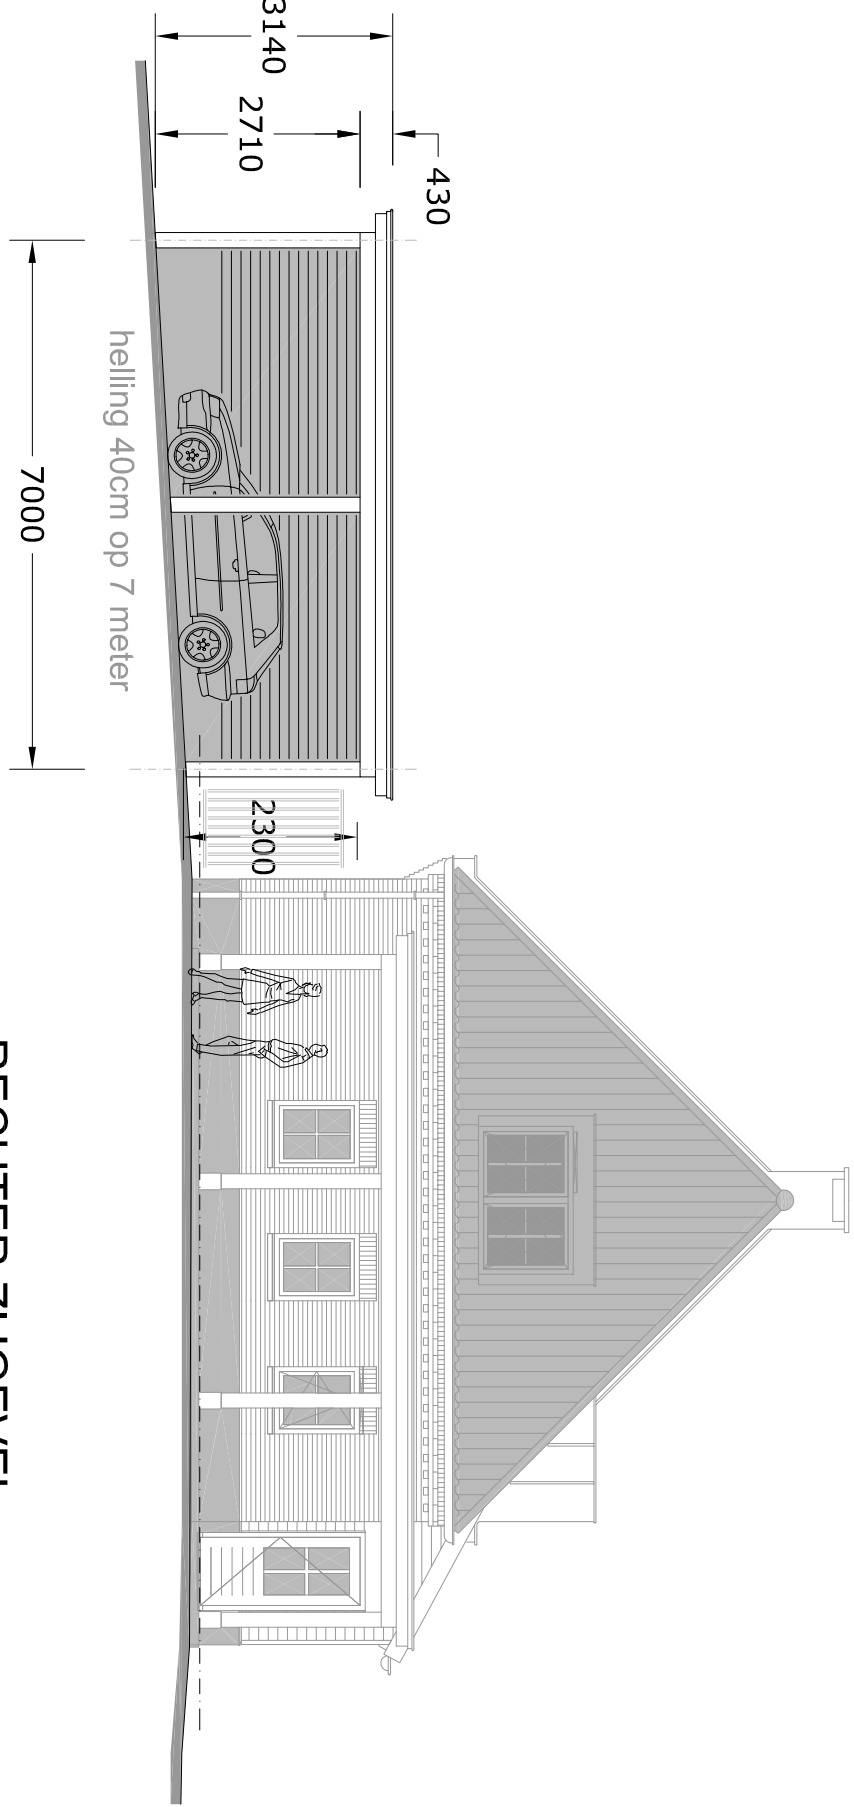


RECHTER ZIJGEVEL

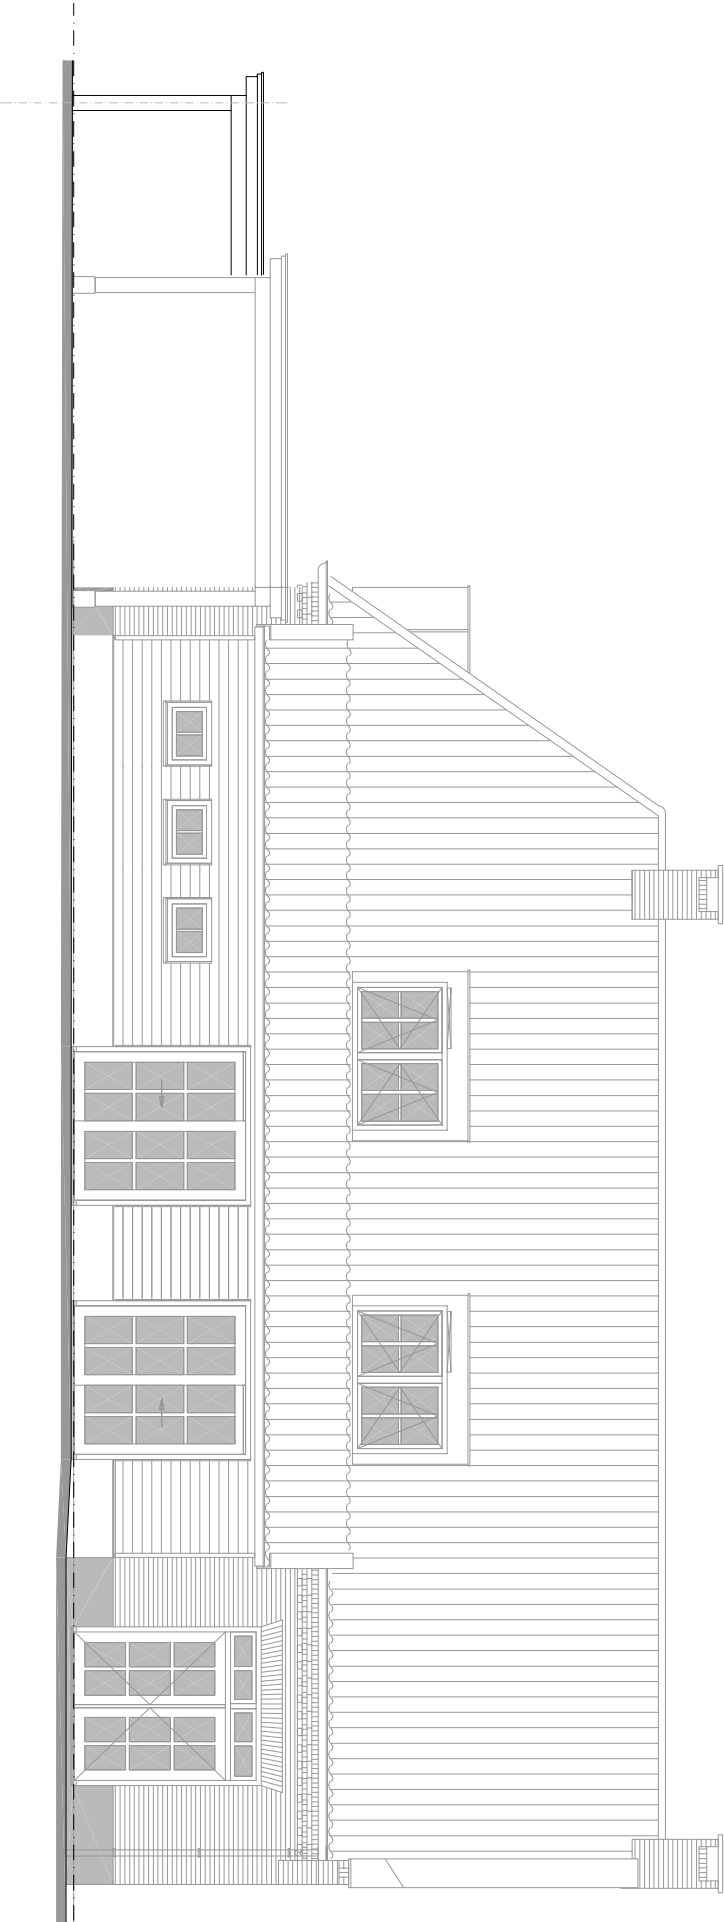


ACHTERGEVEL



LINKER ZIJGEVEL


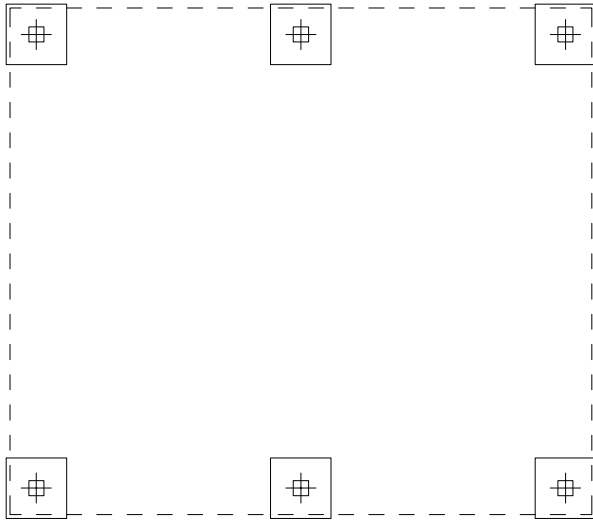


FUNDERINGOVERZICHT

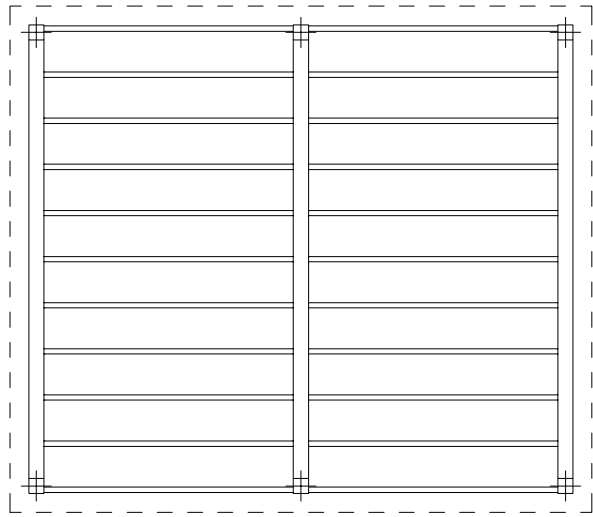


DAKOVERZICHT

MATERIAAL EN KLEURGEbruik			
onderdeel	materiaal	kleur	
gevel	gips	licht grijs	
- profiel ommetrek	gips	licht grijs	
- gevelbekleding	gips	licht grijs	
draagconstructie	gips	licht grijs	
dakrandafwerking	gips	licht grijs	
dakbekleding	gips	licht grijs	

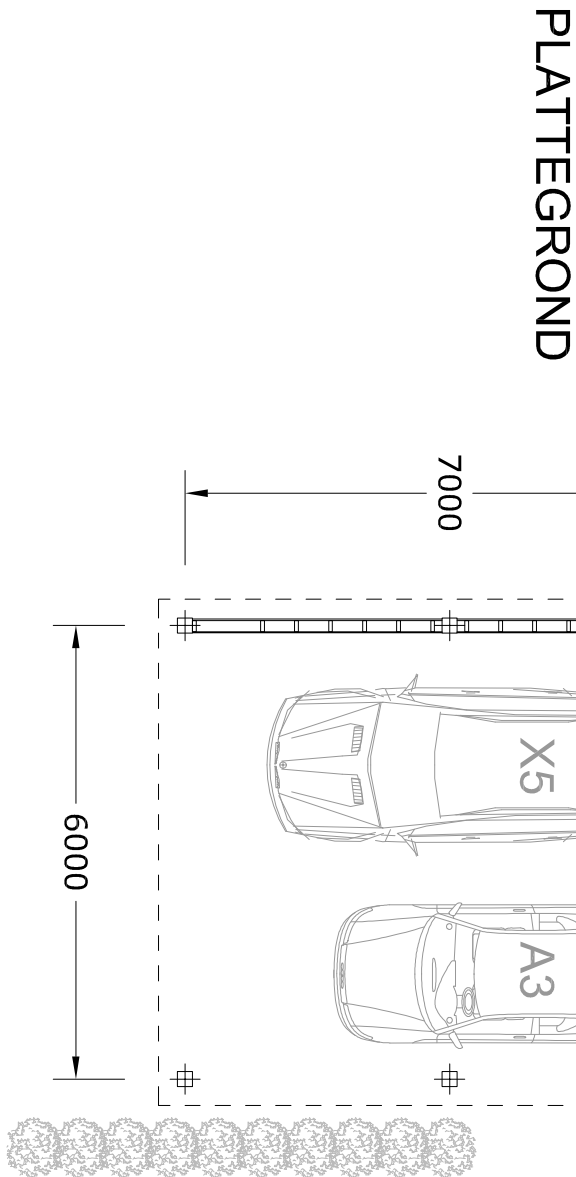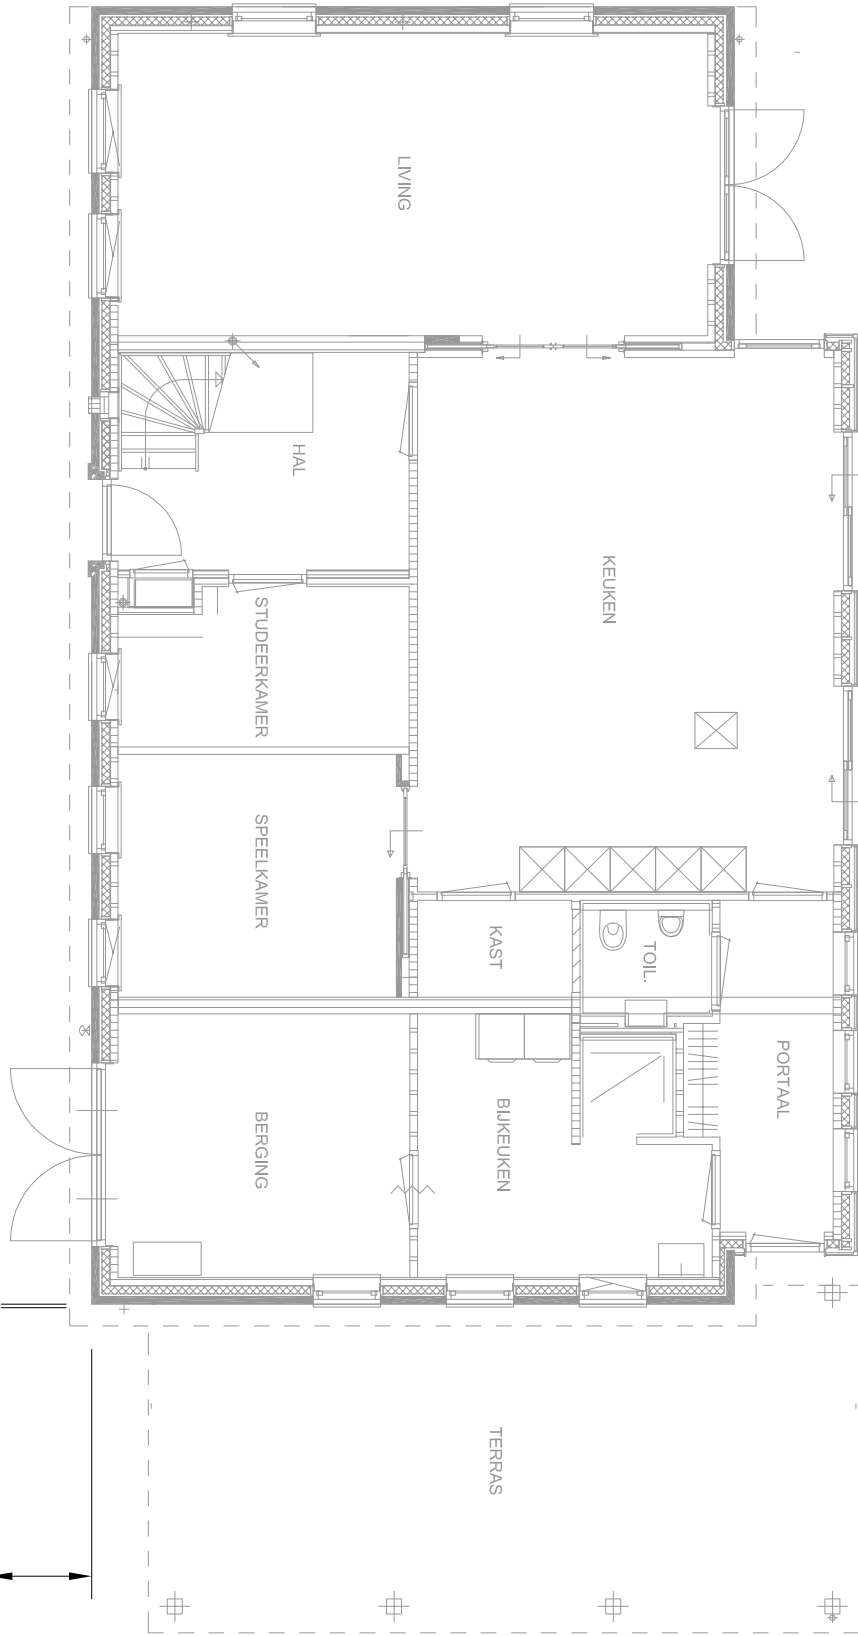

PLATTEGROND

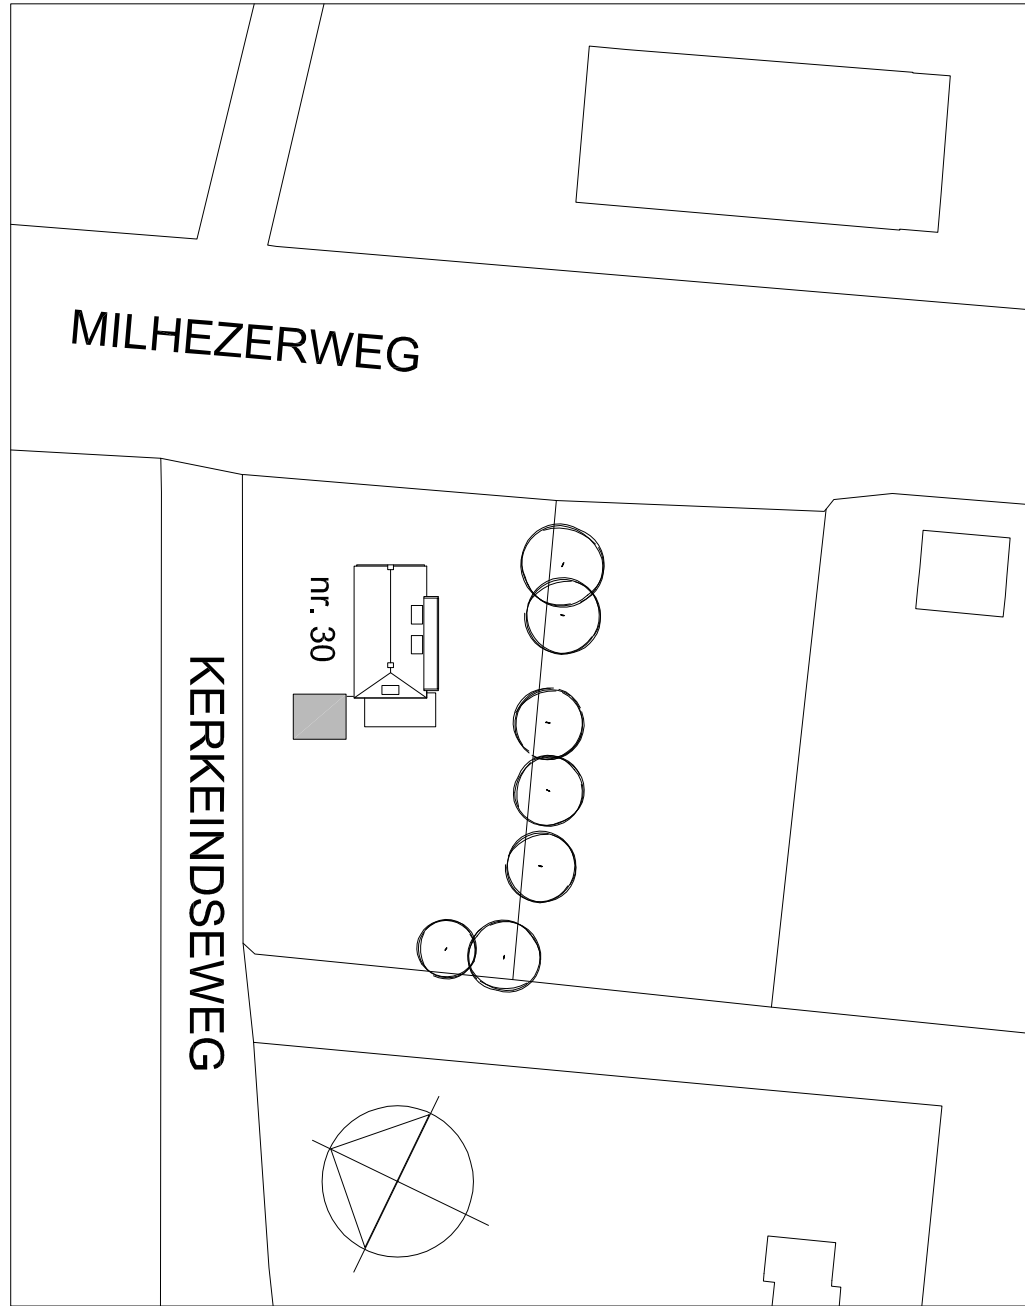

SITUATIE

GEMEENTE : DEURNE
SECTIE : V n°. 450
SCHAL : 1:1000

TEKENING OMGEVINGSVERGUNNING
ONTWERP VAN EEN CARPORT
KERKEINDEWEG 30, DEURNE
SCHAL 1:100 TENZIJ ANDERS VERMELD