


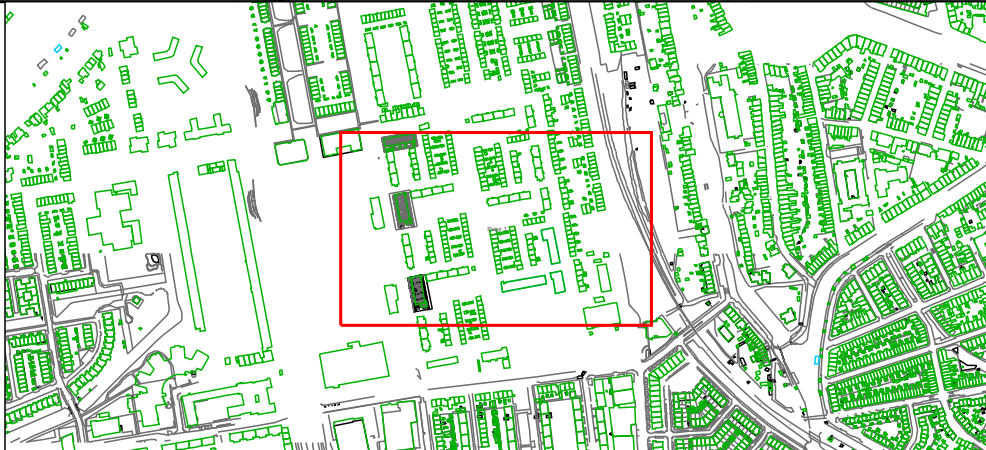

Behoort bij beschikking van
Burgemeester en Wethouders
van Leiden
BV.Z21/3319810

WERKTEKENING GOEDGEKEURD
VOOR UITVOERING
d.d. 02-02-2022 Paraaf:



Behuizing / Huisje(gepland)

Behuizing / Huisje(in bedrijf)

Geul(gepland)

Kabelgoot(gepland)

Mantelbus(geplaatst)

Mantelbus(gepland)

BUIS [Gis]

Buisdop

CAI [Gis]

Caï Aansluitdoos(gepland)

Legenda

Title: 2004084 - Hoflaan fase 1

Nummer 92570-462904

LEIDEN:RAALTE

LEIDEN:HEINO

Schaal: 1:500

User: pmatthijssen

ACE: CATV

Plotdatum: 02/02/2022

Size: A1

vodafone

ziggo

N