




Locatie van het werk  
Kanaalweg, Utrecht

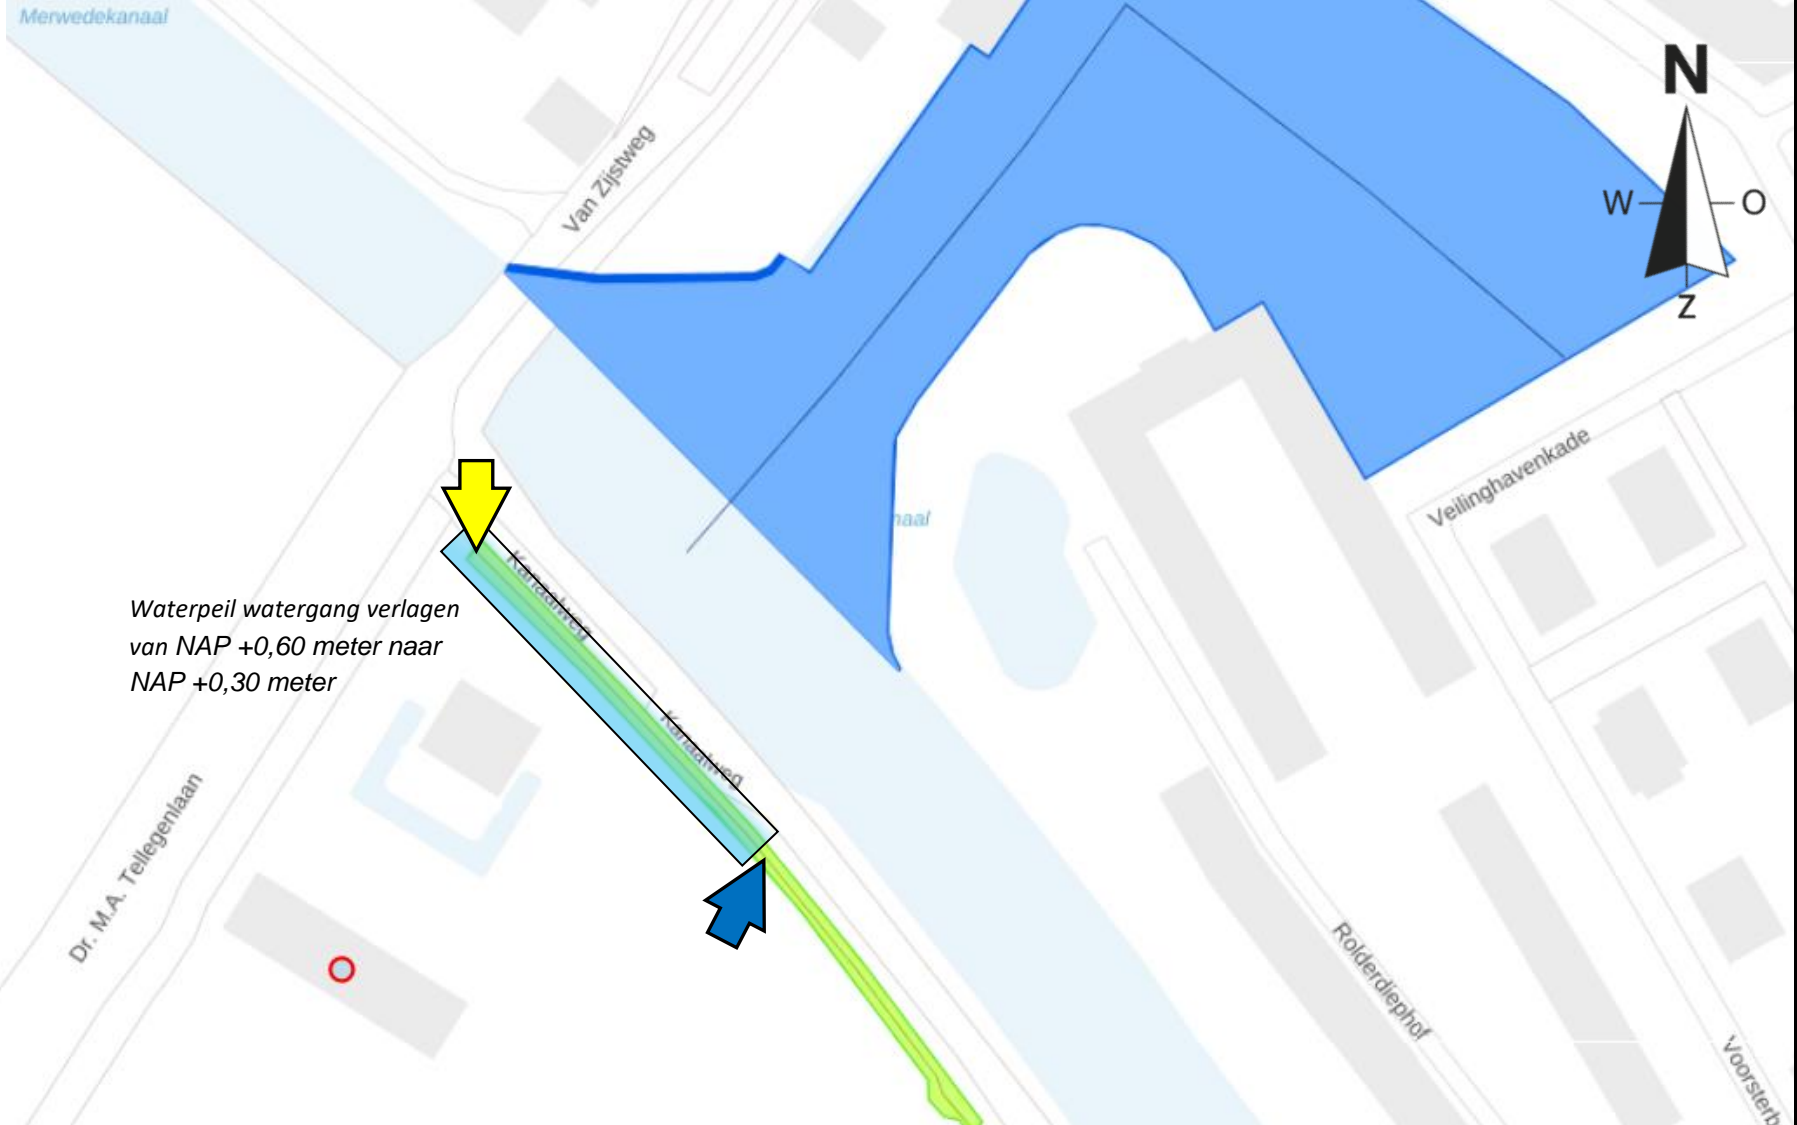

Waterpeil watergang verlagen  
van NAP +0,60 meter naar  
NAP +0,30 meter



locatie van het werk →   
verlaging watergang →   
locatie pomp en put →   
*overzicht uit HDSR Legger*

<b>Bronbemaling Schijf B.V.</b>	
<b>Waterpeil watergang verlagen Kanaalweg Utrecht</b>	
werk nr: 06-01053	
getekend: P. de Heus	
schaal: n.v.t. → schematische weergave	akkoord :
datum: 20 december 2021	
Bezoekadres: Molensteijn 25, 3404 PT de Meern	
Postadres: Postbus 1393, 3430 BJ Nieuwegein	
Telefoon: (030) 666 52 25	
Email: medlingen@bronbemalingschijf.nl	