


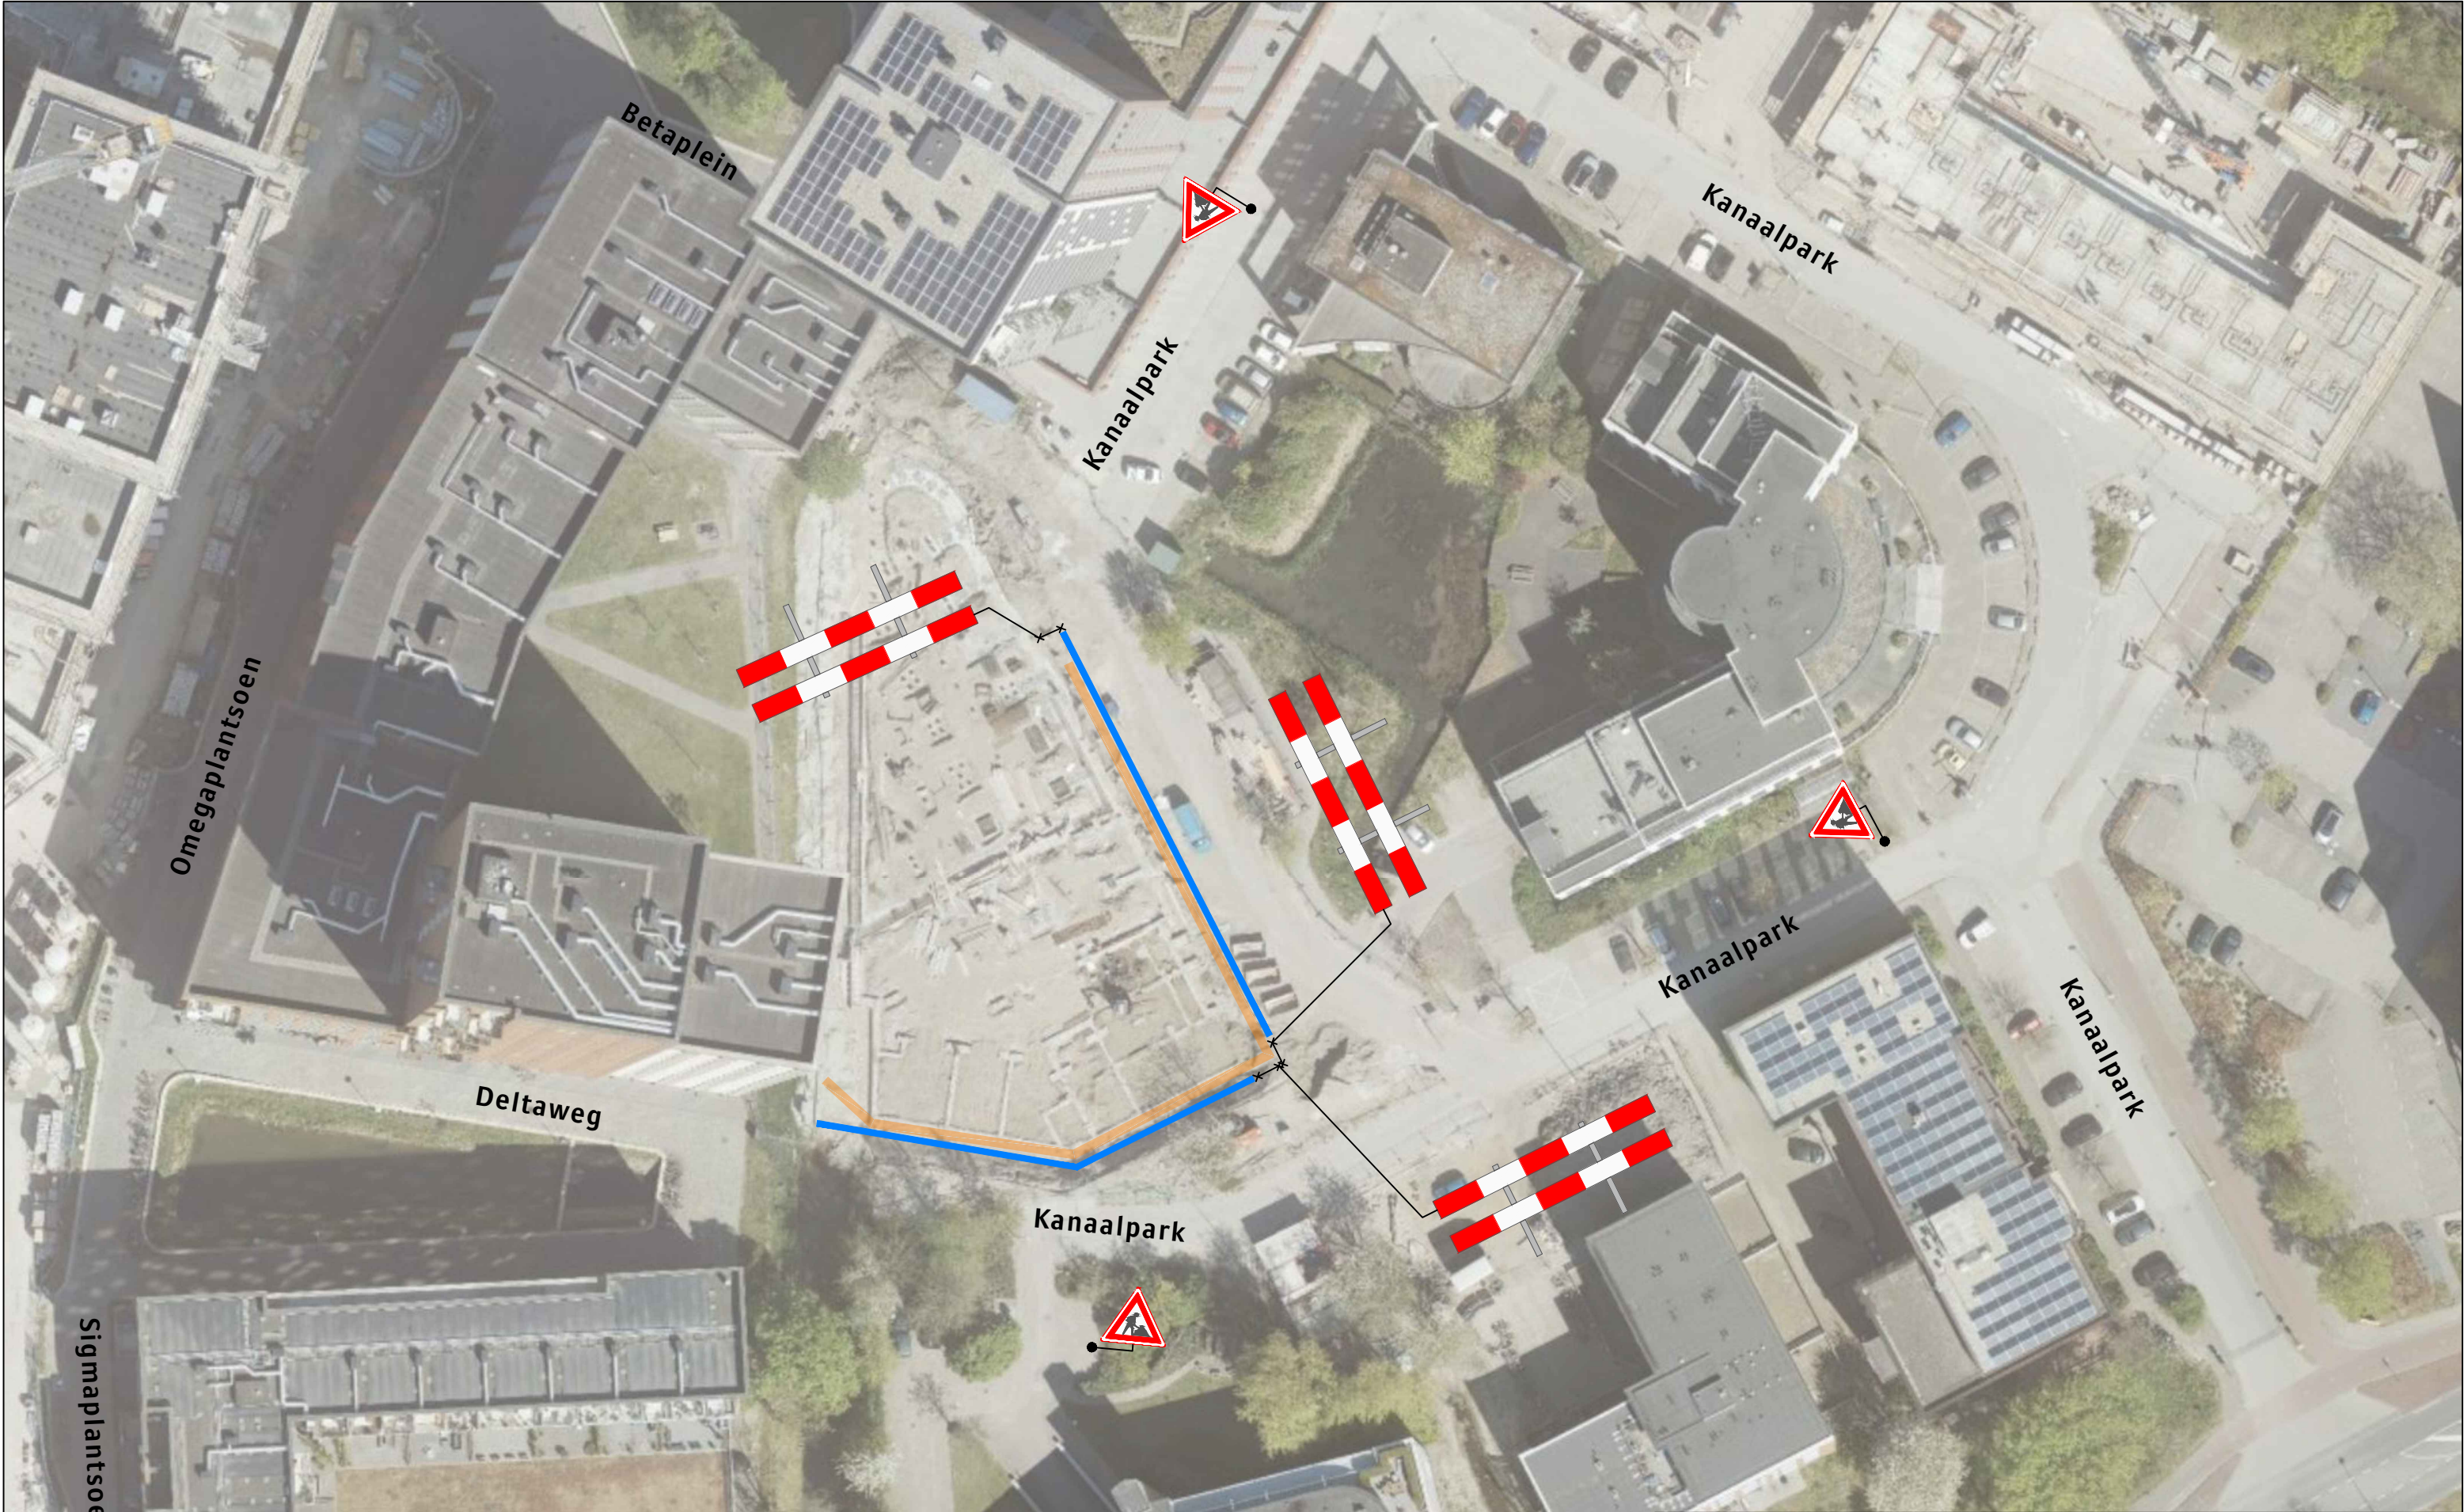

Legenda

Werkvak

Bakens (ca. 100 m)

Behoort bij beschikking van Burgemeester en Wethouders van Leiden

BV.Z21/3336728

N

Leiden

Opdrachtgever:

Project:

Kanaalpark 147 te Leiden

Onderdeel: afzetting

Aard werkzaamheden opdr.gever:

Getekend : M. Knopper

Gecontroleerd : J. de Maar

Referentienr. :

Datum : 15-10-2021

Datum : 15-10-2021

Tekeningnummer:

Formaat: A3

Schaal: nvt

Status: Concept

Plaatsing conform CROW 96a en 96b - Conflicterende bebording / bewegwijzering afdekken