




- Legenda**
- Werkvak
 - Bakens (ca. 110 m)

Behoort bij beschikking van
Burgemeester en Wethouders
van Leiden

BV.Z21/3336728

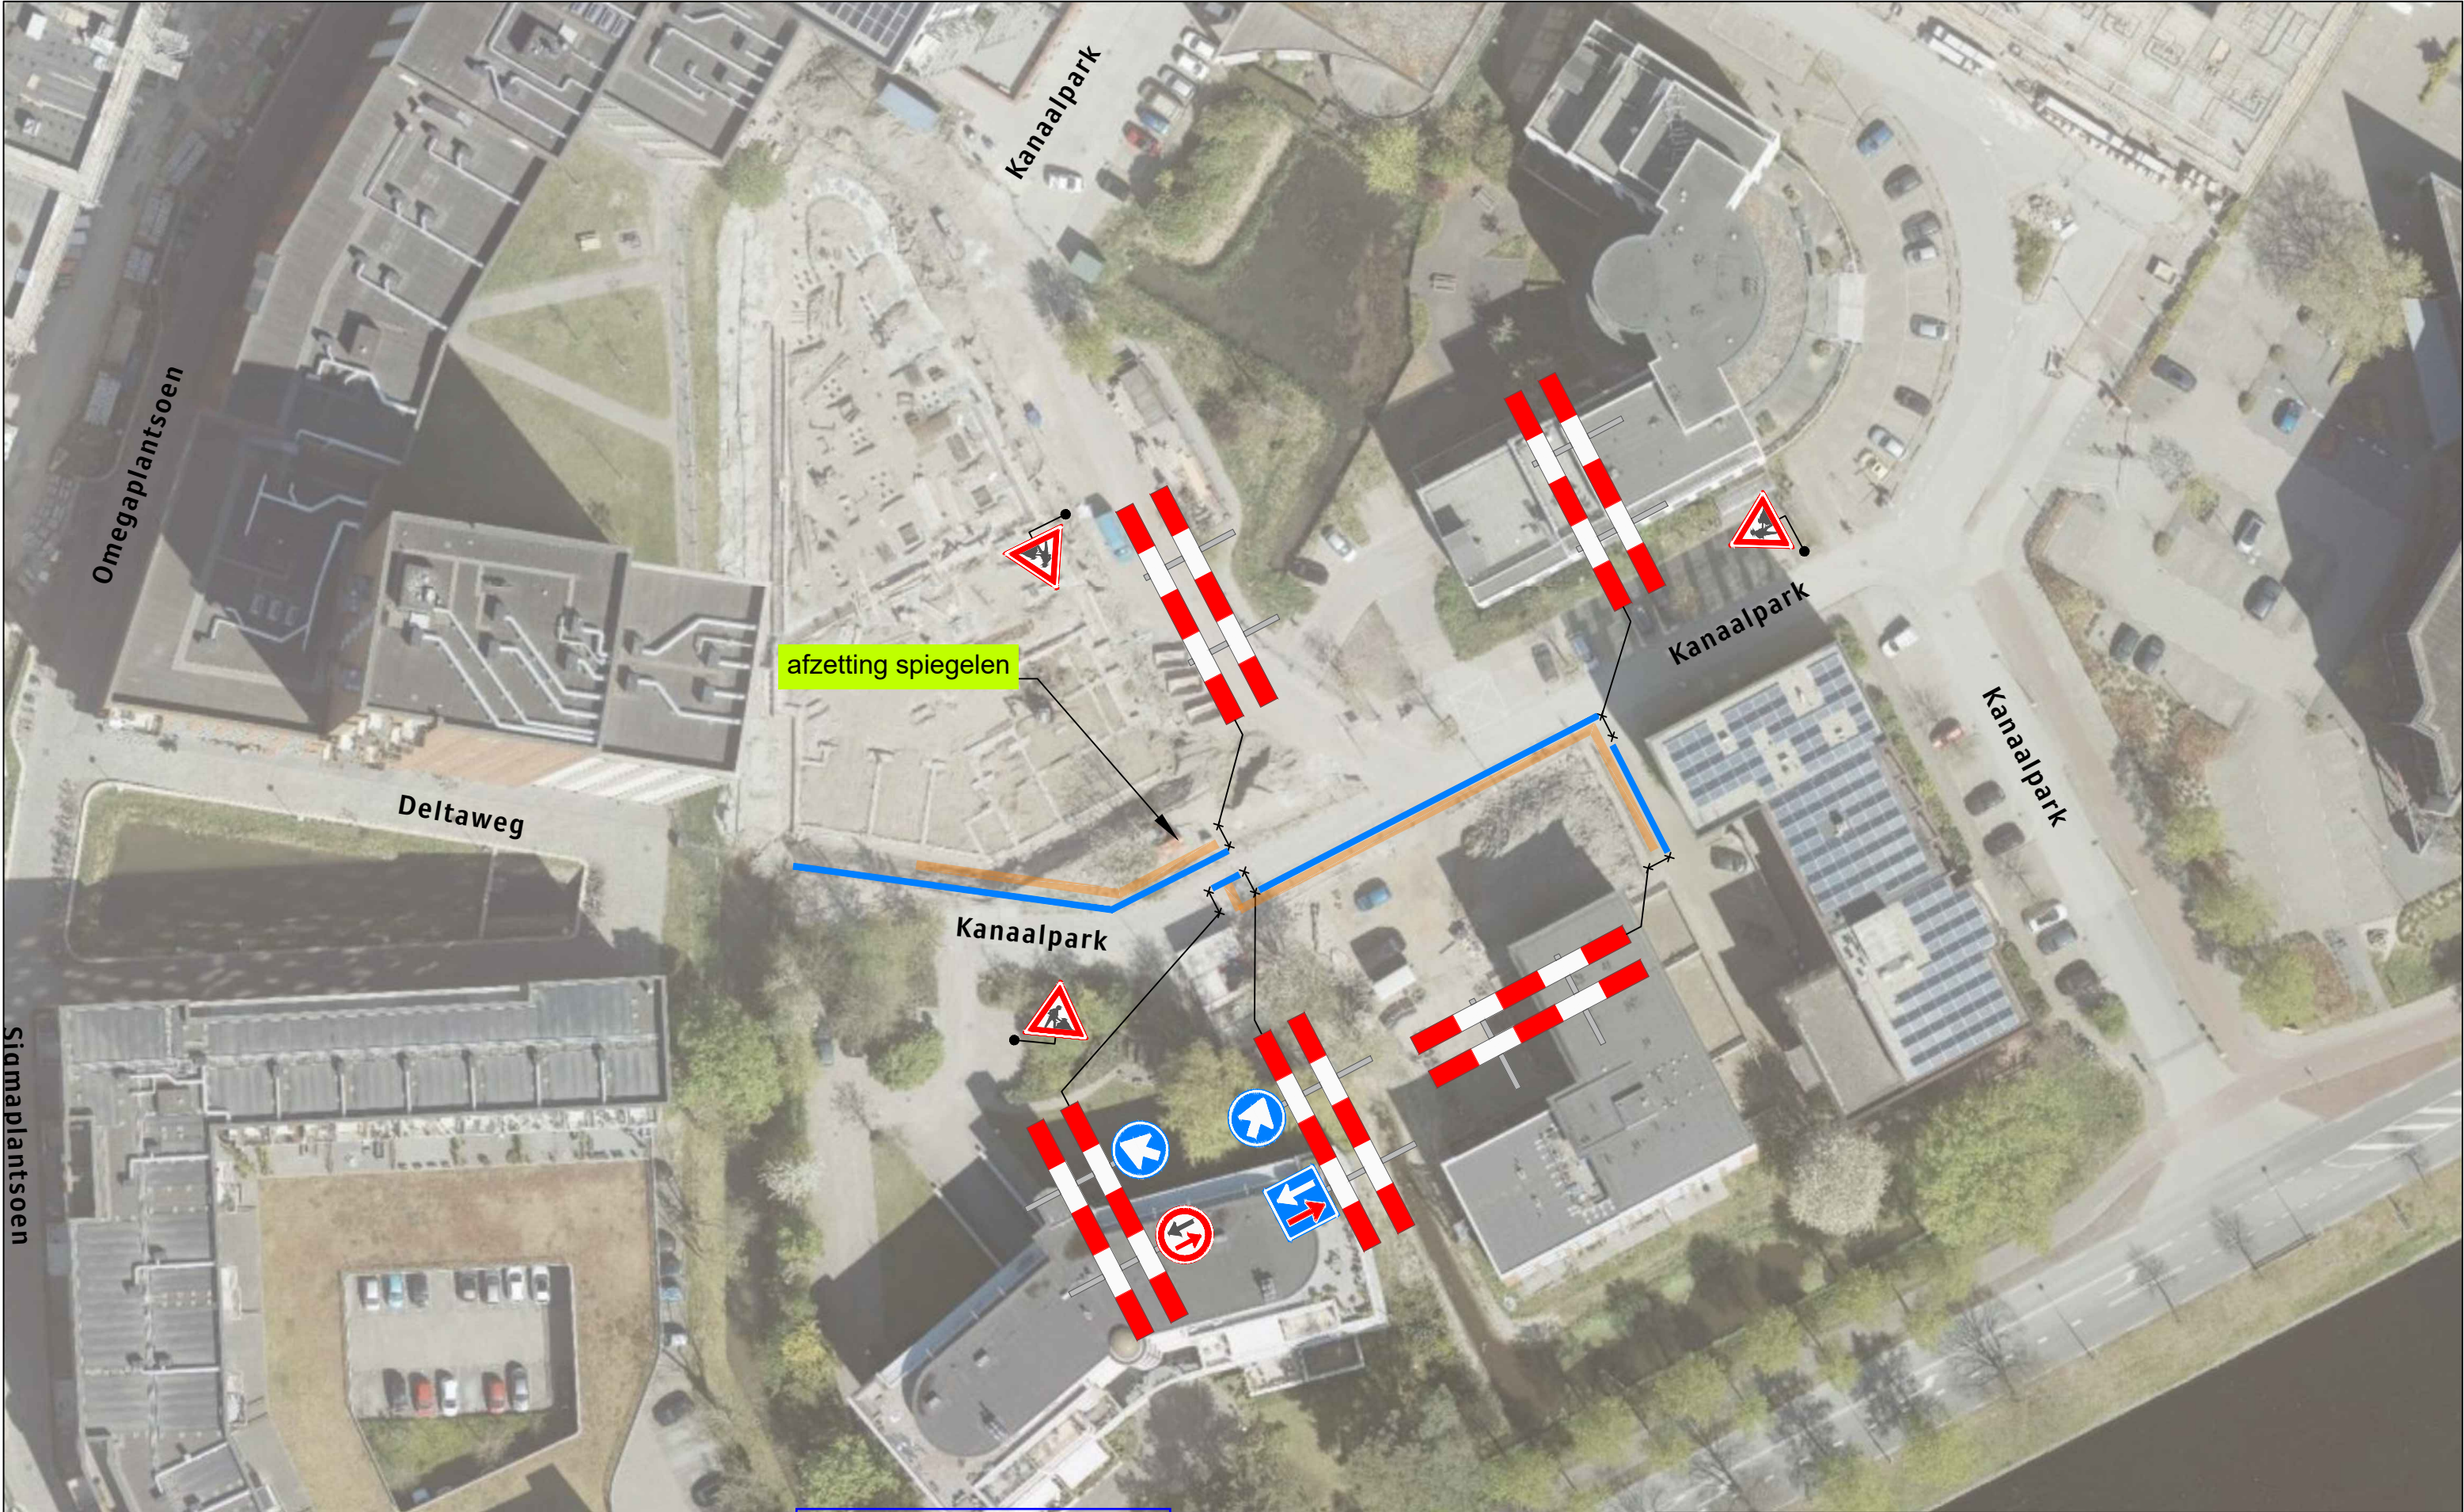

Opdrachtgever:





Project: Kanaalpark 147 te Leiden			
Onderdeel: afzetting			
Aard werkzaamheden opdr.gever:			
Getekend	: M. Knopper	Datum	: 15-10-2021
Gecontroleerd	: J. de Maar	Datum	: 15-10-2021
Referentienr.	:	Tekeningnummer:	121-04096-02
Formaat: A3	Schaal: nvt	Status: Concept	Plaatsing conform CROW 96a en 96b - Conflicterende bebording / bewegwijzering afdekken