



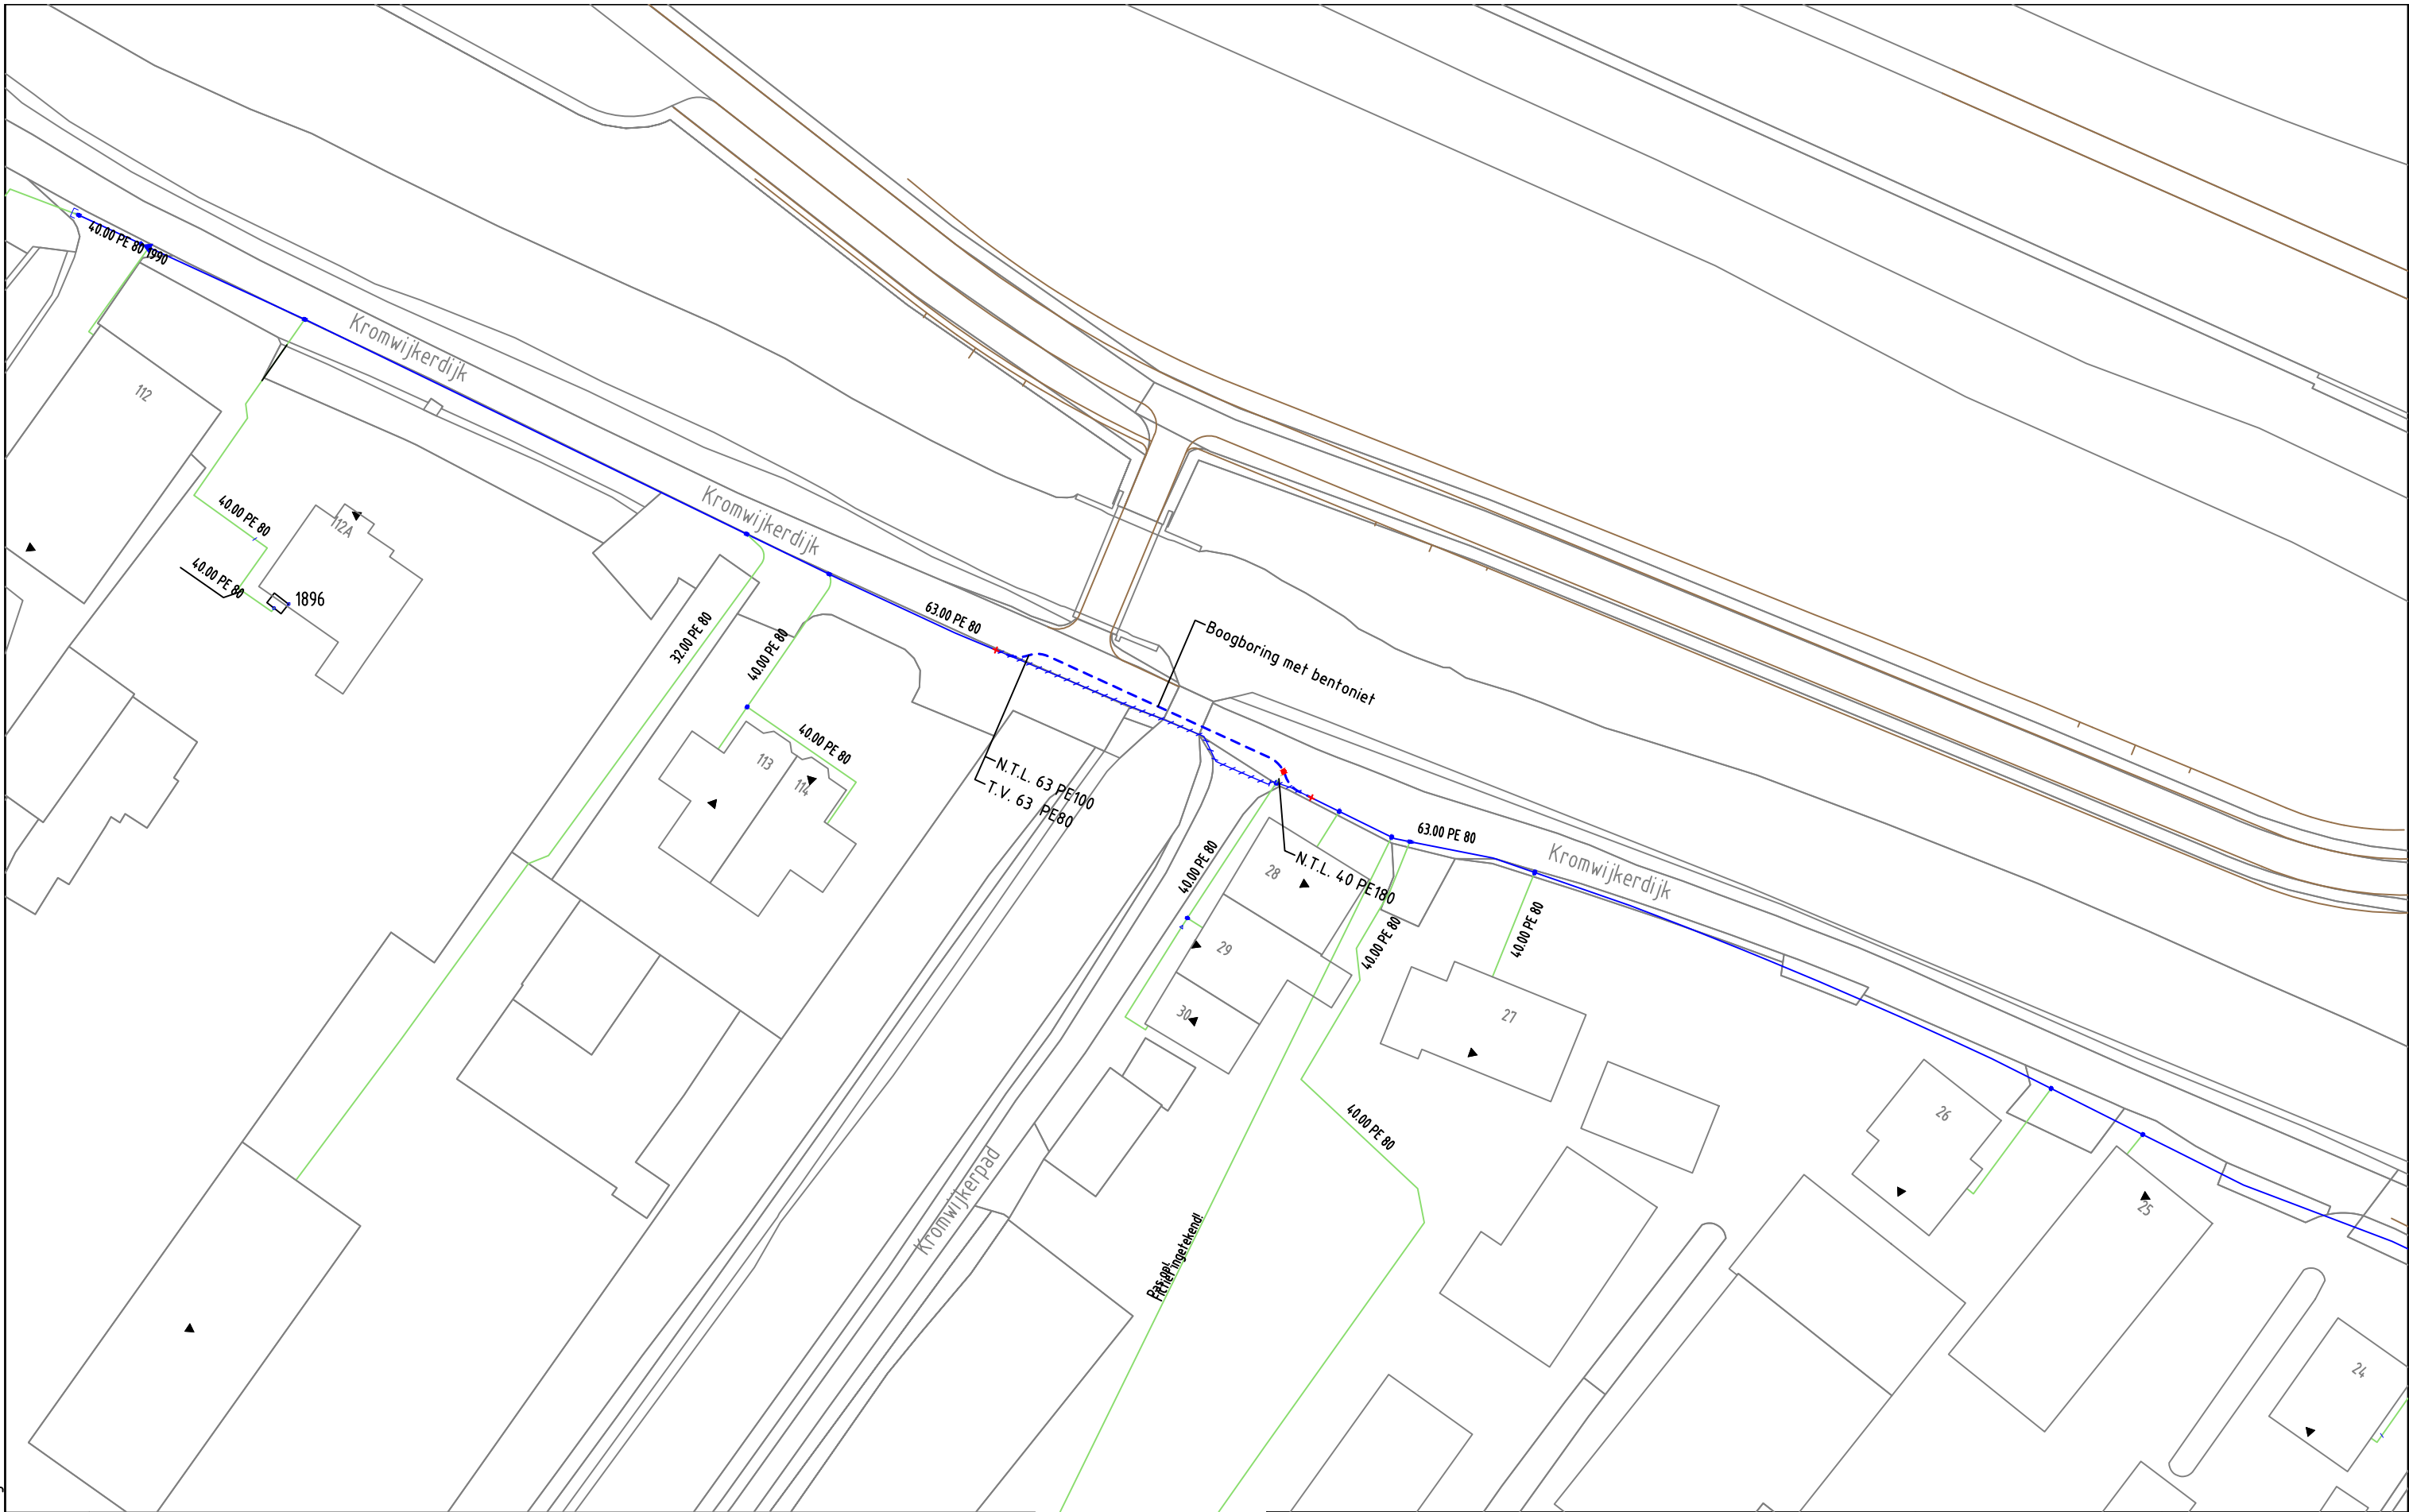

|                 |                   |                       |                   |                  |             |               |                |                    |                   |
|-----------------|-------------------|-----------------------|-------------------|------------------|-------------|---------------|----------------|--------------------|-------------------|
| GAS<br>NIEUW    | Station           | Station verwijderen   | Buitenkast        | LD-aansluiting   | Aanboring   | T-stuk        | Sifon          | Afsluiter          | Isolatiekoppeling |
|                 | Verloopstuk       | Materiaalovergang     | Leeftijdsovergang | Materiaalverloop | Bescherming | Mediumvoerend | Stoppelpunt    |                    |                   |
| GAS<br>BESTAAND | LD-aansl. leiding | 30 MBar               | 100 MBar          | 200 MBar         | 1 - 4 Bar   | 8 Bar         | Buiten Bedrijf |                    |                   |
|                 | Station           | Leveringspunt         | Aanboring         | T-stuk           | Afsluiter   | Isolatiestuk  | Stoppelpunt    | Meetpunt / Afblaas |                   |
|                 | Verloopstuk       | Materiaalovergang     | Leeftijdsovergang | Reparatiestuk    | Bescherming | Mediumvoerend | Eindstuk       |                    |                   |
|                 | Zakbaak           | Ext. huisdrukregelaar | KB meetpaal       | KB meetpunt      | Lekherstel  | Diepteligging | KB annode      | Sifon              |                   |
|                 | LD-aansl. leiding | 30 MBar               | 100 MBar          | 200 MBar         | 1 - 4 Bar   | 8 Bar         | Buiten Bedrijf |                    |                   |
|                 |                   |                       |                   |                  |             |               |                |                    |                   |

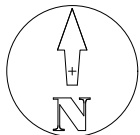

|                   |  |                                                     |                 |
|-------------------|--|-----------------------------------------------------|-----------------|
| Opmerkingen: Geen |  | Wijz: #1                                            | Datum: 1-2-2022 |
| Tracélengte: Mtr. |  | Getekend door: F. Kojic                             |                 |
| <b>STEDIN</b>     |  | Goedgekeurd door Engineer: R.C. Been                |                 |
|                   |  | Goedgekeurd door ONC/OIV: J.M.H. van Ginderen       |                 |
| Formaat: A3       |  | Project: PD045999 woe - REC nabij Kromwijkerdijk 28 |                 |
| Schaal: 1:500     |  | Ordernr: PD045999                                   |                 |
| Volgend bladnr:   |  | Documentnr: 20220117-0000-038                       |                 |
|                   |  | Status: Vrij voor uitvoering                        | Bladnr: 038     |

20220117 Trace Gas  
Kromwijkerdijk 1 Woerden  
Id-plan  
Detailontwerp/Vergunning G