




Voorgevel

30min. brandwerend


Linkergevel

Achtergevel

Rechtergevel

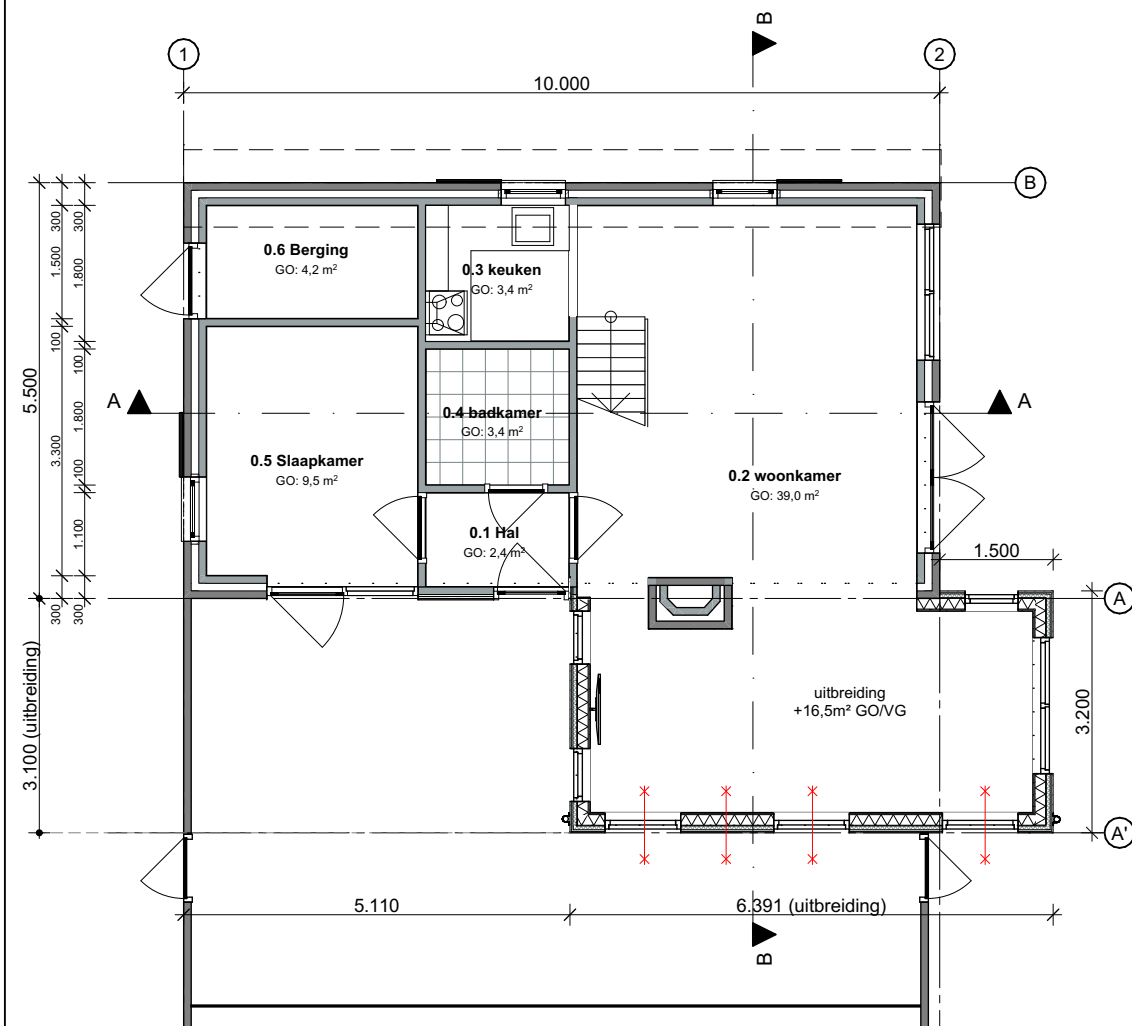V = Ducoline 17 ZR
Ventilatirooster

Begane grond

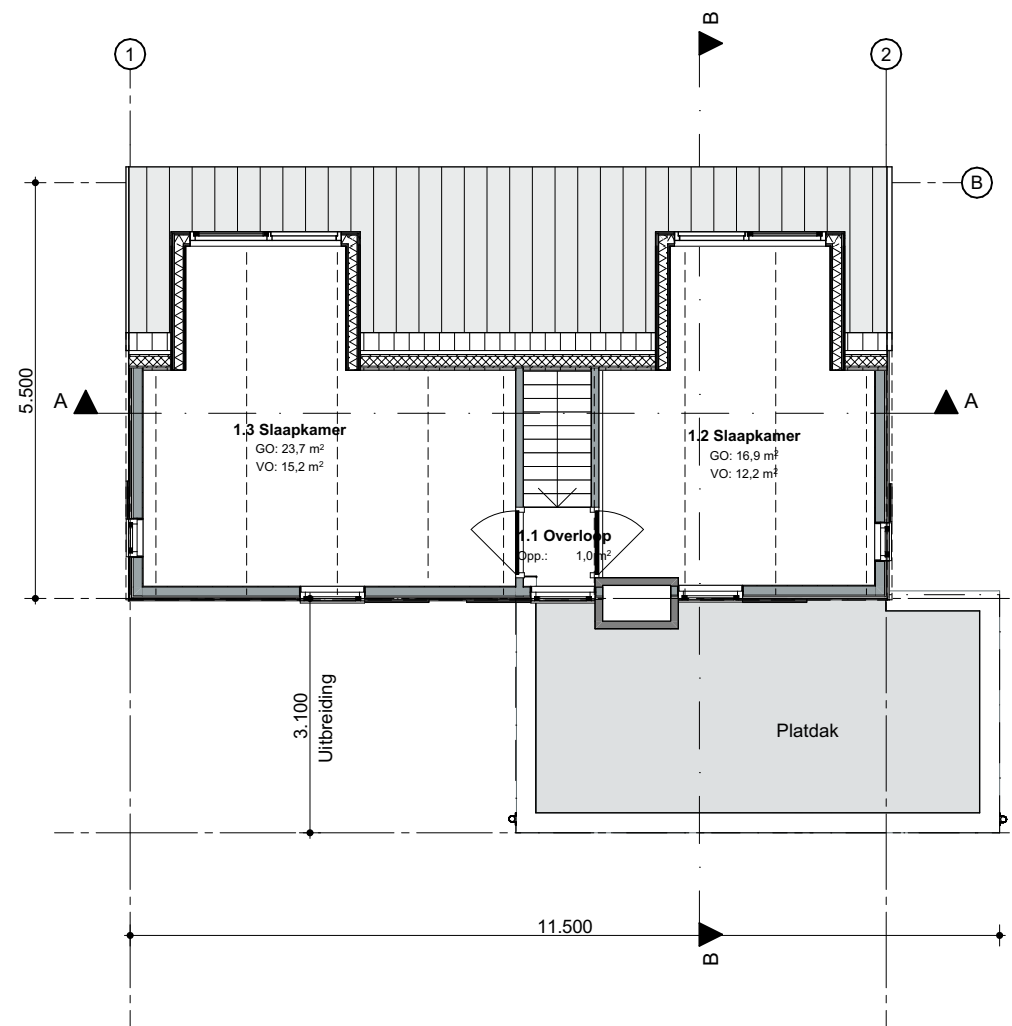

1e verdieping

Ventilatieberekening	
Toe- en afvoer van ventilatielucht volgens Bouwbesluit 1983 (conform bouwjaar zomerwoning)	
Ventilatiernorm 0,8 l/s per m² verblijfsgebied	
Uitbreiding +16,5m² verblijfsgebied	
Ventilatiehoeveelheid benodigd	
16,5*0,8 = 13,2 l/s	
Toevoer:	
Ducoline 17 ZR in raam voorgevel	
= 17,4*0,85(engte) = 14,79 l/s	
Afvoer:	
Capaciteit bestaande afzuigpunt in keuken vergroten	

Bouwkundig renvooi

Maten in het werk te controleren en vergelijken met overige tekeningen

Constructies en installaties in principe aangegeven. Definitieve uitvoering volgens nadere berekeningen/tekeningen constructeur/installateur/adviseur en fabrikant

Alle doorgangen naar verblijfsgebieden min. 850x2300mm

Gekoppelde 220V rookmelder conform NEN 2555 en voorzien van noodstroomvoorziening

Hang- en sluitwerk uitvoeren volgens PKM (Politie Keurmerk)

Warmwaterinstallatie legionella veilig uitvoeren

Hoofddraagconstructie 60min. brandwerend op bezwijken volgens NEN 6065/6066

Elektra uitvoeren conform NEN 1010

CV installatie uitvoeren conform NEN 3028

Ventilatie uitvoeren conform NEN 1087, NPR 1088

Ventilatie/verbrandingsgassen uitvoeren conform NEN 1078/2757

Ventilatie via mechanische ventilatie

Vochtwering in gebouwen uitvoeren conform NEN 2778

Binnenriolering uitvoeren volgens NEN 3215

Beneden de 850mm veiligheidsglas toepassen

Karakteristieke geluidwering uitwendige scheidingsconstructie uitvoeren conform NEN 5077

Koudwater

- Toiletten en fontein uitvoeren volgens NEN 806/1006

Sanitaire ruimtes geheel betegeld

Zones per verdieping		
	Nr.	Naam GO
Begane grond		
0.1	Hal	2,4
0.2	woonkamer	39,0
0.3	keuken	3,4
0.4	badkamer	3,4
0.5	Slaapkamer	9,5
0.6	Berging	4,2

1e verdieping		
1.1	Overloop	1,0
1.2	Slaapkamer	16,9
1.3	Slaapkamer	23,7

Gewijzigd

Renvooi

Gevel

Kozijnen

Ramen/deuren

Beglazing

Dak - plat

Materialen

Eternit sidings

Hout

Hout

Hr++

EPDM

Kleur

Antraciet

Antraciet

Antraciet

Transparant

Grijs


	Bestaand	Gewijzigd
Bebouwd oppervlak	55 m²	75 m²
GO	87 m²	103,5 m²
VG	62,8 m²	79,3 m²
Inhoud	275 m³	335 m³




Gemeente Texel

.txl



Behoort bij besluit van
burgemeester en wethouders van Texel,
zaaknummer: 3100707
kenmerk document: Bijlage 1/3
namens de burgemeester en wethouders van
Texel, de teamleider Vergunningen, Toezicht &
Handhaving, de heer L. Aben

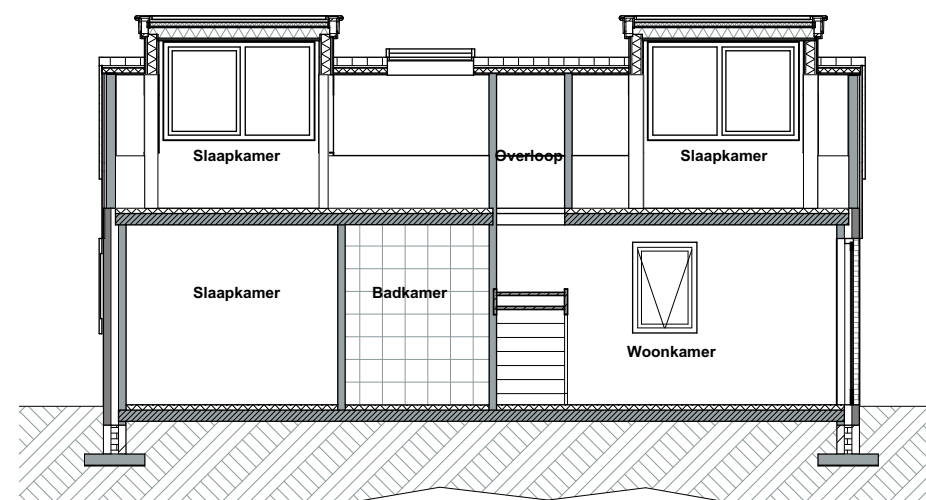

Doorsnede A-A

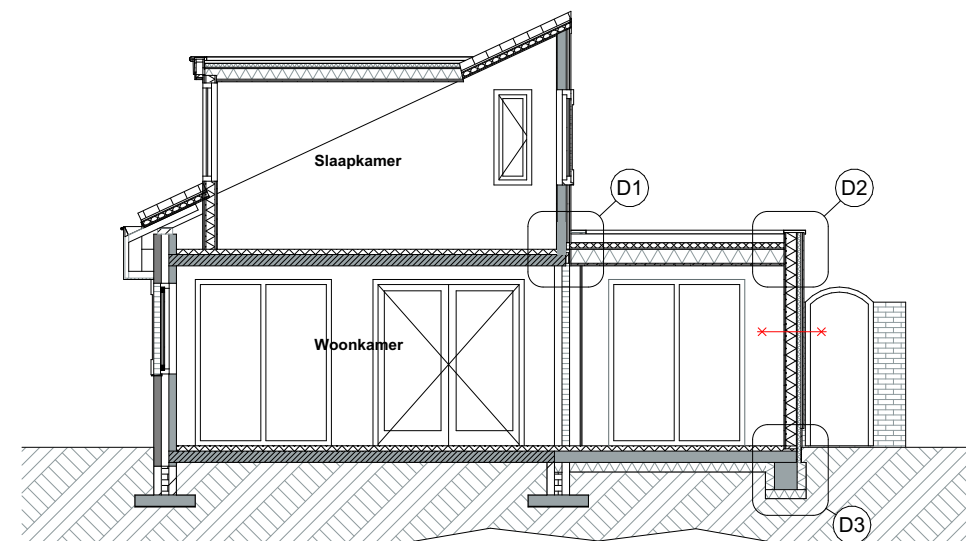

Doorsnede B-B

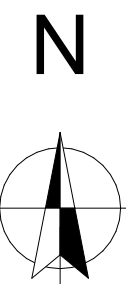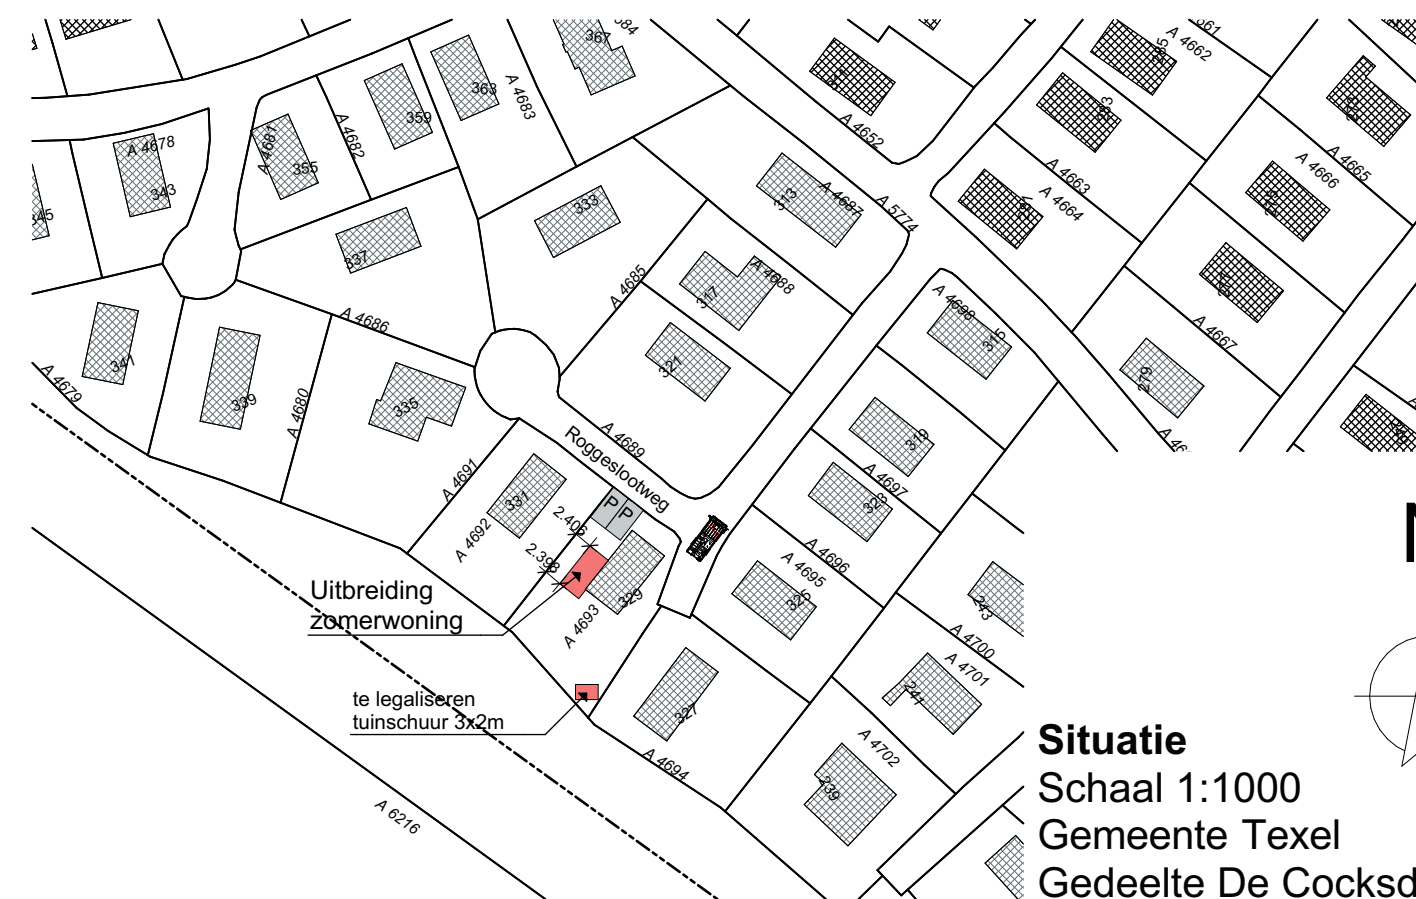

Situatie
Schaal 1:1000
Gemeente Texel
Gedeelte De Cocksdorp
Sectie A
Nummer 4693

rchitectenburo
EEGER

Definitief Ontwerp

Project: Uitbreiding zomerwoning Aan de Roggeslootweg 329 te De Cocksdorp	Opdrachtgever:	Werk: 2153
Onderdeel: Ontwerptekening Voorgevel, Rechtergevel, Achtergevel, Linkergevel, Begane grond, 1e verdieping, Doorsnede A-A, Doorsnede B-B, Situatie, Renvoien (2)	Datum: 07-12-2021 Getekend: gb 13-12-2021 gb	Schaal: 1:100 1:1000 Formaat: A2
www.veegertexel.nl	info@veegertexel.nl	0222-314037
Abbewaai 15	1791 WX Den Burg	Kvk 57351570

Deze tekening mag zonder onze schriftelijke toestemming niet worden gekopieerd, gereproduceerd, aan derden ter inzage gegeven of voor namaak t.v. derden worden gebruikt