PROFIEL: 7

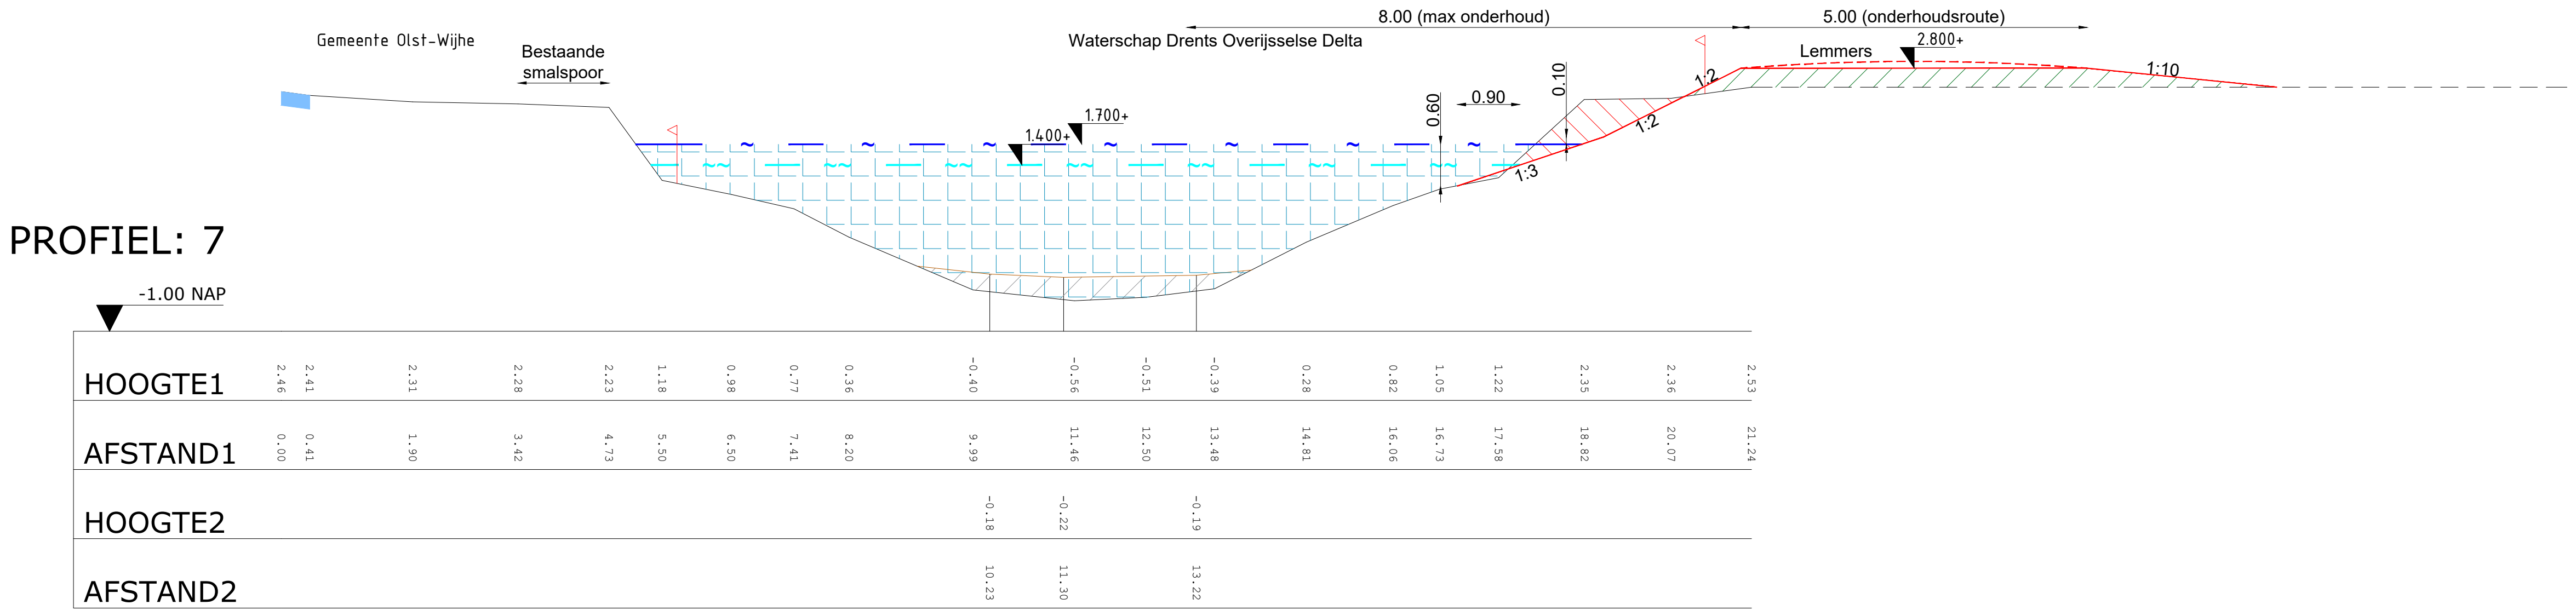

PROFIEL: 8

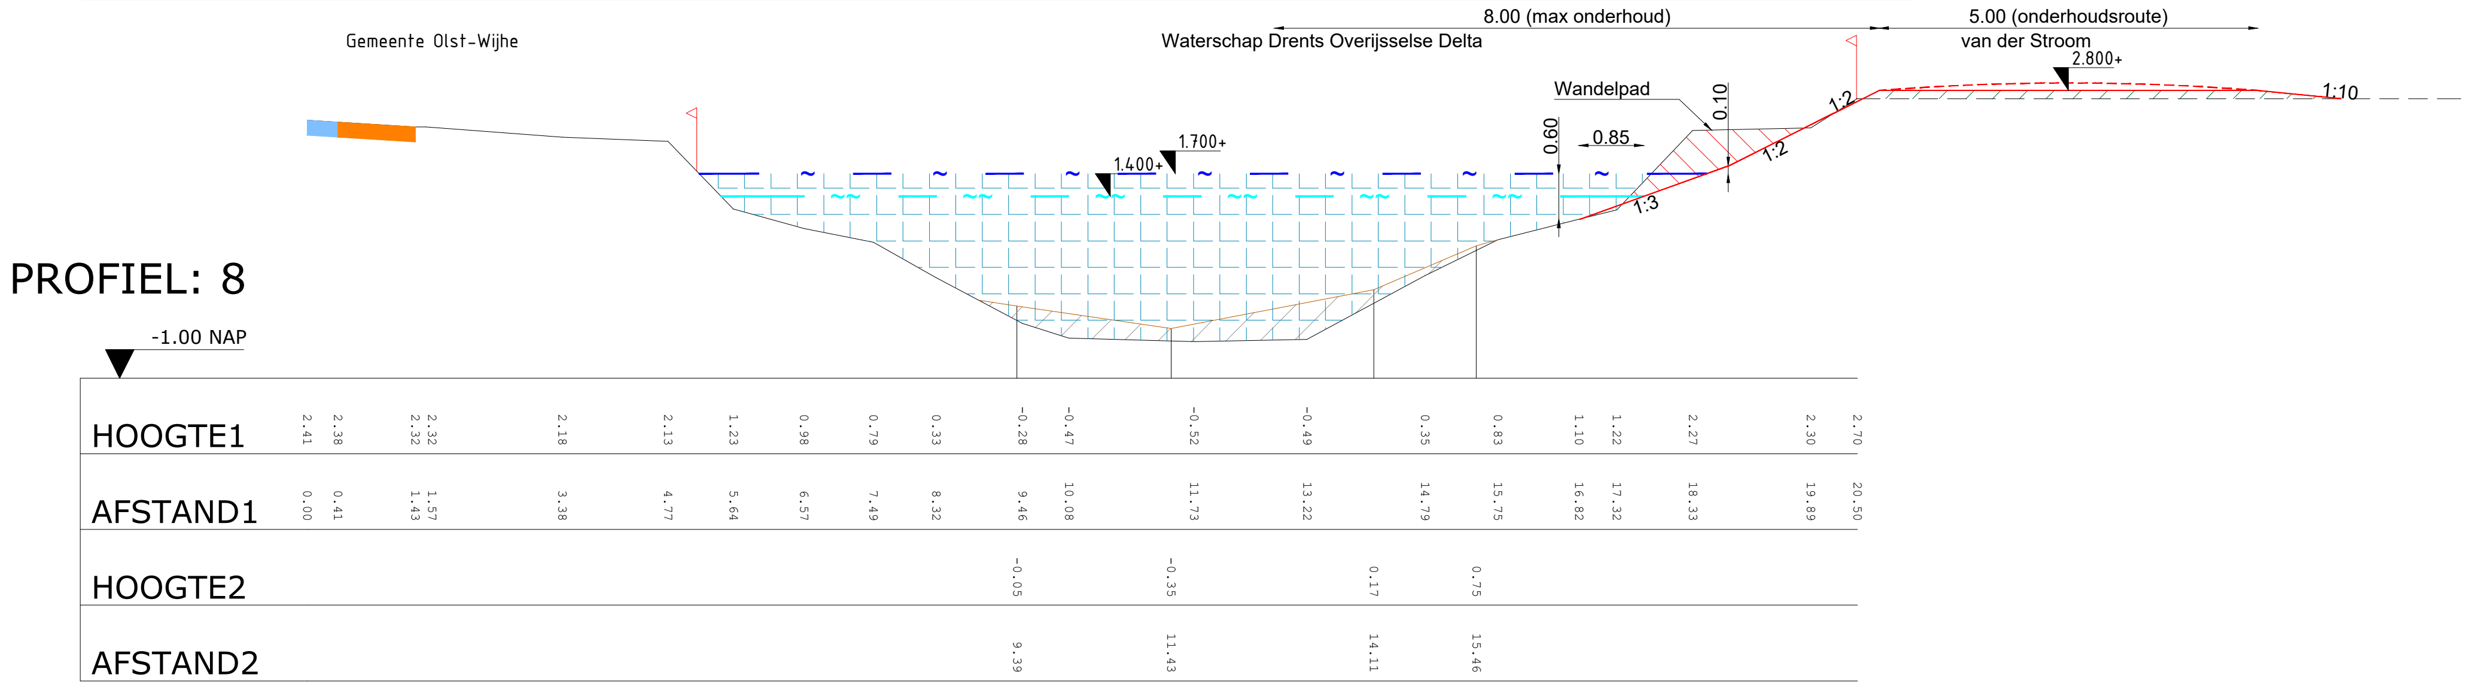

PROFIEL: 9

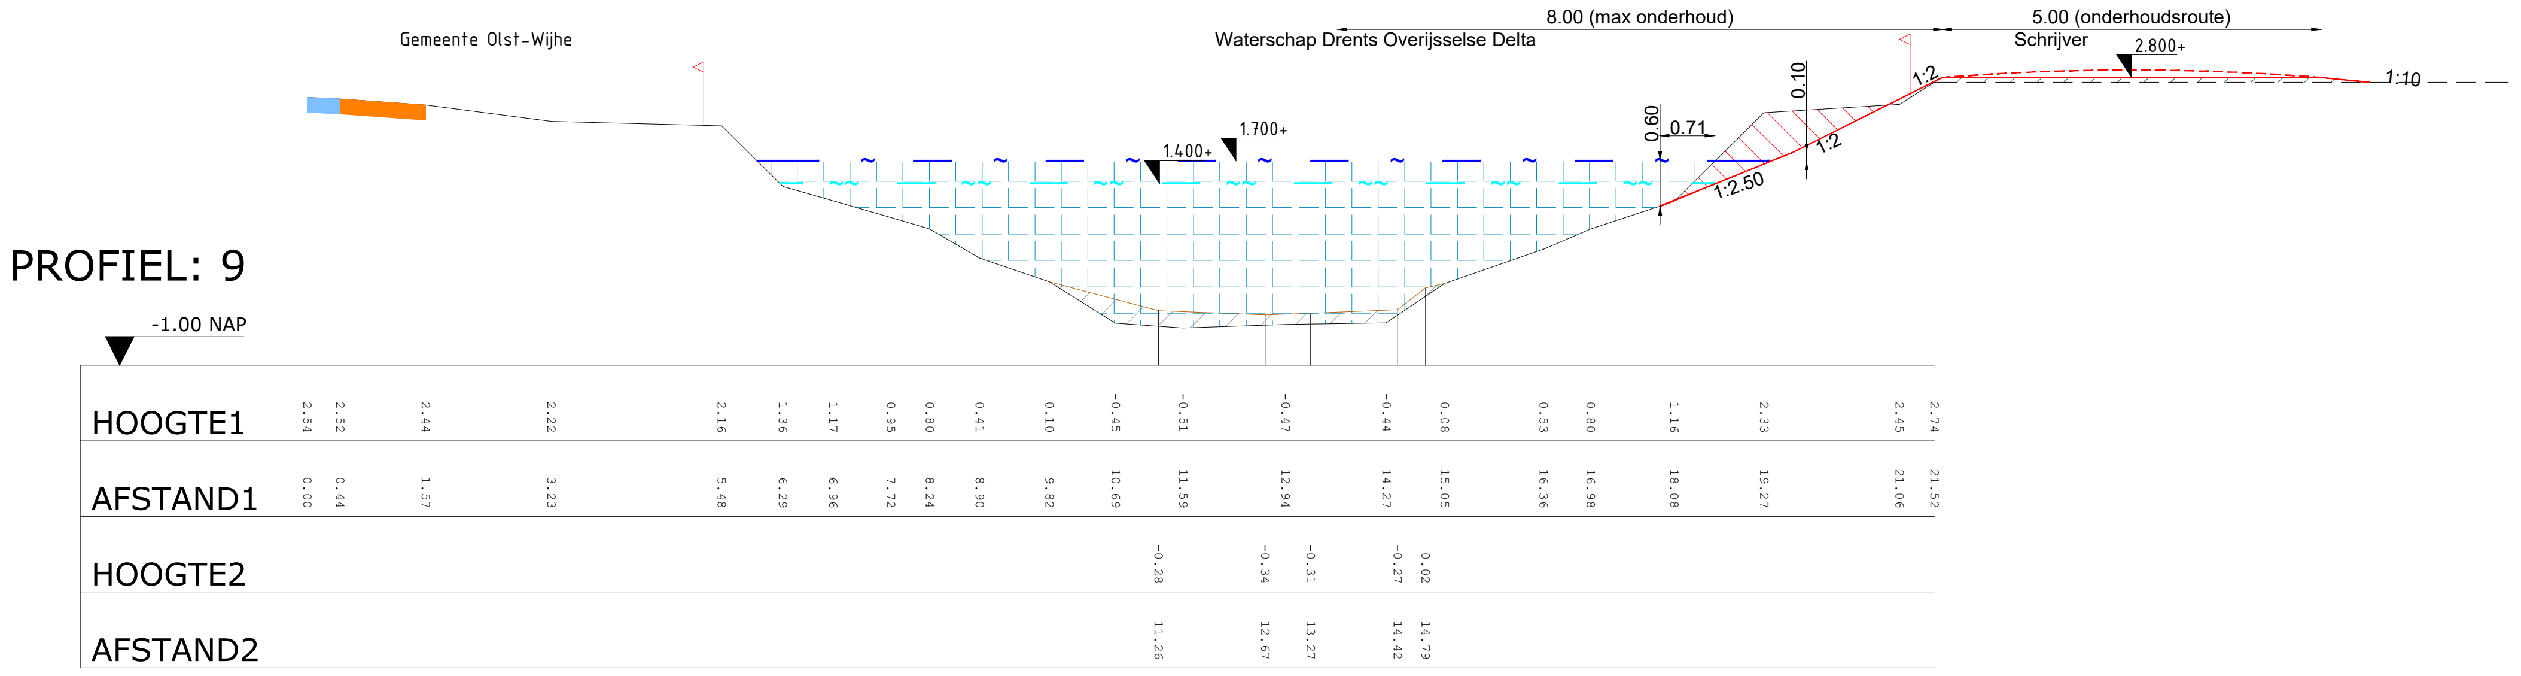

PROFIEL: 10

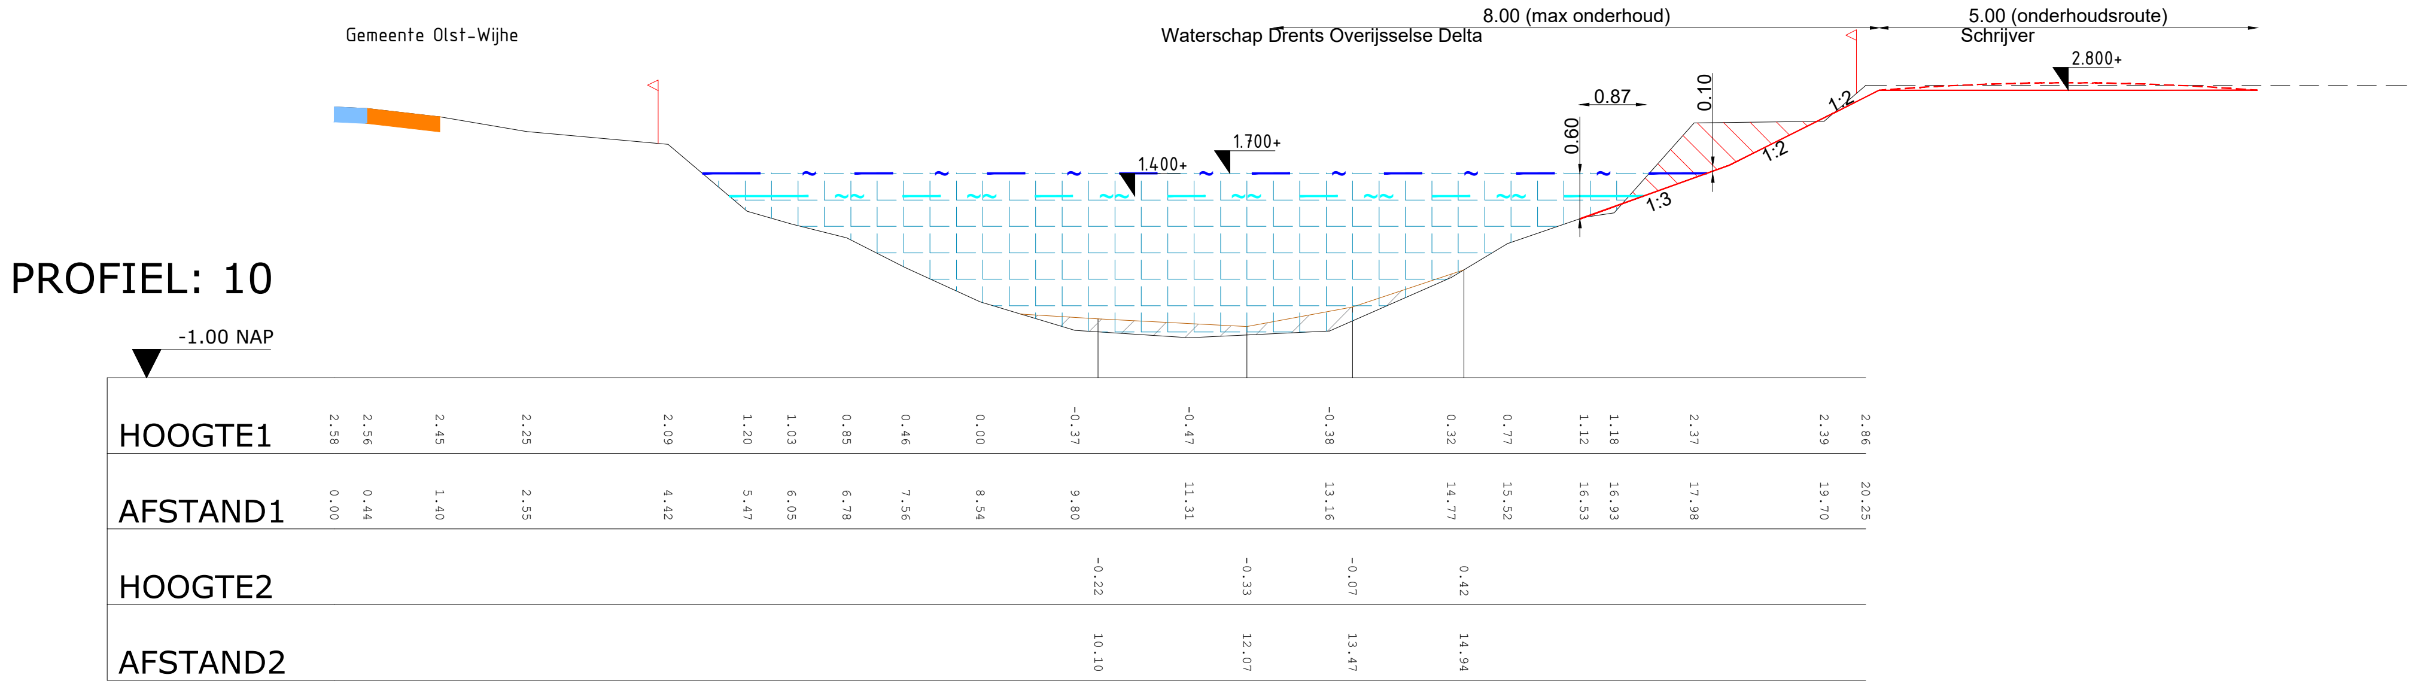

PROFIEL: 11

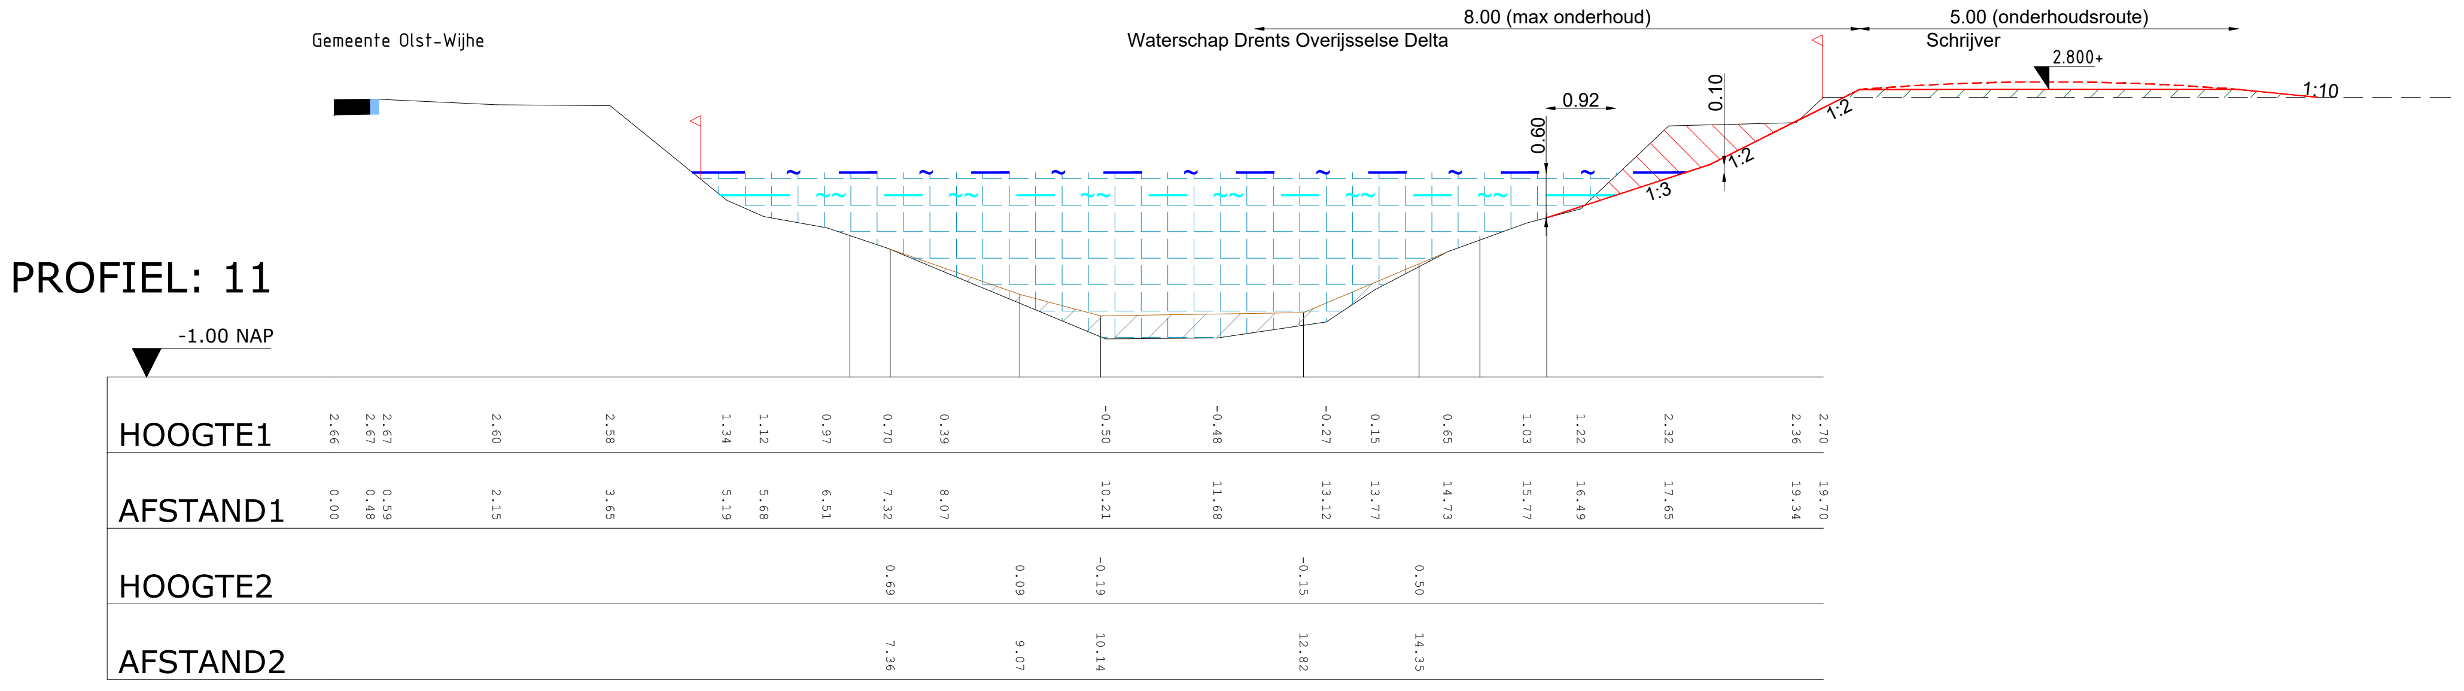

PROFIEL: 12

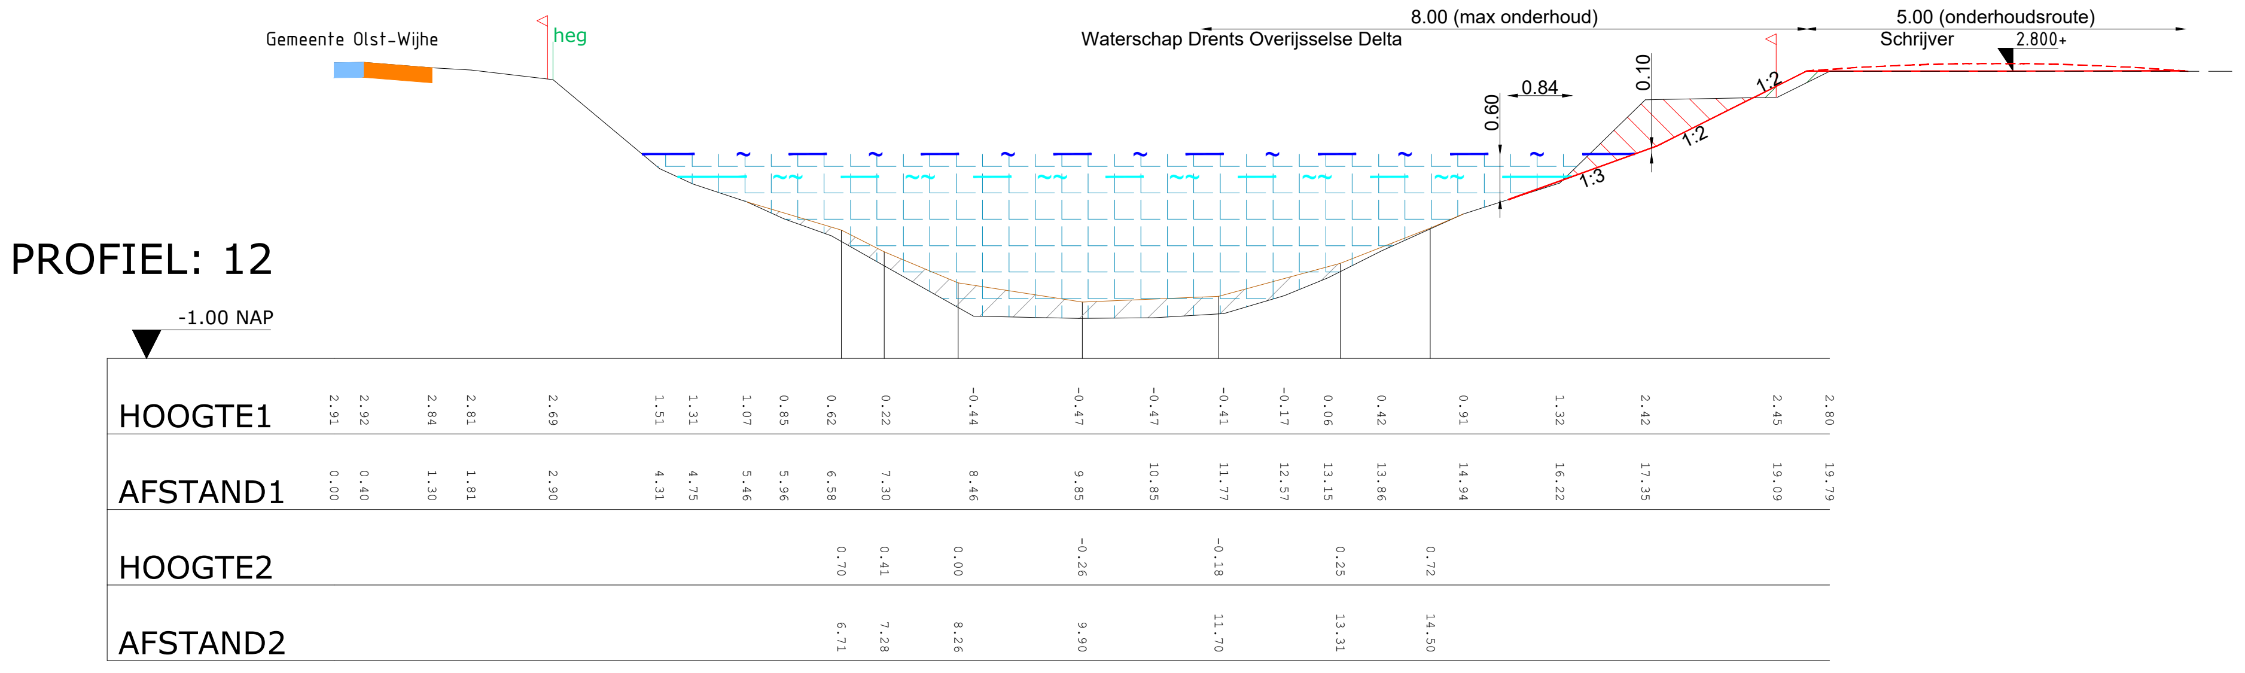

PROFIEL: 13

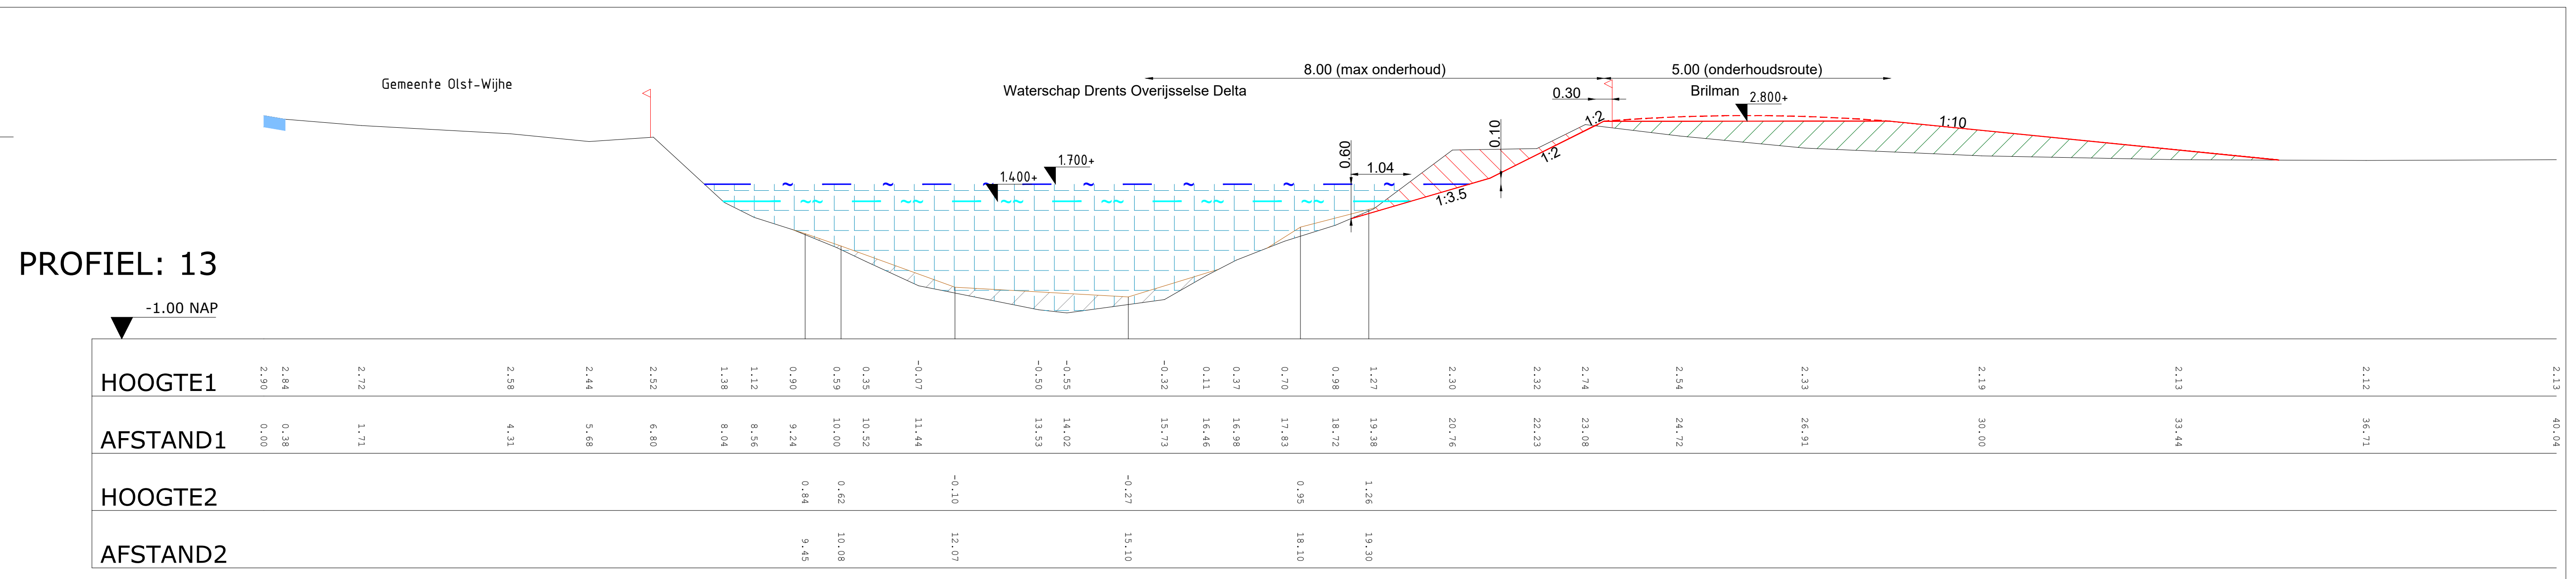

PROFIEL: 14

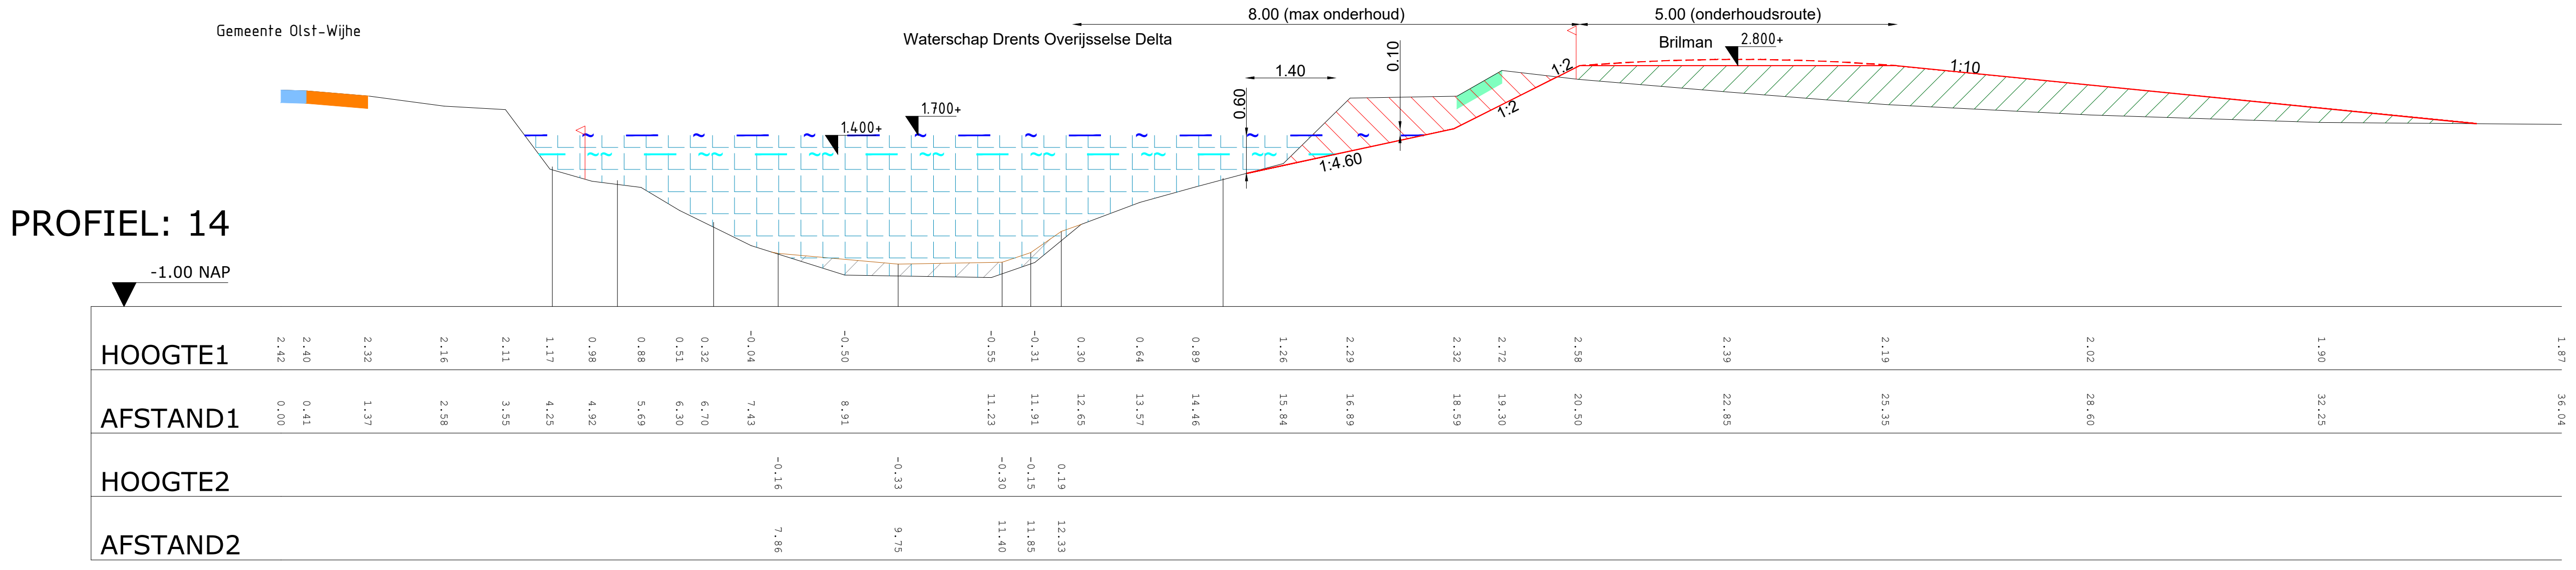

PROFIEL: 15

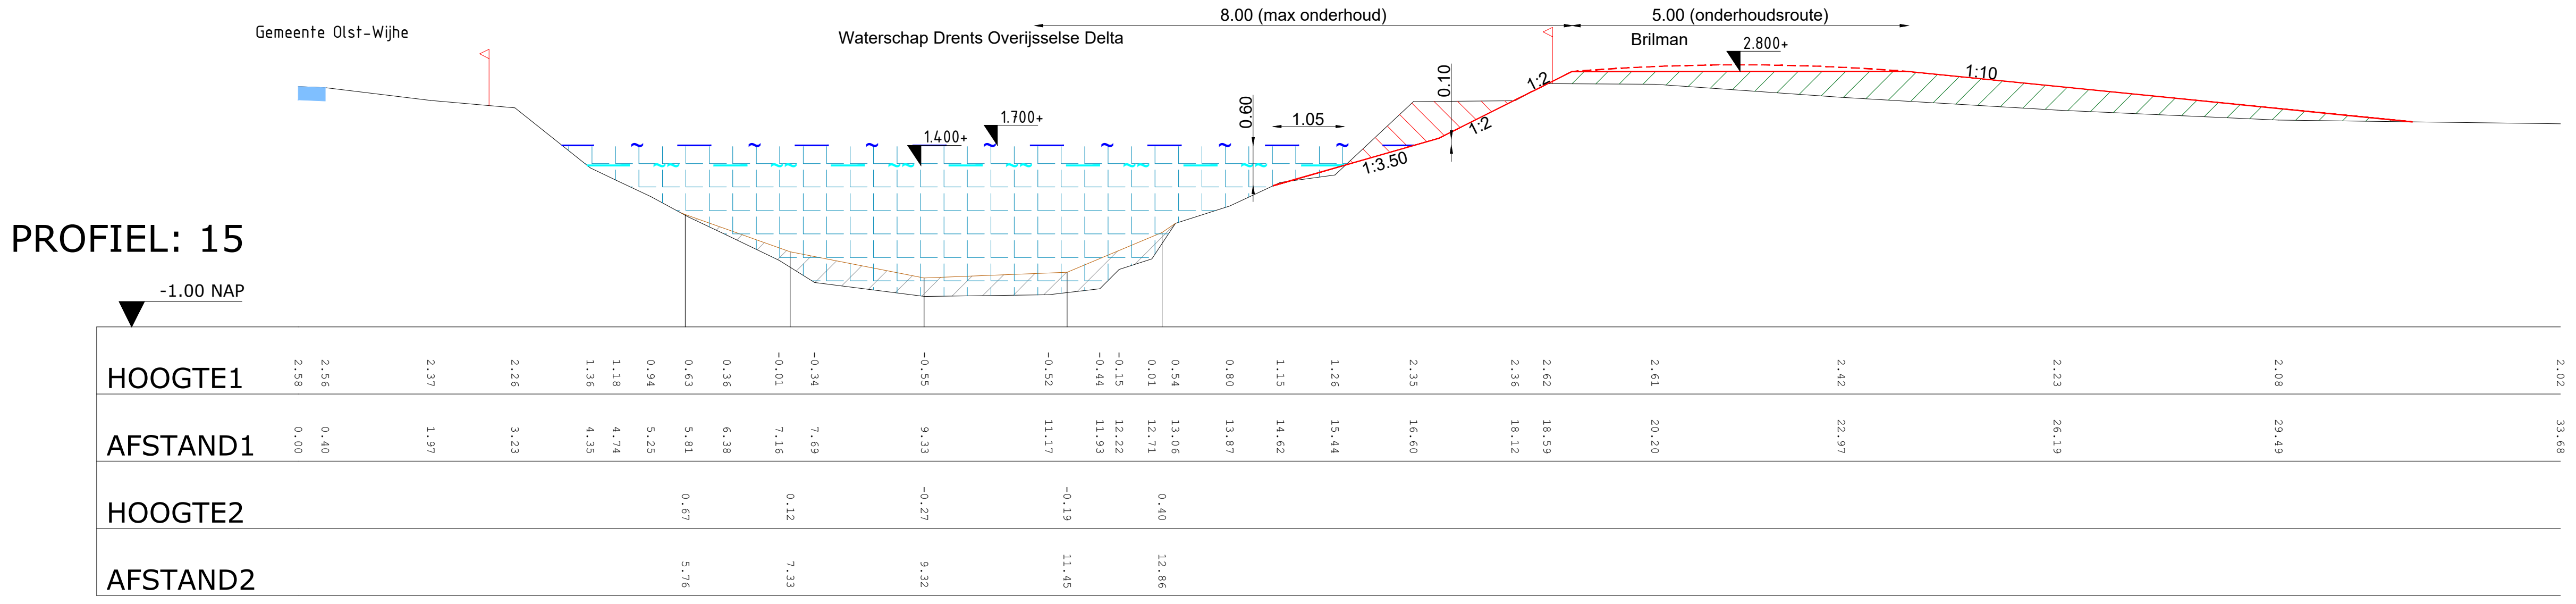

PROFIEL: 16

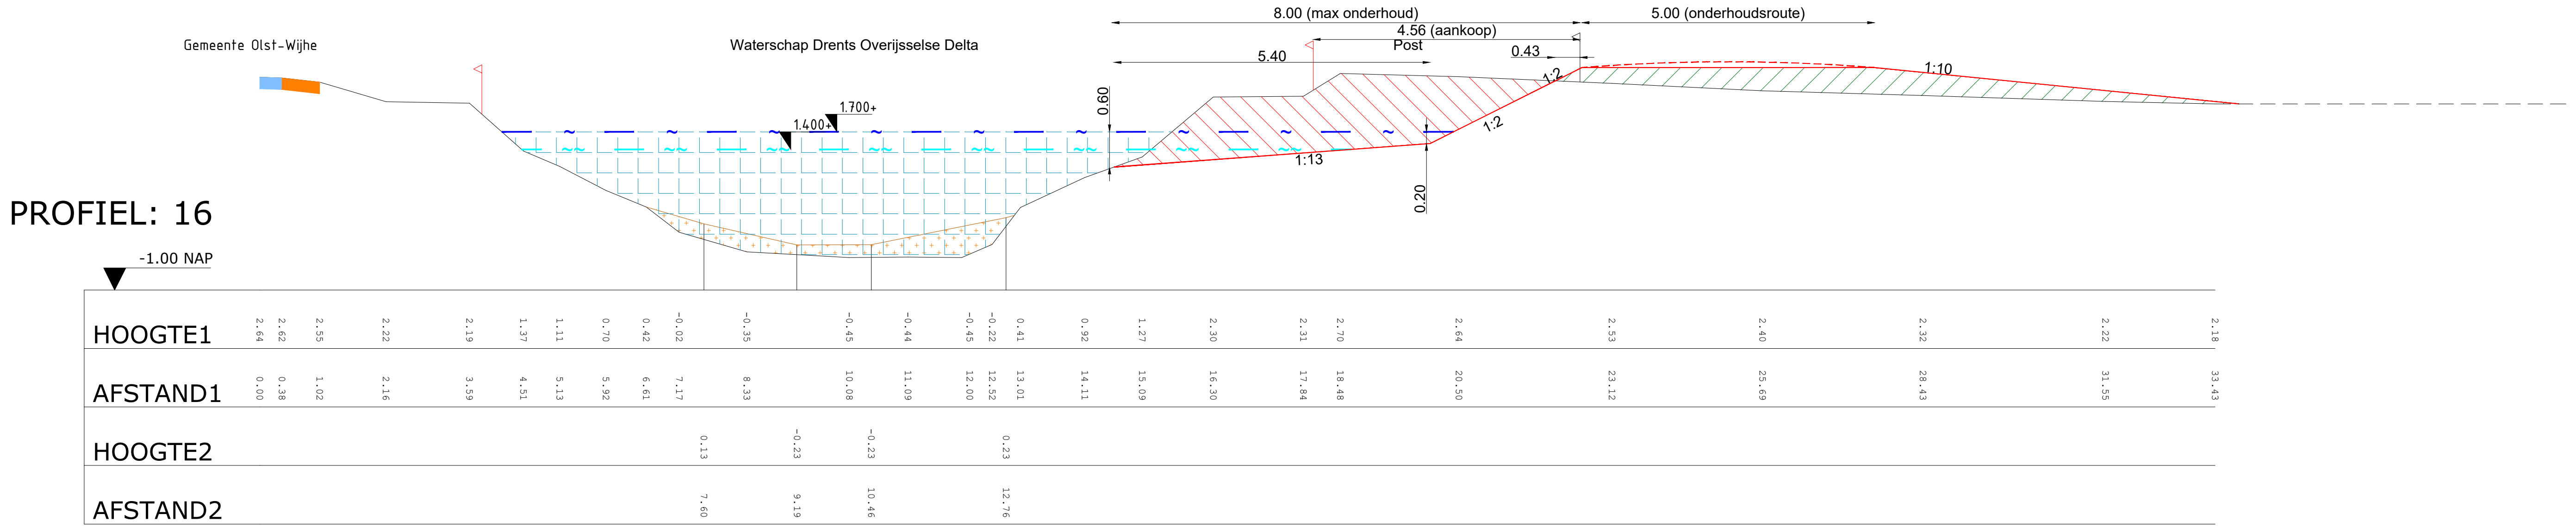

PROFIEL: 17

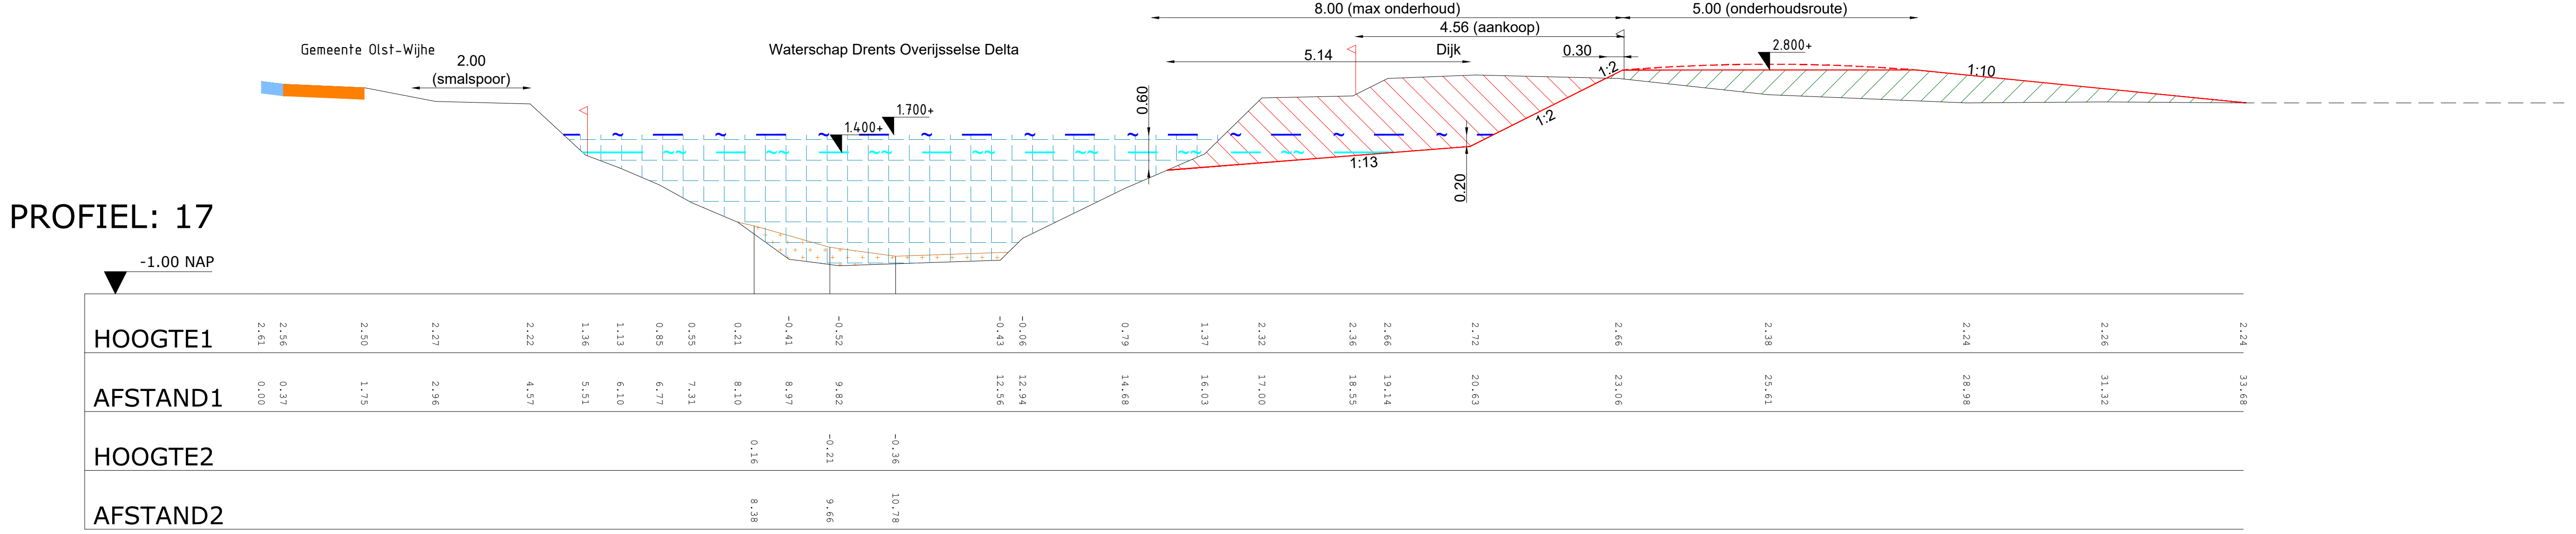

Verklaring

— ~ —	Max waterpeil peilvak 823: +1.70m N.A.P. peilvak 727: +2.25m N.A.P. peilvak 603: +2.65m N.A.P.	—	Ingemeten profiel lijn
— ~~ —	Min waterpeil peilvak 823: +1.40m N.A.P. peilvak 727: +2.00m N.A.P. peilvak 603: +2.40m N.A.P.	◁	Nieuwe kadastrale grens (bij aankoop)
◁	Bestaande kadastrale grens	—	Ontwerplijn
🟩	Ingemeten bos	+	Verwijderen slib
🟩	Ingemeten bomen en struiken	▨	Ontgraven
🟦	Ingemeten grasbetontegels	▨	Aanvullen
🟧	Ingemeten puinverharding	- - -	Overhoogte (0.10m)
▨	Ingemeten slib	▦	Doorstroomprofiel

Maten in meters
Materiaalmaten in millimeters
Hoogtematen t.o.v. N.A.P.

Project Nieuwe wetering

Onderdeel Profielen 7 t/m 17
Blad 2 van 7

Opdrachtgever Waterschap Drents Overijsselse Delta

Eelerwoude

Versie	Wijziging	Datum	Getekend	Gezien
VO2	Voorl. Ontwerp	15-04-2021	RZ	WRM
VO3	Voorl. Ontwerp	23-04-2021	RZ	WRM
VO4	Voorl. Ontwerp	19-05-2021	RZ	WRM
VO5	Voorl. Ontwerp	30-11-2021	RZ	WRM
VO6	Voorl. Ontwerp	06-01-2022	RZ	WRM

Projectnummer 201460	Formaat A1
Schaal 1:100	Inventarisatiedatum
Tekeningnummer 06	Bijlagenummer
Getekend RZ	Datum aanmaken 14-04-2021

Ontwerp

Filenaam: P:\201460\AutoCad\Werkbestanden\220106-RZ-201460-Inrichtingstekening-VO6.dwg