
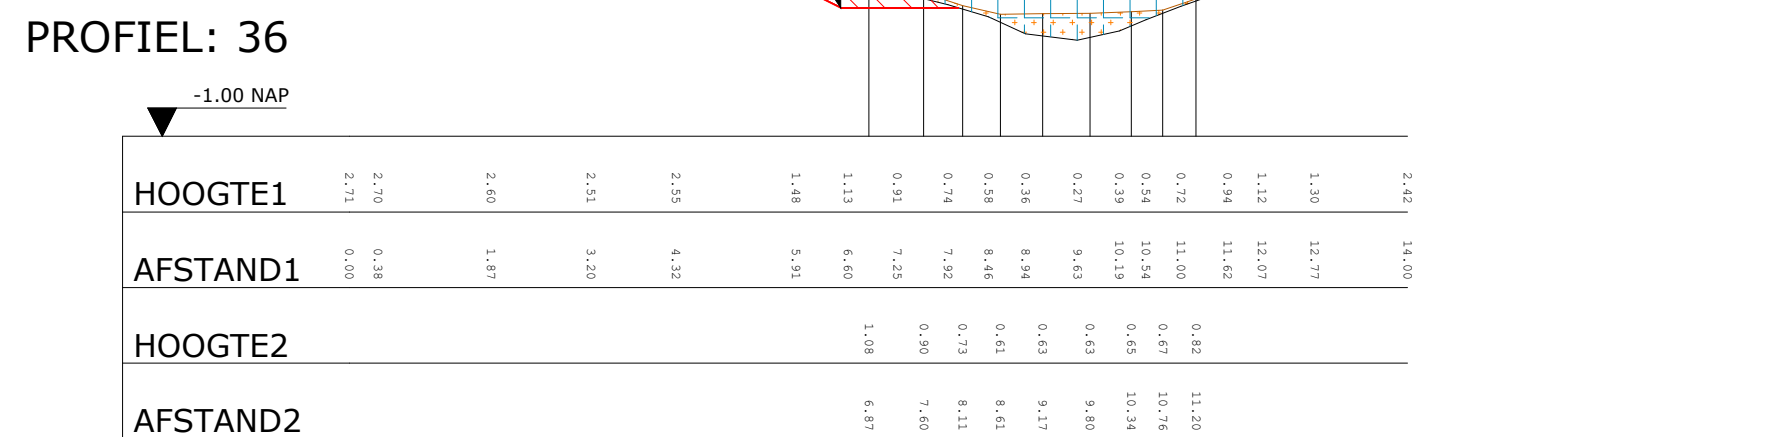
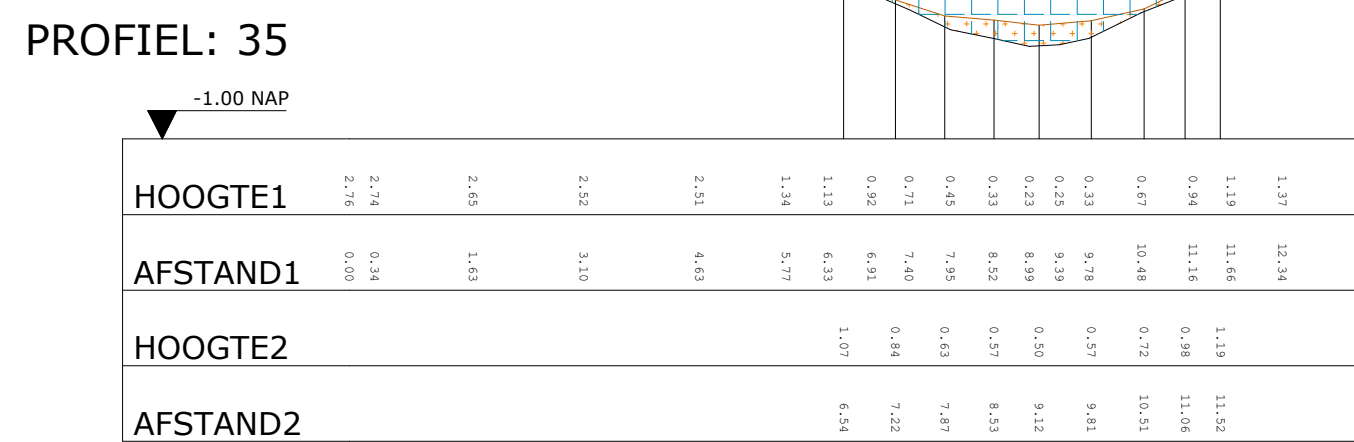
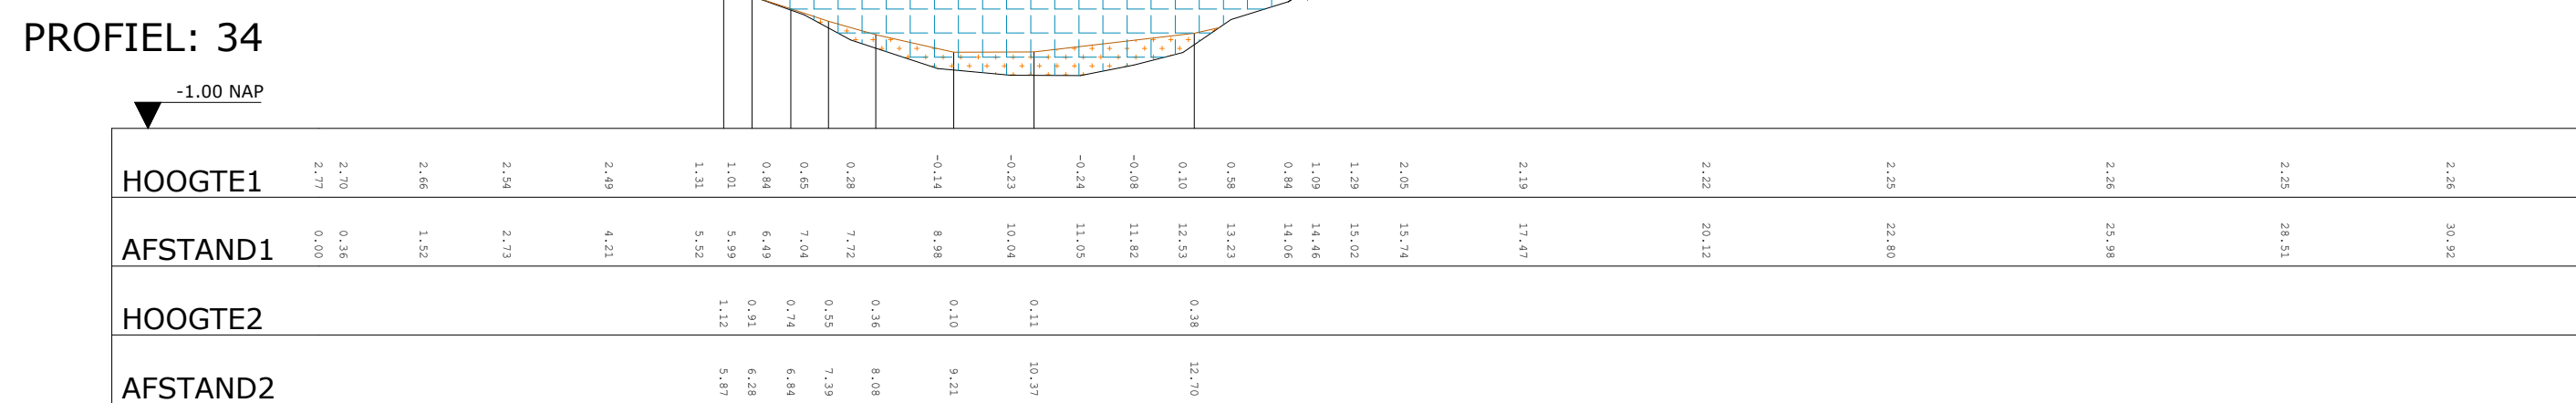
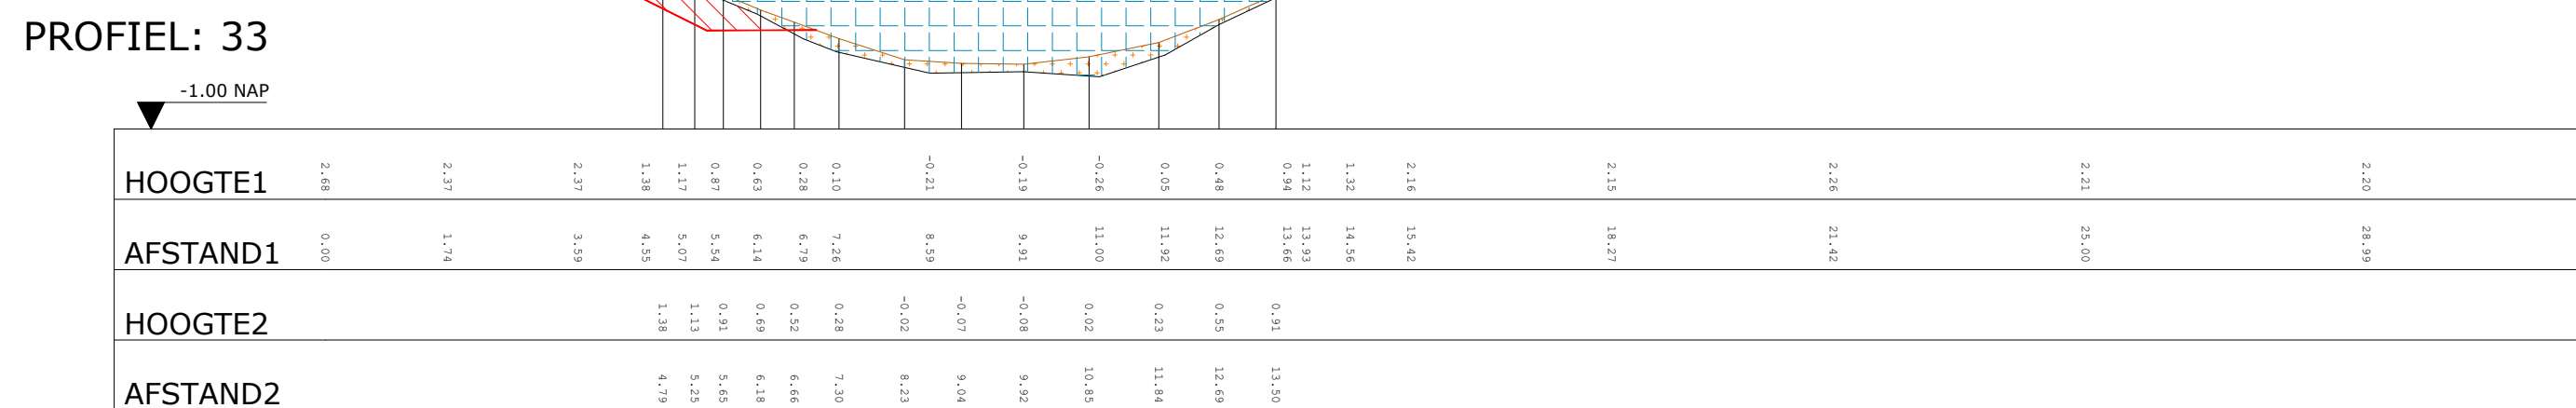
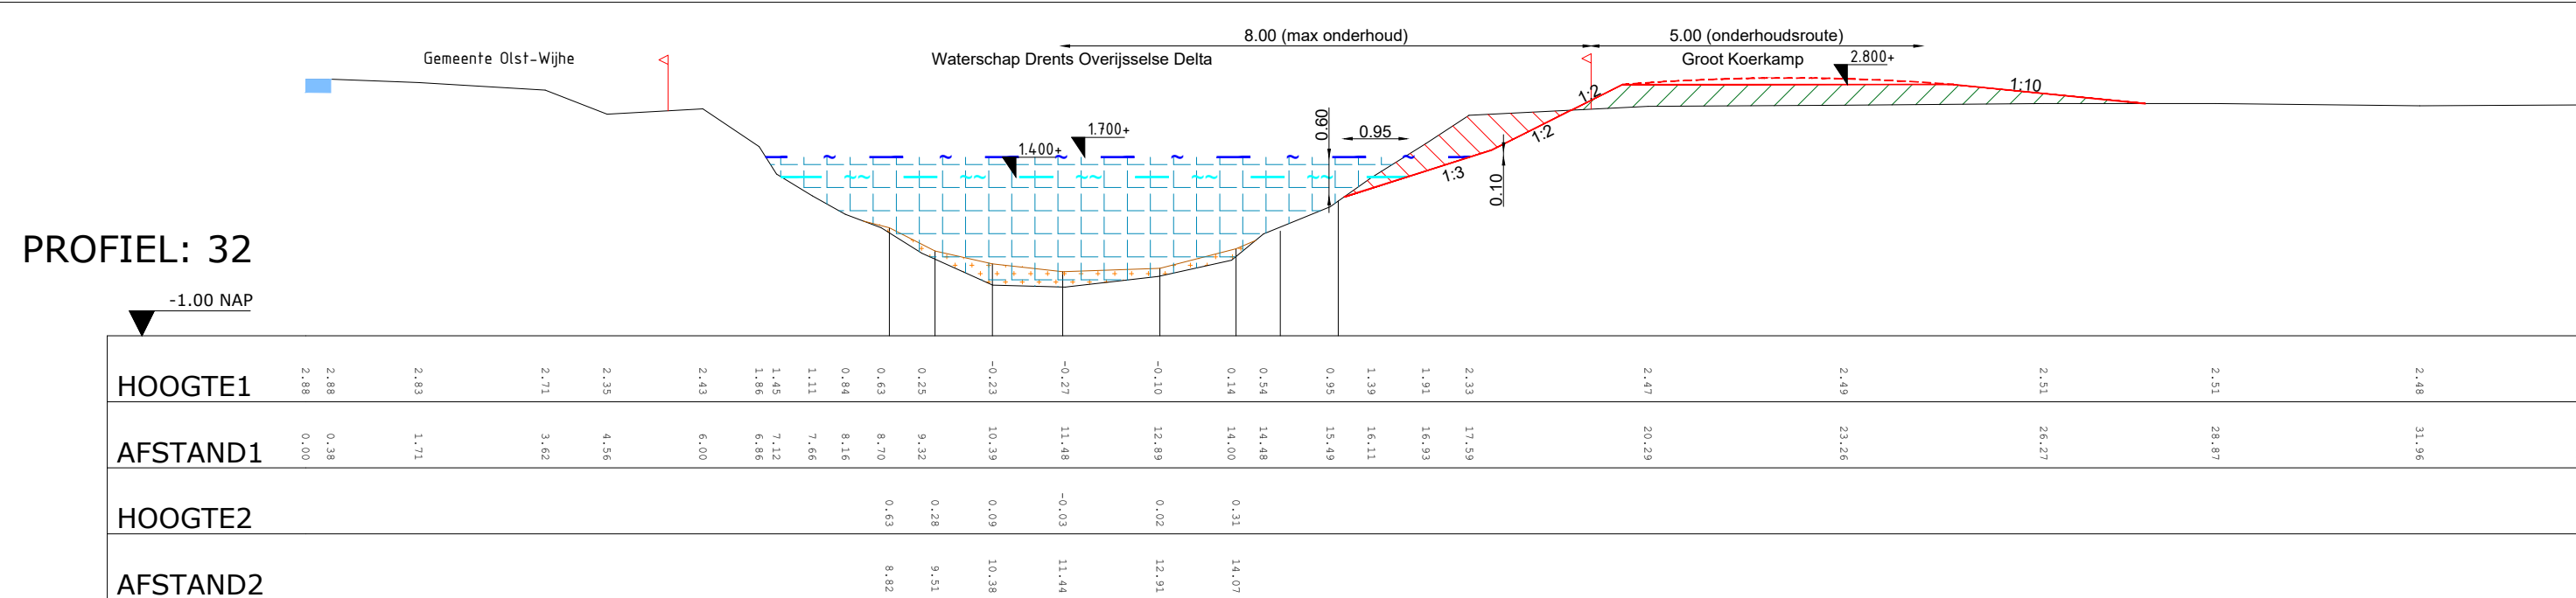
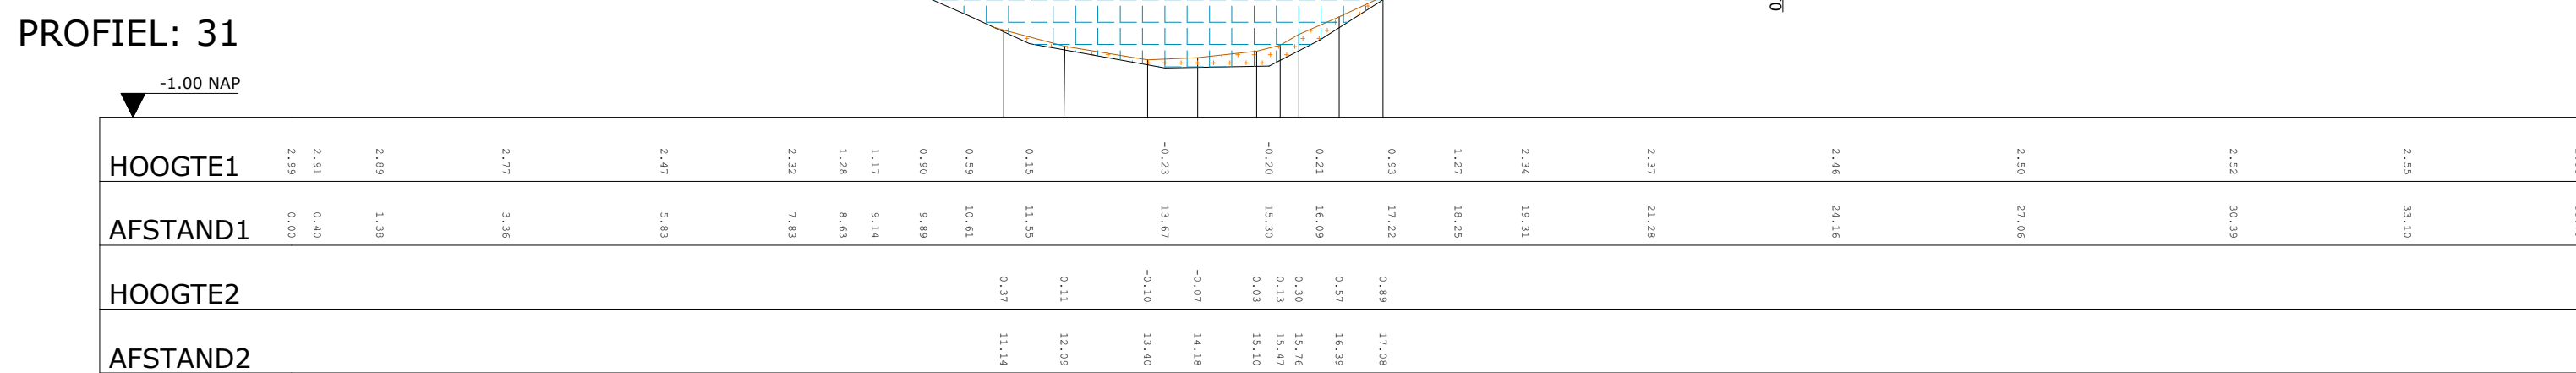
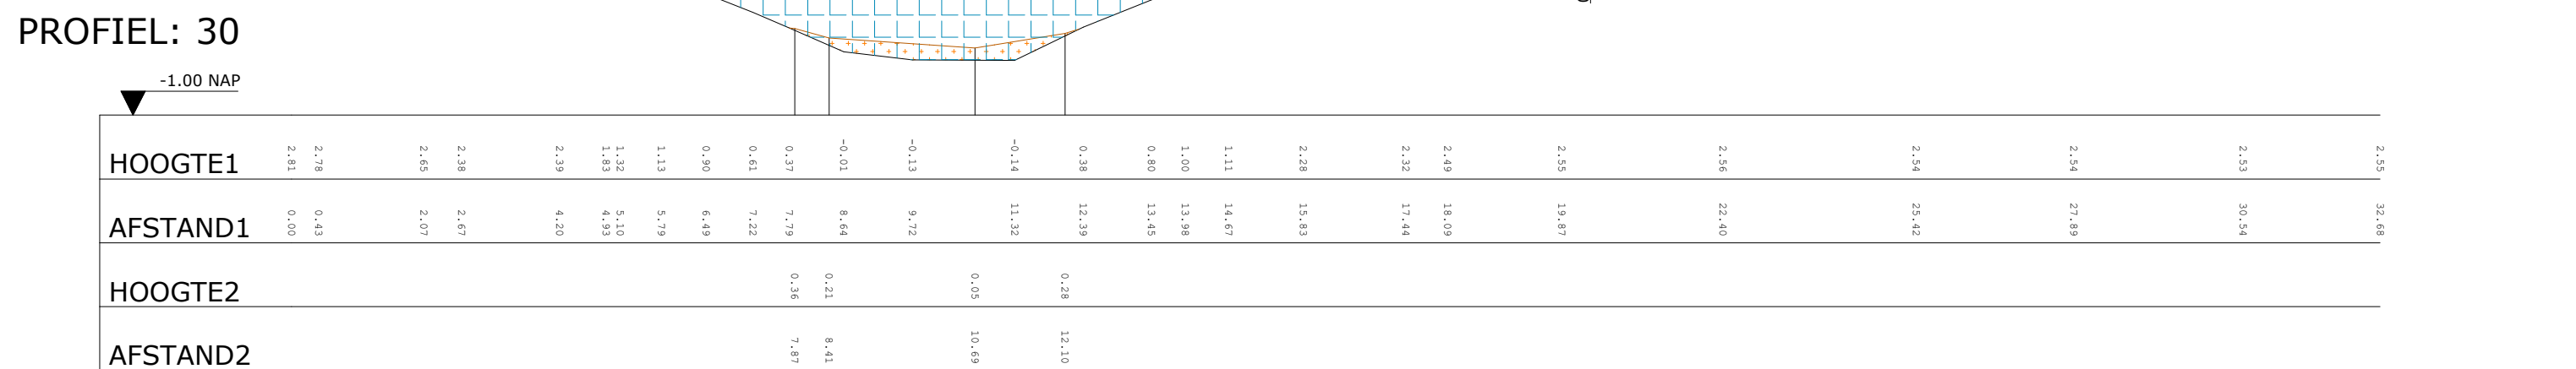
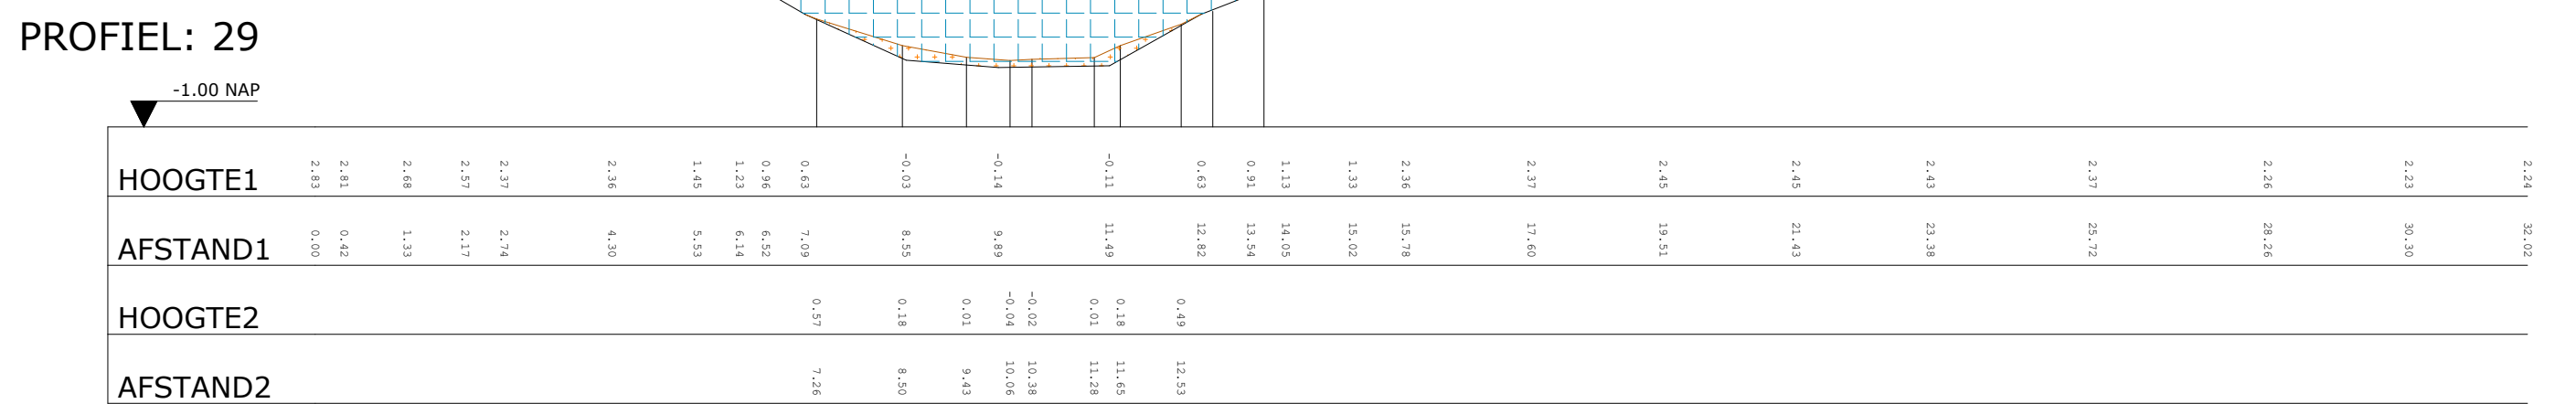
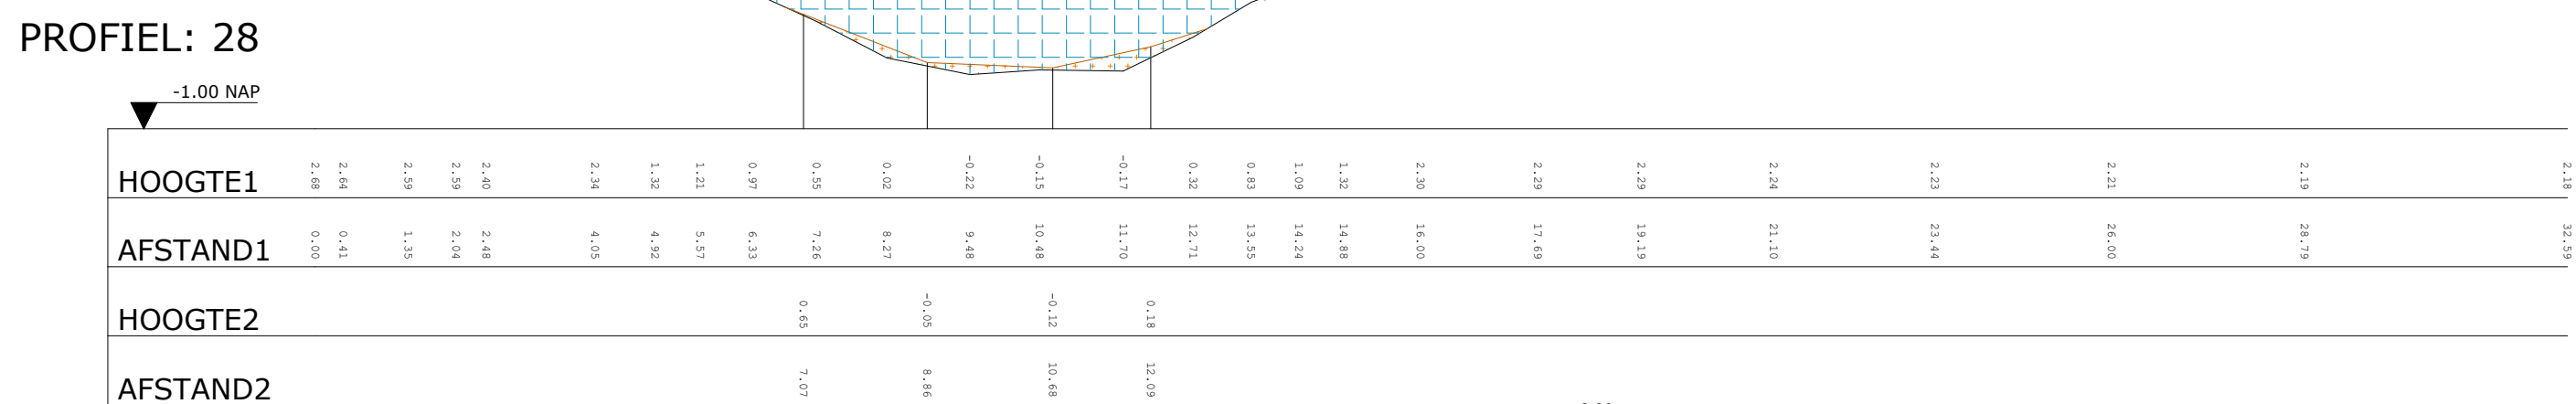
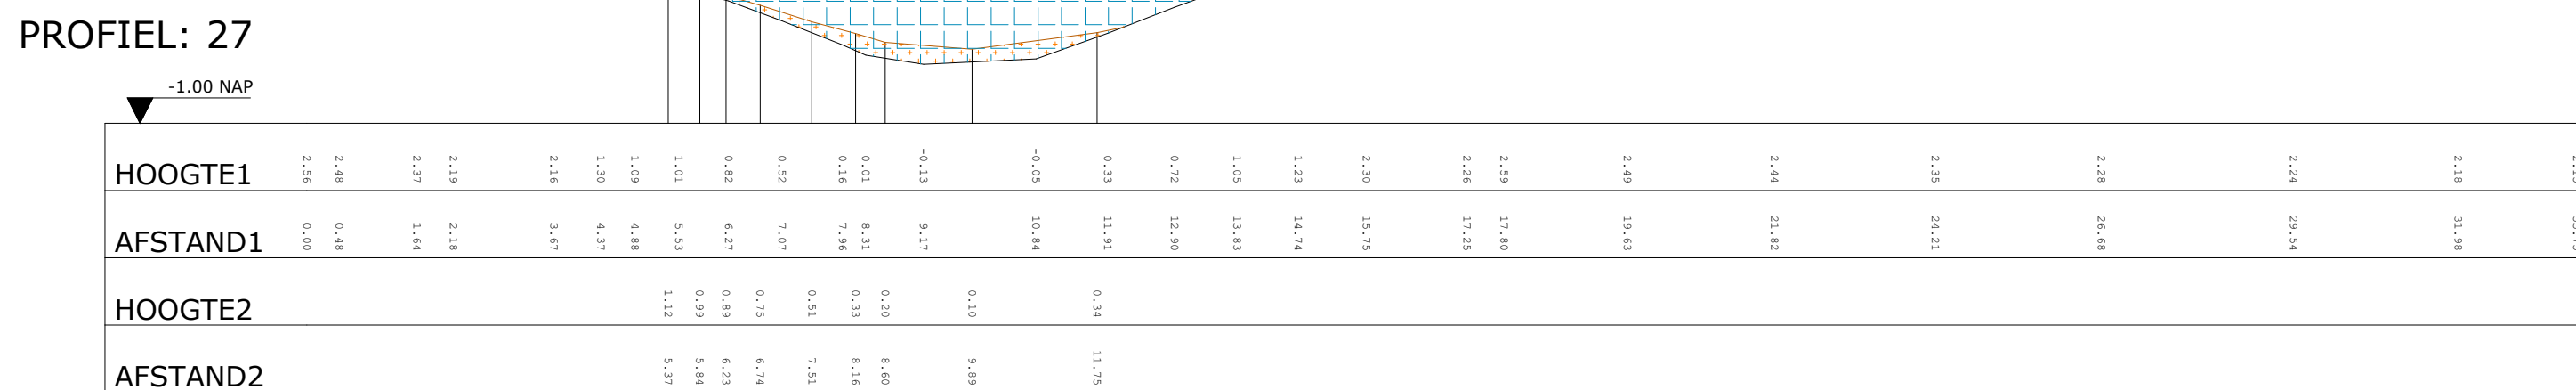


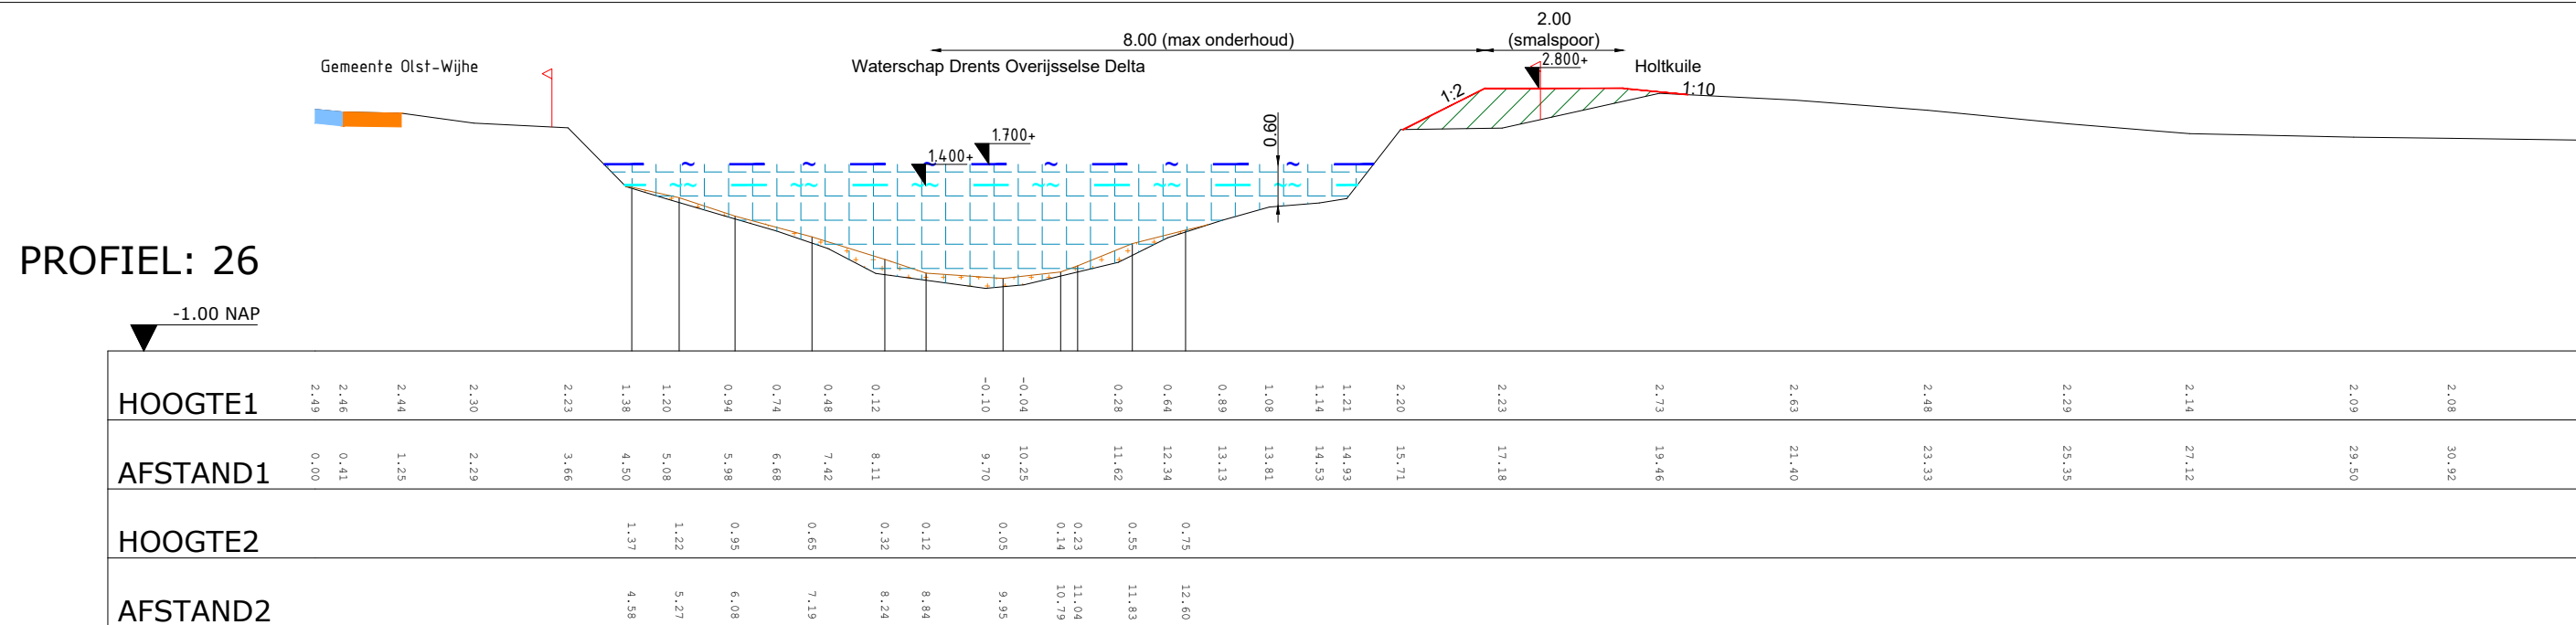

### Verklaring

|                                                                                       |   |                                                                                       |                                          |
|---------------------------------------------------------------------------------------|---|---------------------------------------------------------------------------------------|------------------------------------------|
|  | <p>Max waterpeil<br/>           peilvak 823: +1.70m N.A.P.<br/>           peilvak 727: +2.25m N.A.P.<br/>           peilvak 603: +2.65m N.A.P.</p> |  | Ingemeten profiel lijn                   |
|  | <p>Min waterpeil<br/>           peilvak 823: +1.40m N.A.P.<br/>           peilvak 727: +2.00m N.A.P.<br/>           peilvak 603: +2.40m N.A.P.</p> |  | Nieuwe kadastrale grens<br>(bij aankoop) |
|  | Bestaande kadastrale grens   |  | Ontwerplijn                              |
|  | Ingemeten bos   |  | Verwijderen silt                         |
|  | Ingemeten bomen en struiken   |  | Ontgraven                                |
|  | Ingemeten grasbetongegels   |  | Aamvullen                                |
|  | Ingemeten puinverharding   |  | Overhoogte (0.10m)                       |
|  | Ingemeten silt   |  | Doorstroomprijs                          |

Maten in meters  
Materiaalmaten in millimeters  
Hoogtematen t.o.v. N.A.P.

Project

Nieuwe wetering

Onderdeel

Profielen 26 t/m 36  
Blad 4 van 7

Opdrachtgever

Waterschap Drents Overijsselse Delta



Eelerwoude

| Verse | Wijziging      | Datum      | Getekend | Gezien | Projectnummer        | Formaat                      |
|-------|----------------|------------|----------|--------|----------------------|------------------------------|
| VO2   | Voorl. Ontwerp | 15-04-2021 | RZ       | WRM    | 201460               | A1                           |
| VO3   | Voorl. Ontwerp | 23-04-2021 | RZ       | WRM    | Schaal<br>1:100      | Inventarisatiedatum          |
| VO4   | Voorl. Ontwerp | 19-05-2021 | RZ       | WRM    | Tekeningnummer<br>08 | Bijlagennummer               |
| VO5   | Voorl. Ontwerp | 30-11-2021 | RZ       | WRM    | Getekend<br>RZ       | Datum aanmaken<br>14-04-2021 |
| VO6   | Voorl. Ontwerp | 06-01-2022 | RZ       | WRM    | Ontwerp              |                              |