


Dwarsprofiel 1:50

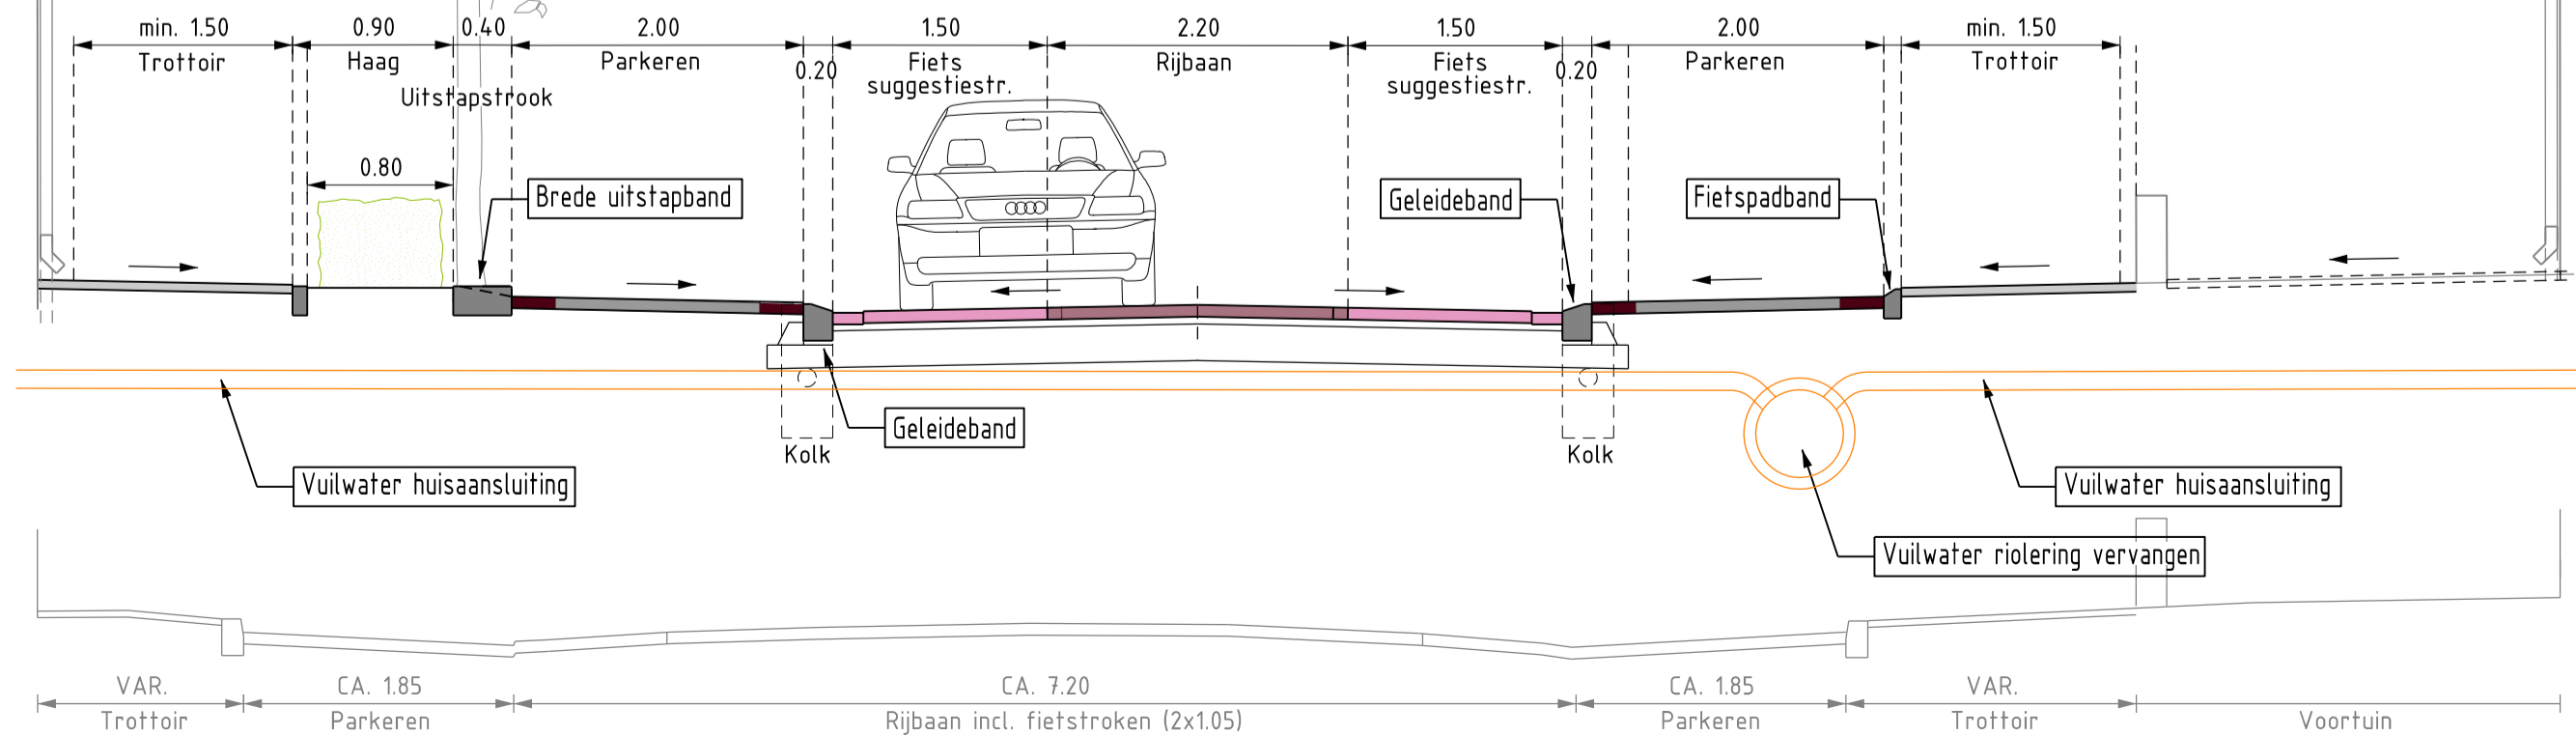

Legenda

- Rijbaan (betonstraatstenen, kleur bruin)
- Plateau (betonstraatstenen, kleur geel)
- Parkeren (betonstraatstenen, kleur zwart)
- Inritten/containeropstelplaatsen (straatbakstenen, herbruik)
- Trottoir (betontegels, kleur grijs)
- Fietstrook/opstelvak (betonstraatstenen, kleur rood)
- Trottoir (straatbakstenen, herbruik)
- Rijbaan (asfalt, bestaand)
- Beplanting
- Boom
- Lichtmast

PARKEREN	HUIDIG	ONTWERP
NOORD	49st	58st
ZUID	56st	56st

BOMEN	HUIDIG	ONTWERP
NOORD	11st	6st
ZUID	6st	5st

GROEN	HUIDIG	ONTWERP
NOORD	105m2	427m2
ZUID	70m2	343m2

Gemeente **Waalwijk** Team Ontwerp Openbare Ruimte (TOOR)

## RECONSTRUCTIE ST. ANTONIUSSTRAAT

NIEUWE STATUATIE  
DEFINITIEF

Taxandrieweg 6 5141 PA Waalwijk Tel: 0416 - 683 456 Fax: 0416 - 683 438 www.waalwijk.nl	Getekend : JVM Gecontroleerd : AK Bestandsnaam : 1835-DO.DGN Documenttype : TEKENING Formaat : A2+++	Status : DEFINITIEF Datum : 1-10-2021 Bladnummer : Projectnummer : 1835 Schaal : 1:500	Tekeningnummer: <b>1835-3201-2</b>
---	---	---	---------------------------------------