


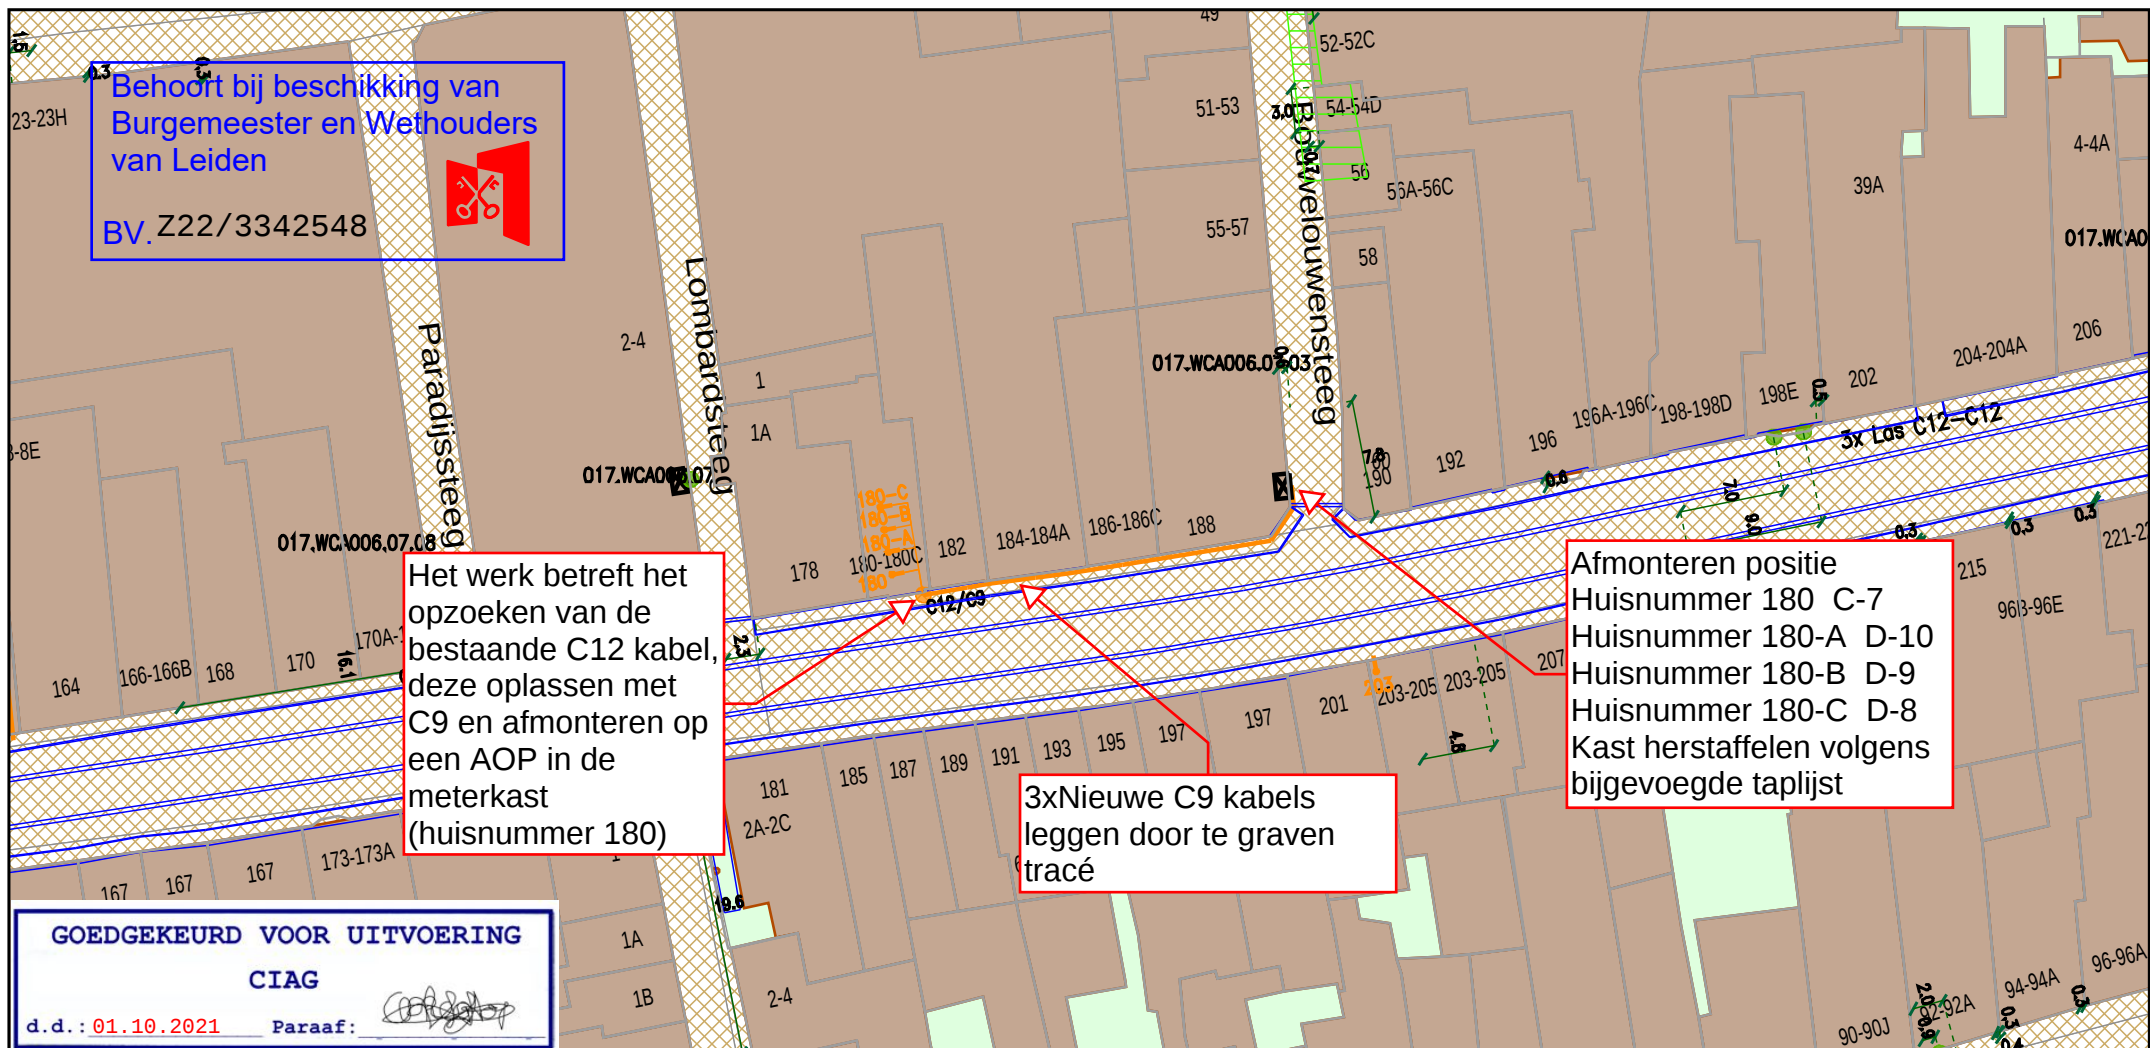

Legenda

-  Behuizing / Huisje(in bedrijf)
-  Geul(gepland)
- CAI [Gis]**
-  Cai Aansluitdoos(gepland)
-  Cai Mof(gepland)
-  Cai Mof(in bedrijf)

Title: Werktekening
1001558001_Haarlemmerstraat_
180-180Atm180C_Leiden

Nummer 93847-463924

LEIDEN

LEIDEN

Schaal: 1:500

User: byurekli

ACE: CATV

Plotdatum: 01/10/2021

Size: A4

vodafone  ziggo 

