


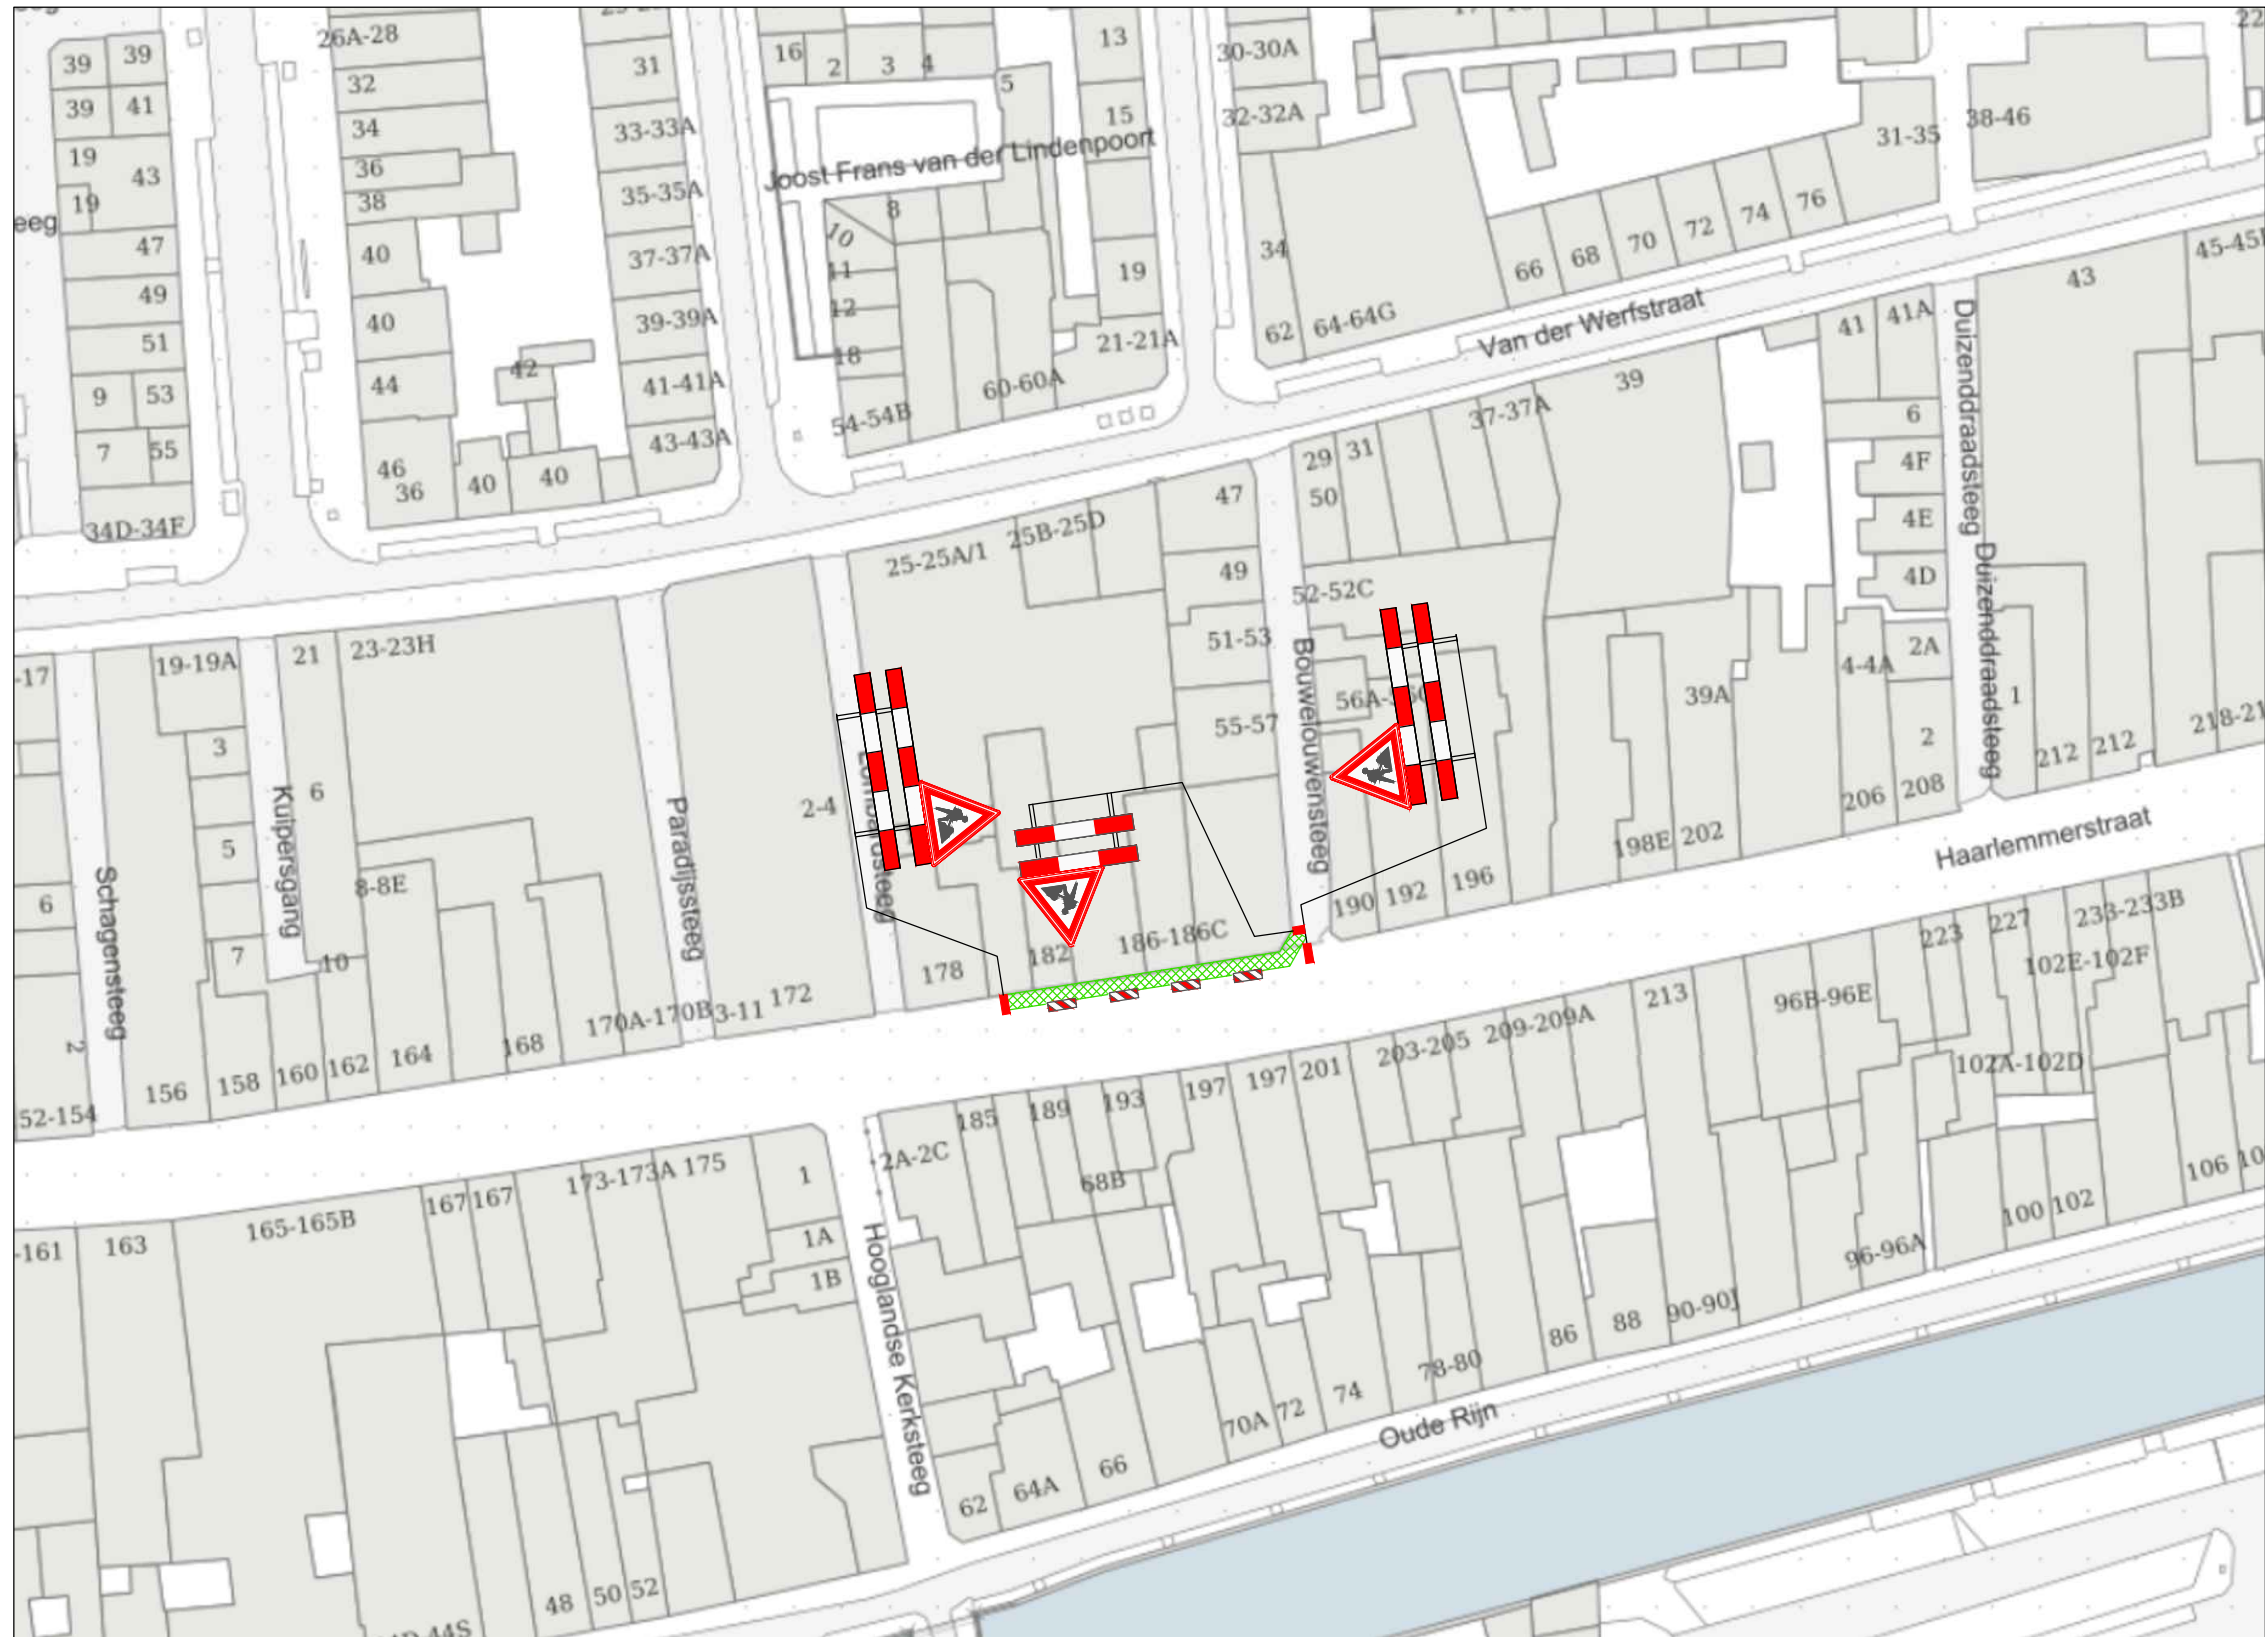

VERKLARING

-  Werkvak
-  Schrikhek
-  Geleidebaken / Verkeerskegel 5 St.


Behoort bij beschikking van  
Burgemeester en Wethouders  
van Leiden



BV. Z22/3342548

- afplakken/afkruisen conflicterende bewegwijzing en bebording
- de locatie van bebording is indicatief, de exacte locatie wordt op het werk bepaald
- minimale rijstrookbreedte is 3,50 meter

LOCATIE

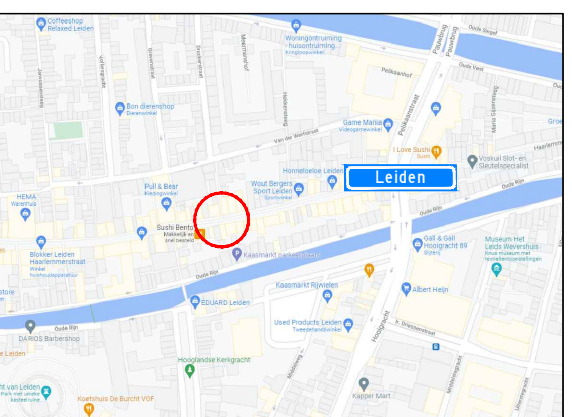

|                                                                  |                   |           |          |              |  |          |                |   |                                                      |
|------------------------------------------------------------------|-------------------|-----------|----------|--------------|--|----------|----------------|---|------------------------------------------------------|
| Project: Werkzaamheden Haarlemmerstraat 180A te Haarlemmerstraat |                   |           |          |              |  |          | Opdrachtgever: |   |                                                      |
| Onderdeel: Voetpad afzetting t.b.v. civiele werkzaamheden        |                   |           |          |              |  |          |                |  <div>Zwambag Verkeerstechniek<br/>Walsweg 88<br/>3999 NV Tull en 't Waal<br/>tel: 030-6019827<br/>fax: 030-6081025<br/>E-mail: info@zwambagverkeerstechniek.nl</div> |                                                      |
| Formaat:<br>A3L                                                  | Schaal:<br>n.v.t. | A         | 11-10-21 | Concept      |  | A. Muij  | Z. Batasun     | Tekening nummer: 21.043.630A01-A   | Project nummer:<br>Referentie opdrachtgever: 2108009 |
|                                                                  |                   | Wijziging | Datum    | Omschrijving |  | Tekenaar | Controle       |   |                                                      |