


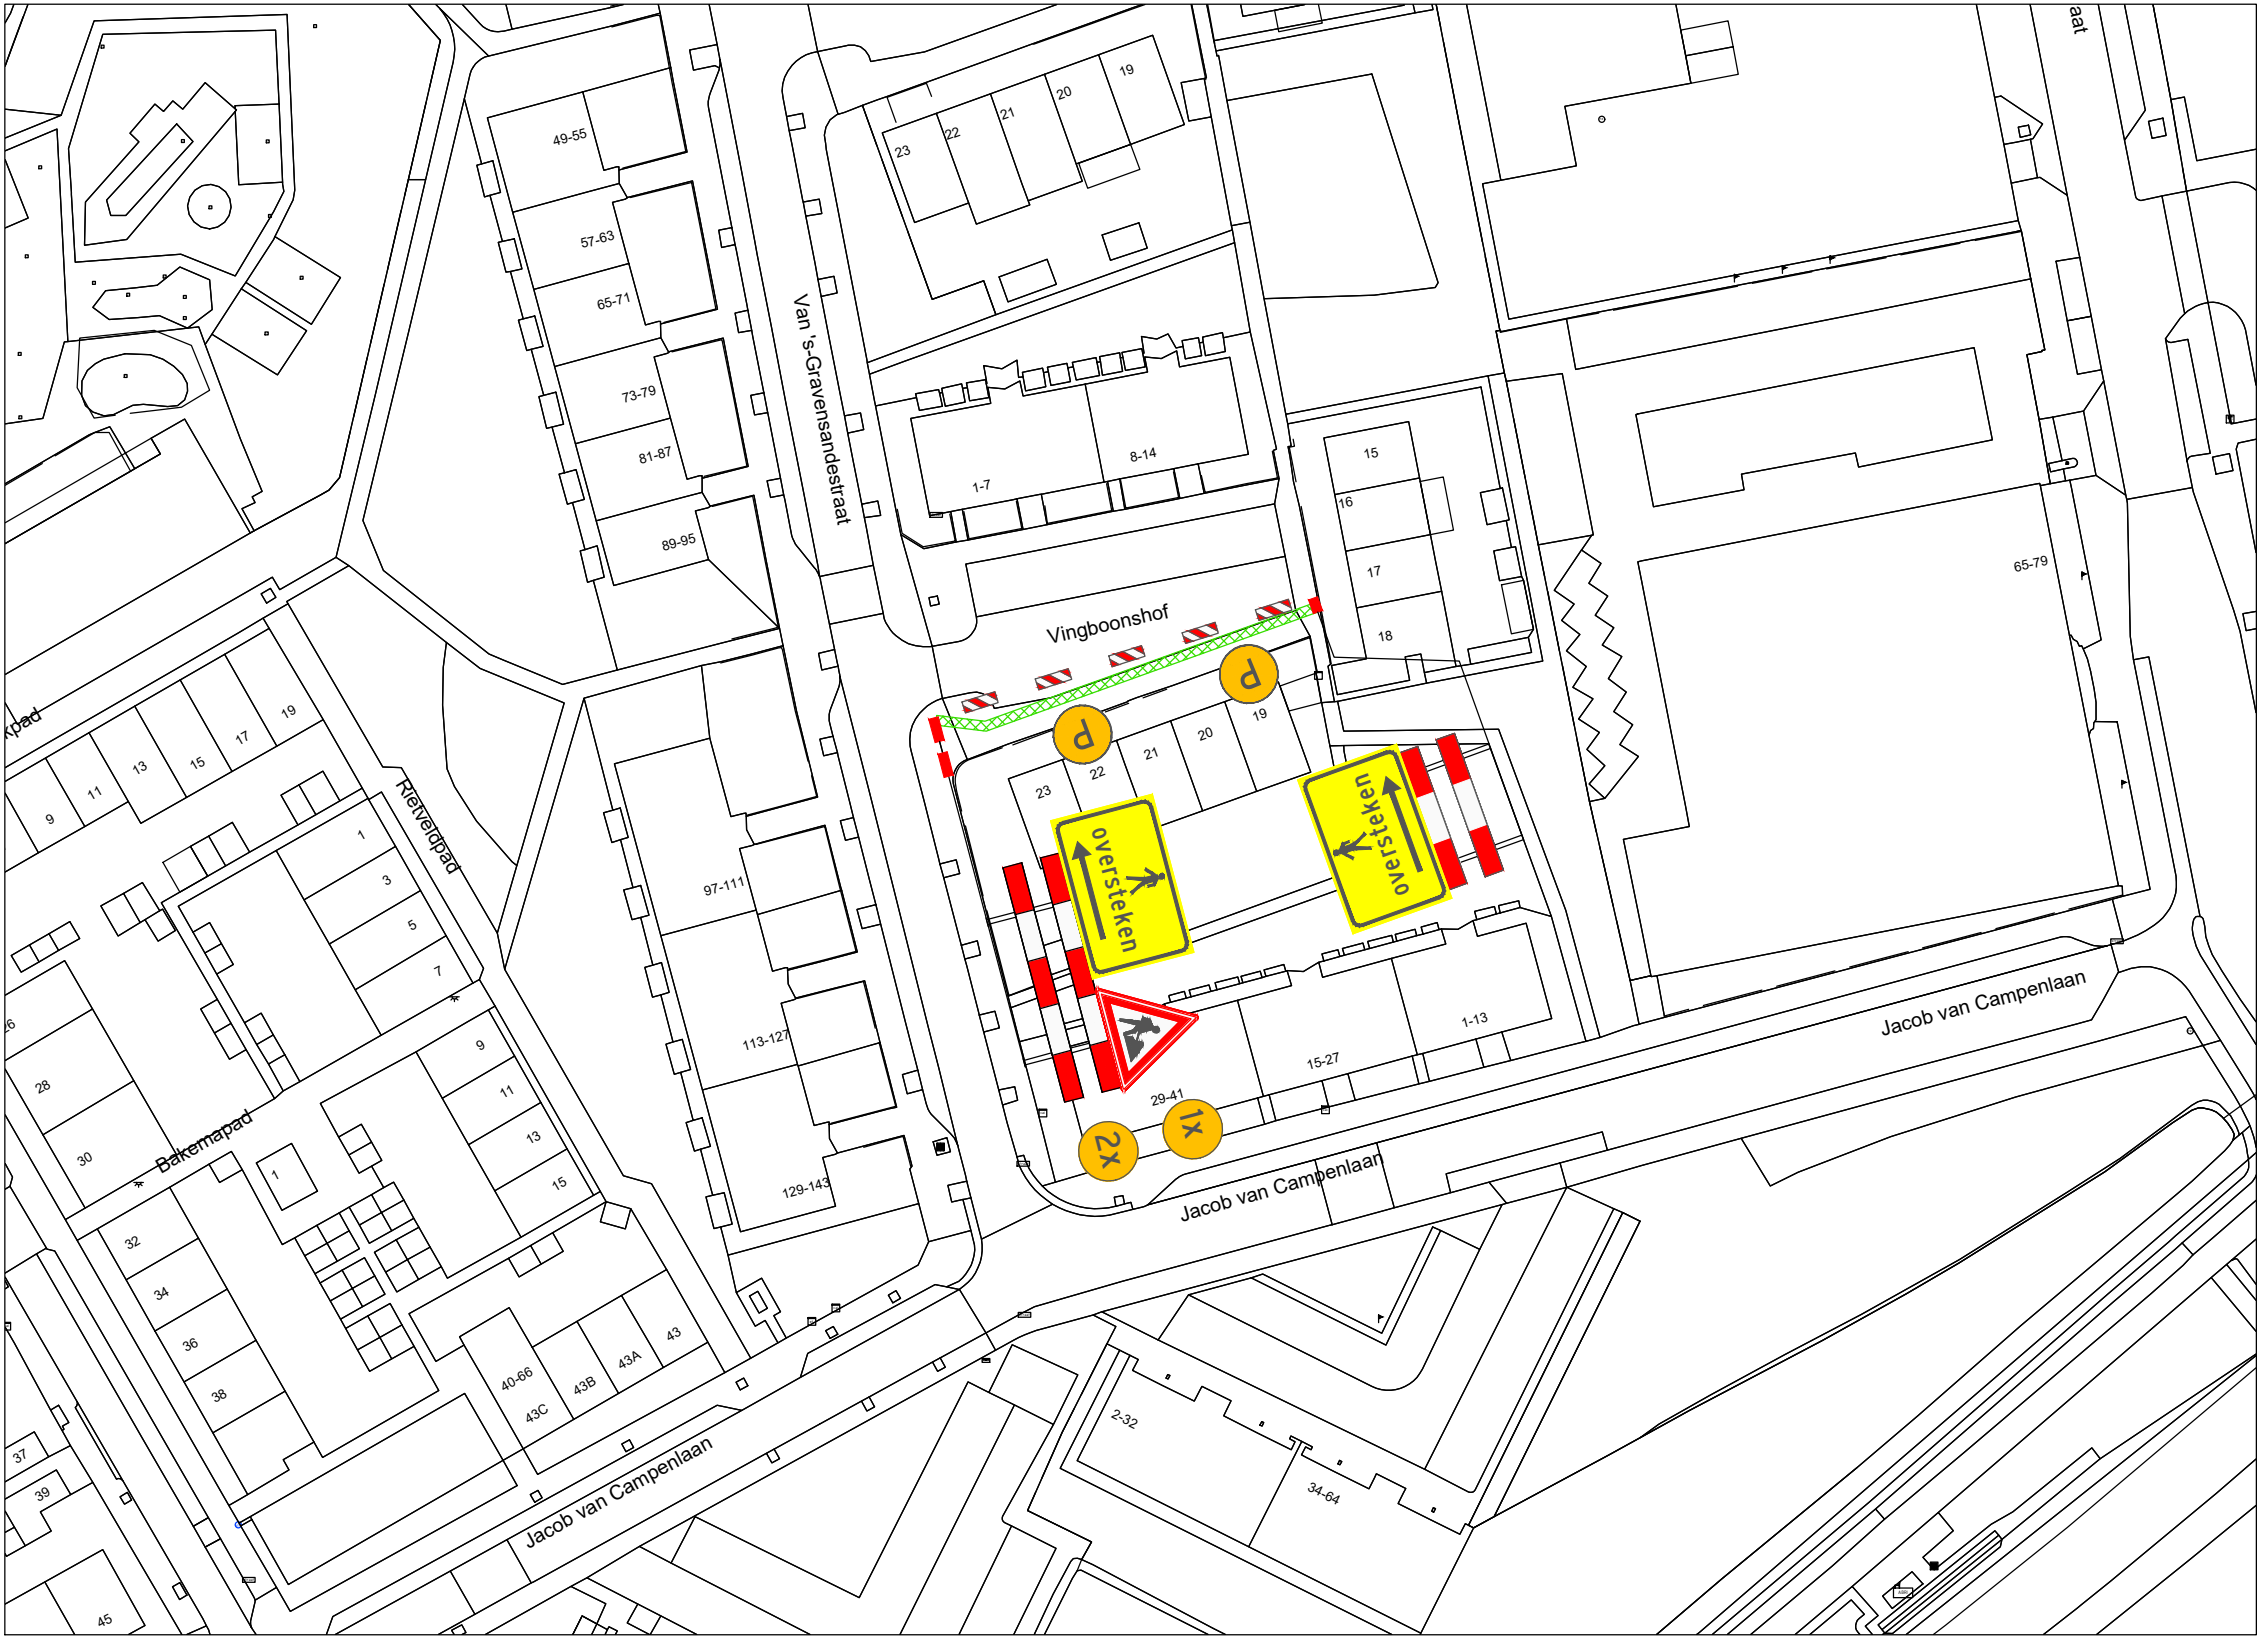

VERKLARING

- Werkvak
- Schrikhek
- Geleidebaken / Verkeerskegel
- Parkeerverbod twee weken van te voren plaatsen




Behoort bij beschikking van  
Burgemeester en Wethouders  
van Leiden

BV. Z22/3347826

- afplakken/afkruisen conflicterende bewegwijzering en bebording
- de locatie van bebording is indicatief, de exacte locatie wordt op het werk bepaald
- minimale rijstrookbreedte is 3,50 meter

LOCATIE

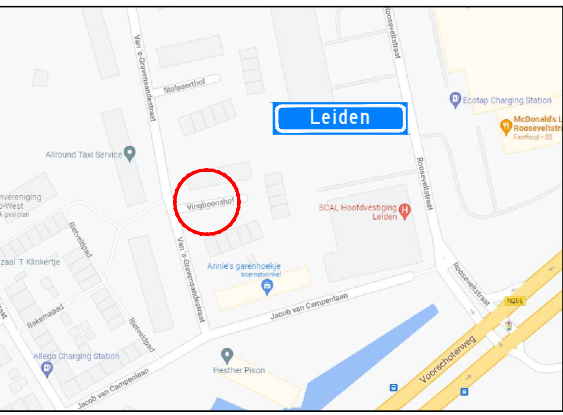

|                                                   |                   |           |          |              |          |                |                  |   |                                                      |
|---------------------------------------------------|-------------------|-----------|----------|--------------|----------|----------------|------------------|---|------------------------------------------------------|
| Project: Werkzaamheden Vingboonshof te Leiden     |                   |           |          |              |          | Opdrachtgever: |                  |   |                                                      |
| Onderdeel: Afzetting t.b.v. civiele werkzaamheden |                   |           |          |              |          |                |                  |   |                                                      |
|                                                   |                   | A         | 18-01-22 | Concept      |          | A. Mujic       | A. Mujic         | <p>Zwambag Verkeerstechniek<br/>Lakerveld 41<br/>4128 LE Lexmond<br/>tel: 0347-443000<br/>mob: 06-54386463<br/>E-mail: info@zwambagverkeerstechniek.nl</p> |                                                      |
| Formaat:<br>A3L                                   | Schaal:<br>n.v.t. | Wijziging | Datum    | Omschrijving | Tekenaar | Controle       | Tekening nummer: | 22.043.31A01-A   | Project nummer:<br>Referentie opdrachtgever: 2201104 |