




BESTAANDE TOESTAND

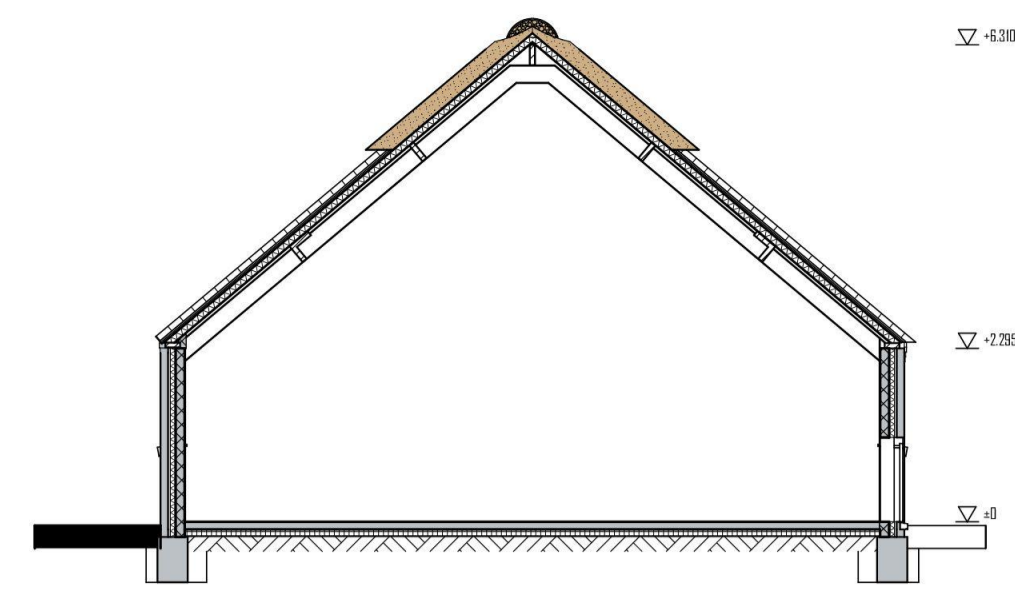


DOORSNEDE 1

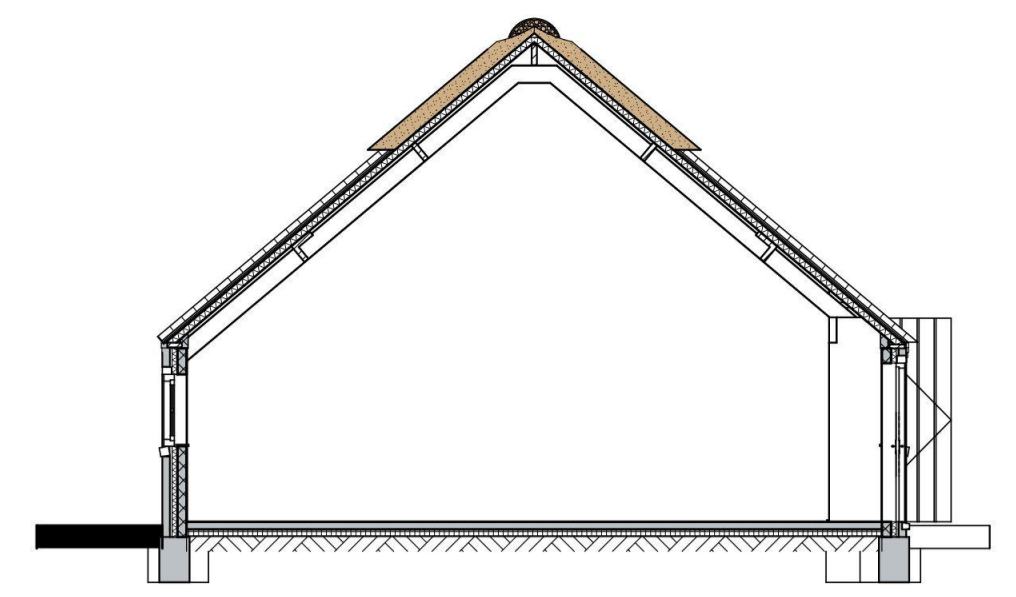




DOORSNEDE 2

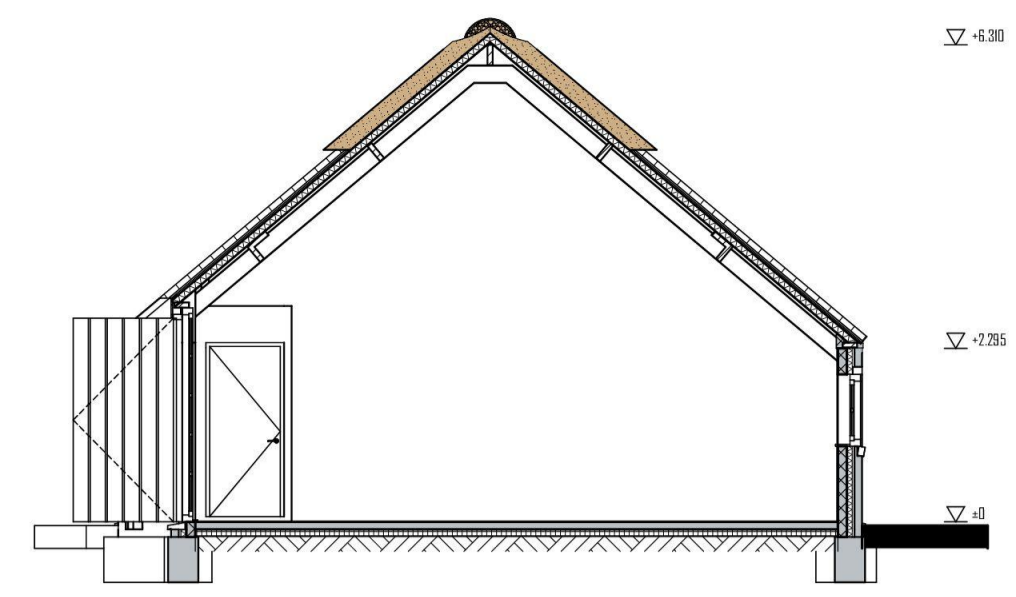


DOORSNEDE 3

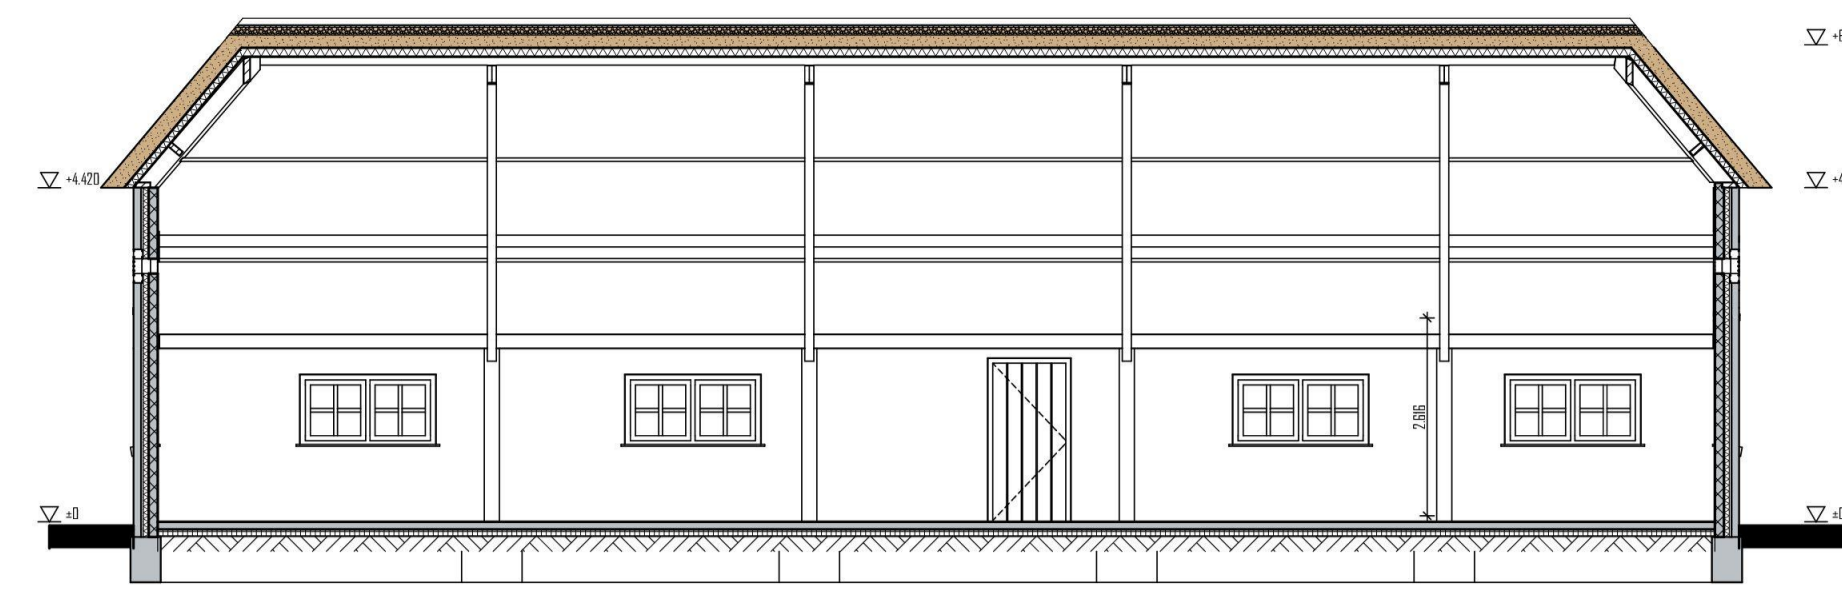


DOORSNEDE A

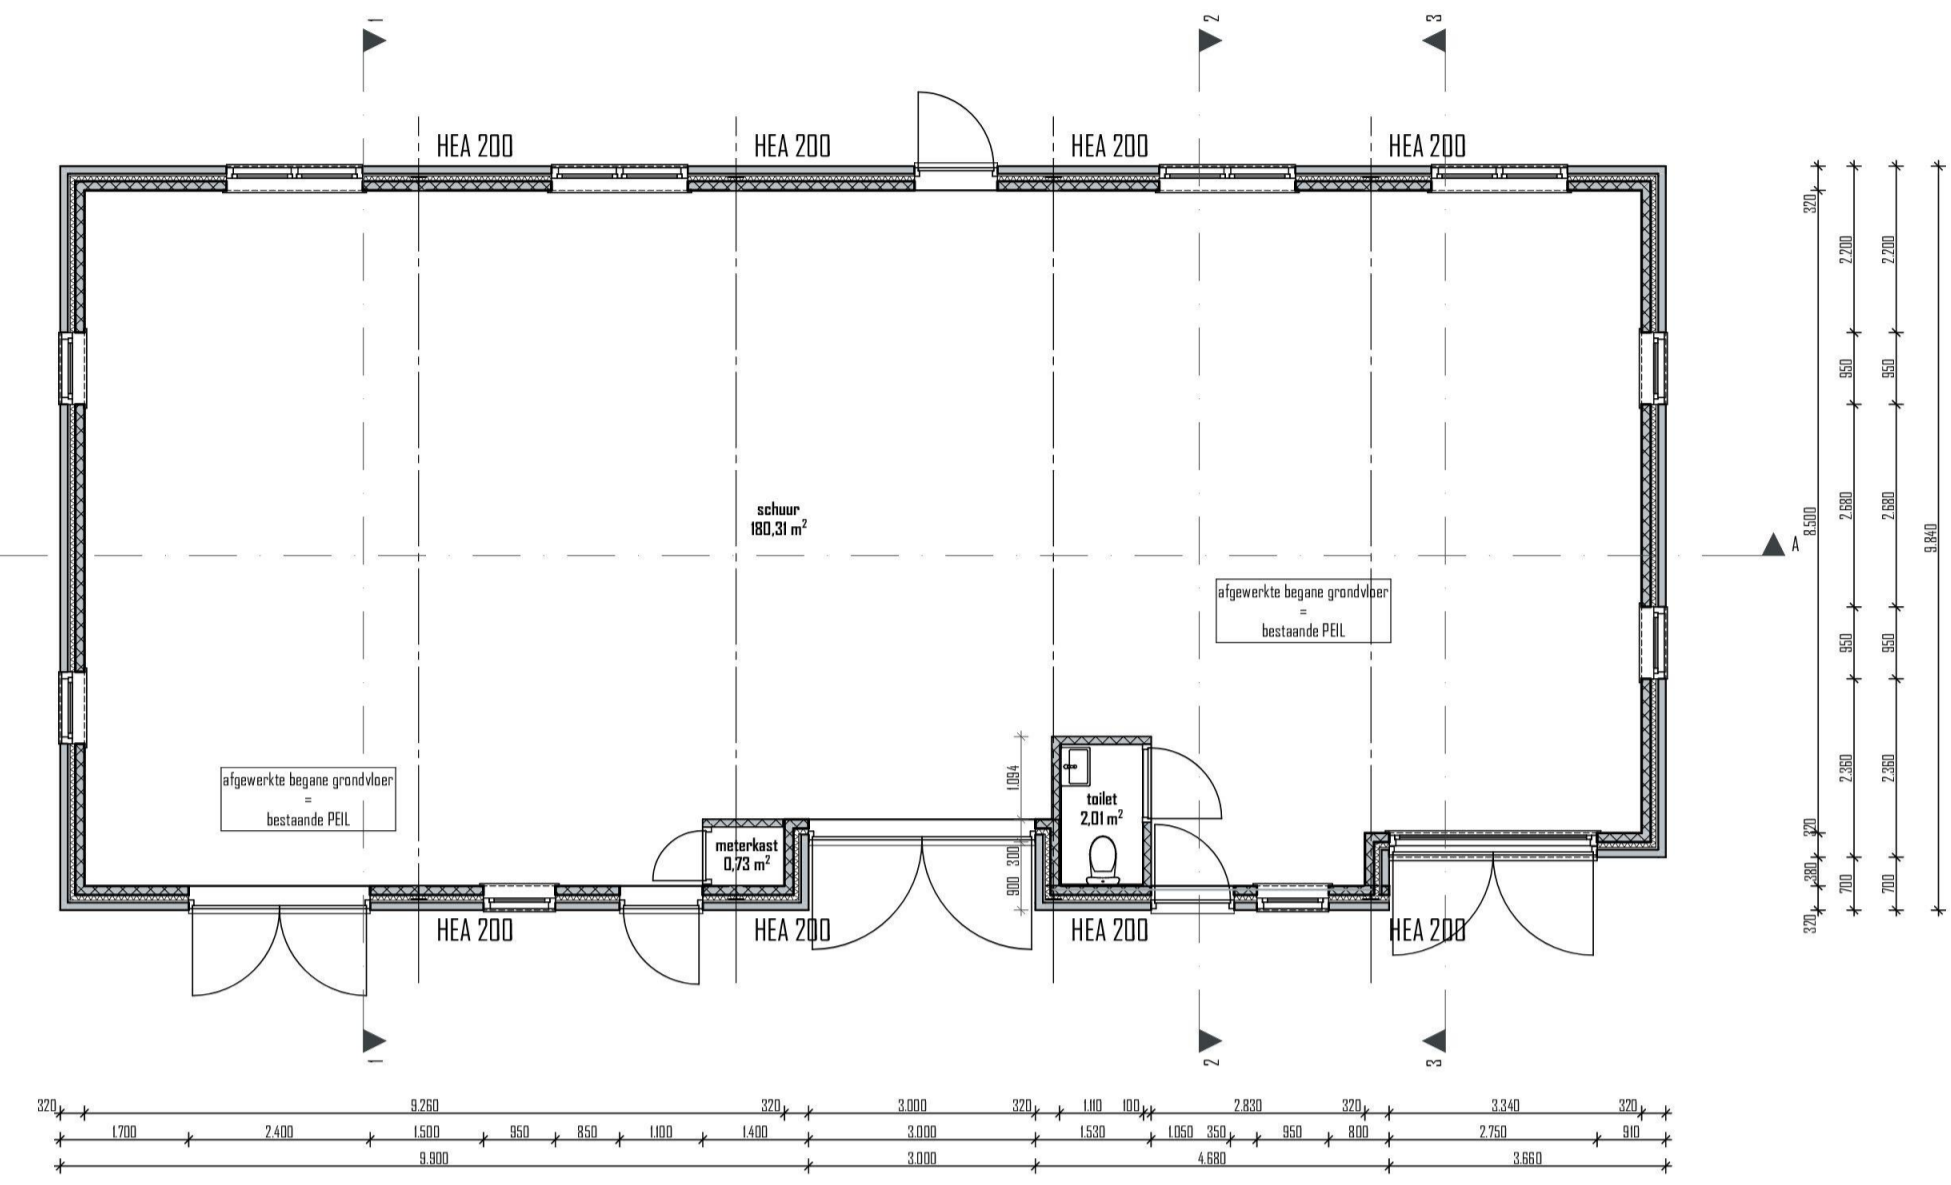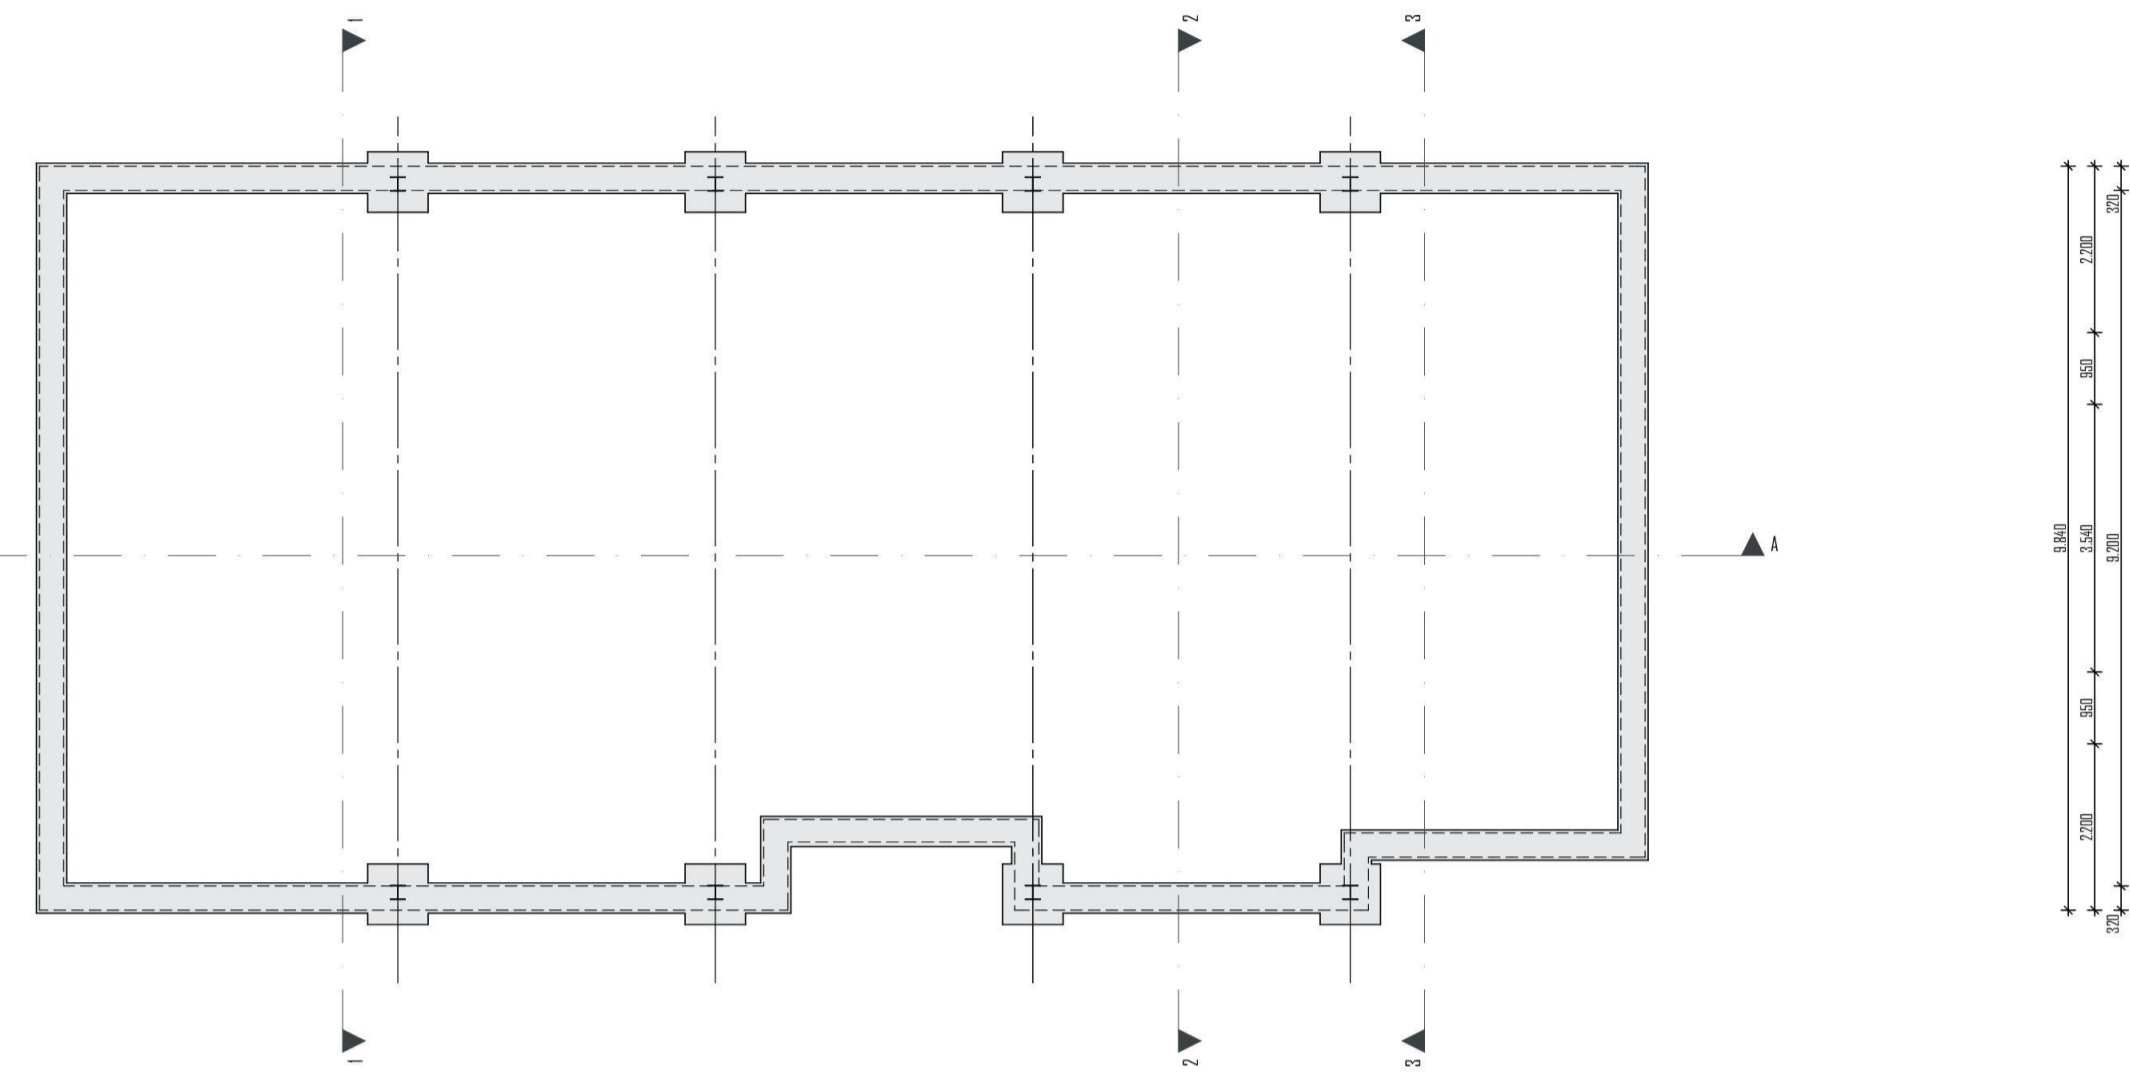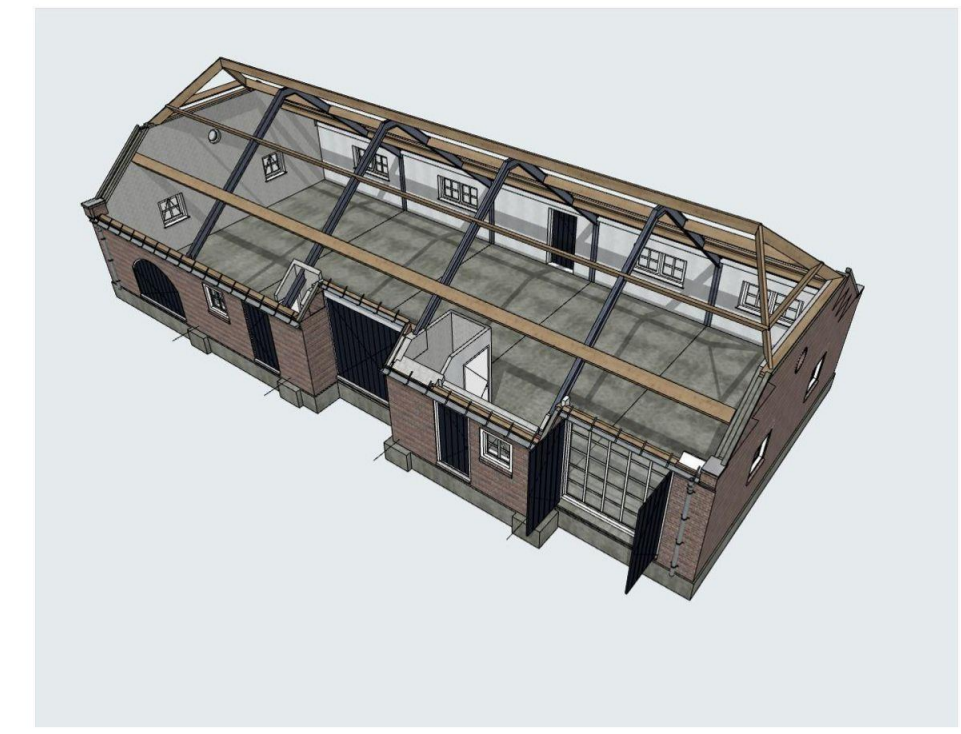

BEGANE GROND

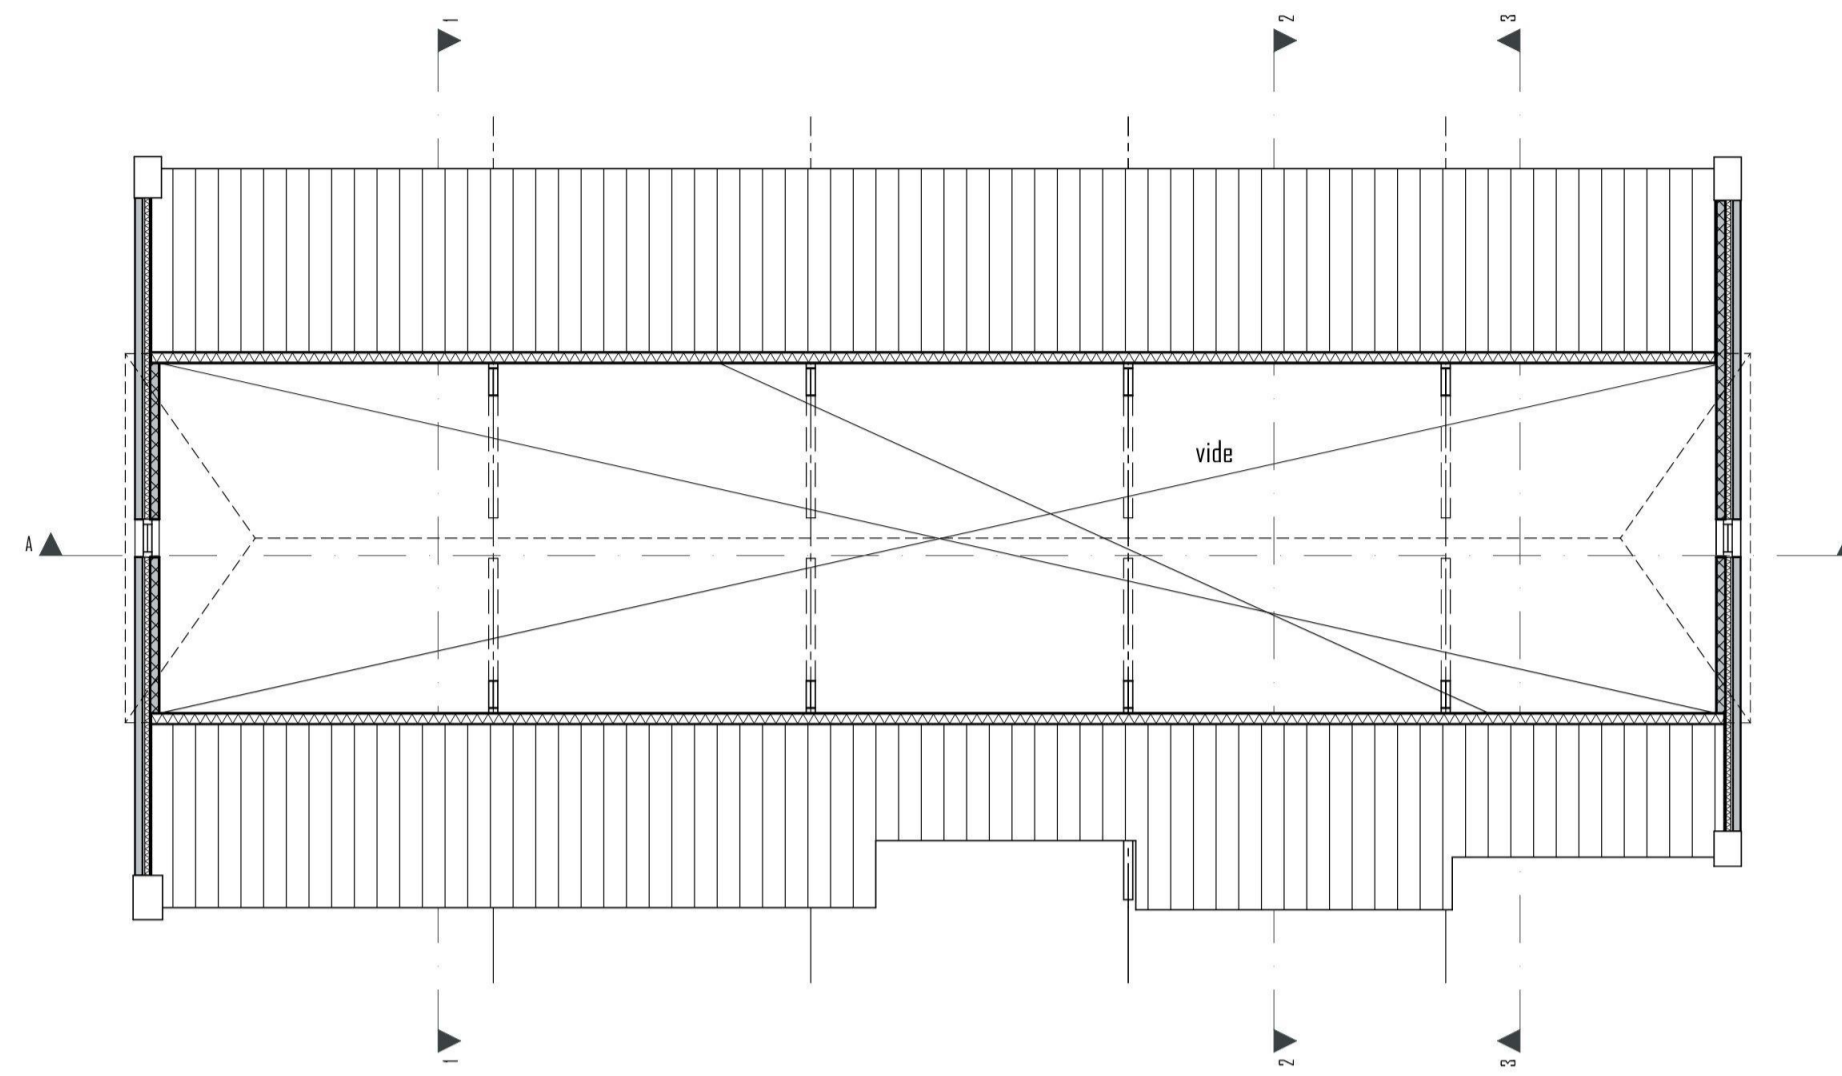



VLIERING (BESTAAND = NIET VAN TOEPASSING)

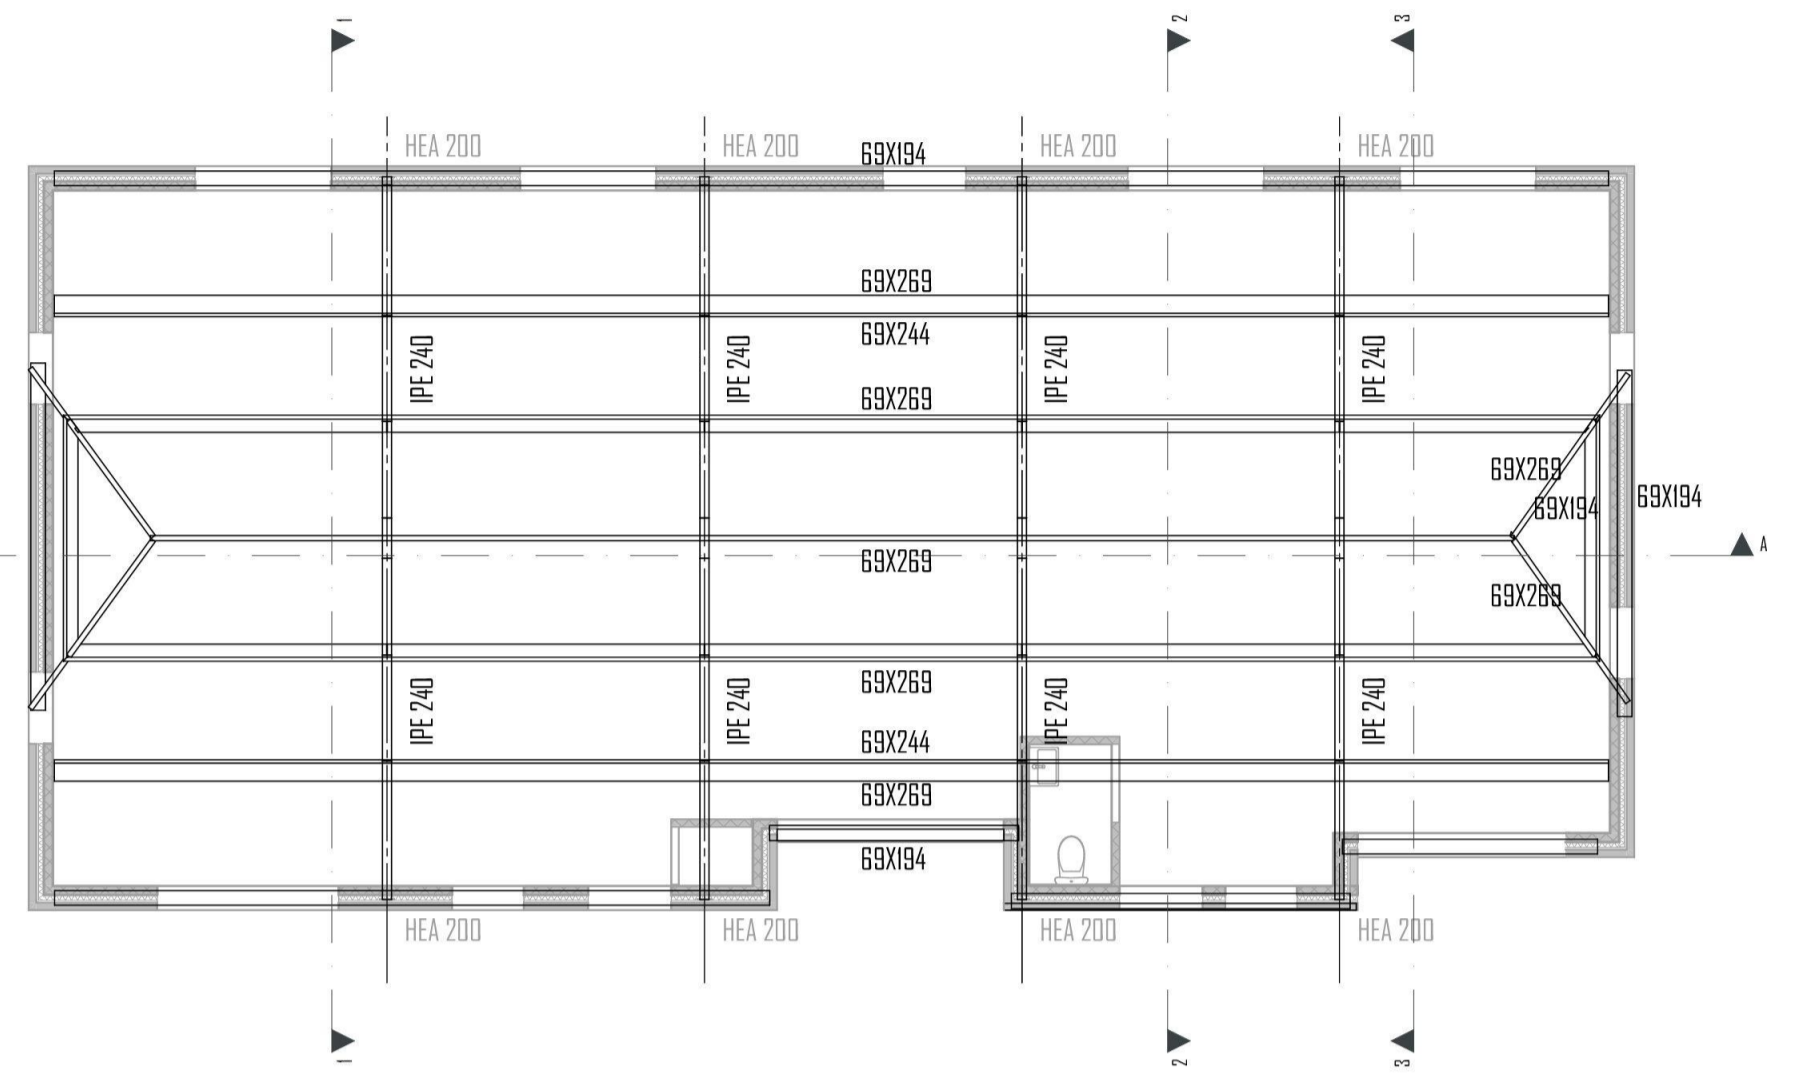


KAPCONSTRUCTIE

FUNDERING


NIEUWE TOESTAND

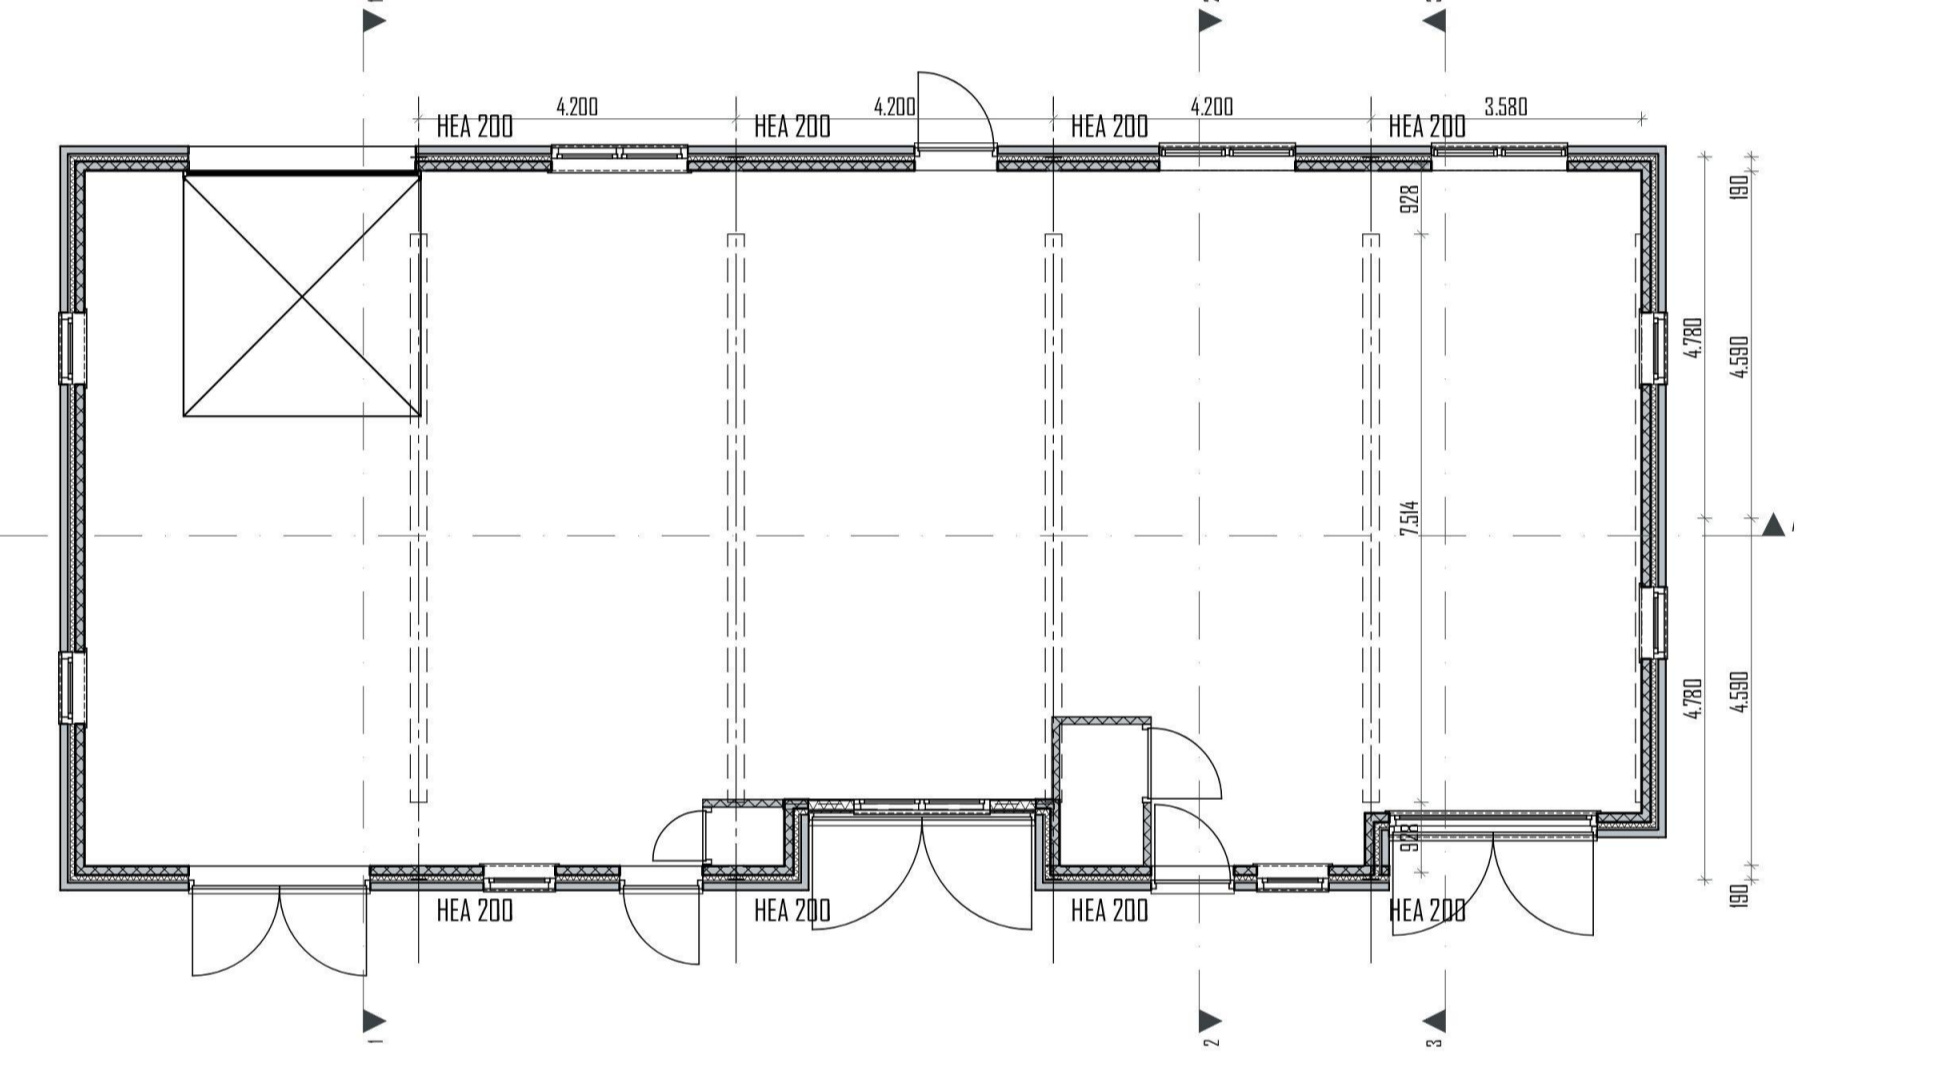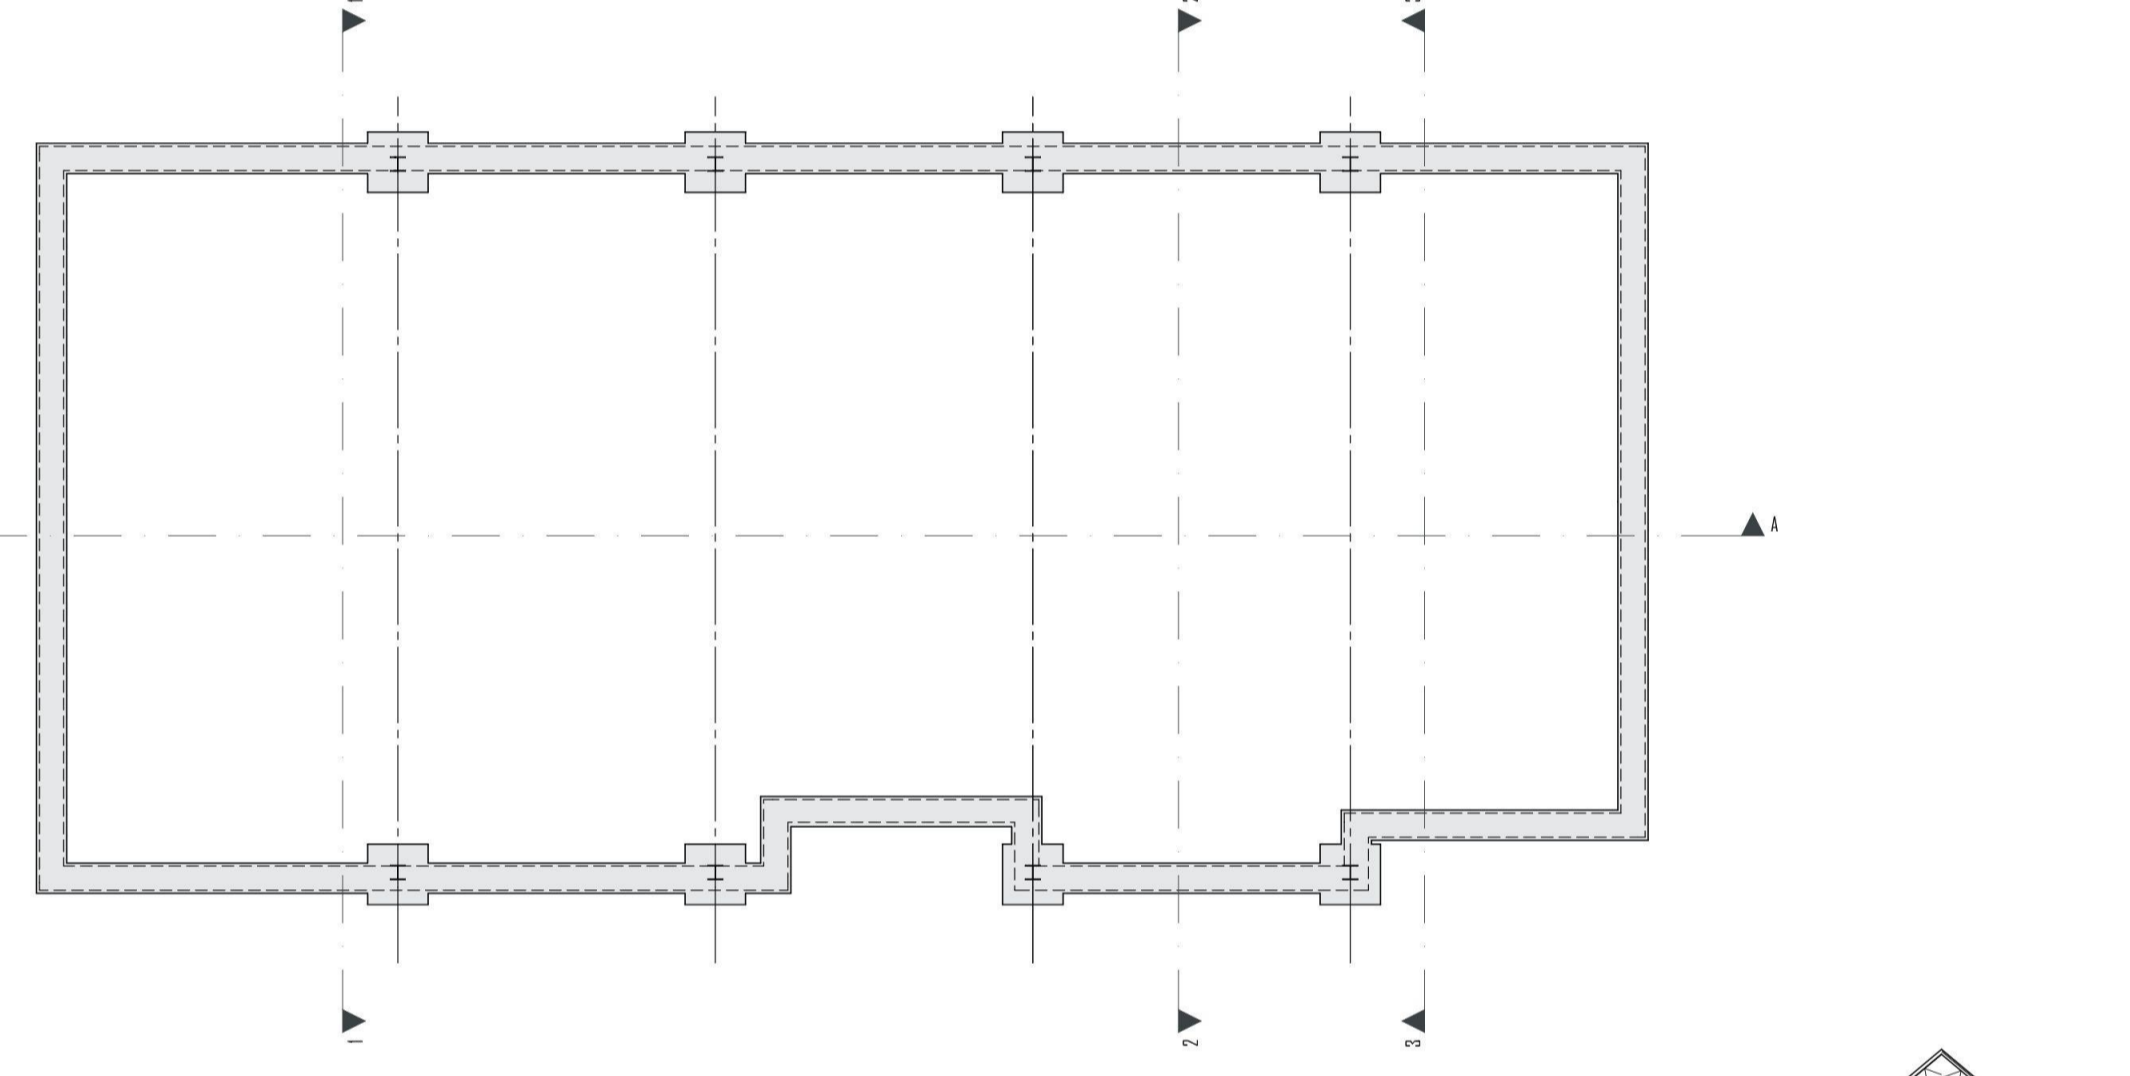

BEGANE GROND NIEUW constructie angewijzigd


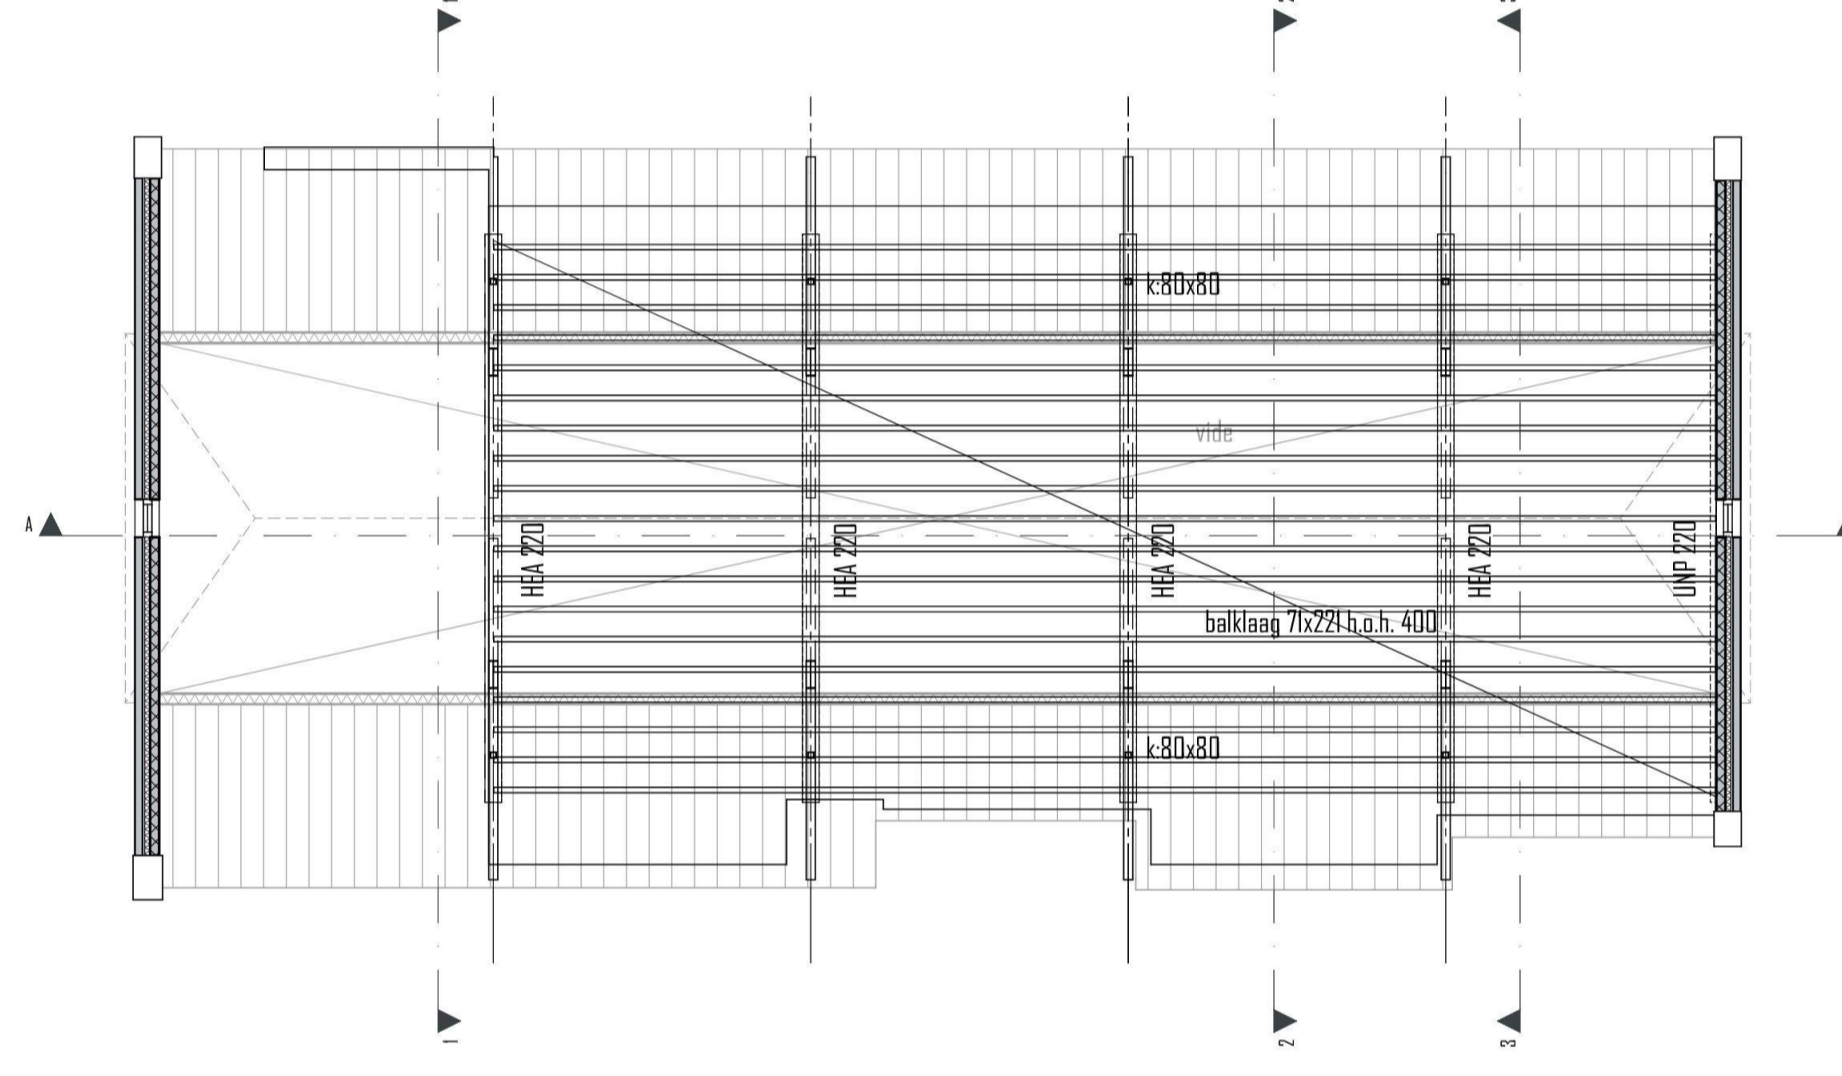


VLIERING NIEUW

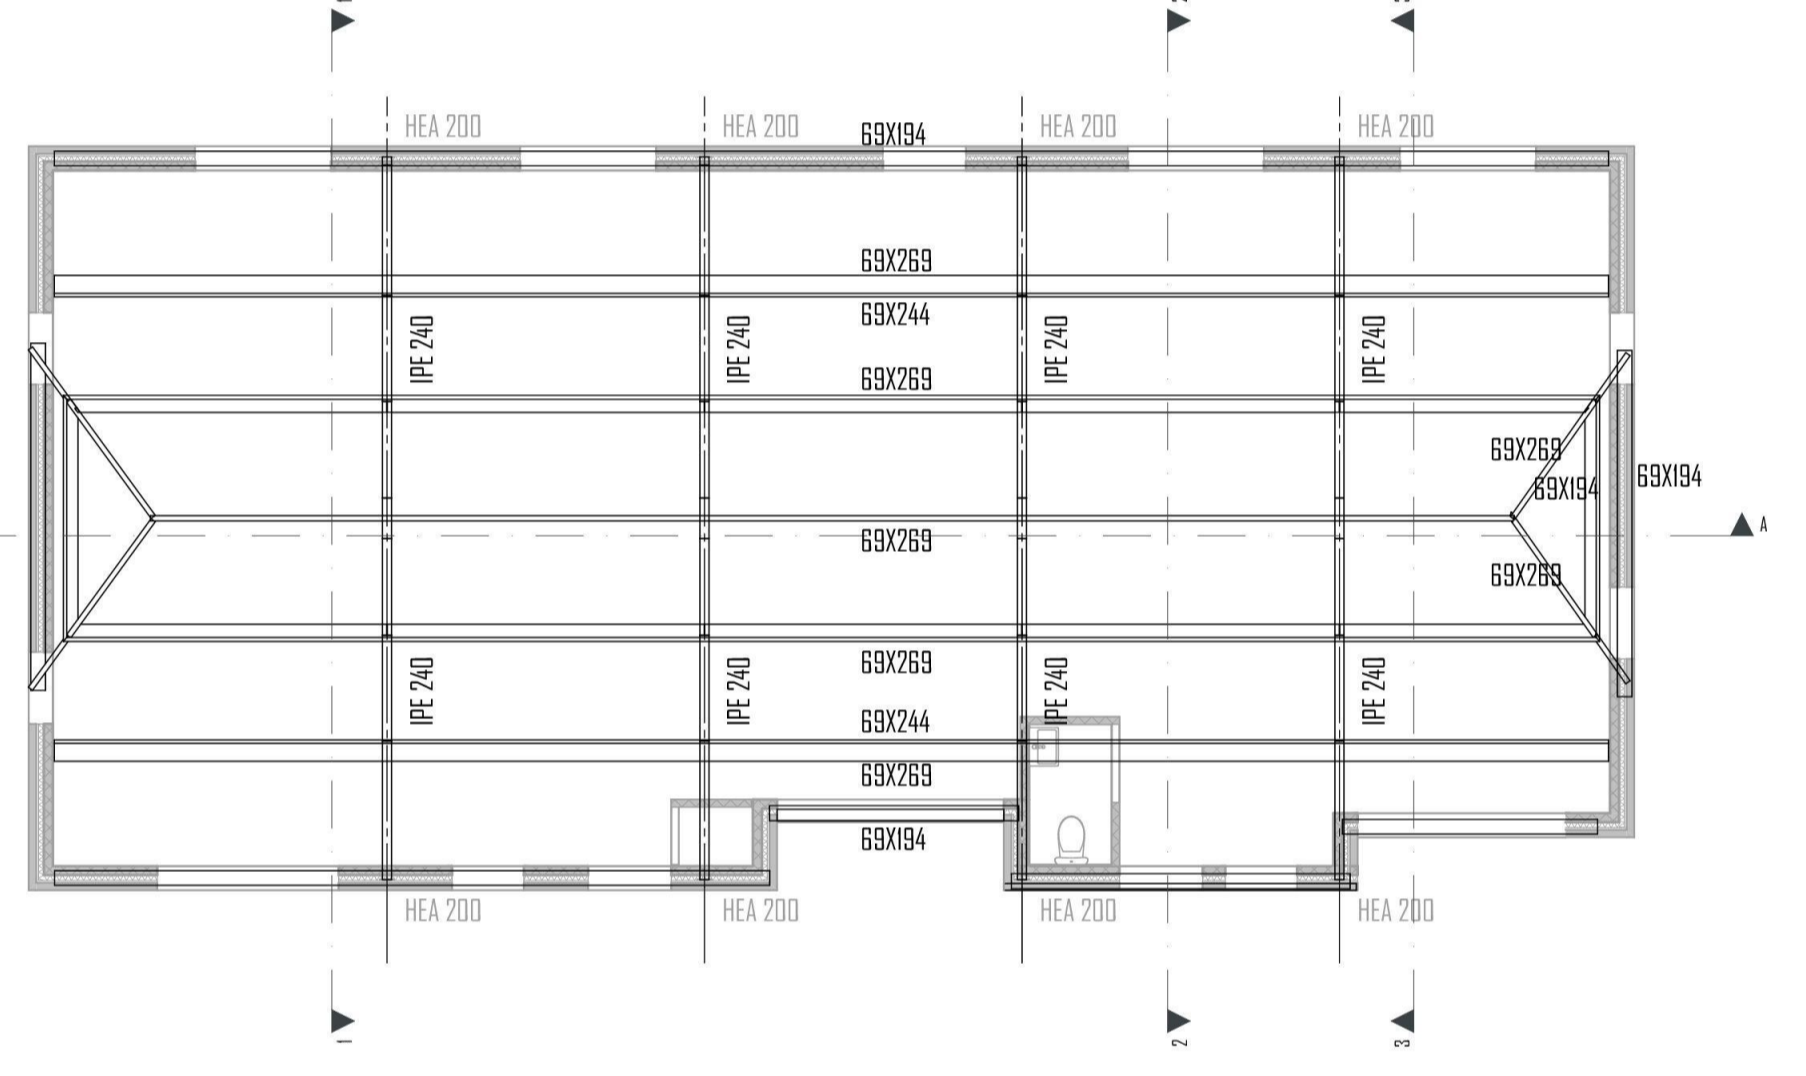


KAPCONSTRUCTIE angewijzigd


FUNDERING angewijzigd

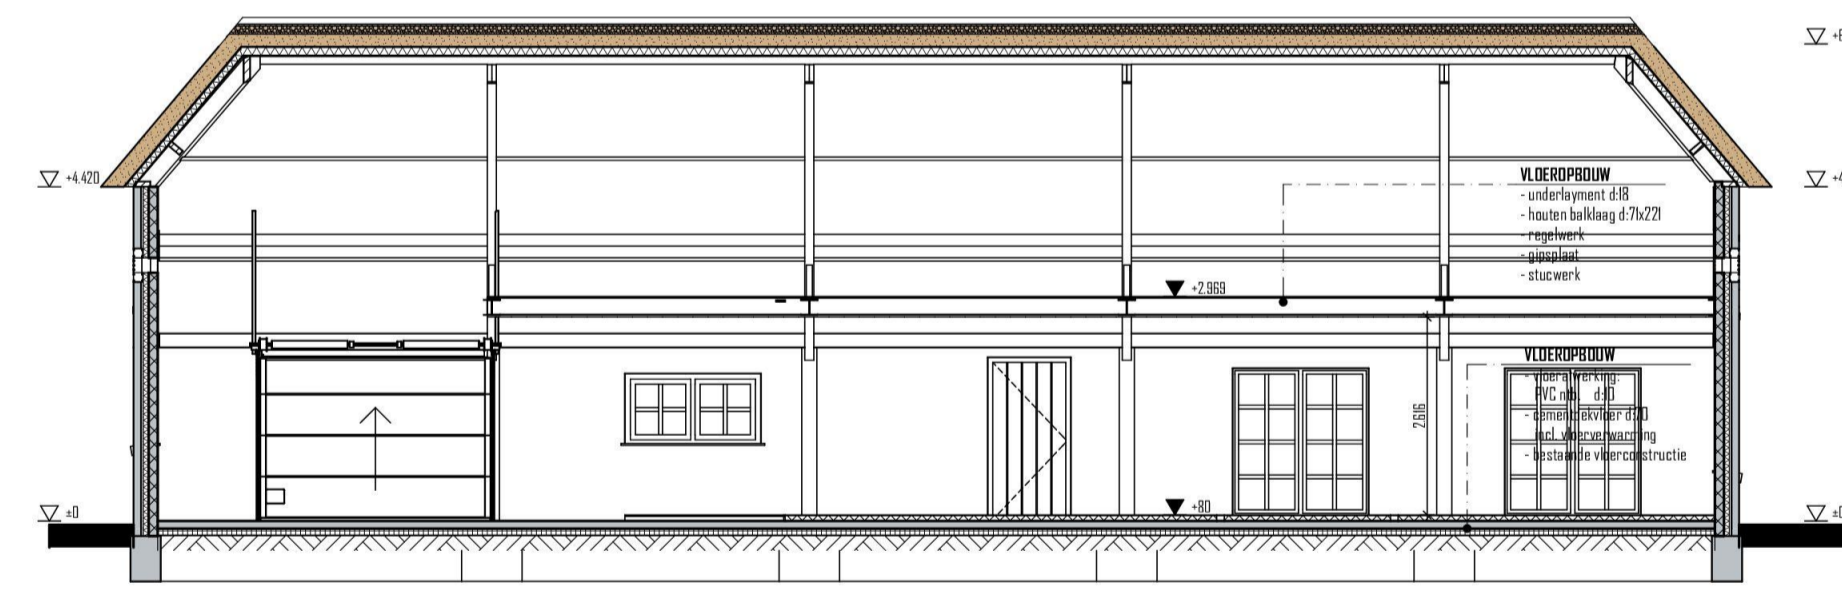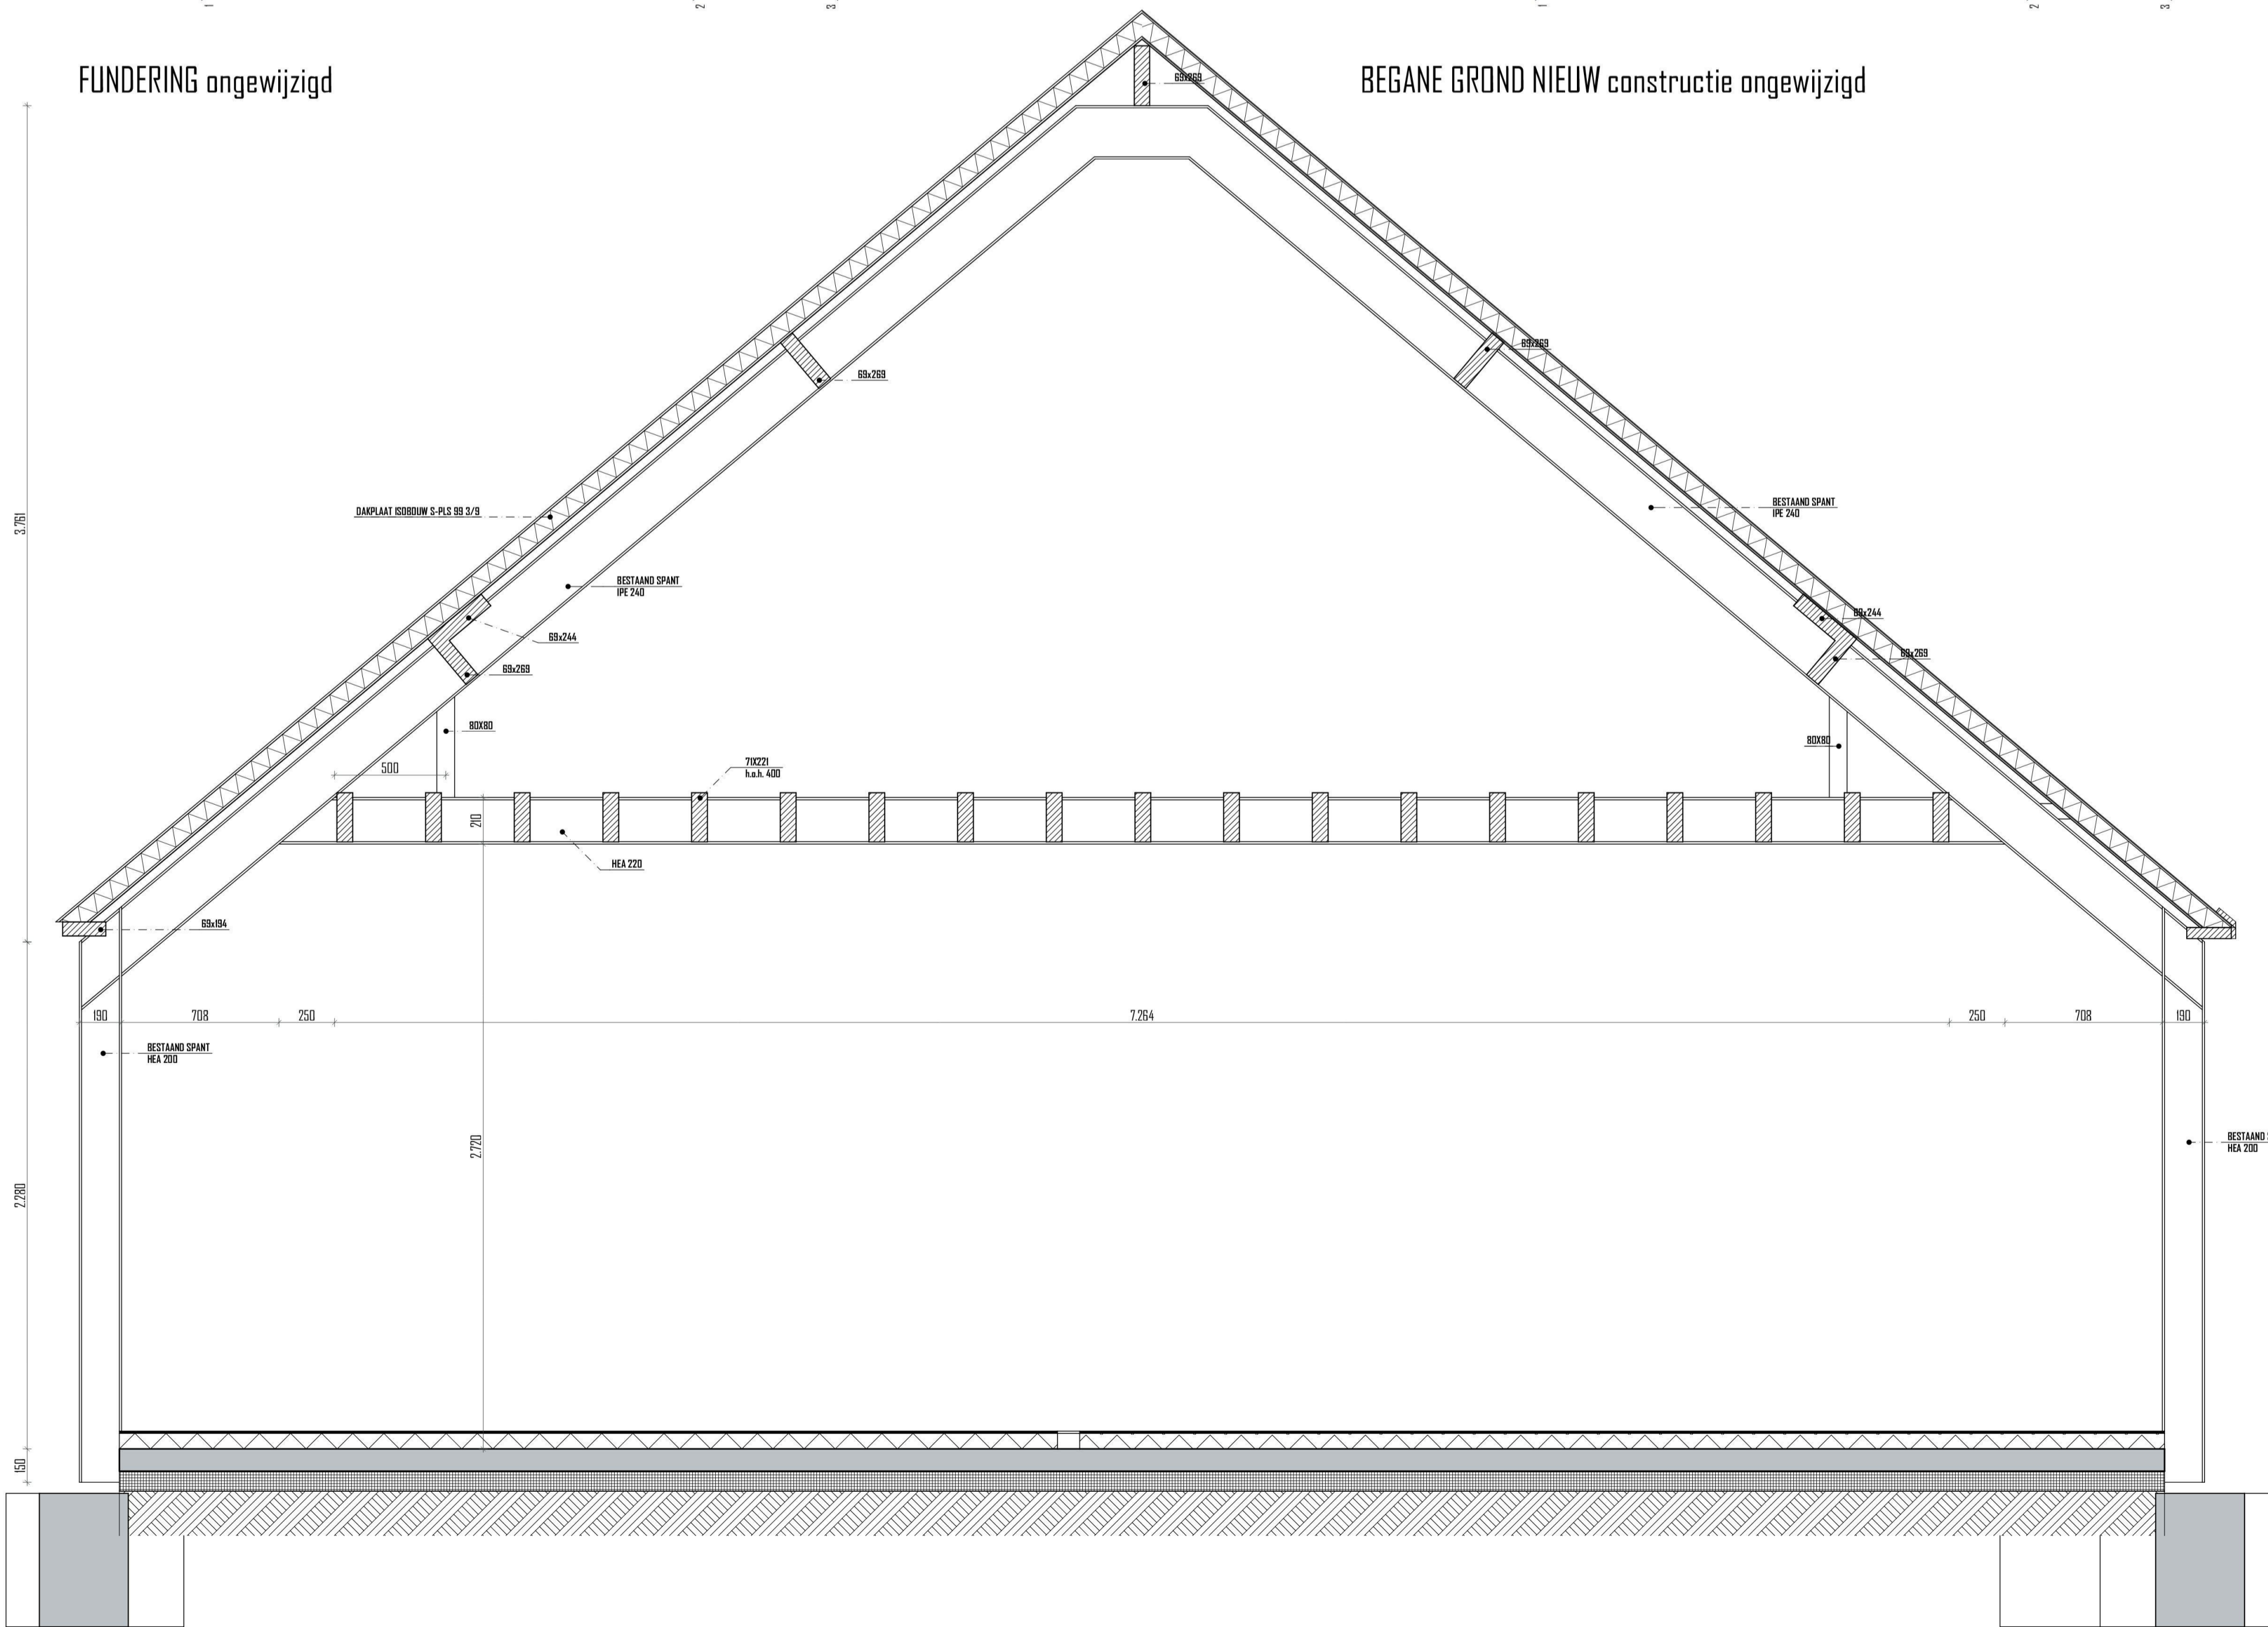


DOORSNEDE A

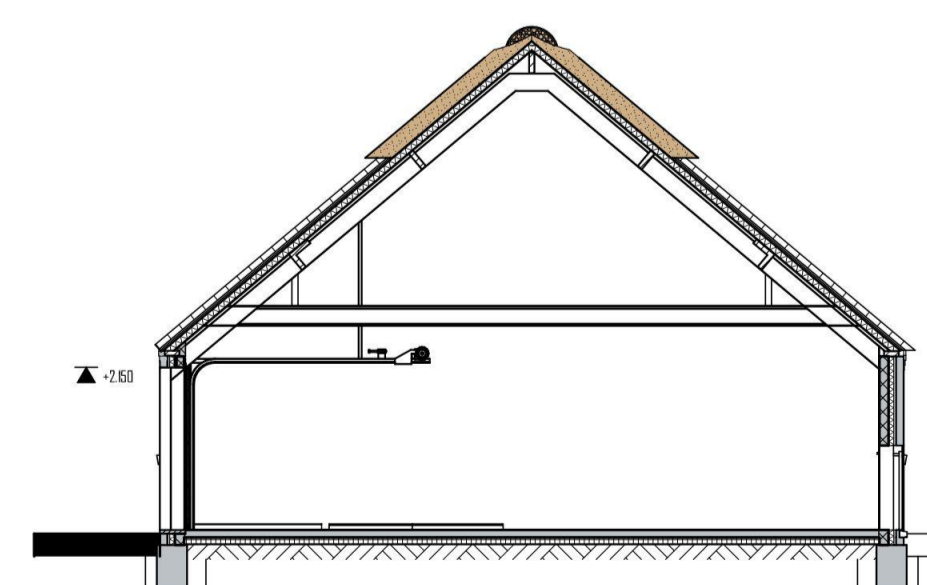

DOORSNEDE 1

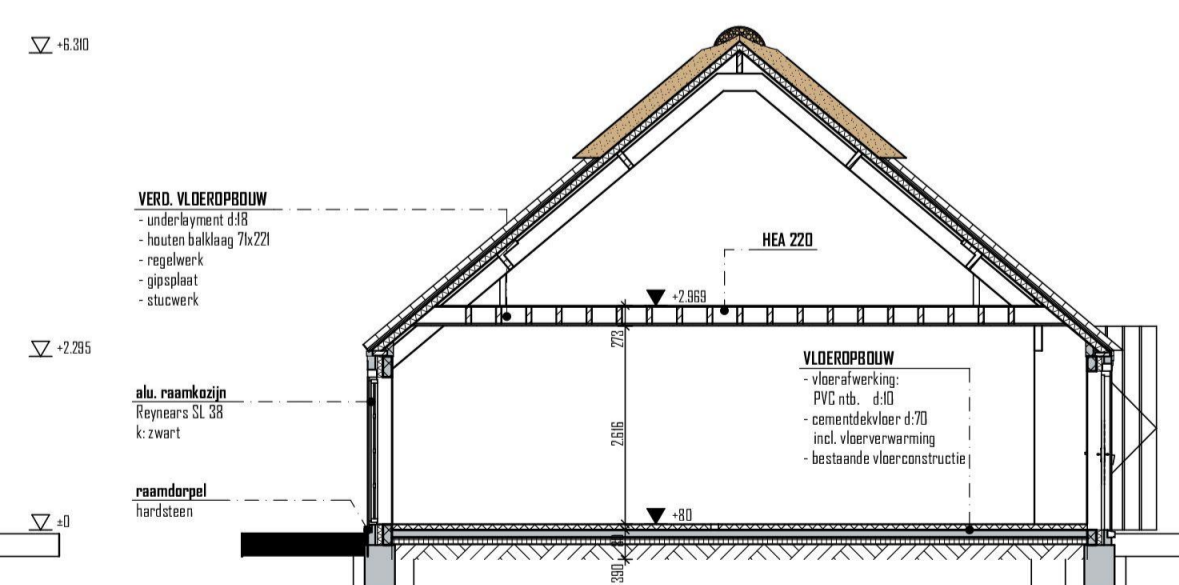

DOORSNEDE 2

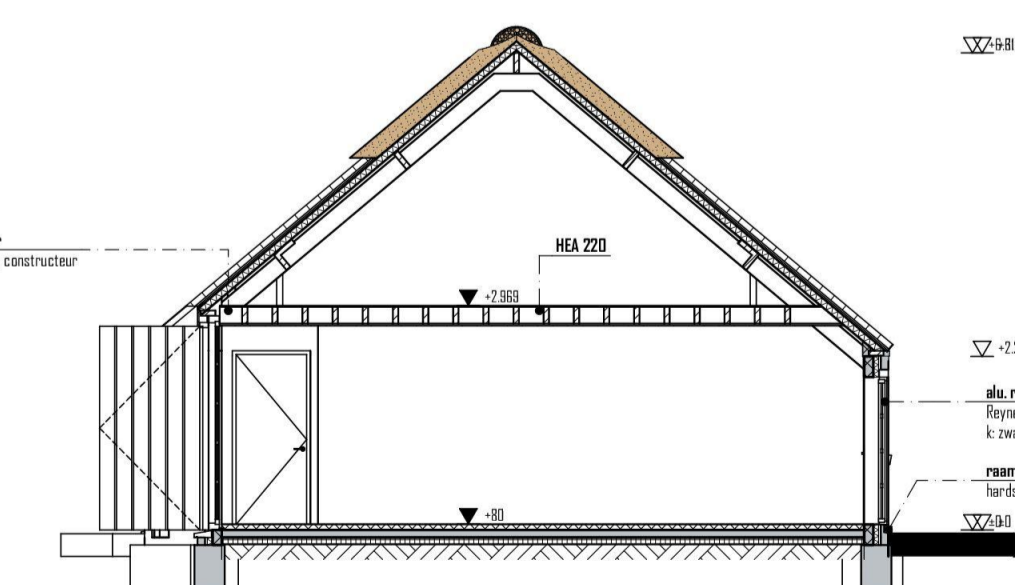

DOORSNEDE 3

project
Mantelzorgwoning
te Nederweert

projectnummer
2020 031

opdrachtgever
Familie
6031 GA Nederweert

fasa
architect

tekenaar

schaal

datum
1:100, 1:20, 1:333, 3:3

datum
20-07-2021

wijzigings datum

tekening

bladnummer

VLIERING

Constructie

TO CONSTR 0.01

Architectenbureau BUN

Chapellestraat 10

6028 CV Maarheeze

www.architectenbureau.nl

tel: 0485-745845 / 05-42985518

ARCHITECTEN

BUNZUN