

### Verklaring

	Bestaande waterloop		Buistleiding gevaarlijke inhoud
	Hoogtelijn		Datatransport
	Talud nieuwe waterloop		Gas lage druk
	Bestaande bodenhoogte		Gas hoge druk
	12.50+ Ontwerp bodenhoogte		Hoogspanning
	Bestaand beekprofiel versmallen door aanbrengen dood hout		Middenspanning
	Bestaand beekprofiel opschonen		Laagspanning
	Bestaande waterloop dempen		Riool vrijverval
	Perceel ophogen		Riool onder druk
	Waterverdeelwerk aanbrengen		Water
	Locatie nieuwe beverdam aanbrengen beaver deceiver		
	Duiker handhaven		
	Duiker aanbrengen		
	Bestaand fiets-/wandelpad verwijderen		
	Aanbrengen fiets-/wandelpad bestaande uit halfverharding		
	Aanbrengen halfverharding wegen en parkeerplaats.		
	Nieuwe brug		
	Bestaande afrostering verwijderen		
	Aanbrengen afrostering		

\* Kabels- en leidingen zijn gevectoriseerde lijnen. Deze kunnen enigszins afwijken van het originele bestand.

	Opnemen en herplanten fruitbomen
	Aanplant fruitbomen
	Aanplant bomen/ knotbomen

0	06-12-2021	PSA	BCO	BCO
Revisie	Datum	Omschrijving	Opsteller	Par. Verificatie

### Herinrichting Molenbeek van Lottum - Siebersbeek

Onderdeel: DO Situatie blad 1

Opdrachtgever: Waterschap Limburg

Projectnummer: WSL039-0001

Tekeningnummer: 2021-2731

Schaal: 1:500

Behorende bij doc. nr.:


Herinrichting Molenbeek van Lottum - Siebersbeek

Schoolstraat 6, 6048 BR Heren  
Postbus 14, 6040 AA Roermond

's-Heiligenbosch  
Hambakerweg 5, 5211 DD 's-Heiligenbosch  
Postbus 2706, 5202 CH 's-Heiligenbosch

088 - 3366333  
info@kragten.nl  
www.kragten.nl

**kragten**

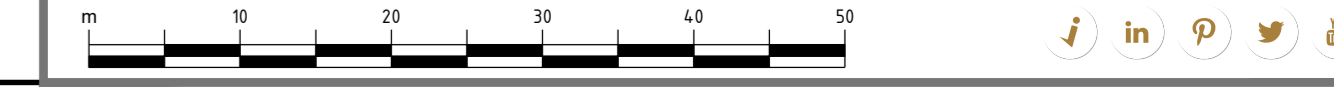

Principe afbeelding van een verdeelwerk