

**Bestaande legger.**

**Legenda**

- watergang primair, vastgesteld
- meanderzone, vastgesteld
- buitenbeschermingszone waterkering, vastgesteld
- gebied met leggerwijziging




**Leggerwijziging.**

**Legenda**

- watergang primair, vastgesteld
- meanderzone, vastgesteld
- kernzone, nieuw
- gebied met leggerwijziging

Overzichtskaartje (schaal 1:650.000)

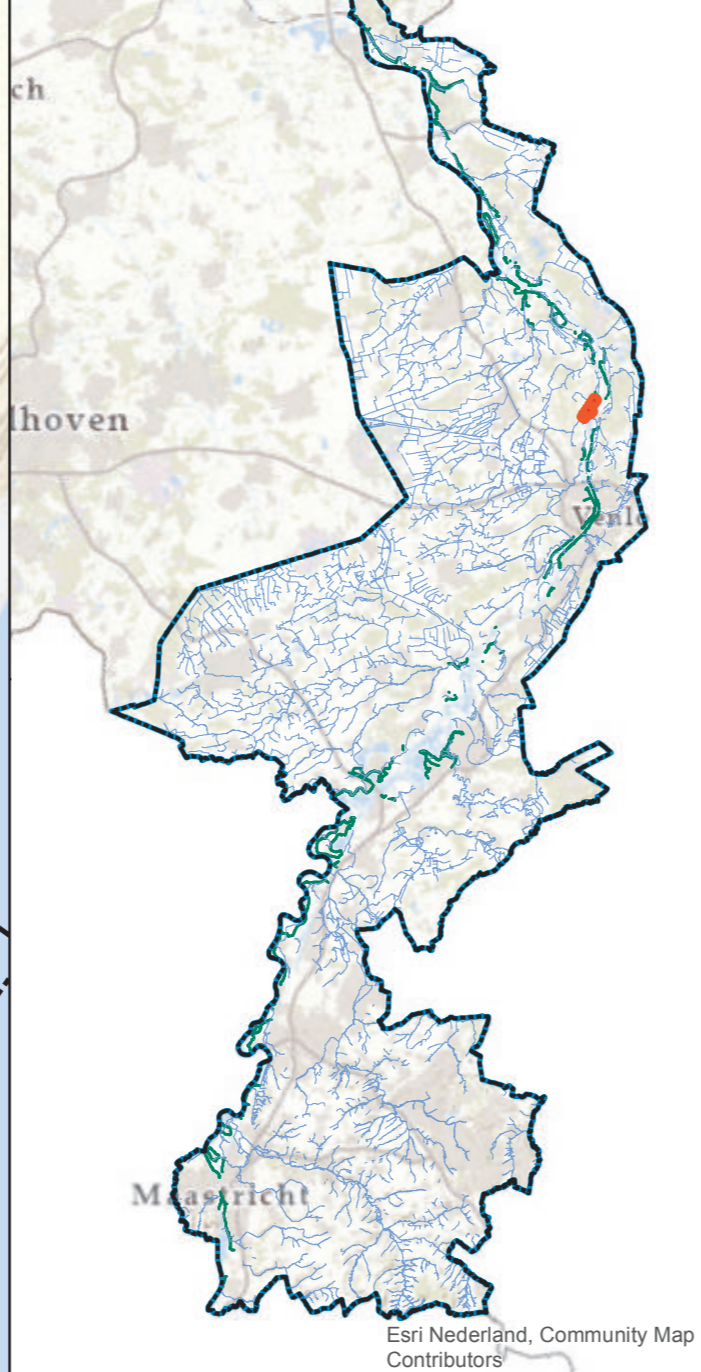

**Leggerwijziging.**

Omschrijving leggerwijziging:  
 Herinrichting  
 Molenbeek van Lottum  
 Datum vaststelling:  
 Get.: 24-12-2021 M.V.  
 Besluitnr.: 2021-Z37080  
 Schaal: 1 : 1500  
 Tek.nr.: 2021-Z37080-L  
 Blad: 05  
 Formaat: A1

**waterschap  
limburg**  
 met de omgeving, voor de omgeving  
 Postbus 2207 Tel: 068 - 68 90 100  
 6240 CC Roermond E: info@waterschaplimburg.nl