


Verklaring

- Asfaltverharding, kleur rood (Bikeway)
- Bestrating van betontegels, afm: 200x200x80mm, kleur rood in halfsteensverband (Bikeway)
- Bestrating van betonstraatstenen, keiformaat, kleur grijs in halfsteensverband (inritten)
- Bestrating van betonstraatstenen, keiformaat, kleur antraciet in elleboogverband (parkeerplaatsen)
- Bestaande inrit herstraten
- Nieuwe toplaag A11 surf DL-B, dik gemiddeld 40mm aanbrengen
- Halfverharding
- Betonnen scheidingsband afm: 115/345x200mm in schraal beton
- Te handhaven bestaande grasbetontegels
- Grasbetontegels afm. 400x600x120mm
- Opsluitband afm: 100x200mm in betonspecie
- Keelmuur van L-profiel H=1,50m
- Molgoot van 5 stuks betonstraatstenen, keiformaat, kleur grijs in betonspecie
- Nieuwe hoogte in NAP
- Afwatering verharding
- Nieuwe inspectieput met putnummer, MV-hoogte en b.o.b.-hoogte
- RWA-infiltratie riolering PVC Ø315mm
- Afwerking d.m.v. beton
- Nieuw te plaatsen straatkolk met aansluiting PVC Ø125mm
- PVC kolkaansluiting met aangegeven diameter
- Bestaande duiker met diameter (Waterschap)
- Nieuwe duiker beton met diameter (event. infiltratie) (Waterschap)
- Nieuwe duiker PVC Ø250mm (Gemeente)
- Berm / Zaksloot / Waterschapslossing inzaaien met gras
- Afwerking van beton rondom duikers / Talud met honingraatmatten
- Te plaatsen lantaarnpaal
- Afrastering, paal met 2-3 draden
- Hekwerk, aluminium palen met 1 of 2 st. dwarsliggers, met gaashekwerk, incl. poort herplaatsen
- Dwarsprofiel met nummer
- Afbreuklijn met letter
- Aankoopgrens

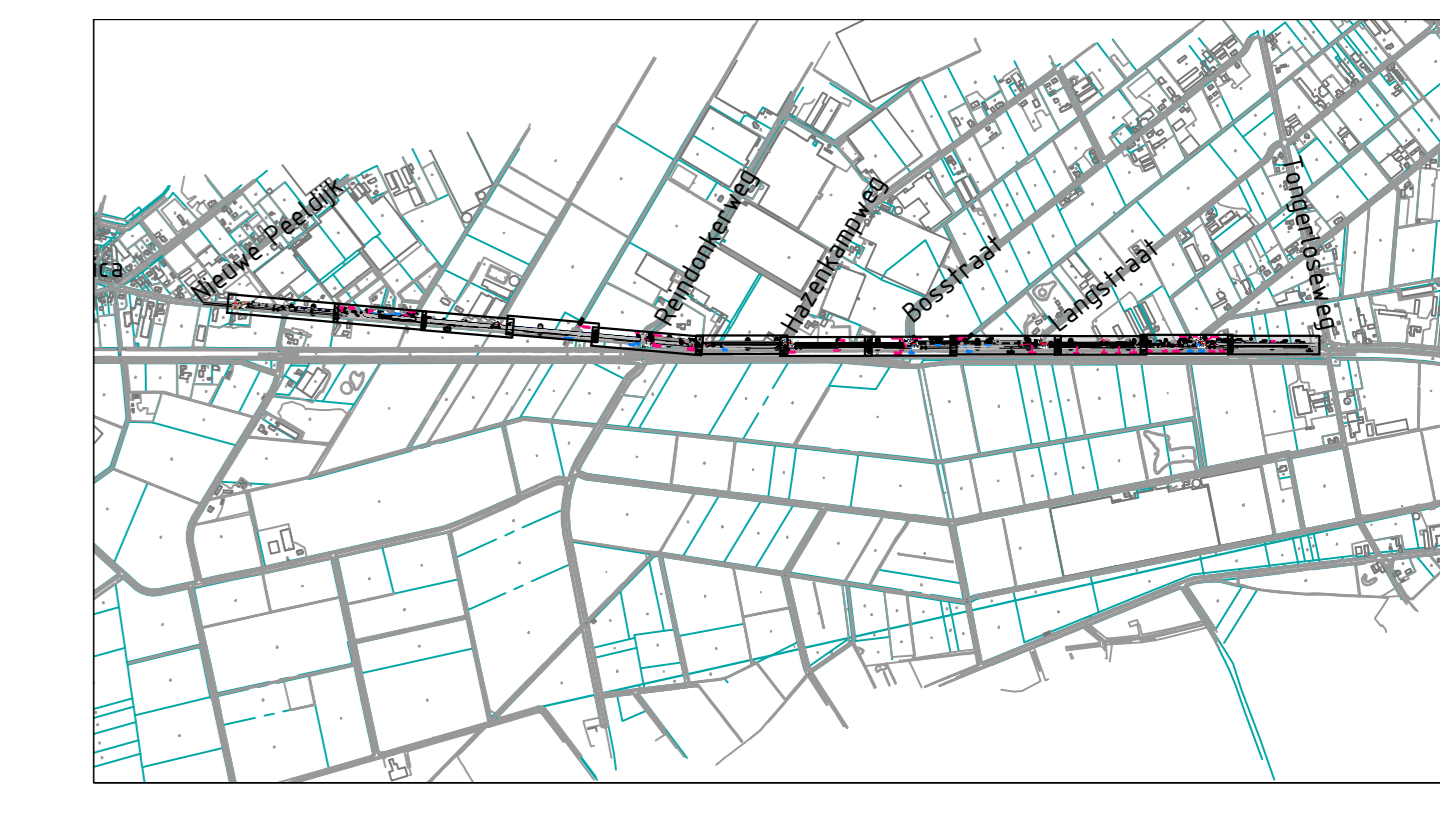

Datum: 11-03-2021 Versie: 01 Status: Definitief Project: Cluster Ruimte Team Openbare Werken Projectnaam: Doortrekken Bikeway naar America Omschrijving: Nieuwe situatie Situatietekening 3 Schaal: 1:250 Bladzijde: 3 van 3	T. Houtman T. Houtman T. Houtman 27-03-2021	 Documentnaam: Definitief Documentnummer: HOR007-VHT-01.3
---	--	---