


Kleurentekening BP Hoebenakker-NW Gemeente Nederweert

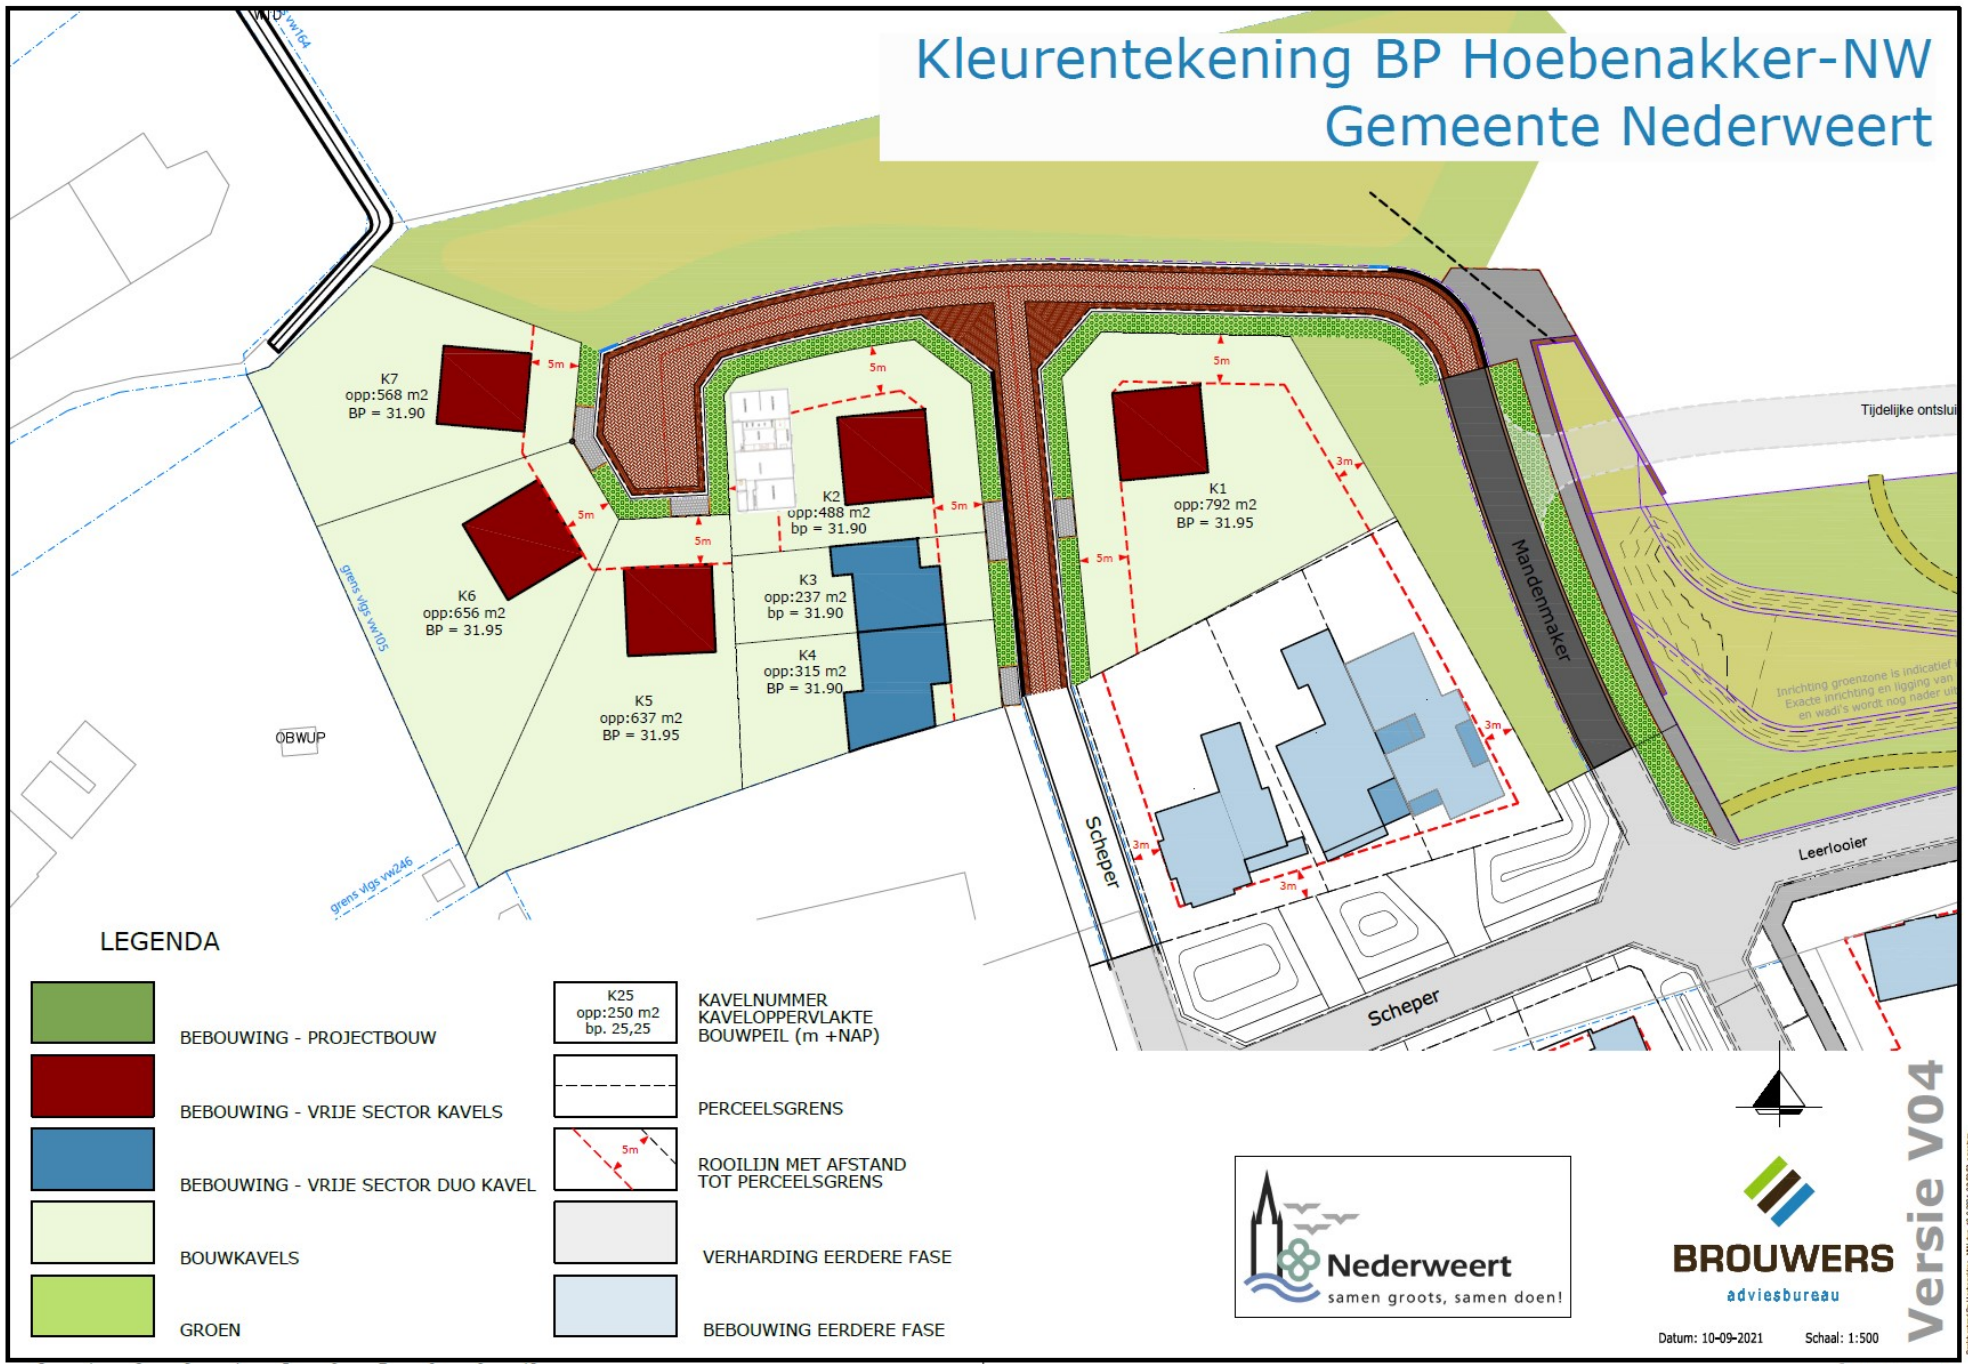

Datum: 10-09-2021 Schaal: 1:500

formaat: A3

Versie V04

Brouwers Adviesbureau - 10-09-2021 - 01-00-01 - 1:500