




gevel Jeker

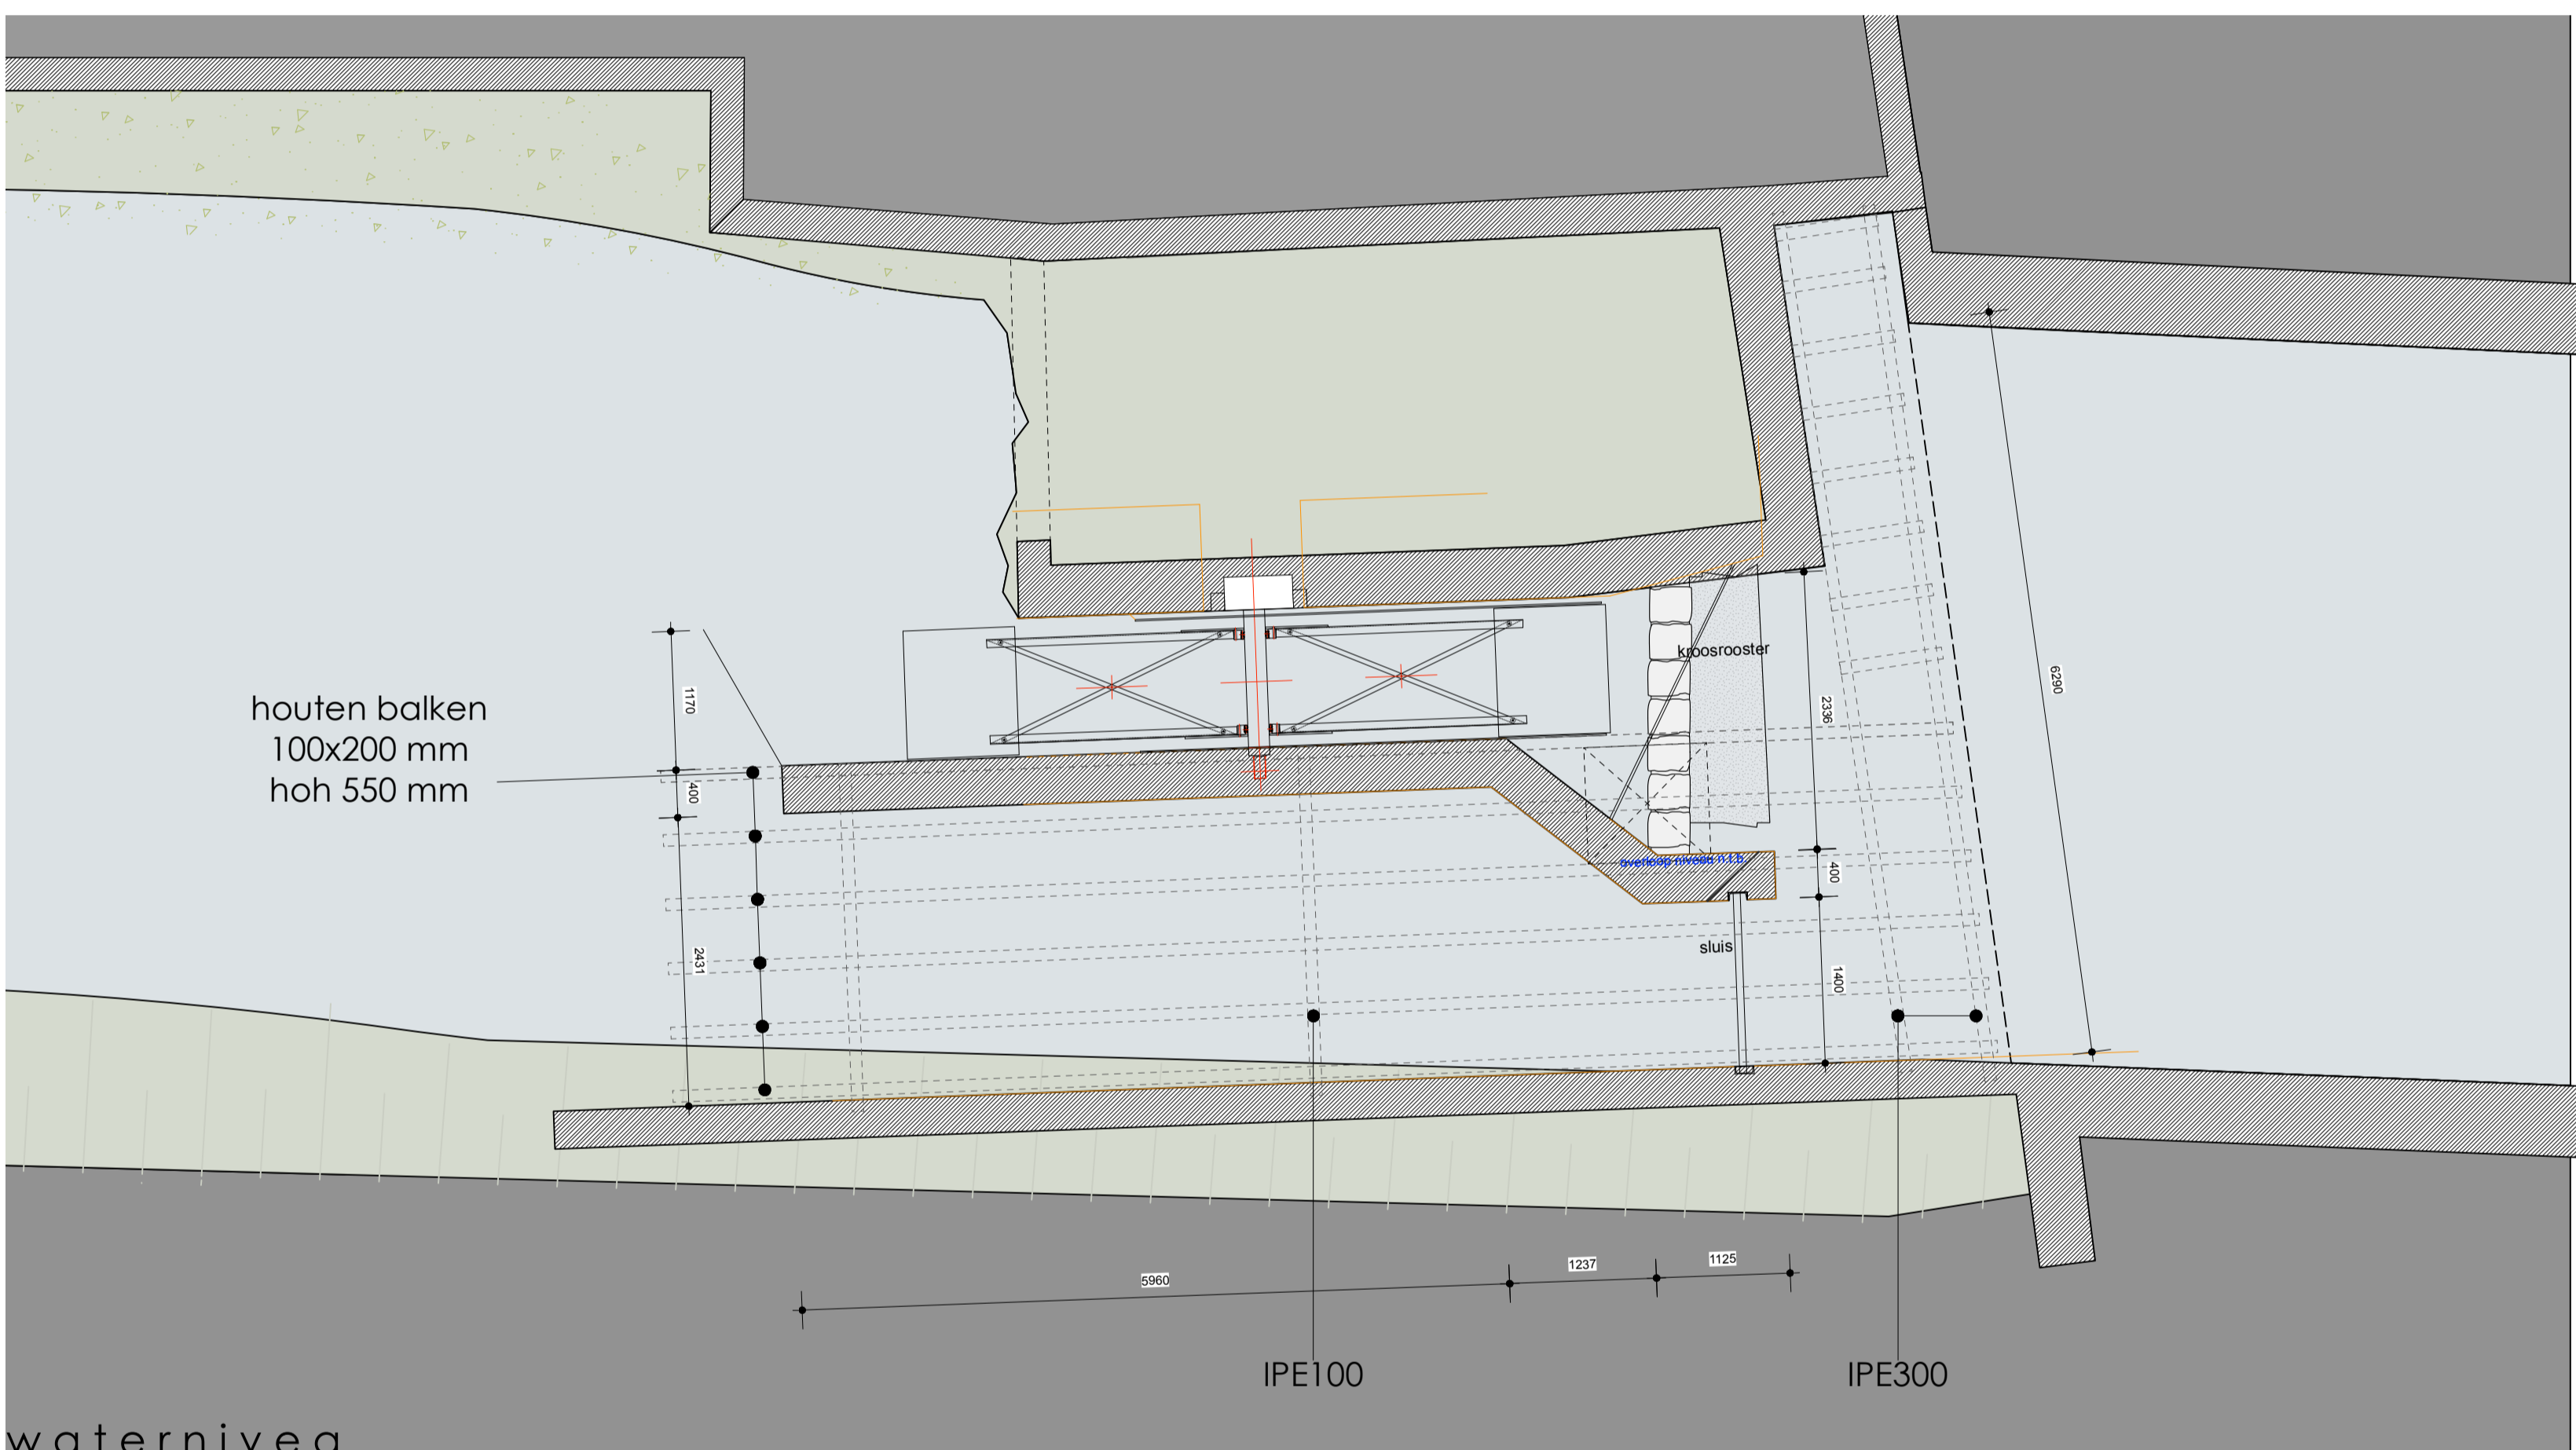

waterniveau

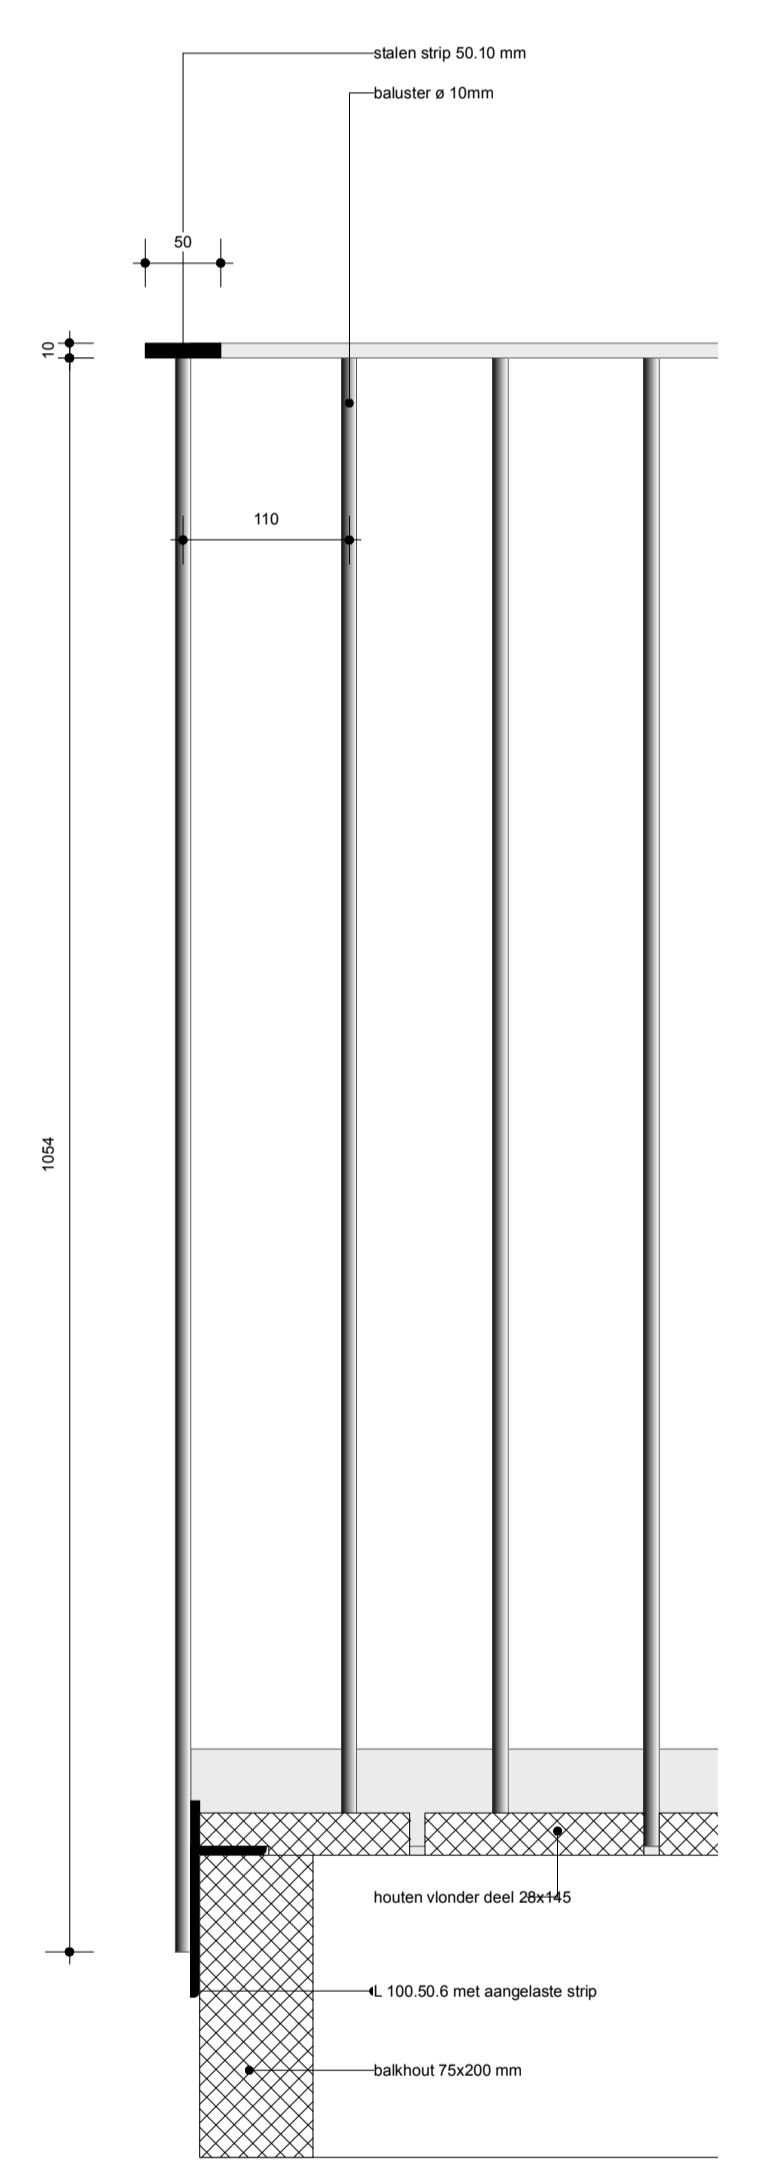

detail balustrade

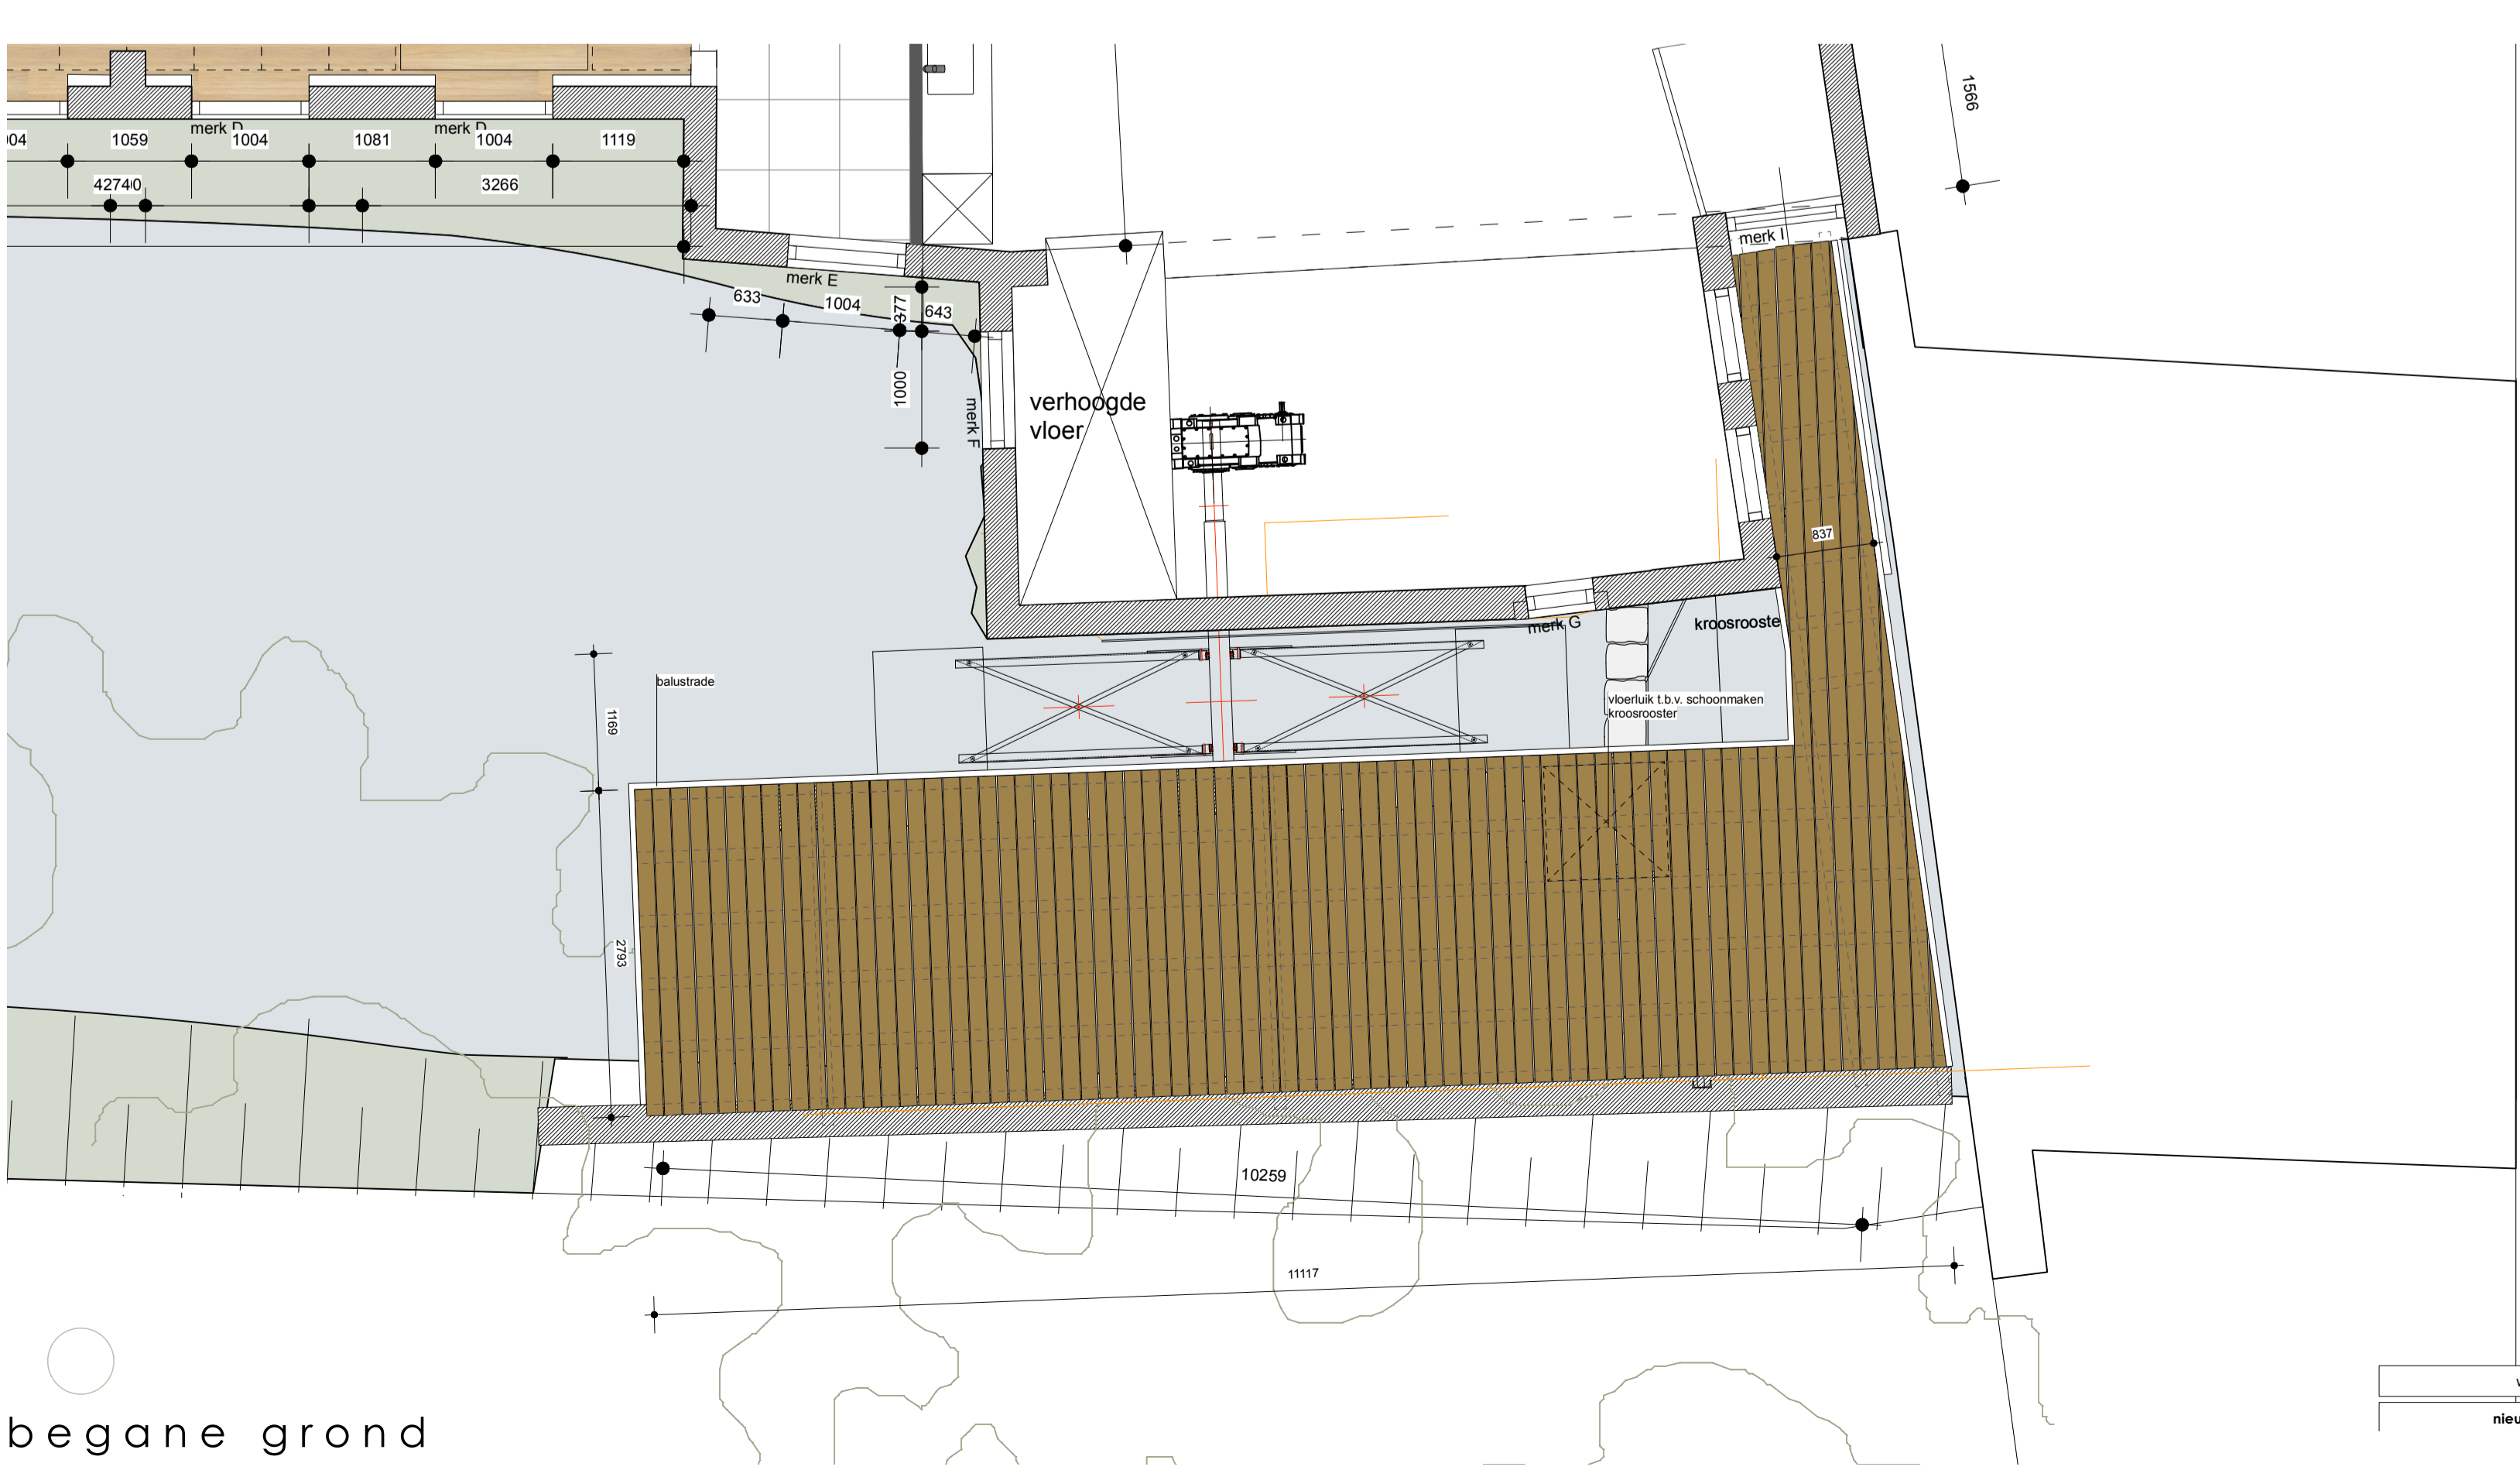

begane grond

wijziging 1	vloerlук t.v. schoorsteen kroosrooster	15.10.2021
nieuwe toestand	vloender en molenrad	2006-546 WT 01.10
	plaftegonden en gevel	A1 - 1 : 50 08.09.2021