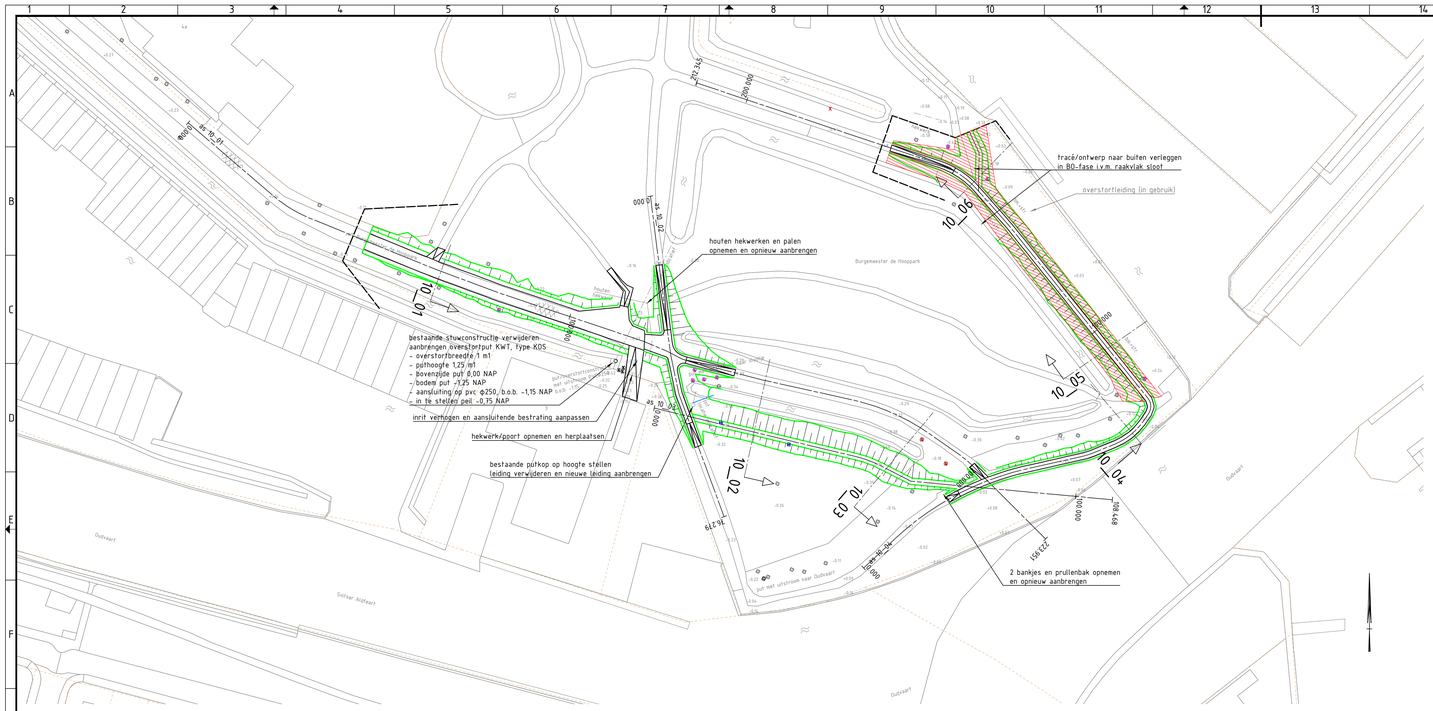

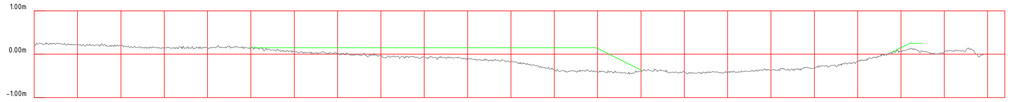

Lengteprofiel ALM-10_01
Metrering 0.000 tot 223.951

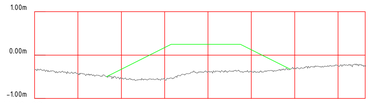

Lengteprofiel ALM-10_02
Metrering 0.000 tot 76.279

Metrering	10.000	20.000	30.000	40.000	50.000	60.000	70.000	80.000	90.000	100.000	110.000	120.000	130.000	140.000	150.000	160.000	170.000	180.000	190.000	200.000	210.000	220.000
Ontwerphoogte					0.05+	0.05+	0.05+	0.05+	0.05+	0.05+	0.05+	0.05+	0.05+	-0.05+	-0.147+	-0.117+	-0.117+	-0.216+	-0.167+	0.05+	0.05+	
Bestaande hoogte	0.25+	0.188+	0.171+	0.05+	0.134+	0.05+	0.05+	-0.05+	-0.084+	-0.09+	-0.171+	-0.194+	-0.147+	-0.199+	-0.147+	-0.147+	-0.188+	-0.117+	-0.117+	0.05+	0.05+	0.05+
Verticaal verloop	P=-0.0% L=79.700m														P=-5.0% L=10.593m	P=-0.3% L=10.690m	P=0.6% L=15.529m	P=0.5% L=18.427m	P=2.3% L=12.823m	P=-5.0% L=2.208m	P=0.0% L=43.000m	

Schaal H=1:500, V=1:50

Metrering	10.000	20.000	30.000	40.000	50.000	60.000	70.000
Ontwerphoogte		-0.05+	0.05+	0.05+	0.05+	0.05+	
Bestaande hoogte	-0.42+	-0.13+	-0.05+	-0.18+	-0.17+	-0.34+	-0.24+
Verticaal verloop		P=5.0% L=4.960m		P=0.0% L=16.000m	P=-5.0% L=11.510m		

Schaal H=1:500, V=1:50

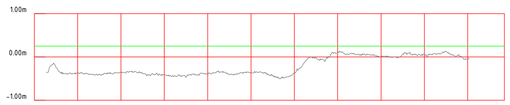

Lengteprofiel ALM-10_03 kade
Metrering 0.000 tot 108.468

Metrering	10.000	20.000	30.000	40.000	50.000	60.000	70.000	80.000	90.000	100.000
Ontwerphoogte	0.250+	0.250+	0.250+	0.250+	0.250+	0.250+	0.250+	0.250+	0.250+	0.250+
Bestaande hoogte	-0.339+	-0.344+	-0.427+	-0.392+	-0.392+	-0.367+	0.088+	0.033+	0.042+	-0.052+

Schaal H=1:500, V=1:50

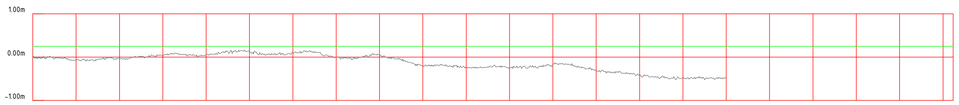

Lengteprofiel ALM-10_04
Metrering 0.000 tot 212.345

Metrering	10.000	20.000	30.000	40.000	50.000	60.000	70.000	80.000	90.000	100.000	110.000	120.000	130.000	140.000	150.000	160.000	170.000	180.000	190.000	200.000	210.000
Ontwerphoogte	0.250+	0.250+	0.250+	0.250+	0.250+	0.250+	0.250+	0.250+	0.250+	0.250+	0.250+	0.250+	0.250+	0.250+	0.250+	0.250+	0.250+	0.250+	0.250+	0.250+	0.250+
Bestaande hoogte	-0.069+	-0.019+	0.031+	0.080+	0.130+	0.180+	0.230+	-0.002+	0.043+	-0.088+	-0.124+	-0.124+	-0.119+	-0.219+	-0.148+	-0.142+					

Schaal H=1:500, V=1:50

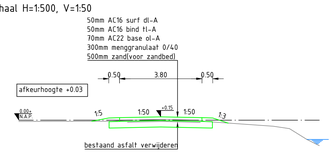

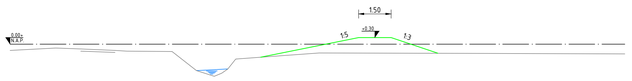

DP24

Afstand	0.00	1.71	3.41	5.12	6.82	8.53	10.23	11.94	13.64	15.35	17.05	18.76	20.46	22.17
Hoogte	0.25	0.25	0.19	0.05	0.13	0.05	0.05	-0.05	-0.08	-0.09	-0.17	-0.19	-0.14	-0.17

Profiel 10-01
schaal 1:100

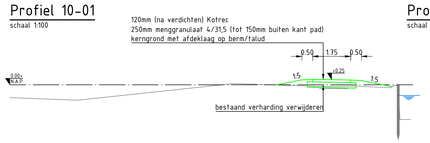

DP25

Afstand	0.00	1.71	3.41	5.12	6.82	8.53	10.23	11.94	13.64	15.35	17.05	18.76	20.46	22.17
Hoogte	0.00	0.00	0.00	0.00	-0.14	-0.14	-0.14	-0.14	-0.17	-0.19	-0.19	-0.19	-0.19	-0.19

Profiel 10-02
schaal 1:100

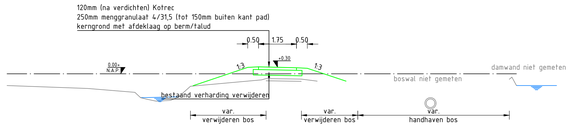

DP26

Afstand	0.00	1.78	3.56	5.34	7.12	8.90	10.68	12.46	14.24	16.02	17.80	19.58	21.36	23.14
Hoogte	-0.22	-0.18	-0.22	-0.20	-0.20	-0.19	-0.19	-0.19	-0.17	0.04	0.14	0.16	0.16	0.16

Profiel 10-03
schaal 1:100

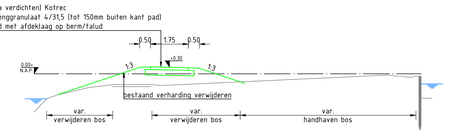

DP27

Afstand	0.00	1.71	3.41	5.12	6.82	8.53	10.23	11.94	13.64	15.35	17.05	18.76	20.46	22.17
Hoogte	0.07	0.07	-0.11	0.12	0.12	0.12	0.12	0.12	0.12	0.12	0.12	0.12	0.12	0.12

Profiel 10-04
schaal 1:100

DP28

Afstand	0.00	1.72	3.44	5.16	6.88	8.60	10.32	12.04	13.76	15.48	17.20	18.92	20.64
Hoogte maaiveld	0.04	0.12	0.19	0.08	0.06	0.12	0.13	0.13	0.13	0.13	0.13	0.13	0.13

Profiel 10-05
schaal 1:100

DP29

Afstand	0.00	1.78	3.56	5.34	7.12	8.90	10.68	12.46	14.24	16.02	17.80	19.58	21.36	23.14
Hoogte	0.11	0.10	0.11	0.10	0.10	0.10	0.10	0.14	0.05	0.06	0.06	0.06	0.06	0.06

Profiel 10-06
schaal 1:100

Legenda nieuw

- nieuwe kade met asslijn
- halfverharding, type @@, dikte @@
- opnemen boom en herplanten, door gemeente
- verwijderen boom, reeds in vergunningaanvraag gemeente
- verwijderen boom, vergunningaanvraag
- verwijderen boom, geen vergunningaanvraag
- verwijderen bomen en struiken, geen vergunningaanvraag

Legenda bestaand

- kadastrale grens
- kabels en leidingen
- halfverharding (dureko-mix)
- boom (indicatief), niet vergunningplichtig
- boom (GIS bestand gemeente) vergunningplichtig

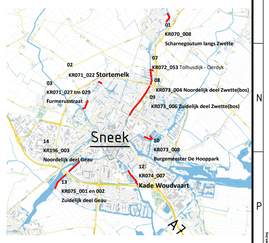

Opmerkingen:

- Alle maten in meters, tenzij anders aangeven
- Alle materialen in milimeters, tenzij anders aangeven
- Alle hoogte maten in meters t.o.v. N.A.P., tenzij anders aangeven

2.0					
1.0	Eerste uitgave	JHO	MBA	MBA	08-02-2022
versie	omschrijving	getekend	gecontroleerd	akkoord	datum

opdrachtgever
Wetterskip Fryslân

project
Oever en kadeproject Sneek

omschrijving
Locatie: KR073_008 Burgemeester De Hooppark
Aanleg kade
Situatie en profiel

Royal HaskoningDHV
Enhancing Society Together
HaskoningDHV Nederland B.V.
Transport & Planning

documentstatus	documentversie
Concept	1.0

formaat	schaal	fase	bladnr.	van
A0	1:500	Definitief ontwerp	1	1

projectnummer / tekeningnummer
BI1436-RHD-10-DR-42101