



Voorgevel - bestaand

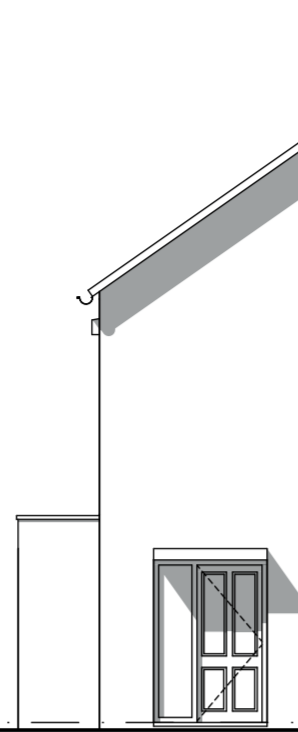


Voorgevel - bestaand




Voorgevel - nieuw

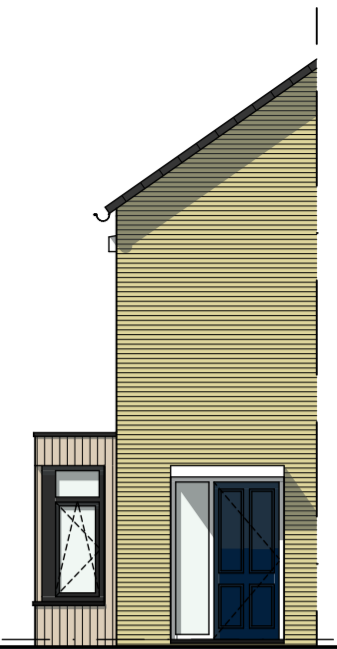


Rechter gevel - nieuw

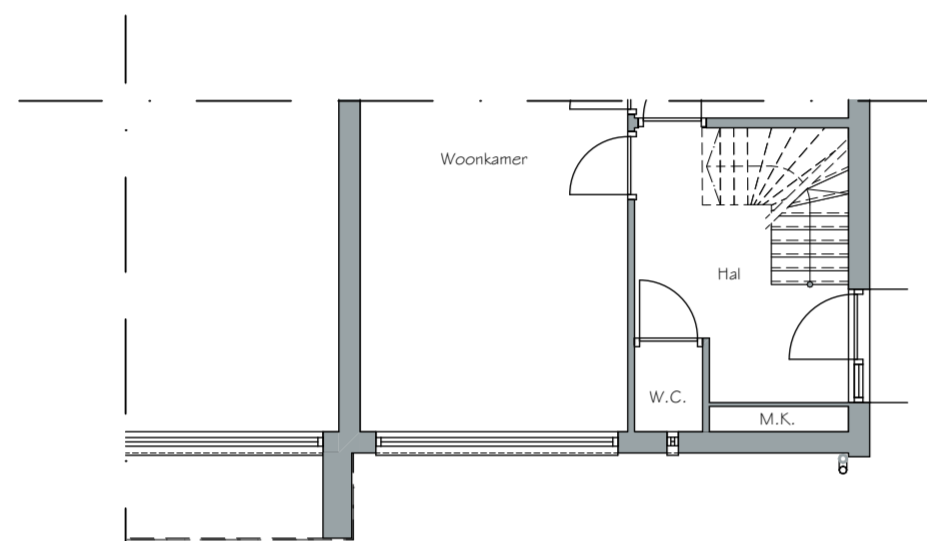


Begane grond - bestaand

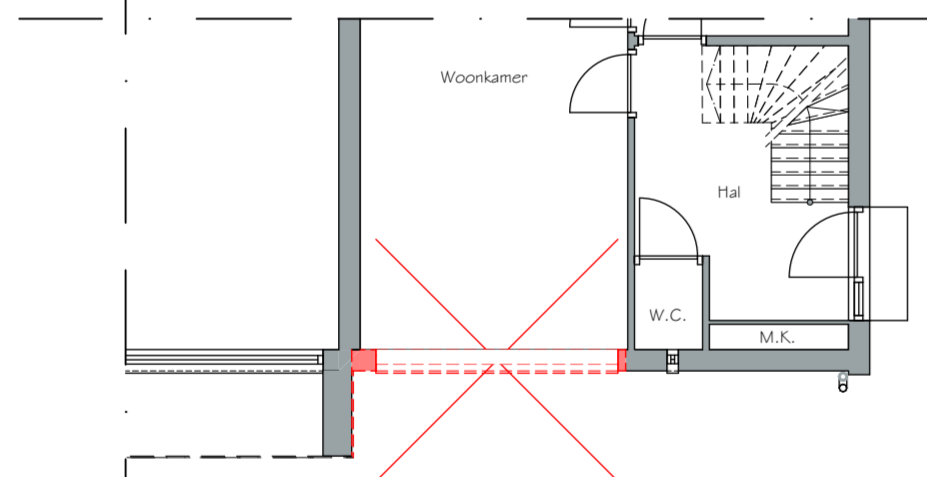


Begane grond - sloopplan

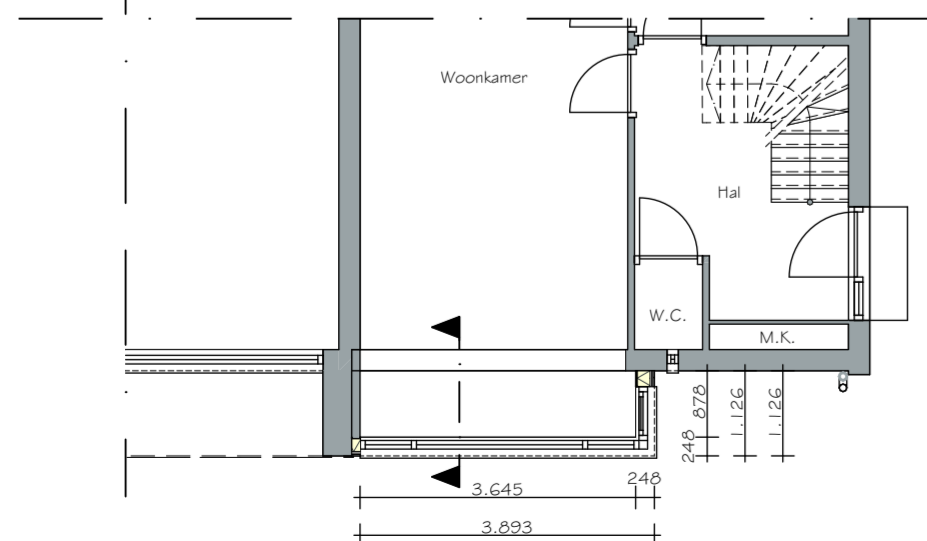

Begane grond - nieuw

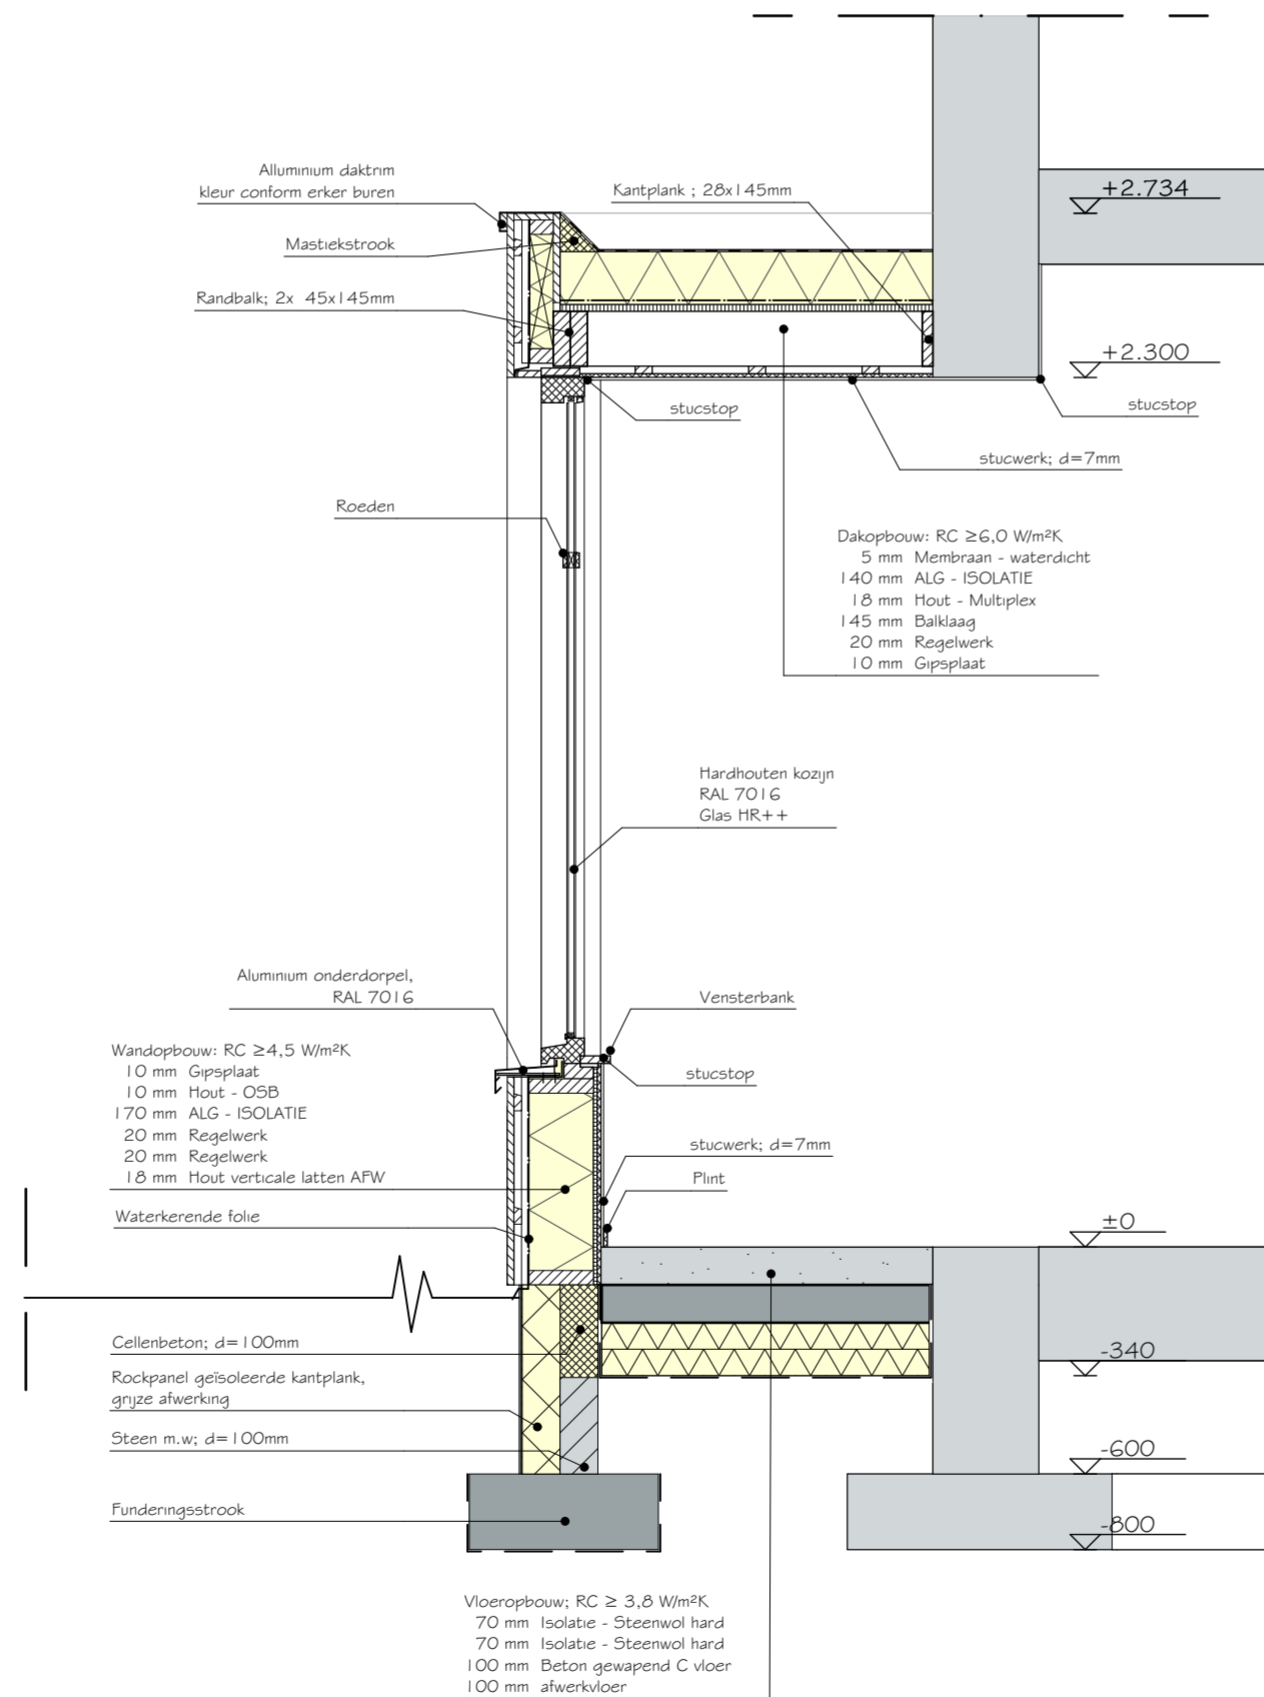

Detailering 1:20 - Funderings- en dakranddetail

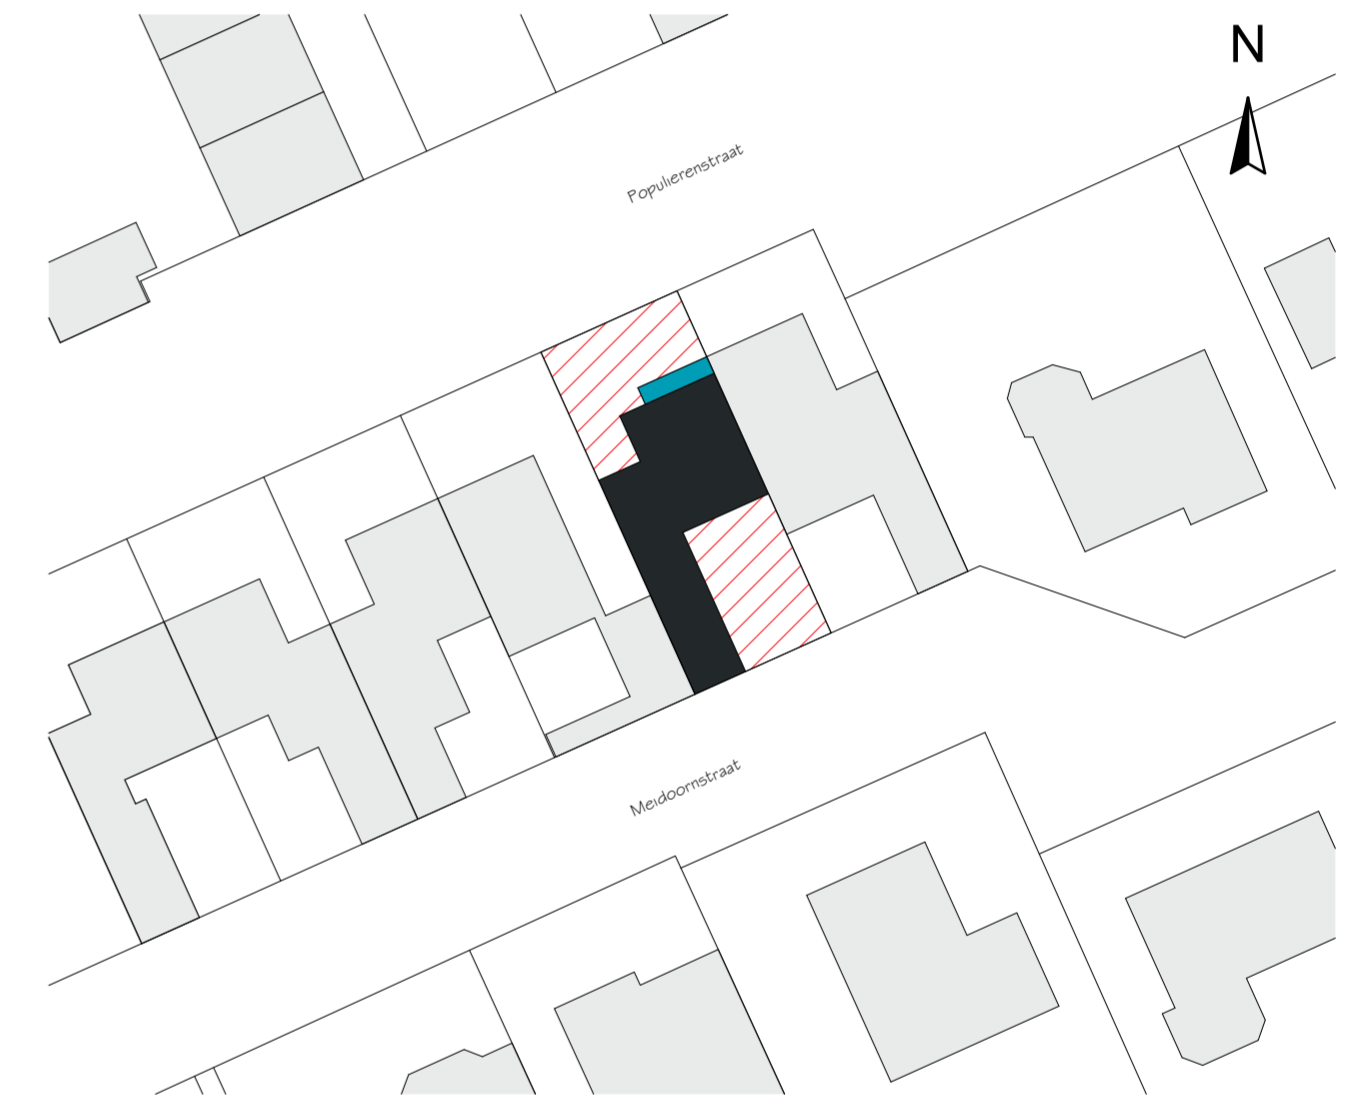


Situatie 1:500 - populierenstraat 15

- Kavels / openbare ruimte
- Bebouwing
- Kavel opdrachtgever
- Voetafdruk bestaande situatie
- Voetafdruk aanbouw

BOUWSTUDIO 
ONTWERP & ADVIES

SIEBENSTRAAT 17, 6035 BD OSPEL | +31 (0)495 630 667 | WWW.BOUWSTUDIO08012.NL | INFO@BOUWSTUDIO08012.NL

PROJECT:	ERKER AANBOUW POPULIERENSTRAAT	PROJECTNR:	21-254	REVISIE:	A:
ONDERDEEL:	BESTEKTEKENING A2				B:
STATUS:	OMGEVINGSVERGUNNING				C:
OPDRACHTGEVER:		TEKENINGNR:	DO-001		D:
					E: