



Dwarsprofiel DWP 07
 Metring 0042
 Schaal 1:200

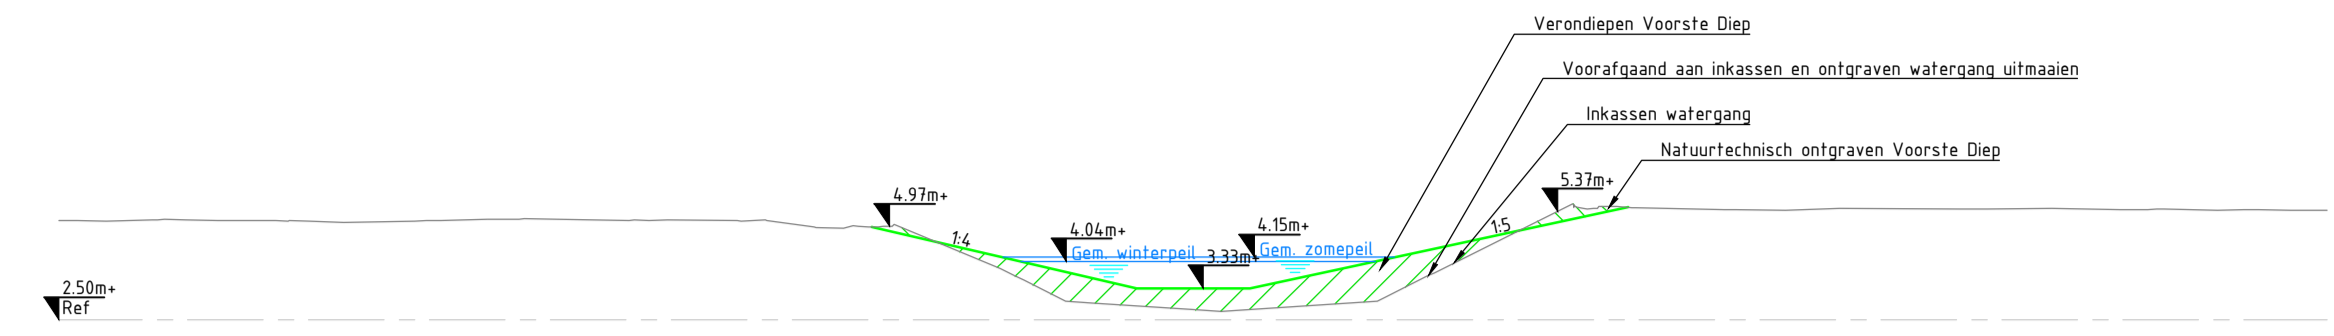


Ontwerp	Hoogte	3.000
	Afstand	30.000
Bestaand	Hoogte	3.000
	Hoogteverschil	0.000

Dwarsprofiel DWP 10
 Metring 0970
 Schaal 1:200

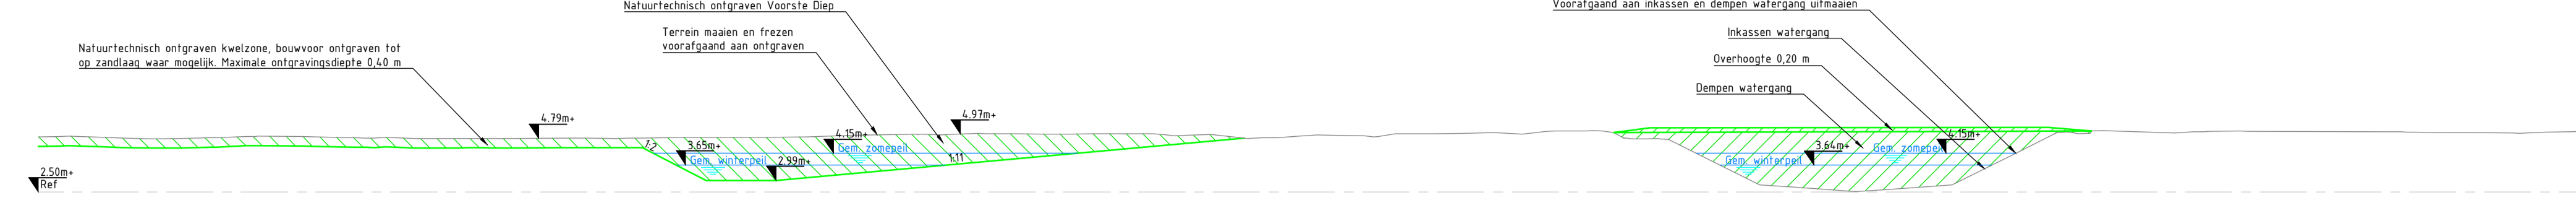


Ontwerp	Hoogte	2.000
	Afstand	18.000
Bestaand	Hoogte	2.000
	Hoogteverschil	0.000

Dwarsprofiel DWP 08
 Metring 0589
 Schaal 1:200

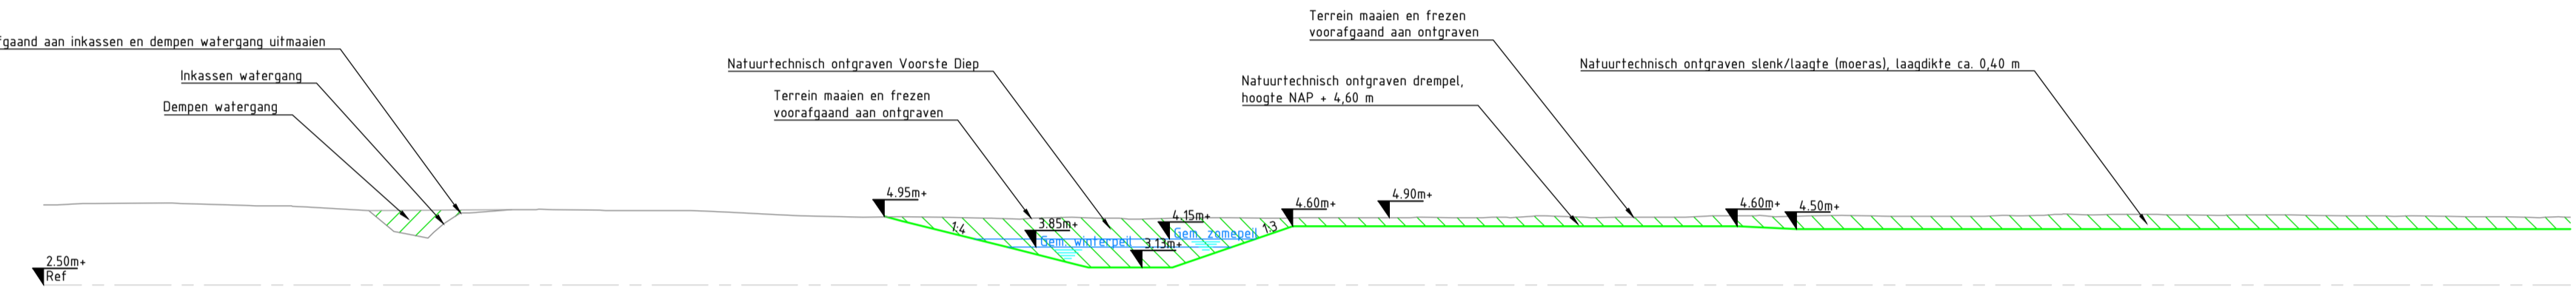


Ontwerp	Hoogte	3.100
	Afstand	51.000
Bestaand	Hoogte	3.100
	Hoogteverschil	0.000

Dwarsprofiel DWP 11
 Metring 1421
 Schaal 1:200

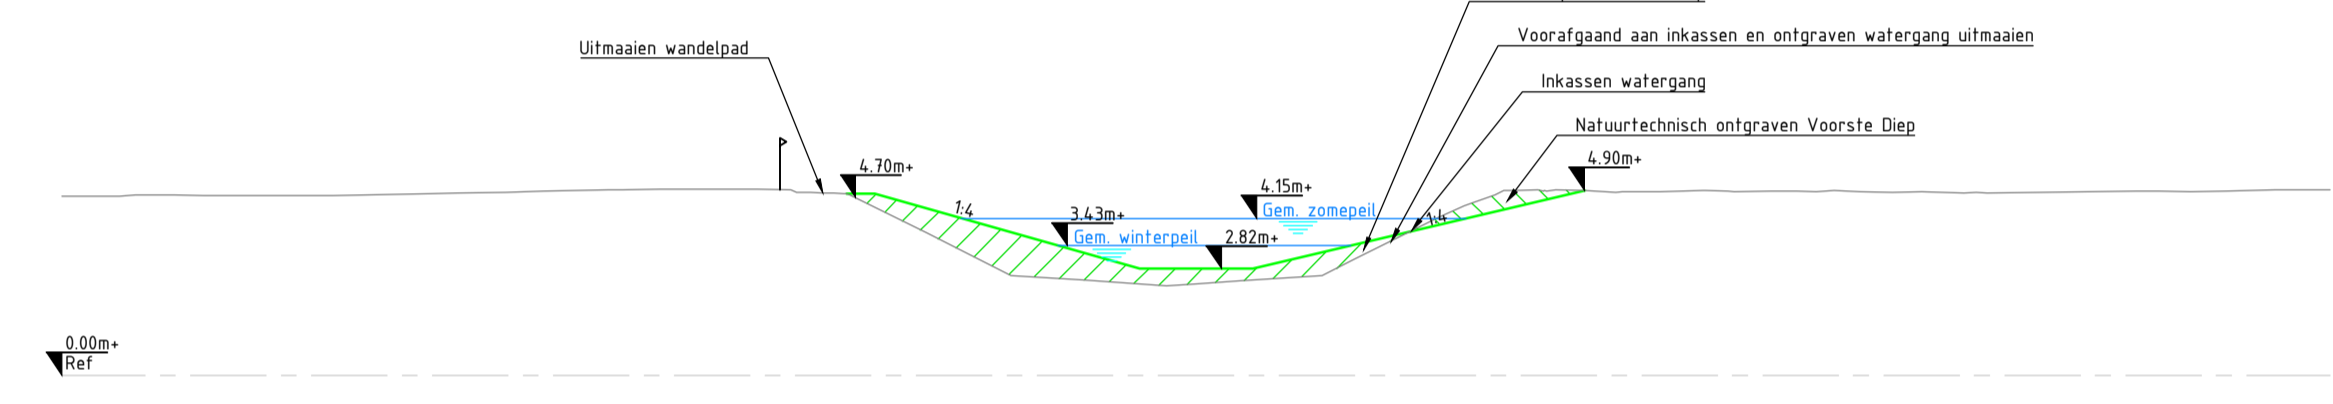


Ontwerp	Hoogte	2.000
	Afstand	30.000
Bestaand	Hoogte	2.000
	Hoogteverschil	0.000

Dwarsprofiel DWP 09
 Metring 0854
 Schaal 1:200

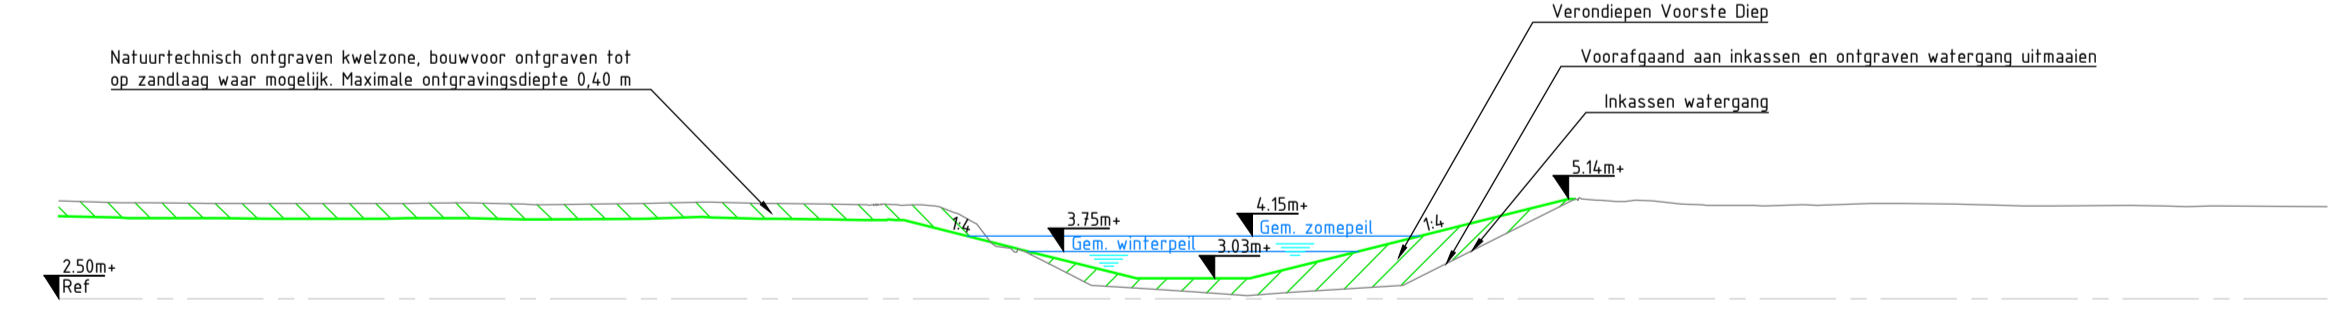

Ontwerp	Hoogte	3.000
	Afstand	30.000
Bestaand	Hoogte	3.000
	Hoogteverschil	0.000

Dwarsprofiel DWP 12
 Metring 2014
 Schaal 1:200

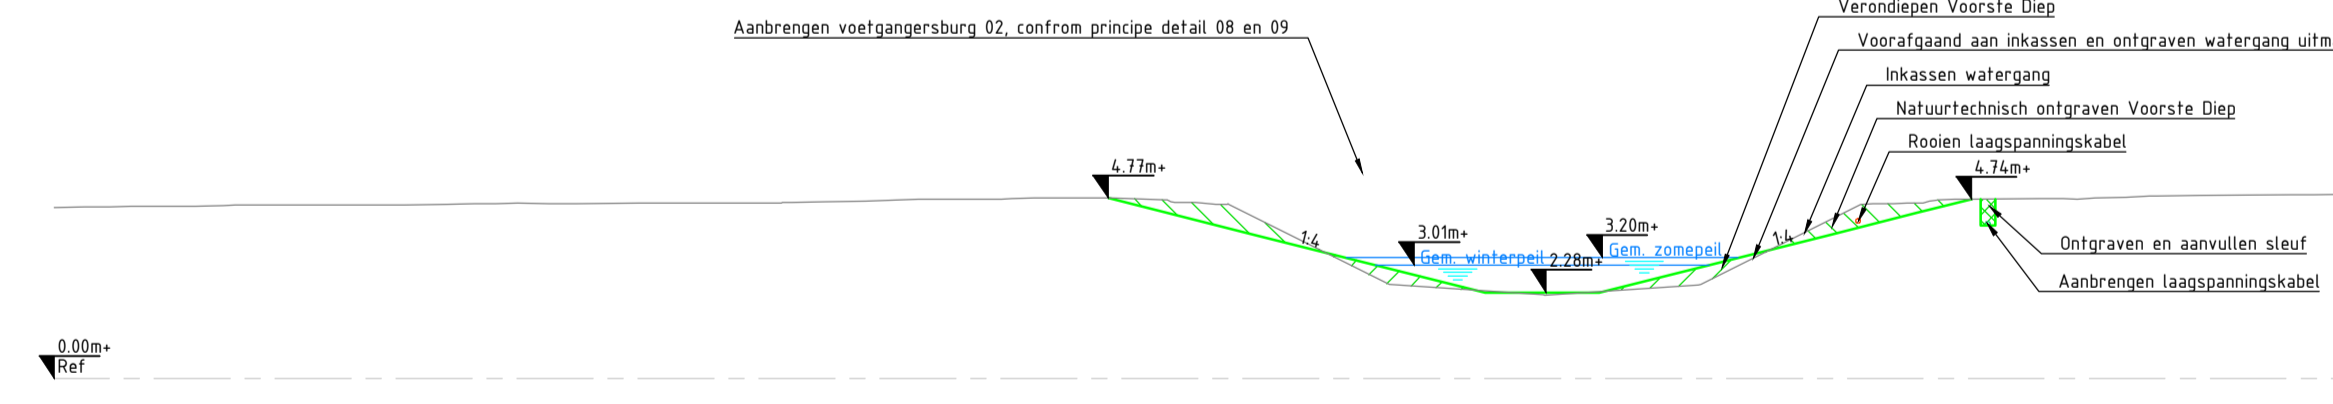

Ontwerp	Hoogte	2.700
	Afstand	30.000
Bestaand	Hoogte	2.700
	Hoogteverschil	0.000

2.0	Wijzigingen naar aanleiding van overleg concept bestektekeningen	I. Spijten	C. van der Ziel	C. van der Ziel	20-06-2021
1.0	Eerste ontwerp	I. Spijten	C. van der Ziel	C. van der Ziel	06-06-2021
0.0	Ontwerping	gepland	gepland	gepland	gepland

opdrachtgever
Waterschap Hunze en Aa's

project
Inrichtingsplan De Branden

omschrijving
Dwarsprofielen Achterste Diep 07 t/m 12

documentatie
 Definitief 2.0

formaat
 A1

schaal
 1:200

titel
 BestekOntwerp

status
 van 07 11

documentnummer
 BF3947-TE-BO-8207

Royal HaskoningDHV
 Engineering Society together
 HaskoningDHV Nederland B.V.
 Transport & Planning