


**- Bestaande situatie -**  
(schaal 1-200)

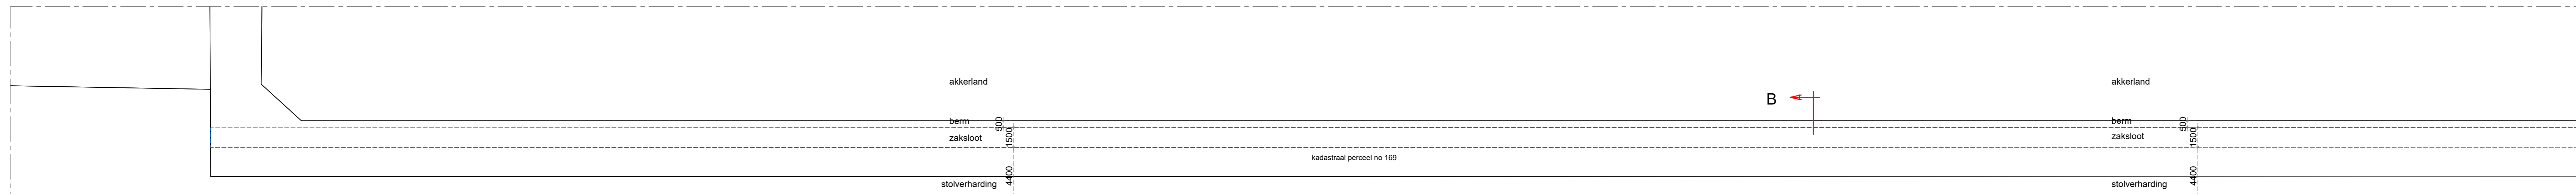


**- Doorsnede A - A -**  
(schaal 1-100)



**- Tijdelijke situatie -**  
(schaal 1-200)




**- Doorsnede B - B -**  
(schaal 1-100)

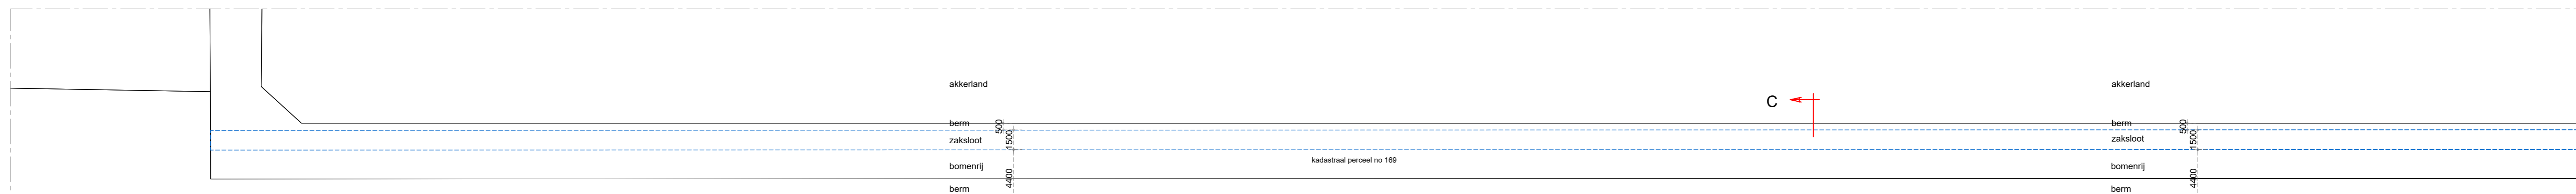

**- Nieuwe situatie -**  
(schaal 1-200)



**- Doorsnede C - C -**  
(schaal 1-100)

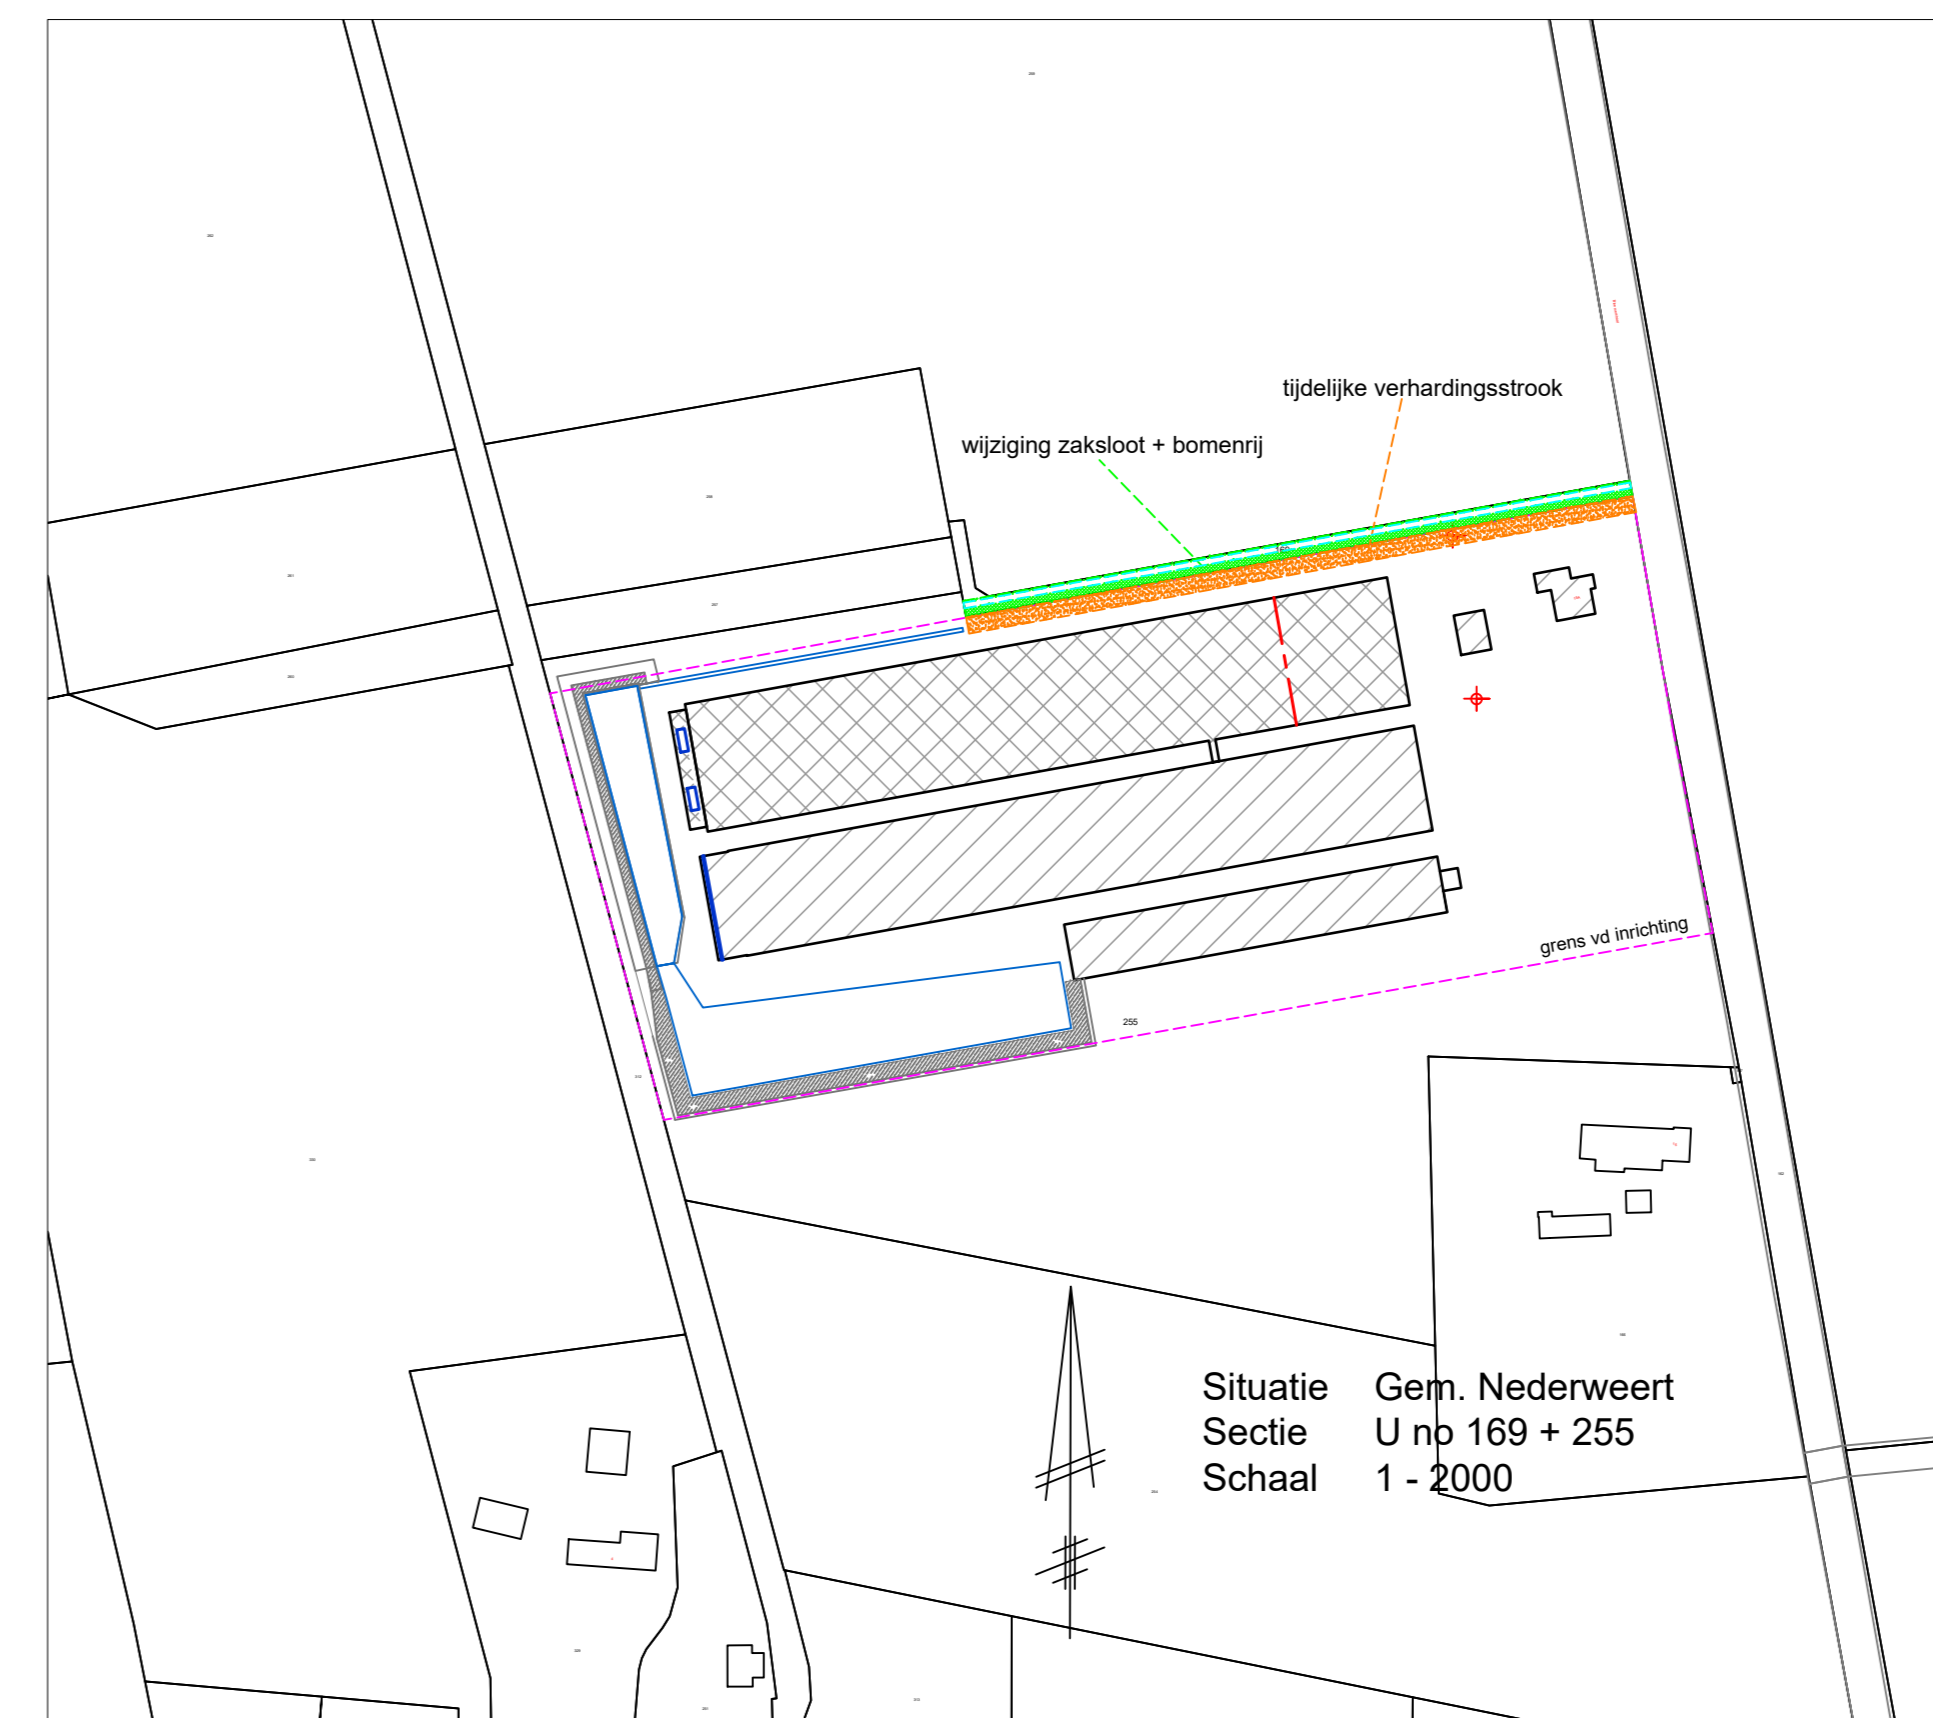

**Behoort bij de aanvraag omgevingsvergunning:**

Maatschap van Heugten - Friesen  
Bloemerstraat 15a  
6031 NV Nederweert

Werk:	Tekening aanvraag omgevingsvergunning Bedrijf: Bloemerstraat 15a, 6031 NV Nederweert	Werk nr:	5190-6
Opdrachtgever:	Maatschap van Heugten - Friesen Bloemerstraat 15a 6031 NV Nederweert	tel:	gsm. d.d. 22-12-2021V1 d.d. 1:200 / 1:100
		fax:	