



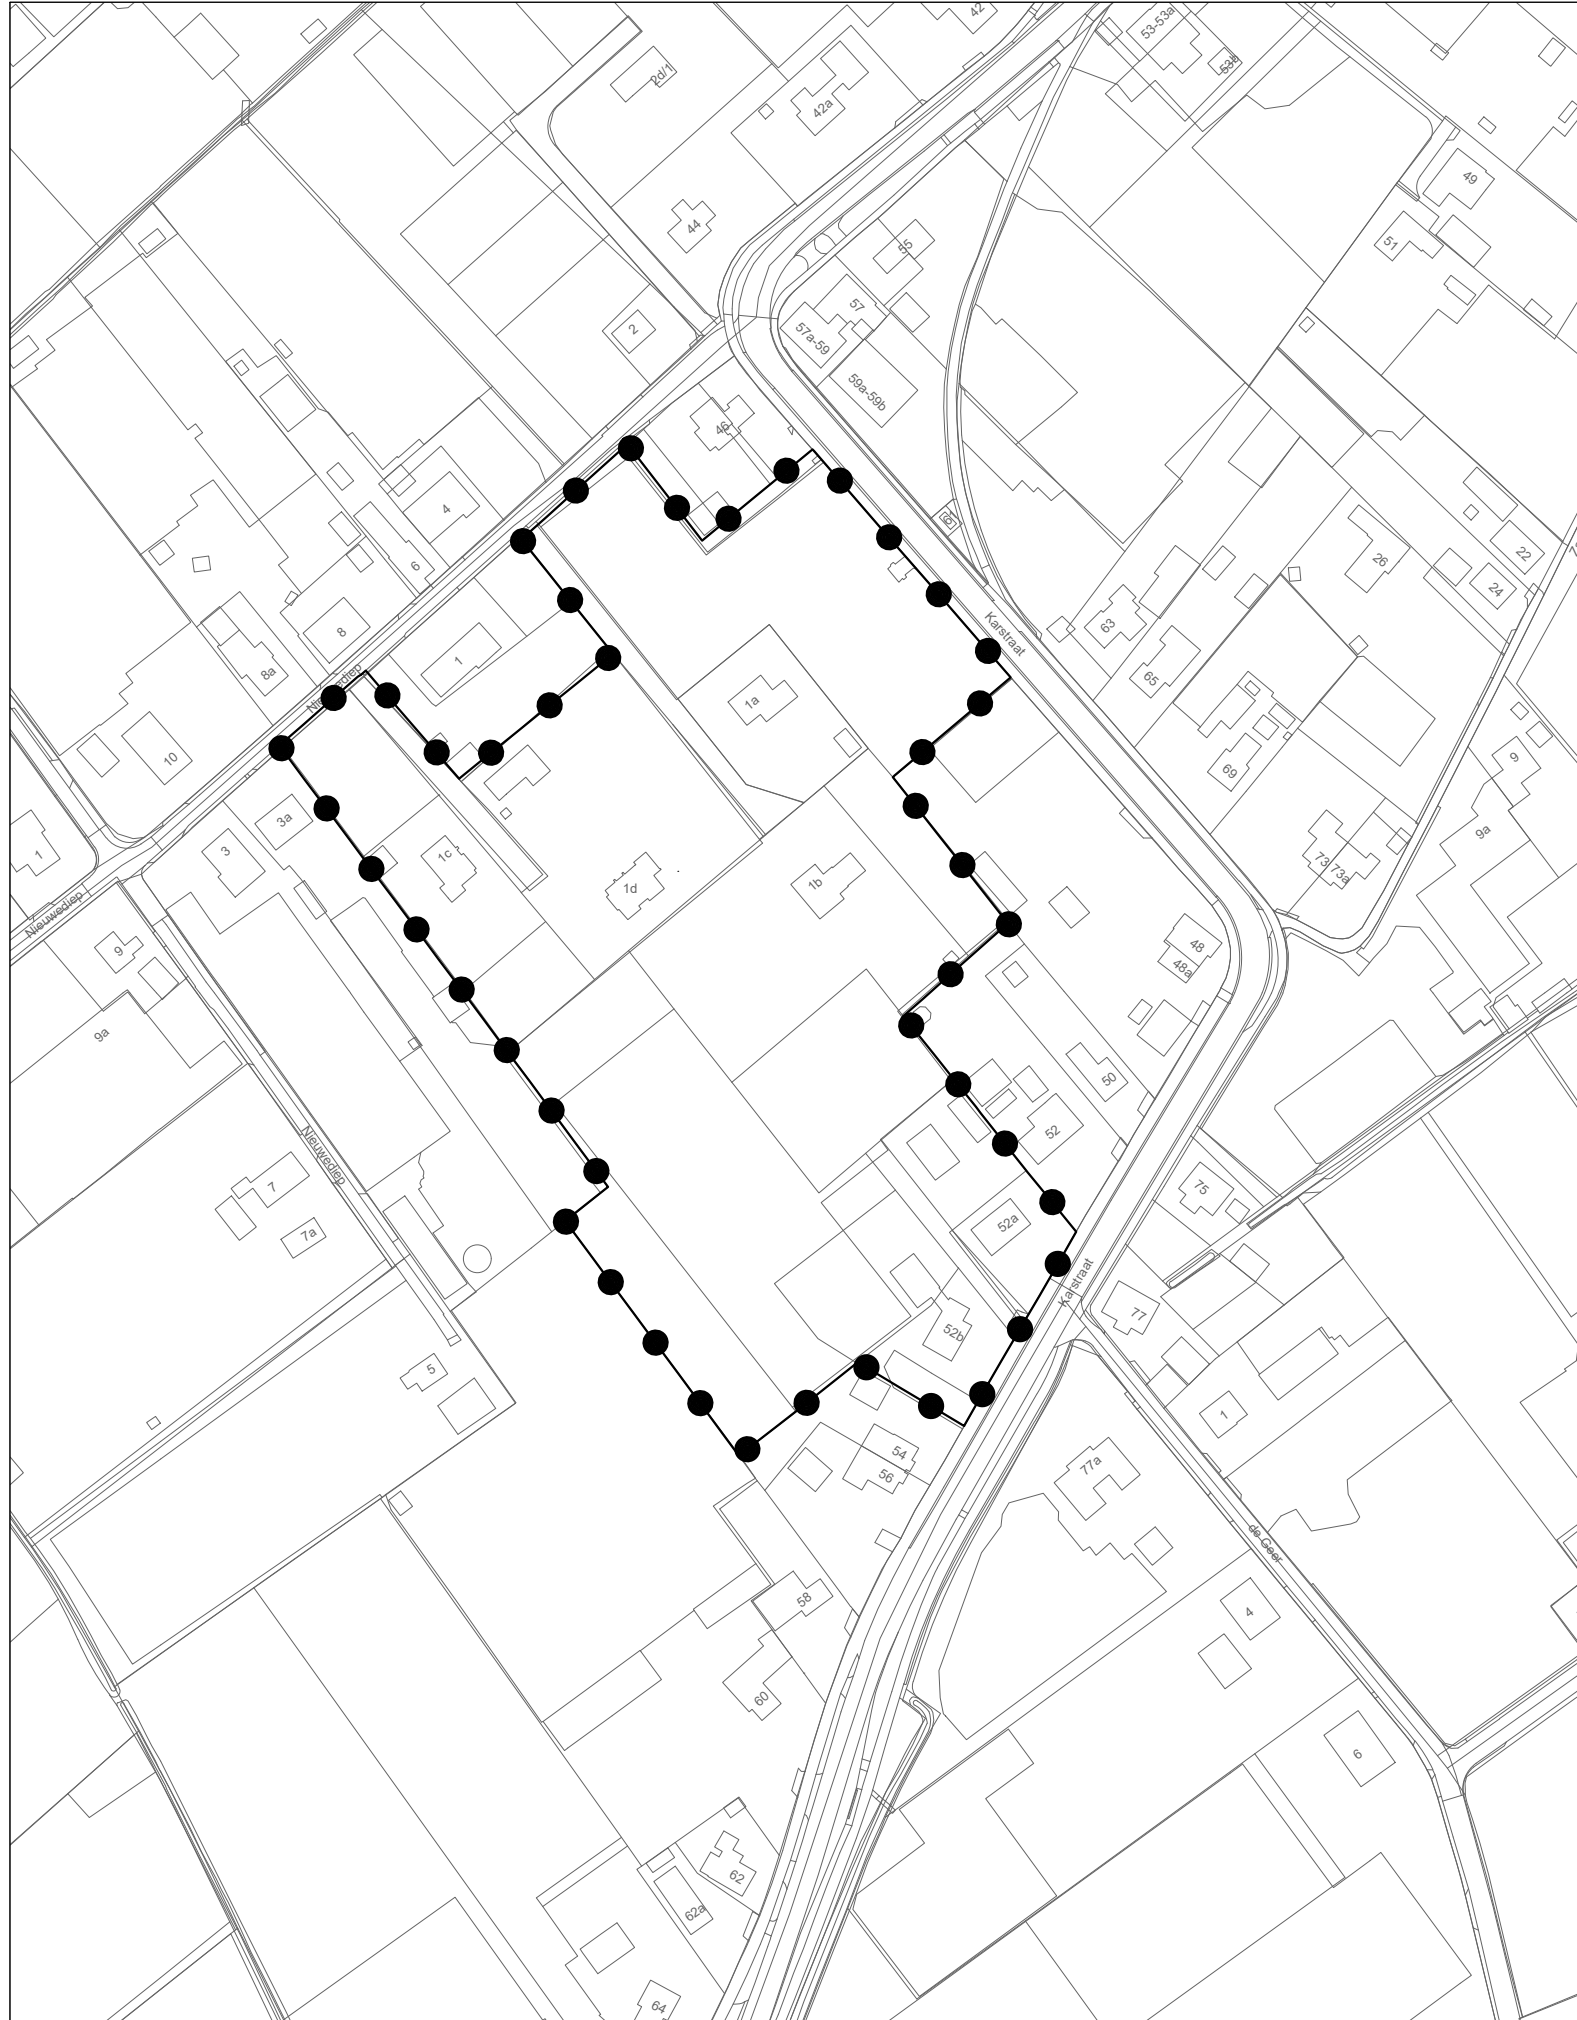


LEGENDA

Plangebied

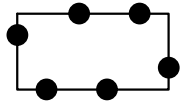

Buitengebied Lingewaard,
Karstraat 52a en 52b
Huissen, 1e herziening

Verklaring

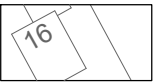

ondergrond: BGT en DKK
(datum: 25 mei 2021)

Gemeente Lingewaard

Bestemmingsplan Buitengebied Lingewaard,
Karstraat 52a en 52b Huissen, 1e herziening

Verbeelding

status:	Ontwerp
datum:	17 januari 2022
schaal:	1:2000
getekend:	J-H
nummer:	J215639
bladformaat:	A3
idn-nummer:	NL.IMRO.1705.284-ON01

bezoekadressen en contactgegevens:	
Locatie Nijmegen:	St. Stevenskerkhof 2 6511 VZ Nijmegen
Locatie Vught:	Parklaan 21 5261 LR Vught

Telefoon:	+31 (0)24 - 322 45 79
E-mail:	info@pouderoyentonnaer.nl
Website:	www.pouderoyentonnaer.nl



Pouderoyen Tonnaer is een zelfstandig onderdeel van de Aelmans Adviesgroep

