


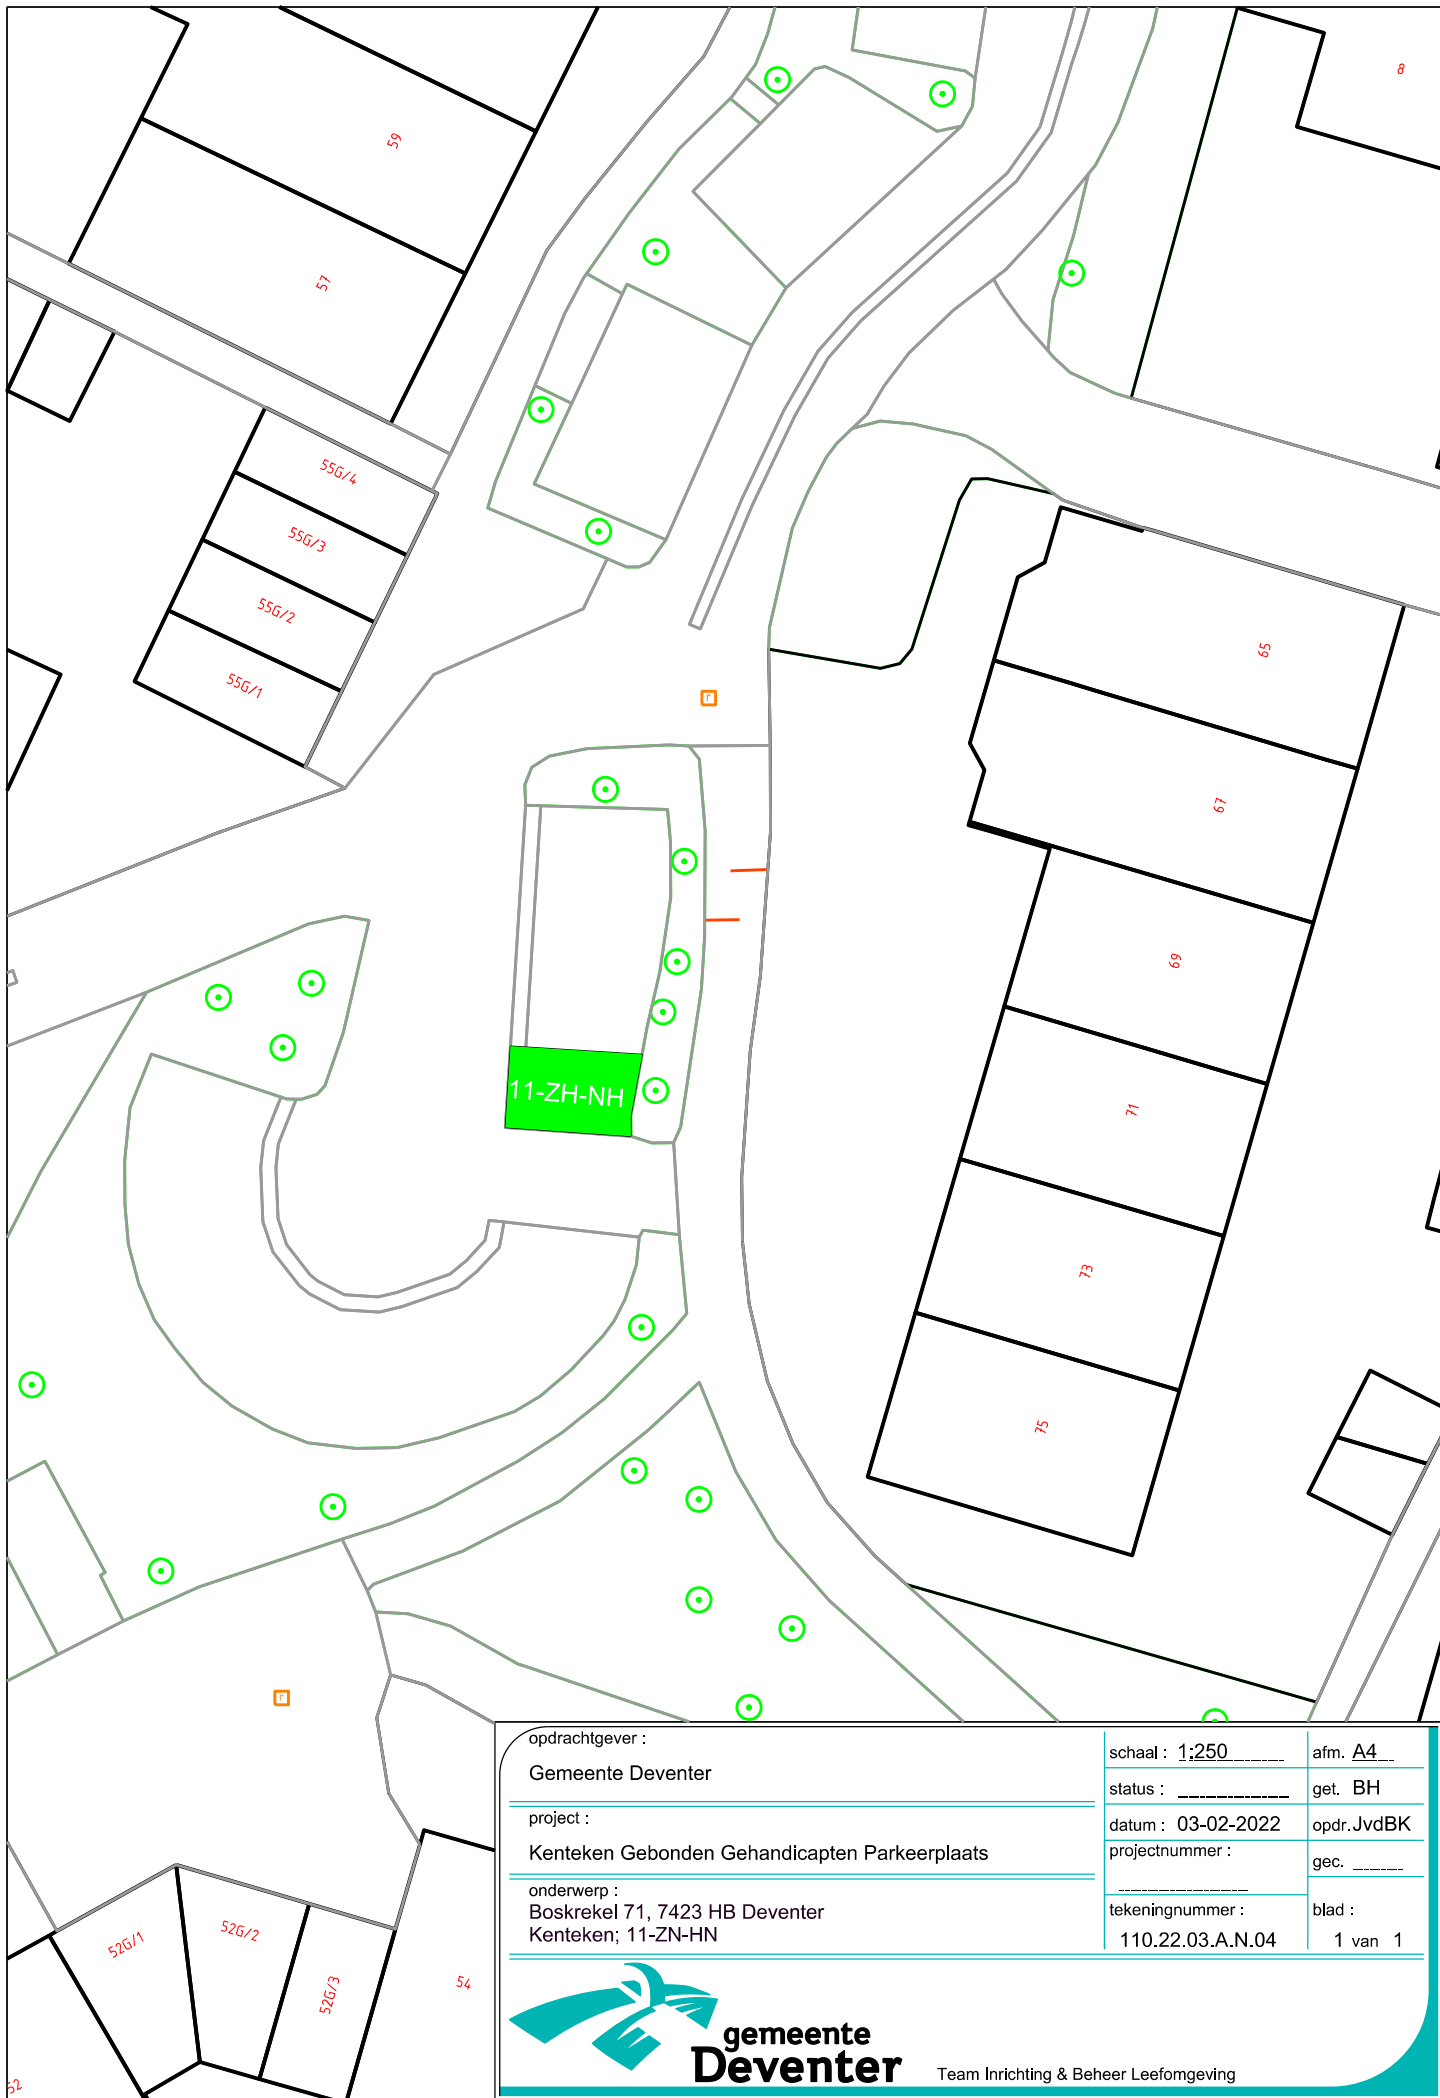

opdrachtgever :	schaal : 1:250	afm. A4
Gemeente Deventer	status :	get. BH
project :	datum : 03-02-2022	opdr. JvdBK
Kenteken Gebonden Gehandicapten Parkeerplaats	projectnummer :	gec. _____
onderwerp :	tekeningnummer :	blad :
Boskrekel 71, 7423 HB Deventer	110.22.03.A.N.04	1 van 1
Kenteken; 11-ZN-HN		



**gemeente
Deventer**

Team Inrichting & Beheer Leefomgeving