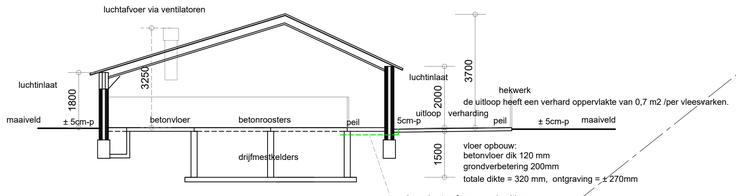

- Doorsnede A - A gebouw 9 -

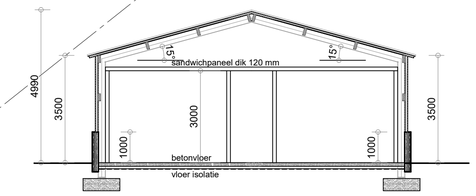

gebouw 1: Loods

wanden prefab betonelementen / sandwichpanelen
dak sandwichpanelen
vloer beton
plafond isolatieplaten

muur plaat 3,50 m / nok 4,99 m = gemiddelde hoogte 4,25 m
emissiepunt hoogte = 3,80 m

gebouw 9: varkensstal

wanden baksteen
dak golfplaten
vloer beton - betonroosters
plafond isolatieplaten

muur plaat 1,8 m / nok 3,7 m = gemiddelde hoogte 2,75 m
emissiepunt hoogte = 3,25 m

No 1 = voedersilo met vijzel 1 kw
No 2 = voedervijzel 1,2 kw
No 3 = ventilator 0,4 kw 1400 omw/min Ø 45 cm

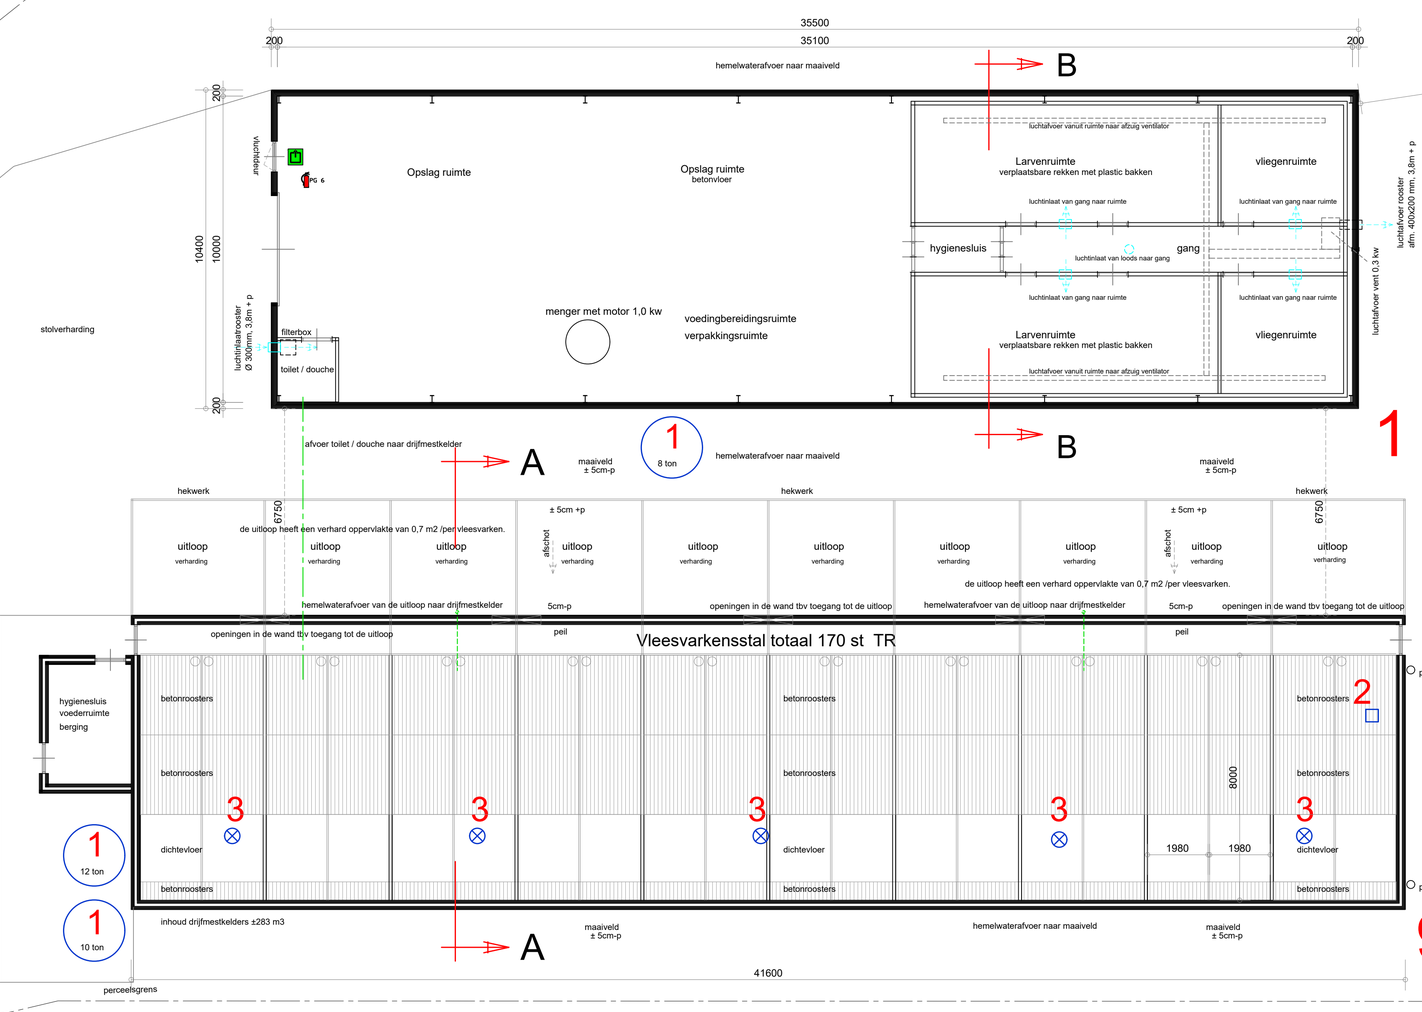

aan- en afvoerbewegingen
voertuigen

bestaande belending

bestaande belending

Werk:	Tekening melding activiteitenbesluit. Bedrijf: Schinkelsweg 7, 6035 PX Ospel
Opdrachtgever:	Fentini Biocontrol Bisschop Arnoutlaan 19 5591 BL Heeze tel: fax:
Werk nr:	5132-2a
gew. d.d.	22-01-2022V3
d.d.	04-03-2021V1
Schaal	1:100

van den SCHOOR bouwkundig ontwerpburo BV
Gildelaan 7, 6095 AL Baexem
tel: 0475-451697
www.vandenschoor.nl info@vandenschoor.nl