


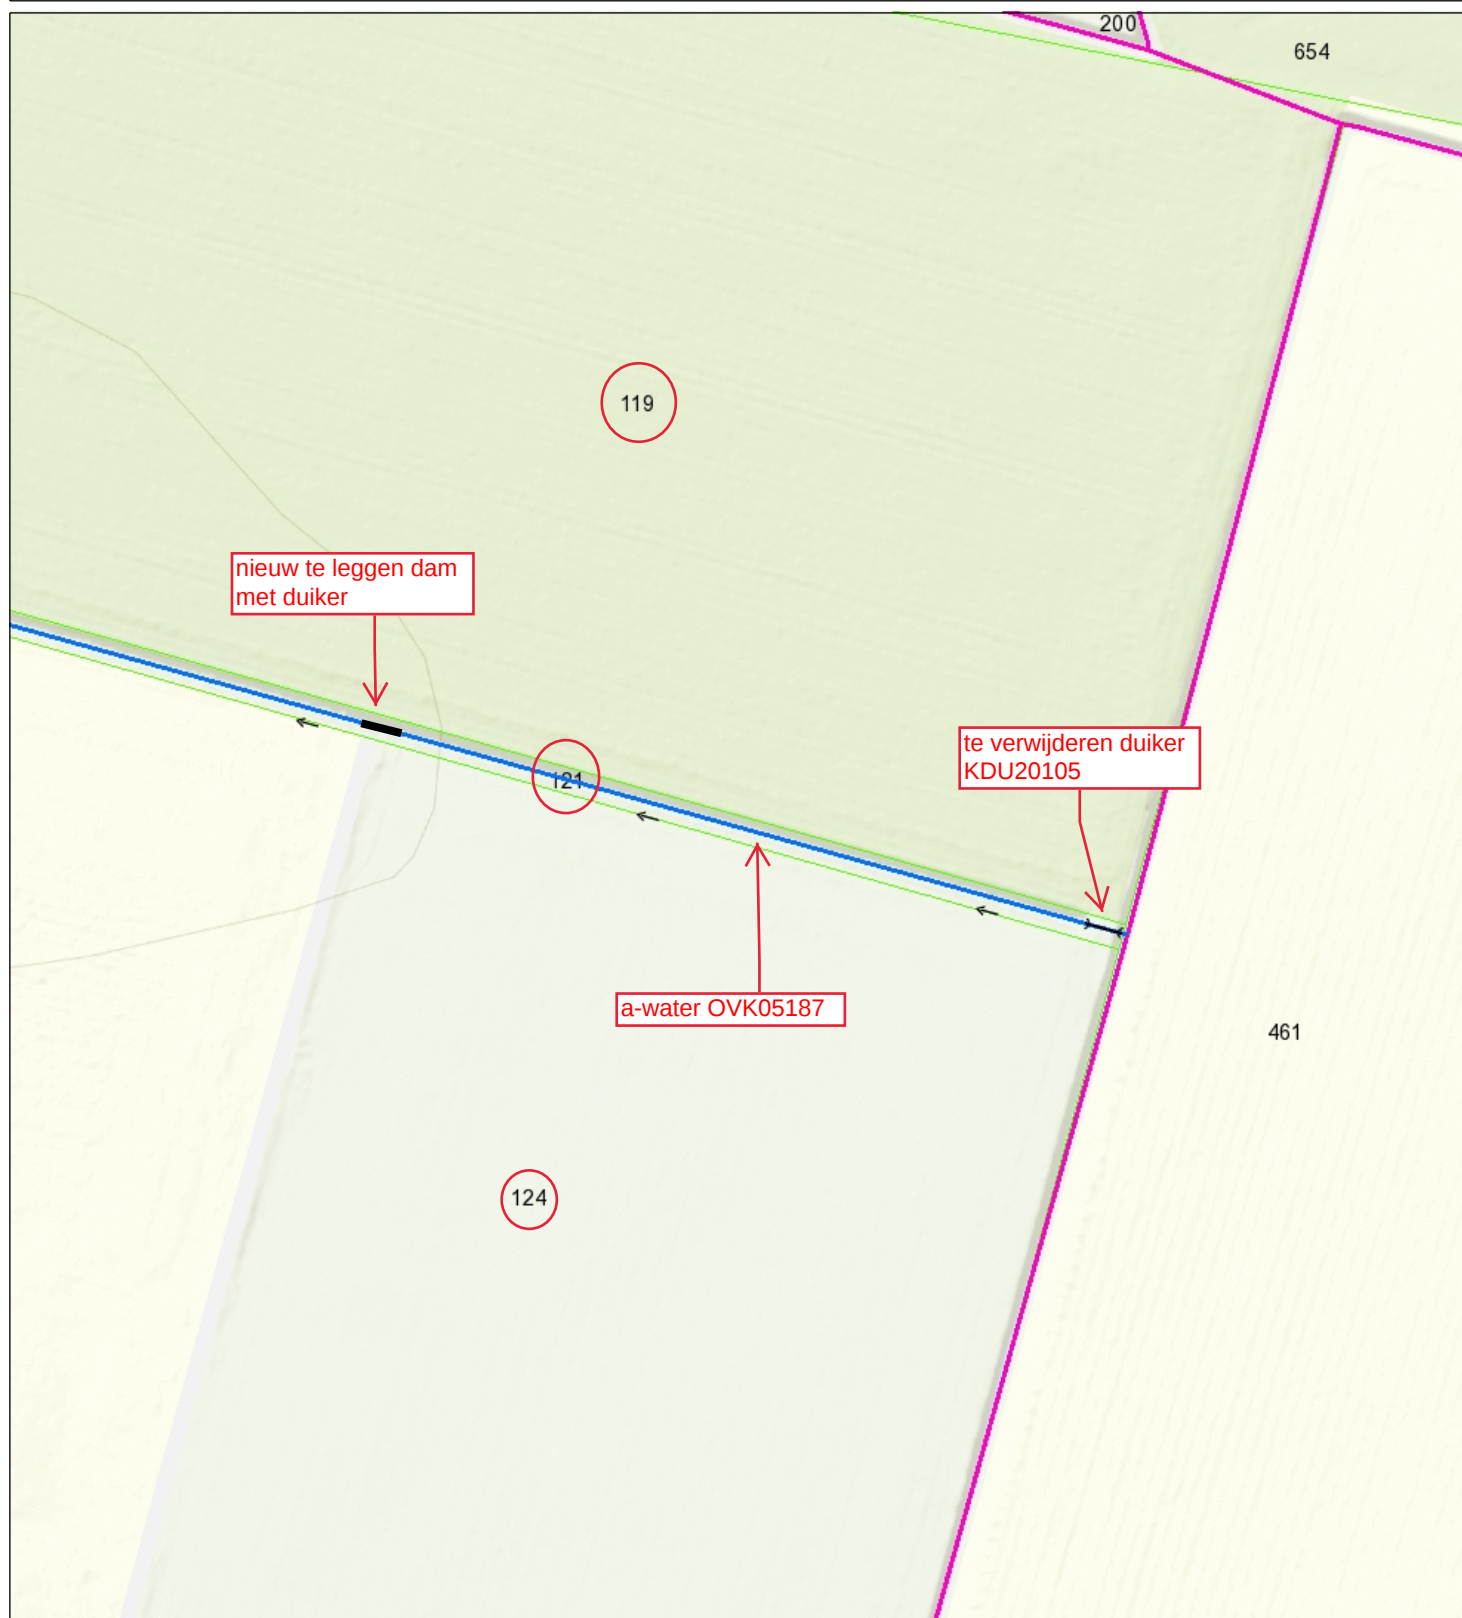

- Brug VIG LEG
- Stuw VIG LEG
- Duiker VIG LEG
- Categorie A waterloop VIG LEG
- Categorie B waterloop VIG LEG
- Aangelande

- Overige waterkering VIG LEG
- Waterstaatwerk waterkering VIG LEG
- Beschermingszone A waterkering VIG LEG
- Percelen
- Topo



Waterschap
Brabantse Delta

Naam/Proces:

Datum: 09-02-2022

Formaat: A4

Schaal: 1:1,500

