


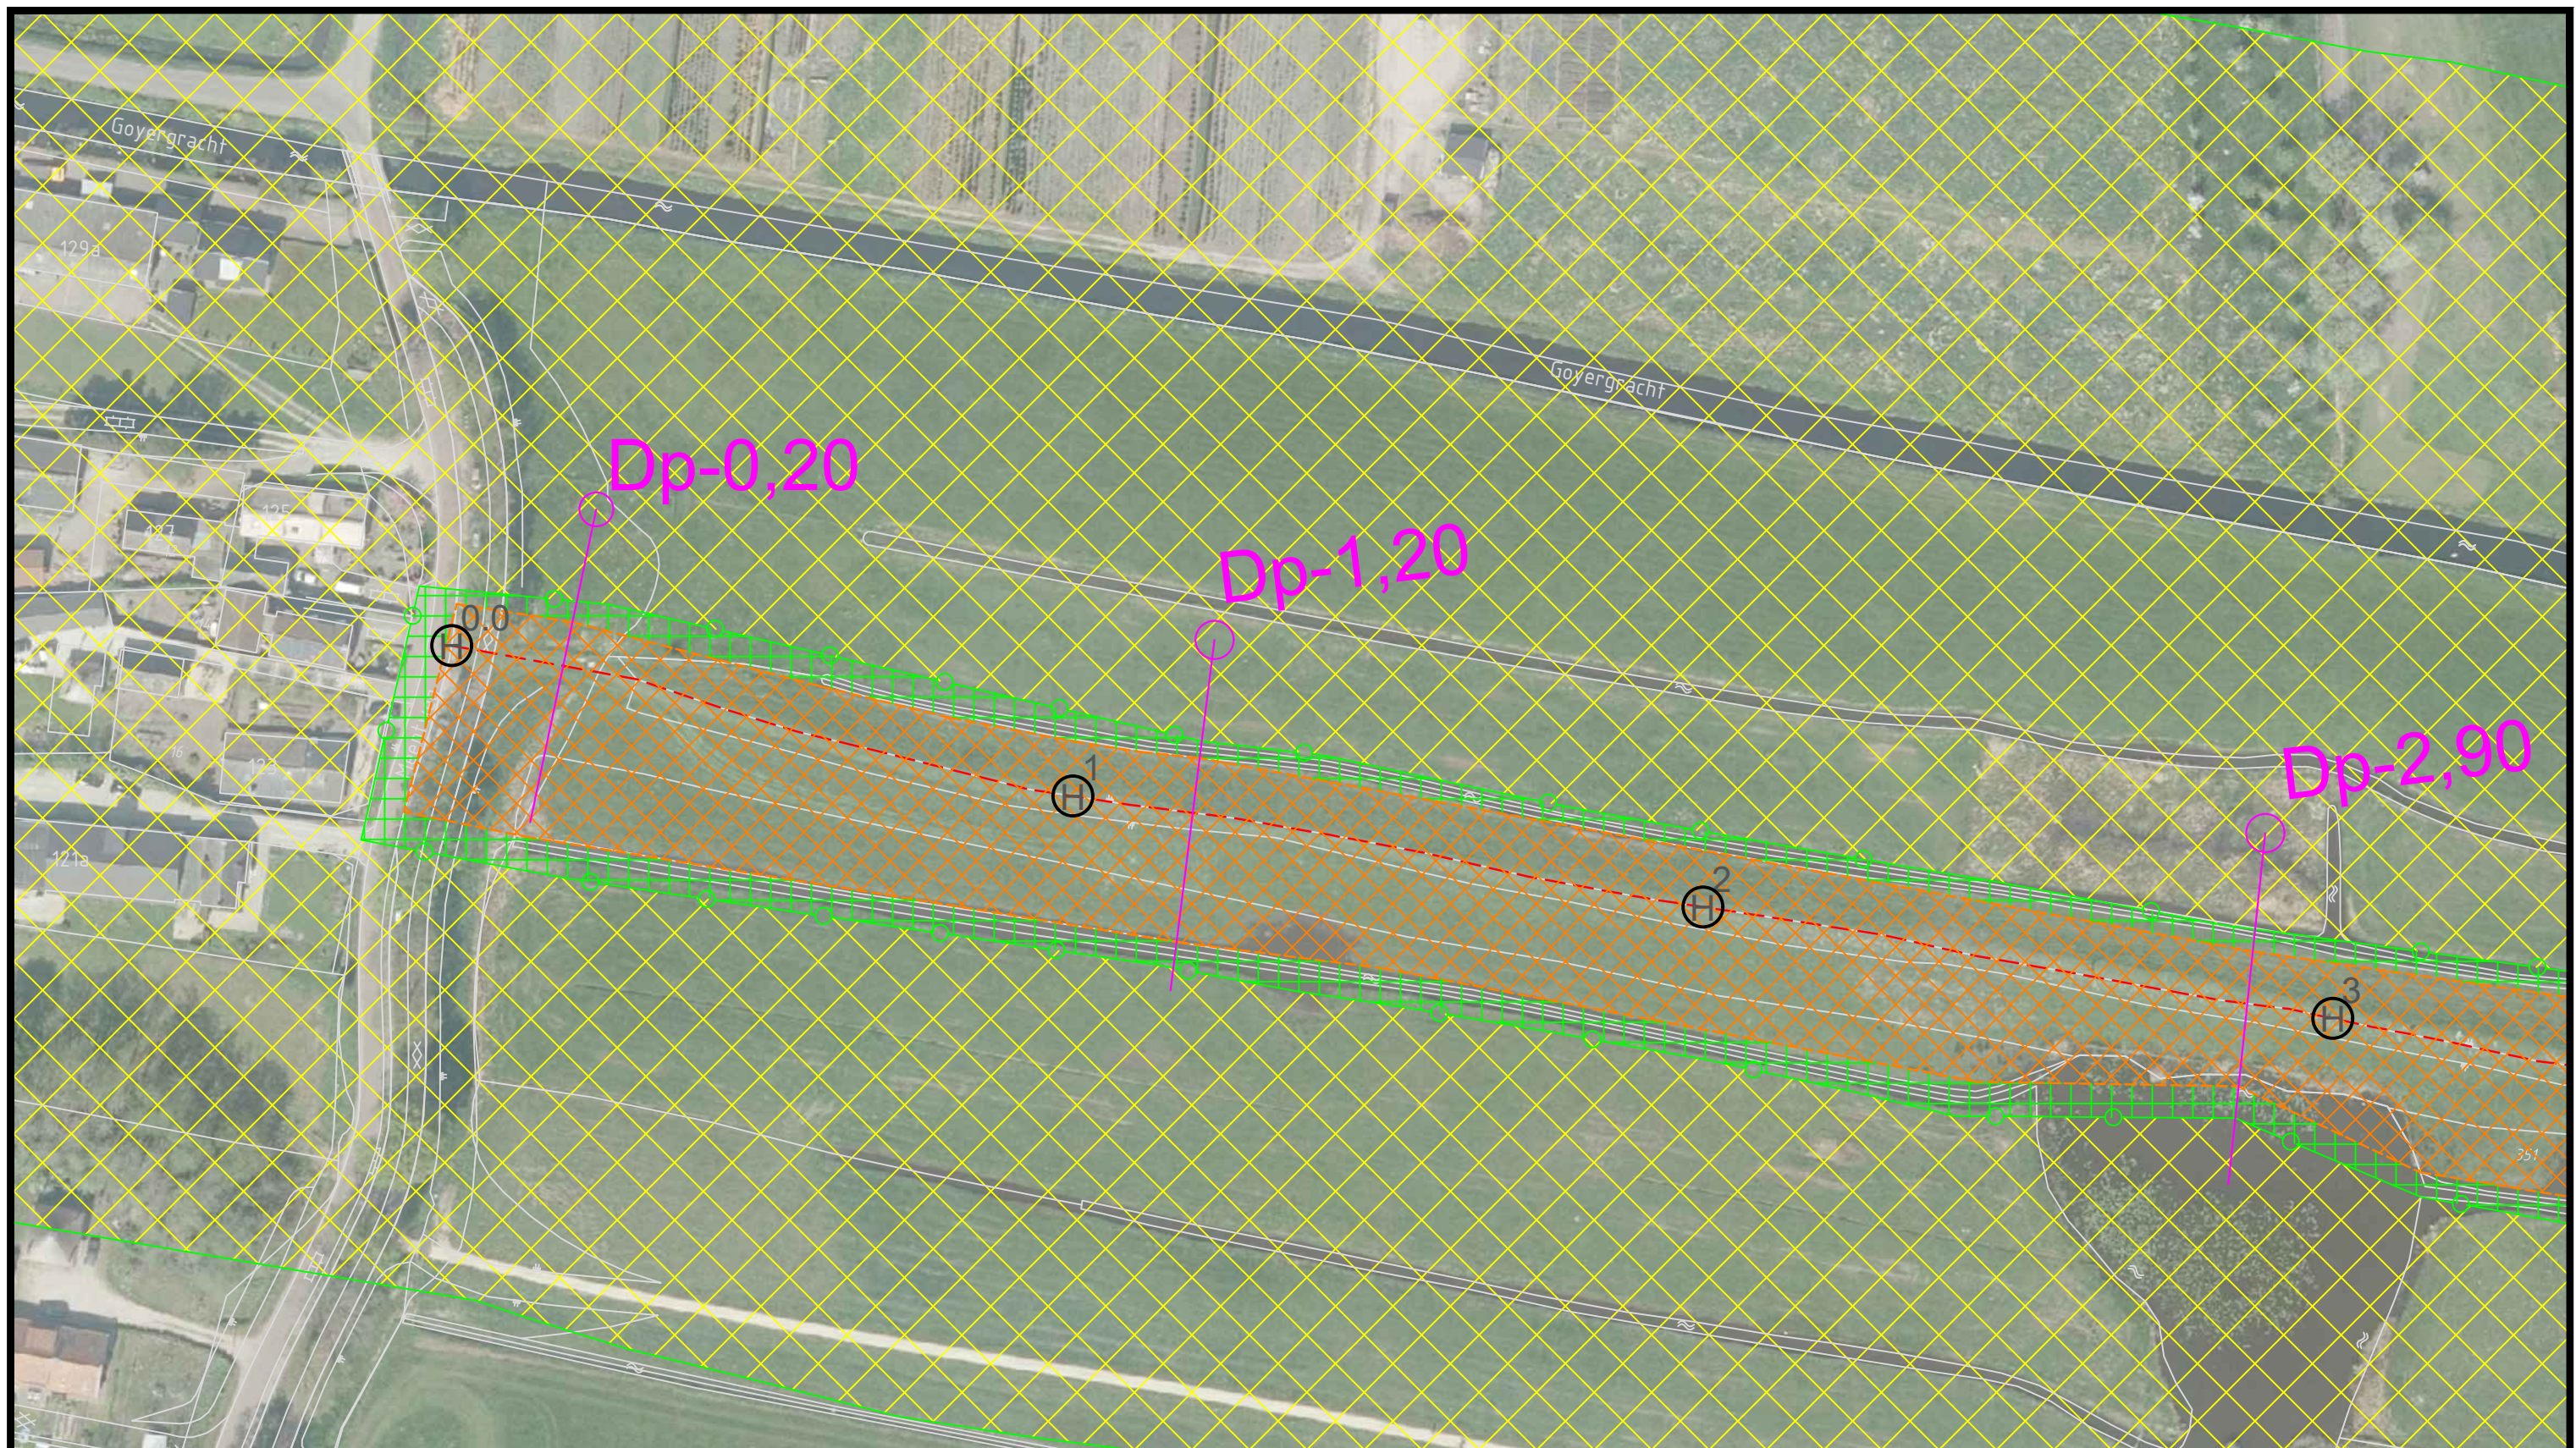

Legger

- Bescherminingszone
- Referentielijn (buitenkruinlijn)
- Dijklichaam
- Kernzone
- Bescherminingszone A
- Bescherminingszone B
(100 m binnendijs, 150 m buitendijs
vanaf buitenkruin)
- H 0.0 Referentiepunten(hectometrering)
- X 0.0 Kunstwerk

Beheer register

- Maatgevend dwarsprofiel
- Ontwerp dijkverbetering
- Topografische ondergrond (GBKN)
- Dijkvakkensgrens
- Damwand



Steenbokstraat 10
postbus 4242
7320 AC Apeldoorn
tel.: 055 527 2911
fax: 055 527 2704
www.vallei-veluwe.nl


Getekend : H.Anwar
Datum
Inzage : 15-04-2019
Vastgesteld : 01-02-2022

Project: **Legger van de regionale waterkering
Westelijke Eemkades**

Omschr.: Situatiekaart WEK_S_1

Schaal : 1:1000
Locatie code :

Formaat: **A3**
Blad: **1 van 60**

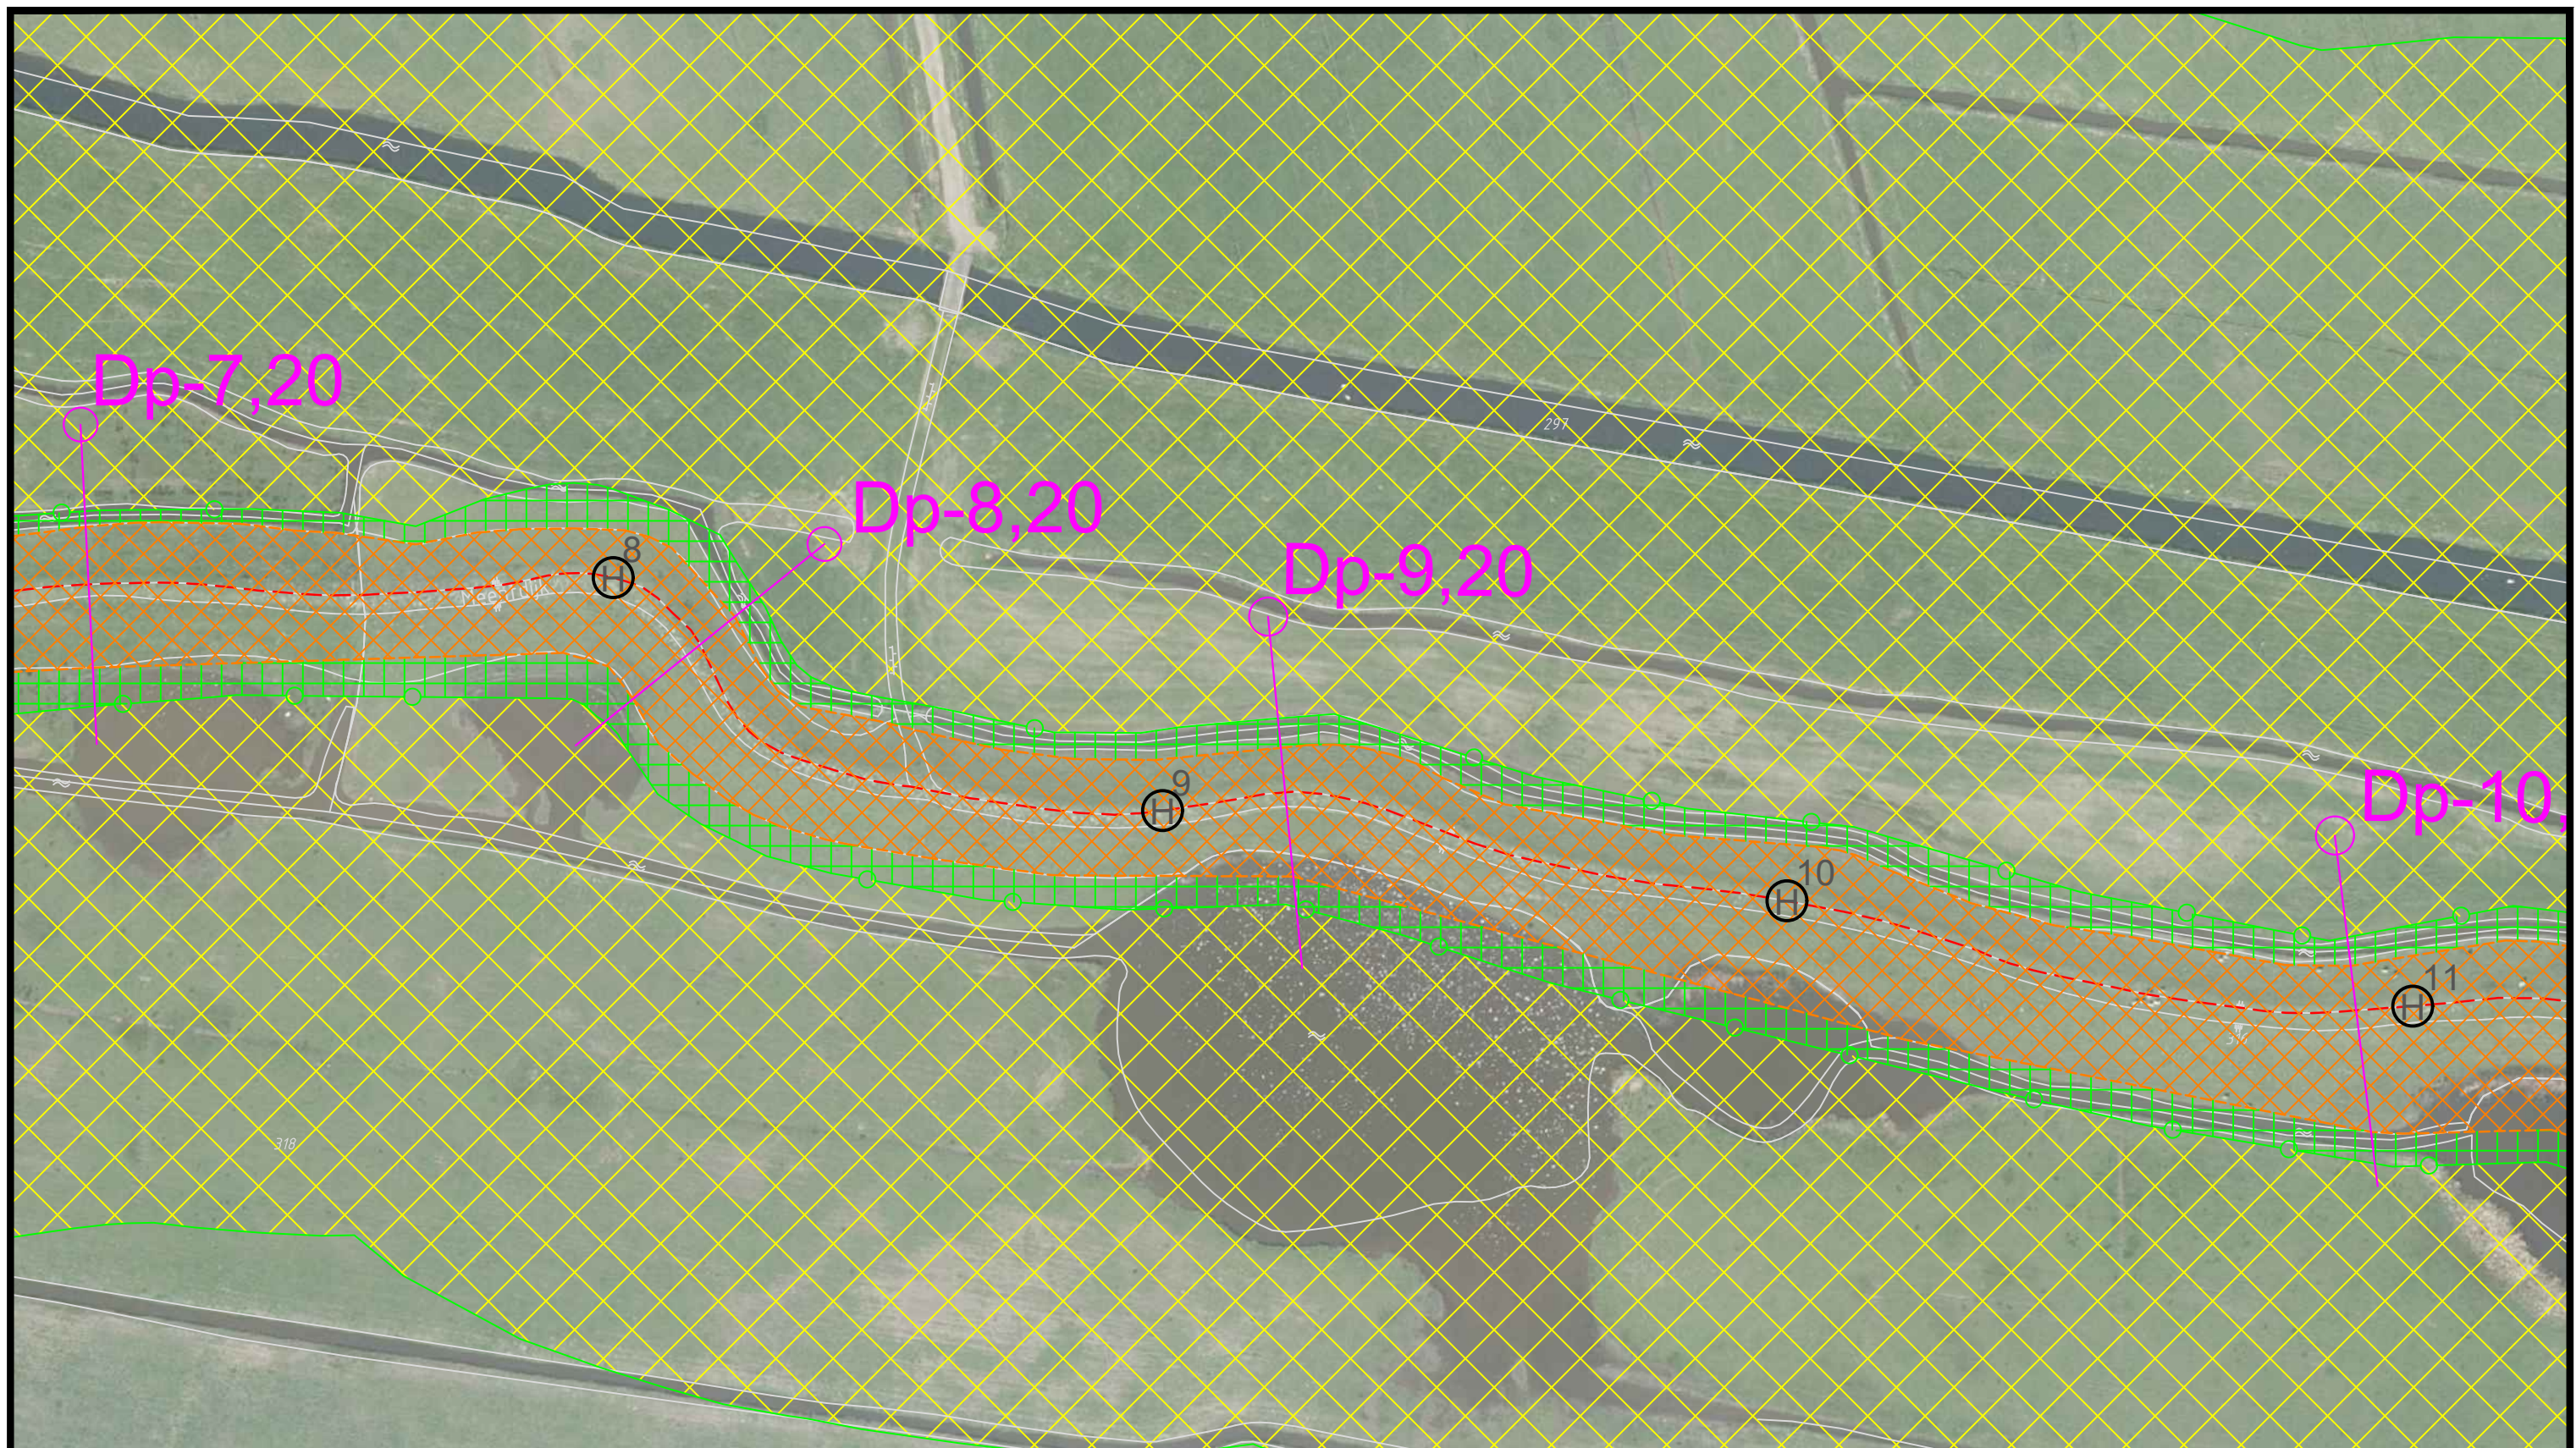

Legger

- Beschermingszone
- Referentielijn (buitenkruinlijn)
- Dijklichaam
- Referentiepunten(hectometrering)
- Kernzone
- Beschermingszone A
- Beschermingszone B
(100 m binnendijks, 150 m buitendijks vanaf buitenkruin)
- Kunstwerk

Beheer register

- Maatgevend dwarsprofiel
- Ontwerp dijkverbetering
- Topografische ondergrond (GBKN)
- Dijkvakgrens
- Damwand



Steenbokstraat 10
postbus 4242
7320 AC Apeldoorn
tel.: 055 527 2911
fax: 055 527 2704
www.vallei-veluwe.nl


Getekend : H.Anwar
Datum
Inzage : 15-04-2019
Vastgesteld : 01-02-2022

Project: **Legger van de regionale waterkering
Westelijke Eemkades**

Omschr.: Situatiekaart WEK_S_3

Schaal : 1:1000
Locatie code :

Formaat: A3	Blad: 3 van 60
-----------------------	--------------------------

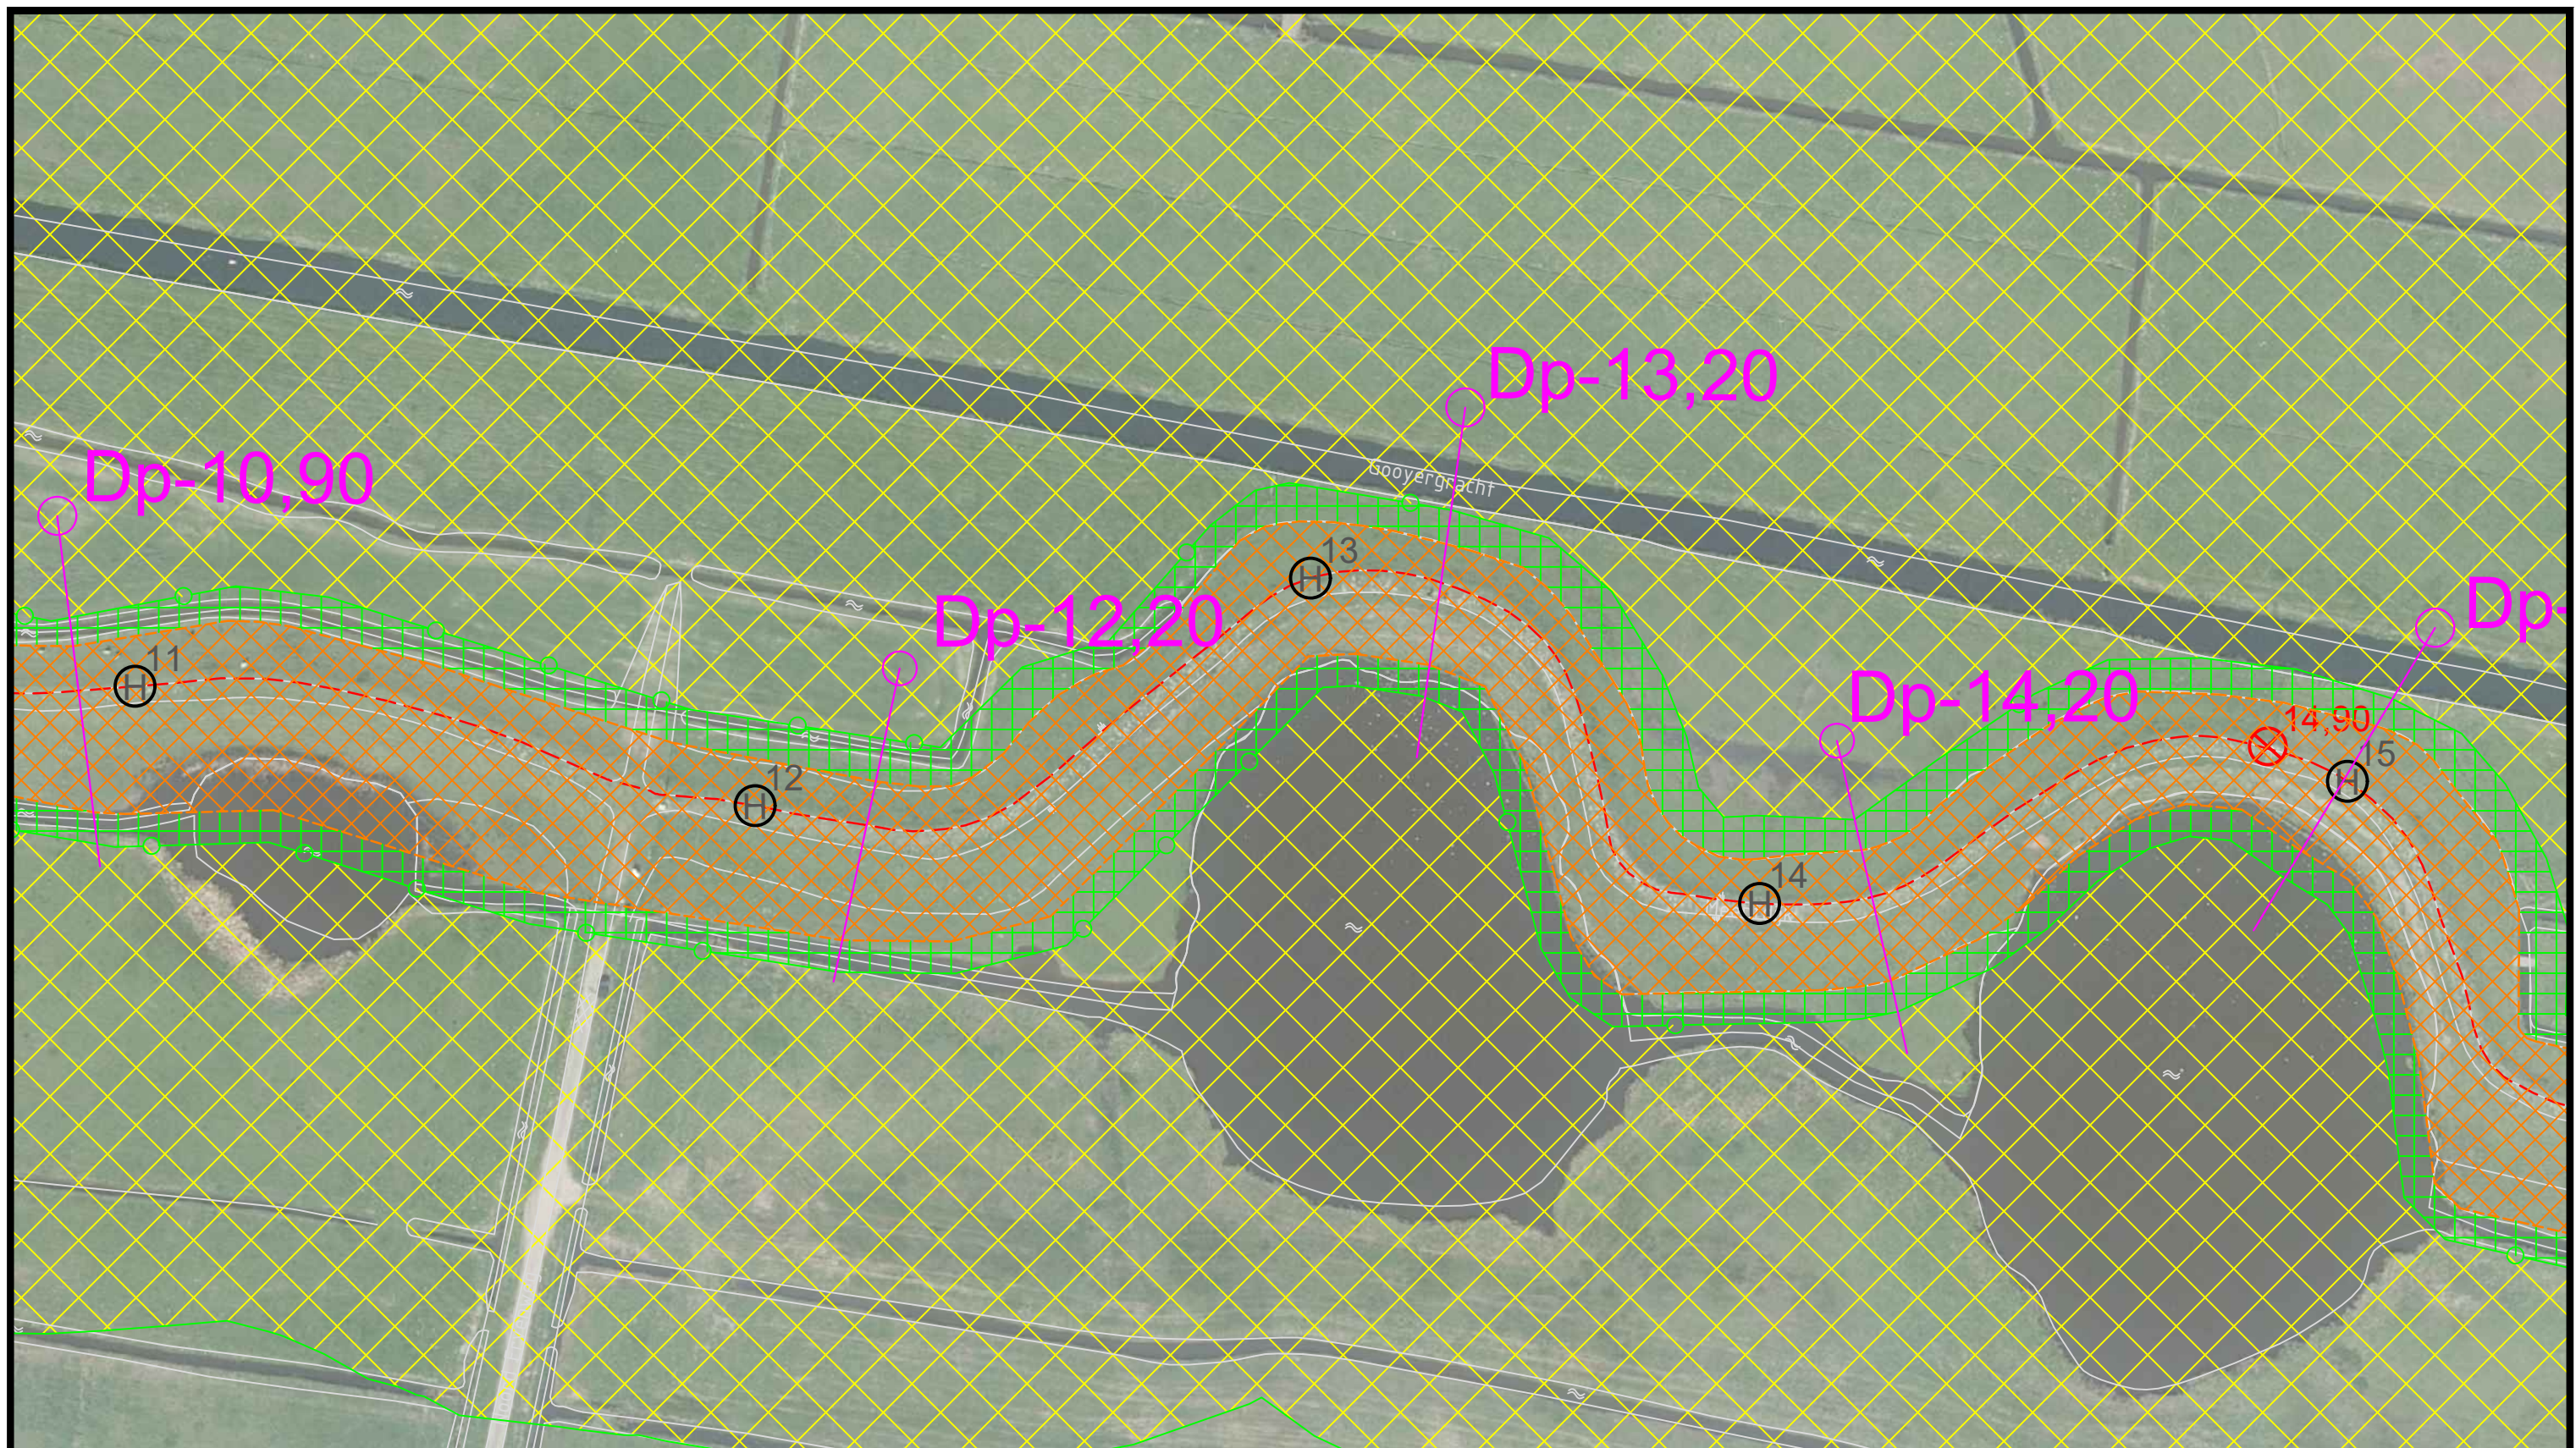

Legger

- Bescherminingszone
- Referentielijn (buitenkruinlijn)
- Dijklichaam
- Referentiepunten(hectometrering)
- Kernzone
- Bescherminingszone A
- Bescherminingszone B
(100 m binnendijks, 150 m buitendijks vanaf buitenkruin)
- Kunstwerk

Beheer register

- Maatgevend dwarsprofiel
- Ontwerp dijkverbetering
- Topografische ondergrond (GBKN)
- Dijkvakgrens
- Damwand



Steenbokstraat 10
postbus 4242
7320 AC Apeldoorn
tel.: 055 527 2911
fax: 055 527 2704
www.vallei-veluwe.nl


Getekend : H.Anwar
Datum
Inzage : 15-04-2019
Vastgesteld : 01-02-2022

Project: **Legger van de regionale waterkering
Westelijke Eemkades**

Omschr.: Situatiekaart WEK_S_4

Schaal : 1:1000
Locatie code :

Formaat: A3	Blad: 4 van 60
-----------------------	--------------------------

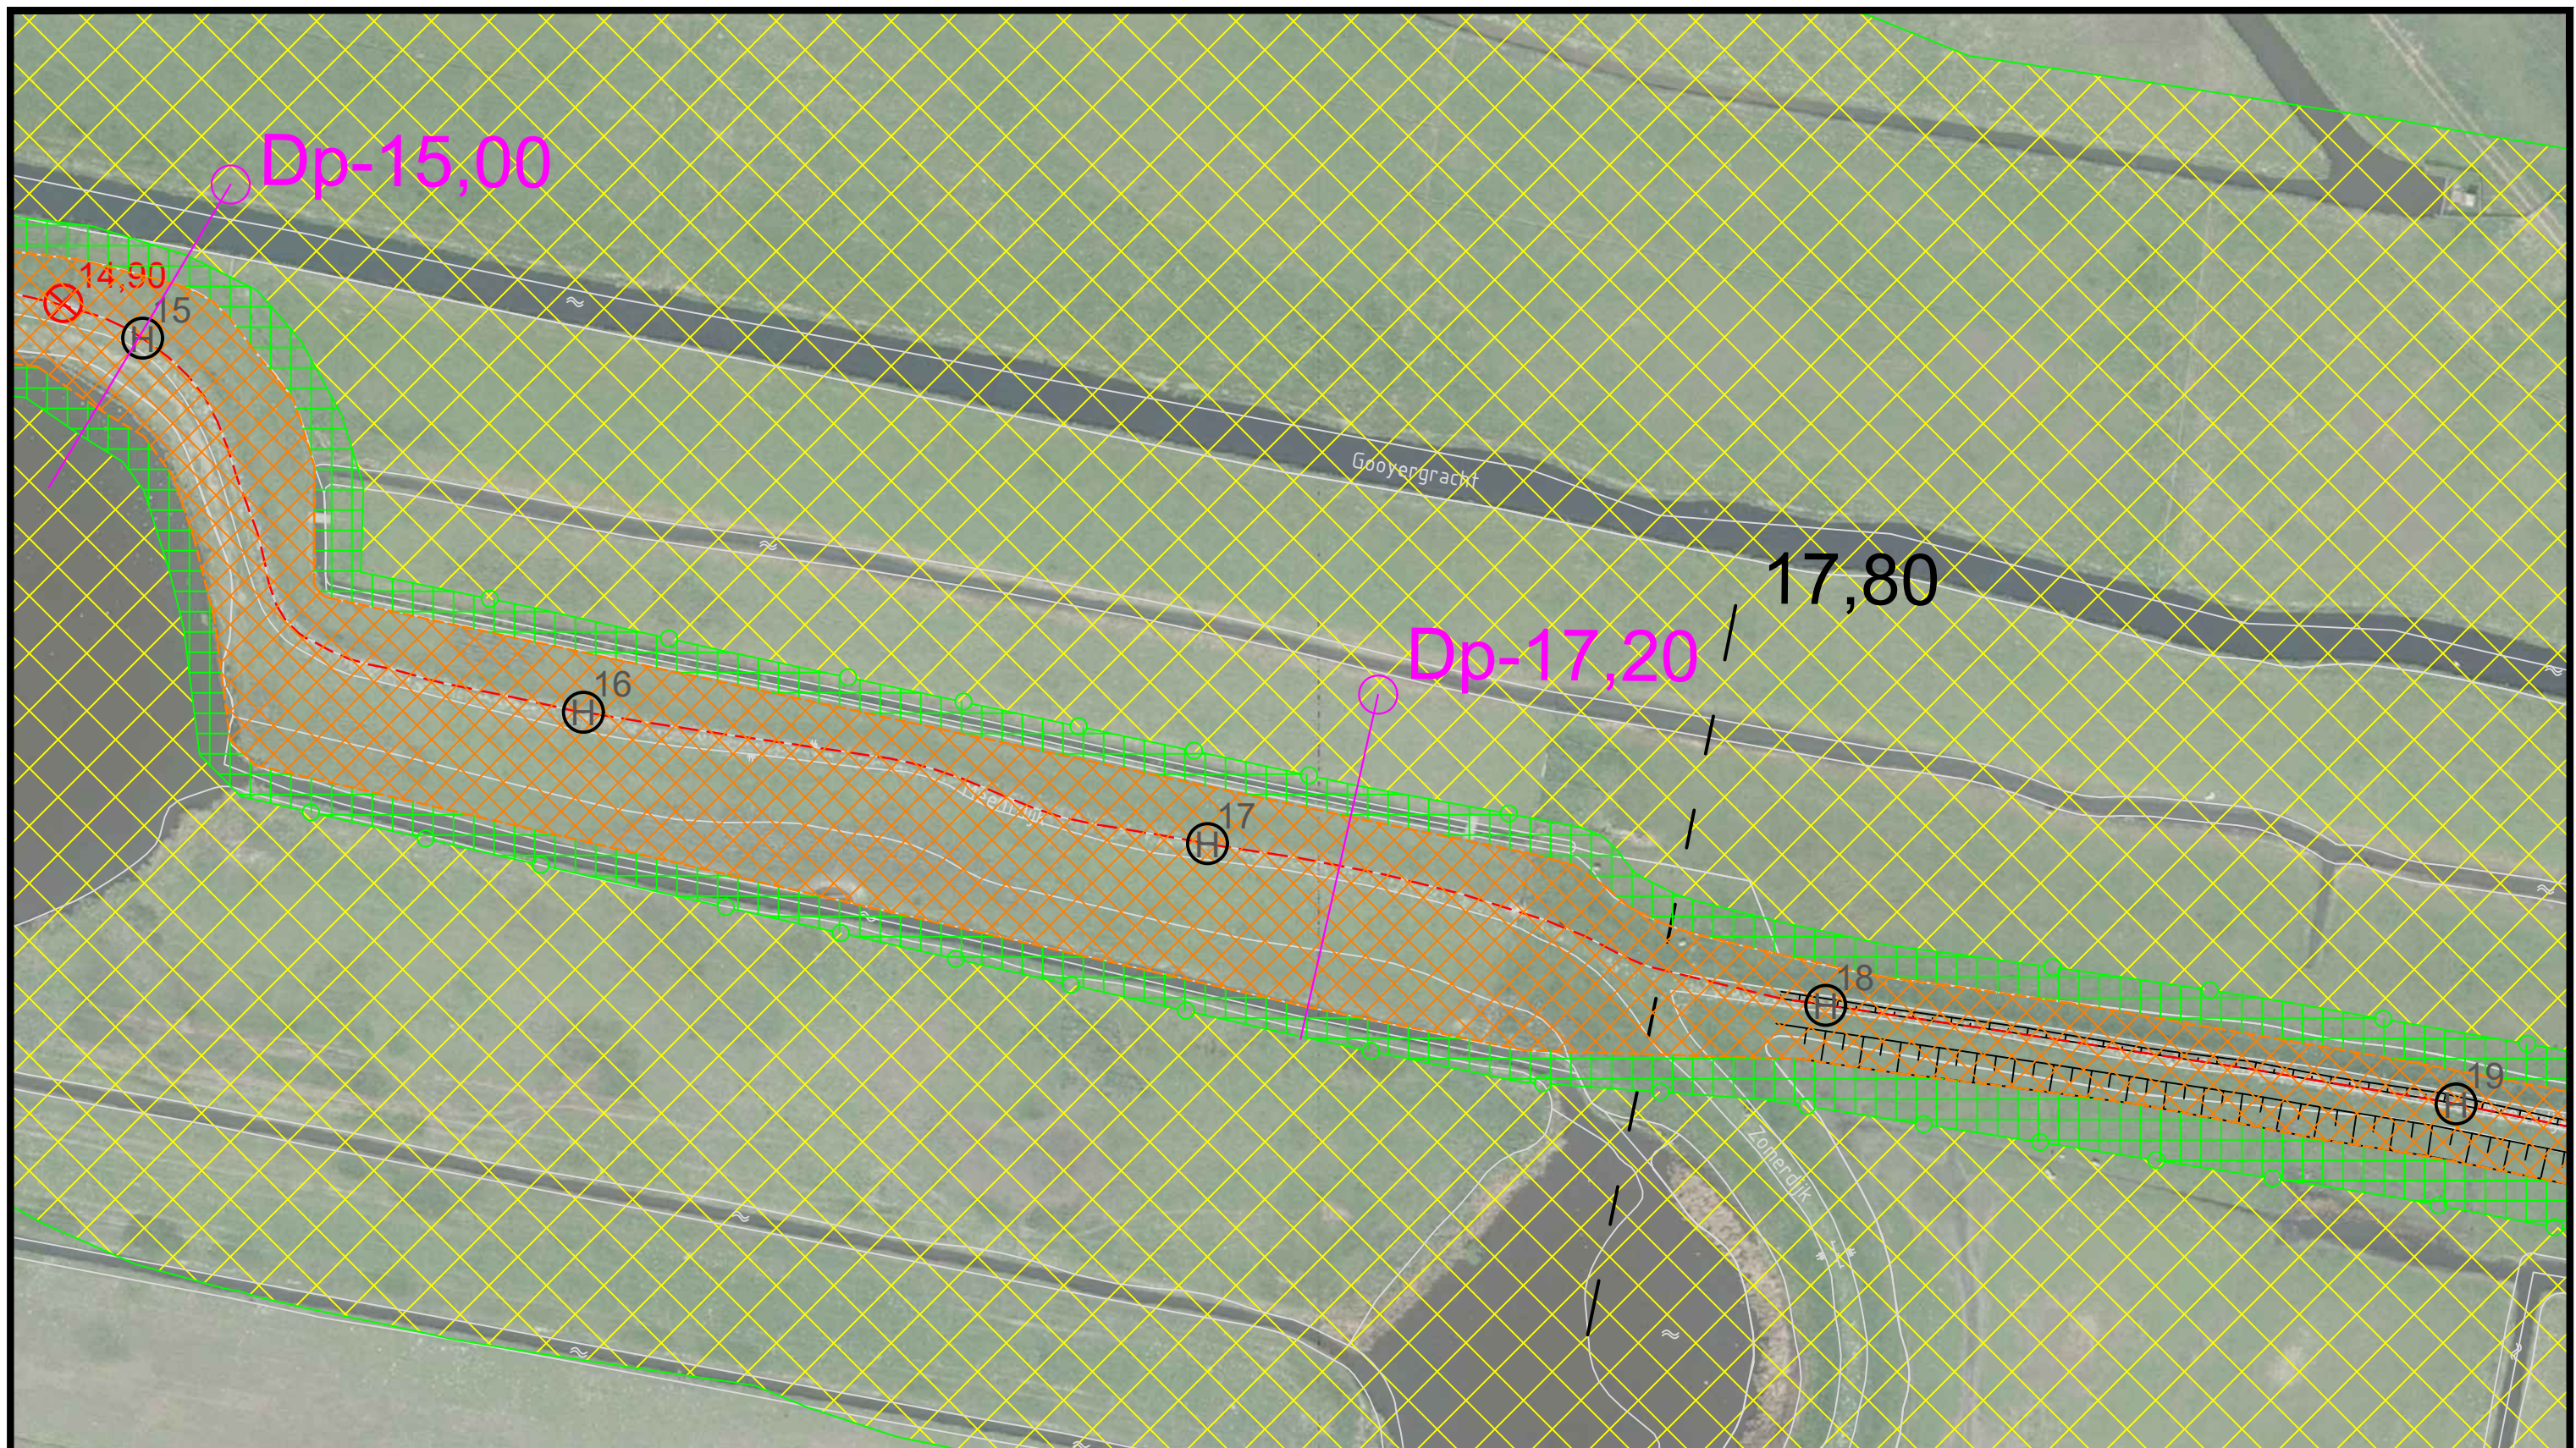

Legger

- Bescherminingszone
- Referentielijn (buitenkruinlijn)
- - - Dijklichaam
- Kernzone
- Bescherminingszone A
- Bescherminingszone B
(100 m binnendijks, 150 m buitendijks
vanaf buitenkruin)
- ⊙ 0.0
Referentiepunten(hectometrering)
- ⊗ 0.0
Kunstwerk

Beheer register

- Maatgevend dwarsprofiel
- Ontwerp dijkverbetering
- Topografische ondergrond (GBKN)
- - - Dijkvakgrens
- Damwand



Steenbokstraat 10
postbus 4242
7320 AC Apeldoorn
tel.: 055 527 2911
fax: 055 527 2704
www.vallei-veluwe.nl

Getekend : H.Anwar
Datum
Inzage : 15-04-2019
Vastgesteld : 01-02-2022

Project: **Legger van de regionale waterkering
Westelijke Eemkades**

Omschr.: Situatiekaart WEK_S_5

Schaal : 1:1000
Locatie code :

Formaat: A3	Blad: 5 van 60
-----------------------	--------------------------



Legger

- Bescherminingszone
- Referentielijn (buitenkruinlijn)
- - - Dijklichaam
- Kernzone
- Bescherminingszone A
- Bescherminingszone B
(100 m binnendijks, 150 m buitendijks vanaf buitenkruin)
- ⊙ 0.0 Referentiepunten (hectometrering)
- ⊗ 0.0 Kunstwerk

Beheer register

- Maatgevend dwarsprofiel
- Ontwerp dijkverbetering
- Topografische ondergrond (GBKN)
- - - Dijkvakgrens
- Damwand



Steenbokstraat 10
postbus 4242
7320 AC Apeldoorn
tel.: 055 527 2911
fax: 055 527 2704
www.vallei-veluwe.nl


Getekend : H.Anwar
Datum
Inzage : 15-04-2019
Vastgesteld : 01-02-2022

Project: **Legger van de regionale waterkering Westelijke Eemkades**

Omschr.: Situatiekaart WEK_S_6

Schaal : 1:1000
Locatie code :

Formaat: A3	Blad: 6 van 60
-----------------------	--------------------------

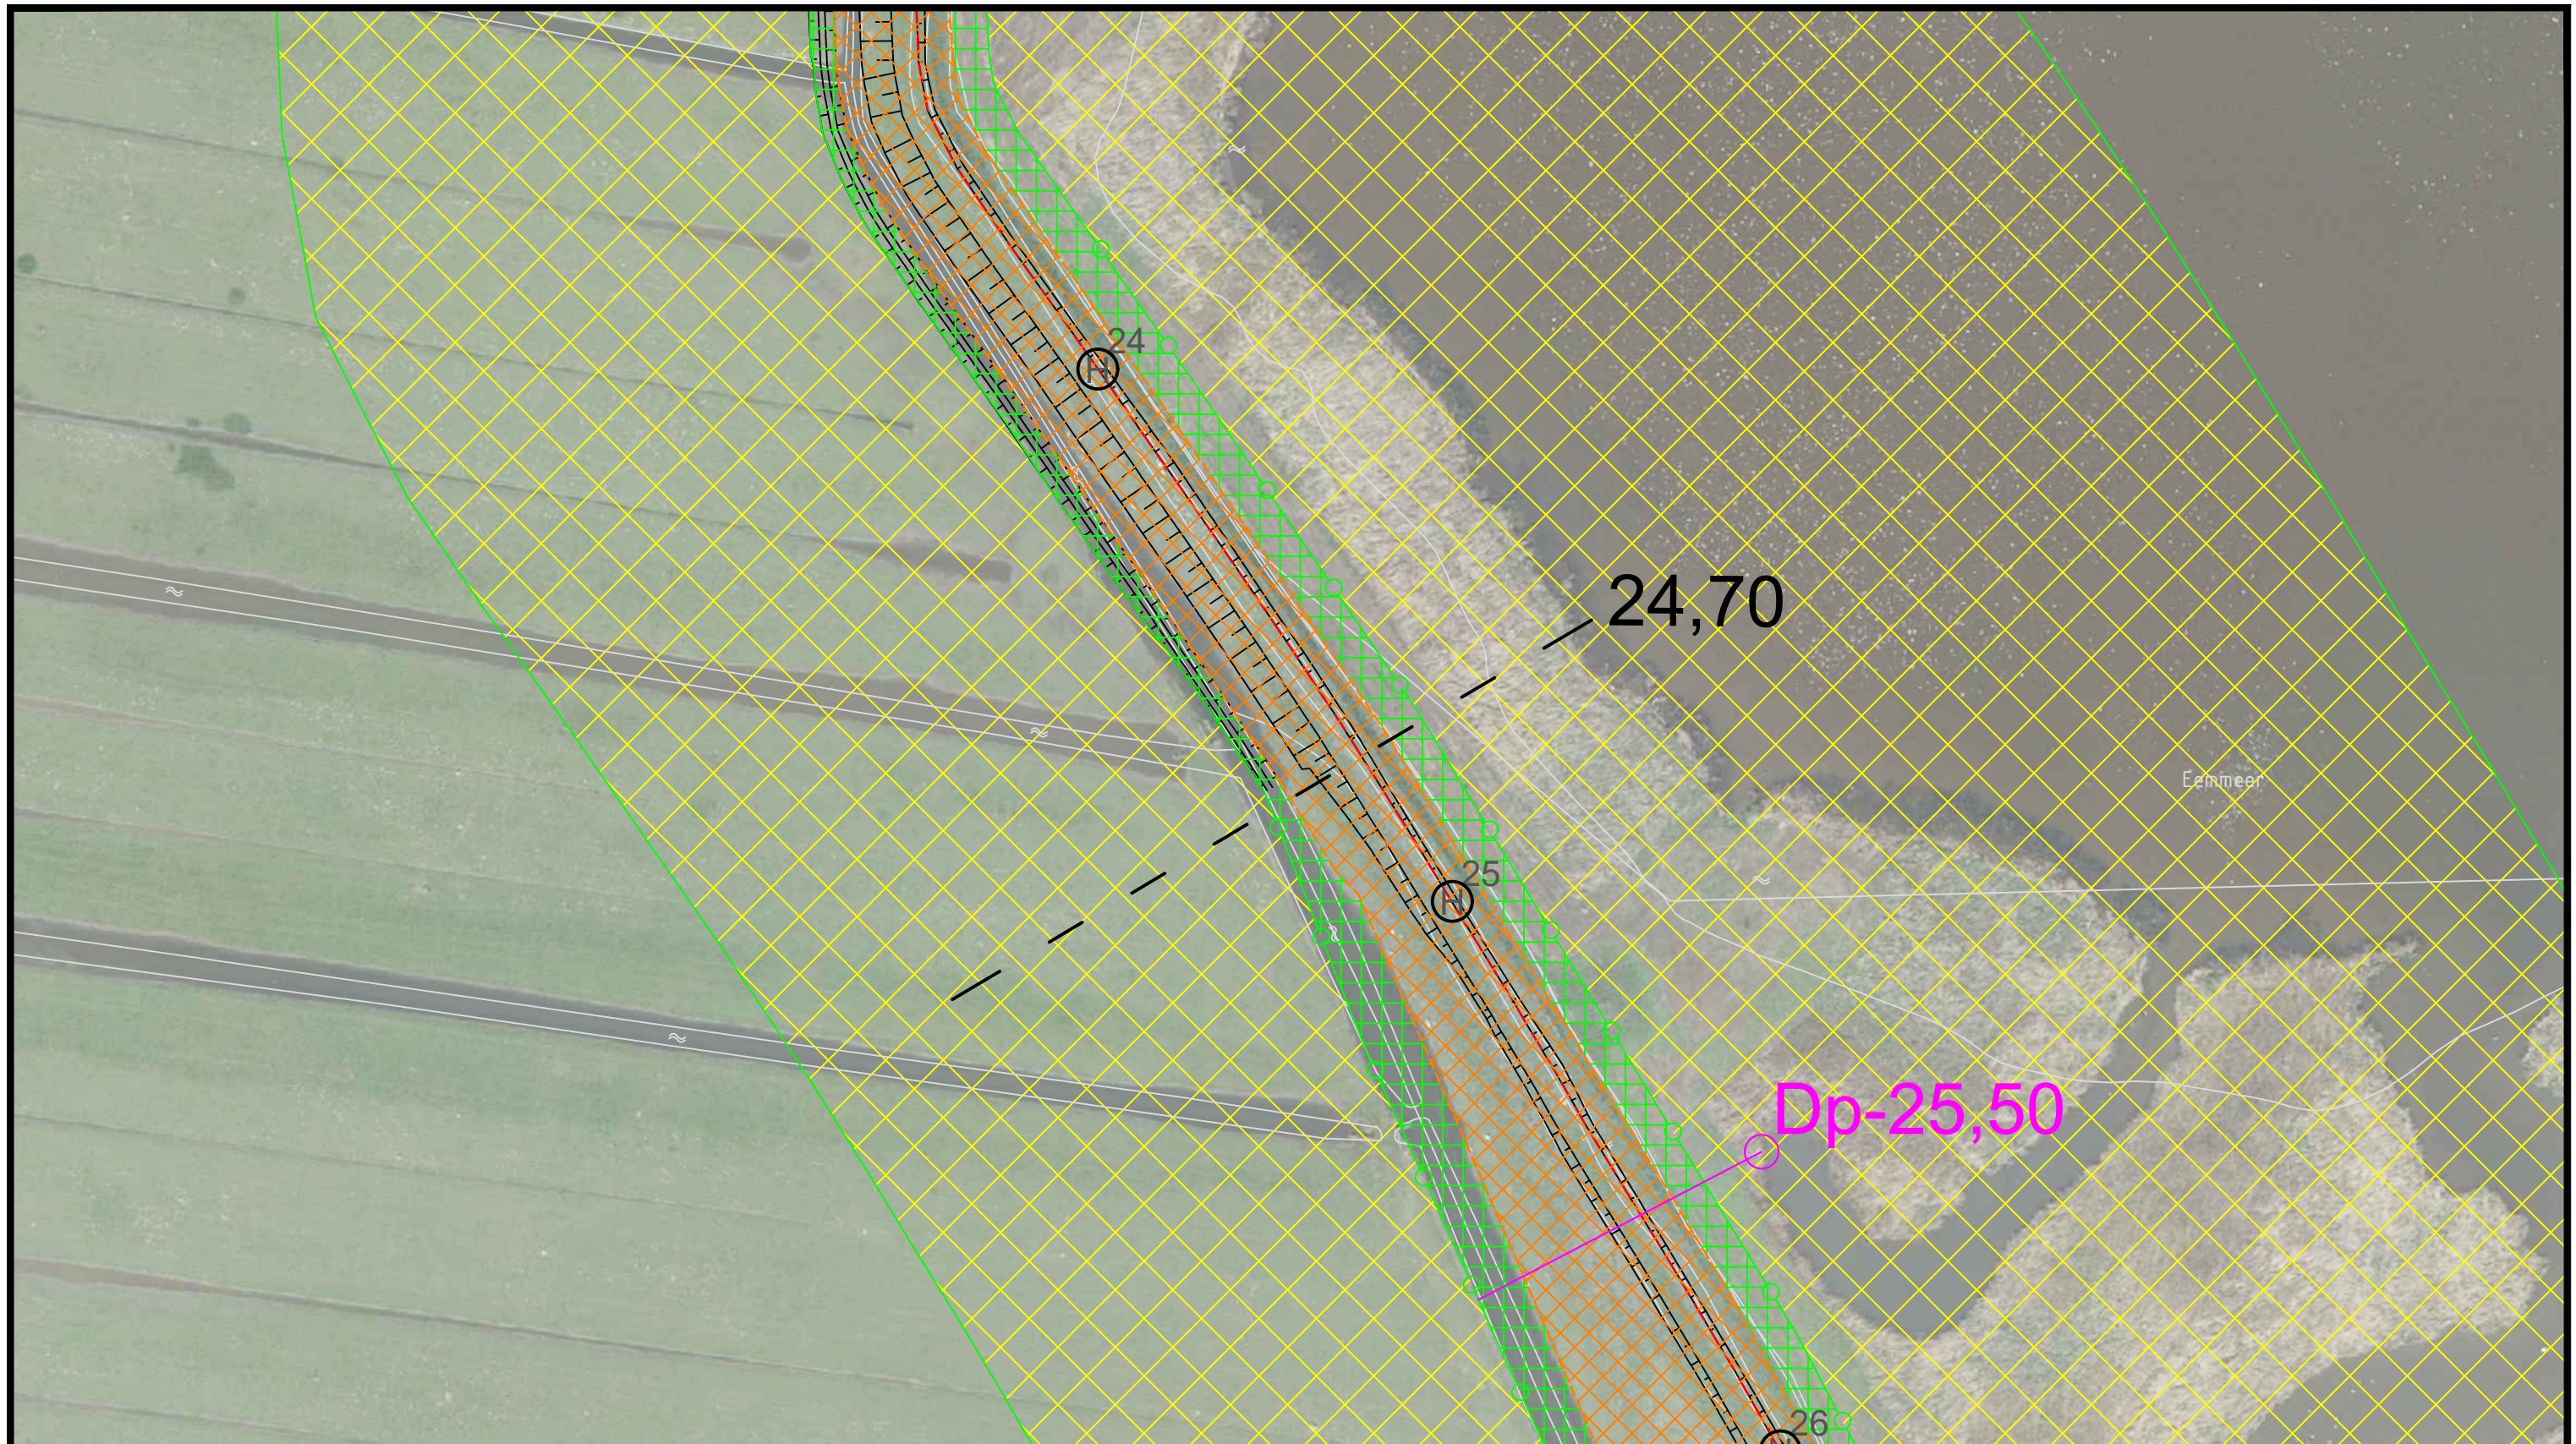

Legger

- Bescherminingszone
- Referentielijn (buitenkruinlijn)
- Dijklichaam
- Kernzone
- Bescherminingszone A
- Bescherminingszone B
(100 m binnendijks, 150 m buitendijks vanaf buitenkruin)
- Referentiepunten(hectometrering)
- Kunstwerk

Beheer register

- Maatgevend dwarsprofiel
- Ontwerp dijkverbetering
- Topografische ondergrond (GBKN)
- Dijkvakgrens
- Damwand



Steenbokstraat 10
postbus 4242
7320 AC Apeldoorn
tel.: 055 527 2911
fax: 055 527 2704
www.vallei-veluwe.nl

Getekend : H.Anwar
Datum
Inzage : 15-04-2019
Vastgesteld : 01-02-2022

Project: **Legger van de regionale waterkering
Westelijke Eemkades**

Schaal : 1:1000
Locatie code :

Omschr.: Situatiekaart WEK_S_7

Formaat: **A3**
Blad: **7 van 60**



Legger

- Beschermingszone
- Referentielijn (buitenkruinlijn)
- Dijklichaam
- Kernzone
- Beschermingszone A
- Beschermingszone B
(100 m binnendijks, 150 m buitendijks vanaf buitenkruin)
- Referentiepunten(hectometrering)
- Kunstwerk

Beheer register

- Maatgevend dwarsprofiel
- Ontwerp dijkverbetering
- Topografische ondergrond (GBKN)
- Dijkvakgrens
- Damwand



Steenbokstraat 10
postbus 4242
7320 AC Apeldoorn
tel.: 055 527 2911
fax: 055 527 2704
www.vallei-veluwe.nl


Getekend : H.Anwar
Datum
Inzage : 15-04-2019
Vastgesteld : 01-02-2022

Project: **Legger van de regionale waterkering
Westelijke Eemkades**

Omschr.: Situatiekaart WEK_S_9

Schaal : 1:1000
Locatie code :

Formaat: A3	Blad: 9 van 60
-----------------------	--------------------------

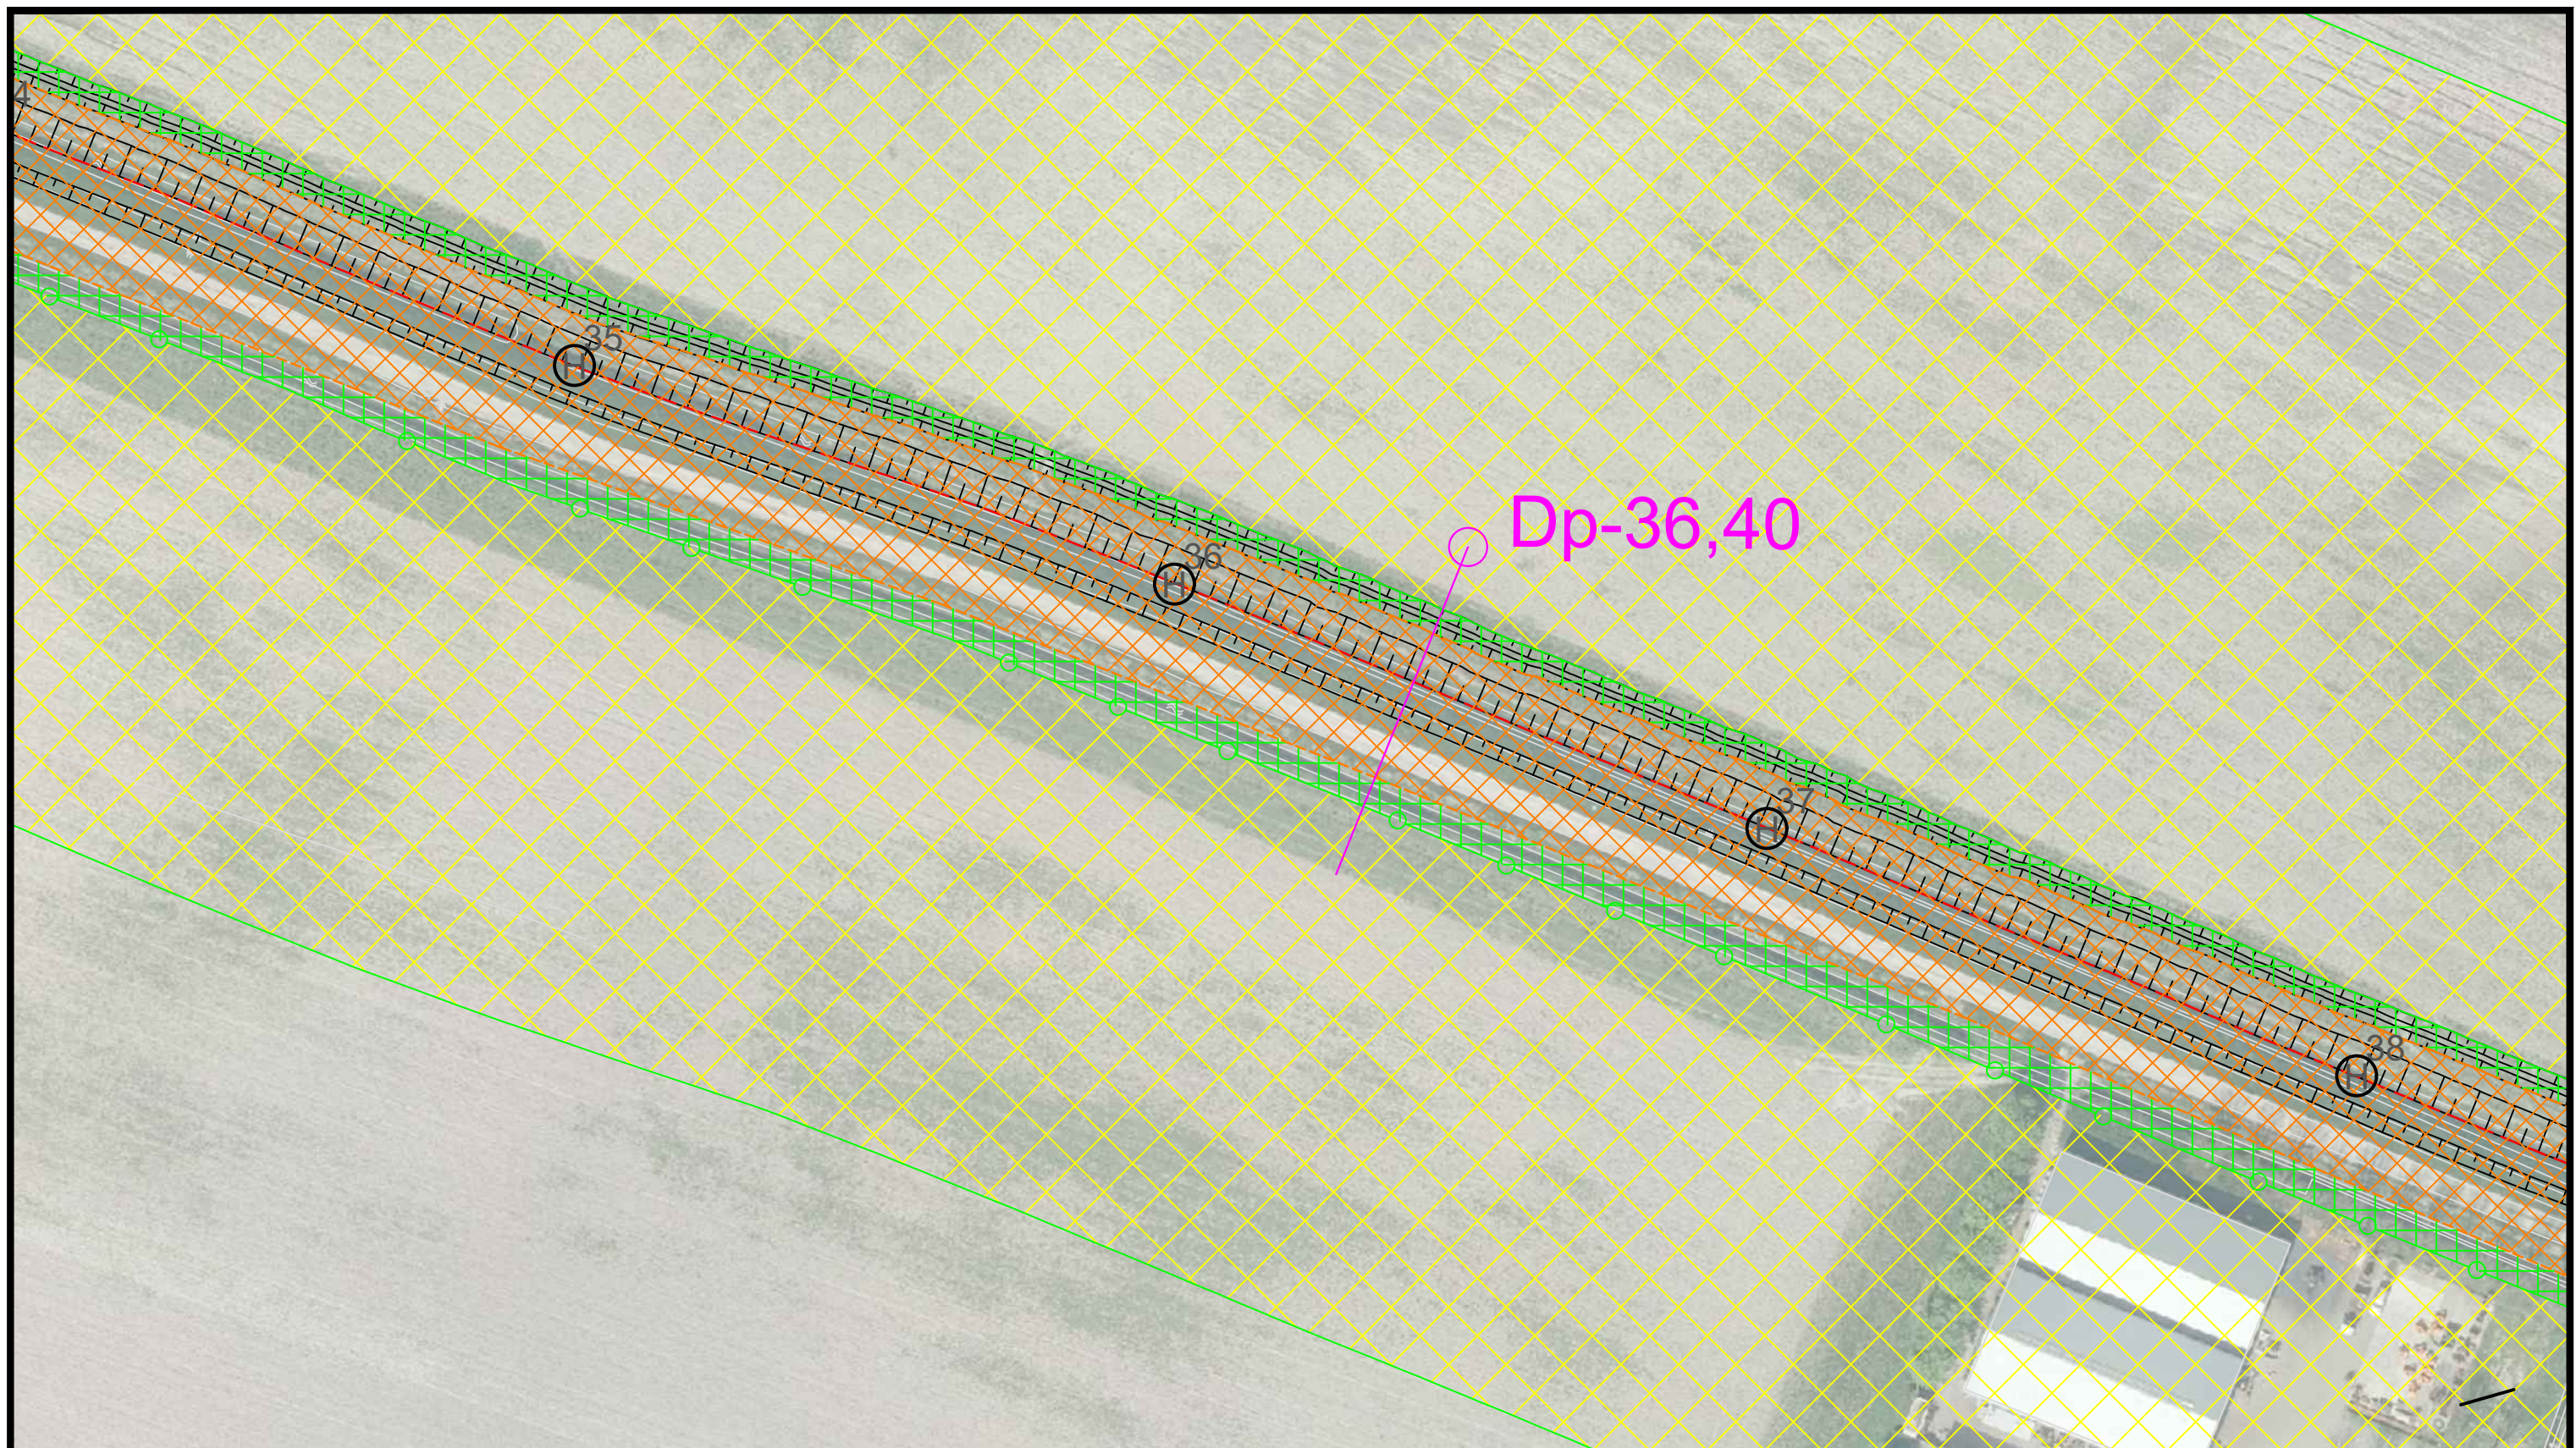

Legger

- Beschermingszone
- Referentielijn (buitenkruinlijn)
- Dijklichaam
- Kernzone
- Beschermingszone A
- Beschermingszone B
(100 m binnendijks, 150 m buitendijks vanaf buitenkruin)
- Referentiepunten(hectometrering)
- Kunstwerk

Beheer register

- Maatgevend dwarsprofiel
- Ontwerp dijkverbetering
- Topografische ondergrond (GBKN)
- Dijkvakgrens
- Damwand



Steenbokstraat 10
postbus 4242
7320 AC Apeldoorn
tel.: 055 527 2911
fax: 055 527 2704
www.vallei-veluwe.nl

Getekend : H.Anwar
Datum
Inzage : 15-04-2019
Vastgesteld : 01-02-2022


Project: **Legger van de regionale waterkering Westelijke Eemkades**

Omschr.: Situatiekaart WEK_S_10

Schaal : 1:1000
Locatie code :

Formaat:	Blad:
A3	10 van 60



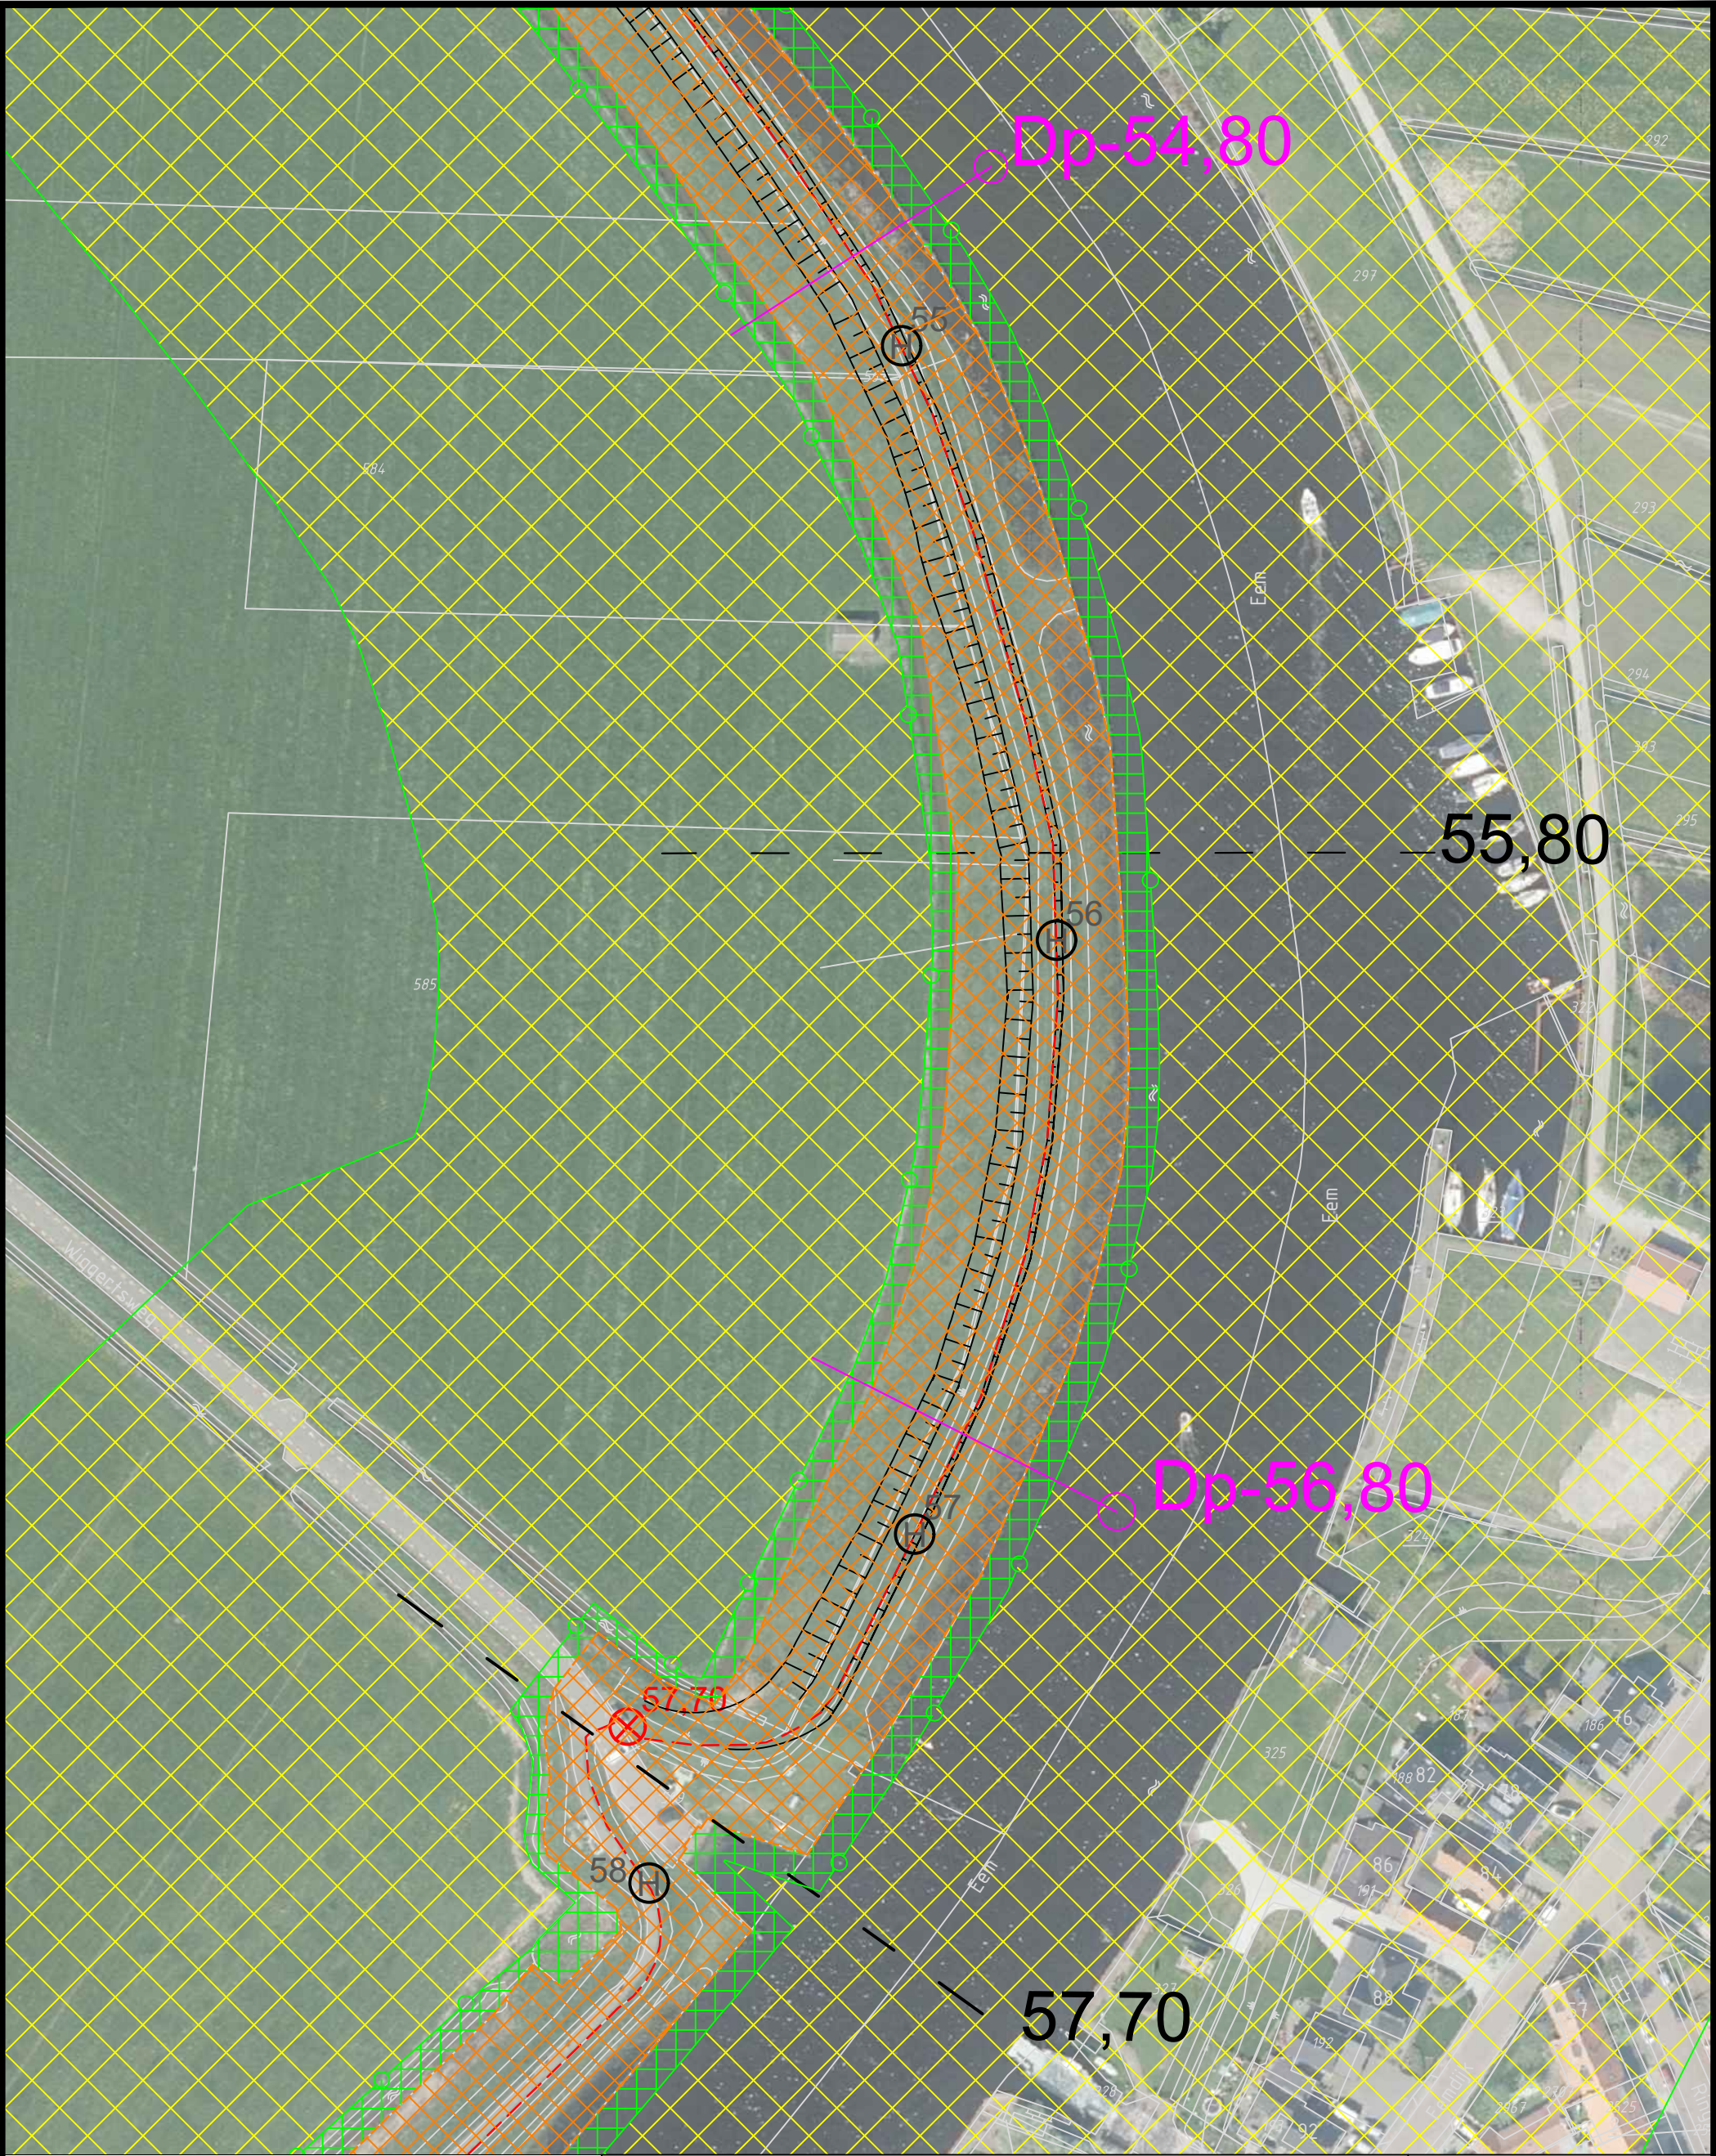

Legger	
	Zone waterkering
	Beschermingszone
	Referentielijn (buitenruinlijn)
	Dijkvakkant
	Maatgevend dwarsprofiel
	Ontwerp dijkverbetering
	Topografische ondergrond (GBKN)
	Dijkvakgrens
	Damwand
	Referentiepunten (hectometring)
	Kunstwerk



Steenbokstraat 10
postbus 4242
7320 AC Apeldoorn
tel.: 055 527 2911
fax: 055 527 2704
www.vallei-veluwe.nl

Getekend : H.Anwar
Datum
Inzage : 15-04-2019
Vastgesteld : 01-02-2022

Project: Legger van de regionale waterkering
Westelijke Eemkades

Schaal : 1:1000
Locatie code :

Omschr.: Situatiekaart WEK_S_15

Formaat: A3
Blad: 15 van 60



Legger	
	Zone waterkering
	Beschermingszone
	Referentielijn (buitenruinlijn)
	Dijklichaam
	Referentiepunten (hectometerring)
	Kunstwerk
	Maatgevend dwarsprofiel
	Ontwerp dijkverbetering
	Topografische ondergrond (GBKN)
	Dijkvakgrens
	Damwand



waterschap
vallei en veluwe

Steenbokstraat 10
postbus 4242
7320 AC Apeldoorn
tel.: 055 527 2911
fax: 055 527 2704
www.vallei-veluwe.nl

Getekend : H.Anwar
Datum
Inzage : 15-04-2019
Vastgesteld : 01-02-2022

Project: **Legger van de regionale waterkering
Westelijke Eemkades**

Schaal : 1:1000
Locatie code :

Omschr.: Situatiekaart WEK_S_16

Formaat:	Blad:
A3	16 van 60



Legger	
	Zone waterkering
	Beschermingszone
	Referentielijn (buitenruinlijn)
	Dijklichaam
	Kernzone
	Beschermingszone A
	Beschermingszone B (150 m binnenwaarts, 150 m buitenwaarts vanaf buitenruinlijn)
	Referentiepunten(hectometreering)
	Kunstwerk
Beheer register	
	Maatgevend dwarsprofiel
	Ontwerp dijkverbetering
	Topografische ondergrond (GBKN)
	Dijkvakgrens
	Damwand



waterschap
**vallei en
veluwe**

Steenbokstraat 10
postbus 4242
7320 AC Apeldoorn
tel.: 055 527 2911
fax: 055 527 2704
www.vallei-veluwe.nl

Getekend : H.Anwar
Datum
Inzage : 15-04-2019
Vastgesteld : 01-02-2022

Project: **Legger van de regionale waterkering
Westelijke Eemkades**

Schaal : 1:1000
Locatie code :

Omschr.: Situatiekaart WEK_S_18

Formaat: **A3**
Blad: **18 van 60**



Legger	
	Zone waterkering
	Beschermingszone
	Referentielijn (buitenruinlijn)
	Dijklichaam
	Referentiepunten (hectometrerings)
	Kunstwerk
	Maatgevend dwarsprofiel
	Ontwerp dijkverbetering
	Topografische ondergrond (GBKN)
	Dijkvakgrens
	Damwand



Steenbokstraat 10
postbus 4242
7320 AC Apeldoorn
tel.: 055 527 2911
fax: 055 527 2704
www.vallei-veluwe.nl


Project: **Legger van de regionale waterkering
Westelijke Eemkades**

Omschr.: Situatiekaart WEK_S_19

Getekend : H.Anwar
Datum
Inzage : 15-04-2019
Vastgesteld : 01-02-2022

Schaal : 1:1000
Locatie code :

Formaat:	Blad:
A3	19 van 60

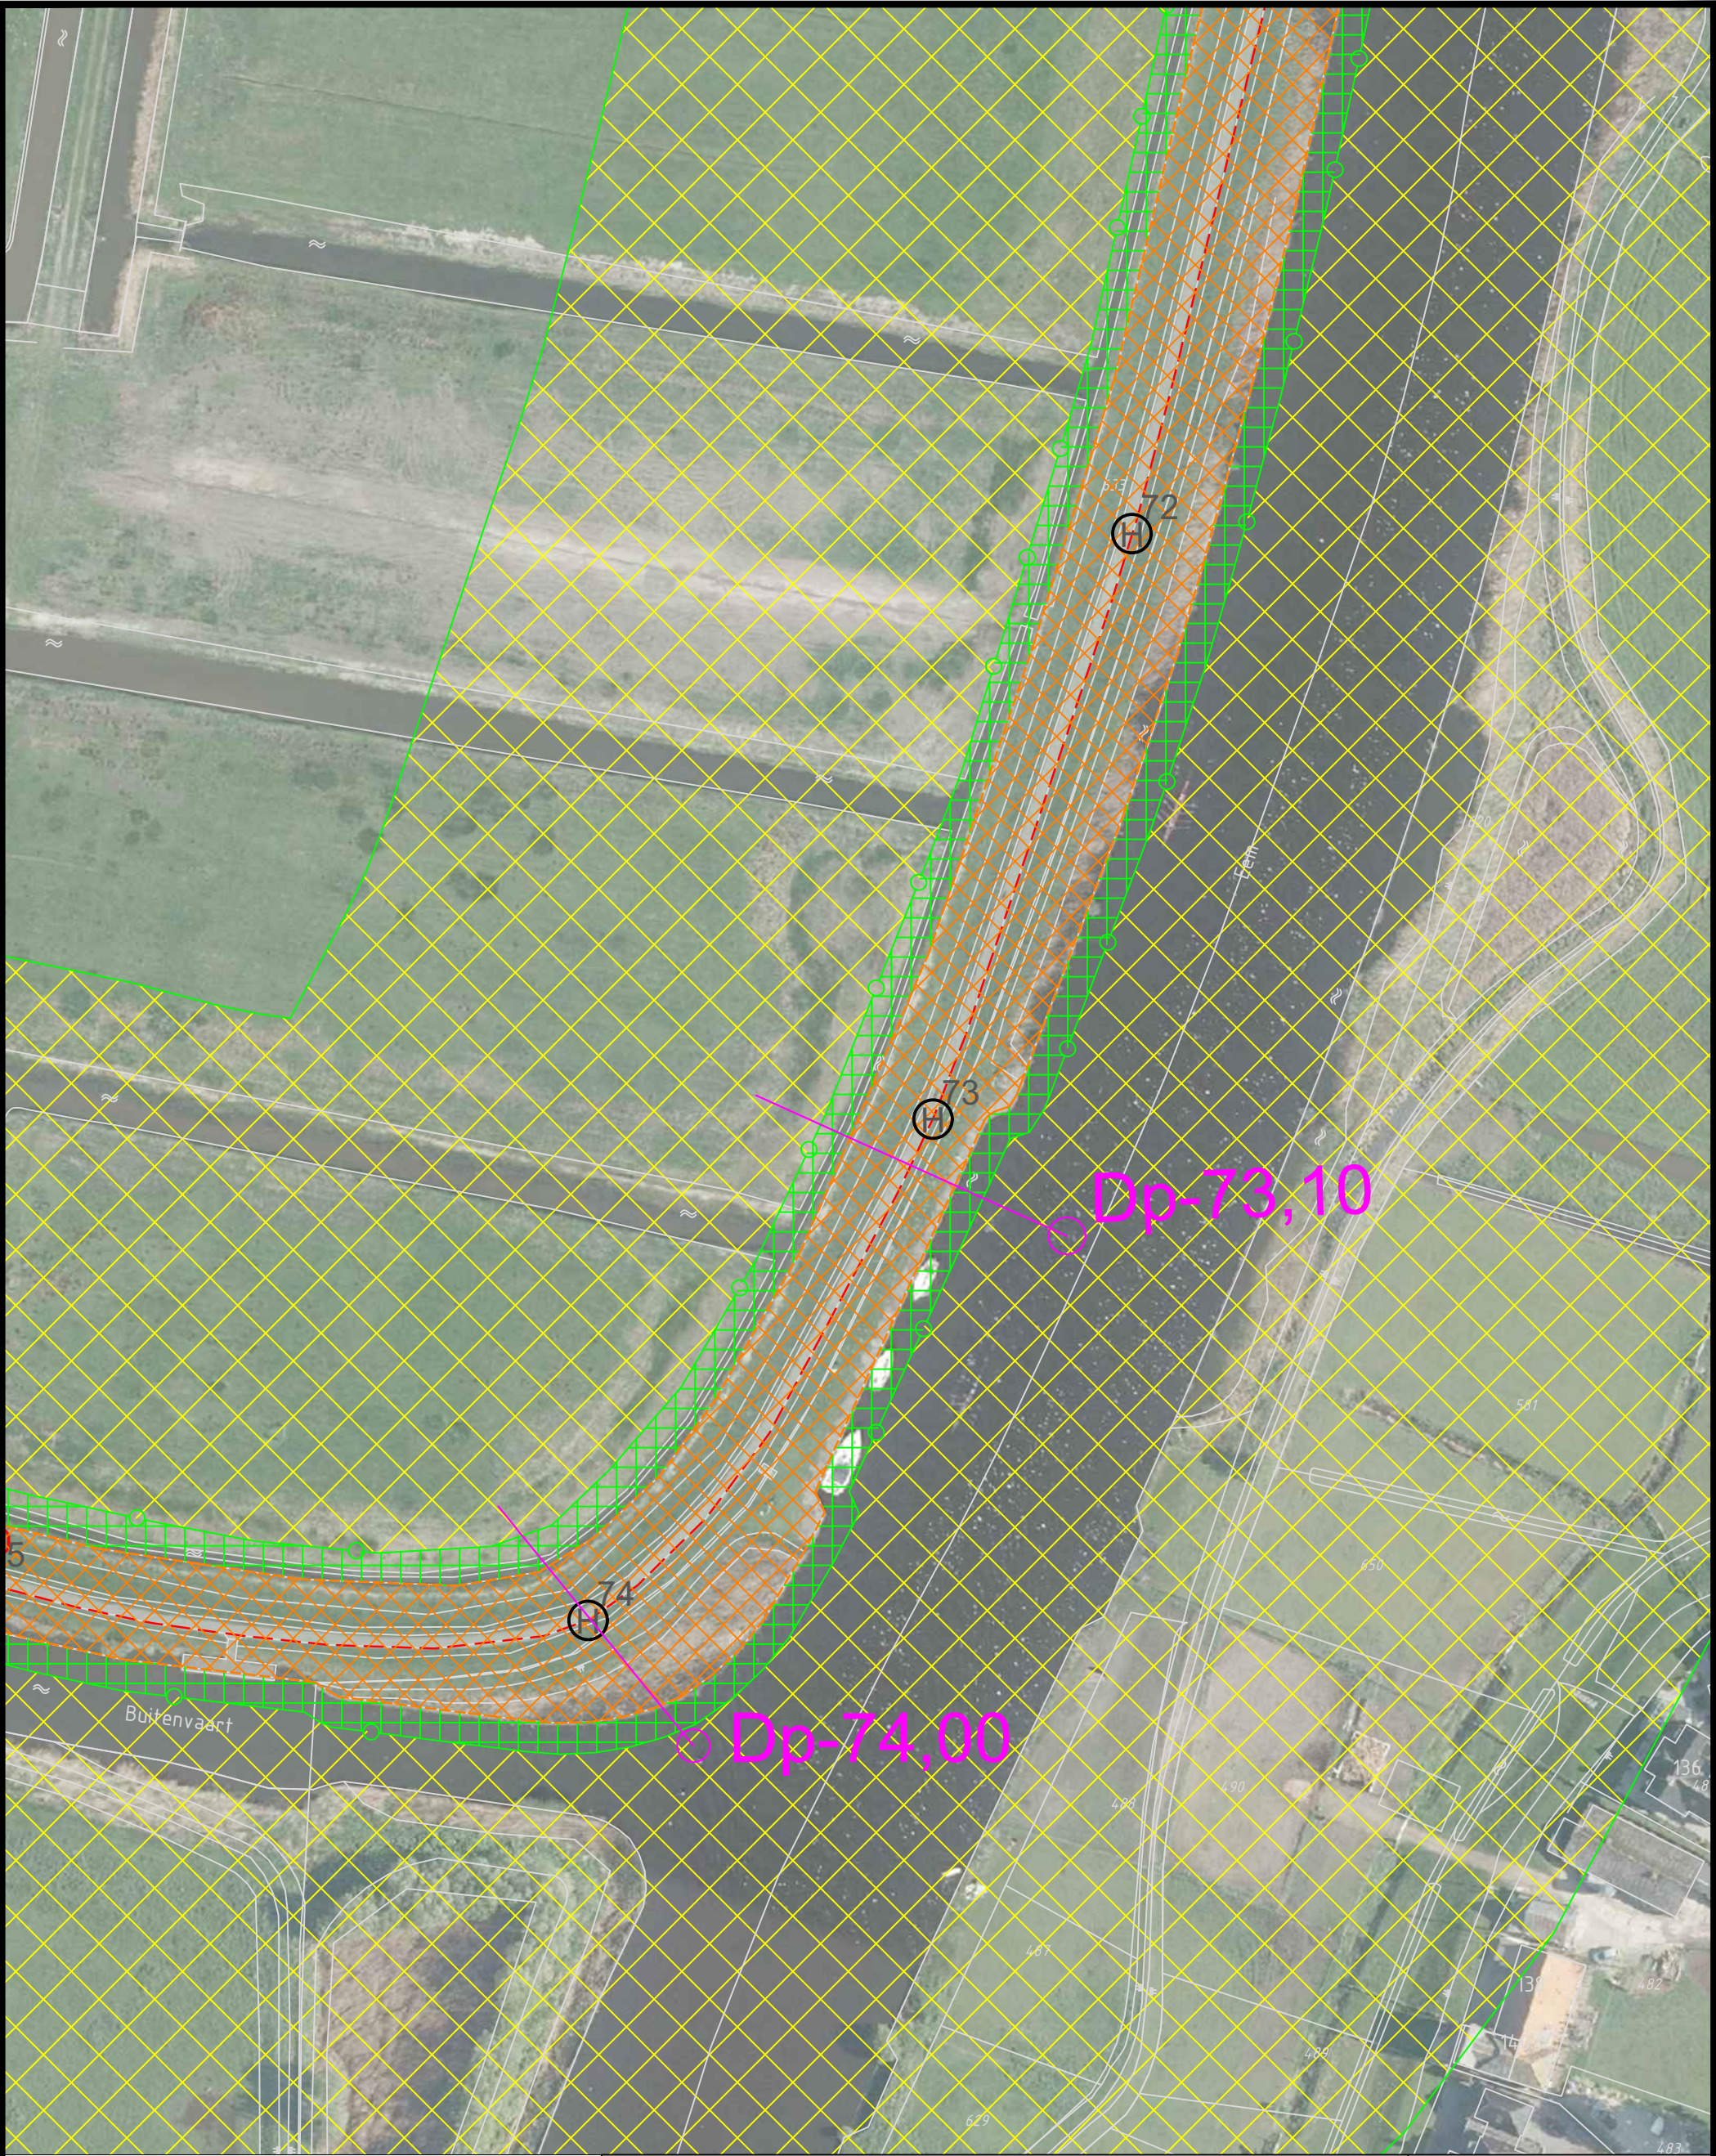

Legger	
	Zone waterkering
	Beschermingszone A
	Referentielijn (buitenruinlijn)
	Dijklichaam
	Referentiepunten (hectometring)
	Kunstwerk
	Maatgevend dwarsprofiel
	Ontwerp dijkverbetering
	Topografische ondergrond (GBKN)
	Dijkvakgrens
	Damwand



Steenbokstraat 10
postbus 4242
7320 AC Apeldoorn
tel.: 055 527 2911
fax: 055 527 2704
www.vallei-veluwe.nl

Getekend : H.Anwar
Datum
Inzage : 15-04-2019
Vastgesteld : 01-02-2022

Project: Legger van de regionale waterkering
Westelijke Eemkades

Schaal : 1:1000
Locatie code :

Omschr.: Situatiekaart WEK_S_20

Formaat: A3
Blad: 20 van 60




Dp-76,00

Project: **Legger van de regionale waterkering
Westelijke Eemkades**



Getekend : H.Anwar
Datum
Inzage : 15-04-2019
Vastgesteld : 01-02-2022

Formaat:	Blad:
A3	21 van 60

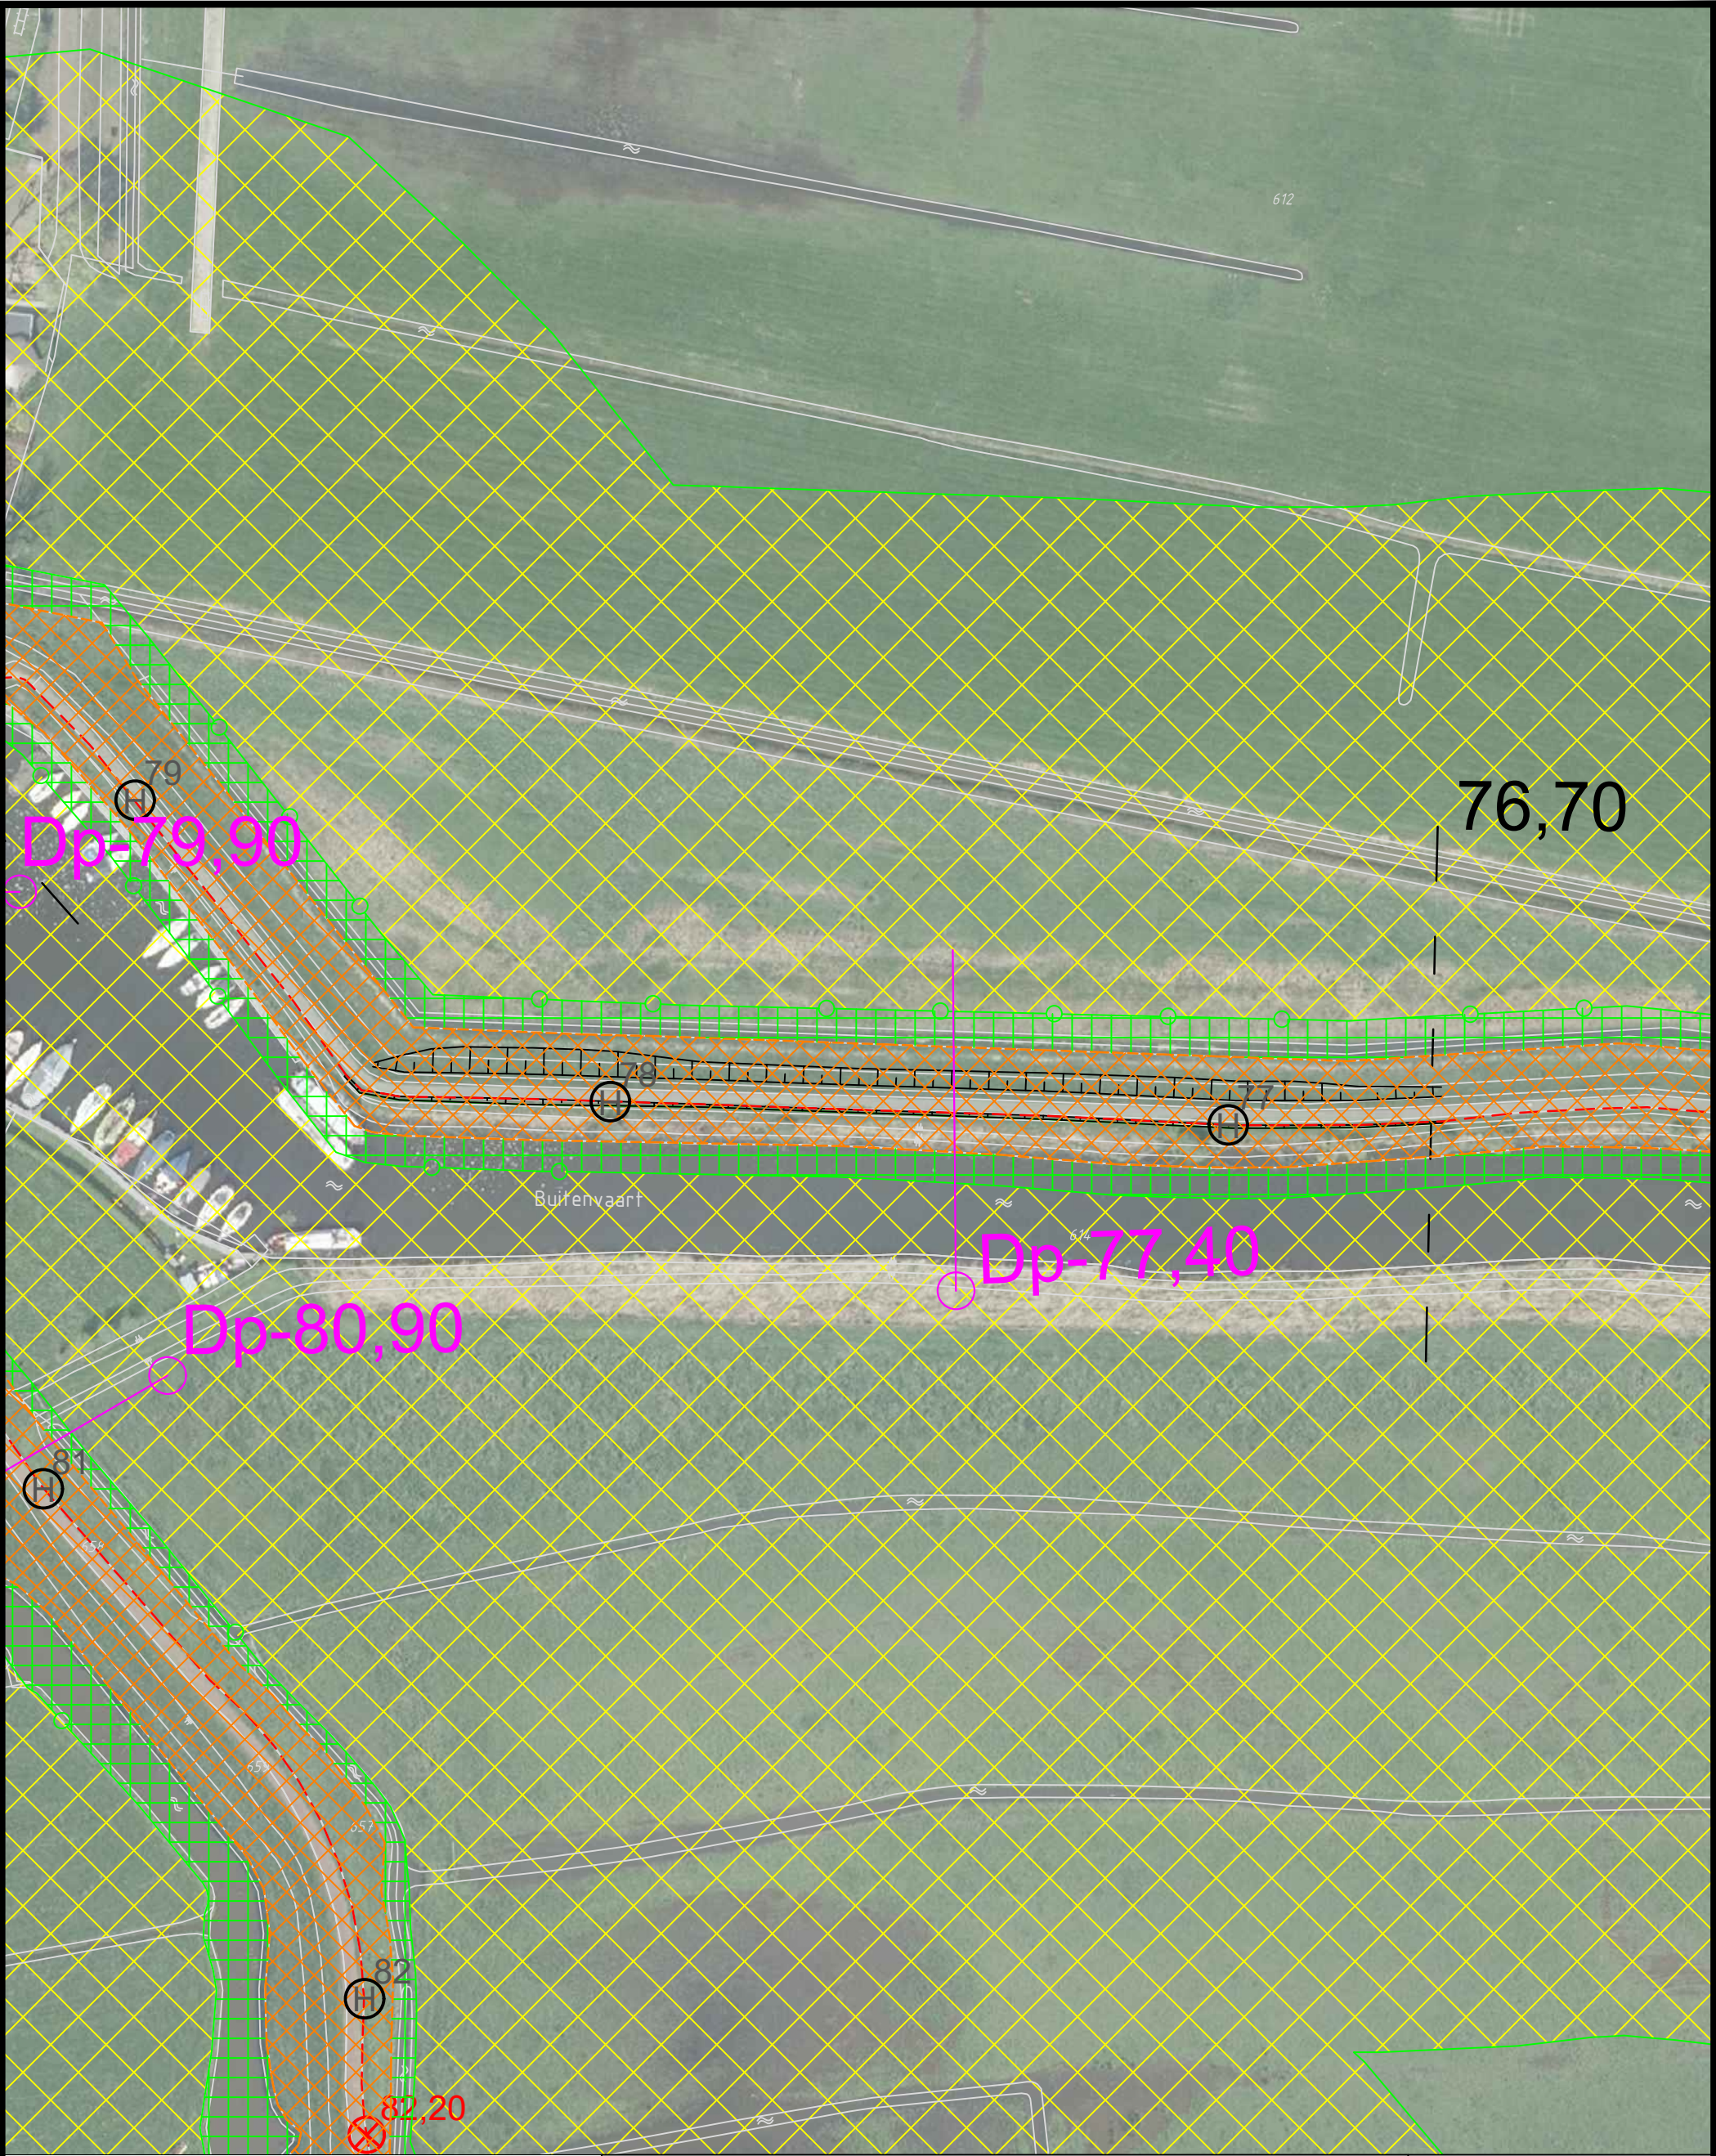

Legger	
	Zone waterkering
	Bescheringszone
	Referentielijn (buitenruinlijn)
	Dijklichaam
	Maatgevend dwarsprofiel
	Ontwerp dijkverbetering
	Topografische ondergrond (GBKN)
	Dijkvakgrens
	Damwand
	Referentiepunten (hectometring)
	Kunstwerk
Beheer register	
	Maatgevend dwarsprofiel
	Ontwerp dijkverbetering
	Topografische ondergrond (GBKN)
	Dijkvakgrens
	Damwand



waterschap
**vallei en
veluwe**

Steenbokstraat 10
postbus 4242
7320 AC Apeldoorn
tel.: 055 527 2911
fax: 055 527 2704
www.vallei-veluwe.nl


Project: **Legger van de regionale waterkering
Westelijke Eemkades**

Omschr.: Situatiekaart WEK_S_22

Getekend : H.Anwar
Datum
Inzage : 15-04-2019
Vastgesteld : 01-02-2022

Schaal : 1:1000
Locatie code :

Formaat:	Blad:
A3	22 van 60

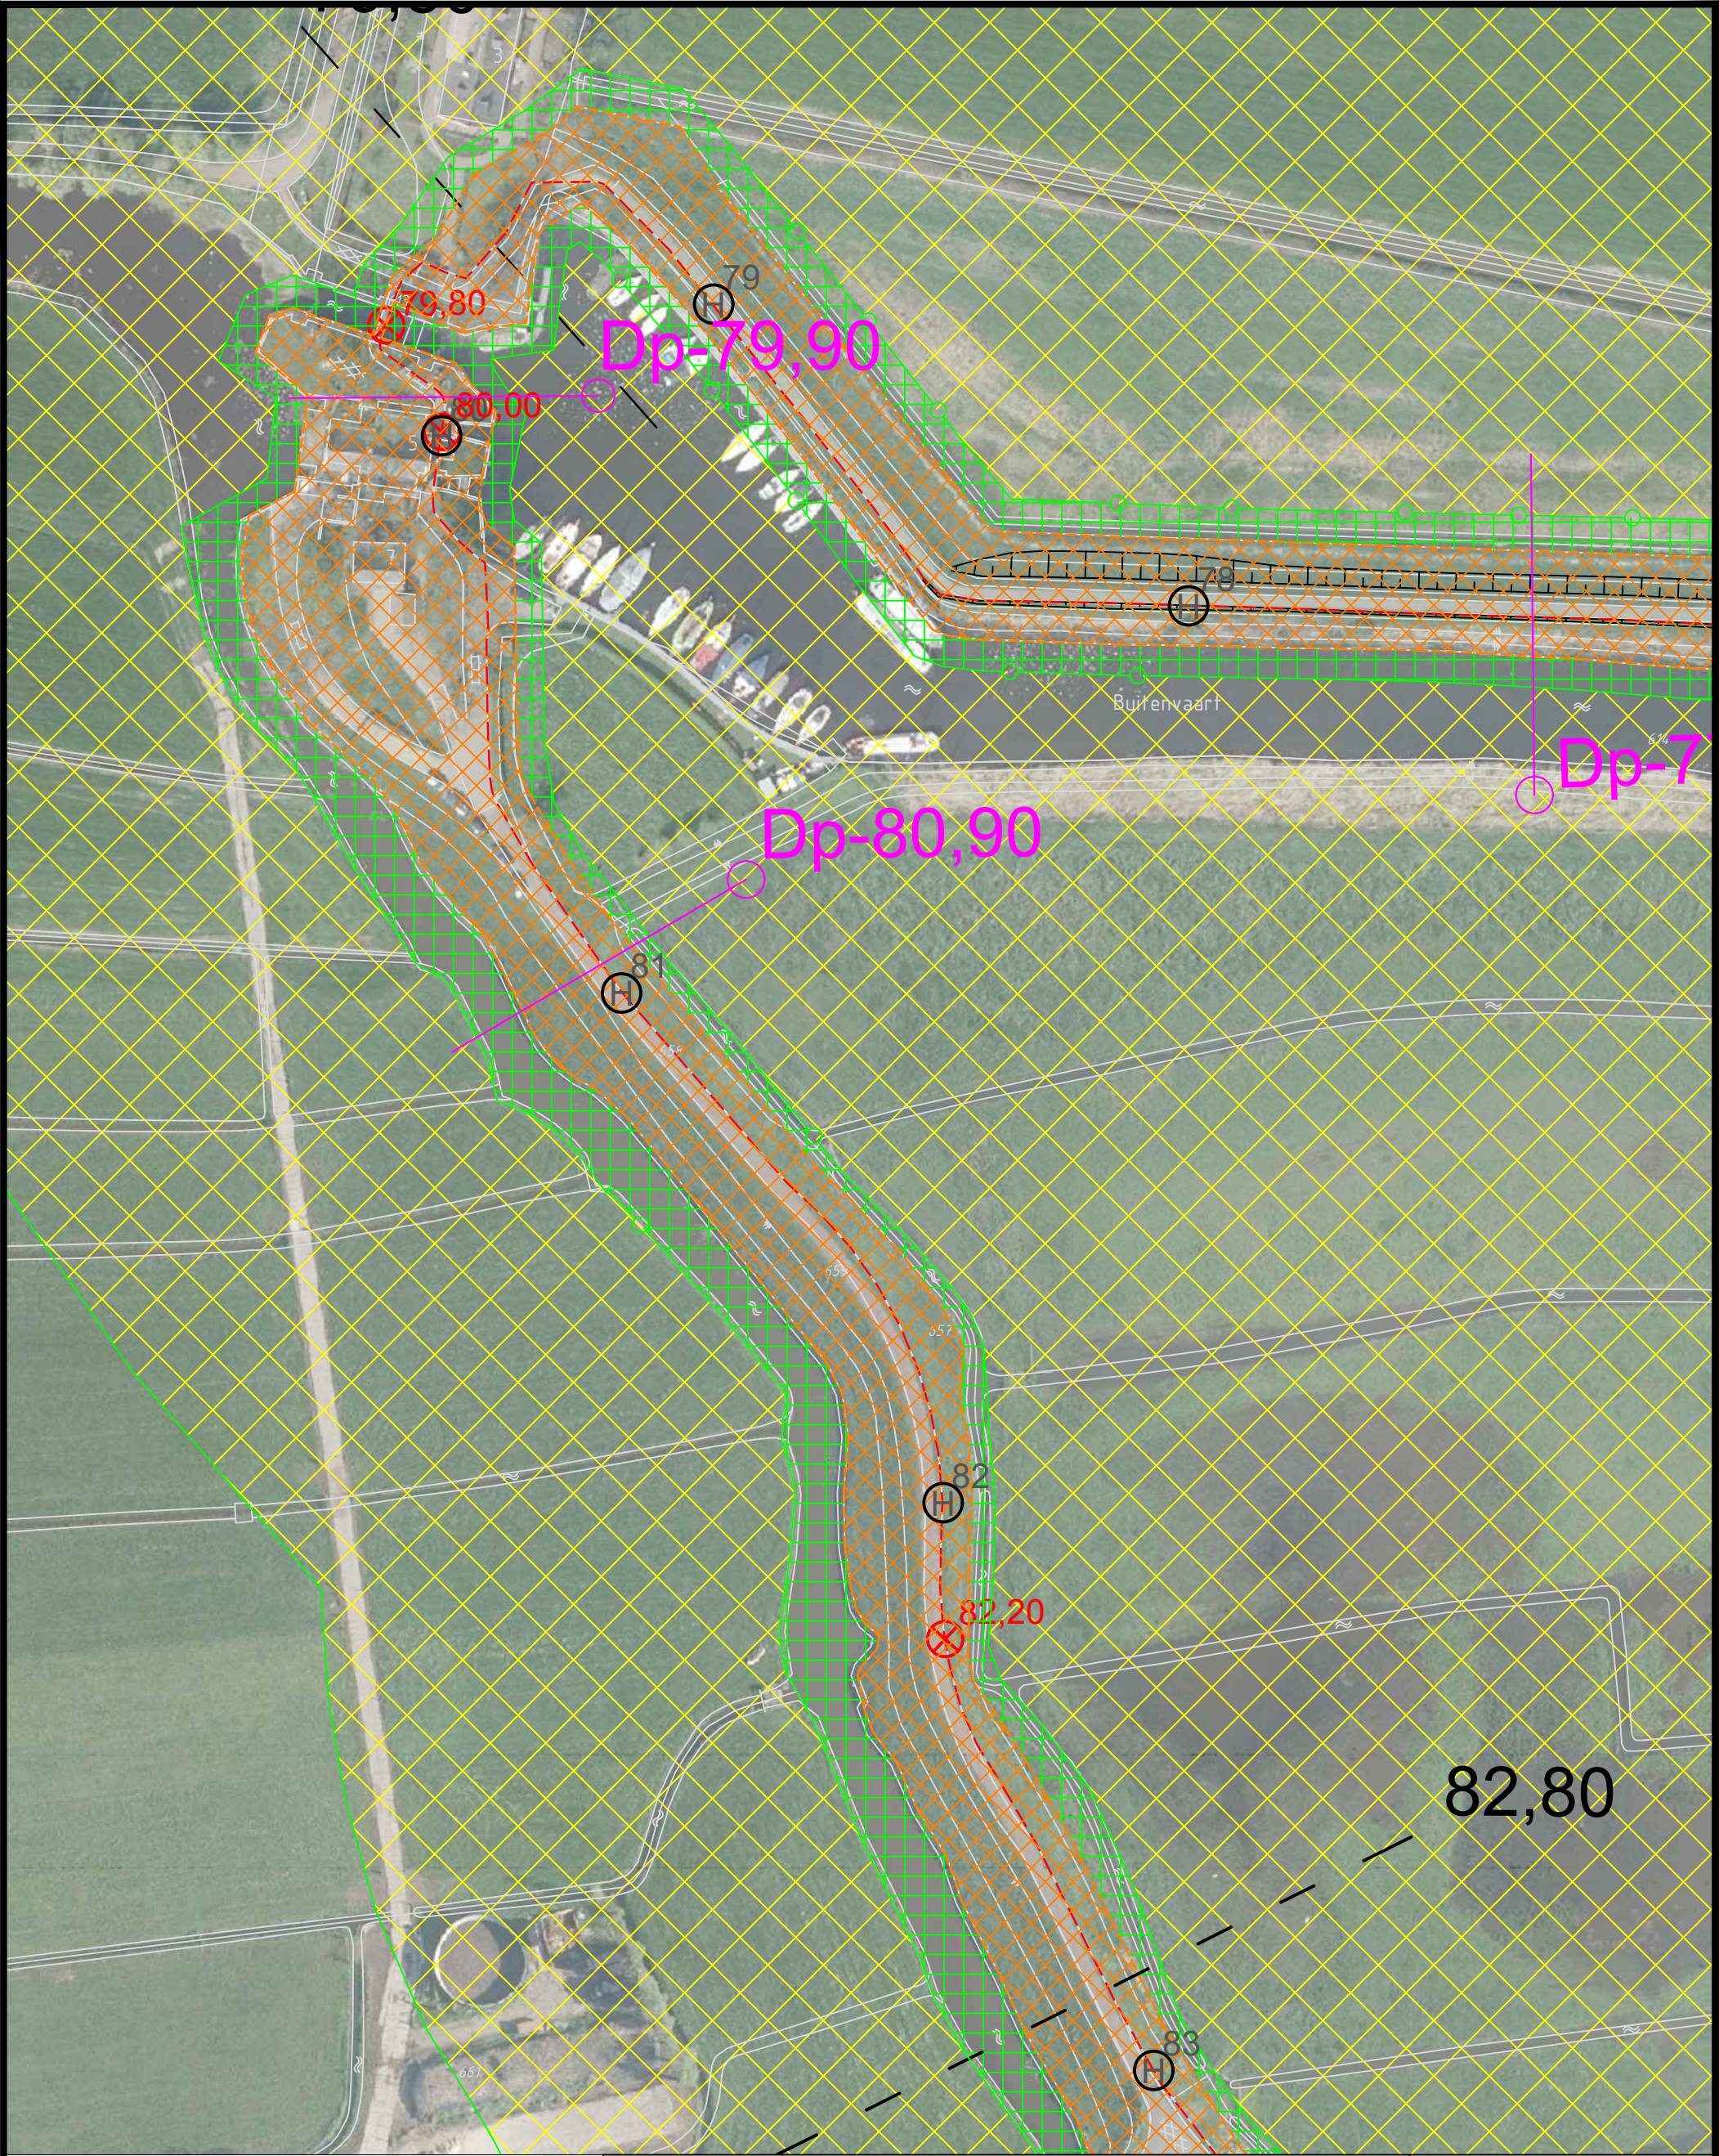

Legger	
	Zone waterkering
	Beschermingszone A
	Beschermingszone B
	Referentielijn (buitenruinlijn)
	Dijklichaam
	Referentiepunten (hectometring)
	Kunstwerk
Beheer register	
	Maatgevend dwarsprofiel
	Ontwerp dijkverbetering
	Topografische ondergrond (GBKN)
	Dijkvakgrens
	Damwand



waterschap
vallei en veluwe

Steenbokstraat 10
postbus 4242
7320 AC Apeldoorn
tel.: 055 527 2911
fax: 055 527 2704
www.vallei-veluwe.nl


Project: **Legger van de regionale waterkering
Westelijke Eemkades**

Omschr.: Situatiekaart WEK_S_23

Getekend : H.Anwar
Datum
Inzage : 15-04-2019
Vastgesteld : 01-02-2022

Schaal : 1:1000
Locatie code :

Formaat:	Blad:
A3	23 van 60

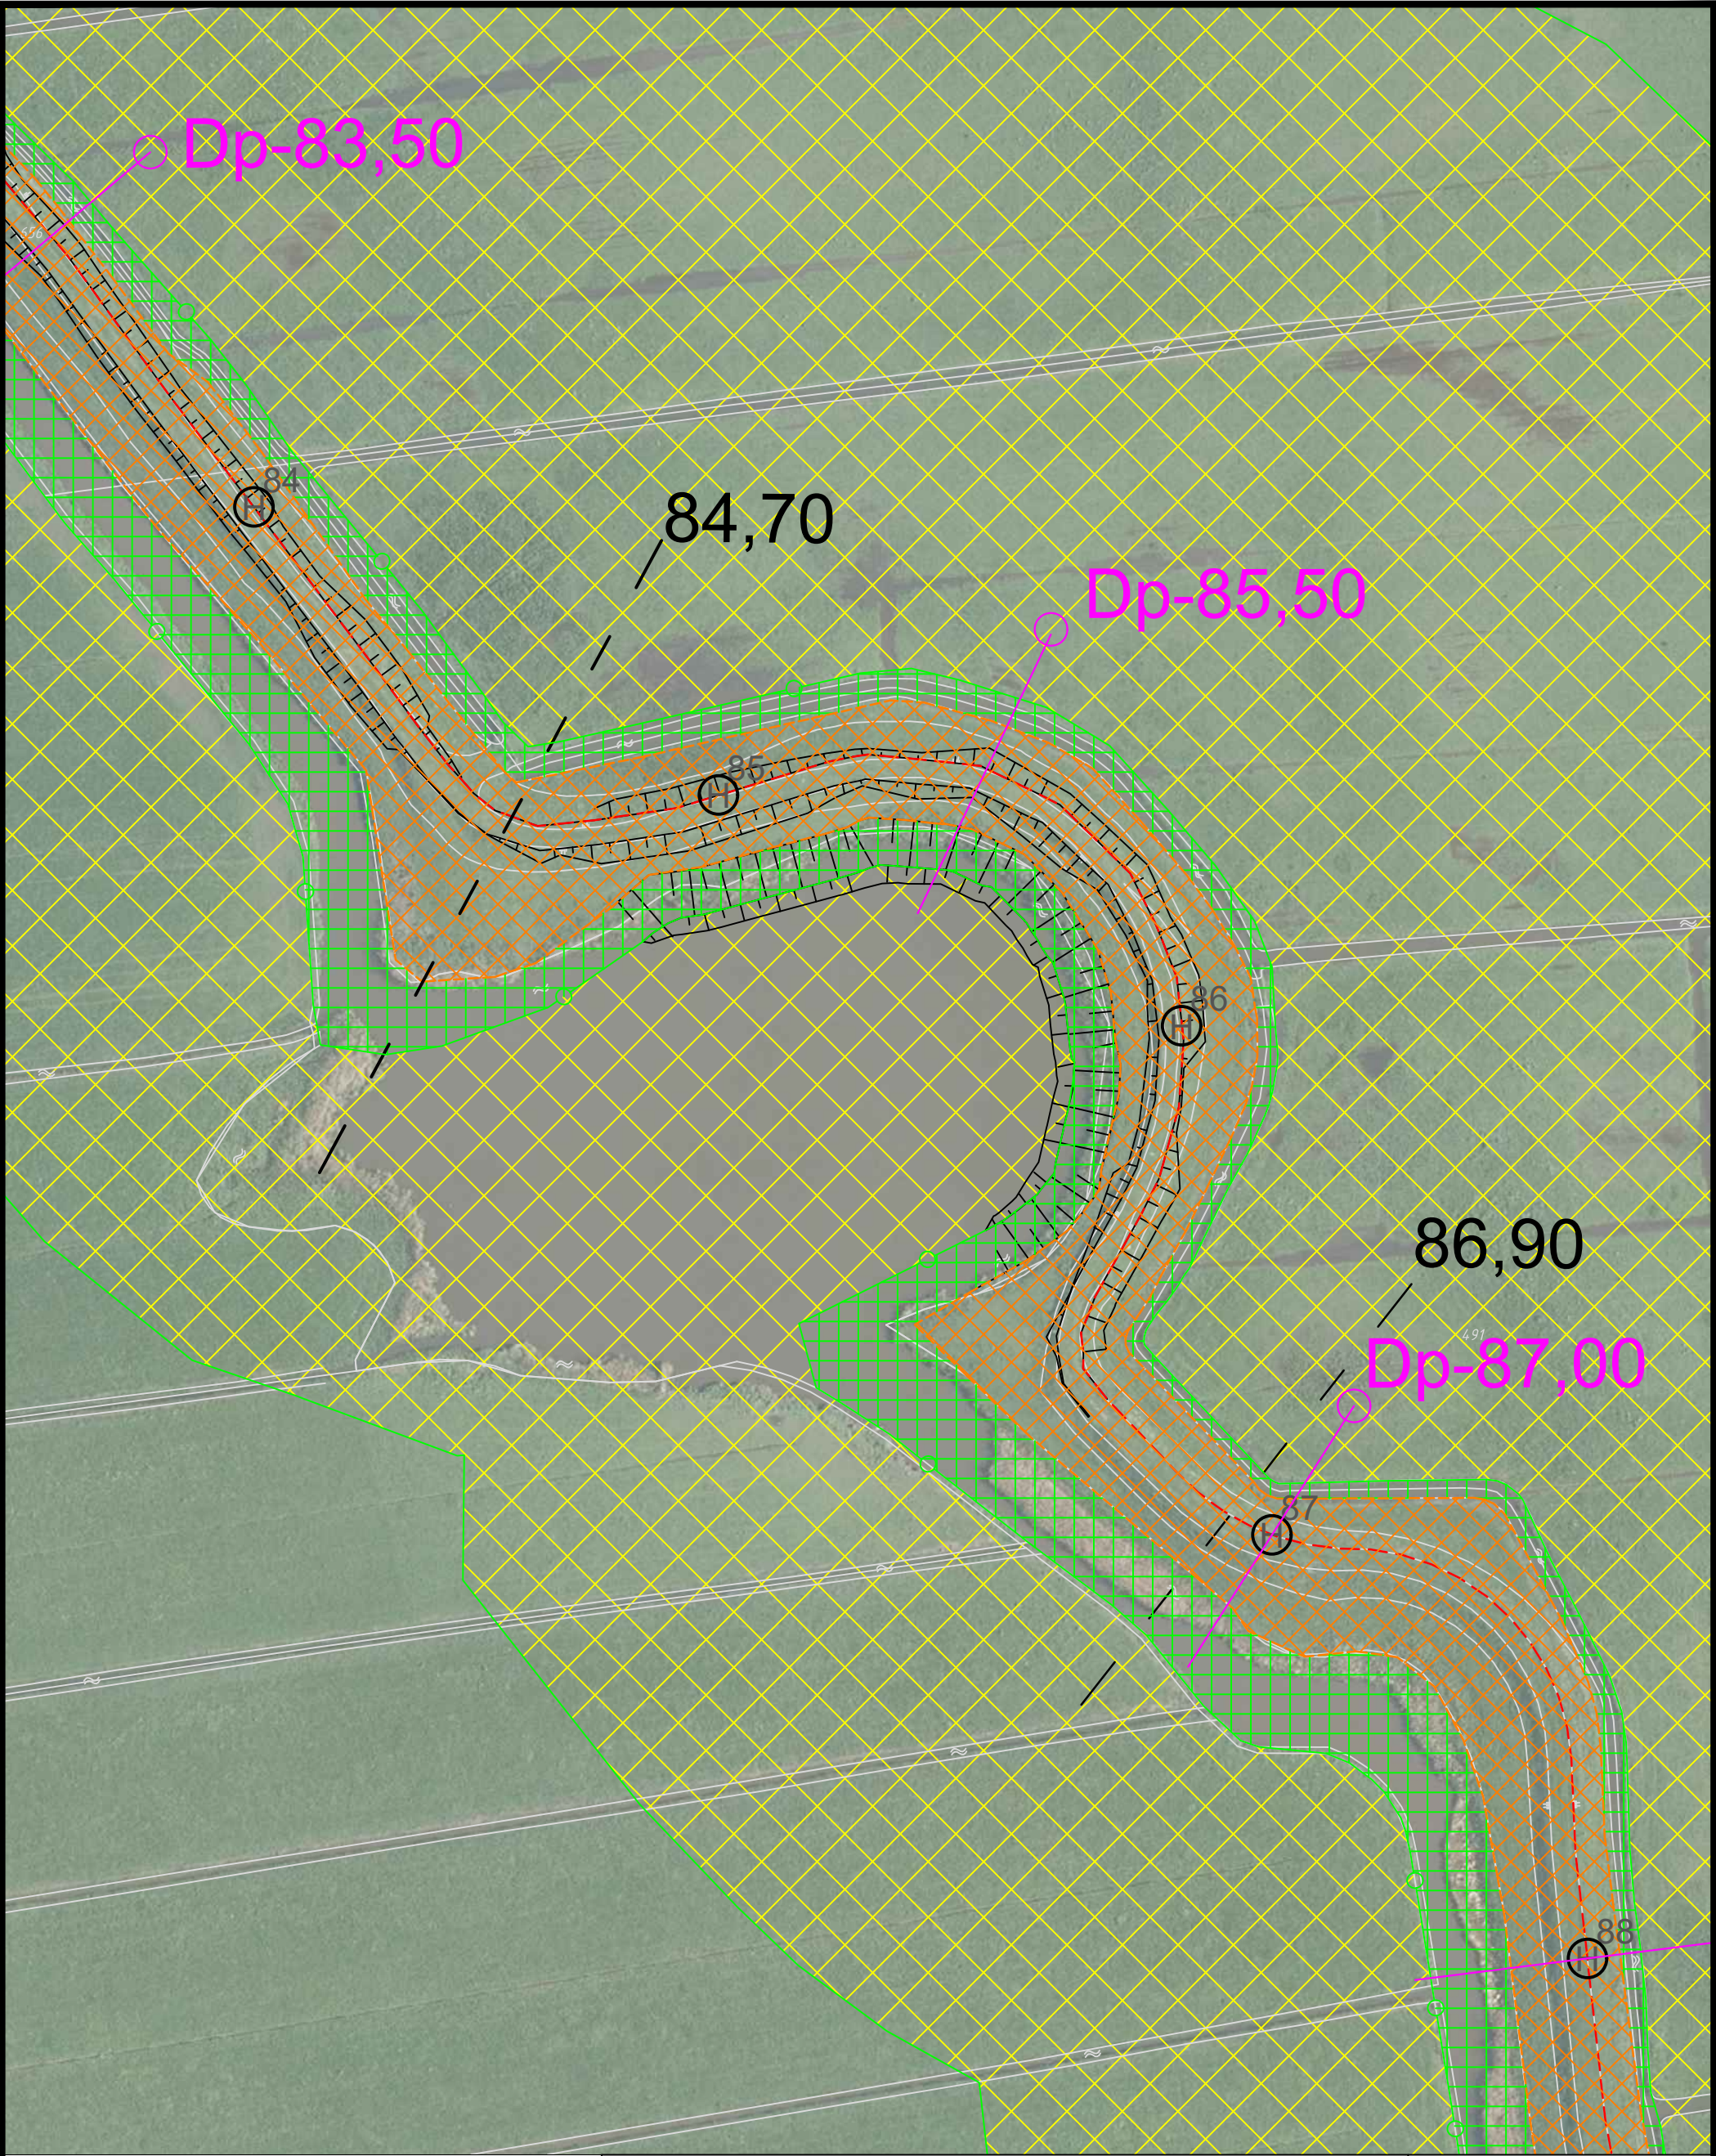

Legger	
	Maatgevend dwarsprofiel
	Ontwerp dijkverbetering
	Topografische ondergrond (GBKN)
	Dijkvakgrens
	Damwand
	Kernzone
	Beschermingszone A
	Beschermingszone B (150 m binnenwaarts, 150 m buitenwaarts vanaf buitenruinlijn)
	Referentiepunten (hectometerring)
	Kunstwerk

		Steenbokstraat 10 postbus 4242 7320 AC Apeldoorn tel.: 055 527 2911 fax: 055 527 2704 www.vallei-veluwe.nl		Getekend : H.Anwar	
Project: Legger van de regionale waterkering Westelijke Eemkades		Datum Inzage : 15-04-2019		Vastgesteld : 01-02-2022	
Omschr.: Situatiekaart WEK_S_24		Schaal : 1:1000		Locatie code :	
		Formaat: A3		Blad: 24 van 60	



Legger	
	Zone waterkering
	Beschermingszone
	Referentielijn (buitenruinlijn)
	Dijklichaam
	Referentiepunten(hectometring)
	Kunstwerk
	Kernzone
	Beschermingszone A
	Beschermingszone B (150 m kernzone, 150 m buitenzone vanaf buitenruin)
Beheer register	
	Maatgevend dwarsprofiel
	Ontwerp dijkverbetering
	Topografische ondergrond (GBKN)
	Dijkvakgrens
	Damwand



waterschap
**vallei en
veluwe**

Steenbokstraat 10
postbus 4242
7320 AC Apeldoorn
tel.: 055 527 2911
fax: 055 527 2704
www.vallei-veluwe.nl

Project: **Legger van de regionale waterkering
Westelijke Eemkades**

Omschr.: Situatiekaart WEK_S_26

Getekend : H.Anwar
Datum
Inzage : 15-04-2019
Vastgesteld : 01-02-2022

Schaal : 1:1000
Locatie code :

Formaat:	Blad:
A3	26 van 60



Legger	
	Zone waterkering
	Beschermingszone
	Referentielijn (buitenruinlijn)
	Dijklichaam
	Referentiepunten (hectometring)
	Kunstwerk
	Kernzone
	Beschermingszone A
	Beschermingszone B (150 m binnenwaarts, 150 m buitenwaarts vanaf buitenruinlijn)
Beheer register	
	Maatgevend dwarsprofiel
	Ontwerp dijkverbetering
	Topografische ondergrond (GBKN)
	Dijkvakgrens
	Damwand



waterschap
**vallei en
veluwe**

Steenbokstraat 10
postbus 4242
7320 AC Apeldoorn
tel.: 055 527 2911
fax: 055 527 2704
www.vallei-veluwe.nl


Getekend : H.Anwar
Datum
Inzage : 15-04-2019
Vastgesteld : 01-02-2022

Project: **Legger van de regionale waterkering
Westelijke Eemkades**

Schaal : 1:1000
Locatie code :

Omschr.: Situatiekaart WEK_S_27

Formaat: A3
Blad: 27 van 60

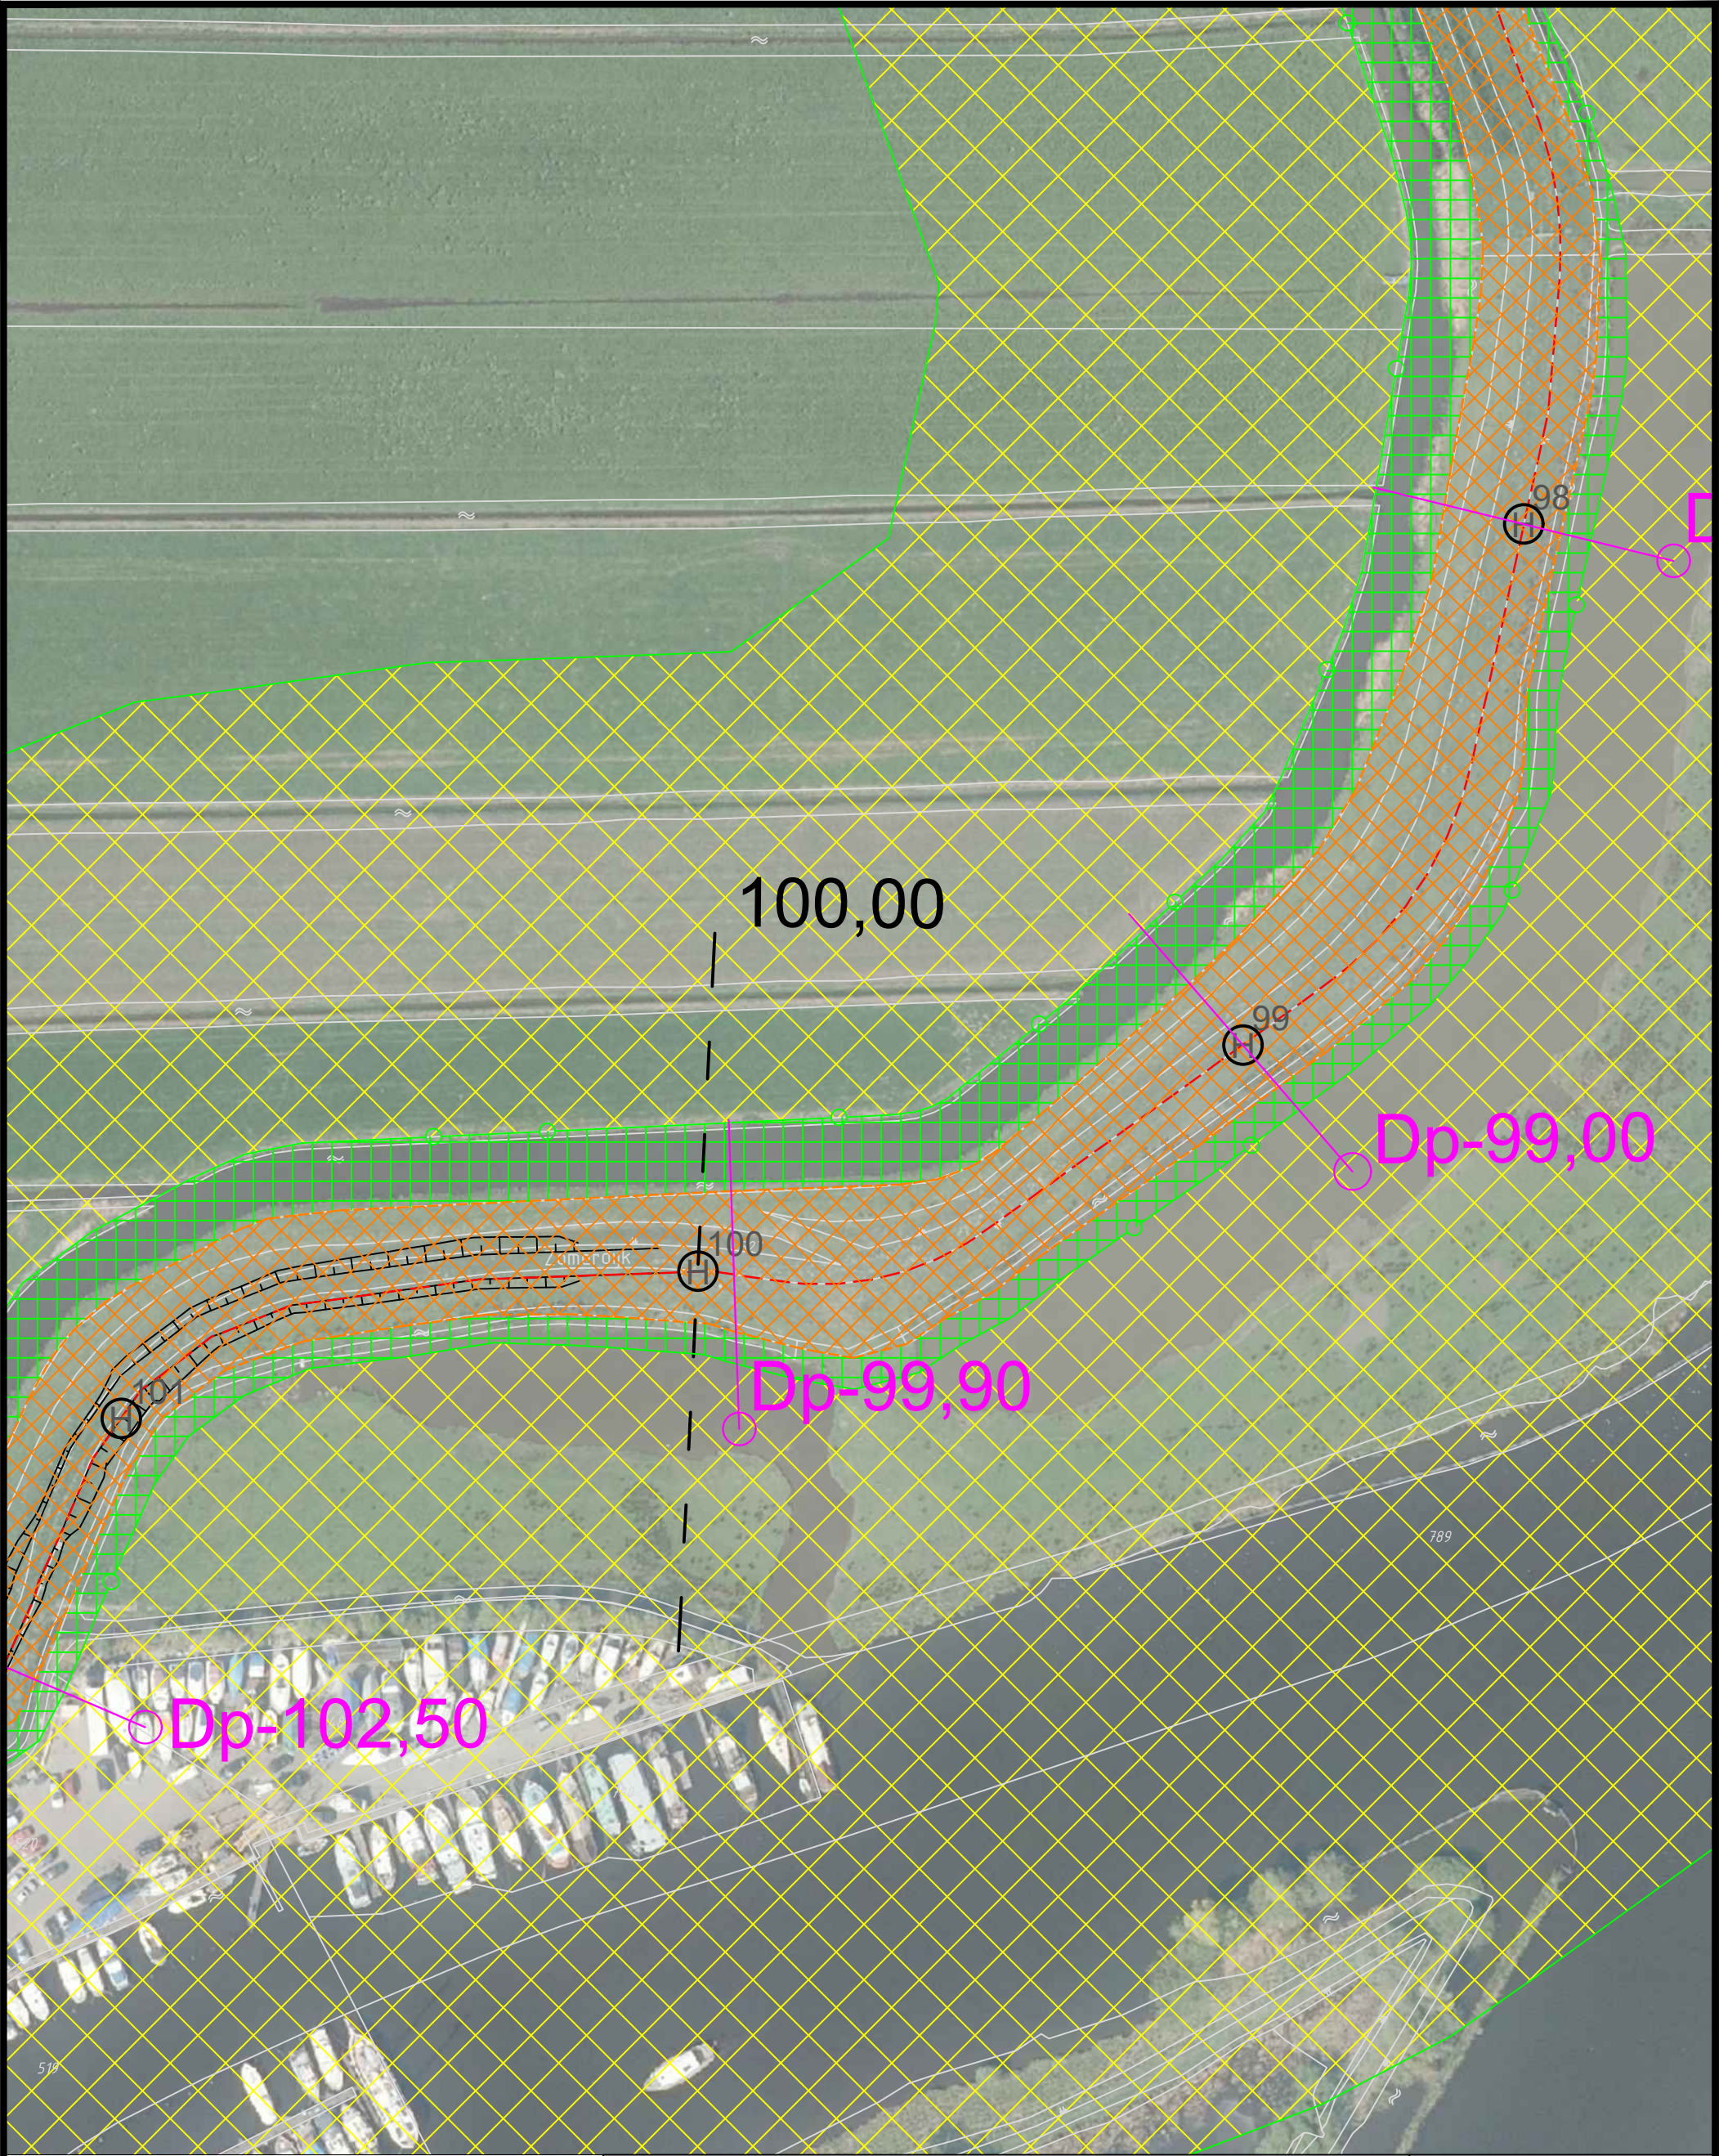

Legger	
	Zone waterkering
	Beschermingszone
	Referentielijn (buitenruinlijn)
	Dijklichaam
	Referentiepunten (hectometering)
	Kunstwerk
	Maatgevend dwarsprofiel
	Ontwerp dijkverbetering
	Topografische ondergrond (GBKN)
	Dijkvakgrens
	Damwand



Steenbokstraat 10
postbus 4242
7320 AC Apeldoorn
tel.: 055 527 2911
fax: 055 527 2704
www.vallei-veluwe.nl


Getekend : H.Anwar
Datum
Inzage : 15-04-2019
Vastgesteld : 01-02-2022

Project: Legger van de regionale waterkering
Westelijke Eemkades

Schaal : 1:1000
Locatie code :

Omschr.: Situatiekaart WEK_S_28

Formaat:	Blad:
A3	28 van 60

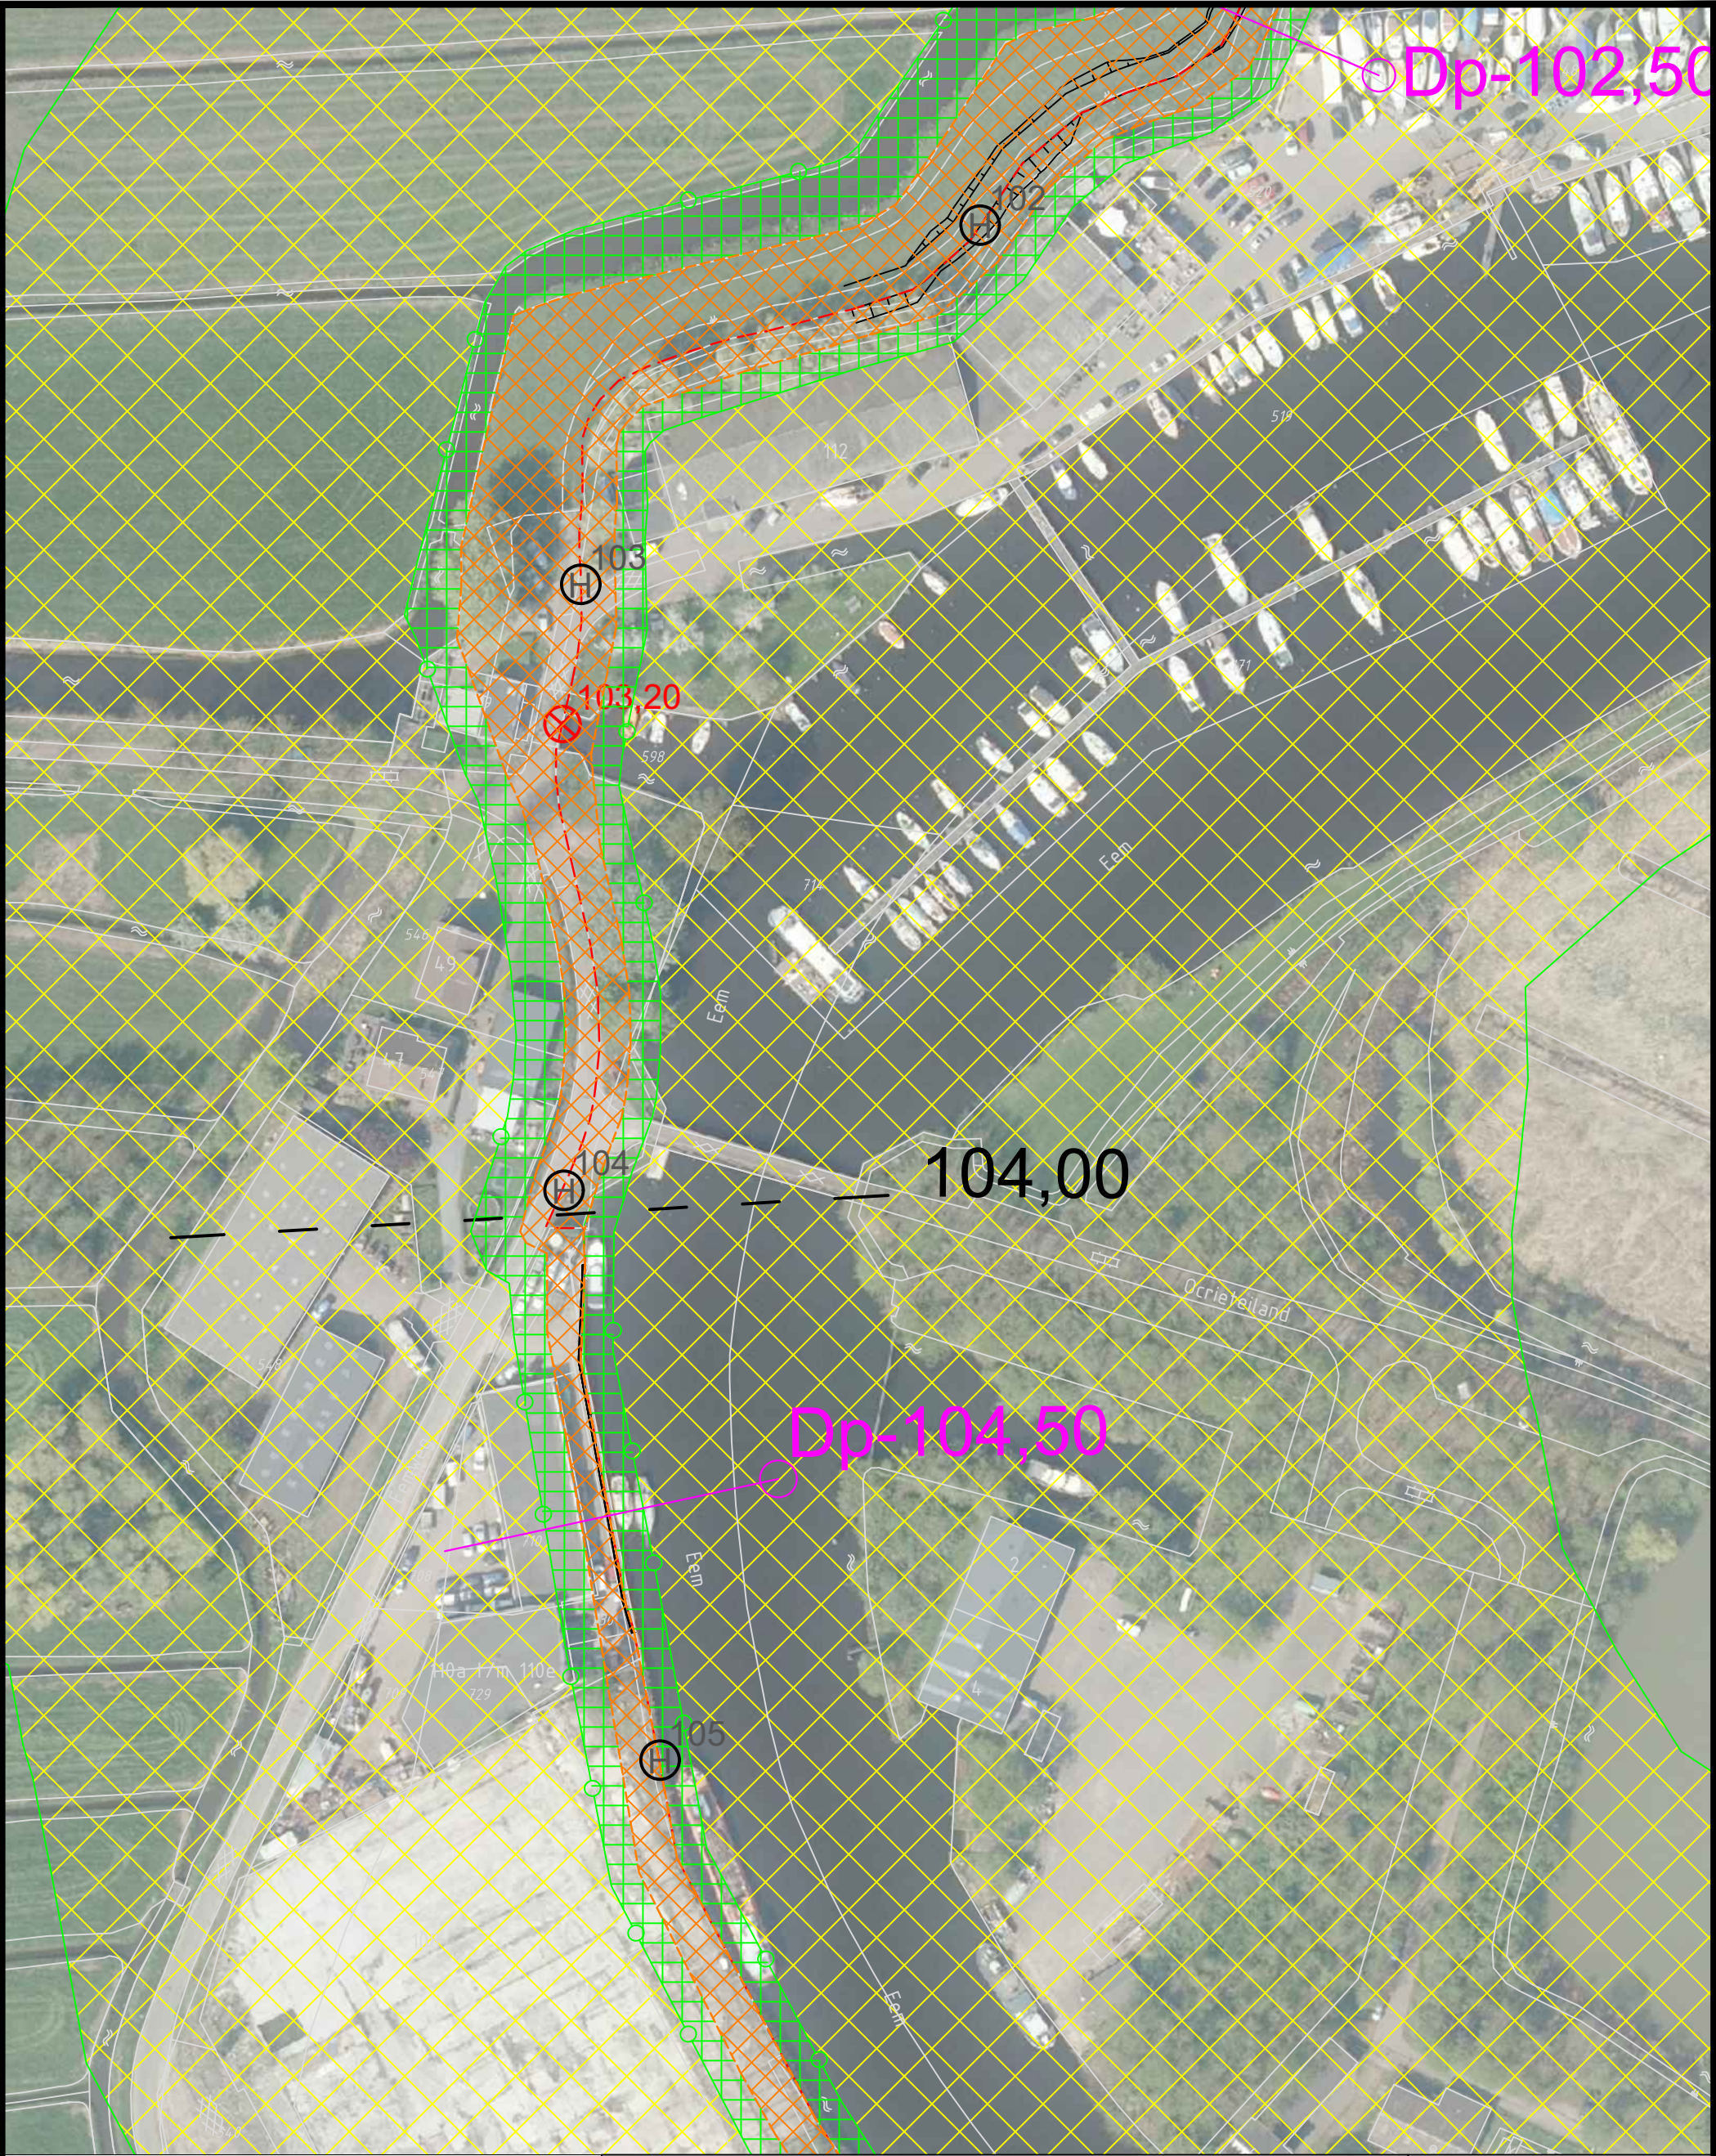

Legger	
	Zone waterkering
	Beschermszone A
	Beschermszone B
	Referentielijn (buitenruinlijn)
	Dijklichaam
	Referentiepunten (hectometring)
	Kunstwerk
Beheer register	
	Maatgevend dwarsprofiel
	Ontwerp dijkverbetering
	Topografische ondergrond (GBKN)
	Dijkvakgrens
	Damwand



waterschap
**vallei en
veluwe**

Steenbokstraat 10
postbus 4242
7320 AC Apeldoorn
tel.: 055 527 2911
fax: 055 527 2704
www.vallei-veluwe.nl


Project: **Legger van de regionale waterkering
Westelijke Eemkades**

Omschr.: Situatiekaart WEK_S_29

Getekend : H.Anwar
Datum
Inzage : 15-04-2019
Vastgesteld : 01-02-2022

Schaal : 1:1000
Locatie code :

Formaat:	Blad:
A3	29 van 60

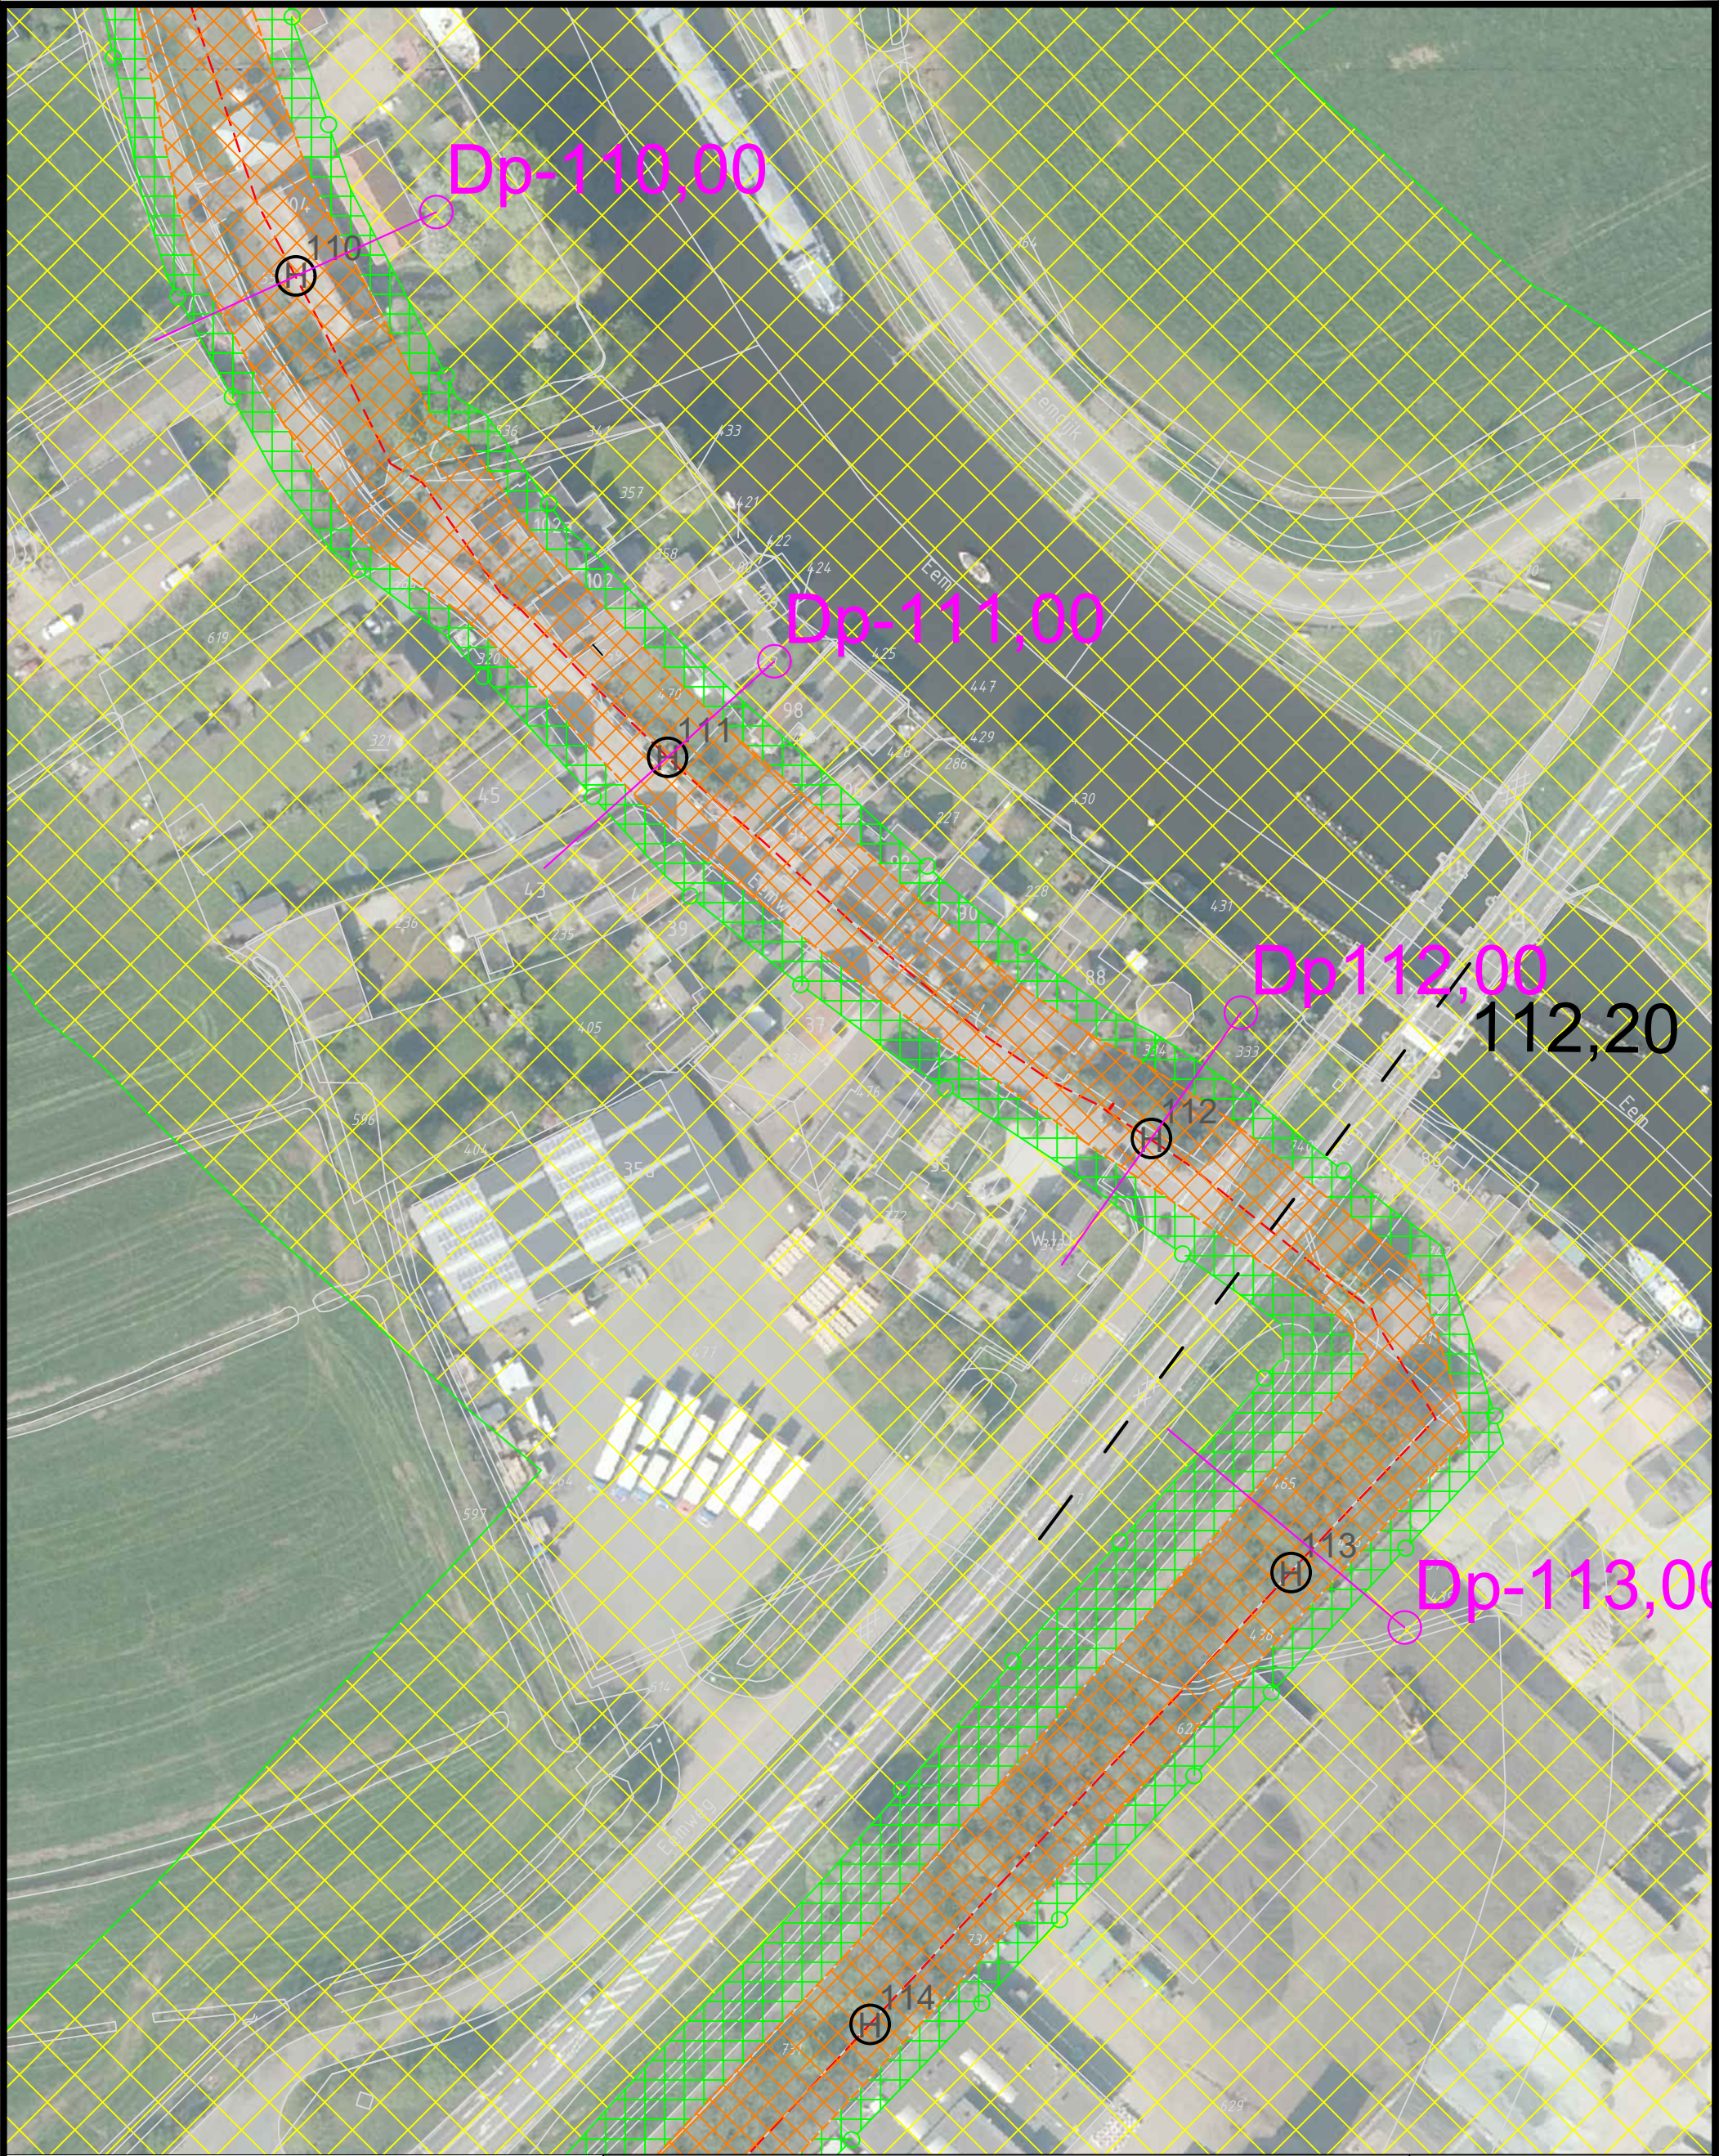

Legger	
	Zone waterkering
	Beschermingszone
	Referentielijn (buitenruinlijn)
	Dijklichaam
	Referentiepunten (hectometring)
	Kunstwerk
Beheer register	
	Maatgevend dwarsprofiel
	Ontwerp dijkverbetering
	Topografische ondergrond (GBKN)
	Dijkvakgrens
	Damwand



Steenbokstraat 10
postbus 4242
7320 AC Apeldoorn
tel.: 055 527 2911
fax: 055 527 2704
www.vallei-veluwe.nl


Getekend : H.Anwar
Datum
Inzage : 15-04-2019
Vastgesteld : 01-02-2022

Project: Legger van de regionale waterkering
Westelijke Eemkades

Schaal : 1:1000
Locatie code :

Omschr.: Situatiekaart WEK_S_31

Formaat: A3
Blad: 31 van 60

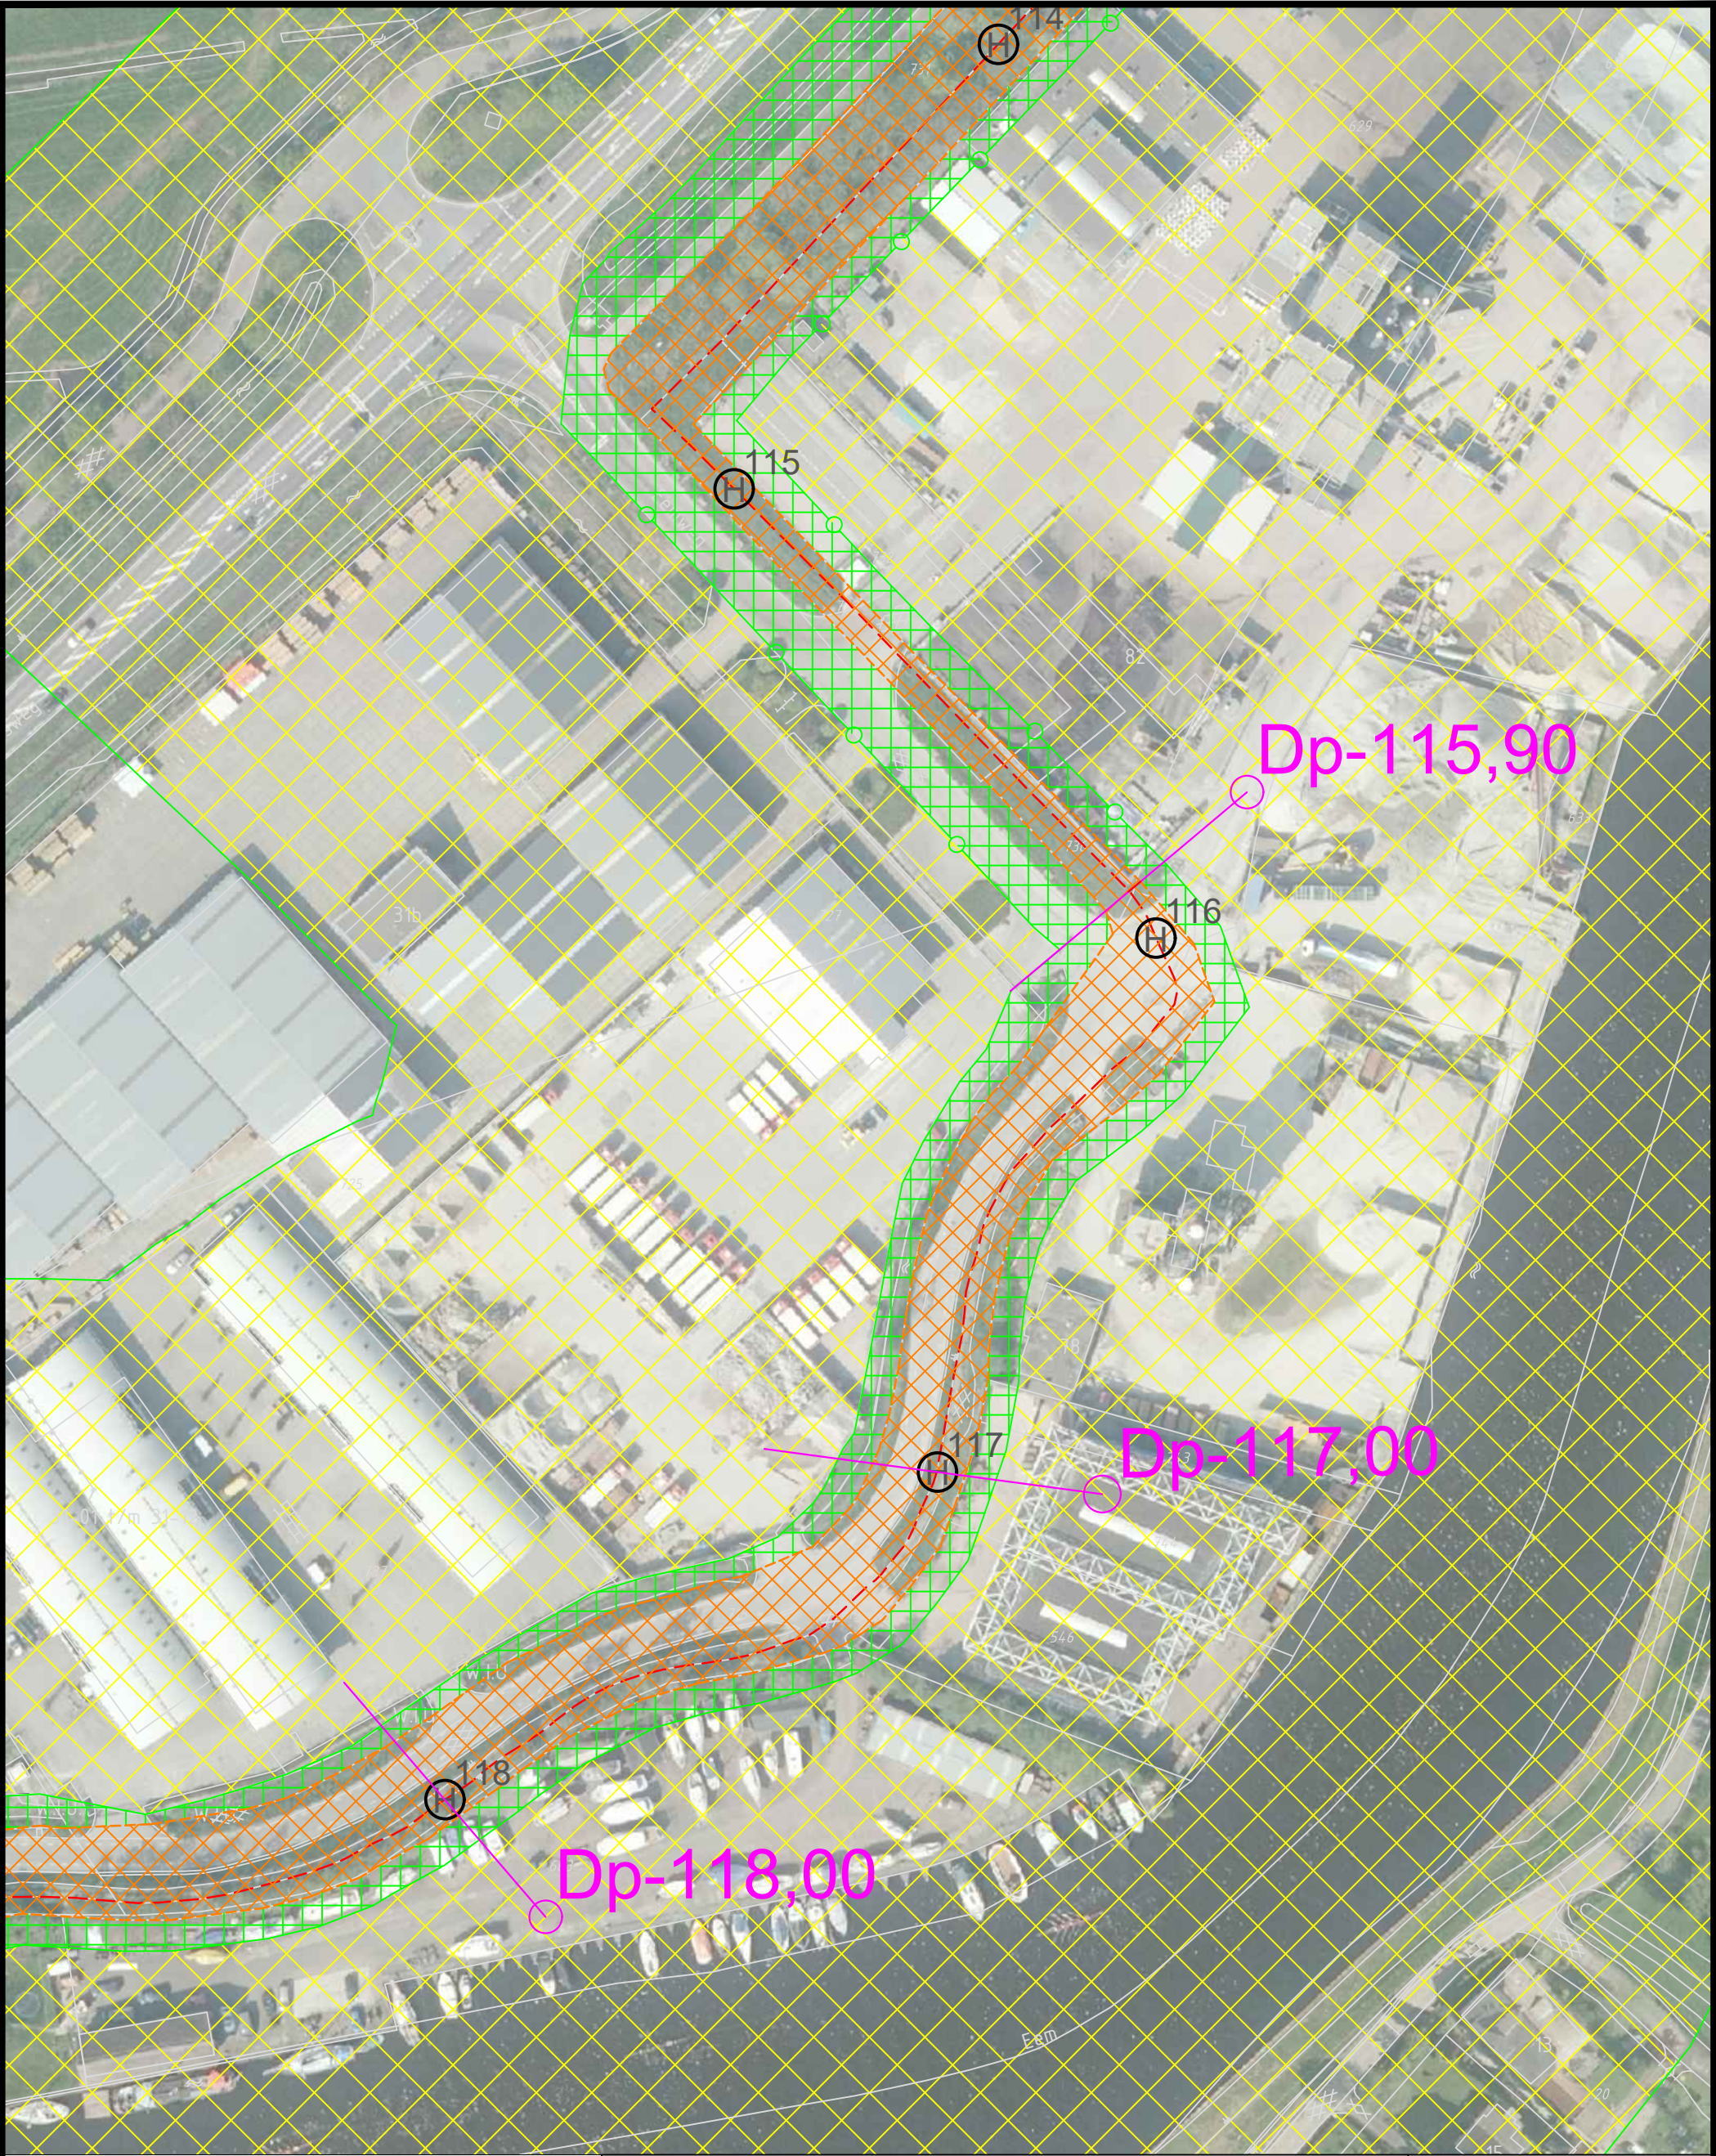

Legger	
	Zone waterkering
	Beschermszone
	Referentielijn (buitenruilijn)
	Dijkvakkant
	Referentiepunten(hectometring)
	Kunstwerk
	Kernzone
	Beschermszone A
	Beschermszone B (150 m buitenwaarts, 150 m binnewaarts vanaf buitenruilijn)
Beheer register	
	Maatgevend dwarsprofiel
	Ontwerp dijkverbetering
	Topografische ondergrond (GBKN)
	Dijkvakkant
	Damwand



waterschap
**vallei en
veluwe**

Steenbokstraat 10
postbus 4242
7320 AC Apeldoorn
tel.: 055 527 2911
fax: 055 527 2704
www.vallei-veluwe.nl


Getekend : H.Anwar
Datum
Inzage : 15-04-2019
Vastgesteld : 01-02-2022

Project: **Legger van de regionale waterkering
Westelijke Eemkades**

Schaal : 1:1000
Locatie code :

Omschr.: Situatiekaart WEK_S_32

Formaat: **A3**
Blad: **32 van 60**

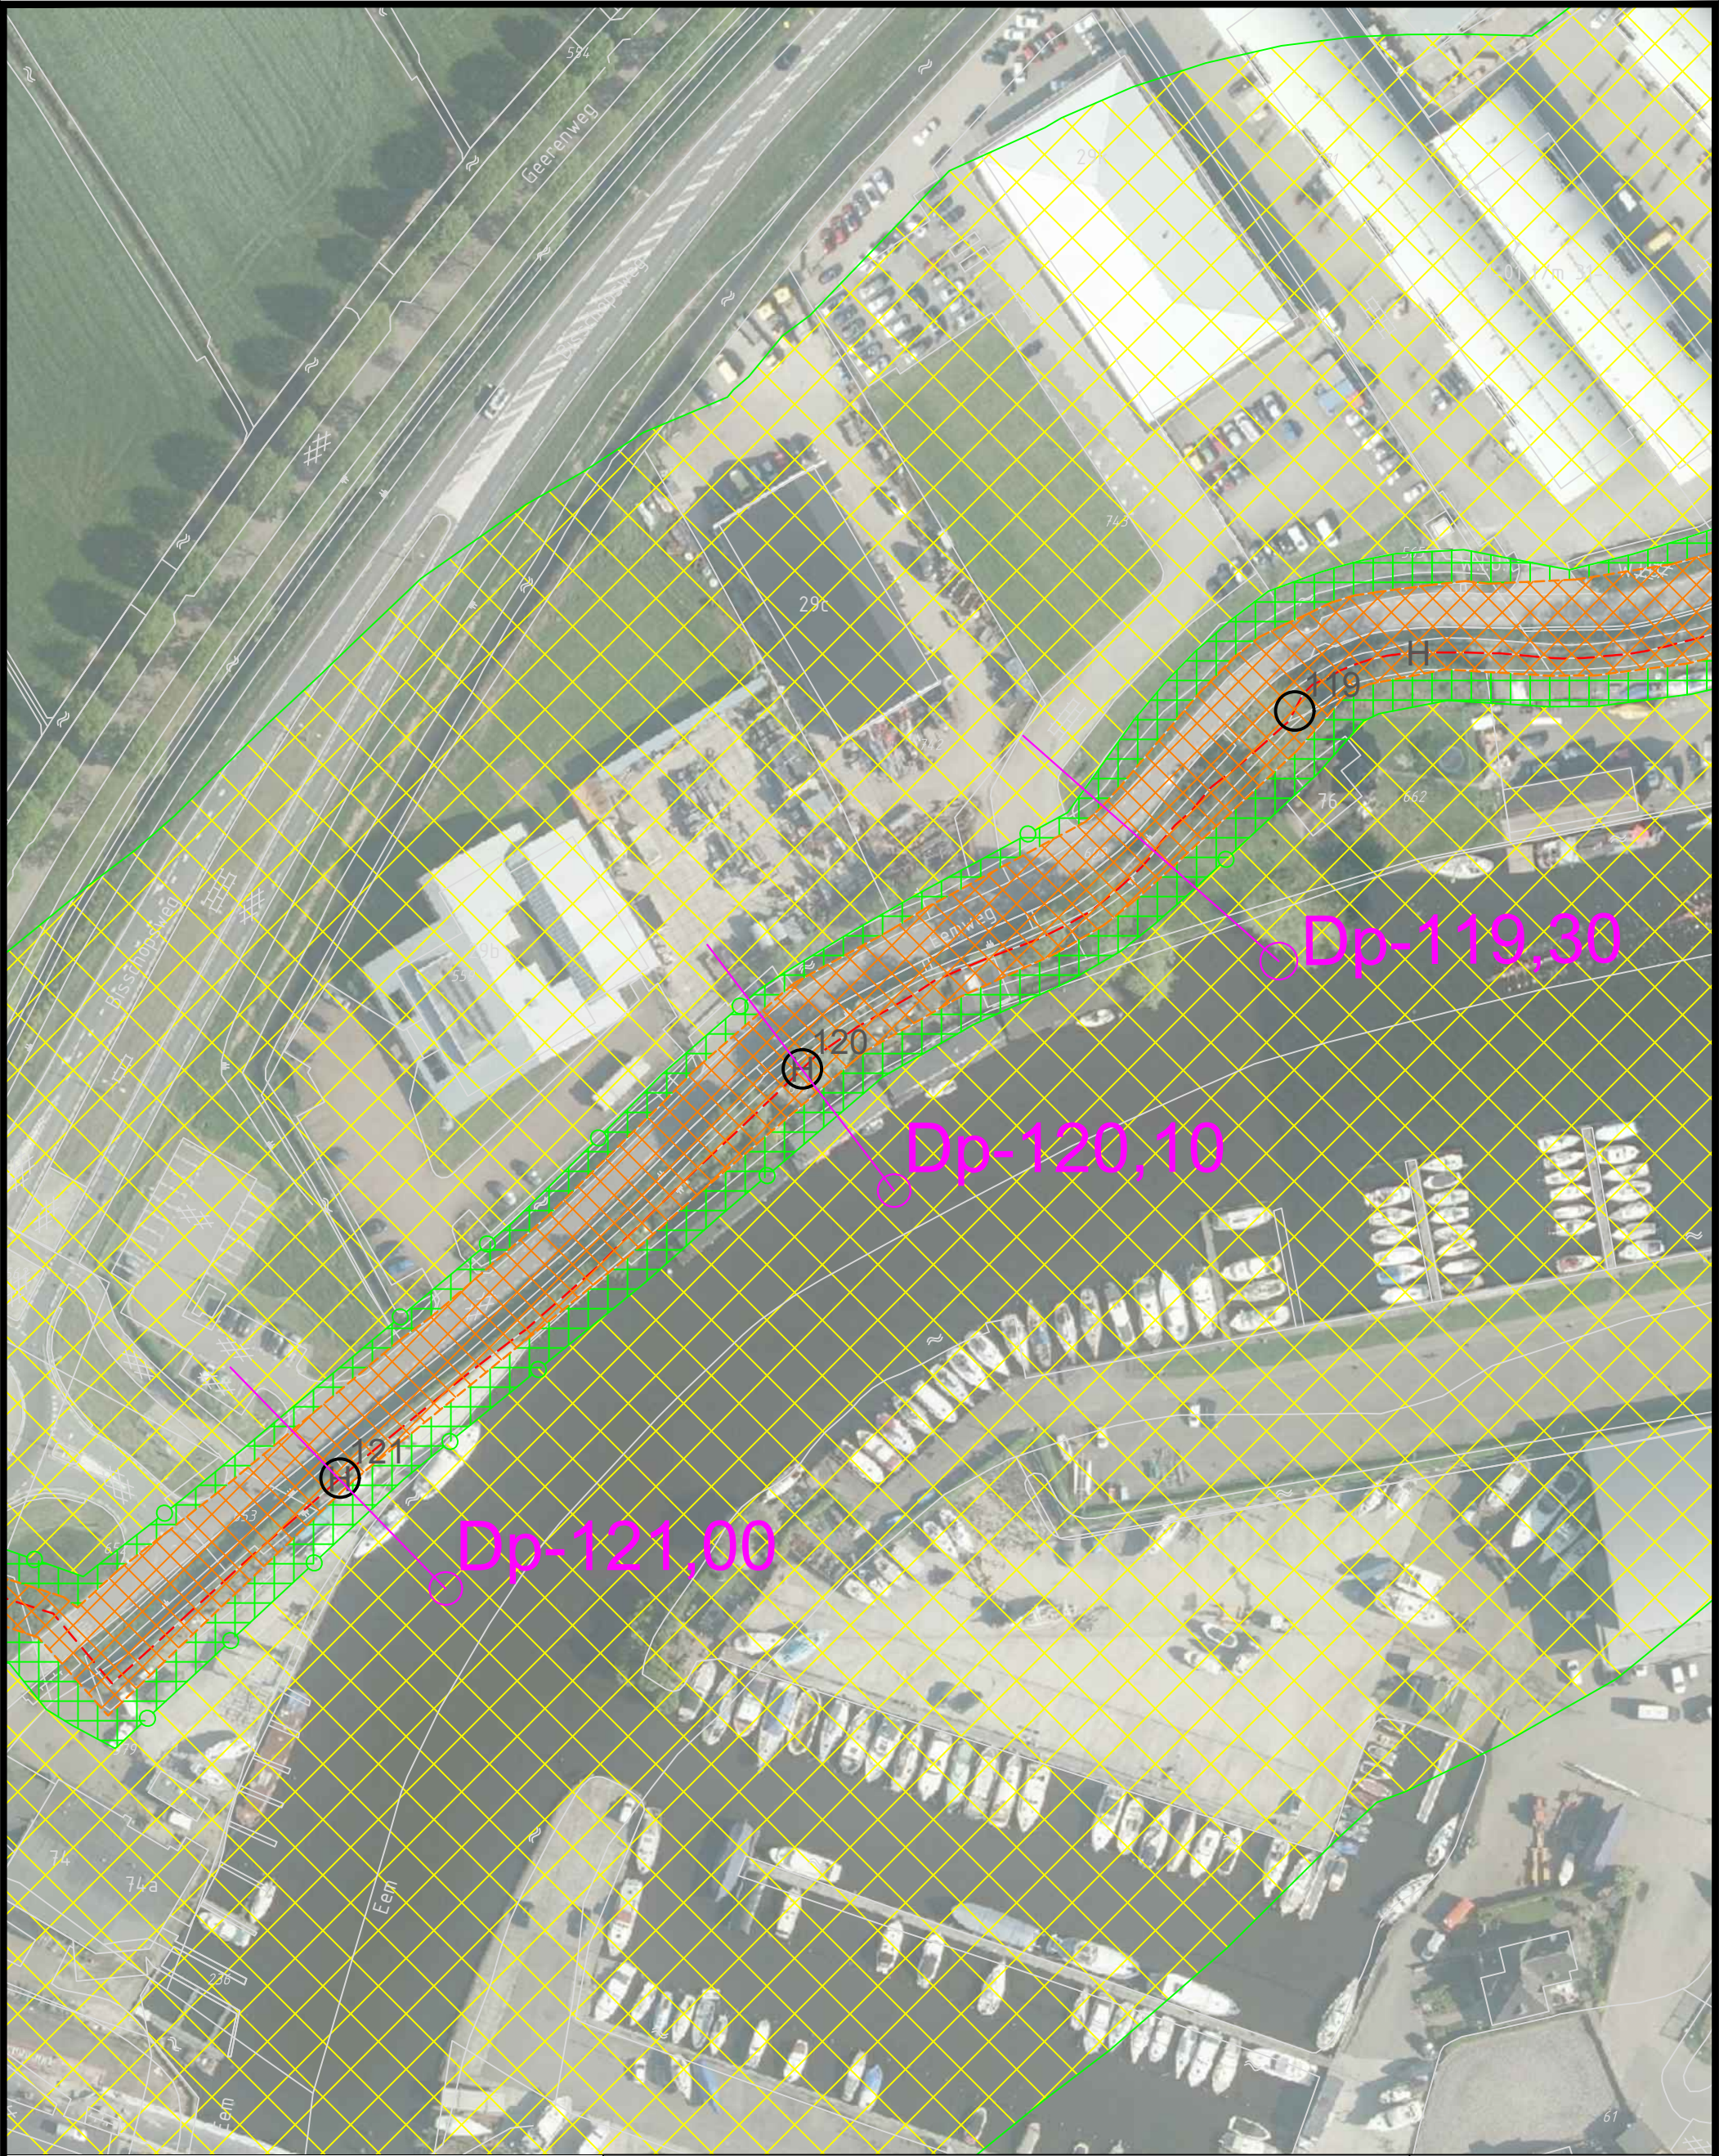

Legger	
	Zone waterkering
	Bescheringszone
	Referentielijn (buitenruinlijn)
	Dijklichaam
	Referentiepunten(hectometring)
	Kunstwerk
Beheer register	
	Maatgevend dwarsprofiel
	Ontwerp dijkverbetering
	Topografische ondergrond (GBKN)
	Dijkvakgrens
	Damwand



Steenbokstraat 10
postbus 4242
7320 AC Apeldoorn
tel.: 055 527 2911
fax: 055 527 2704
www.vallei-veluwe.nl


Getekend : H.Anwar
Datum
Inzage : 15-04-2019
Vastgesteld : 01-02-2022

Project: Legger van de regionale waterkering
Westelijke Eemkades

Schaal : 1:1000
Locatie code :

Omschr.: Situatiekaart WEK_S_33

Formaat: A3
Blad: 33 van 60

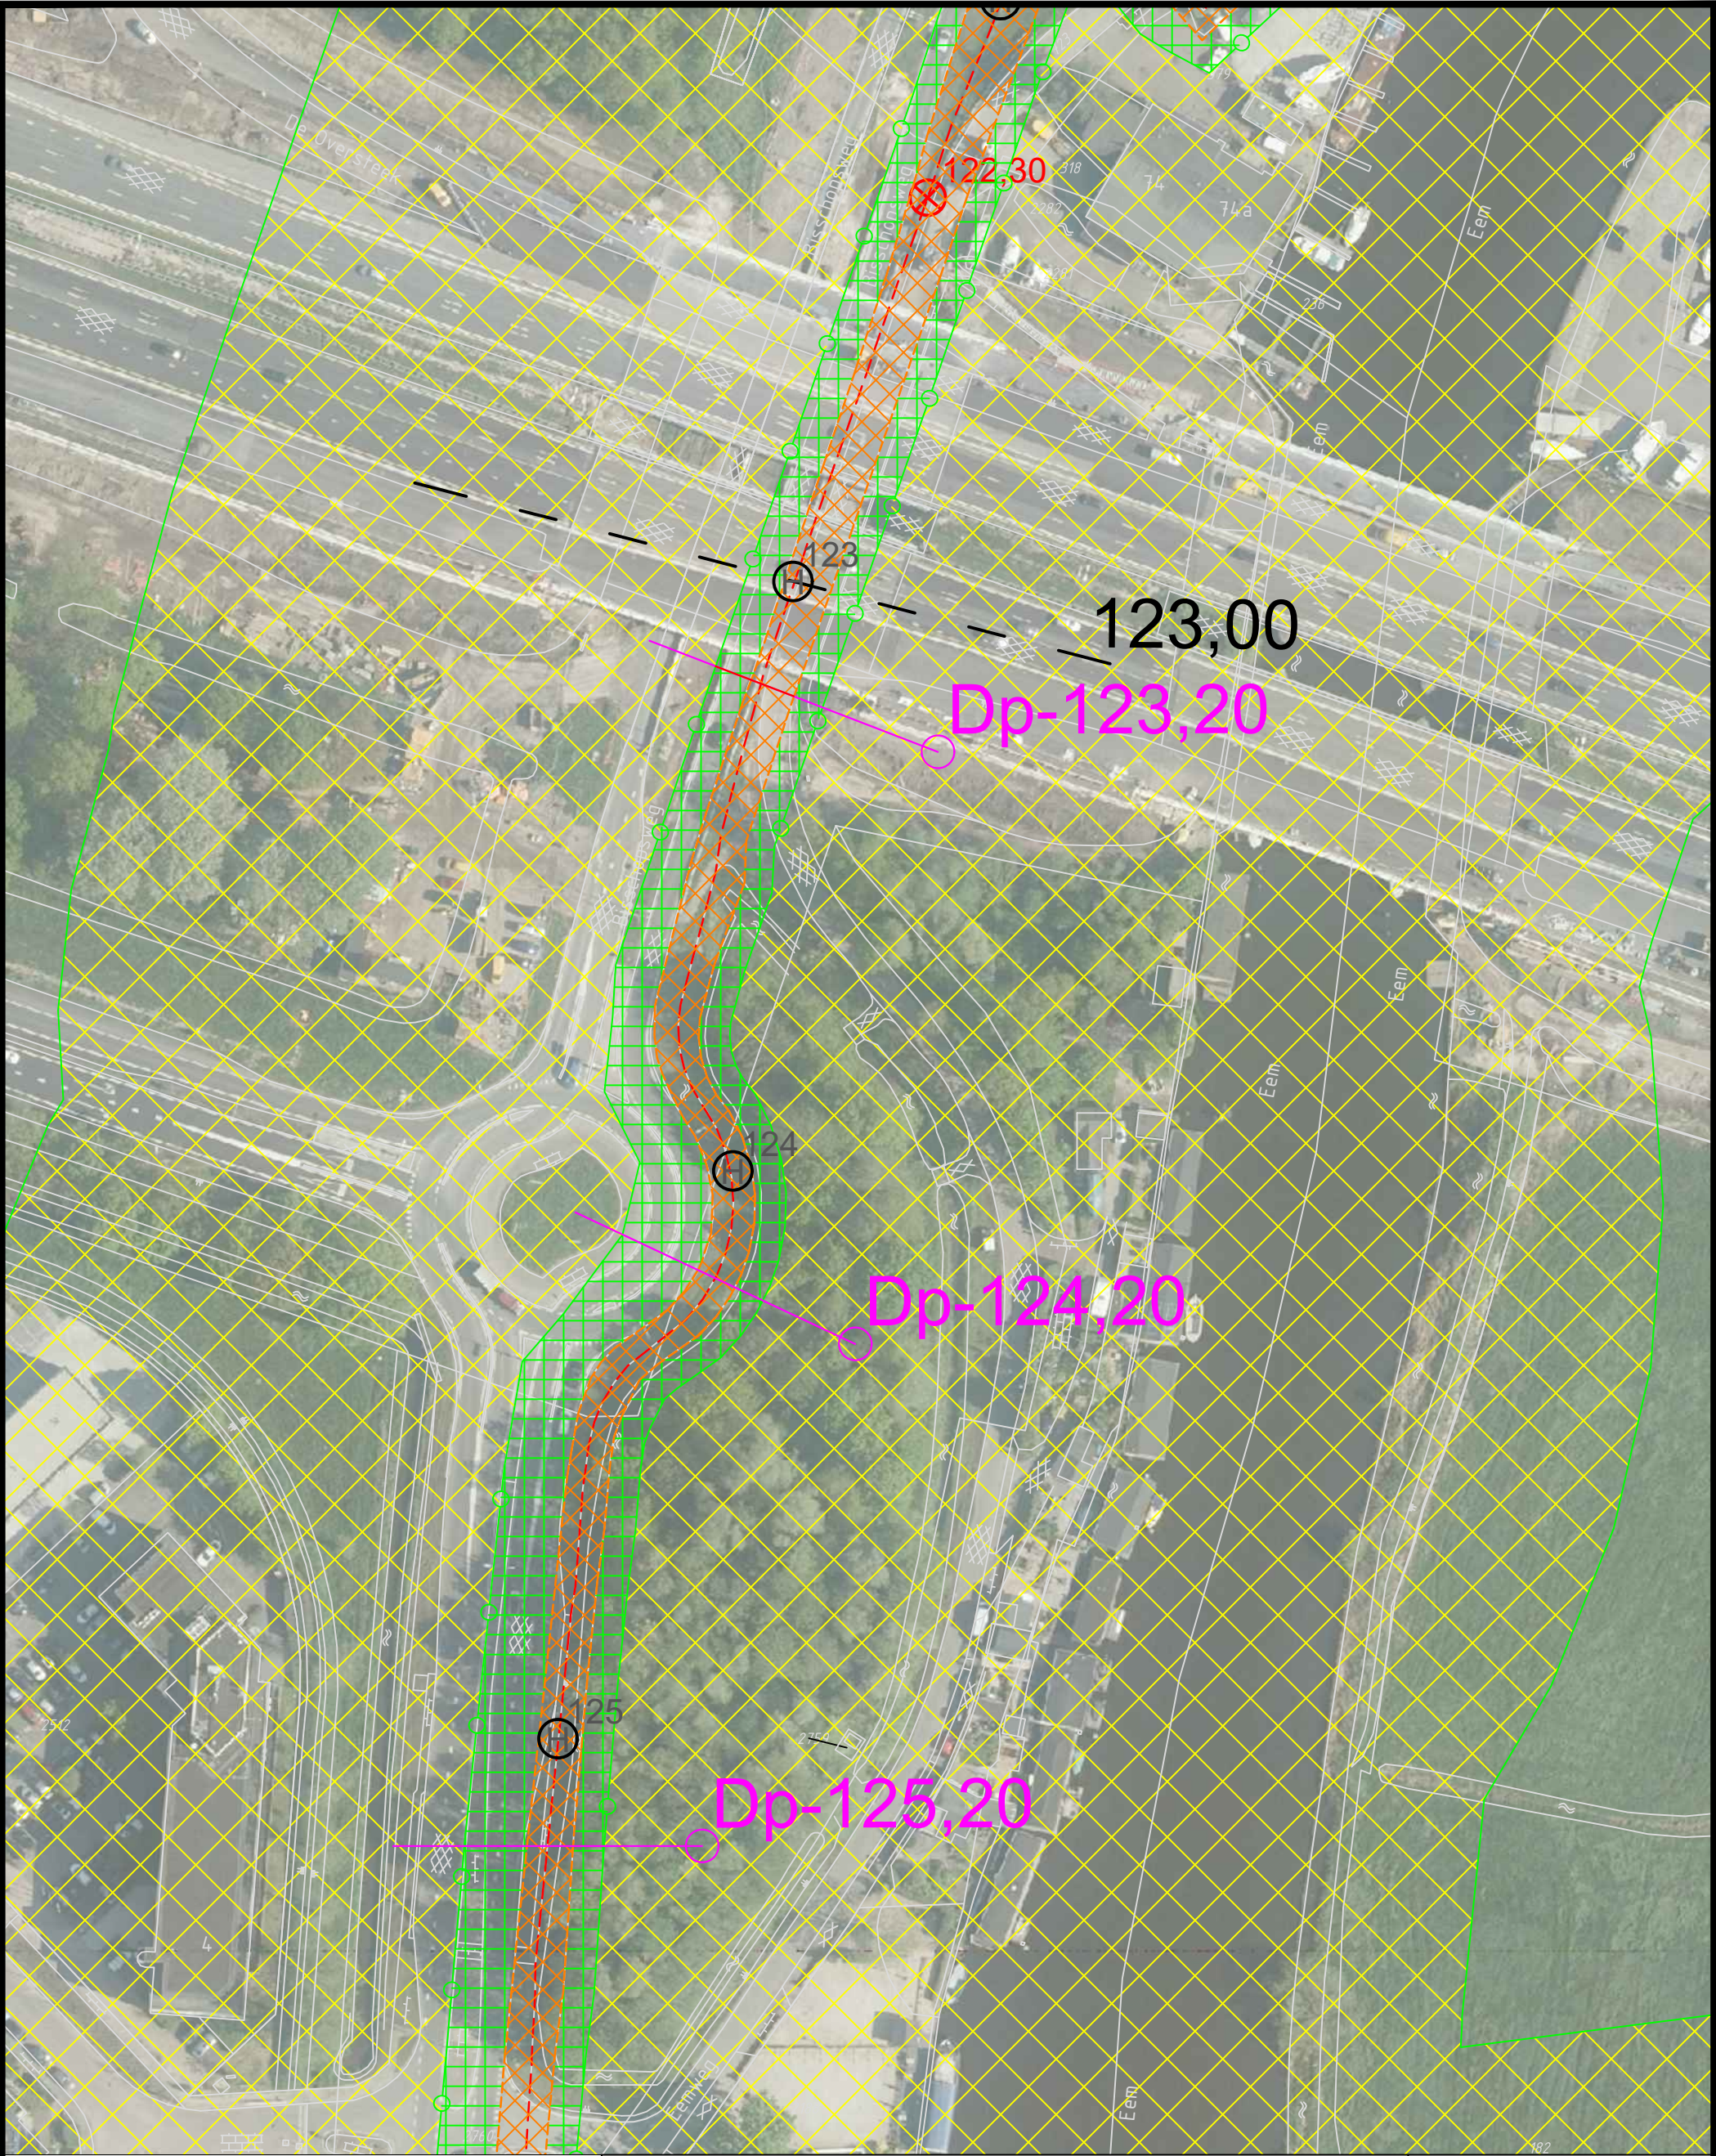

Legger	
	Zone waterkering
	Beschermingszone
	Referentielijn (buitenruilijn)
	Dijklichaam
	Referentiepunten (hectometring)
	Kunstwerk
	Kernzone
	Beschermingszone A
	Beschermingszone B
(150 m binnenwaarts, 150 m buitenwaarts vanaf buitenruilijn)	
Beheer register	
	Maatgevend dwarsprofiel
	Ontwerp dijkverbetering
	Topografische ondergrond (GBKN)
	Dijkvakgrens
	Damwand



Steenbokstraat 10
postbus 4242
7320 AC Apeldoorn
tel.: 055 527 2911
fax: 055 527 2704
www.vallei-veluwe.nl


Getekend : H.Anwar
Datum
Inzage : 15-04-2019
Vastgesteld : 01-02-2022

Project: Legger van de regionale waterkering
Westelijke Eemkades

Schaal : 1:1000
Locatie code :

Omschr.: Situatiekaart WEK_S_34

Formaat: A3
Blad: 34 van 60

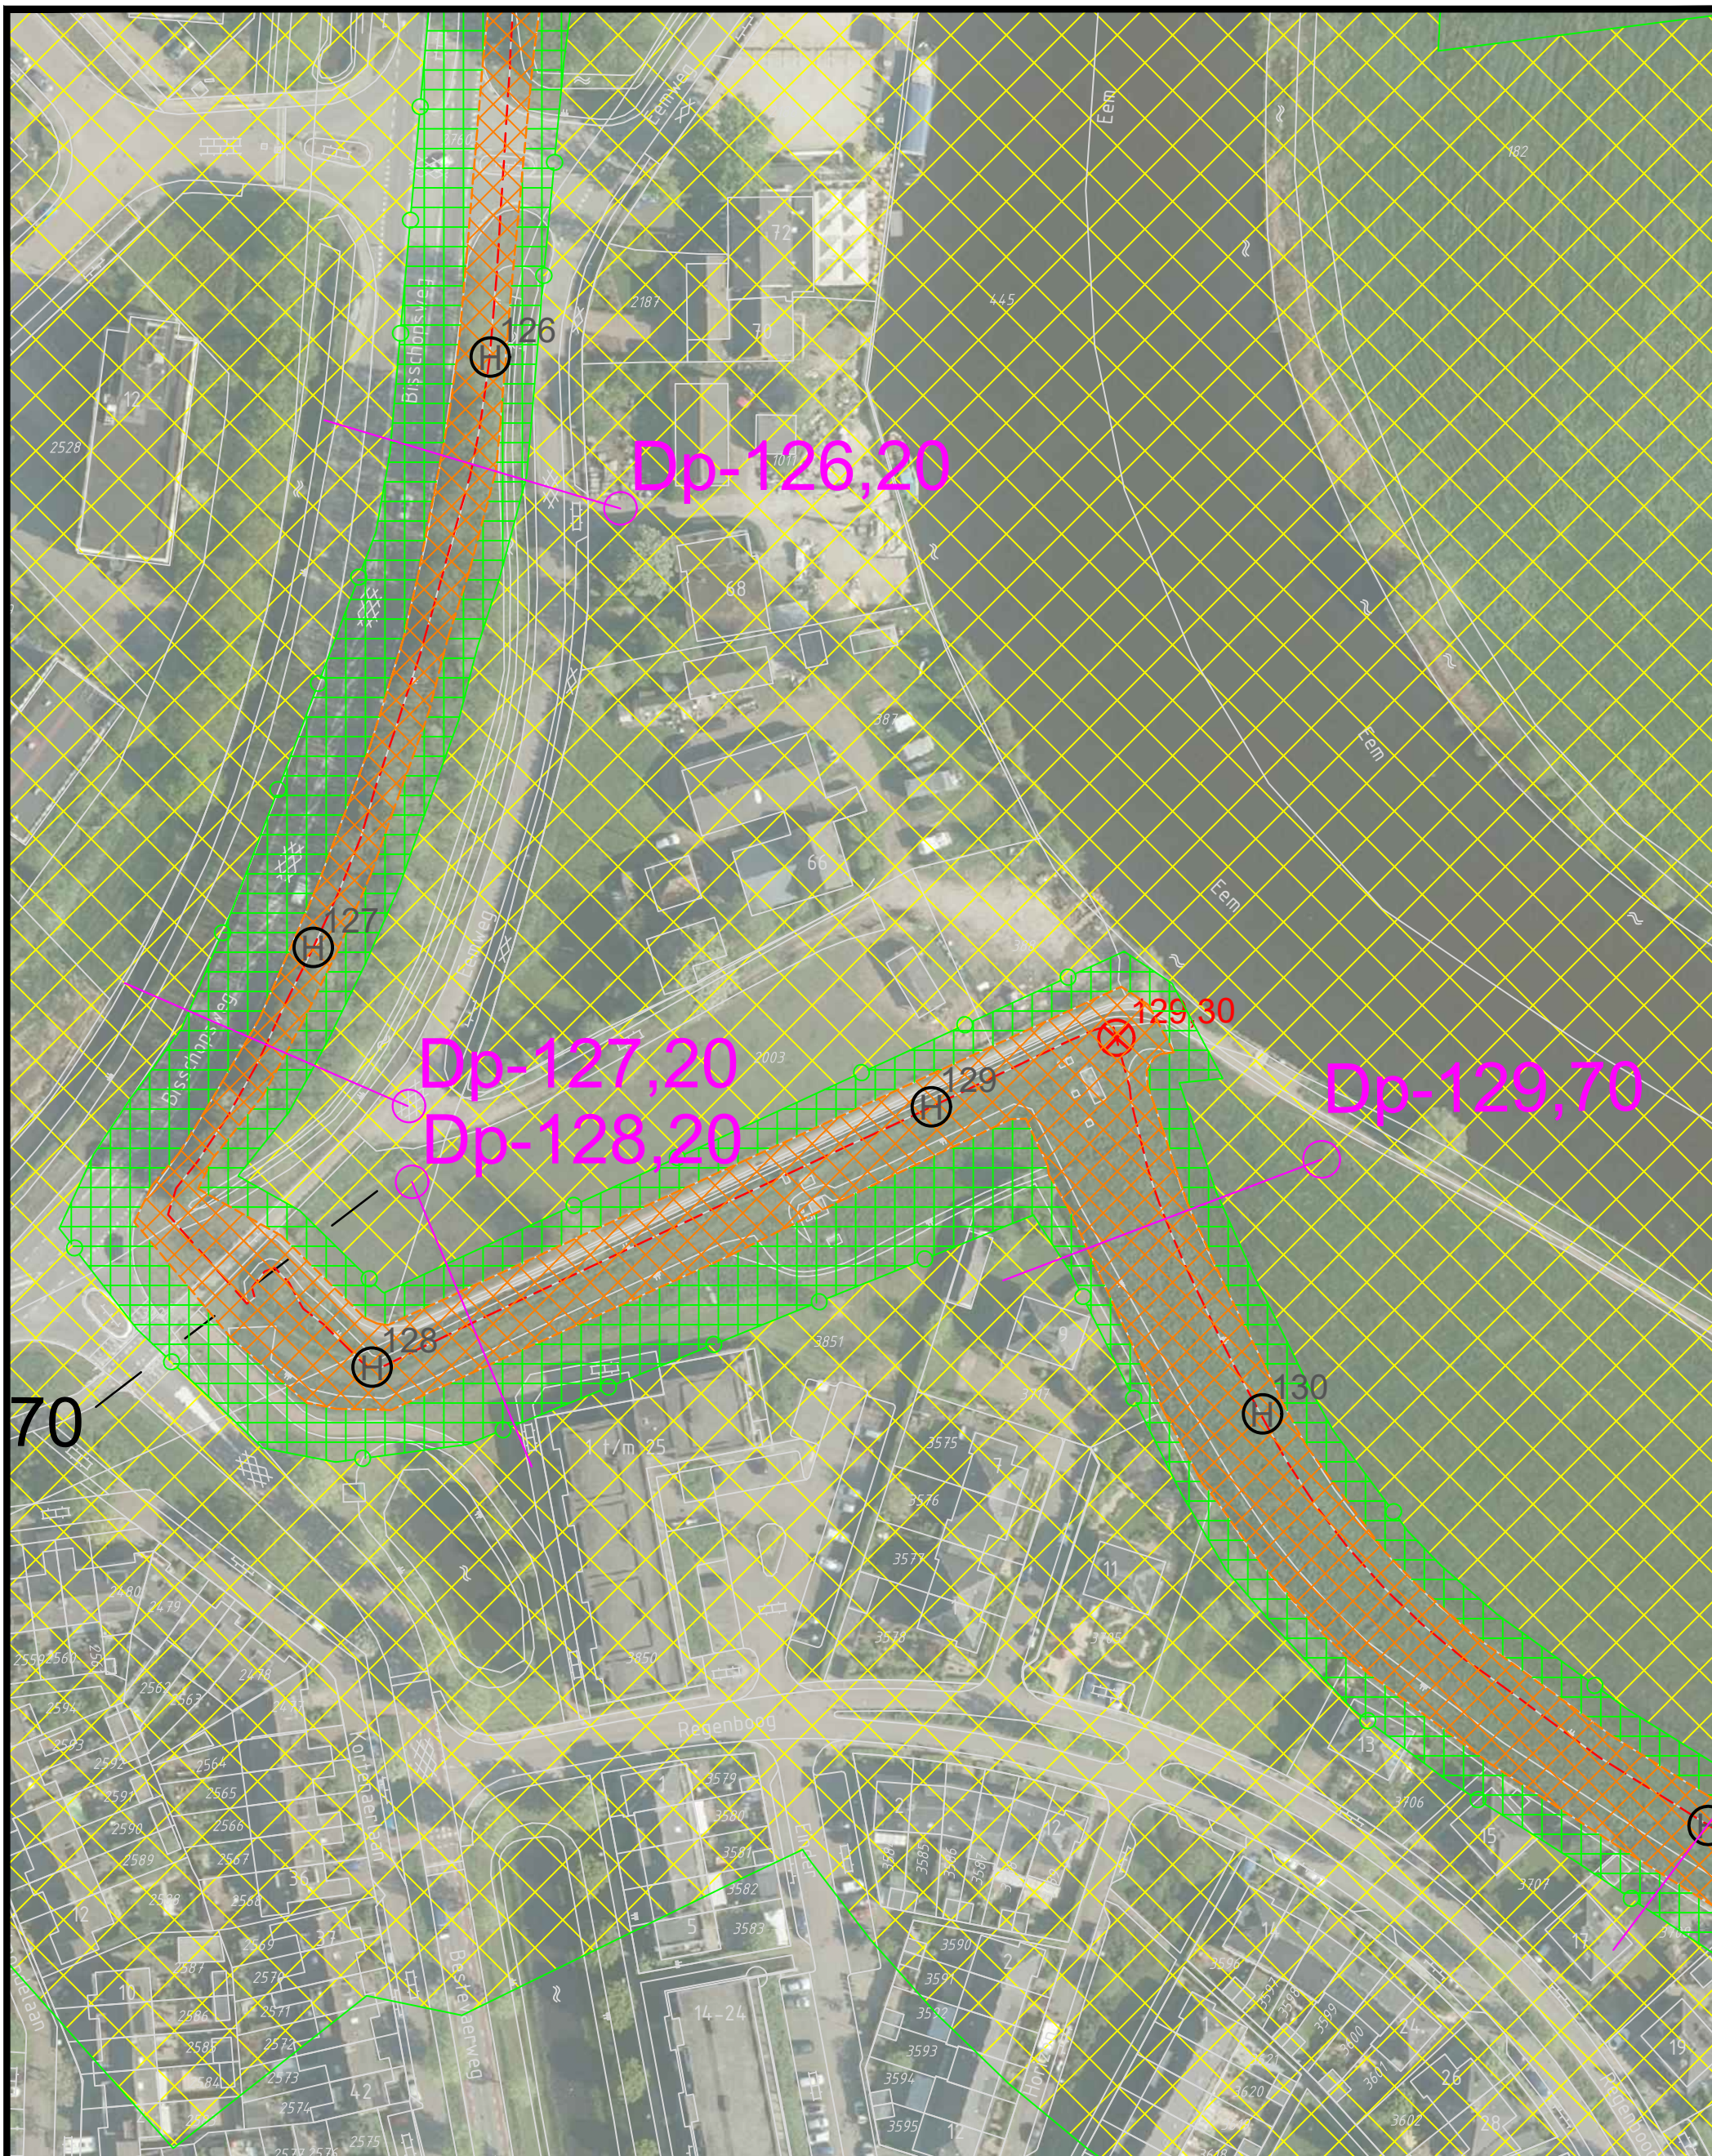

Legger	
	Zone waterkering
	Beschermingszone
	Referentielijn (buitenruilijn)
	Dijklichaam
	Kernzone
	Beschermingszone A
	Beschermingszone B (100 m kernzone, 100 m buitenzone)
	Referentiepunten (hectometring)
	Kunstwerk
Beheer register	
	Maatgevend dwarsprofiel
	Ontwerp dijkverbetering
	Topografische ondergrond (GBKN)
	Dijkvakgrens
	Damwand



Steenbokstraat 10
postbus 4242
7320 AC Apeldoorn
tel.: 055 527 2911
fax: 055 527 2704
www.vallei-veluwe.nl


Getekend : H.Anwar
Datum
Inzage : 15-04-2019
Vastgesteld : 01-02-2022

Project: Legger van de regionale waterkering
Westelijke Eemkades

Schaal : 1:1000
Locatie code :

Omschr.: Situatiekaart WEK_S_35

Formaat: A3
Blad: 35 van 60

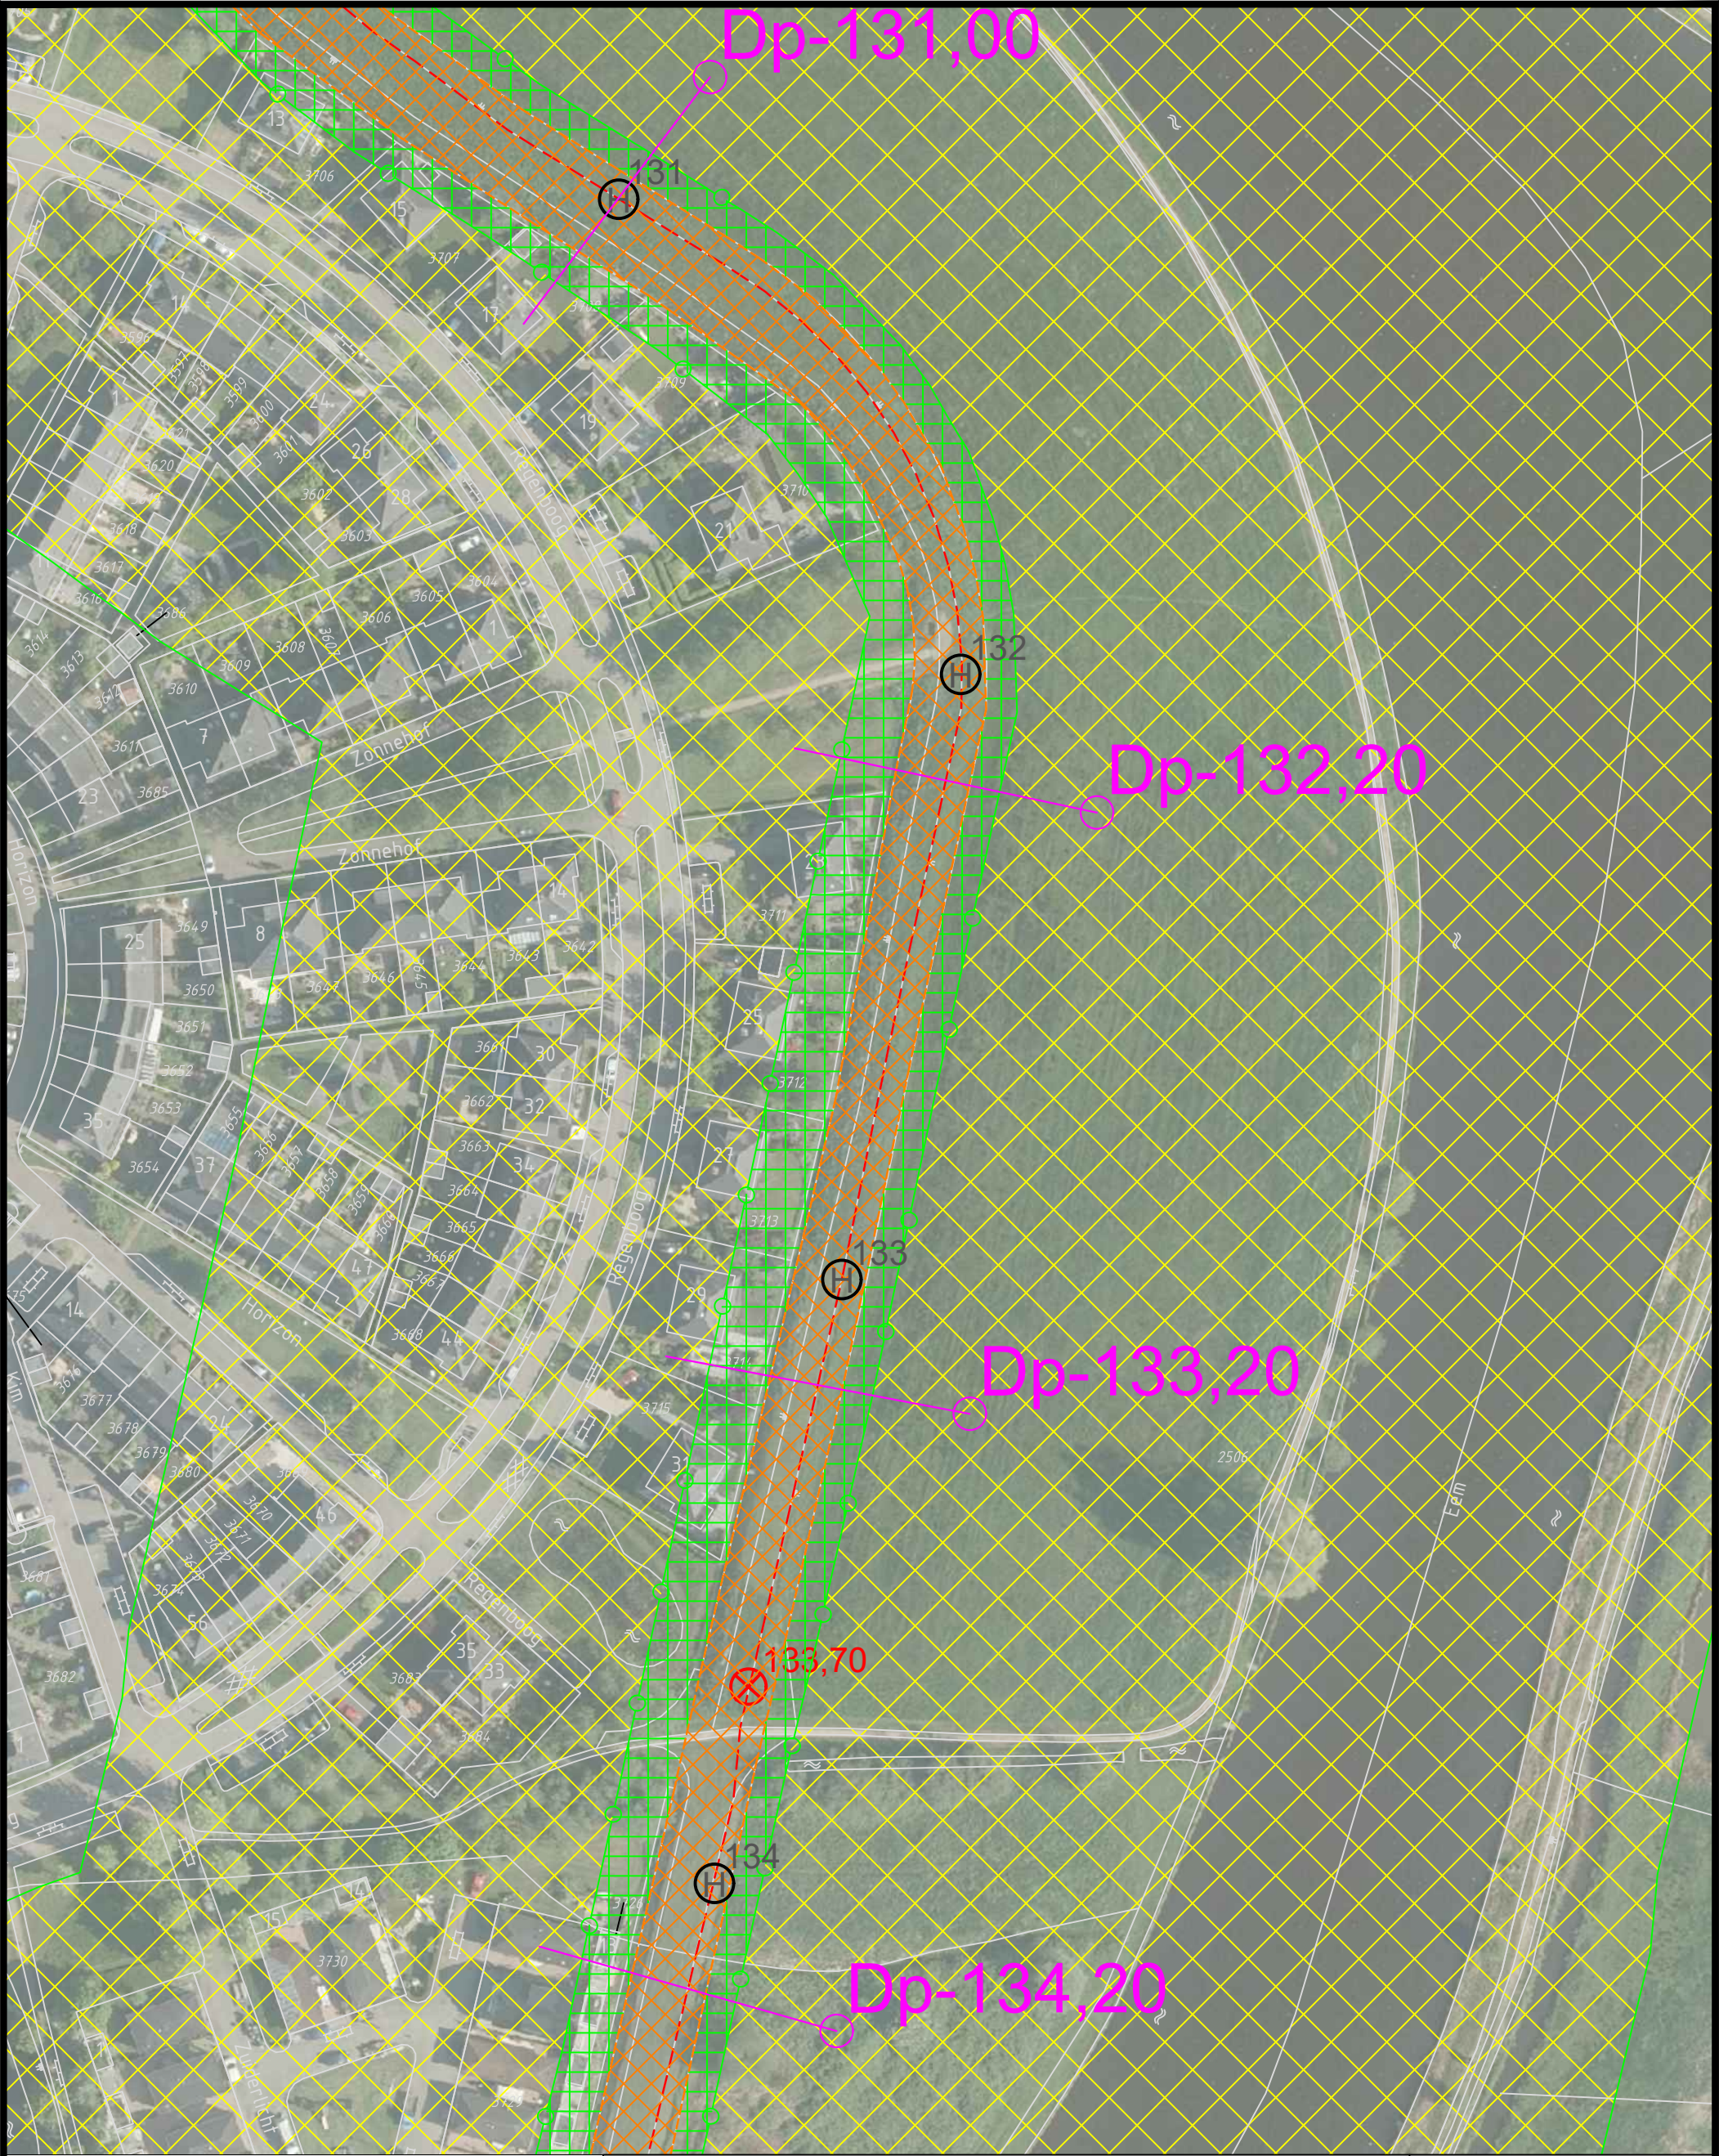

Legger	
	Zone waterkering
	Bescheringszone
	Referentielijn (buitenruinlijn)
	Dijklichaam
	Kernzone
	Bescheringszone A
	Bescheringszone B (100 m binnenwaarts, 100 m buitenwaarts vanaf buitenruinlijn)
	Referentiepunt(hectometring)
	Kunstwerk
Beheer register	
	Maatgevend dwarsprofiel
	Ontwerp dijkverbetering
	Topografische ondergrond (GBKN)
	Dijkvakgrens
	Damwand



Steenbokstraat 10
postbus 4242
7320 AC Apeldoorn
tel.: 055 527 2911
fax: 055 527 2704
www.vallei-veluwe.nl


Getekend : H.Anwar
Datum
Inzage : 15-04-2019
Vastgesteld : 01-02-2022

Project: Legger van de regionale waterkering
Westelijke Eemkades

Schaal : 1:1000
Locatie code :

Omschr.: Situatiekaart WEK_S_36

Formaat: A3
Blad: 36 van 60

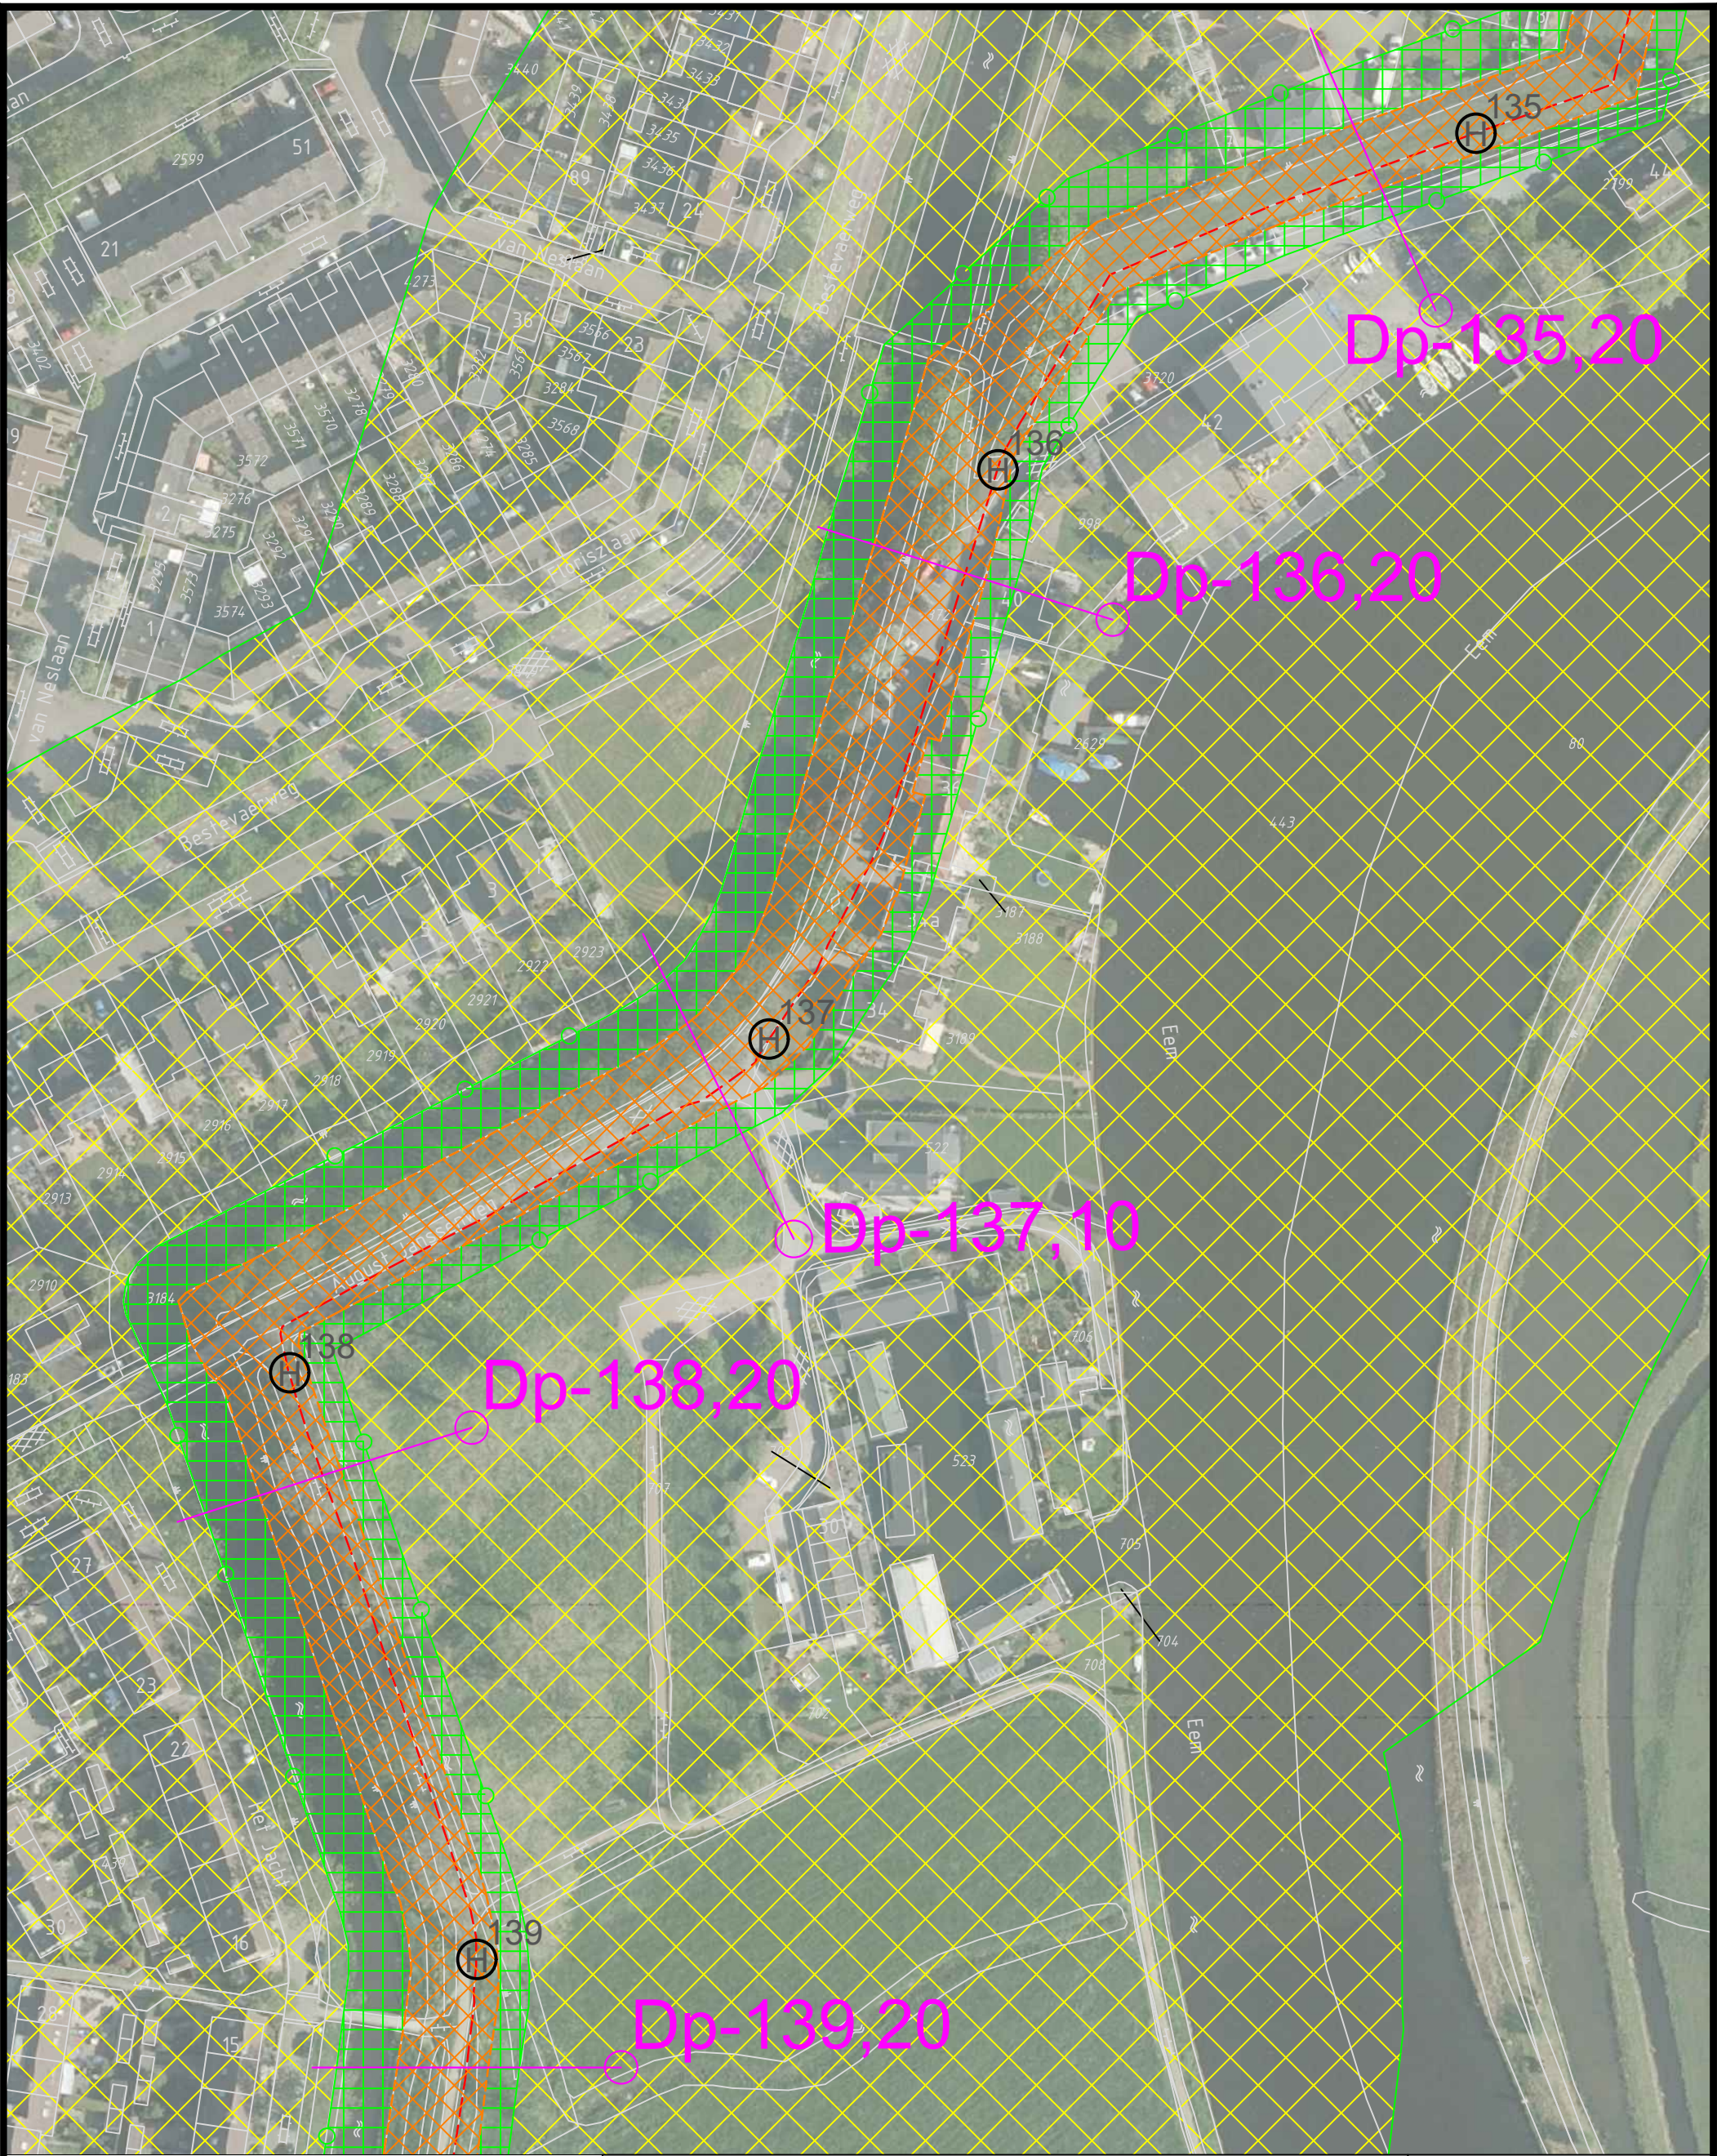

Legger	
	Zone waterkering
	Beschermingszone
	Referentielijn (buitenruinlijn)
	Dijklichaam
	Referentiepunten (hectometring)
	Kunstwerk
	Kernzone
	Beschermingszone A
	Beschermingszone B (150 m kernzone, 150 m buitenzone vanaf buitenruinlijn)
Beheer register	
	Maatgevend dwarsprofiel
	Ontwerp dijkverbetering
	Topografische ondergrond (GBKN)
	Dijkvakgrens
	Damwand



waterschap
**vallei en
veluwe**

Steenbokstraat 10
postbus 4242
7320 AC Apeldoorn
tel.: 055 527 2911
fax: 055 527 2704
www.vallei-veluwe.nl


Project: **Legger van de regionale waterkering
Westelijke Eemkades**

Omschr.: Situatiekaart WEK_S_37

Getekend : H.Anwar
Datum
Inzage : 15-04-2019
Vastgesteld : 01-02-2022

Schaal : 1:1000
Locatie code :

Formaat:	Blad:
A3	37 van 60

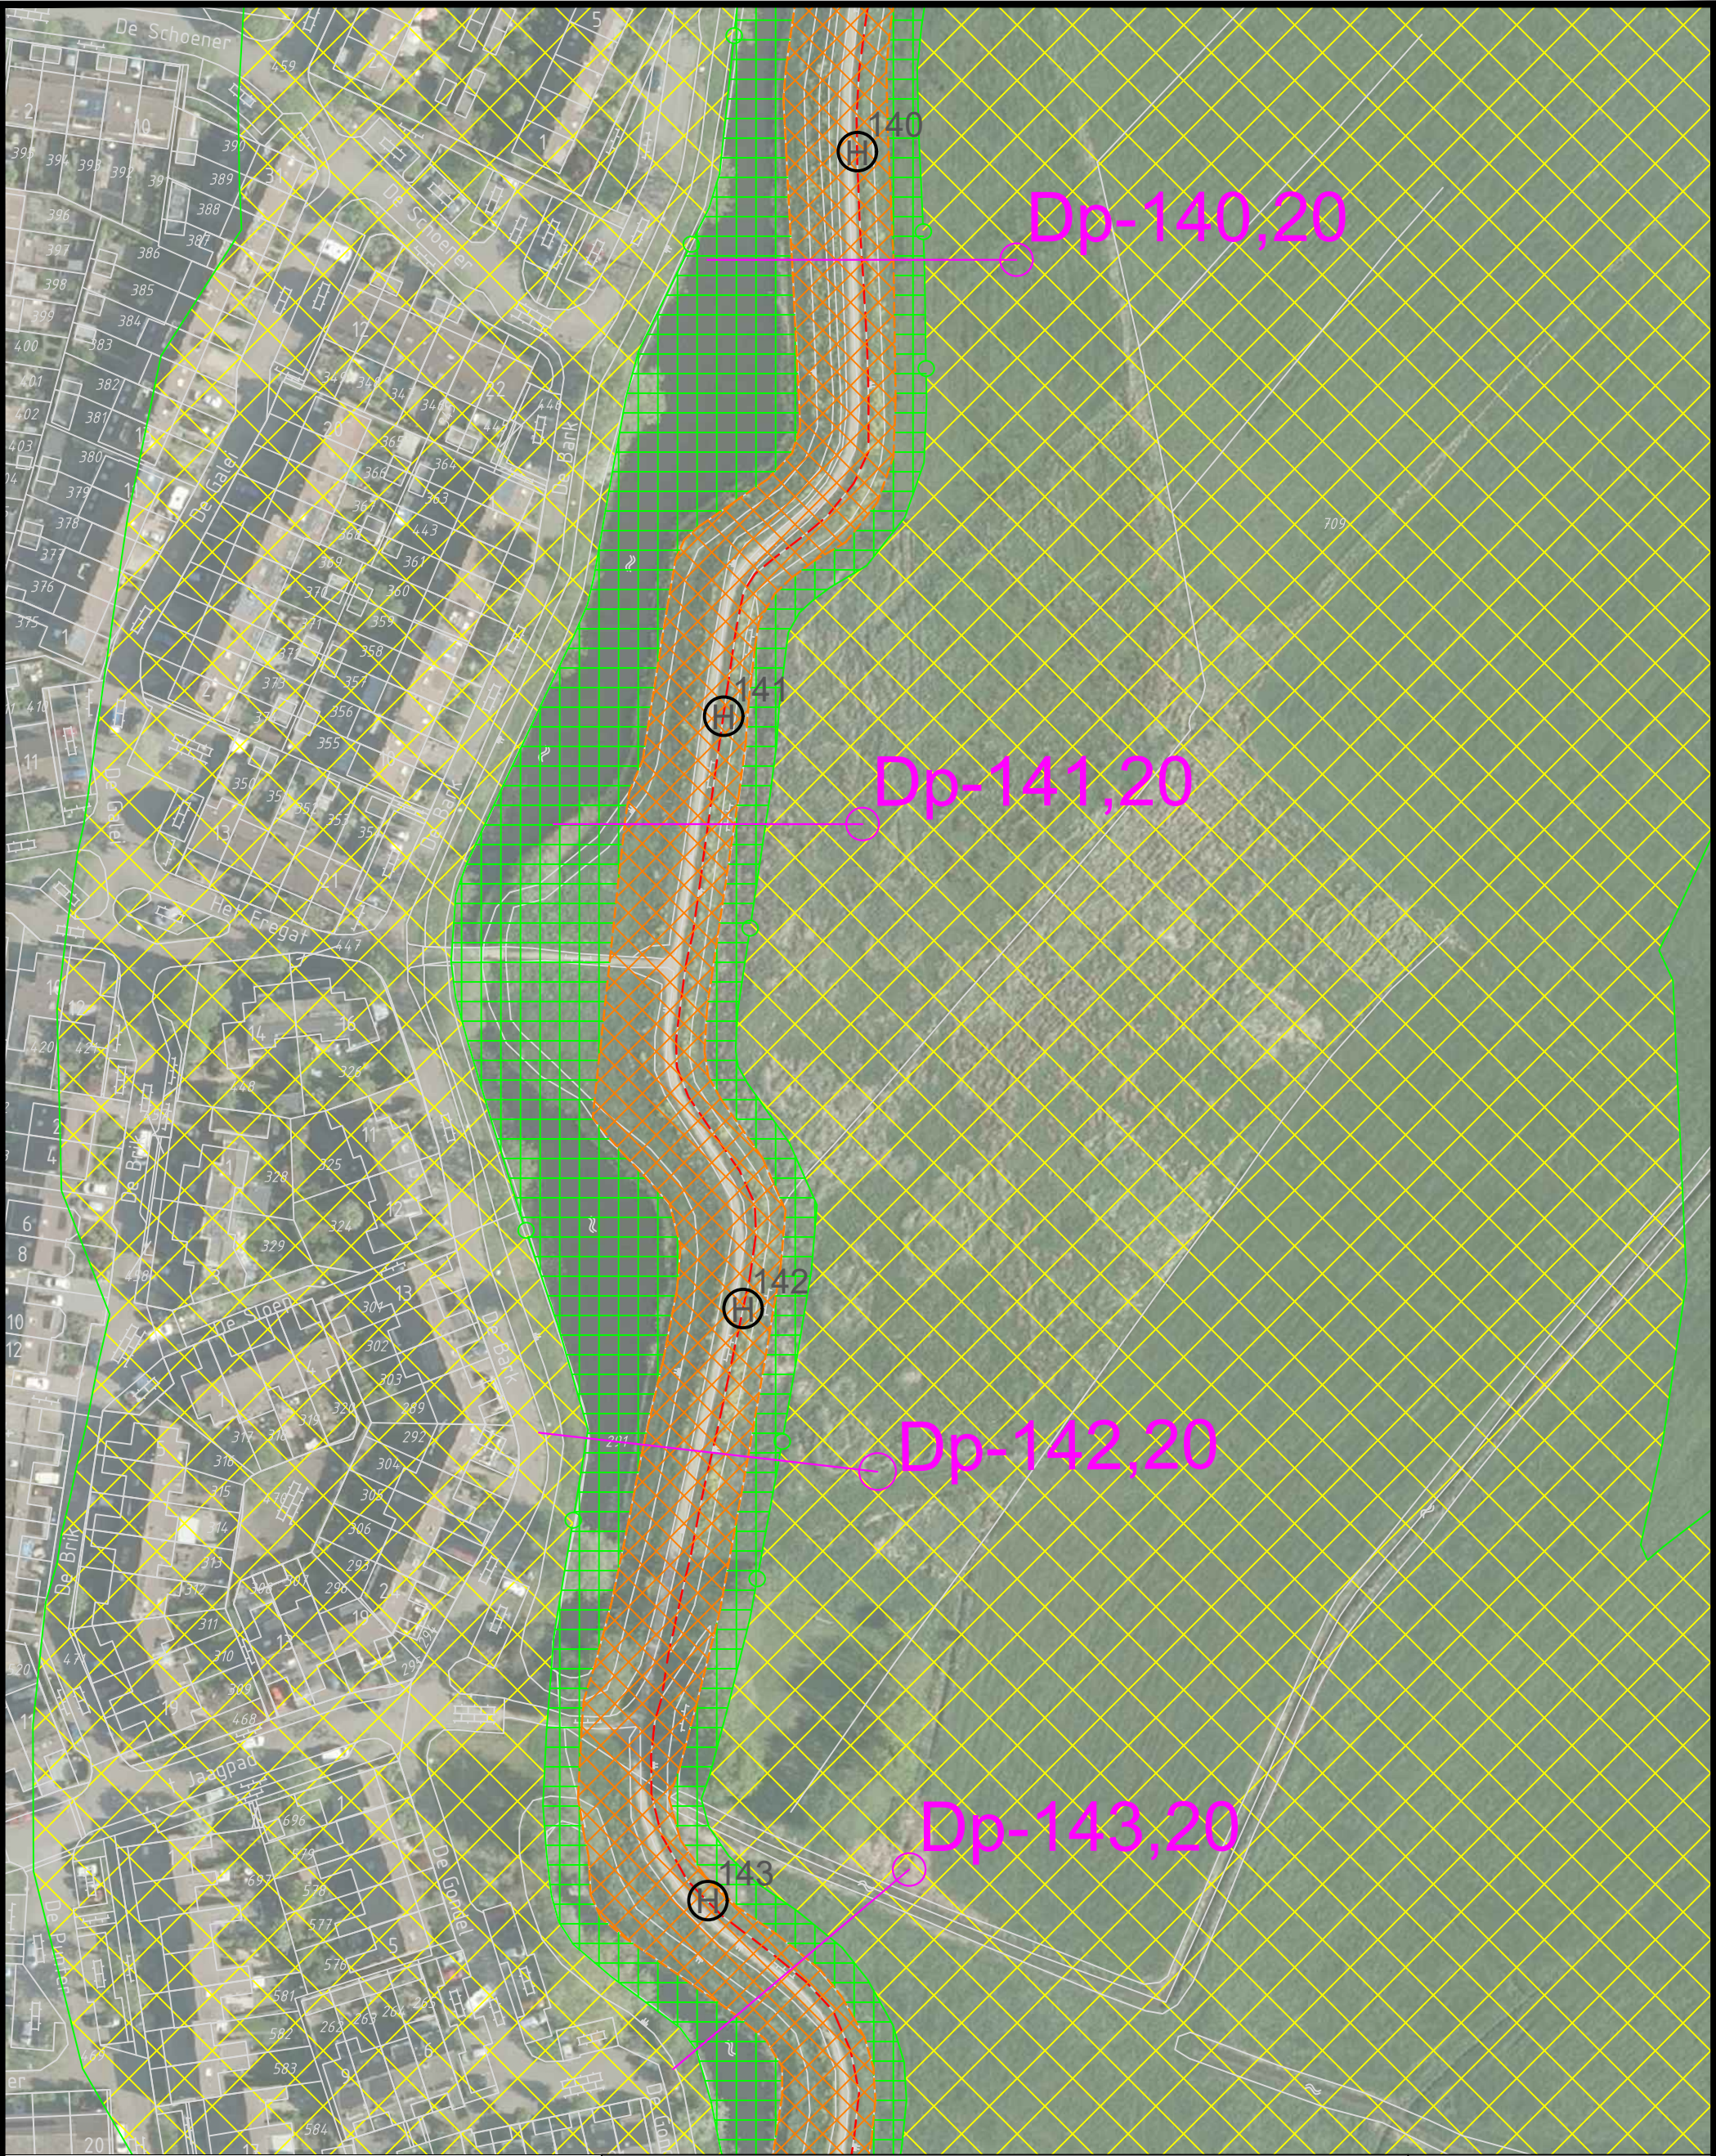

Legger	
	Zone waterkering
	Beschermingszone
	Referentielijn (buitenruilijn)
	Dijklichaam
	Referentiepunten (hectometring)
	Kunstwerk
Beheer register	
	Maatgevend dwarsprofiel
	Ontwerp dijkverbetering
	Topografische ondergrond (GBKN)
	Dijkvakgrens
	Damwand



waterschap
**vallei en
veluwe**

Steenbokstraat 10
postbus 4242
7320 AC Apeldoorn
tel.: 055 527 2911
fax: 055 527 2704
www.vallei-veluwe.nl


Getekend : H.Anwar
Datum
Inzage : 15-04-2019
Vastgesteld : 01-02-2022

Project: **Legger van de regionale waterkering
Westelijke Eemkades**

Schaal : 1:1000
Locatie code :

Omschr.: Situatiekaart WEK_S_38

Formaat:	Blad:
A3	38 van 60

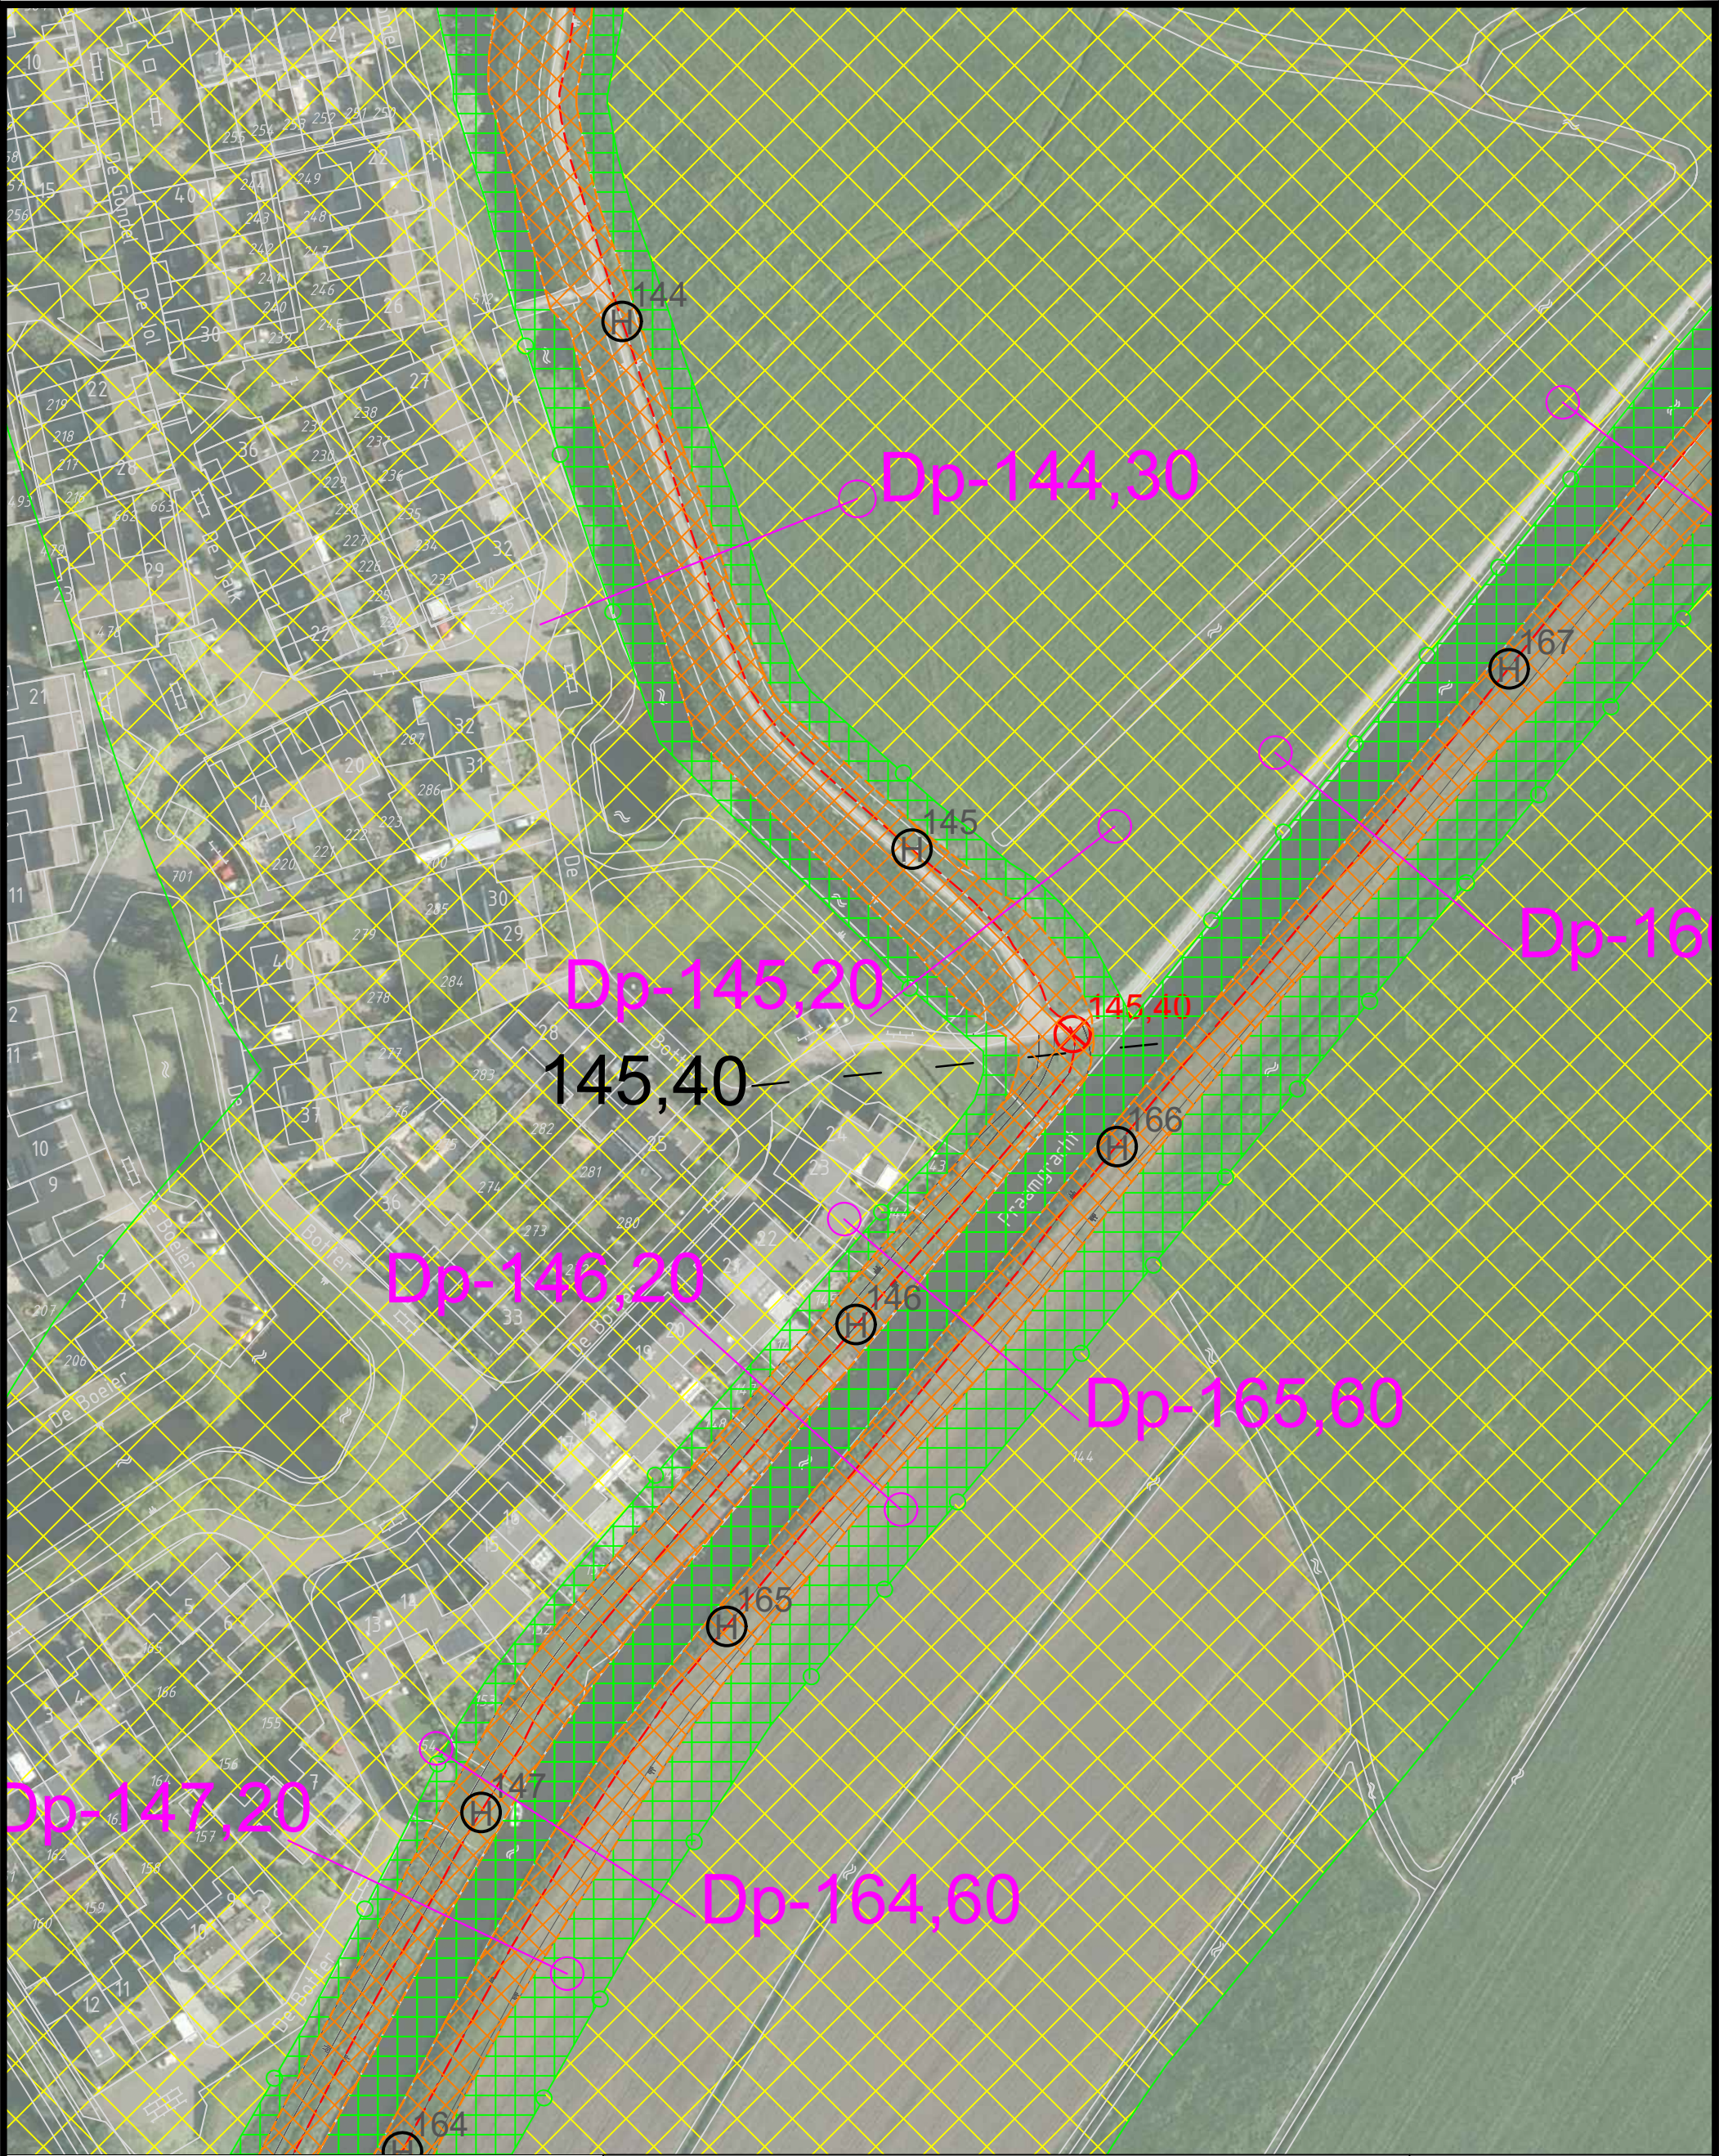

Legger	
	Zone waterkering
	Beschermingszone
	Referentielijn (buitenruinlijn)
	Dijklichaam
	Kernzone
	Beschermingszone A
	Beschermingszone B (100 m binnenwaarts, 100 m buitenwaarts vanaf buitenruinlijn)
	Referentiepunten (hectometring)
	Kunstwerk
Beheer register	
	Maatgevend dwarsprofiel
	Ontwerp dijkverbetering
	Topografische ondergrond (GBKN)
	Dijkvakgrens
	Damwand



Steenbokstraat 10
postbus 4242
7320 AC Apeldoorn
tel.: 055 527 2911
fax: 055 527 2704
www.vallei-veluwe.nl


Getekend : H.Anwar
Datum
Inzage : 15-04-2019
Vastgesteld : 01-02-2022

Project: **Legger van de regionale waterkering
Westelijke Eemkades**

Schaal : 1:1000
Locatie code :

Omschr.: Situatiekaart WEK_S_39

Formaat: **A3**
Blad: **39 van 60**

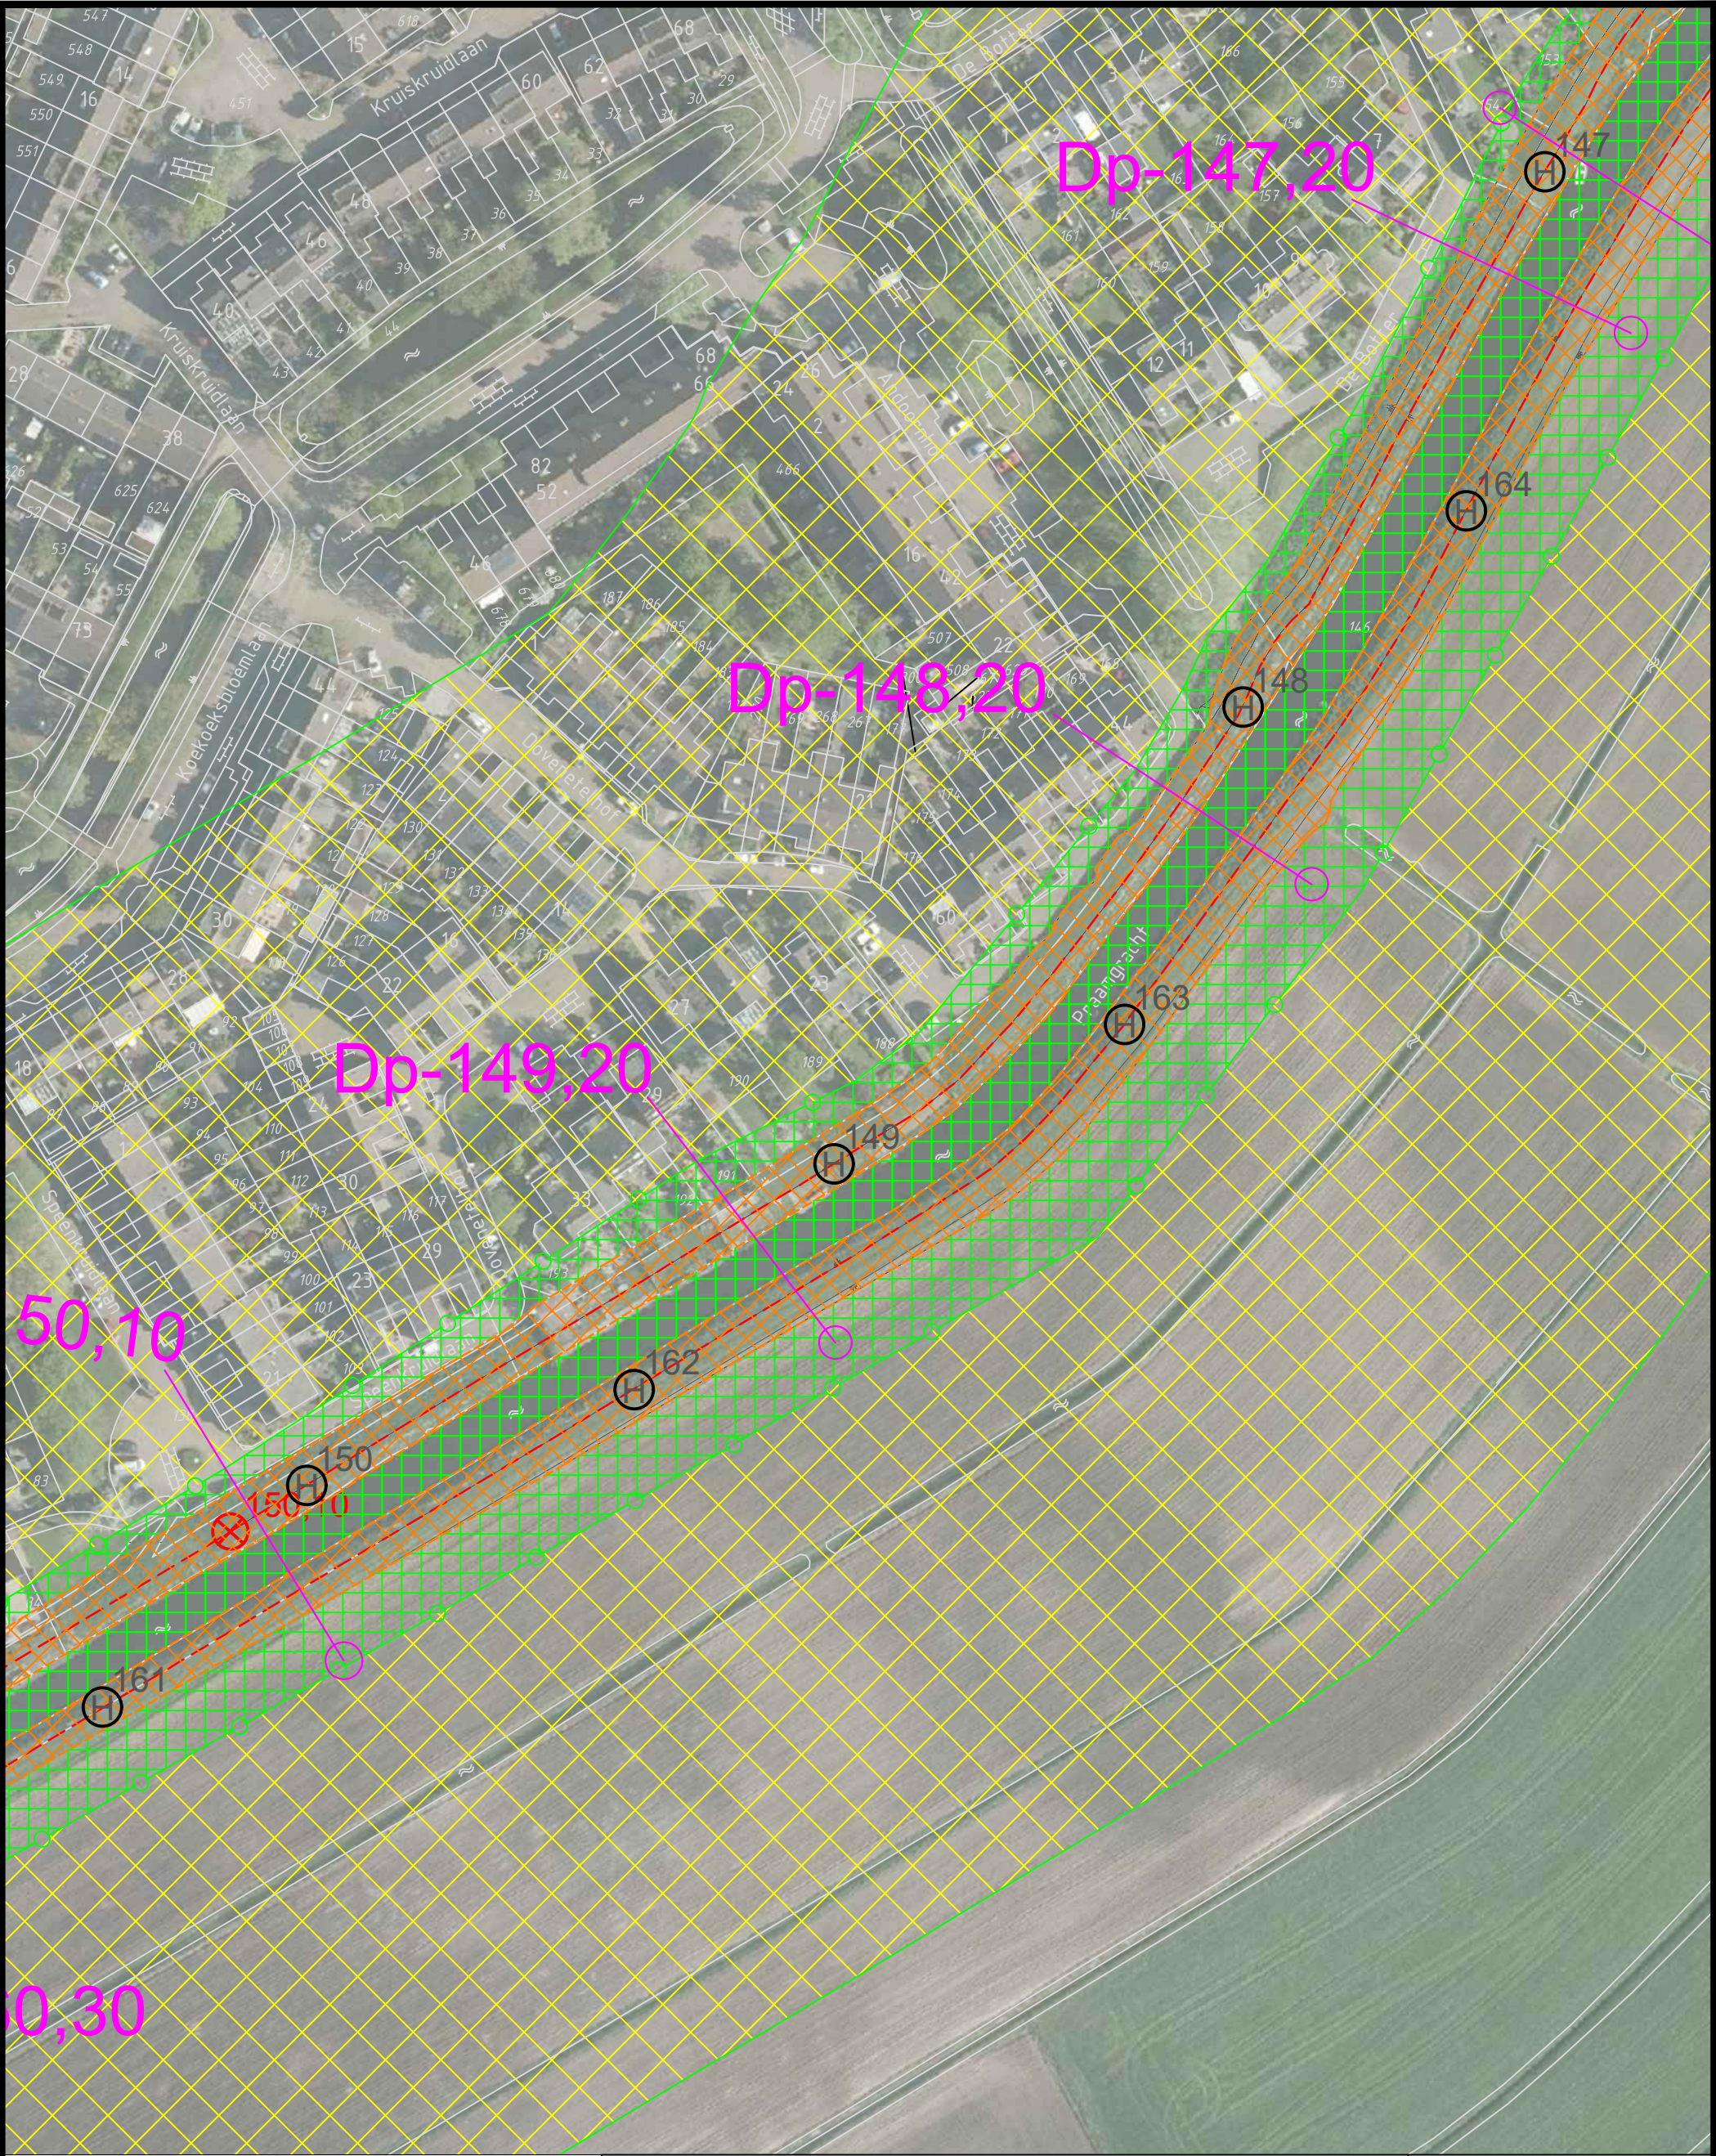

Legger	
	Zone waterkering
	Beschermingszone
	Referentielijn (buitenruinlijn)
	Dijklichaam
	Referentiepunten (hectometring)
	Kunstwerk
	Kernzone
	Beschermingszone A
	Beschermingszone B (150 m kernzone, 150 m buitenzone vanaf buitenruinlijn)
Beheer register	
	Maatgevend dwarsprofiel
	Ontwerp dijkverbetering
	Topografische ondergrond (GBKN)
	Dijkvakgrens
	Damwand



Steenbokstraat 10
postbus 4242
7320 AC Apeldoorn
tel.: 055 527 2911
fax: 055 527 2704
www.vallei-veluwe.nl


Getekend : H.Anwar
Datum
Inzage : 15-04-2019
Vastgesteld : 01-02-2022

Project: Legger van de regionale waterkering
Westelijke Eemkades

Schaal : 1:1000
Locatie code :

Omschr.: Situatiekaart WEK_S_40

Formaat:
A3
Blad:
40 van 60

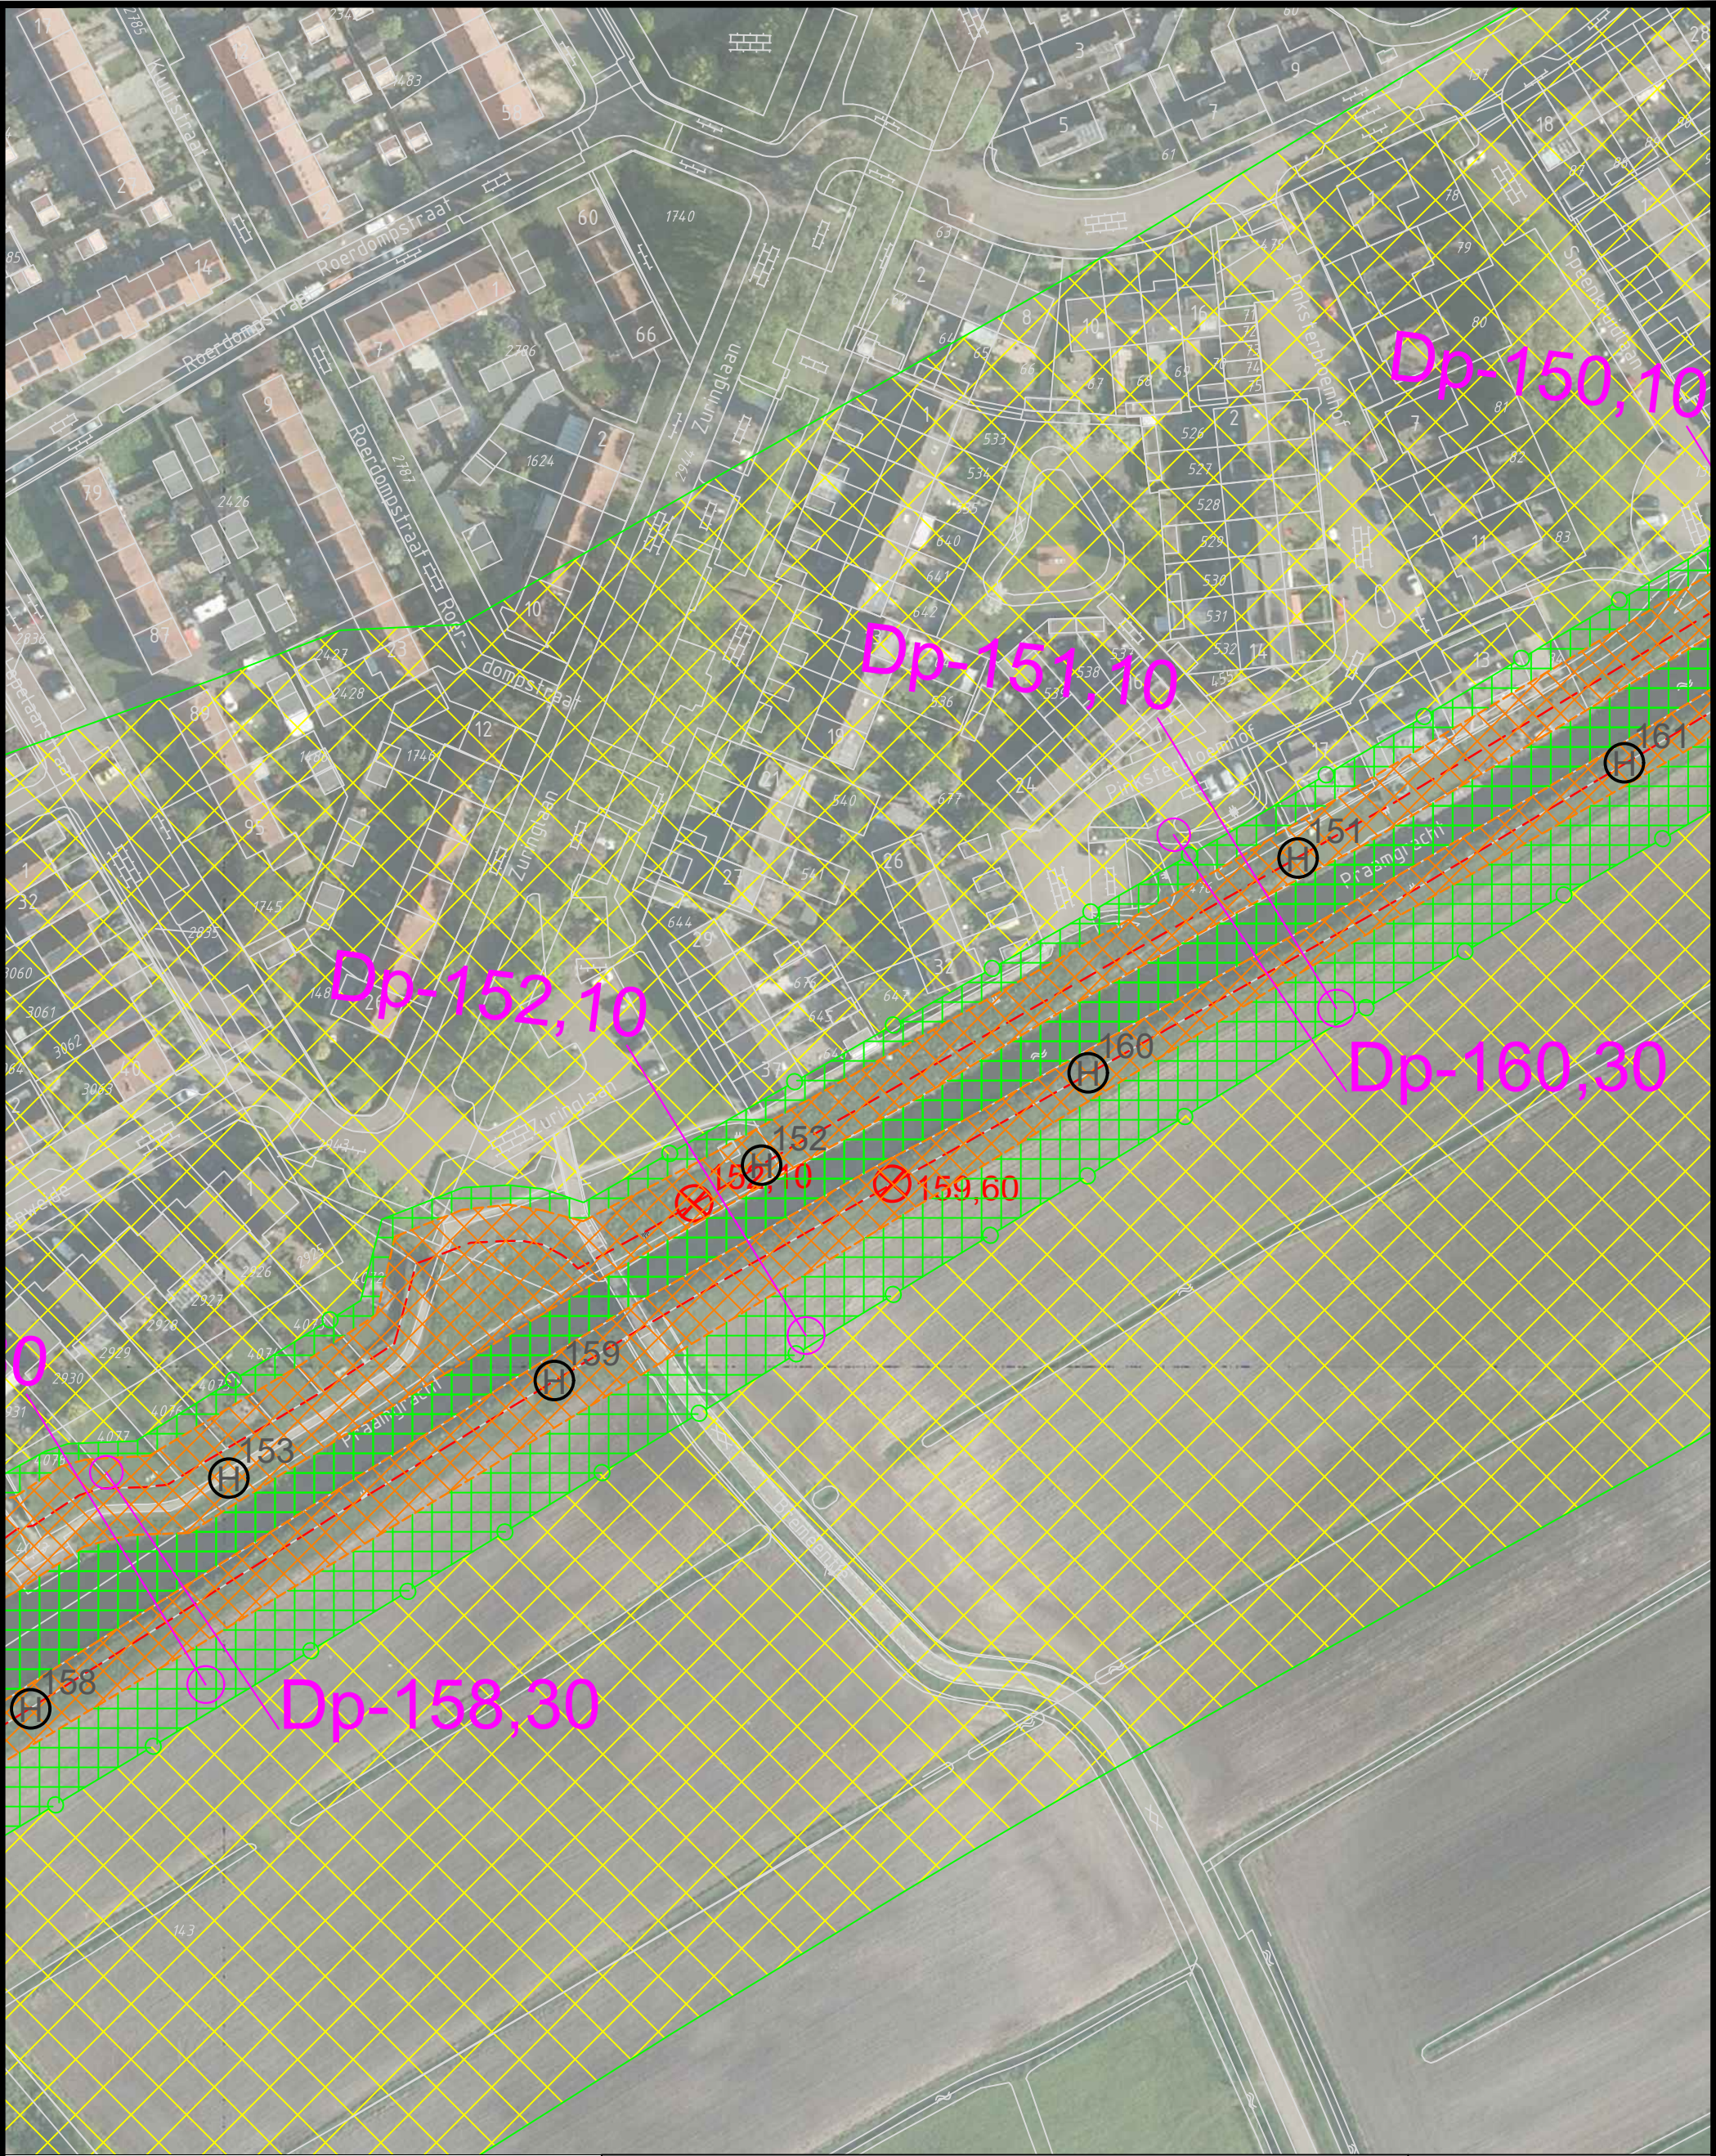

Legger	
	Zone waterkering
	Beschermingszone
	Referentielijn (buitenruinlijn)
	Dijklichaam
	Referentiepunten (hectometring)
	Kunstwerk
	Kernzone
	Beschermingszone A
	Beschermingszone B (100 m kernzone, 150 m buitenzone)
Beheer register	
	Maatgevend dwarsprofiel
	Ontwerp dijkverbetering
	Topografische ondergrond (GBKN)
	Dijkvakgrens
	Damwand



waterschap
**vallei en
veluwe**

Steenbokstraat 10
postbus 4242
7320 AC Apeldoorn
tel.: 055 527 2911
fax: 055 527 2704
www.vallei-veluwe.nl


Getekend : H.Anwar
Datum
Inzage : 15-04-2019
Vastgesteld : 01-02-2022

Project: **Legger van de regionale waterkering
Westelijke Eemkades**

Omschr.: Situatiekaart WEK_S_41

Schaal : 1:1000
Locatie code :

Formaat:	Blad:
A3	41 van 60

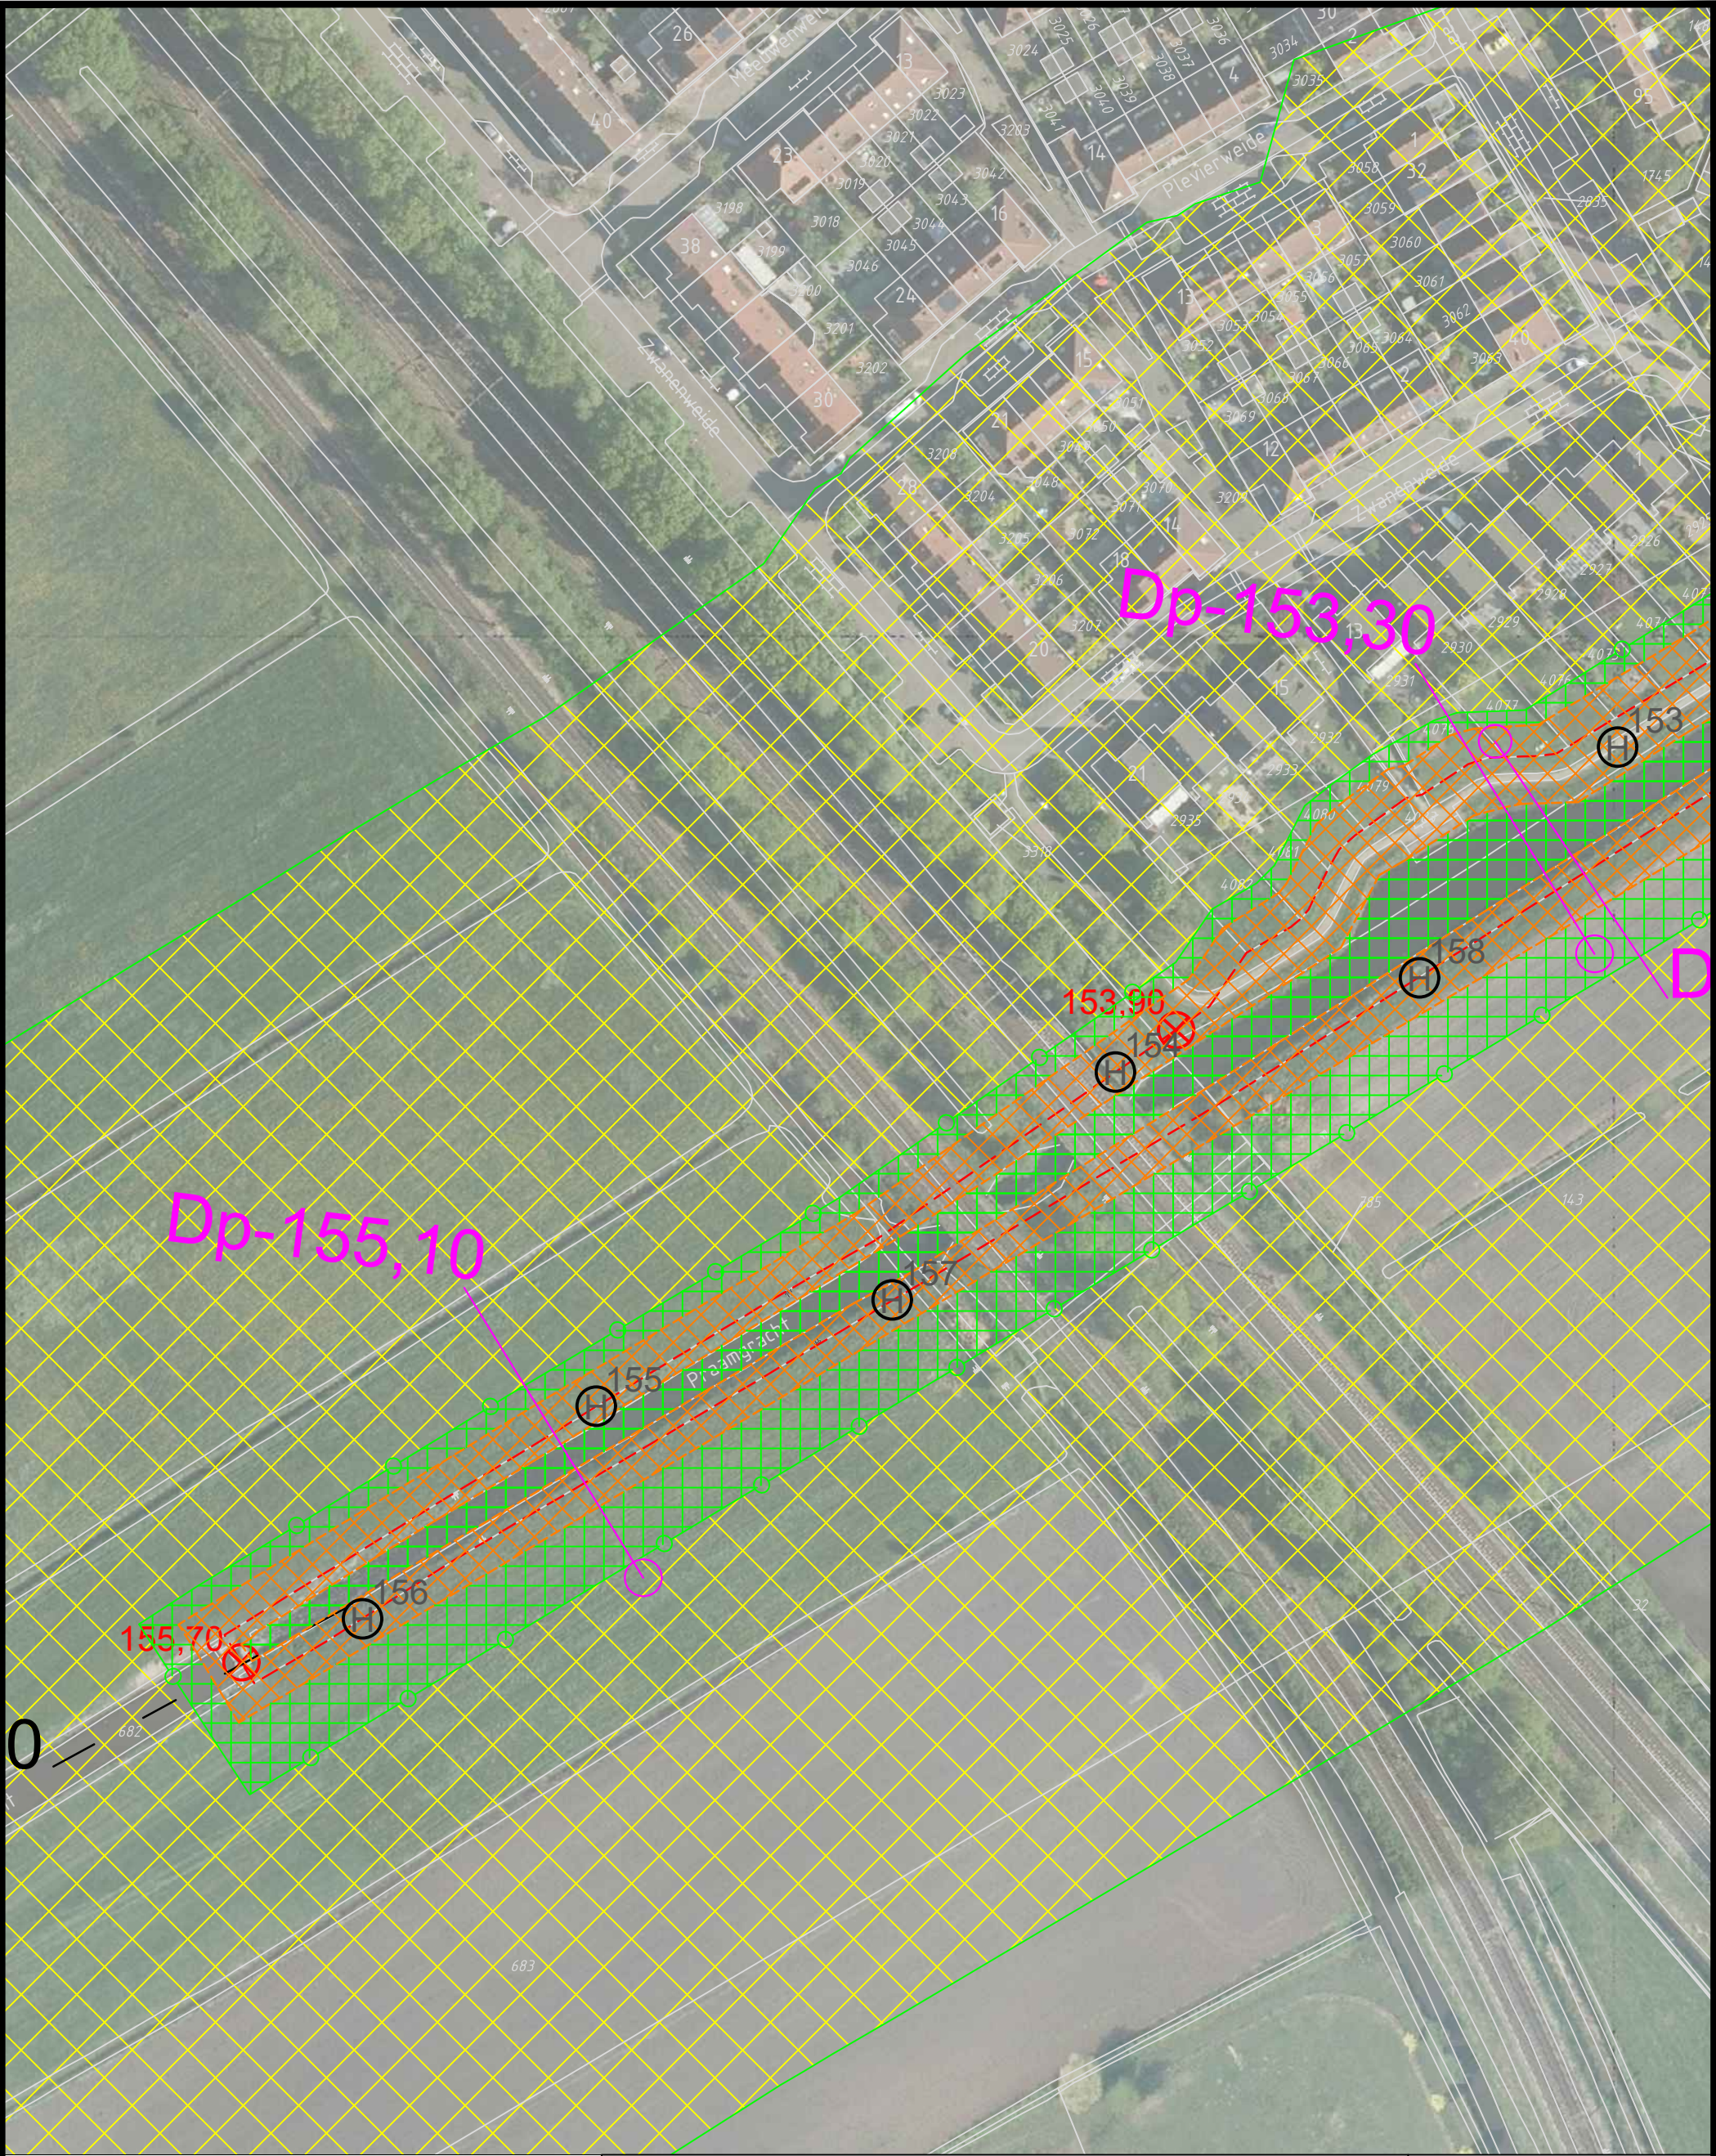

Legger	
	Zone waterkering
	Beschermingszone
	Referentielijn (buitenruinlijn)
	Dijklichaam
	Referentiepunten (hectometring)
	Kunstwerk
Beheer register	
	Maatgevend dwarsprofiel
	Ontwerp dijkverbetering
	Topografische ondergrond (GBKN)
	Dijkvakgrens
	Damwand



Steenbokstraat 10
postbus 4242
7320 AC Apeldoorn
tel.: 055 527 2911
fax: 055 527 2704
www.vallei-veluwe.nl


Getekend : H.Anwar
Datum
Inzage : 15-04-2019
Vastgesteld : 01-02-2022

Project: Legger van de regionale waterkering
Westelijke Eemkades

Omschr.: Situatiekaart WEK_S_42

Schaal : 1:1000
Locatie code :

Formaat:	Blad:
A3	42 van 60

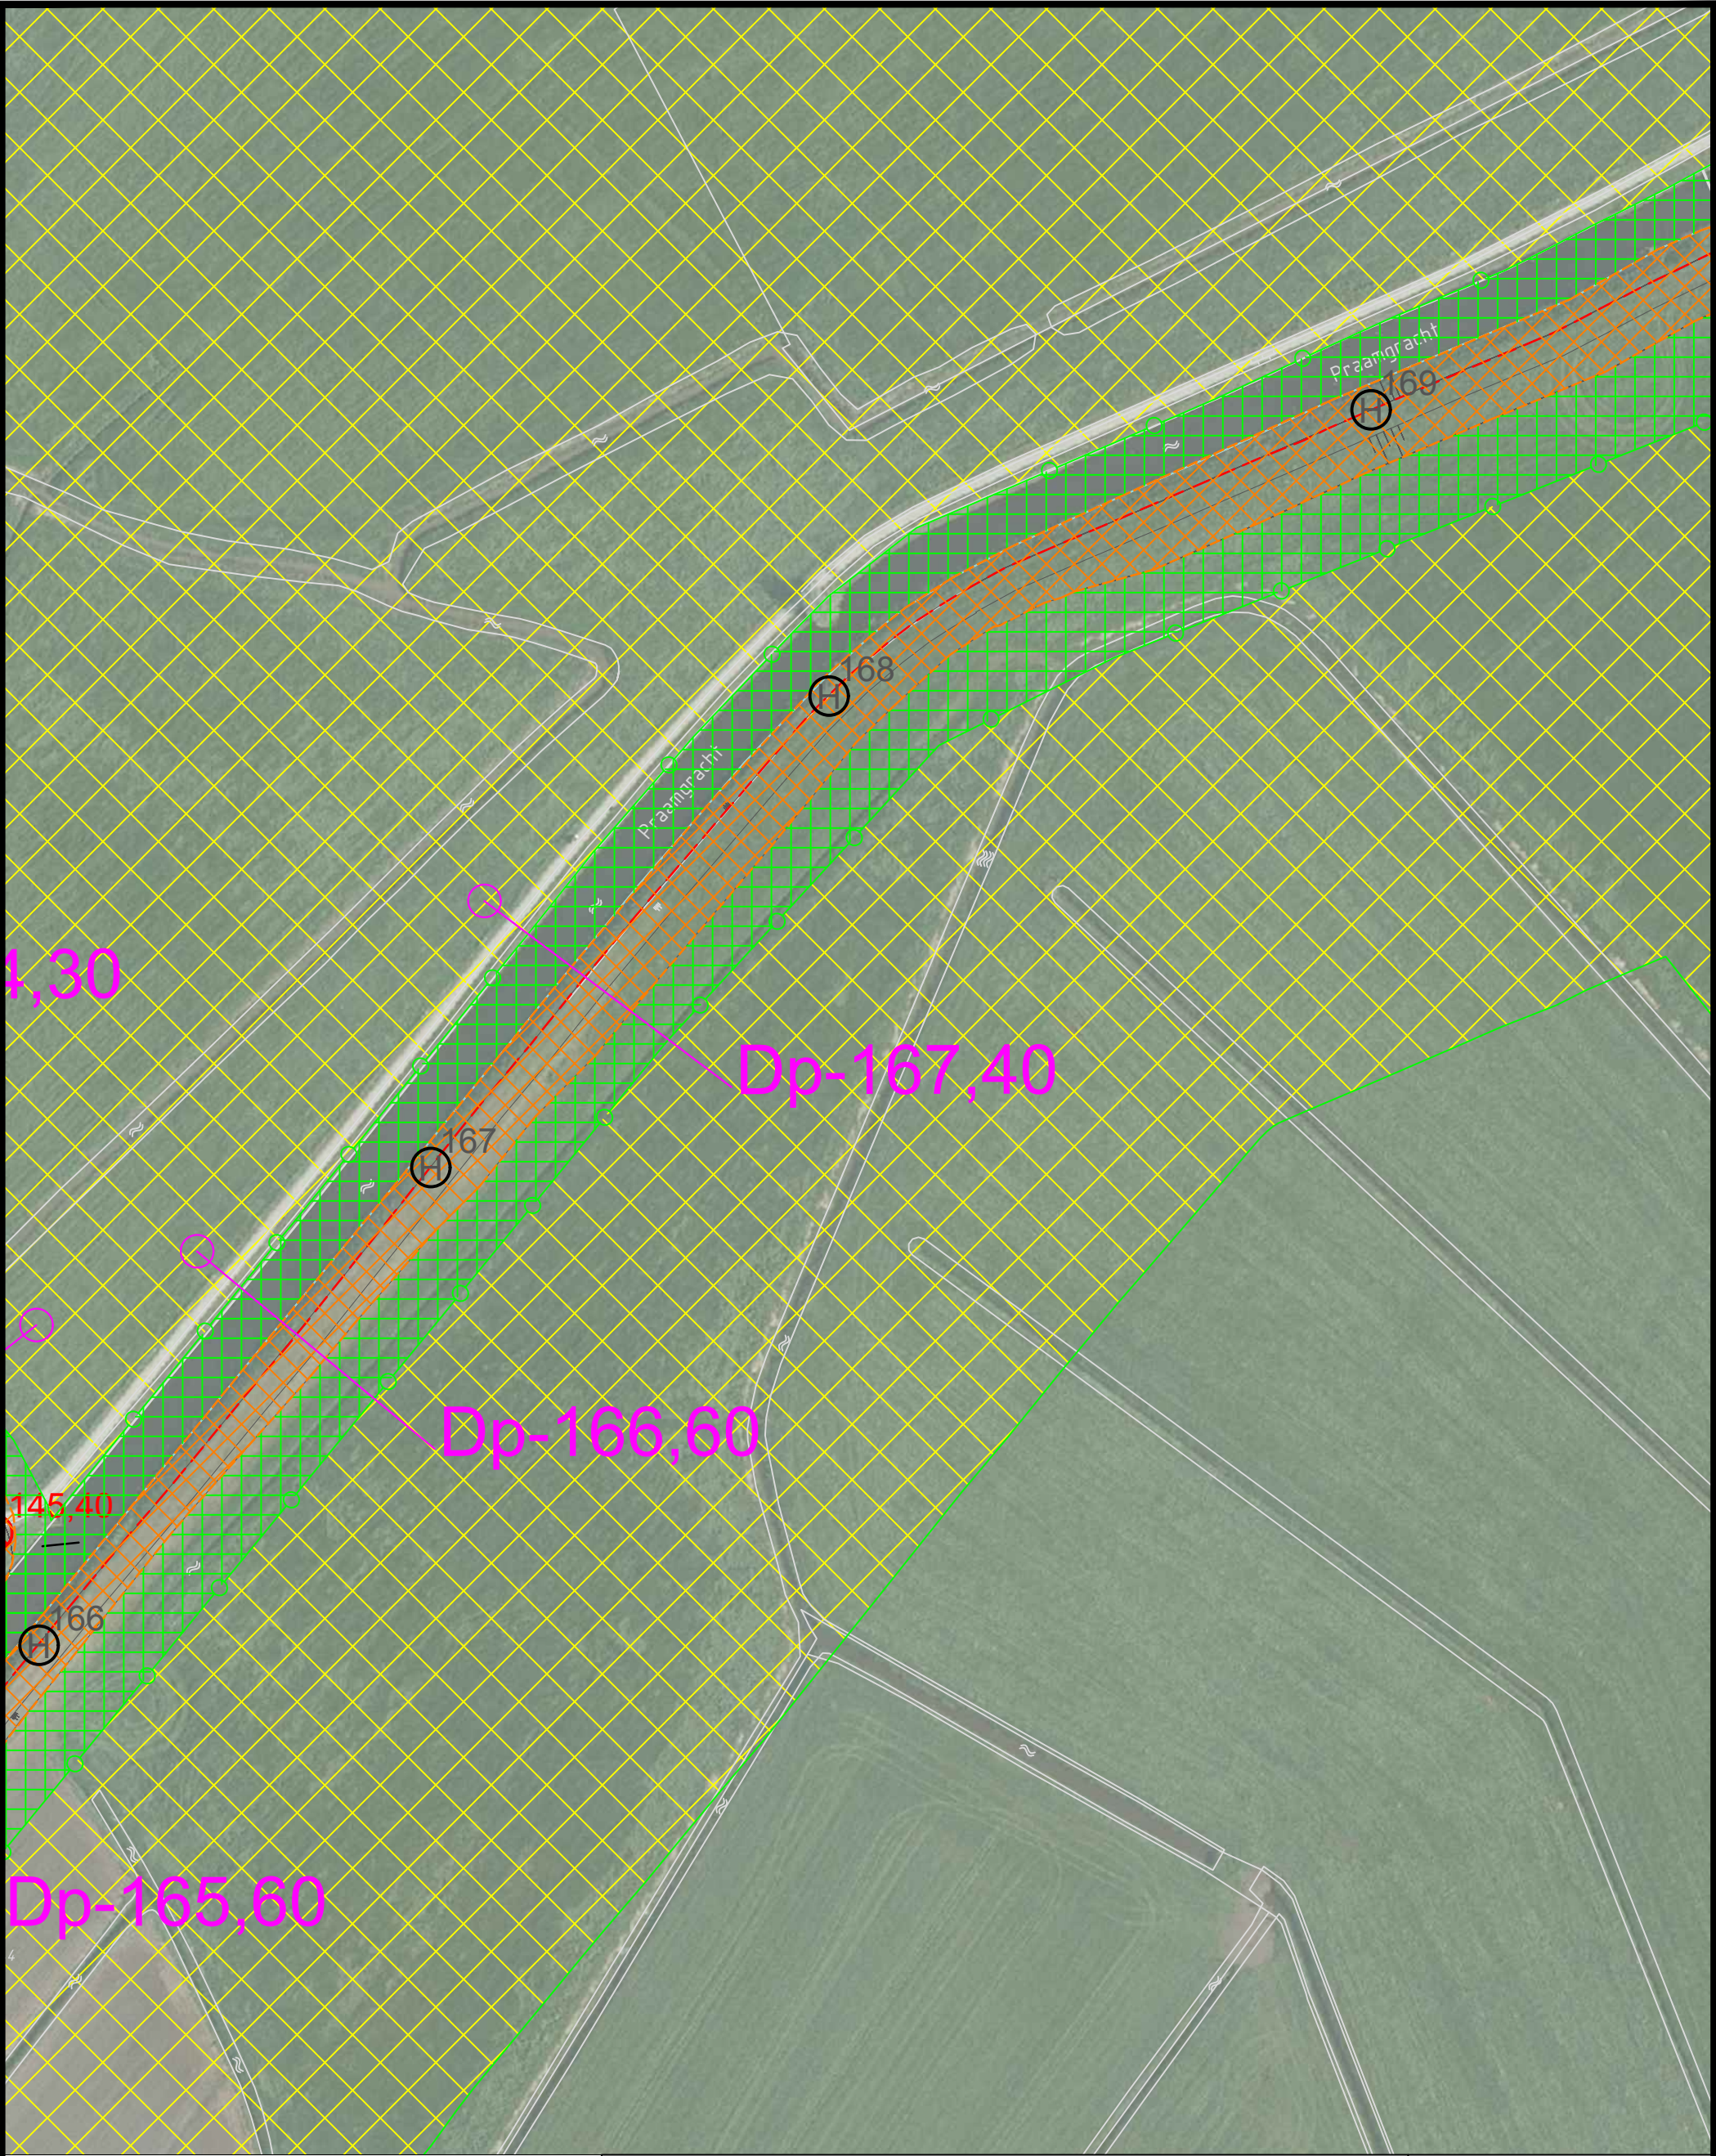

Legger	
	Zone waterkering
	Beschermingszone
	Referentielijn (buitenruinlijn)
	Dijklichaam
	Kernzone
	Beschermingszone A
	Beschermingszone B (150 m binnenwaarts, 150 m buitenwaarts vanaf buitenruinlijn)
	Referentiepunten (hectometreering)
	Kunstwerk
Beheer register	
	Maatgevend dwarsprofiel
	Ontwerp dijkverbetering
	Topografische ondergrond (GBKN)
	Dijkvakgrens
	Damwand



waterschap
**vallei en
veluwe**

Steenbokstraat 10
postbus 4242
7320 AC Apeldoorn
tel.: 055 527 2911
fax: 055 527 2704
www.vallei-veluwe.nl


Project: **Legger van de regionale waterkering
Westelijke Eemkades**

Omschr.: Situatiekaart WEK_S_43

Getekend : H.Anwar
Datum
Inzage : 15-04-2019
Vastgesteld : 01-02-2022

Schaal : 1:1000
Locatie code :

Formaat:	Blad:
A3	43 van 60

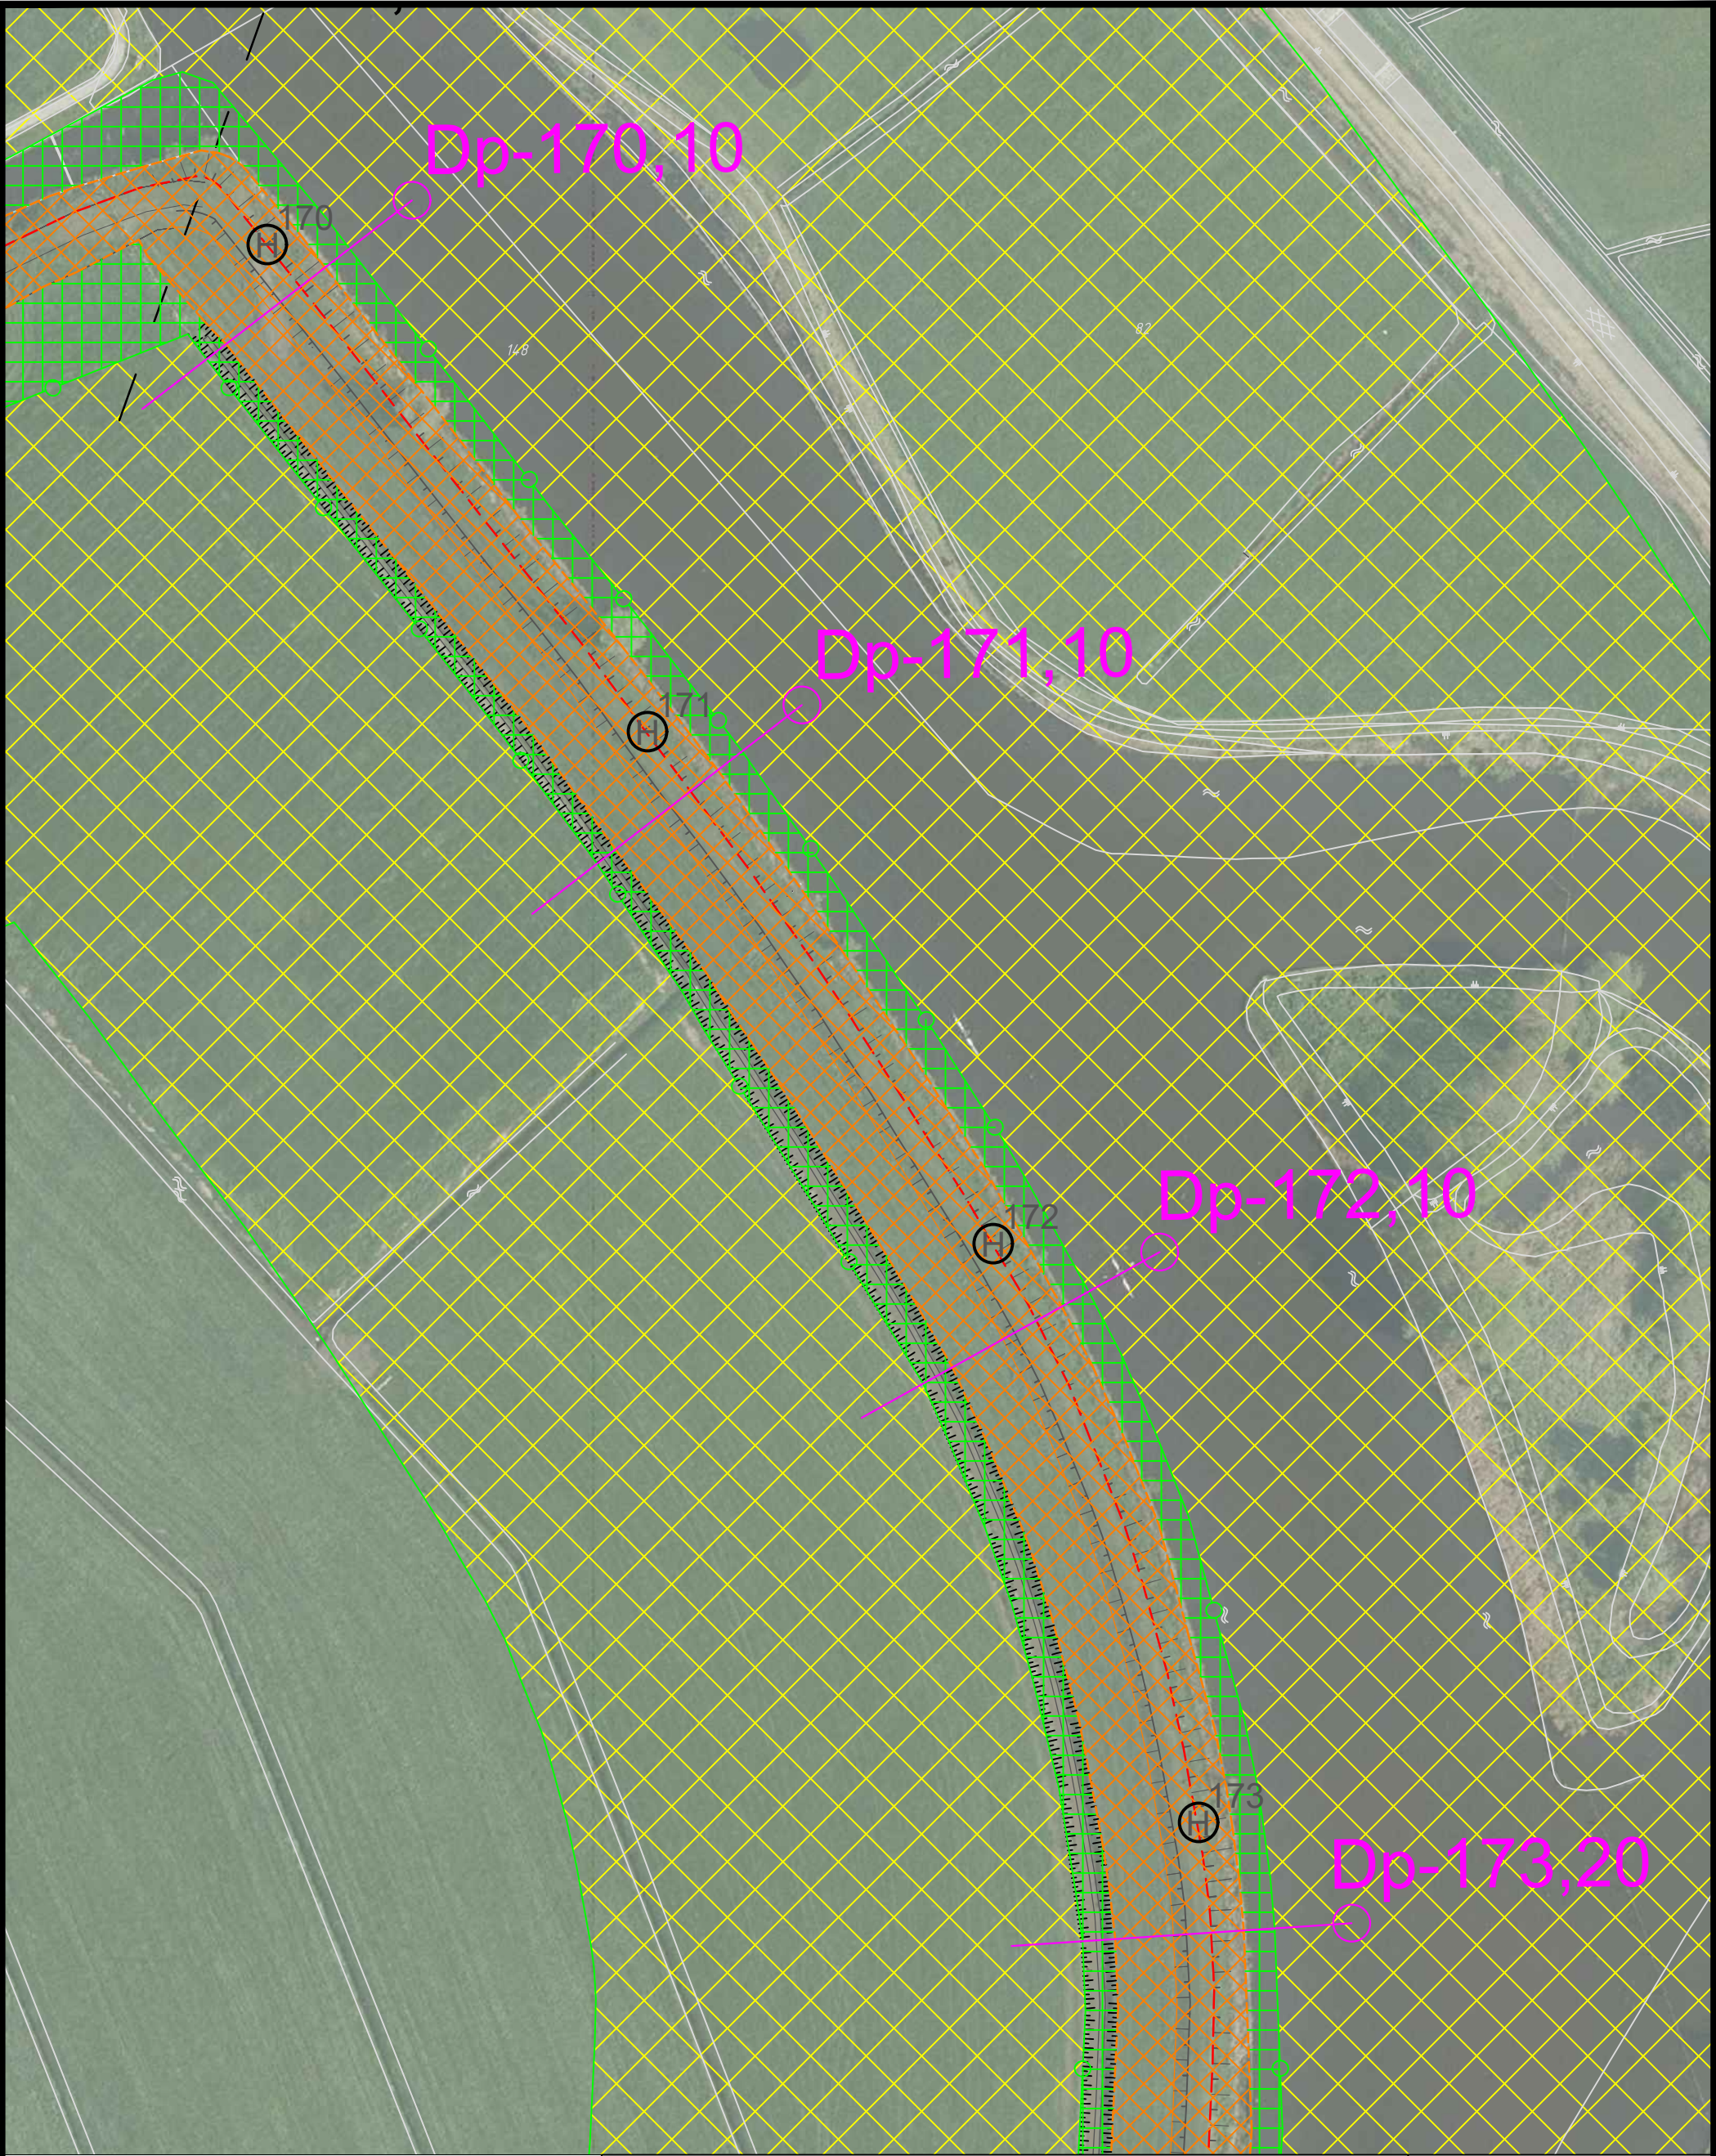

Legger	
	Zone waterkering
	Beschermingszone
	Referentielijn (buitenruinlijn)
	Dijklichaam
	Referentiepunten(hectometring)
	Kunstwerk
	Kernzone
	Beschermingszone A
	Beschermingszone B (150 m kernzone, 150 m buitenzone vanaf buitenruinlijn)

Beheer register	
	Maatgevend dwarsprofiel
	Ontwerp dijkverbetering
	Topografische ondergrond (GBKN)
	Dijkvakgrens
	Damwand



waterschap
**vallei en
veluwe**

Steenbokstraat 10
postbus 4242
7320 AC Apeldoorn
tel.: 055 527 2911
fax: 055 527 2704
www.vallei-veluwe.nl


Getekend : H.Anwar
Datum
Inzage : 15-04-2019
Vastgesteld : 01-02-2022

Project: **Legger van de regionale waterkering
Westelijke Eemkades**

Schaal : 1:1000
Locatie code :

Omschr.: Situatiekaart WEK_S_44

Formaat:	Blad:
A3	44 van 60

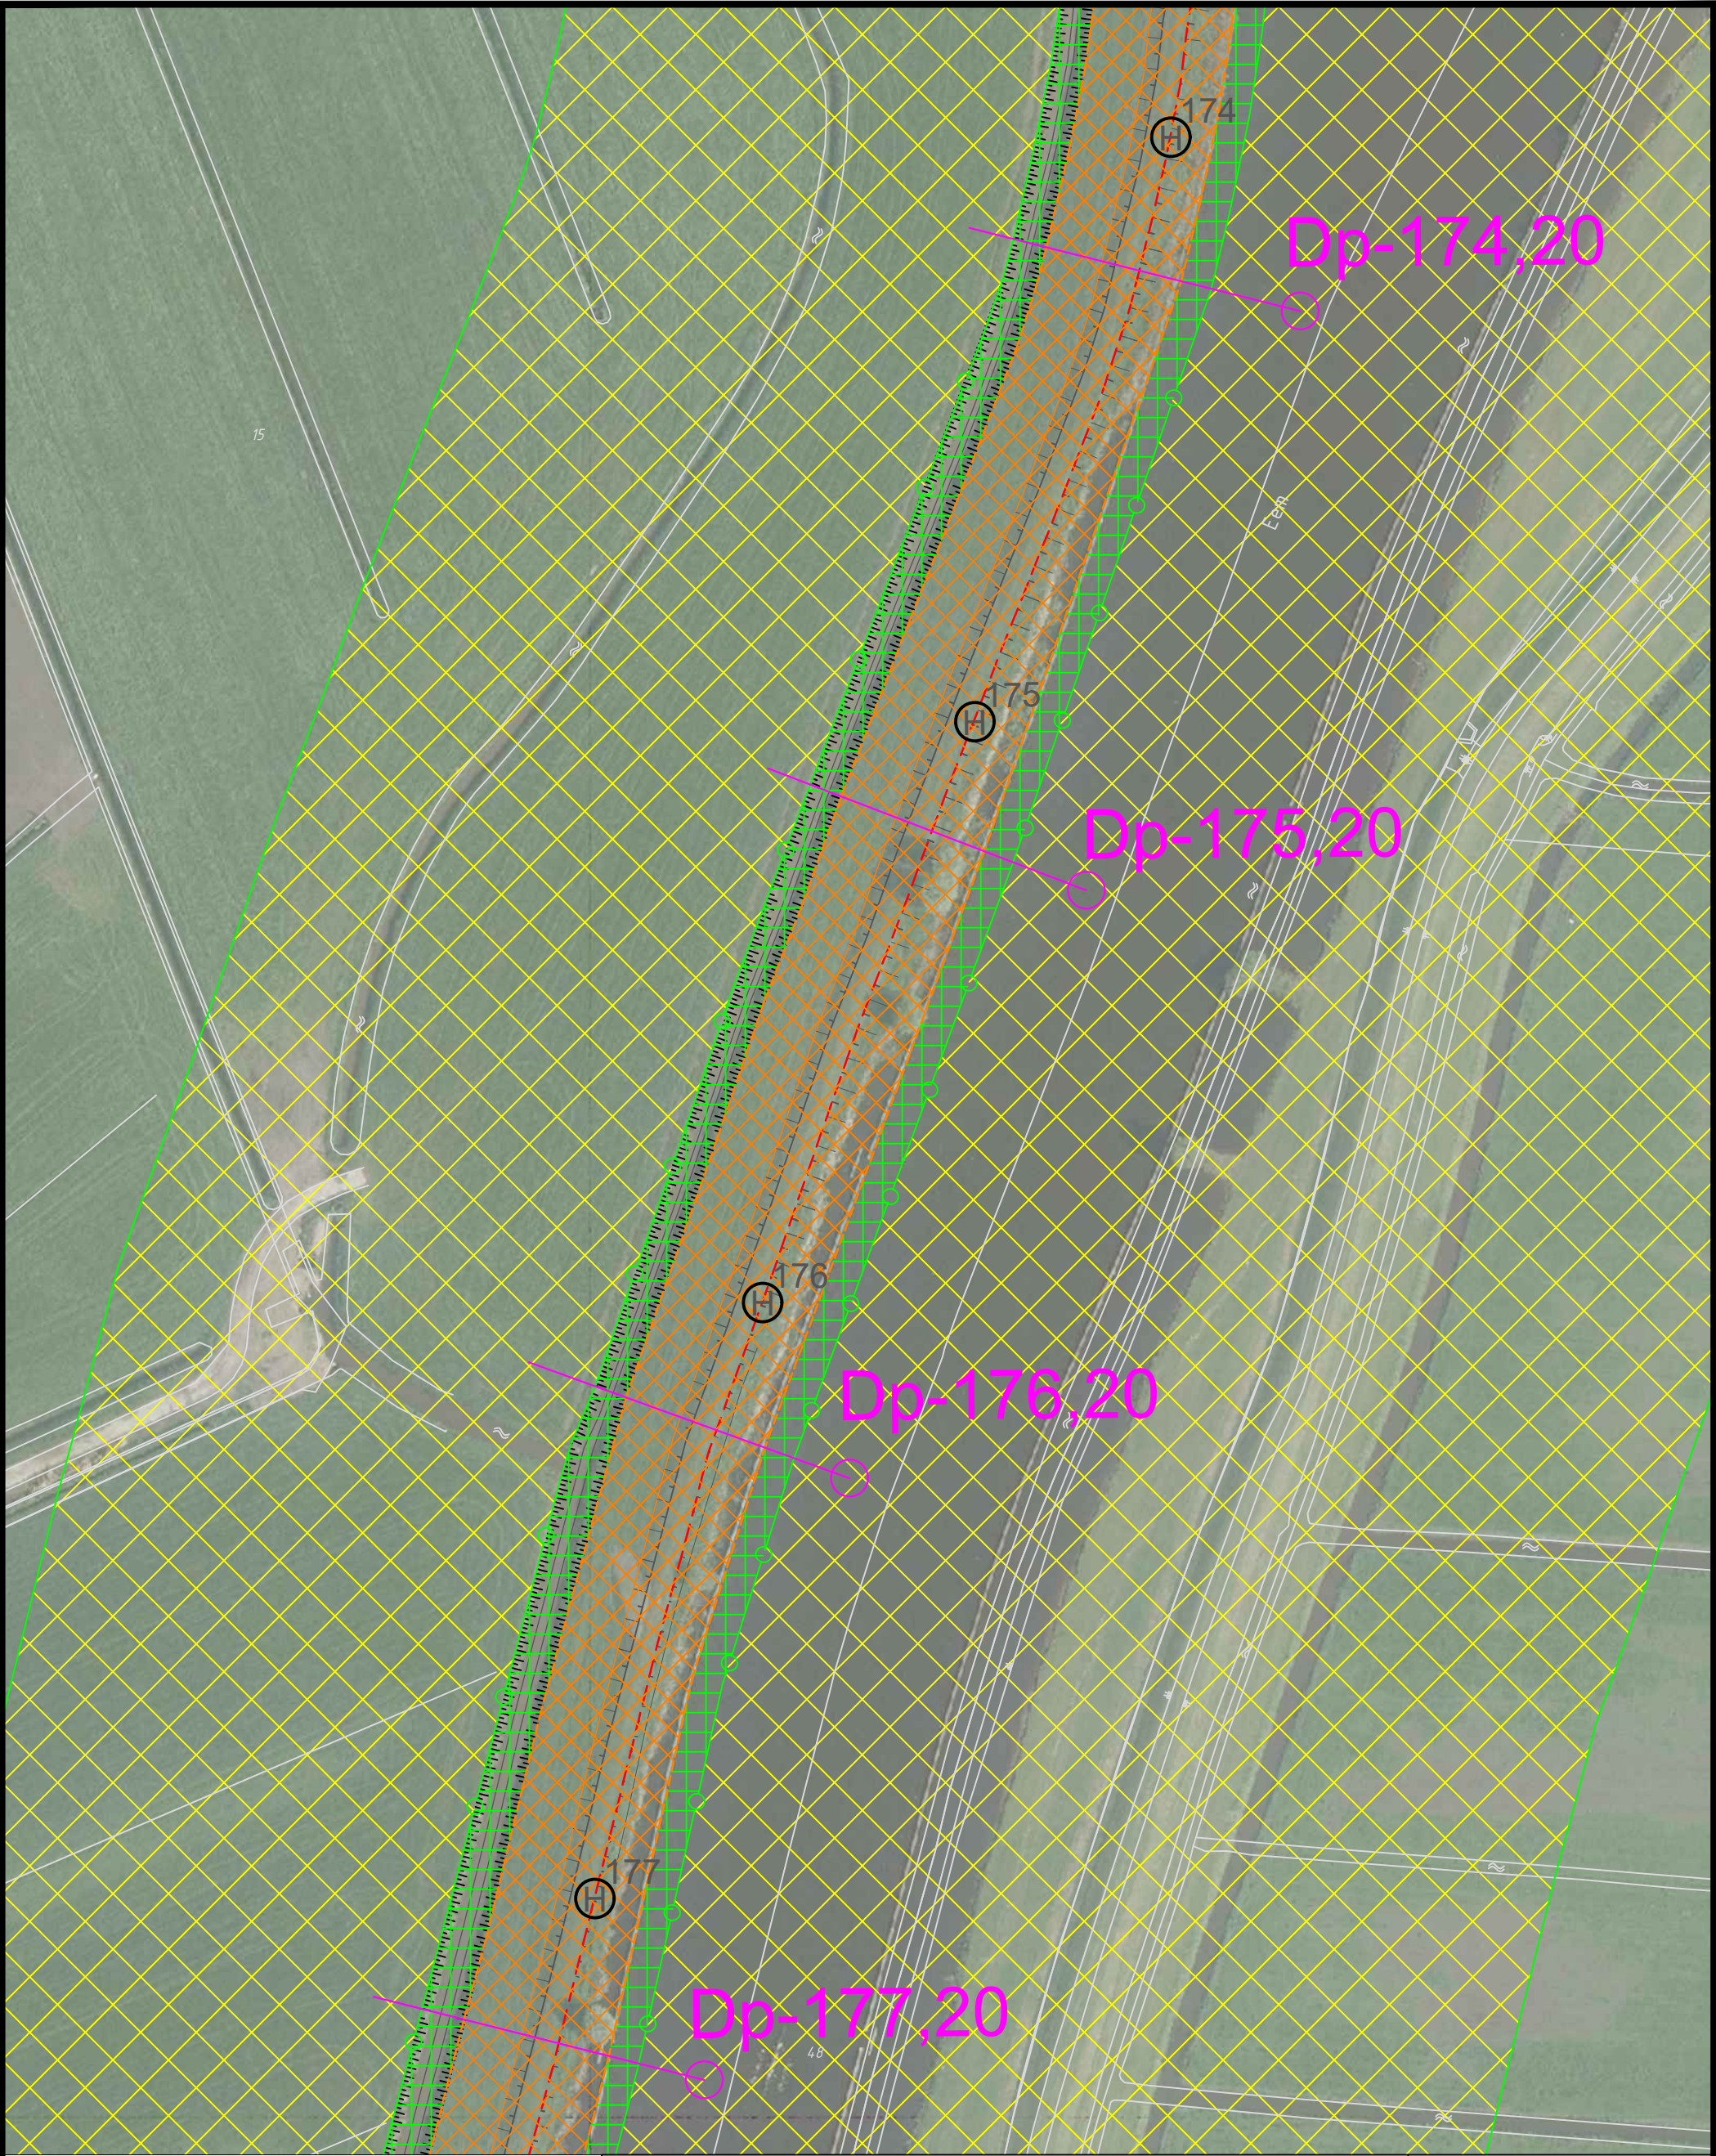

Legger	
	Zone waterkering
	Beschermingszone
	Referentielijn (buitenruinlijn)
	Dijklichaam
	Referentiepunten (hectometring)
	Kunstwerk
	Kernzone
	Beschermingszone A
	Beschermingszone B
(150 m kernzone, 150 m buitenzone vanaf buitenruinlijn)	
Beheer register	
	Maatgevend dwarsprofiel
	Ontwerp dijkverbetering
	Topografische ondergrond (GBKN)
	Dijkvakgrens
	Damwand



Steenbokstraat 10
postbus 4242
7320 AC Apeldoorn
tel.: 055 527 2911
fax: 055 527 2704
www.vallei-veluwe.nl


Getekend : H.Anwar
Datum
Inzage : 15-04-2019
Vastgesteld : 01-02-2022

Project: **Legger van de regionale waterkering
Westelijke Eemkades**

Schaal : 1:1000
Locatie code :

Omschr.: Situatiekaart WEK_S_45

Formaat:	Blad:
A3	45 van 60

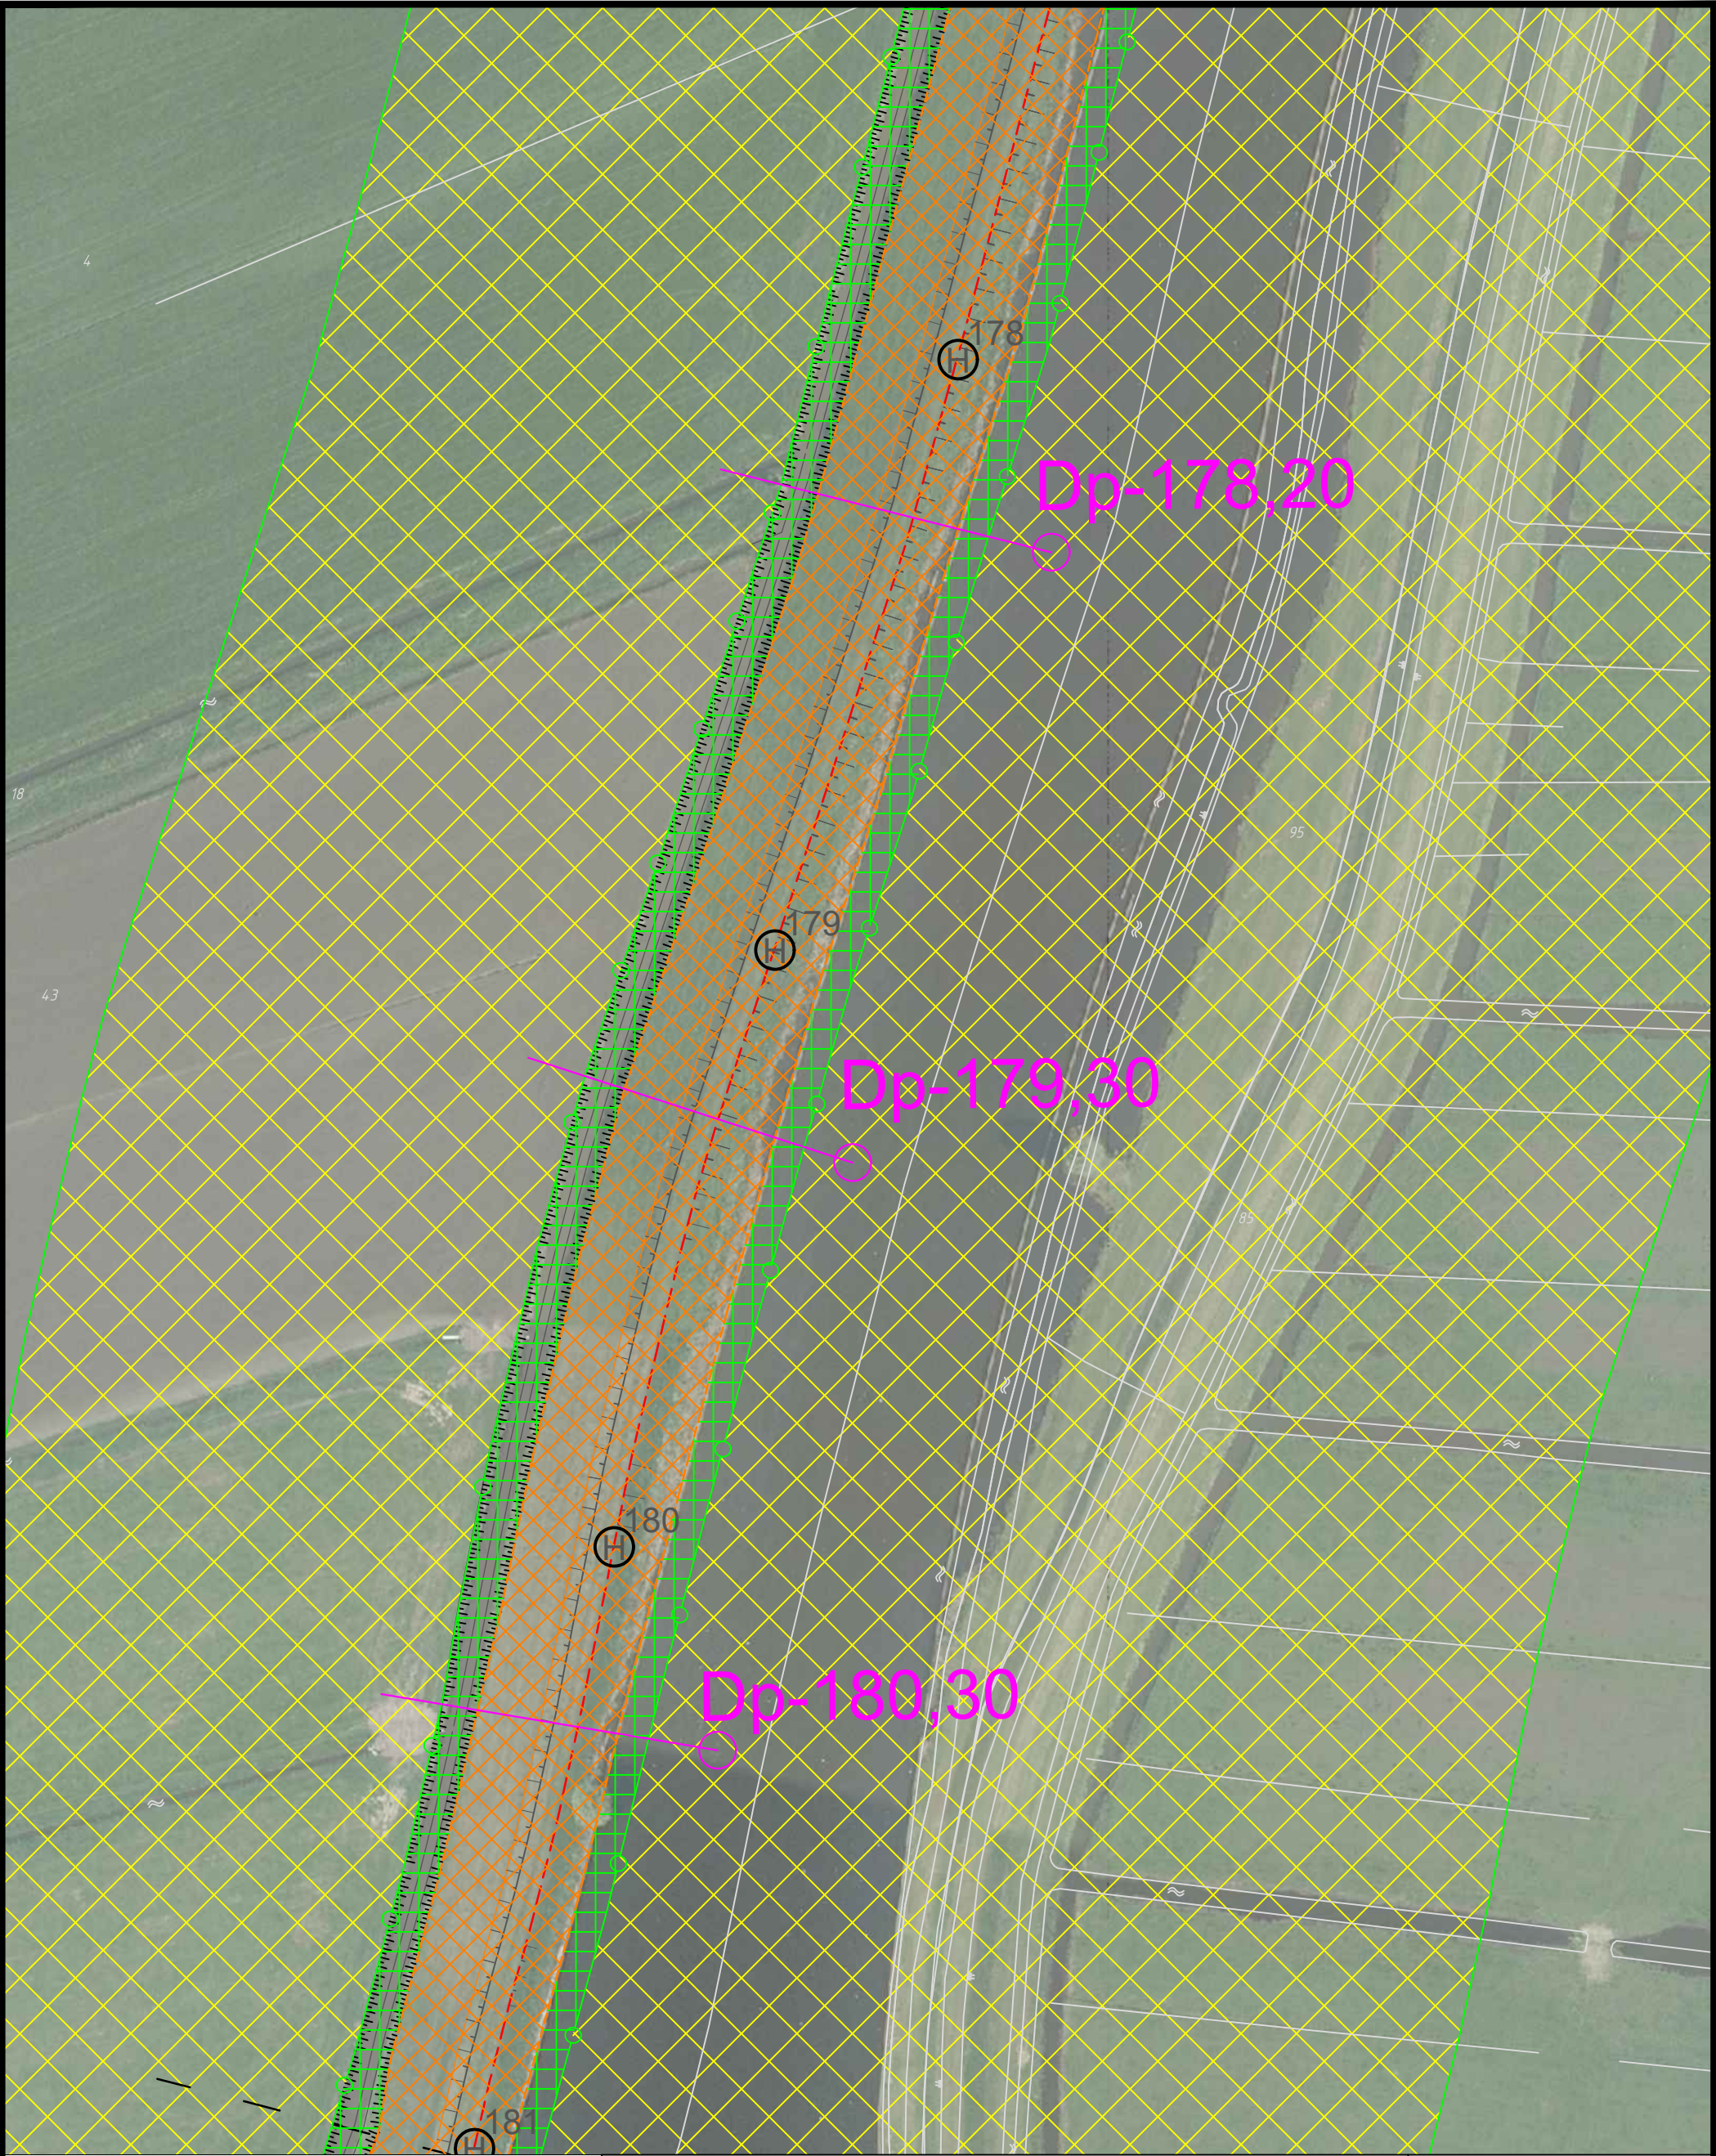

Legger	
	Zone waterkering
	Beschermingszone
	Referentielijn (buitenruinlijn)
	Dijklichaam
	Referentiepunten(hectometring)
	Kunstwerk
	Kernzone
	Beschermingszone A
	Beschermingszone B (100 m kernzone, 100 m buitenzone vanaf buitenruin)

Beheer register	
	Maatgevend dwarsprofiel
	Ontwerp dijkverbetering
	Topografische ondergrond (GBKN)
	Dijkvakgrens
	Damwand



waterschap
**vallei en
veluwe**

Steenbokstraat 10
postbus 4242
7320 AC Apeldoorn
tel.: 055 527 2911
fax: 055 527 2704
www.vallei-veluwe.nl


Getekend : H.Anwar
Datum
Inzage : 15-04-2019
Vastgesteld : 01-02-2022

Project: **Legger van de regionale waterkering
Westelijke Eemkades**

Schaal : 1:1000
Locatie code :

Omschr.: Situatiekaart WEK_S_46

Formaat:	Blad:
A3	46 van 60

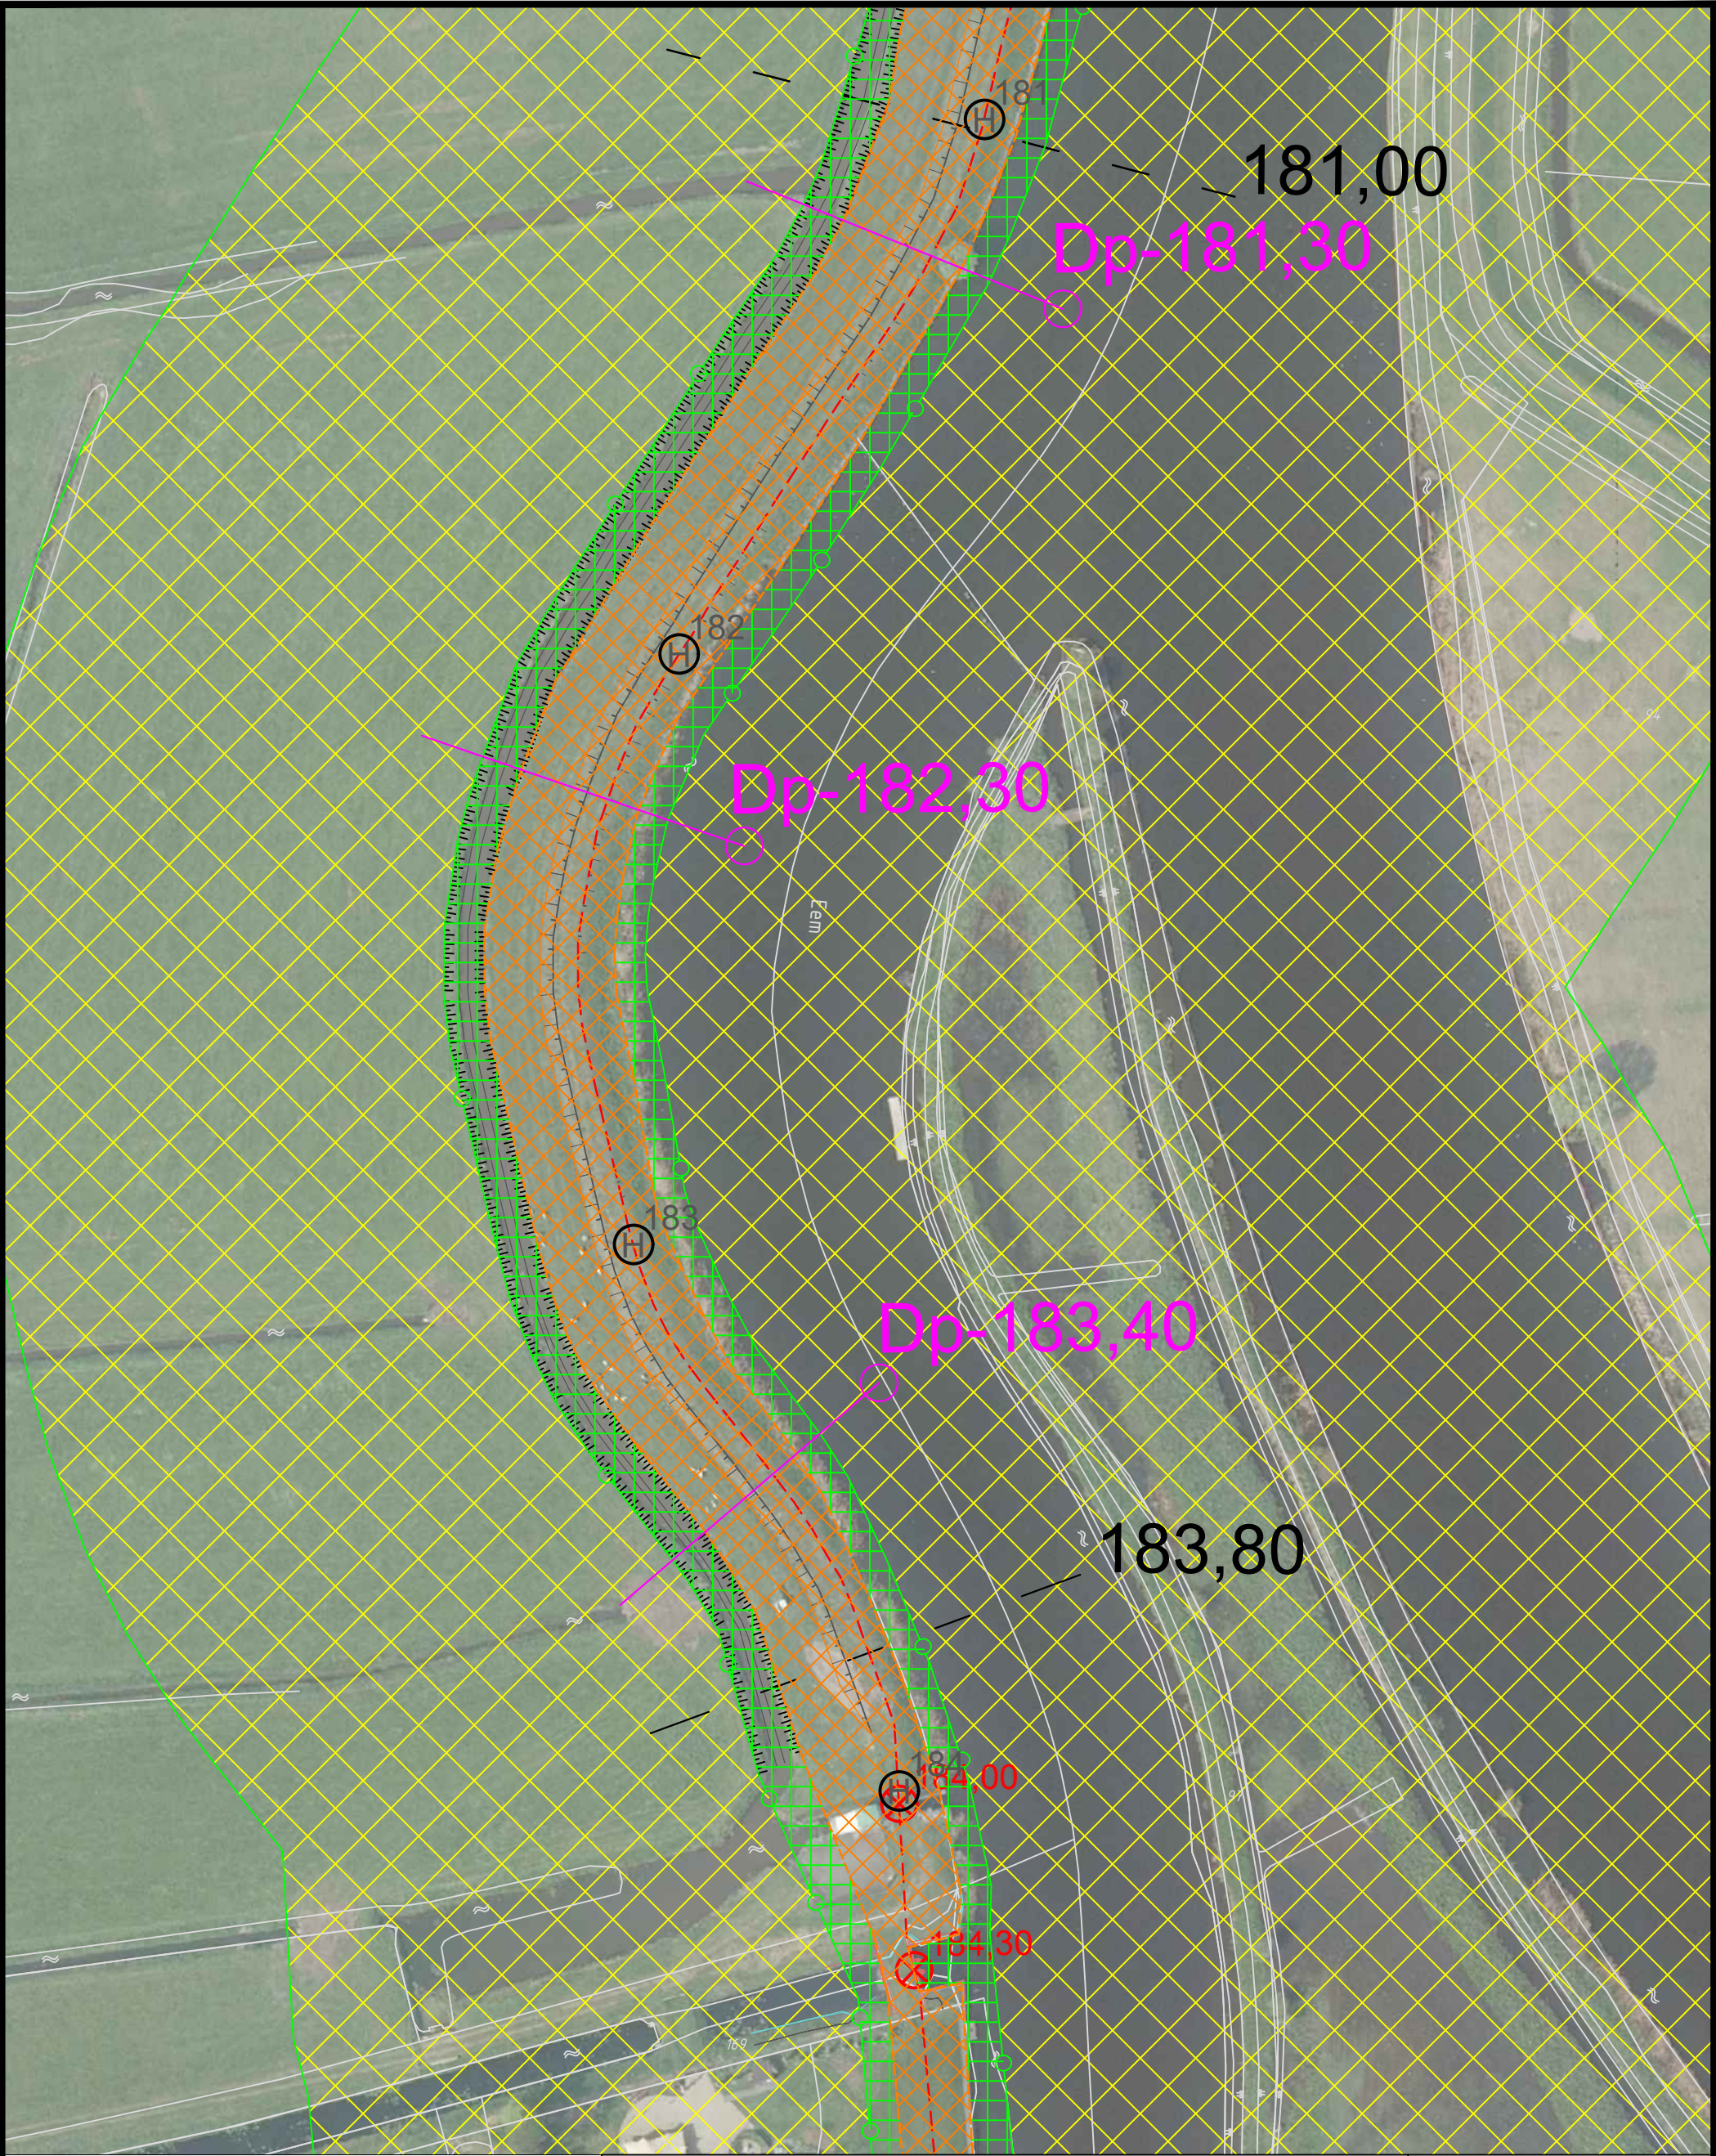

Legger	
	Zone waterkering
	Beschermingszone
	Referentielijn (buitenruinlijn)
	Dijklichaam
	Referentiepunten (hectometring)
	Kunstwerk
	Kernzone
	Beschermingszone A
	Beschermingszone B (100 m binnenwaarts, 100 m buitenwaarts vanaf buitenruinlijn)
Beheer register	
	Maatgevend dwarsprofiel
	Ontwerp dijkverbetering
	Topografische ondergrond (GBKN)
	Dijkvakgrens
	Damwand



waterschap
**vallei en
veluwe**

Steenbokstraat 10
postbus 4242
7320 AC Apeldoorn
tel.: 055 527 2911
fax: 055 527 2704
www.vallei-veluwe.nl


Getekend : H.Anwar
Datum
Inzage : 15-04-2019
Vastgesteld : 01-02-2022

Project: **Legger van de regionale waterkering
Westelijke Eemkades**

Schaal : 1:1000
Locatie code :

Omschr.: Situatiekaart WEK_S_47

Formaat: **A3**
Blad: **47 van 60**

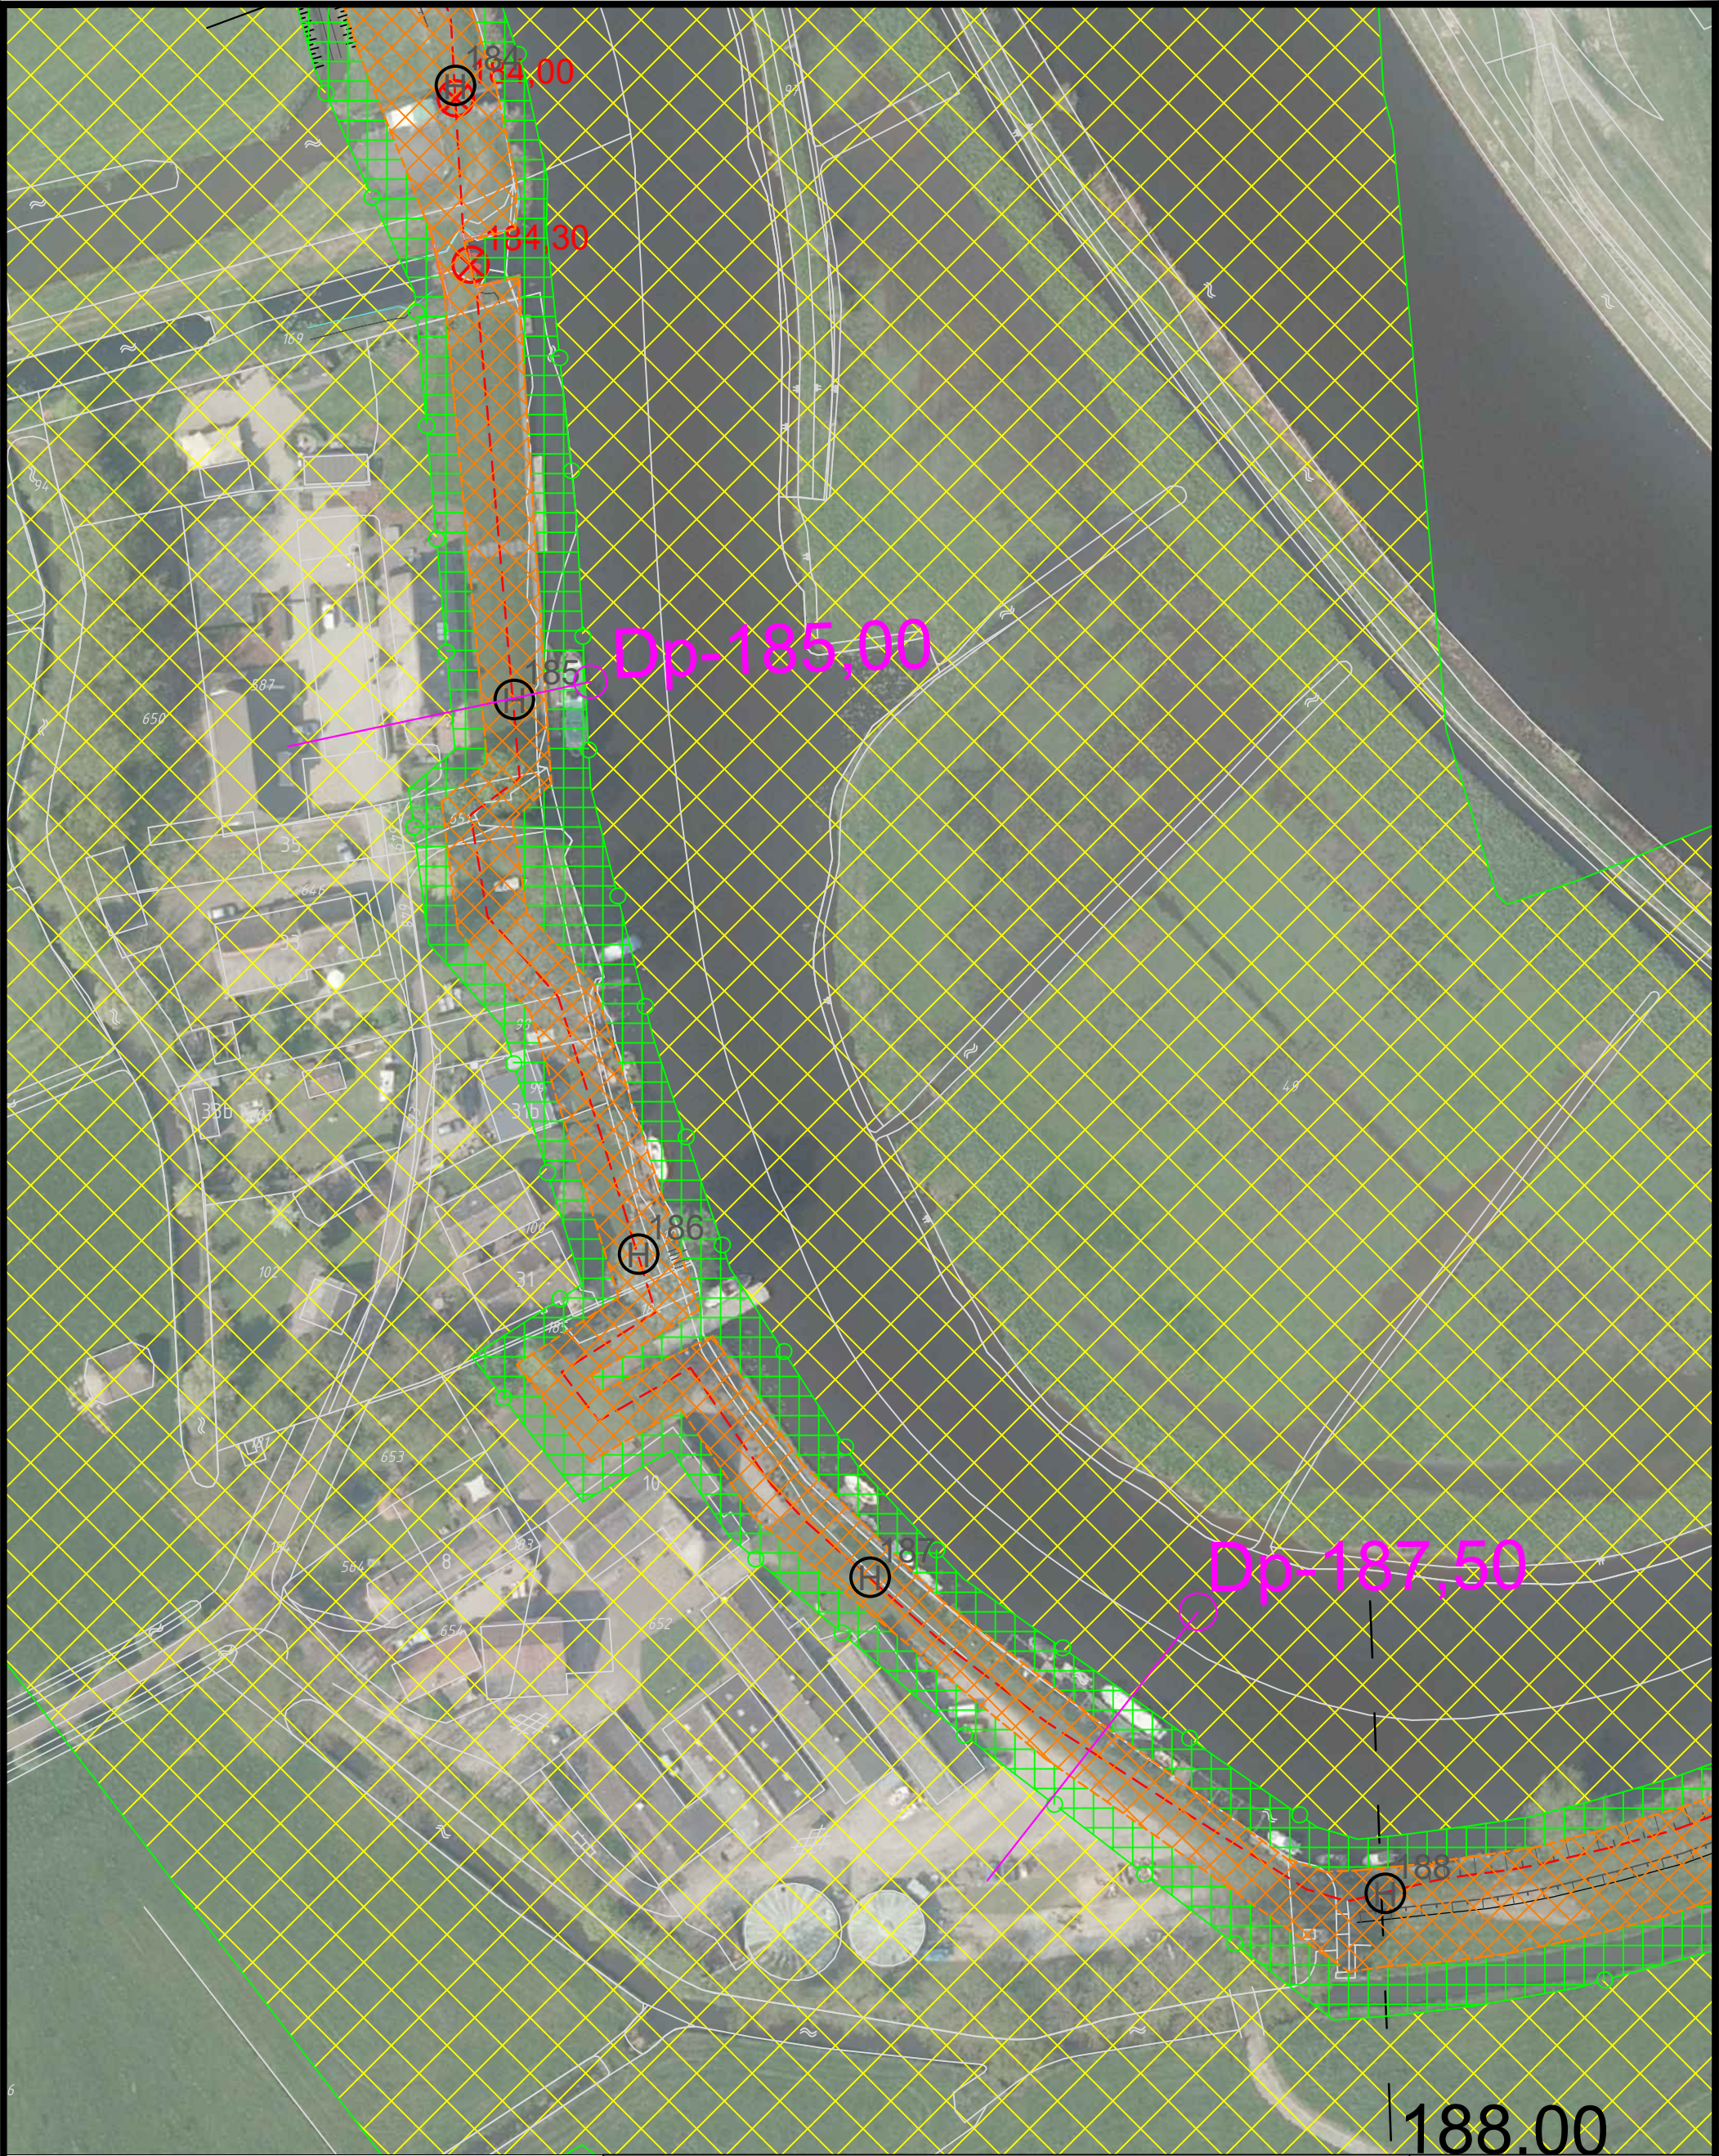

Legger	
	Zone waterkering
	Beschermingszone
	Referentielijn (buitenruinlijn)
	Dijklichaam
	Referentiepunten (hectometrerij)
	Kunstwerk
	Kernzone
	Beschermingszone A
	Beschermingszone B (100 m binnenwaarts, 100 m buitenwaarts vanaf buitenruinlijn)
Beheer register	
	Maatgevend dwarsprofiel
	Ontwerp dijkverbetering
	Topografische ondergrond (GBKN)
	Dijkvkgrens
	Damwand



Steenbokstraat 10
postbus 4242
7320 AC Apeldoorn
tel.: 055 527 2911
fax: 055 527 2704
www.vallei-veluwe.nl

Getekend : H.Anwar
Datum
Inzage : 15-04-2019
Vastgesteld : 01-02-2022

Project: Legger van de regionale waterkering
Westelijke Eemkades

Schaal : 1:1000
Locatie code :

Omschr.: Situatiekaart WEK_S_48

Formaat: A3
Blad: 48 van 60



Legger	
	Zone waterkering
	Beschermingszone
	Referentielijn (buitenruilijn)
	Dijklichaam
	Damwand
	Referentiepunten (hectometring)
	Kunstwerk
	Maatgevend dwarsprofiel
	Ontwerp dijkverbetering
	Topografische ondergrond (GBKN)
	Dijkvakgrens



Steenbokstraat 10
postbus 4242
7320 AC Apeldoorn
tel.: 055 527 2911
fax: 055 527 2704
www.vallei-veluwe.nl

Getekend : H.Anwar
Datum
Inzage : 15-04-2019
Vastgesteld : 01-02-2022

Project: Legger van de regionale waterkering
Westelijke Eemkades

Schaal : 1:1000
Locatie code :

Omschr.: Situatiekaart WEK_S_49

Formaat: A3
Blad: 49 van 60



Legger	
	Zone waterkering
	Beschermingszone
	Referentielijn (buitenruinlijn)
	Dijklichaam
	Referentiepunten (hectometring)
	Kunstwerk
	Kernzone
	Beschermingszone A
	Beschermingszone B (150 m buitenwaarts, 150 m binnewaarts vanaf buitenruinlijn)
Beheer register	
	Maatgevend dwarsprofiel
	Ontwerp dijkverbetering
	Topografische ondergrond (GBKN)
	Dijkvakgrens
	Damwand



Steenbokstraat 10
postbus 4242
7320 AC Apeldoorn
tel.: 055 527 2911
fax: 055 527 2704
www.vallei-veluwe.nl


Getekend : H.Anwar
Datum
Inzage : 15-04-2019
Vastgesteld : 01-02-2022

Project: **Legger van de regionale waterkering
Westelijke Eemkades**

Schaal : 1:1000
Locatie code :

Omschr.: Situatiekaart WEK_S_50

Formaat:	Blad:
A3	50 van 60

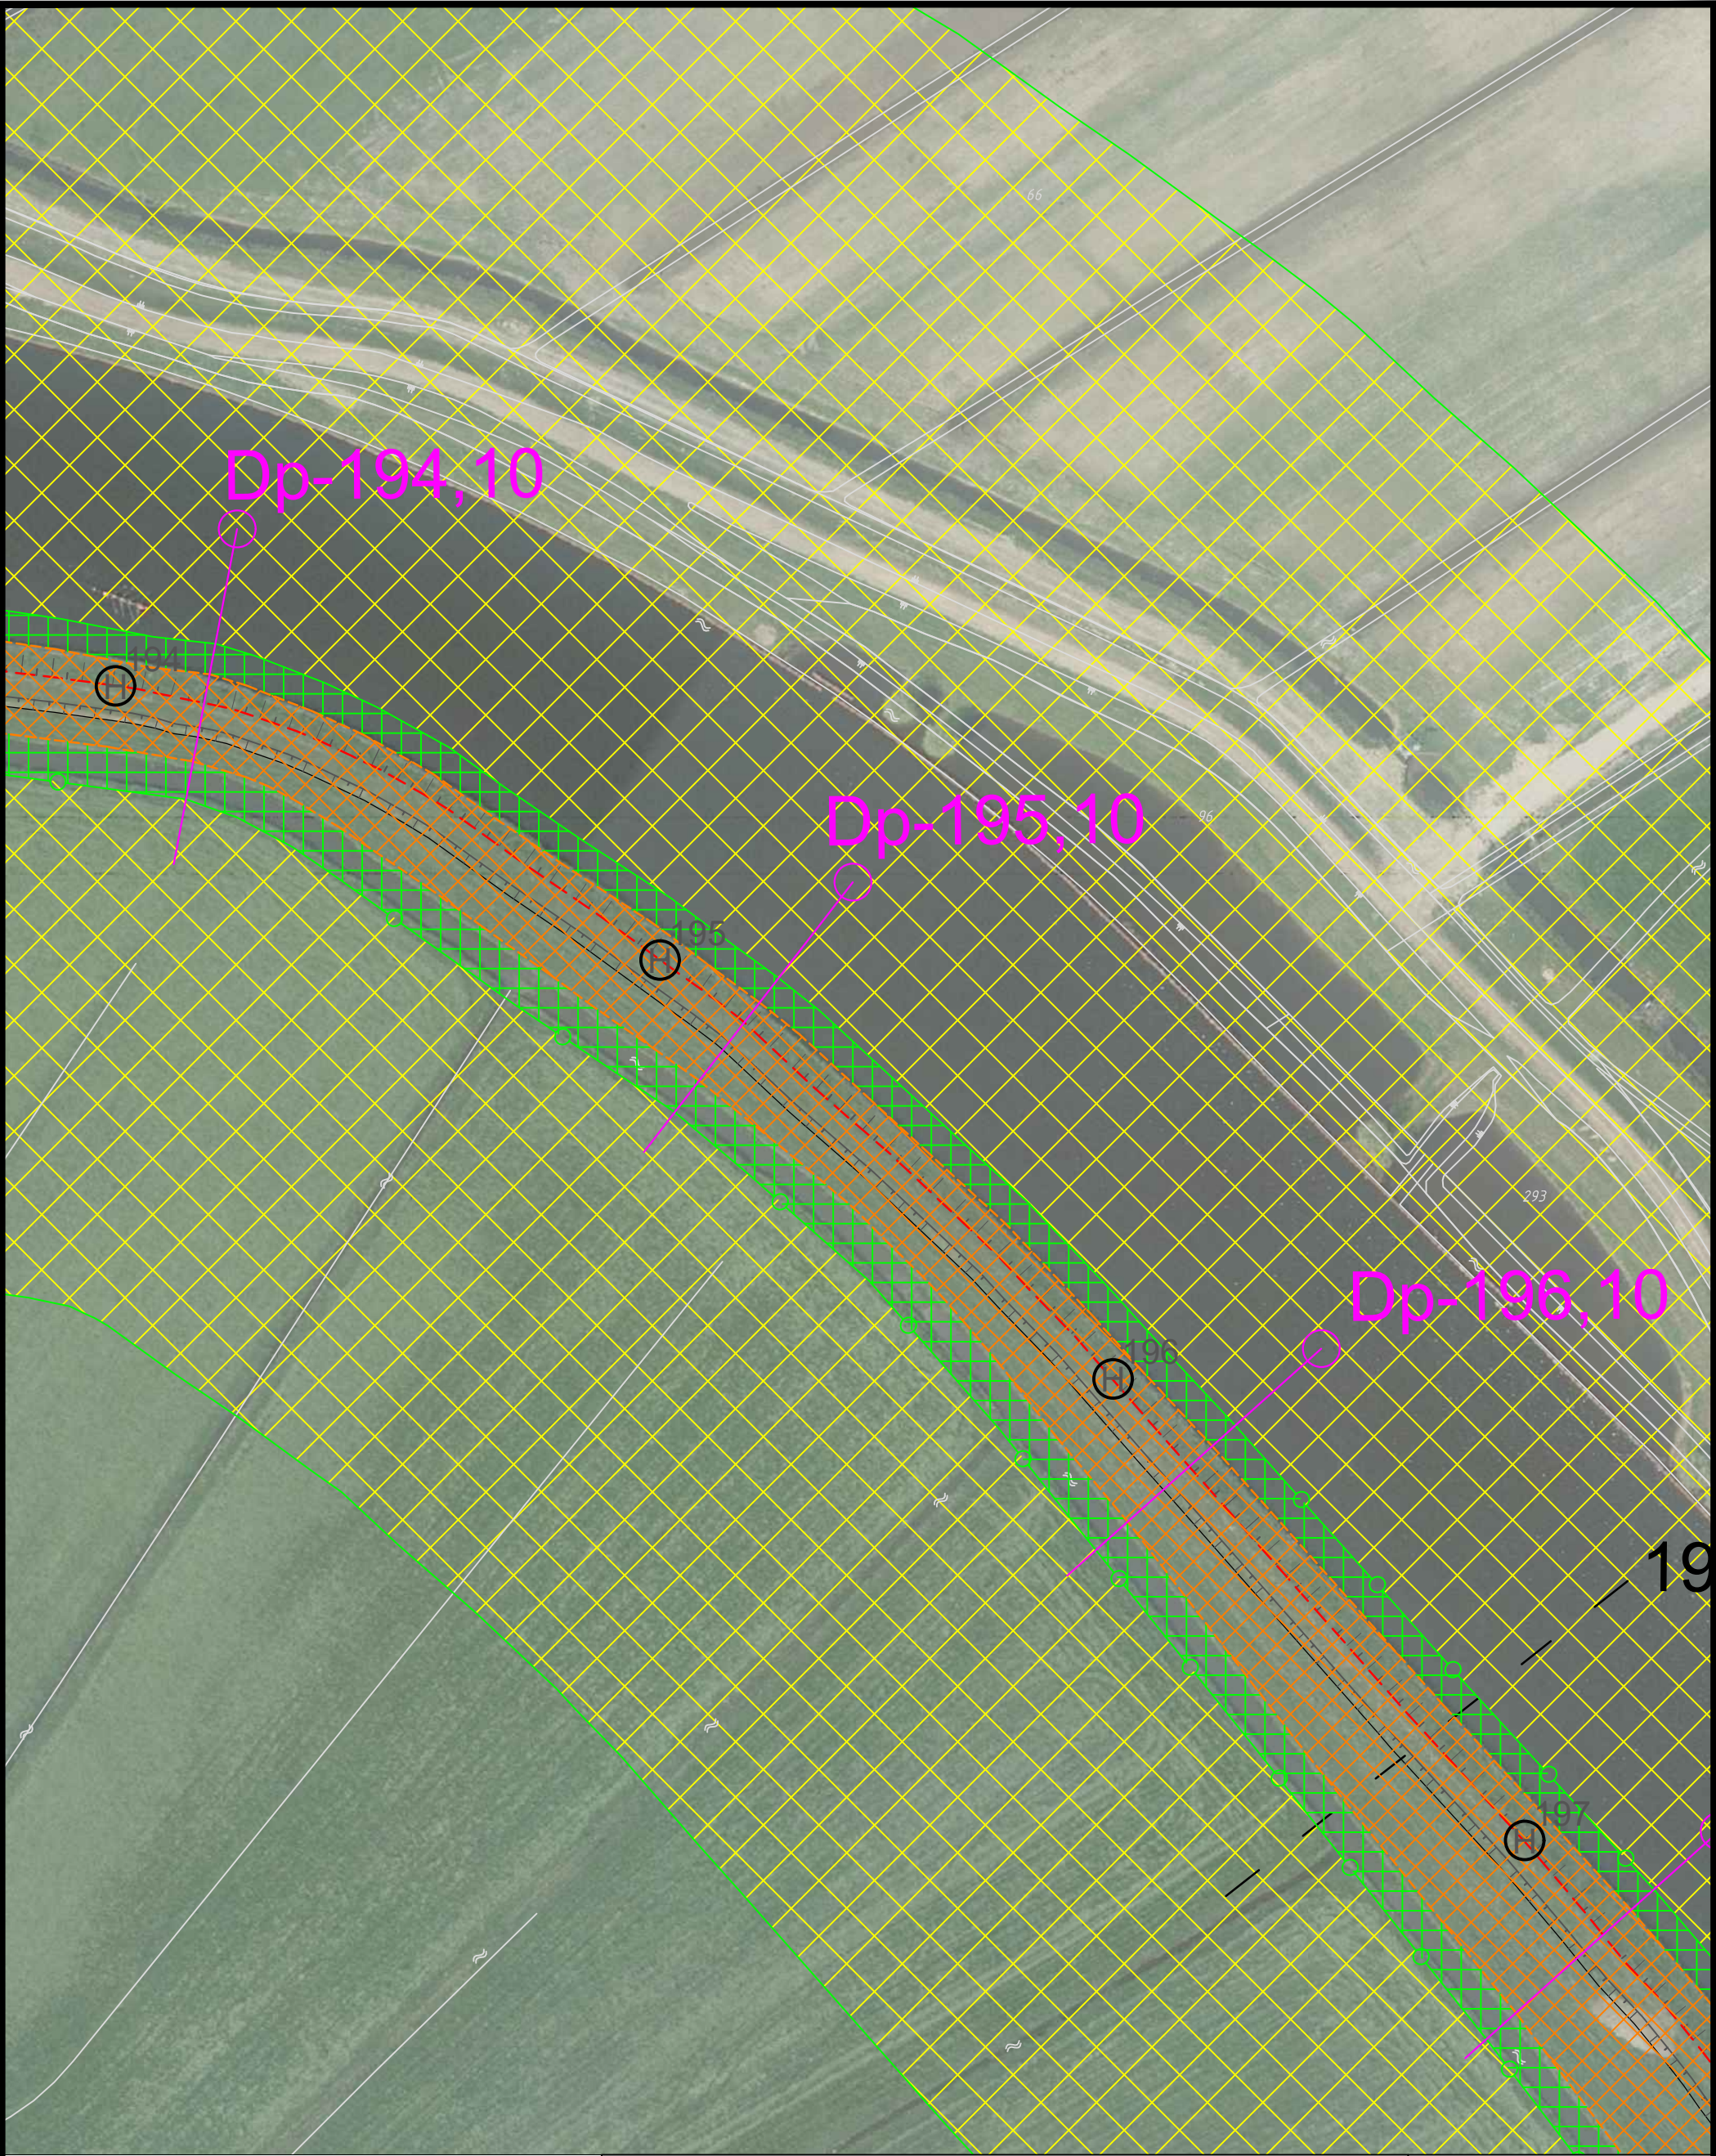

Legger	
	Zone waterkering
	Bescheringszone
	Referentielijn (buitenruinlijn)
	Dijklichaam
	Referentiepunt (hectometring)
	Kunstwerk
	Kernzone
	Bescheringszone A
	Bescheringszone B (150 m buitenwaarts, 150 m binnewaarts vanaf buitenruinlijn)
Beheer register	
	Maatgevend dwarsprofiel
	Ontwerp dijkverbetering
	Topografische ondergrond (GBKN)
	Dijkvakgrens
	Damwand



waterschap
**vallei en
veluwe**

Steenbokstraat 10
postbus 4242
7320 AC Apeldoorn
tel.: 055 527 2911
fax: 055 527 2704
www.vallei-veluwe.nl

Getekend : H.Anwar
Datum
Inzage : 15-04-2019
Vastgesteld : 01-02-2022

Project: **Legger van de regionale waterkering
Westelijke Eemkades**

Schaal : 1:1000
Locatie code :

Omschr.: Situatiekaart WEK_S_51

Formaat:	Blad:
A3	51 van 60



Legger	
	Zone waterkering
	Beschermingszone
	Referentielijn (buitenruilijn)
	Dijklichaam
	Referentiepunten (hectometring)
	Kernzone
	Beschermingszone A
	Beschermingszone B (150 m kernzone, 150 m buitenzone)
	Kunstwerk

Beheer register	
	Maatgevend dwarsprofiel
	Ontwerp dijkverbetering
	Topografische ondergrond (GBKN)
	Dijkvakgrens
	Damwand



waterschap
**vallei en
veluwe**

Steenbokstraat 10
postbus 4242
7320 AC Apeldoorn
tel.: 055 527 2911
fax: 055 527 2704
www.vallei-veluwe.nl


Getekend : H.Anwar
Datum
Inzage : 15-04-2019
Vastgesteld : 01-02-2022

Project: **Legger van de regionale waterkering
Westelijke Eemkades**

Omschr.: Situatiekaart WEK_S_52

Schaal : 1:1000
Locatie code :

Formaat:	Blad:
A3	52 van 60

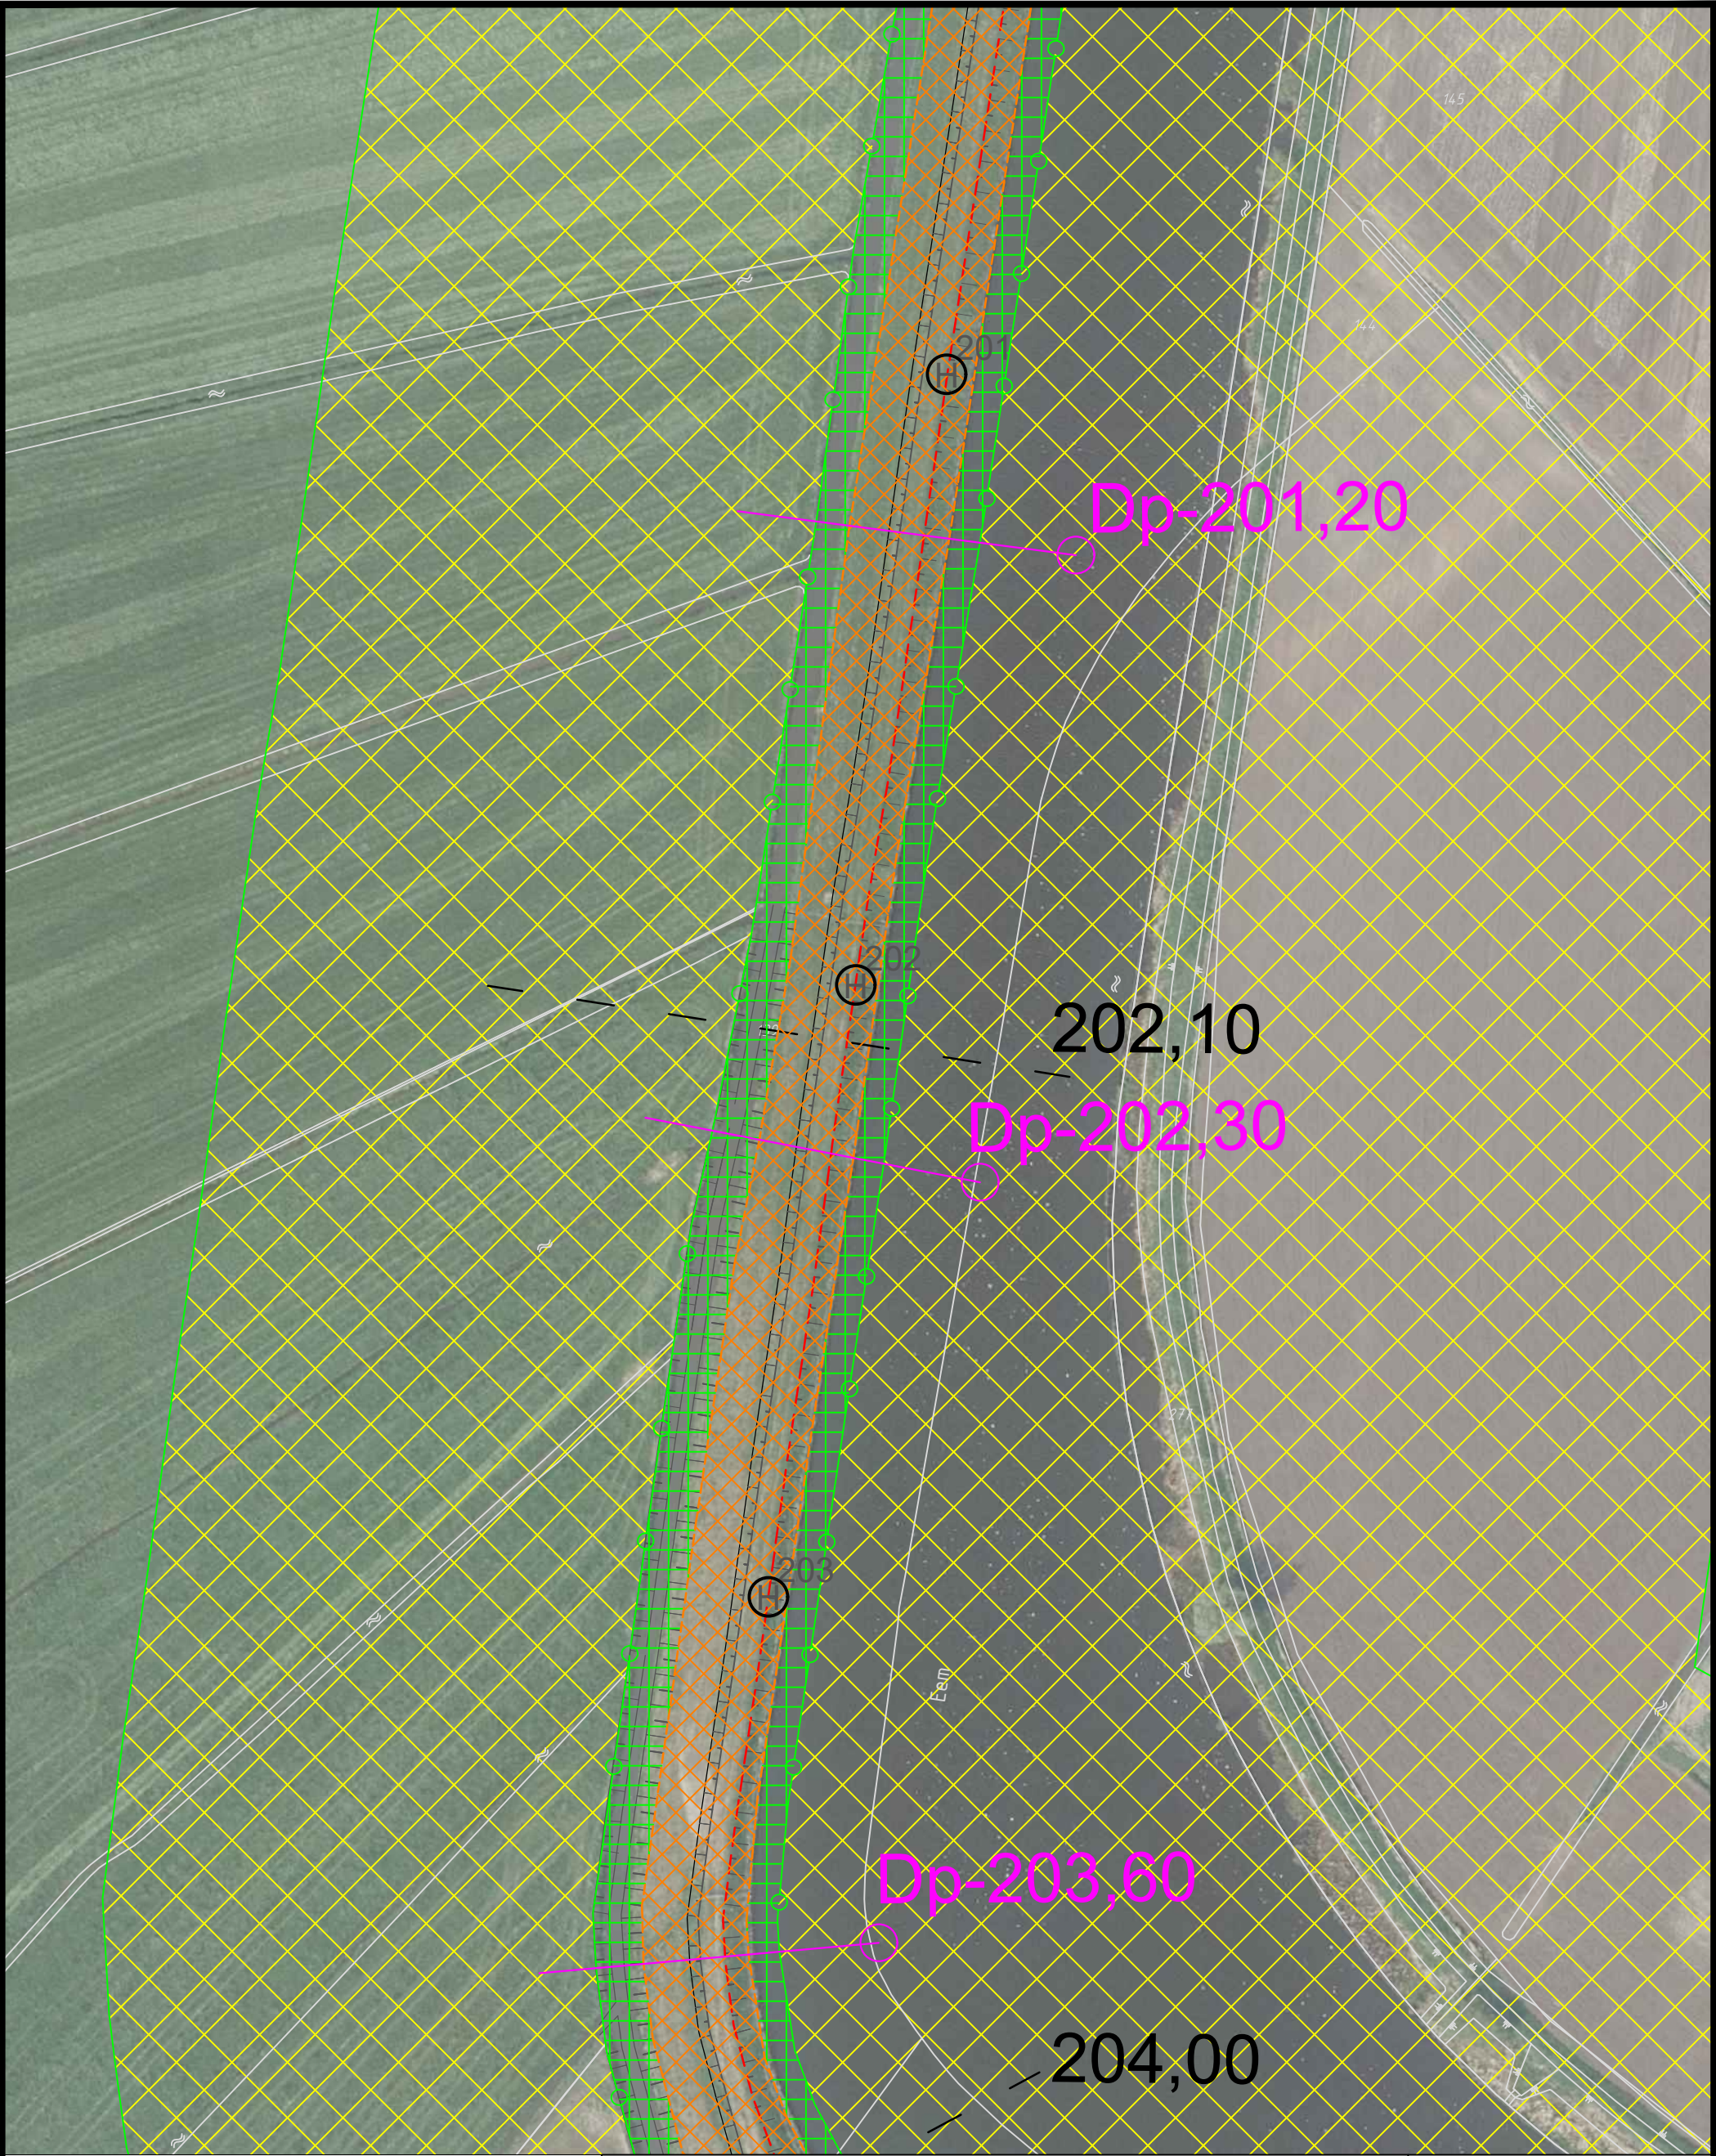

Legger	
	Zone waterkering
	Bescheringszone
	Referentielijn (buitenruinlijn)
	Dijklichaam
	Referentiepunten(hectometring)
	Kunstwerk
	Maatgevend dwarsprofiel
	Ontwerp dijkverbetering
	Topografische ondergrond (GBKN)
	Dijkvakgrens
	Damwand



waterschap
**vallei en
veluwe**

Steenbokstraat 10
postbus 4242
7320 AC Apeldoorn
tel.: 055 527 2911
fax: 055 527 2704
www.vallei-veluwe.nl


Getekend : H.Anwar
Datum
Inzage : 15-04-2019
Vastgesteld : 01-02-2022

Project: **Legger van de regionale waterkering
Westelijke Eemkades**

Schaal : 1:1000
Locatie code :

Omschr.: Situatiekaart WEK_S_53

Formaat: **A3**
Blad: **53 van 60**

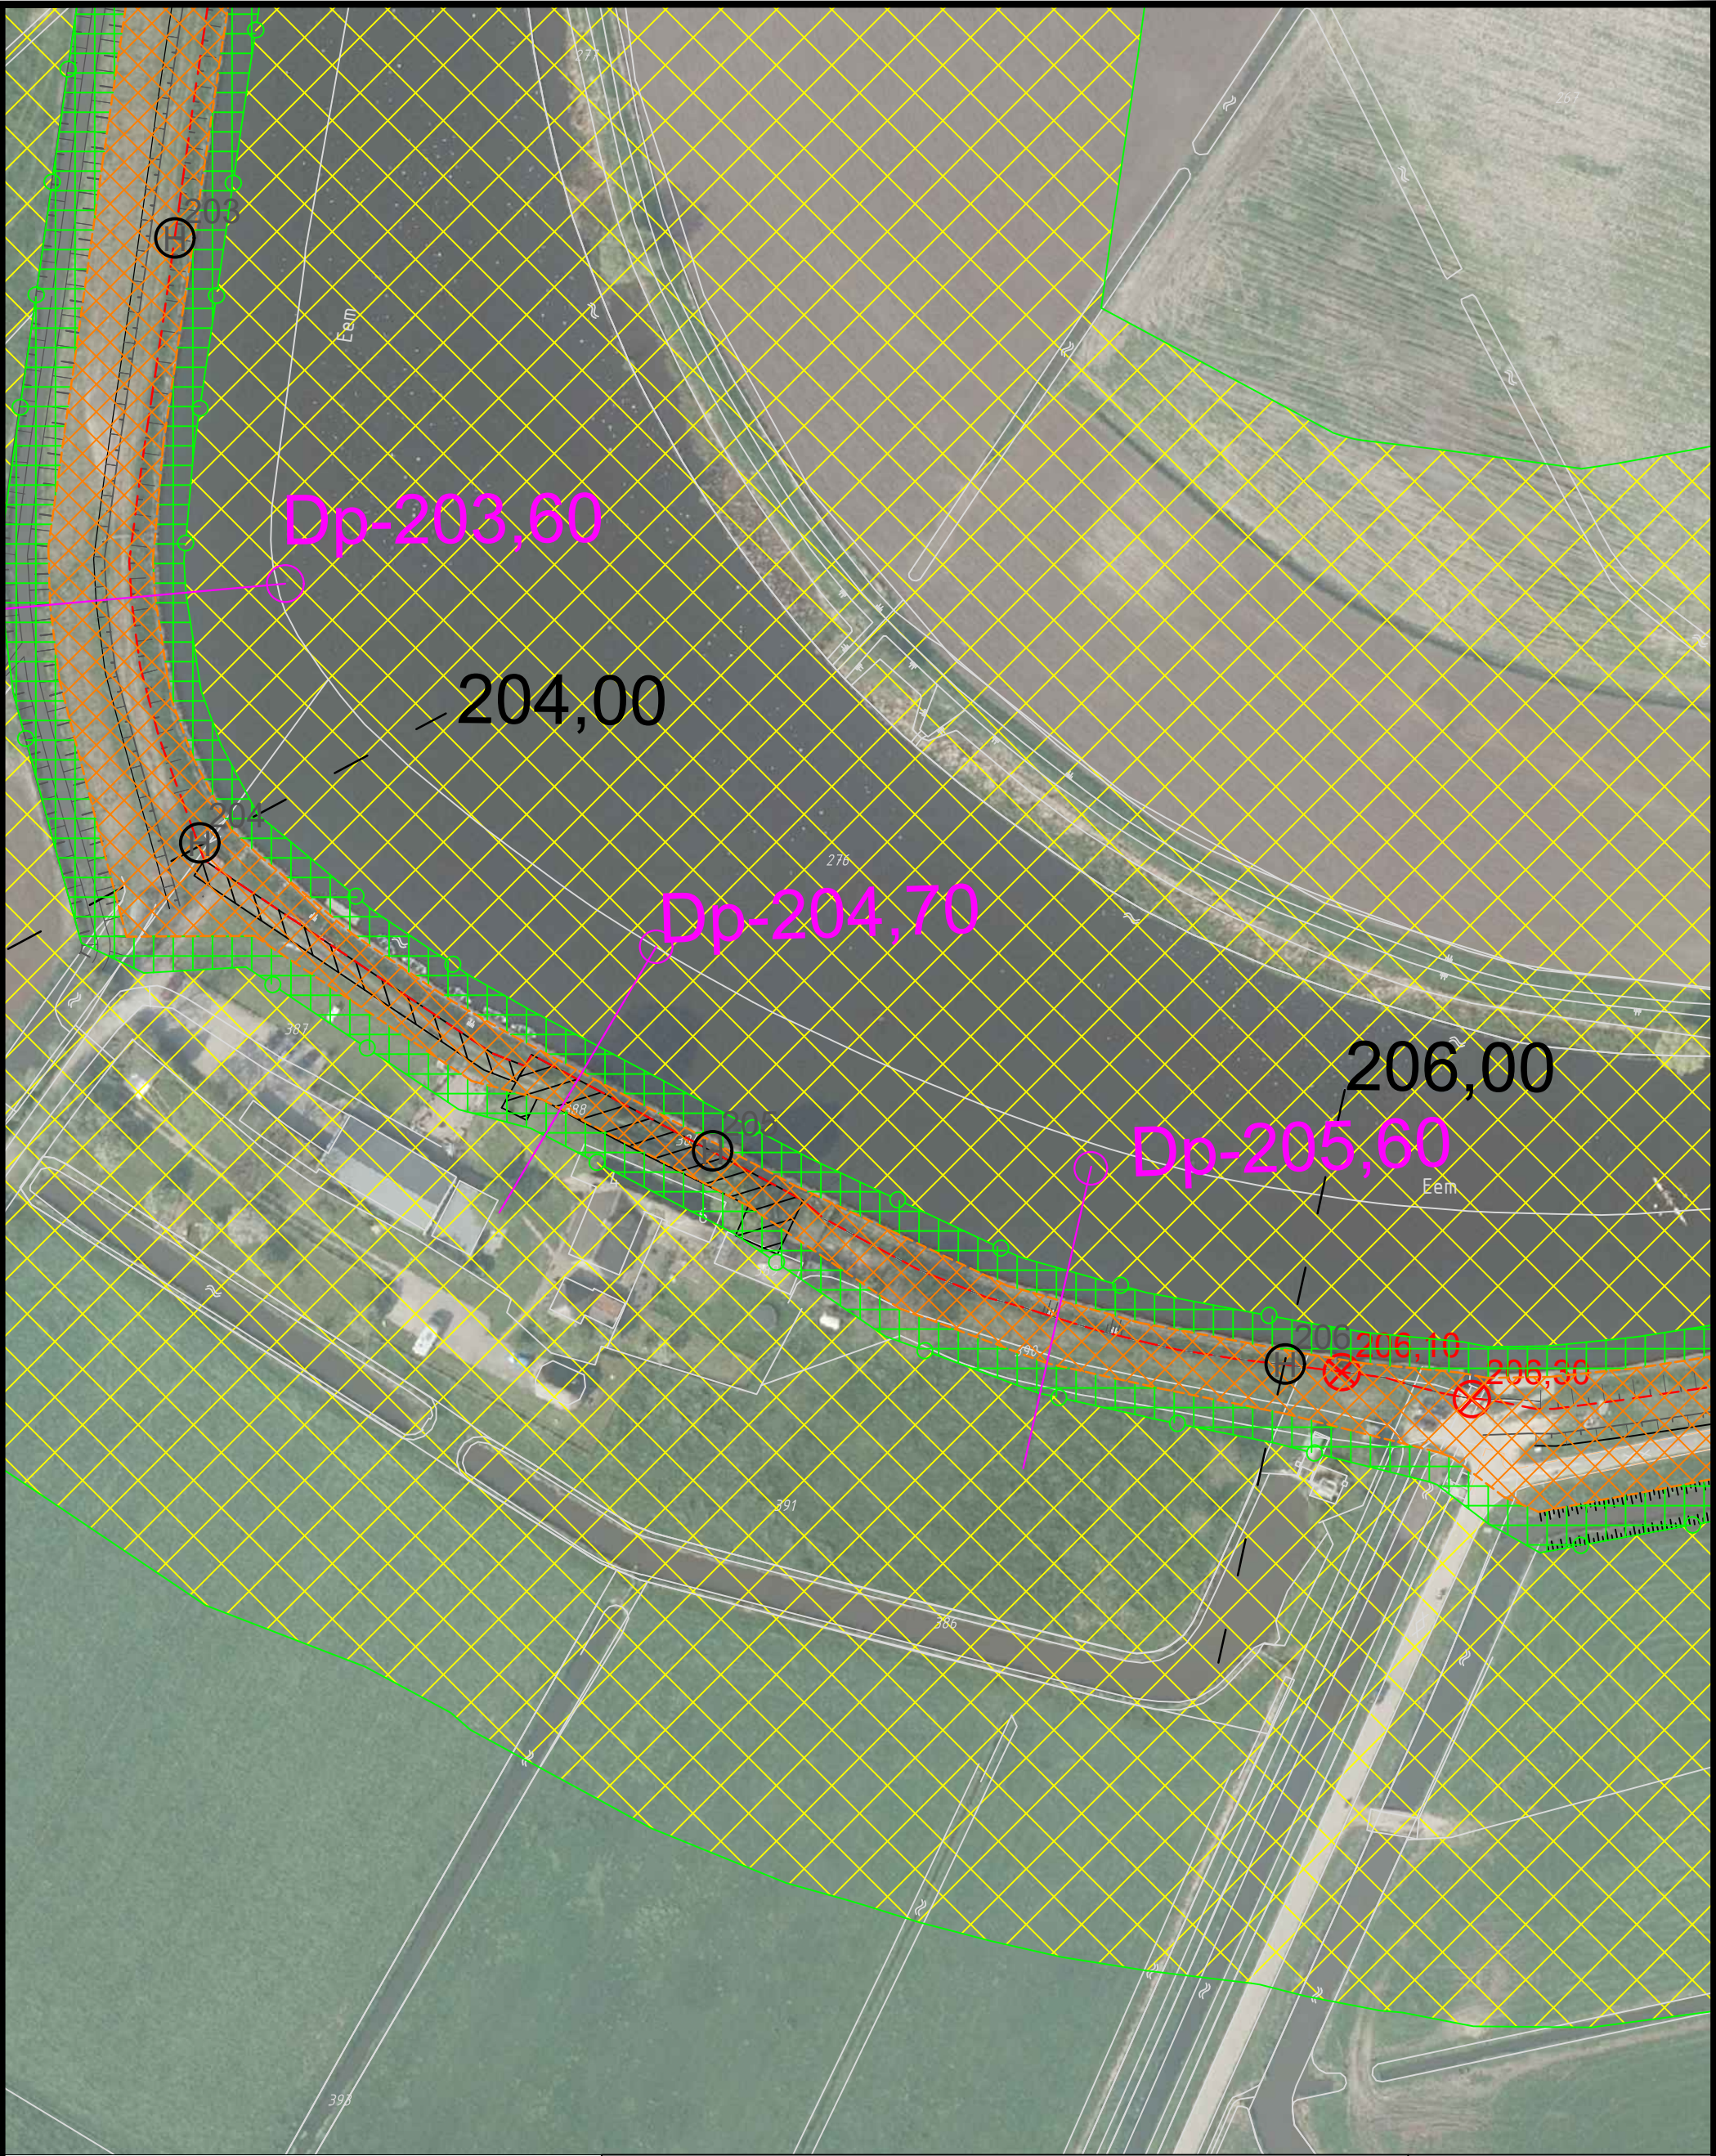

Legger	
	Zone waterkering
	Beschermingszone
	Referentielijn (buitenruinlijn)
	Dijklichaam
	Kernzone
	Beschermingszone A
	Beschermingszone B (150 m binnenwaarts, 150 m buitenwaarts vanaf buitenruinlijn)
	Referentiepunt (hectometerring)
	Kunstwerk

Beheer register	
	Maatgevend dwarsprofiel
	Ontwerp dijkverbetering
	Topografische ondergrond (GBKN)
	Dijkvakgrens
	Damwand



waterschap
**vallei en
veluwe**

Steenbokstraat 10
postbus 4242
7320 AC Apeldoorn
tel.: 055 527 2911
fax: 055 527 2704
www.vallei-veluwe.nl


Project: **Legger van de regionale waterkering
Westelijke Eemkades**

Omschr.: Situatiekaart WEK_S_54

Getekend : H.Anwar
Datum
Inzage : 15-04-2019
Vastgesteld : 01-02-2022

Schaal : 1:1000
Locatie code :

Formaat:	Blad:
A3	54 van 60

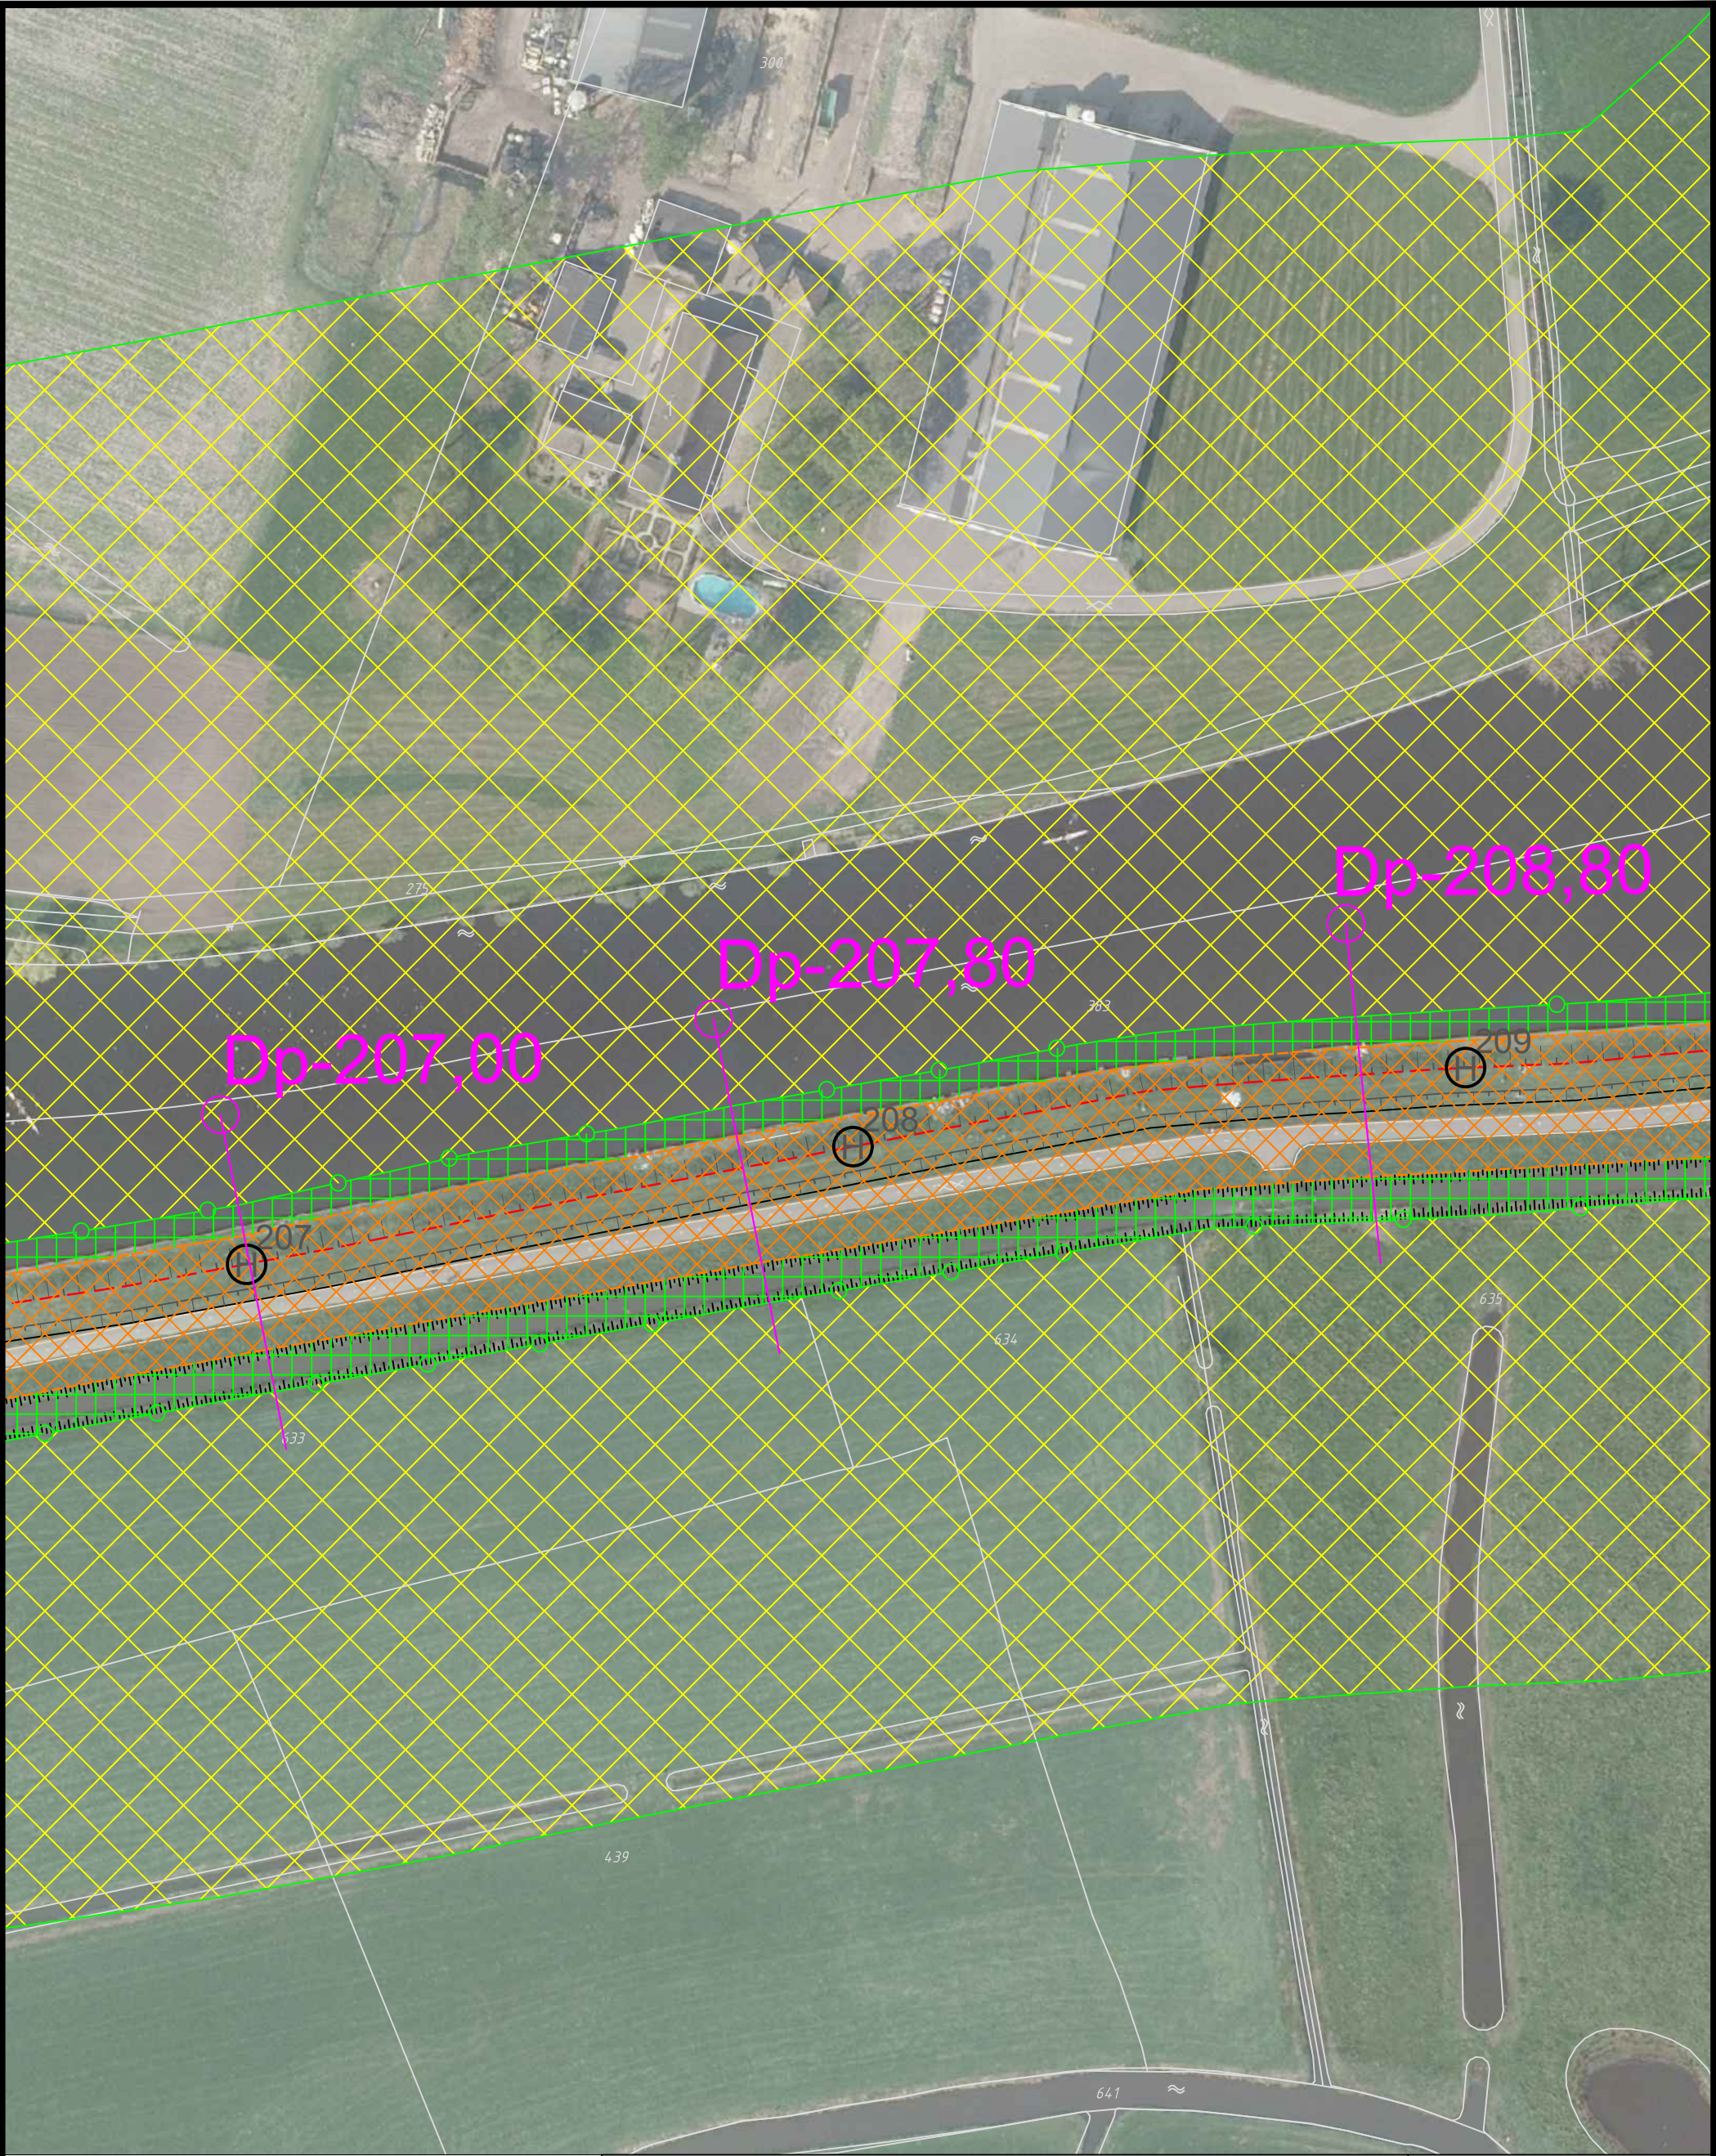

Legger	
	Zone waterkering
	Beschermingszone
	Referentielijn (buitenruinlijn)
	Dijklichaam
	Kernzone
	Beschermingszone A
	Beschermingszone B (150 m kernzone, 150 m buitenzone vanaf buitenruinlijn)
	Referentiepunt(hectometreering)
	Kunstwerk
Beheer register	
	Maatgevend dwarsprofiel
	Ontwerp dijkverbetering
	Topografische ondergrond (GBKN)
	Dijkvakgrens
	Damwand



waterschap
**vallei en
veluwe**

Steenbokstraat 10
postbus 4242
7320 AC Apeldoorn
tel.: 055 527 2911
fax: 055 527 2704
www.vallei-veluwe.nl


Project: **Legger van de regionale waterkering
Westelijke Eemkades**

Omschr.: Situatiekaart WEK_S_55

Getekend : H.Anwar
Datum
Inzage : 15-04-2019
Vastgesteld : 01-02-2022

Schaal : 1:1000
Locatie code :

Formaat:	Blad:
A3	55 van 60

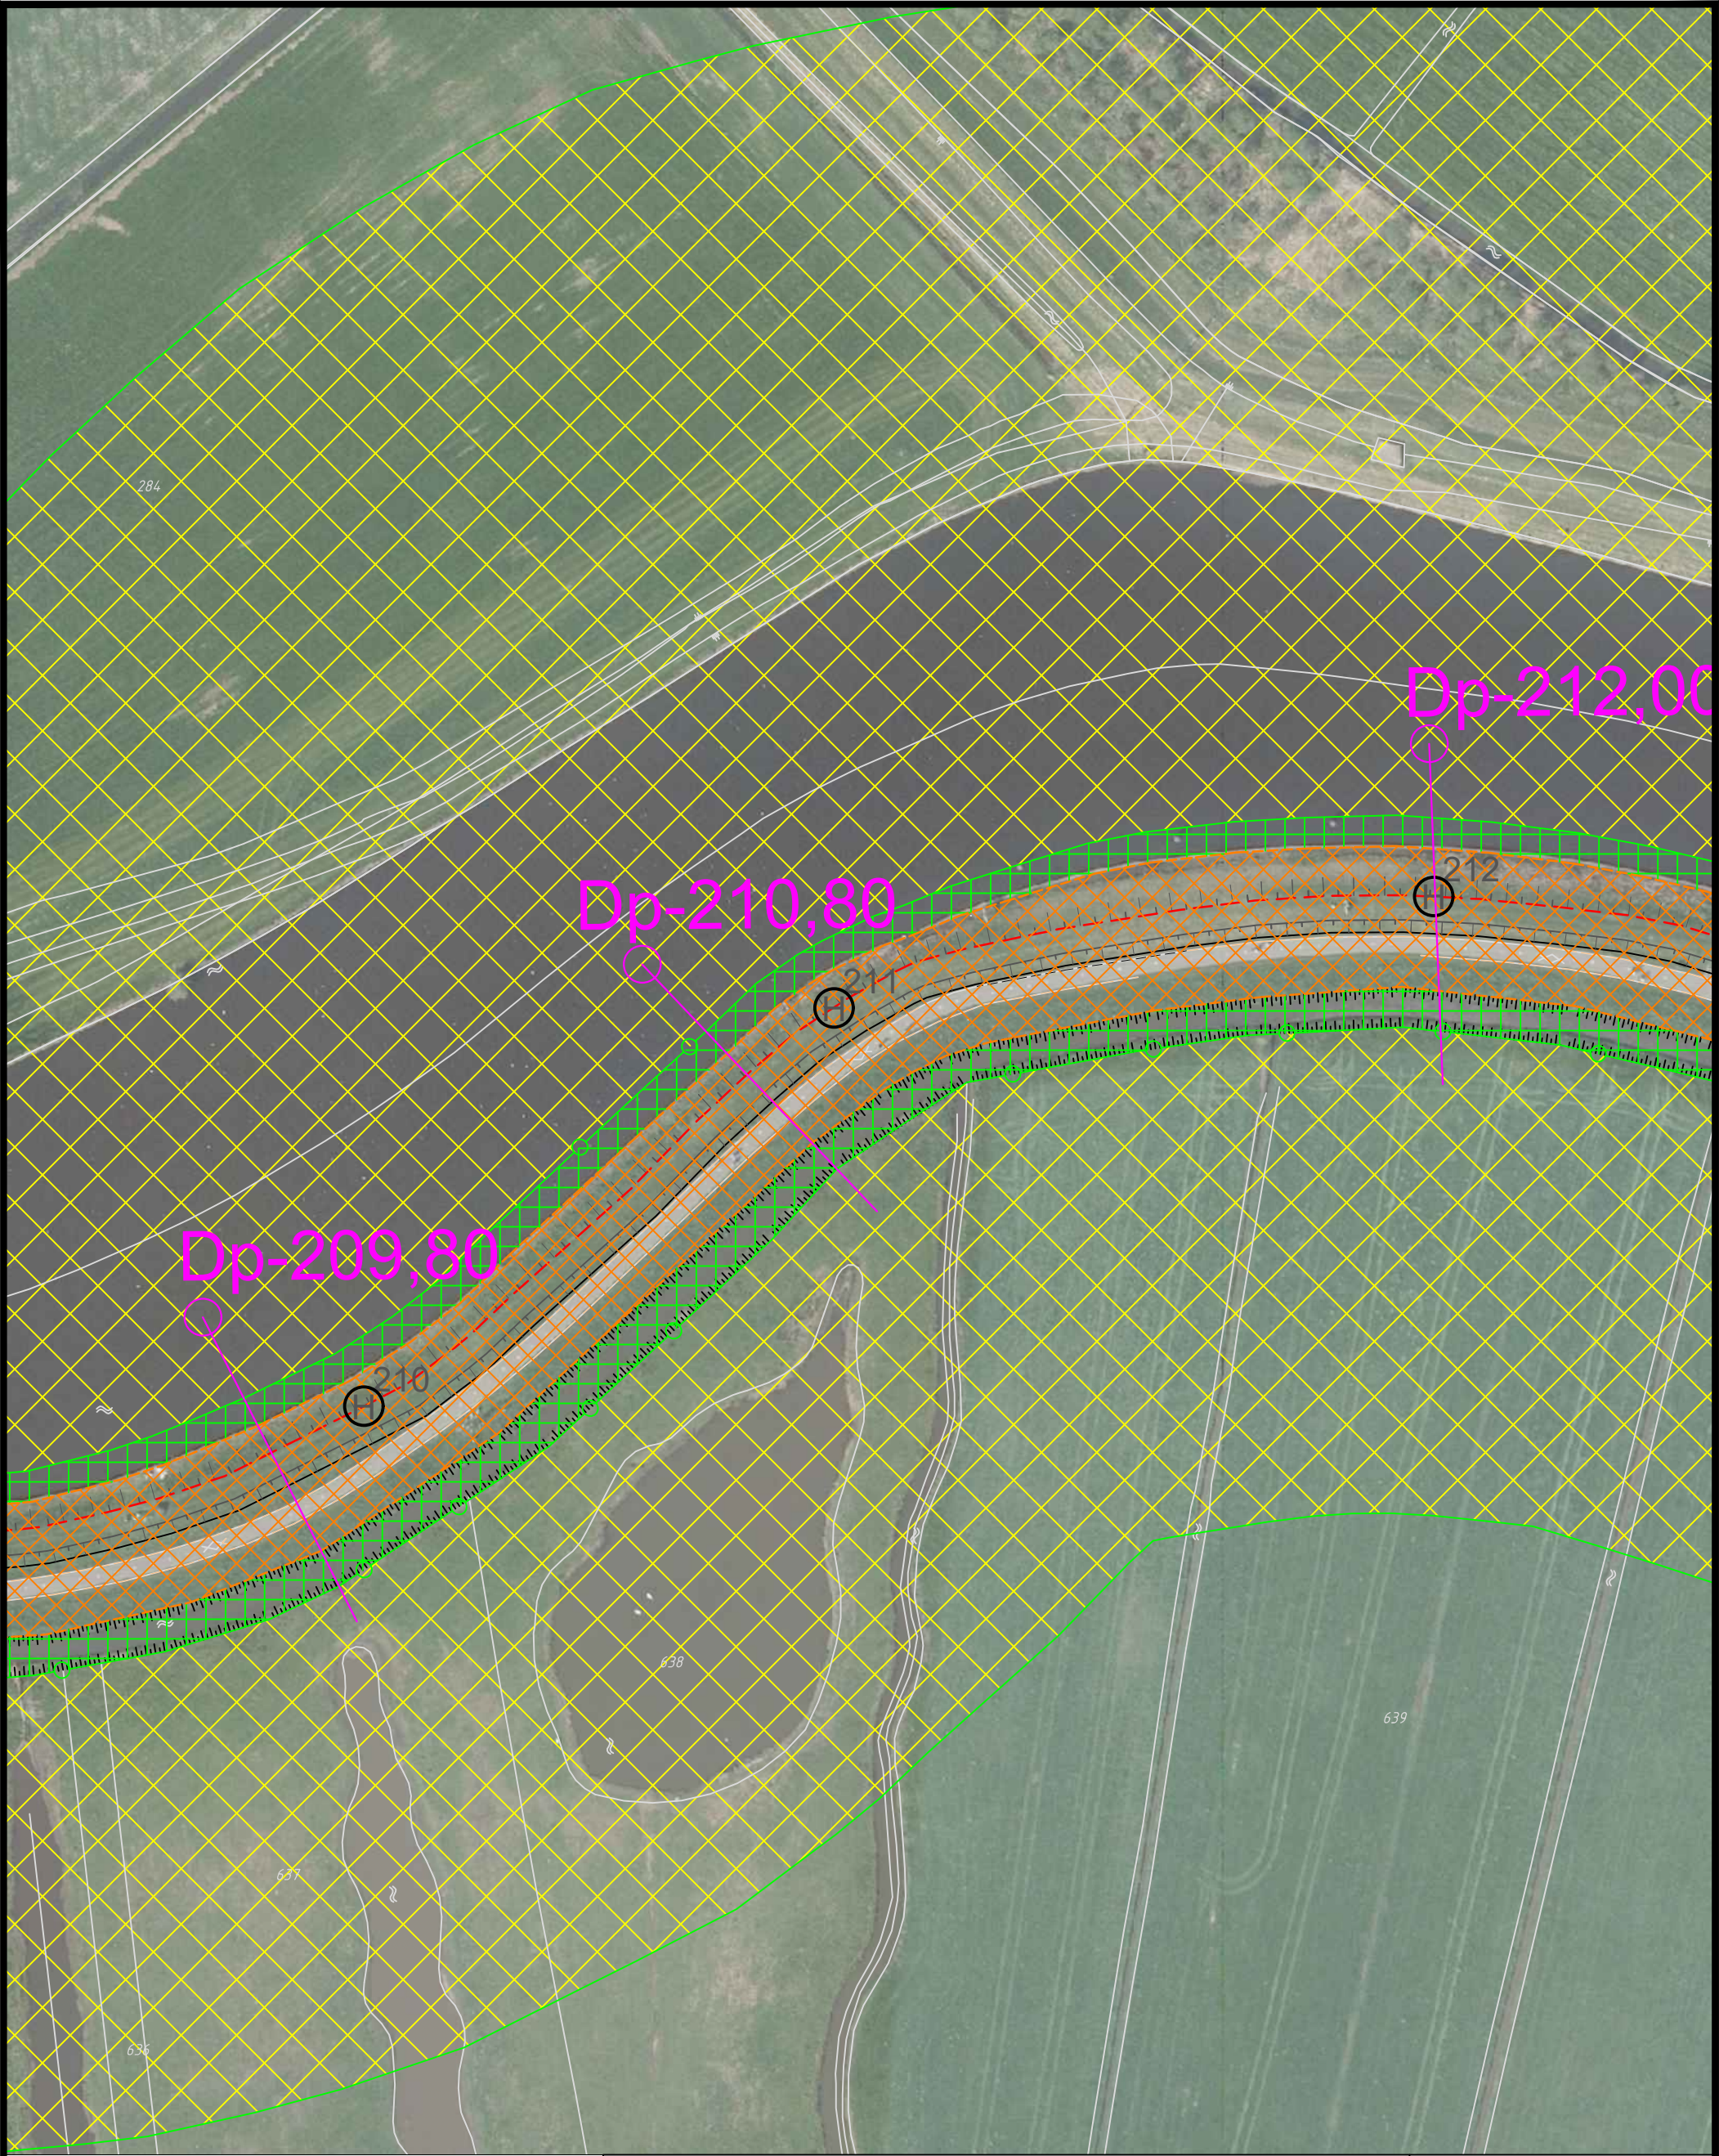

Legger	
	Zone waterkering
	Beschermingszone
	Referentielijn (buitenruinlijn)
	Dijklichaam
	Referentiepunten (hectometrerij)
	Kernzone
	Beschermingszone A
	Beschermingszone B (150 m kernzone, 150 m buitenzone vanaf buitenruinlijn)
	Kunstwerk

Beheer register	
	Maatgevend dwarsprofiel
	Ontwerp dijkverbetering
	Topografische ondergrond (GBKN)
	Dijkvakgrens
	Damwand



Steenbokstraat 10
postbus 4242
7320 AC Apeldoorn
tel.: 055 527 2911
fax: 055 527 2704
www.vallei-veluwe.nl


Getekend : H.Anwar
Datum
Inzage : 15-04-2019
Vastgesteld : 01-02-2022

Project: Legger van de regionale waterkering
Westelijke Eemkades

Schaal : 1:1000
Locatie code :

Omschr.: Situatiekaart WEK_S_56

Formaat: A3
Blad: 56 van 60

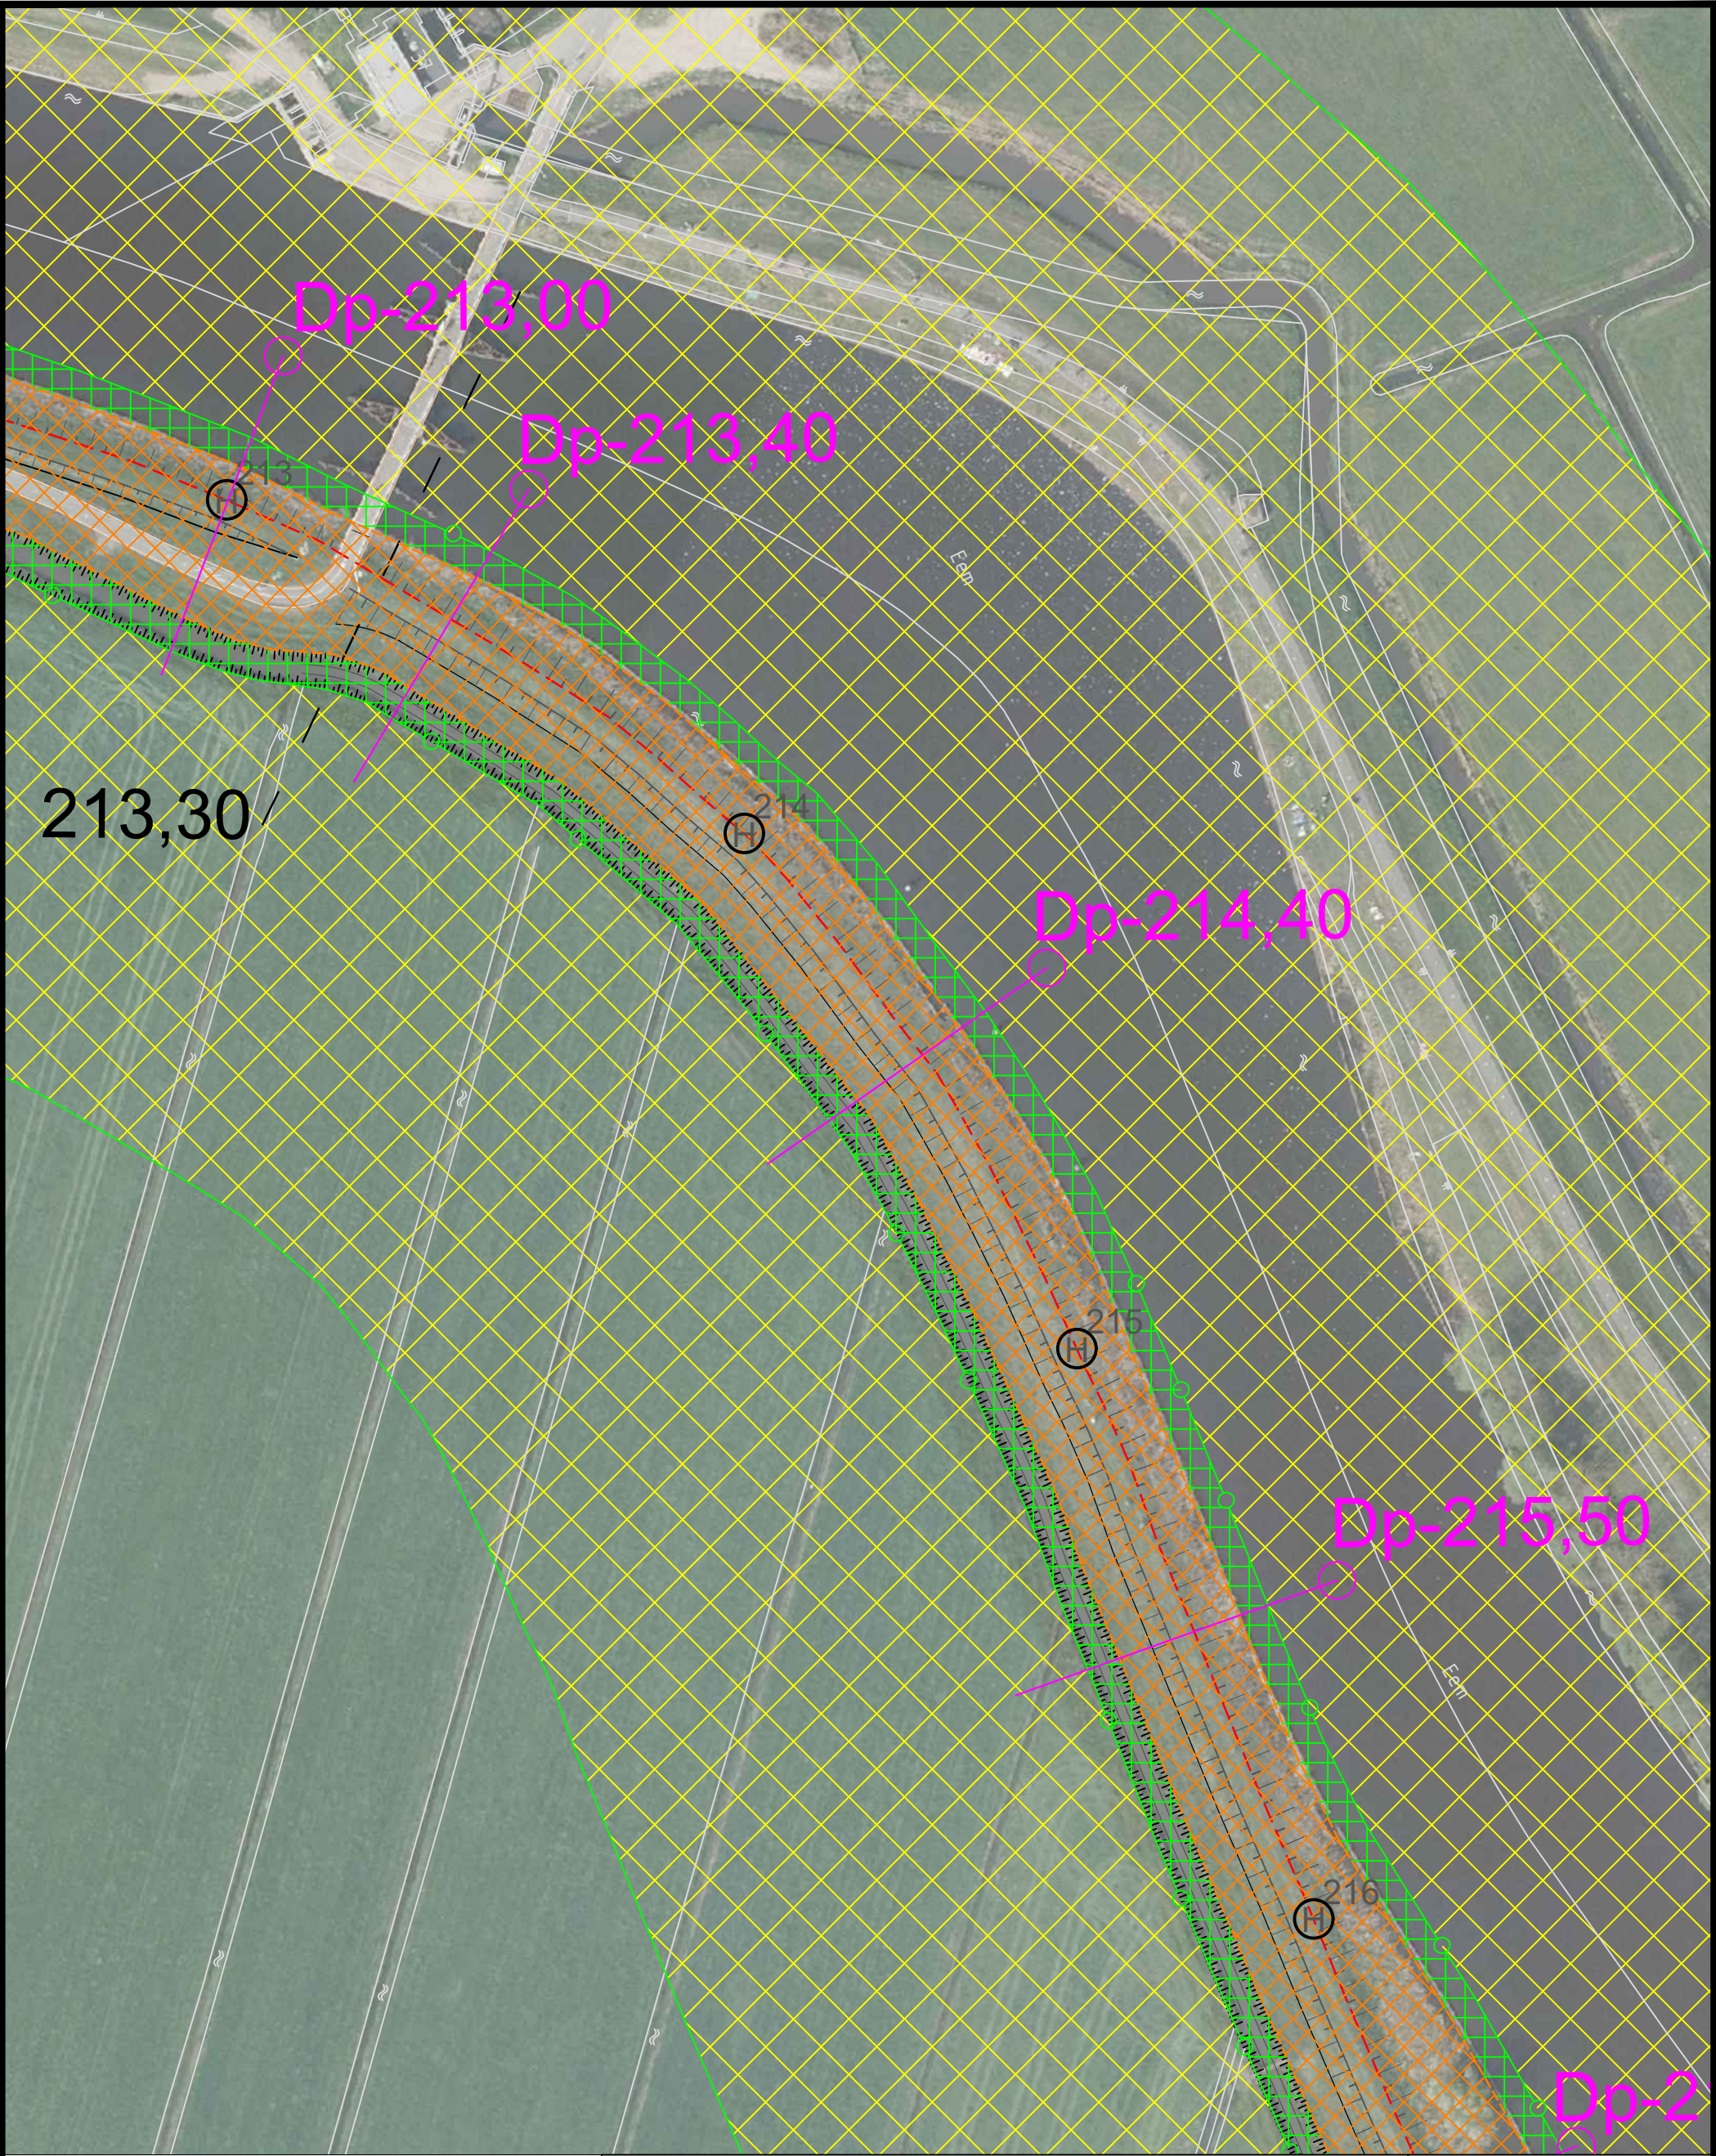

Legger	
	Zone waterkering
	Beschermingszone
	Referentielijn (buitenruinlijn)
	Dijklichaam
	Kernzone
	Beschermingszone A
	Beschermingszone B (100 m binnenwaarts, 100 m buitenwaarts vanaf buitenruinlijn)
	Referentiepunt(en) (hectometreering)
	Kunstwerk
Beheer register	
	Maatgevend dwarsprofiel
	Ontwerp dijkverbetering
	Topografische ondergrond (GBKN)
	Dijkvakgrens
	Damwand



waterschap
**vallei en
veluwe**

Steenbokstraat 10
postbus 4242
7320 AC Apeldoorn
tel.: 055 527 2911
fax: 055 527 2704
www.vallei-veluwe.nl

Getekend : H.Anwar
Datum
Inzage : 15-04-2019
Vastgesteld : 01-02-2022

Project: **Legger van de regionale waterkering
Westelijke Eemkades**

Schaal : 1:1000
Locatie code :

Omschr.: Situatiekaart WEK_S_57

Formaat: **A3**
Blad: **57 van 60**



Legger	
	Zone waterkering
	Beschermingszone
	Referentielijn (buitenruinlijn)
	Dijklichaam
	Referentiepunten (hectometring)
	Kunstwerk
	Kernzone
	Beschermingszone A
	Beschermingszone B (150 m binnenwaarts, 150 m buitenwaarts vanaf buitenruinlijn)
Beheer register	
	Maatgevend dwarsprofiel
	Ontwerp dijkverbetering
	Topografische ondergrond (GBKN)
	Dijkvakgrens
	Damwand



waterschap
**vallei en
veluwe**

Steenbokstraat 10
postbus 4242
7320 AC Apeldoorn
tel.: 055 527 2911
fax: 055 527 2704
www.vallei-veluwe.nl

Getekend : H.Anwar
Datum
Inzage : 15-04-2019
Vastgesteld : 01-02-2022

Project: **Legger van de regionale waterkering
Westelijke Eemkades**

Schaal : 1:1000
Locatie code :

Omschr.: Situatiekaart WEK_S_58

Formaat:	Blad:
A3	58 van 60



Legger	
	Zone waterkering
	Beschermingszone
	Referentielijn (buitenruinlijn)
	Dijklichaam
	Referentiepunten (hectometring)
	Kunstwerk
	Kernzone
	Beschermingszone A
	Beschermingszone B (150 m binnenwaarts, 150 m buitenwaarts vanaf buitenruinlijn)
Beheer register	
	Maatgevend dwarsprofiel
	Ontwerp dijkverbetering
	Topografische ondergrond (GBKN)
	Dijkvakgrens
	Damwand



Steenbokstraat 10
postbus 4242
7320 AC Apeldoorn
tel.: 055 527 2911
fax: 055 527 2704
www.vallei-veluwe.nl

Project: **Legger van de regionale waterkering
Westelijke Eemkades**

Omschr.: Situatiekaart WEK_S_59

Getekend : H.Anwar
Datum
Inzage : 15-04-2019
Vastgesteld : 01-02-2022

Schaal : 1:1000
Locatie code :

Formaat:	Blad:
A3	59 van 60



Legger	
	Zone waterkering
	Beschermingszone
	Referentielijn (buitenruinlijn)
	Dijklichaam
	Kernzone
	Beschermingszone A
	Beschermingszone B (150 m binnenwaarts, 150 m buitenwaarts vanaf buitenruinlijn)
	Referentiepunten (hectometerring)
	Kunstwerk
Beheer register	
	Maatgevend dwarsprofiel
	Ontwerp dijkverbetering
	Topografische ondergrond (GBKN)
	Dijkvakgrens
	Damwand



waterschap
**vallei en
veluwe**

Steenbokstraat 10
postbus 4242
7320 AC Apeldoorn
tel.: 055 527 2911
fax: 055 527 2704
www.vallei-veluwe.nl

Getekend : H.Anwar
Datum
Inzage : 15-04-2019
Vastgesteld : 01-02-2022

Project: **Legger van de regionale waterkering
Westelijke Eemkades**

Schaal : 1:1000
Locatie code :

Omschr.: Situatiekaart WEK_S_60

Formaat:	Blad:
A3	60 van 60