
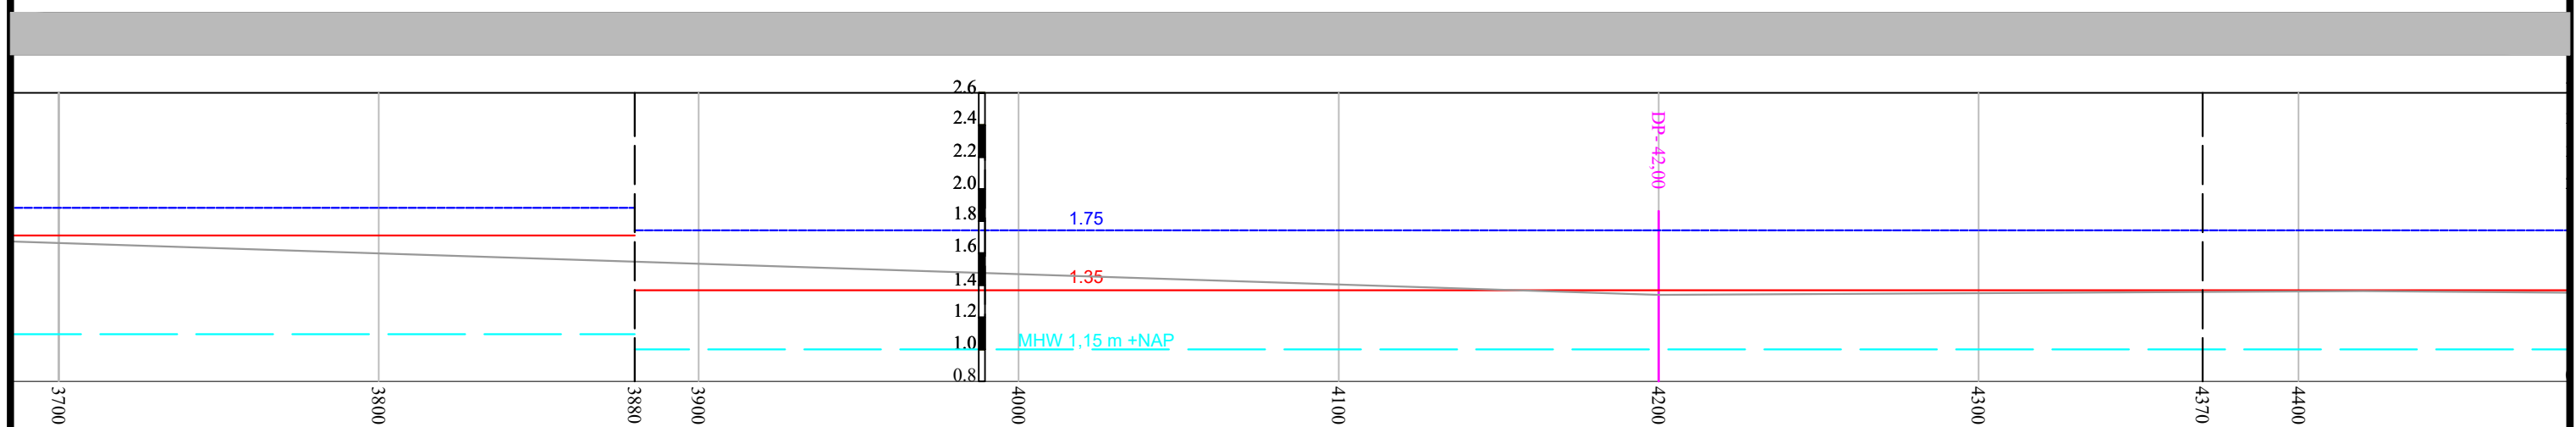
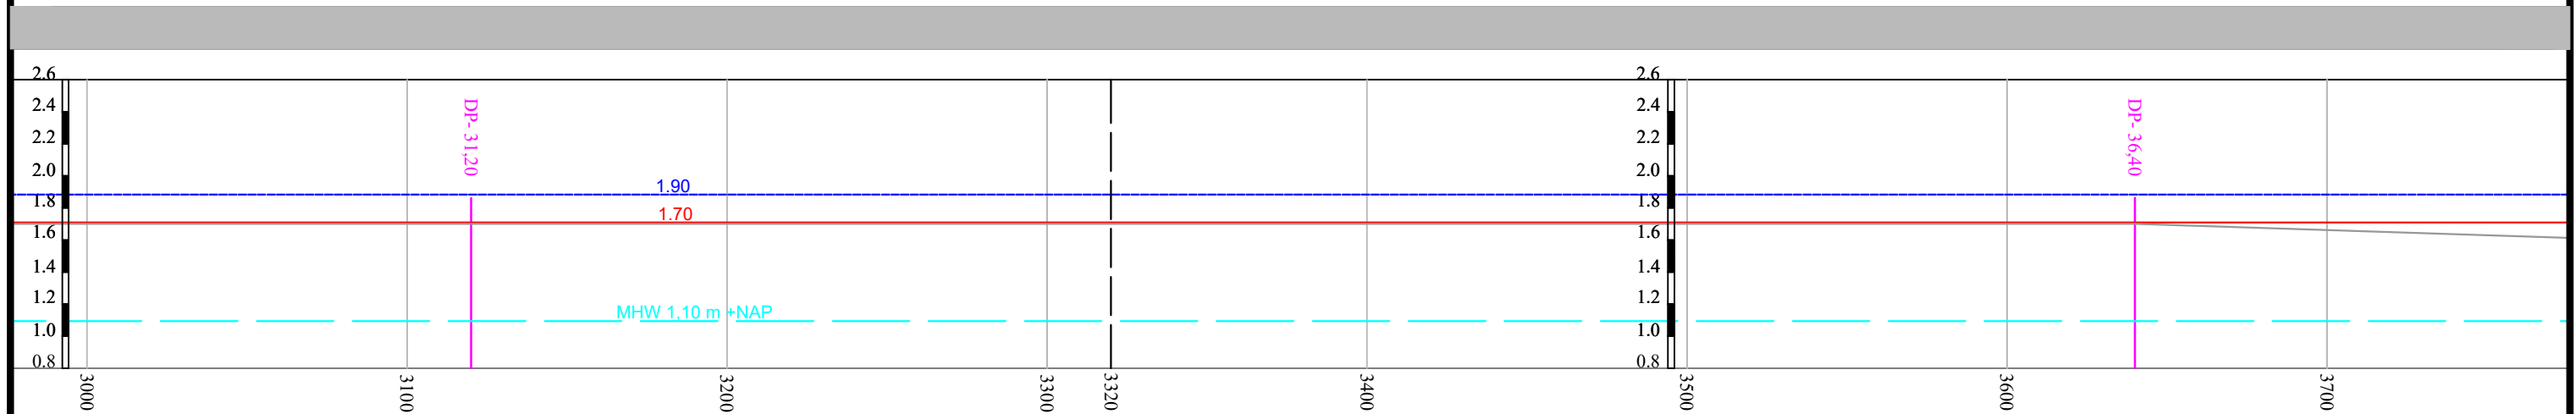


Legger In stand te houden profiel Profiel van vrije ruimte Leggerprofiel		Beheer register Maatgevende hoogwaterstand (MHW) Maatgevend dwarsprofiel DP 20,9 Dijkvakindeling Locatie kunstwerken		 Steenbokstraat 10 postbus 4242 7320 AC Apeldoorn tel.: 055 527 2911 fax: 055 527 2704 www.vallei-veluwe.nl Getekend : H.Anwar Datum Inzage : 15-04-2019 Vastgesteld : 01-02-2022	
				Project: Legger van de regionale waterkering Westelijke Eemkades	
				Omschr.: Lengteprofiel WEK_LP_1 Formaat: A3 Blad: 1 van 10	

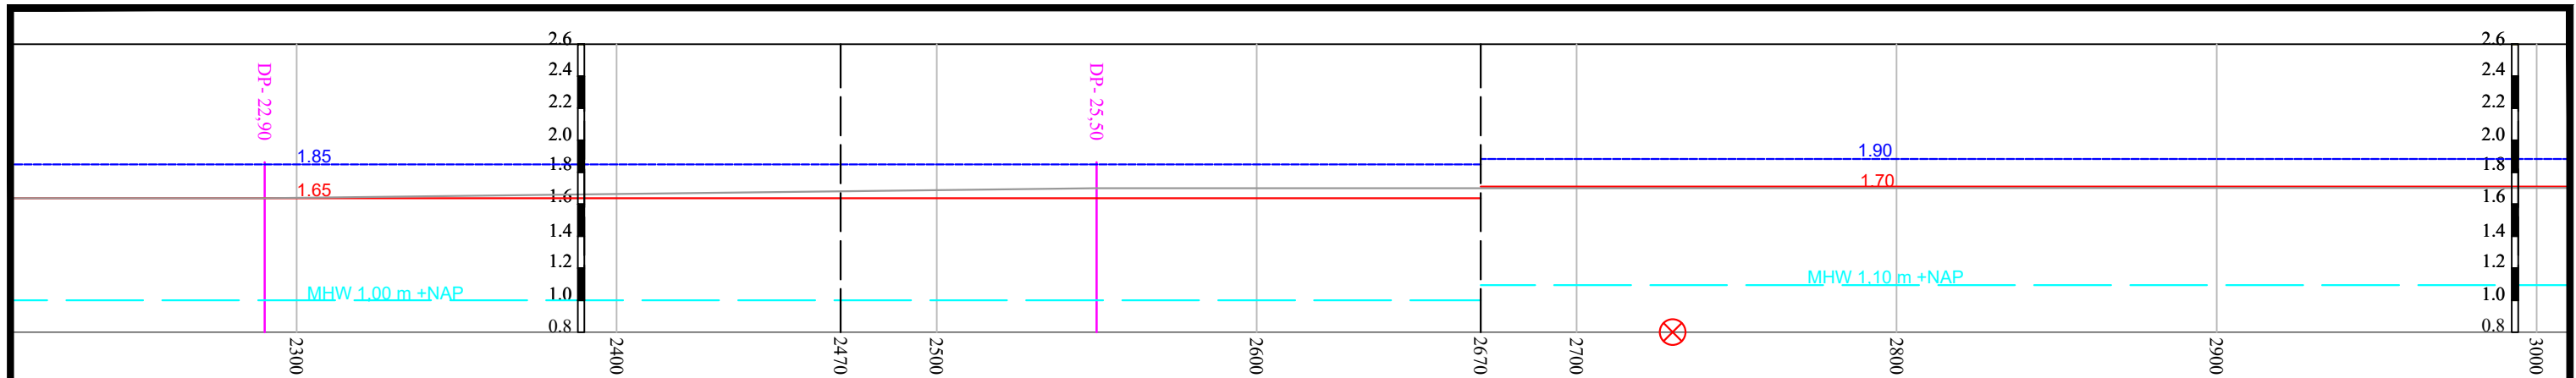

Legger

— In stand te houden profiel
 - - - Profiel van vrije ruimte
 — Leggerprofiel

Beheer register

- - - Maatgevende hoogwaterstand (MHW)
 — Maatgevend dwarsprofiel
 — Dijkvakindeling
 ⊗ Locatie kunstwerken
 — DP 20,9



Steenbokstraat 10
 postbus 4242
 7320 AC Apeldoorn
 tel.: 055 527 2911
 fax: 055 527 2704
 www.vallei-veluwe.nl




Getekend : H.Anwar
 Datum
 Inzage : 15-04-2019
 Vastgesteld : 01-02-2022

Project: Legger van de regionale waterkering
 Westelijke Eemkades

Schaal : 1:200
 Locatie code :

Omschr.: Lengteprofiel WEK_LP_2

Formaat: A3
 Blad: 2 van 10

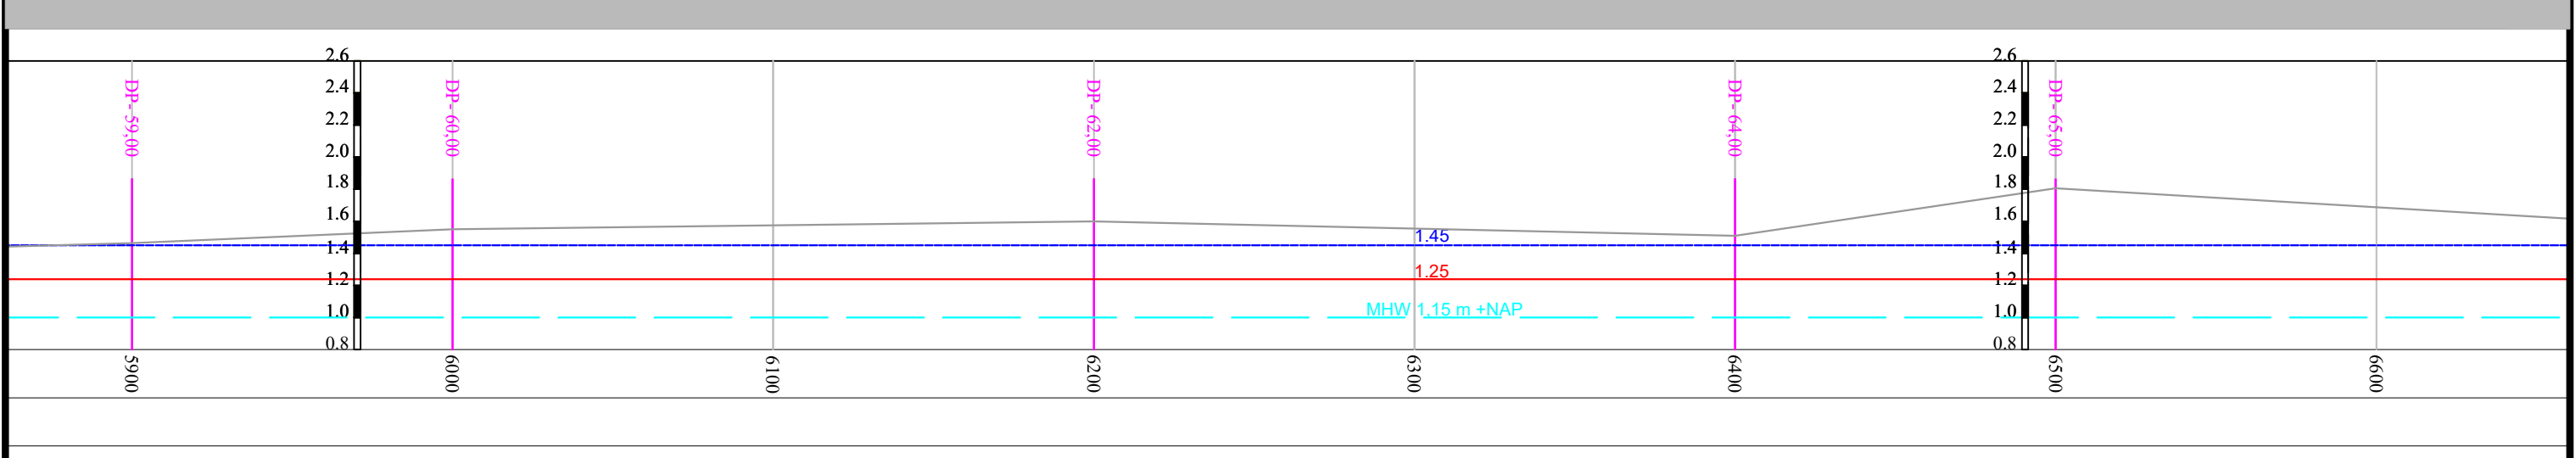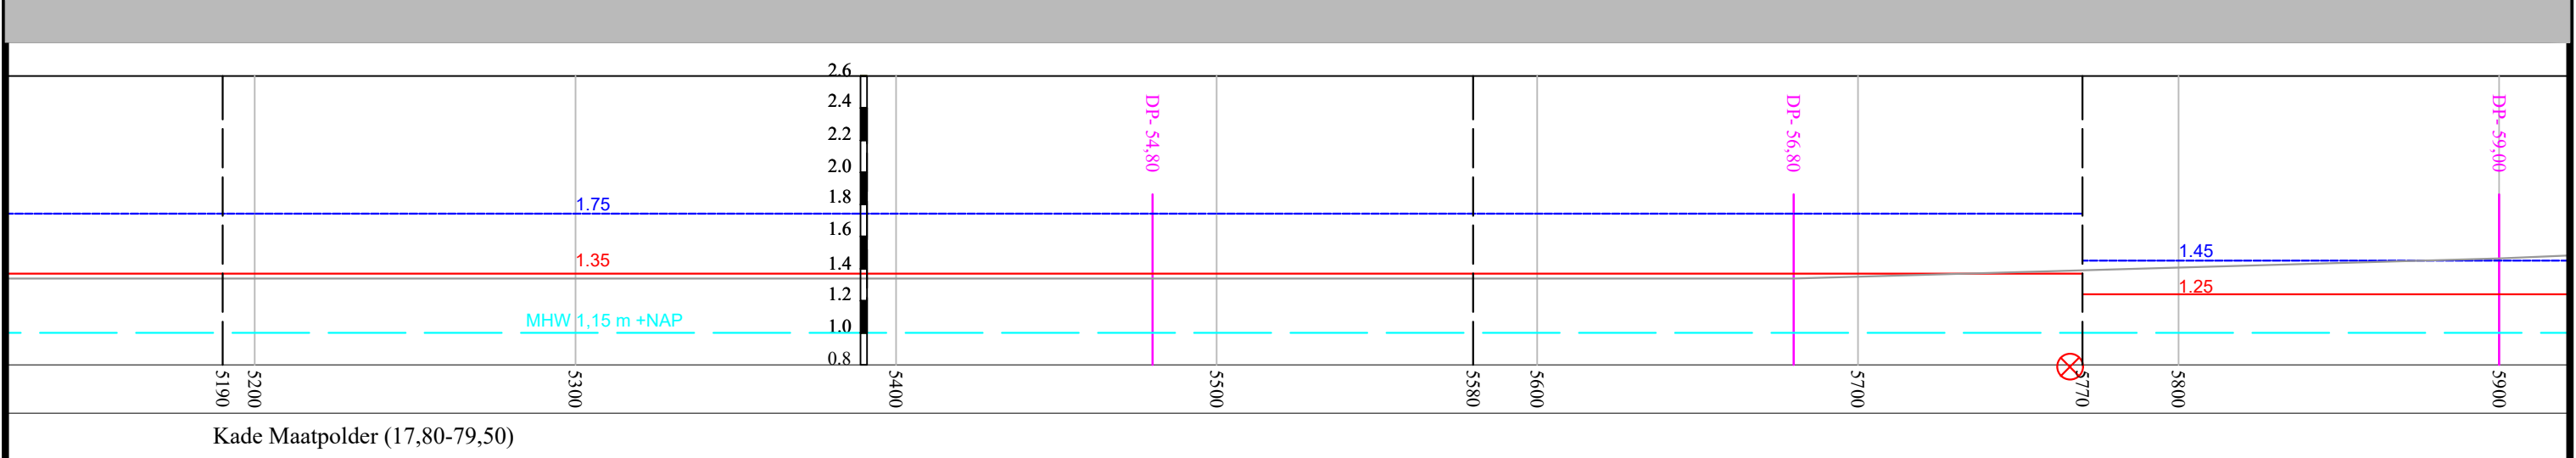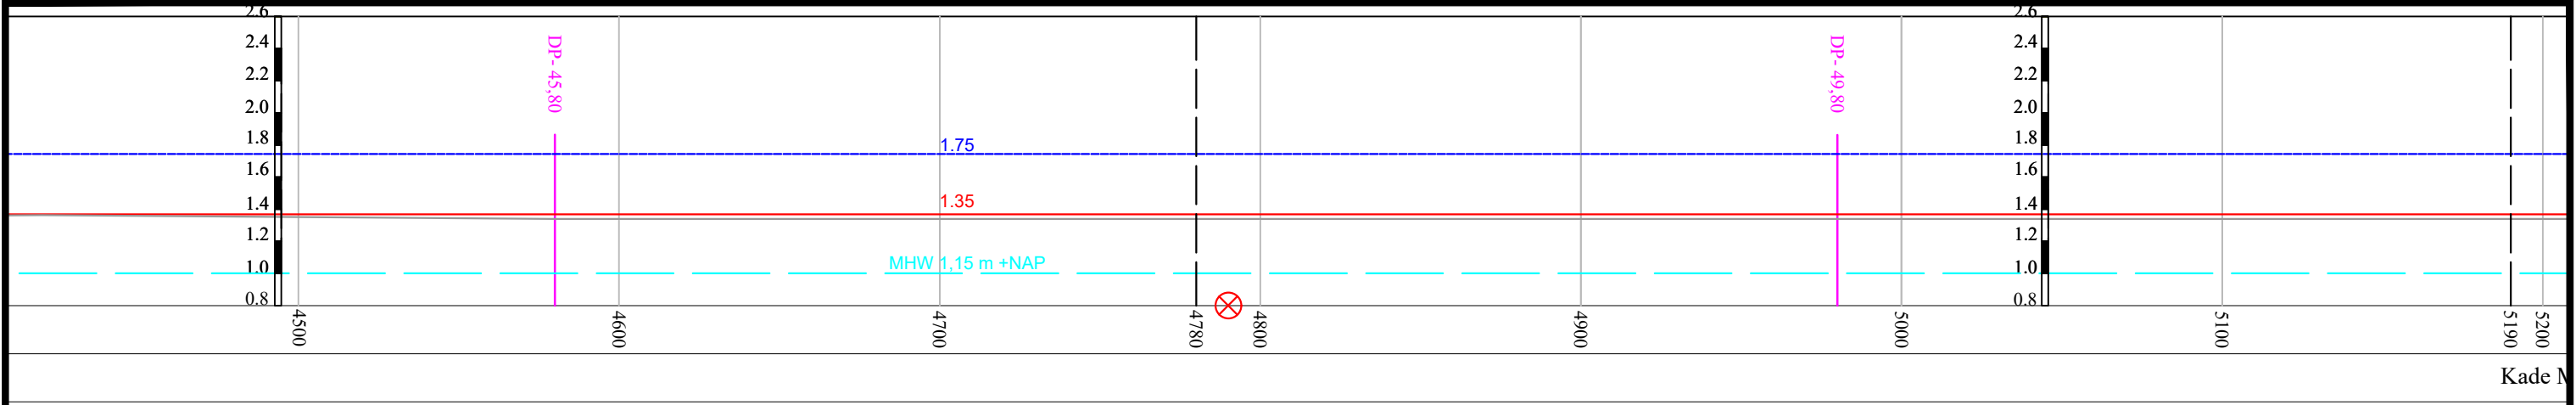

Legger

In stand te houden profiel

Profiel van vrije ruimte

Leggerprofiel

Beheer register

Maatgevende hoogwaterstand (MHW)

Maatgevend dwarsprofiel

Dijkvakindeling

Locatie kunstwerken



Steenbokstraat 10

postbus 4242

7320 AC Apeldoorn

tel.: 055 527 2911

fax: 055 527 2704

www.vallei-veluwe.nl

Getekend : H.Anwar

Datum

Inzage : 15-04-2019

Vastgesteld : 01-02-2022

Project: Legger van de regionale waterkering Westelijke Eemkades




Omschr.: Lengteprofiel WEK_LP_3

Schaal : 1:200

Locatie code :

Formaat: A3

Blad: 3 van 10

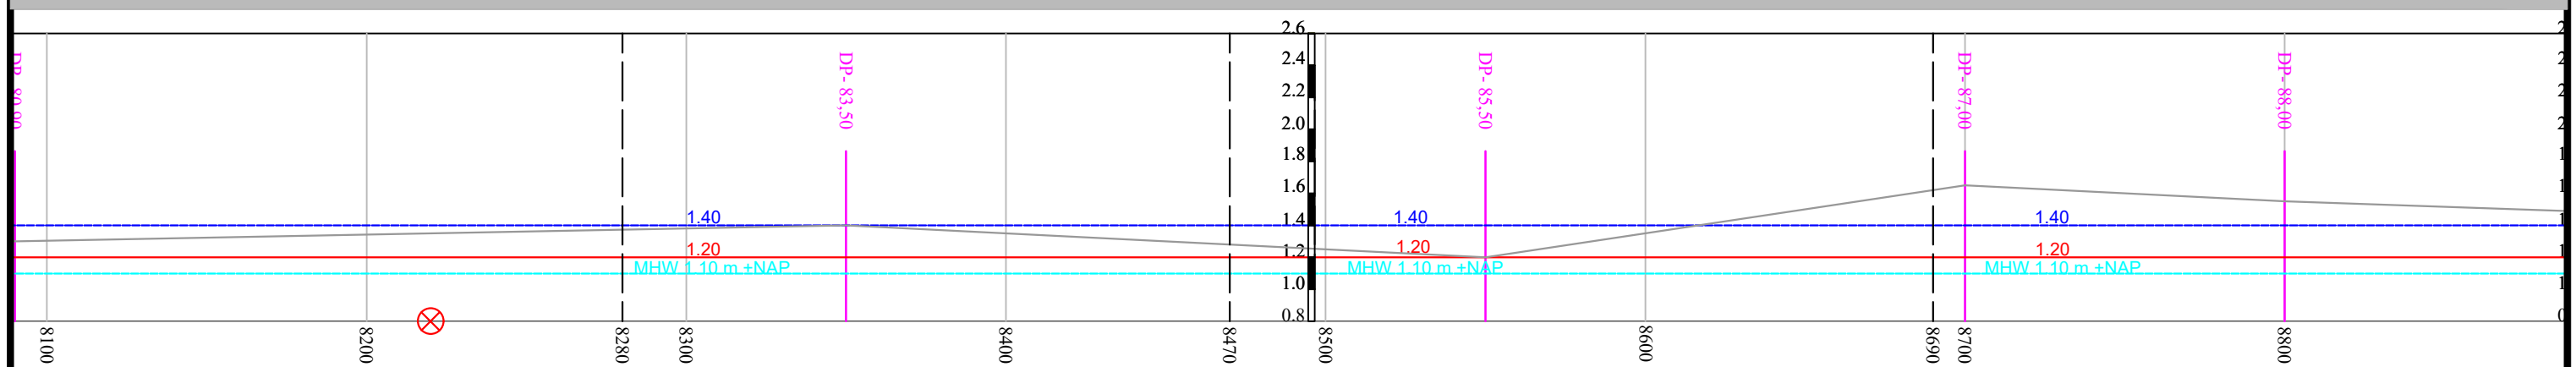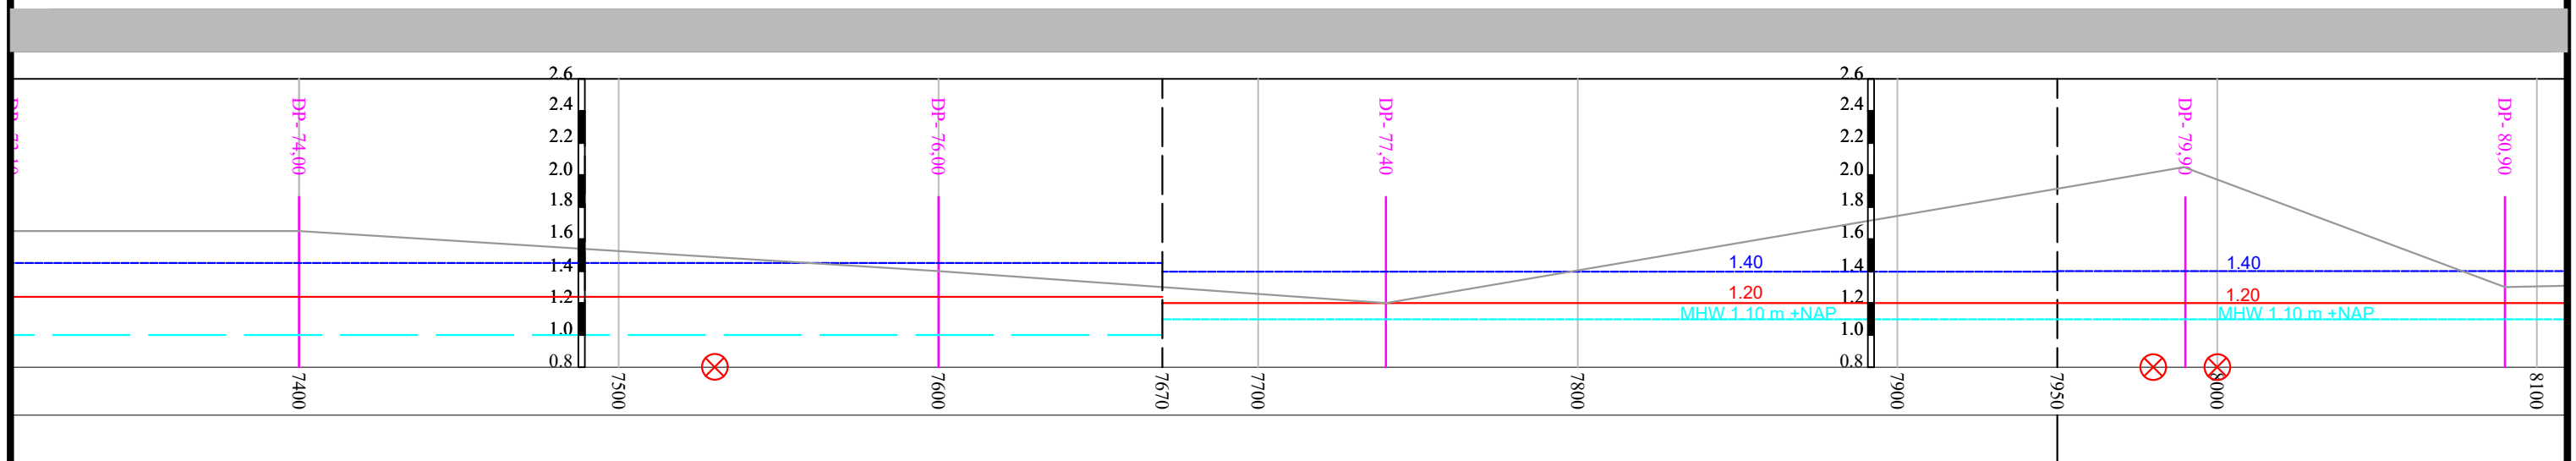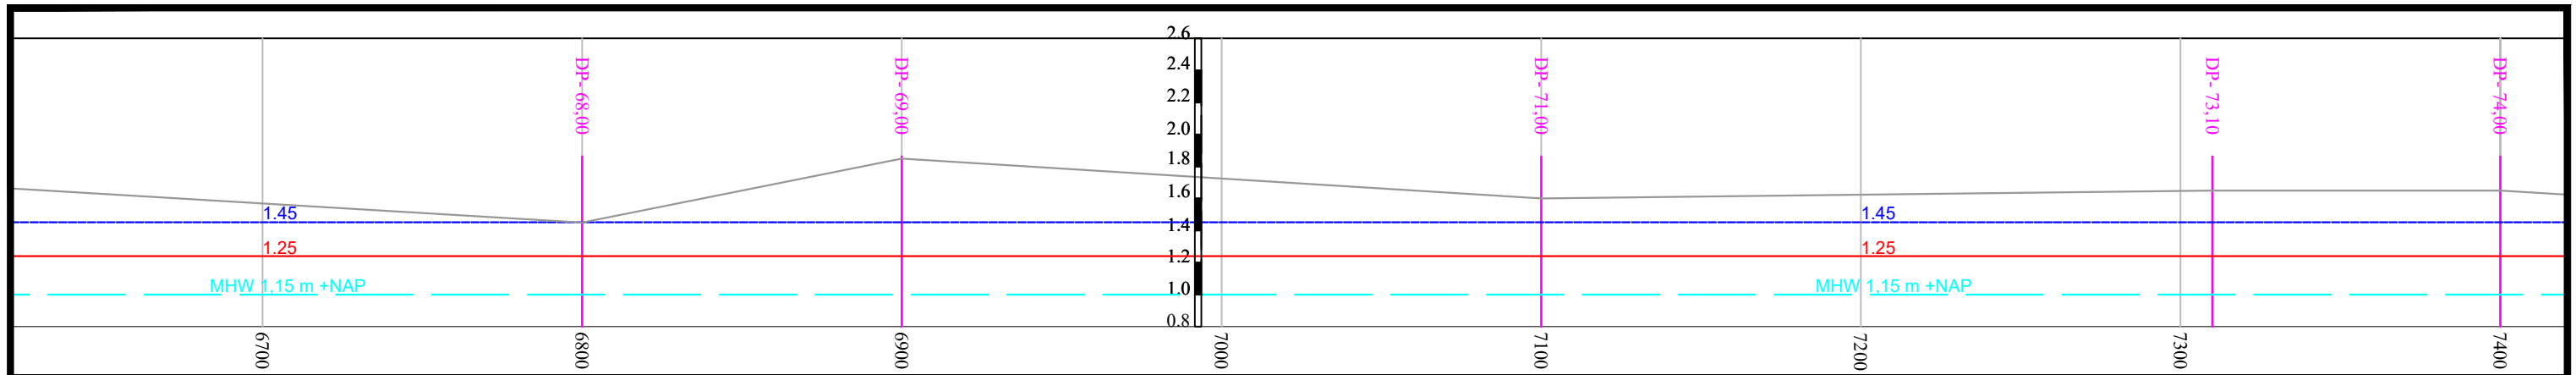

Legger

- In stand te houden profiel
- - - - - Profiel van vrije ruimte
- Leggerprofiel

Beheer register

- - - - - Maatgevende hoogwaterstand (MHW)
- Maatgevend dwarsprofiel
- Dijkvakindeling
- ⊗ Locatie kunstwerken
- DP 20,00



Steenbokstraat 10
postbus 4242
7320 AC Apeldoorn
tel.: 055 527 2911
fax: 055 527 2704
www.vallei-veluwe.nl


Getekend : H.Anwar
Datum
Inzage : 15-04-2019
Vastgesteld : 01-02-2022

Project: Legger van de regionale waterkering
Westelijke Eemkades

Omschr.: Lengteprofiel WEK_LP_4

Schaal : 1:200
Locatie code :

Formaat: A3
Blad: 4 van 10

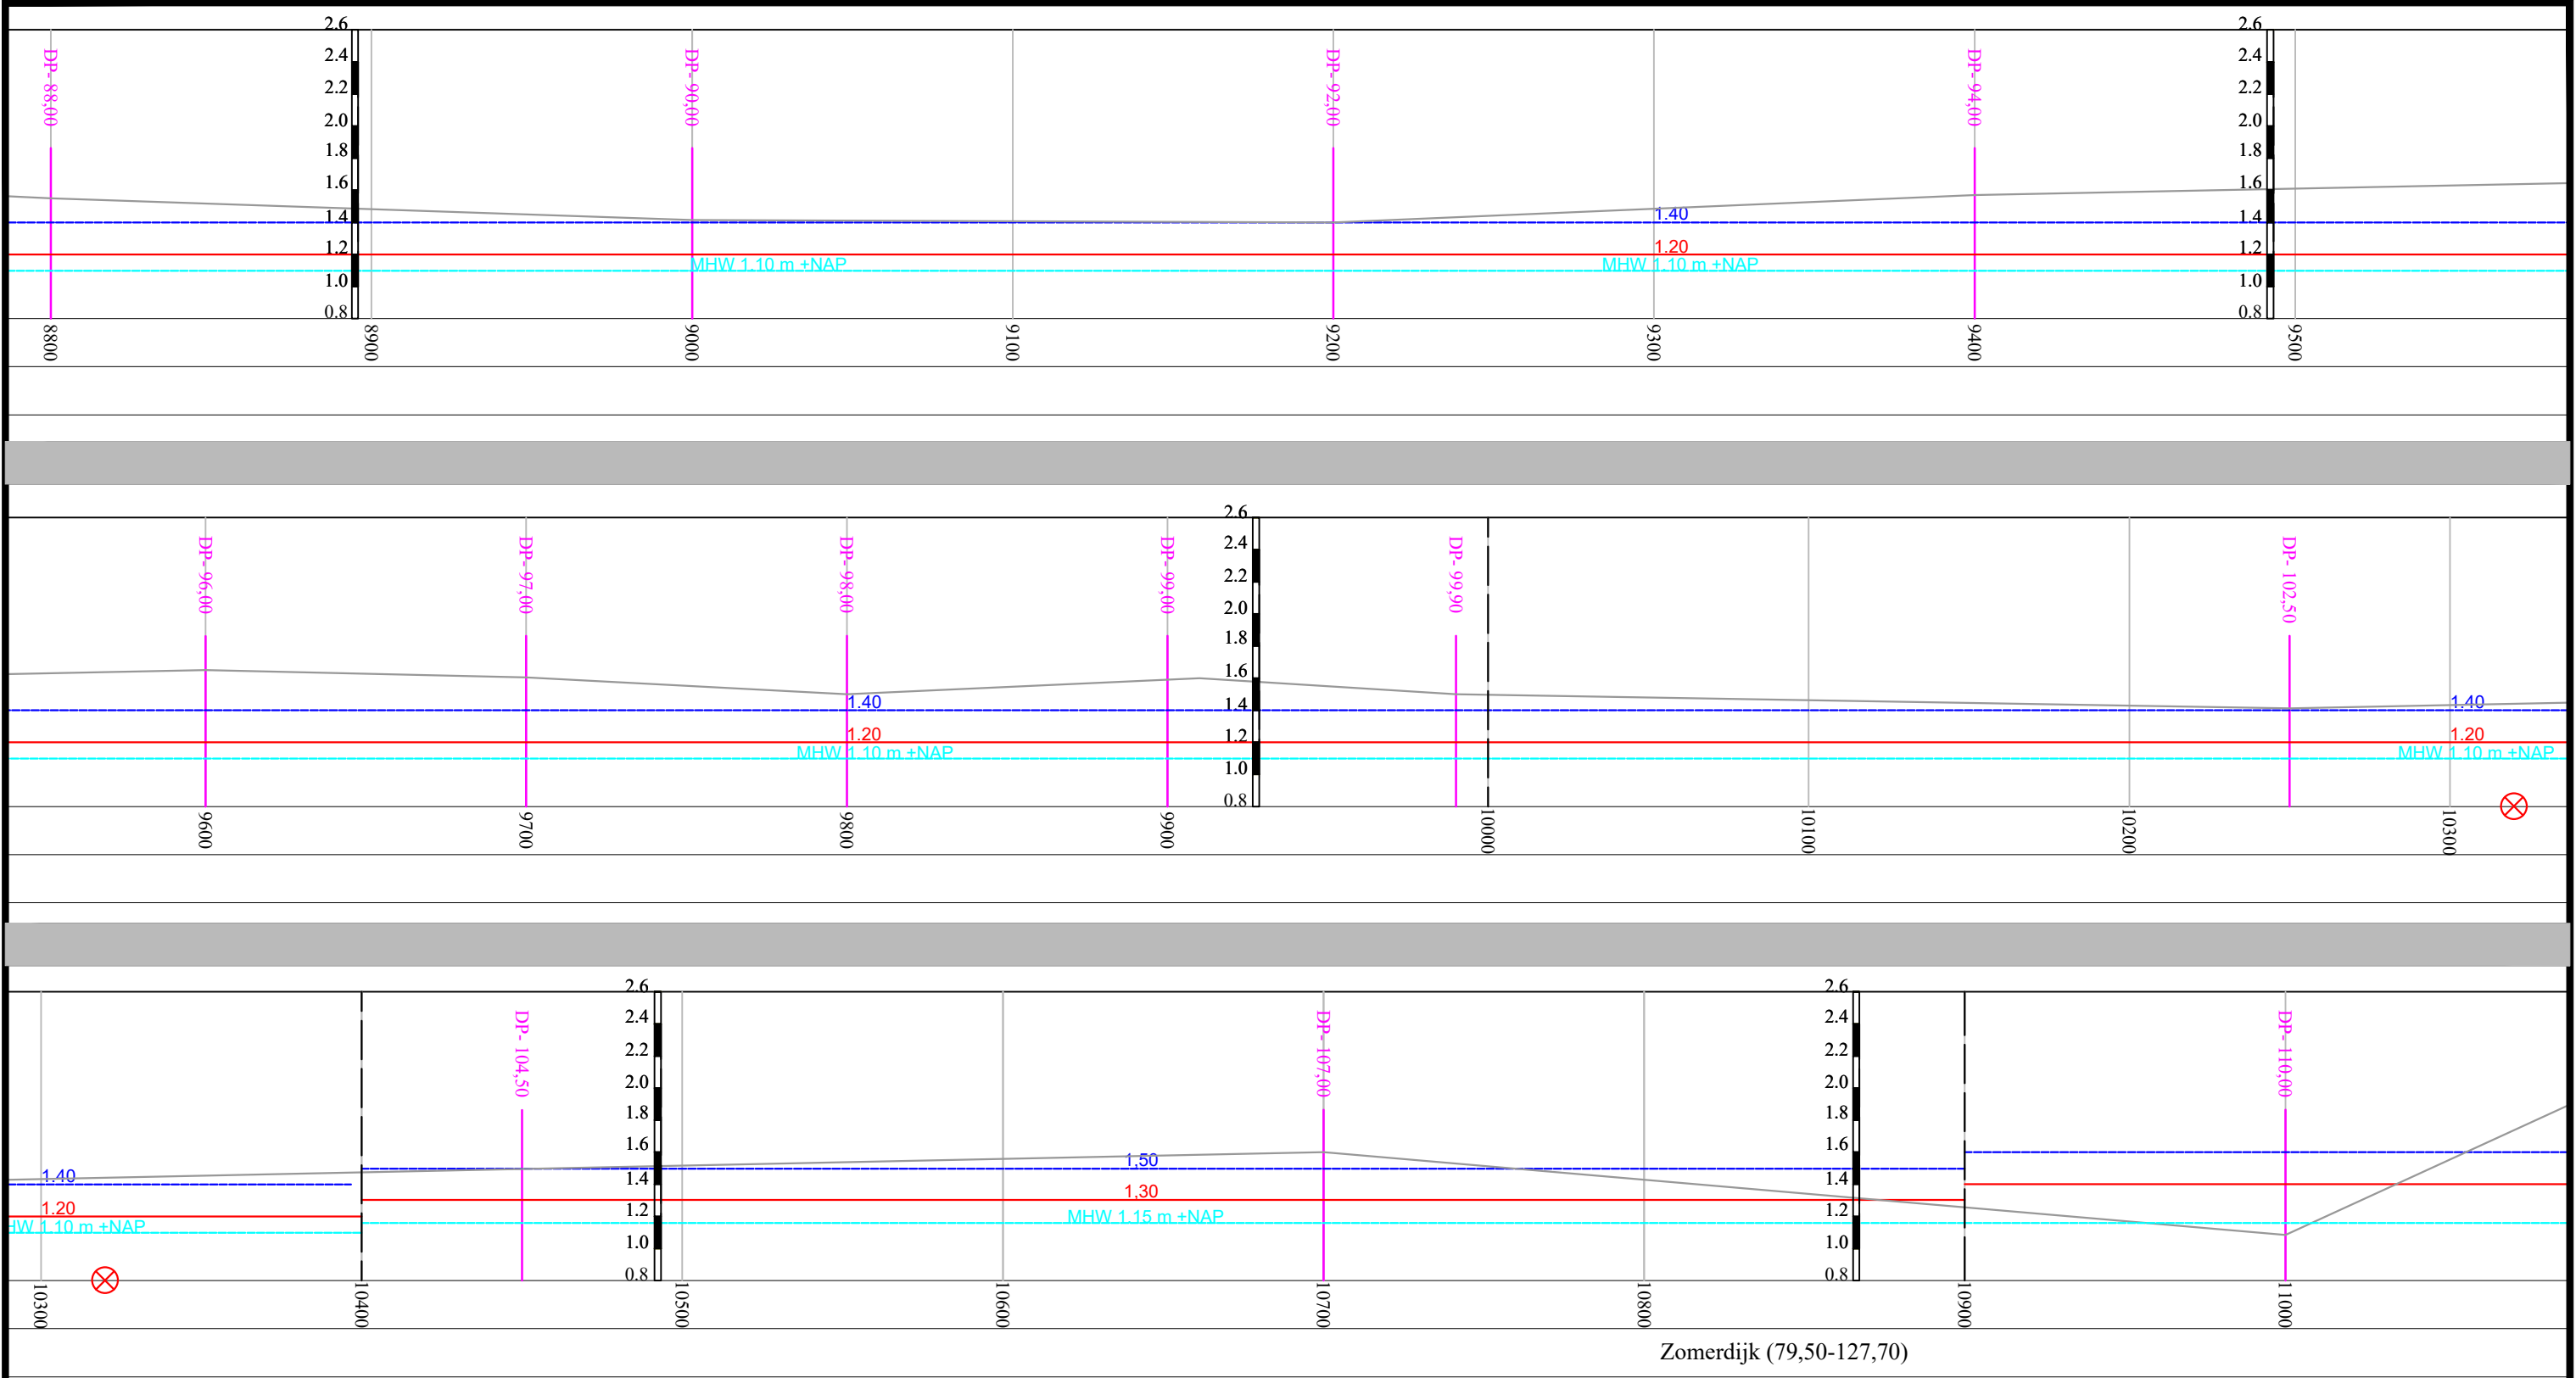

Legger

In stand te houden profiel

Profiel van vrije ruimte

Leggerprofiel

Beheer register

Maatgevende hoogwaterstand (MHW)

Maatgevend dwarsprofiel

Dijkvakindeling

Locatie kunstwerken

DP 20,9



Steenbokstraat 10

postbus 4242

7320 AC Apeldoorn

tel.: 055 527 2911

fax: 055 527 2704

www.vallei-veluwe.nl

Getekend : H.Anwar

Datum

Inzage : 15-04-2019

Vastgesteld : 01-02-2022

Project: Legger van de regionale waterkering Westelijke Eemkades




Schaal : 1:200

Locatie code :

Omschr.: Lengteprofiel WEK_LP_5

Formaat: A3

Blad: 5 van 10

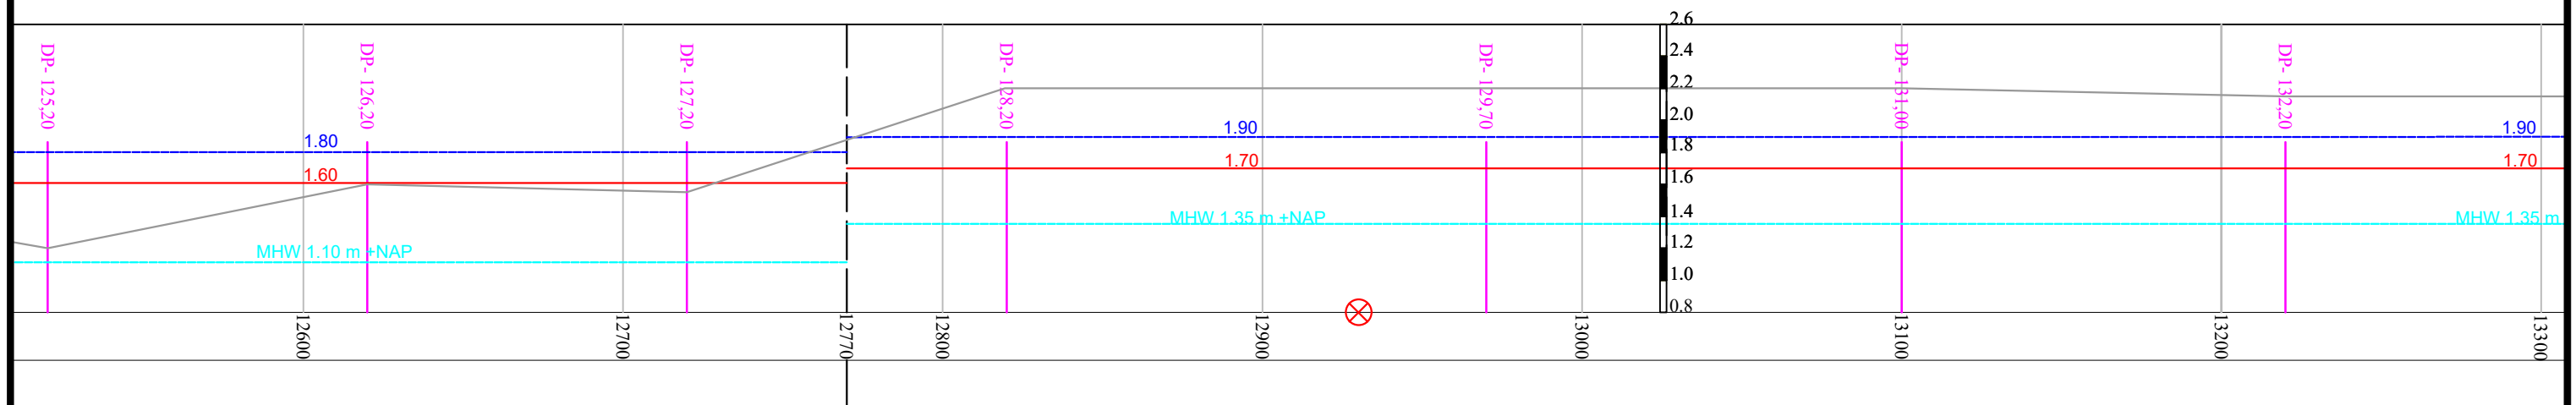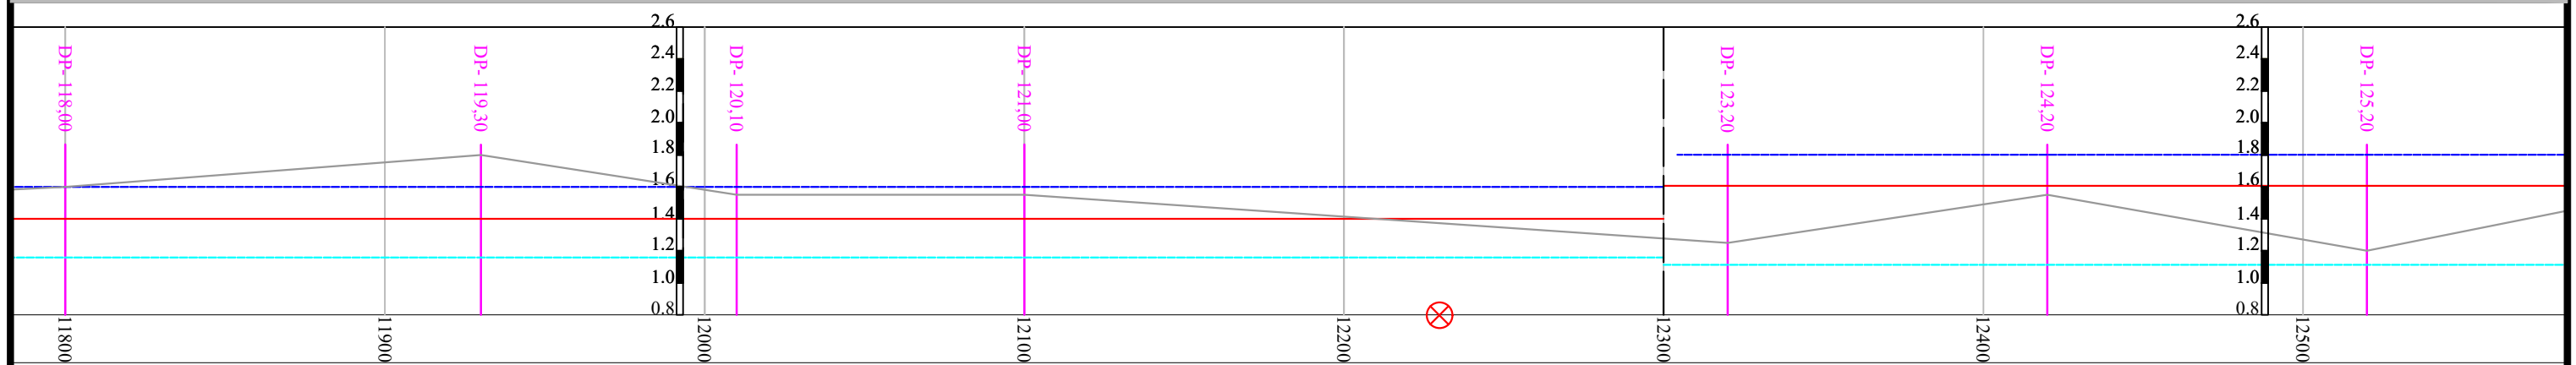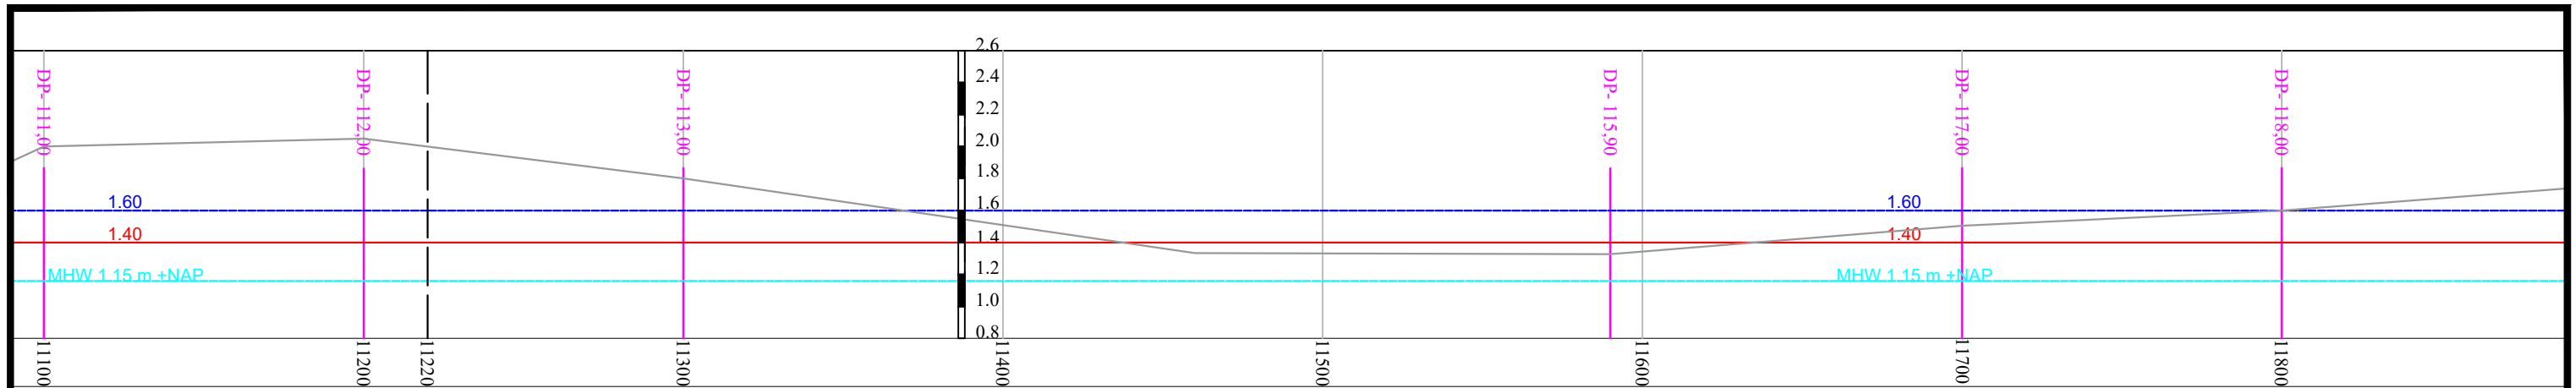

Legger

- In stand te houden profiel
- Profiel van vrije ruimte
- Leggerprofiel

Beheer register

- Maatgevende hoogwaterstand (MHW)
- Maatgevend dwarsprofiel
- Dijkvakindeling
- Locatie kunstwerken



Steenbokstraat 10
postbus 4242
7320 AC Apeldoorn
tel.: 055 527 2911
fax: 055 527 2704
www.vallei-veluwe.nl




Getekend : H.Anwar
Datum
Inzage : 15-04-2019
Vastgesteld : 01-02-2022

Project: Legger van de regionale waterkering
Westelijke Eemkades




Schaal : 1:200
Locatie code :

Omschr.: Lengteprofiel WEK_LP_6




Formaat: A3
Blad: 6 van 10

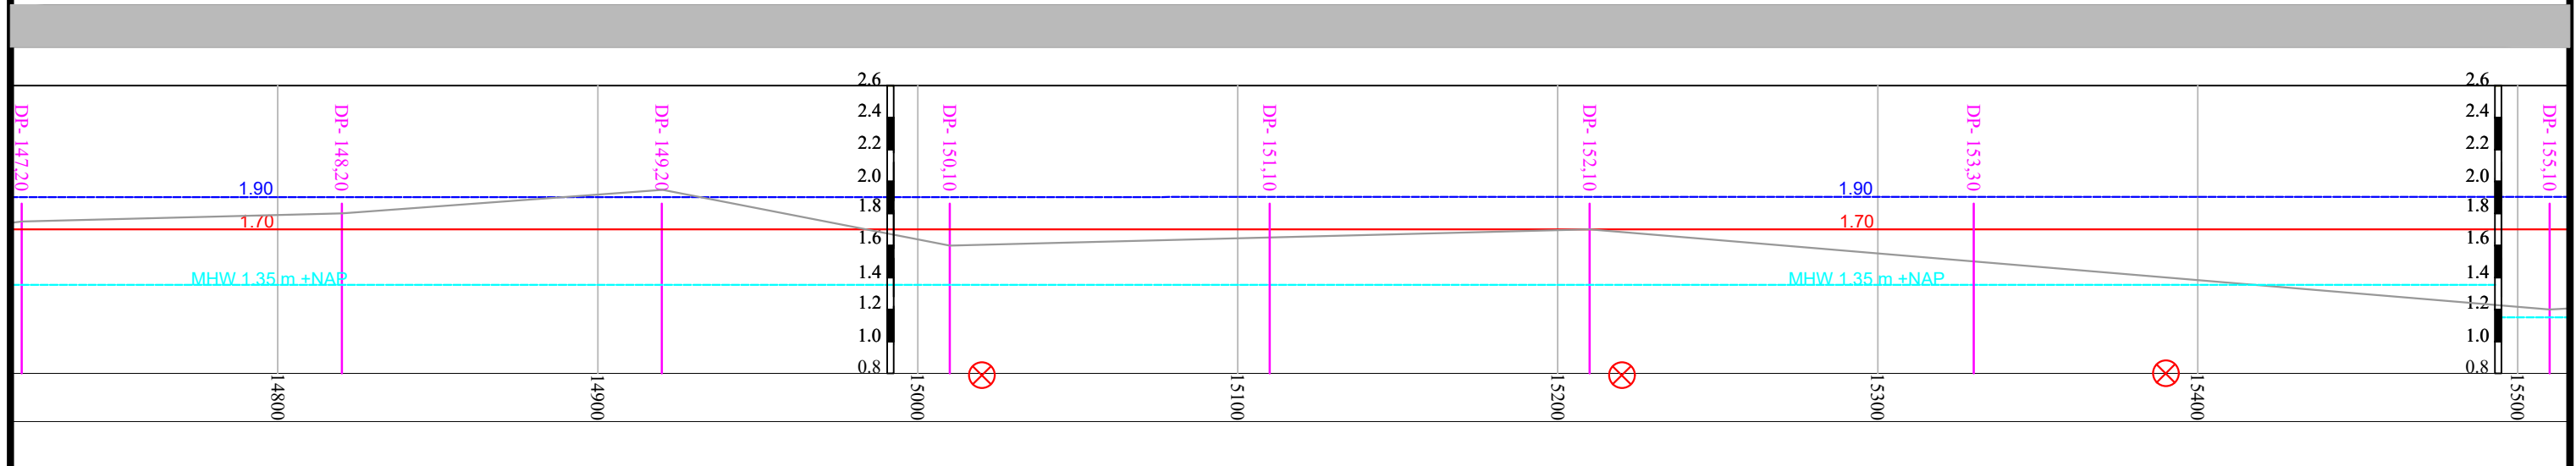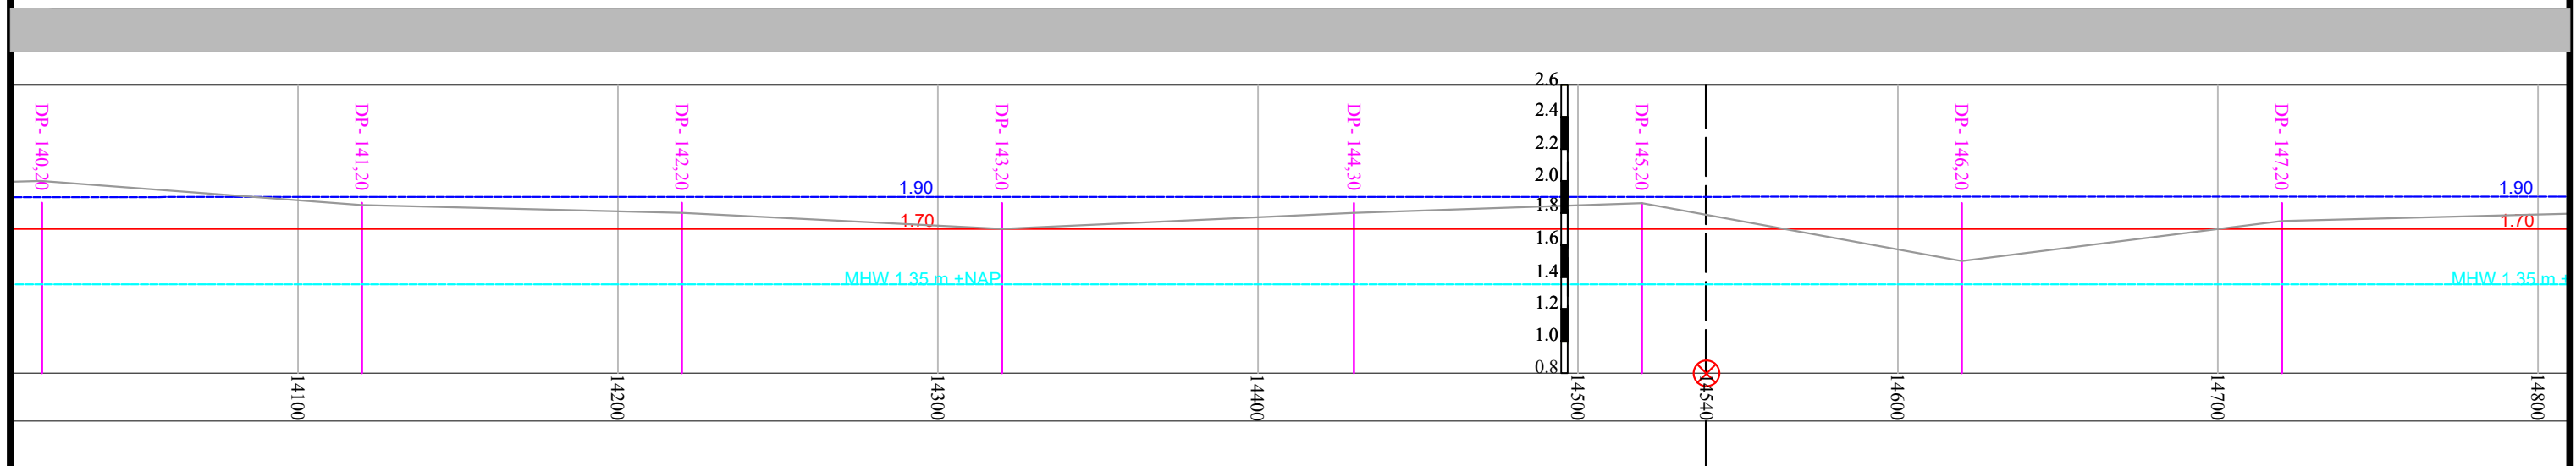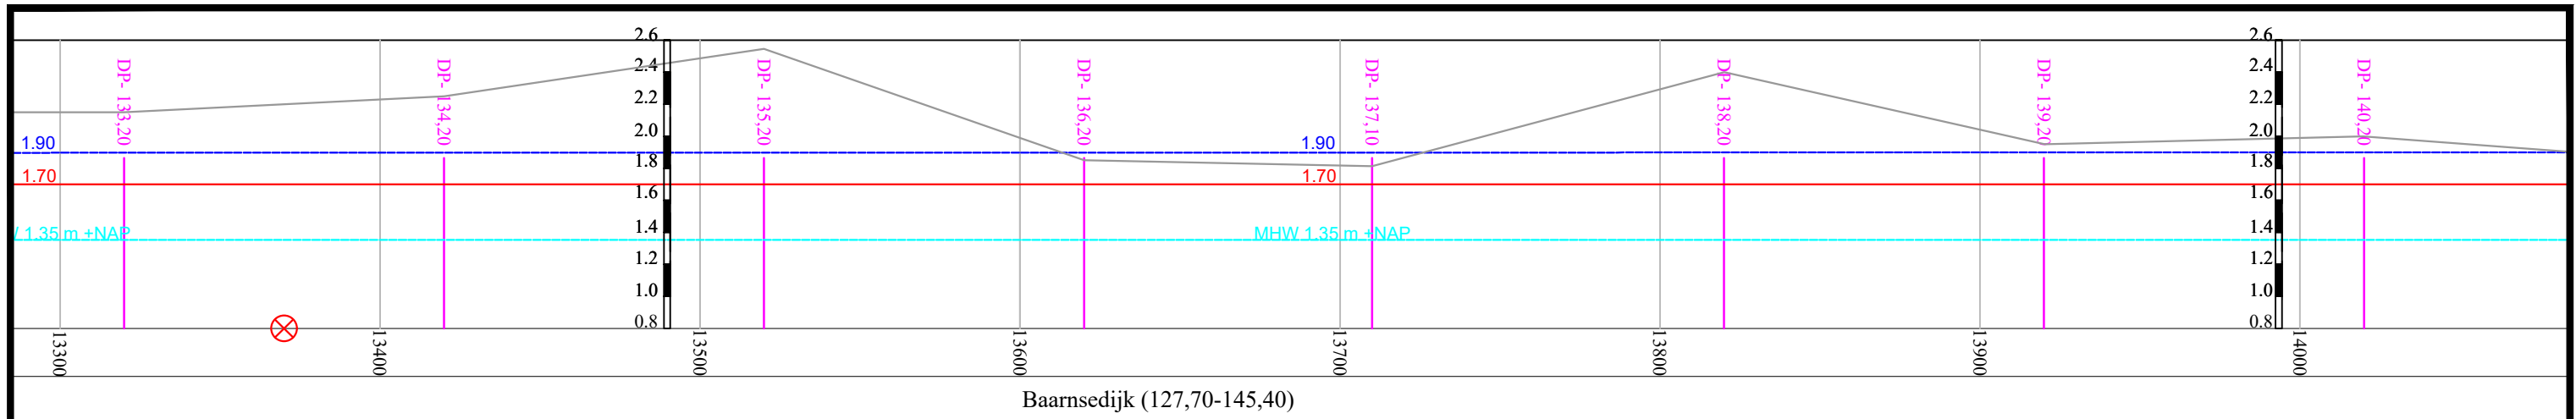

Legger — In stand te houden profiel - - - Profiel van vrije ruimte — Leggerprofiel		Beheer register - - - Maatgevende hoogwaterstand (MHW) — Maatgevend dwarsprofiel — DP 20,9 — Dijkvakindeling ⊗ Locatie kunstwerken		 Steenbokstraat 10 postbus 4242 7320 AC Apeldoorn tel.: 055 527 2911 fax: 055 527 2704 www.vallei-veluwe.nl		Getekend : H.Anwar Datum Inzage : 15-04-2019 Vastgesteld : 01-02-2022	
Project: Legger van de regionale waterkering Westelijke Eemkades				Schaal : 1:200 Locatie code :			
Omschr.: Lengteprofiel WEK_LP_7				Formaat: A3 Blad: 7 van 10			

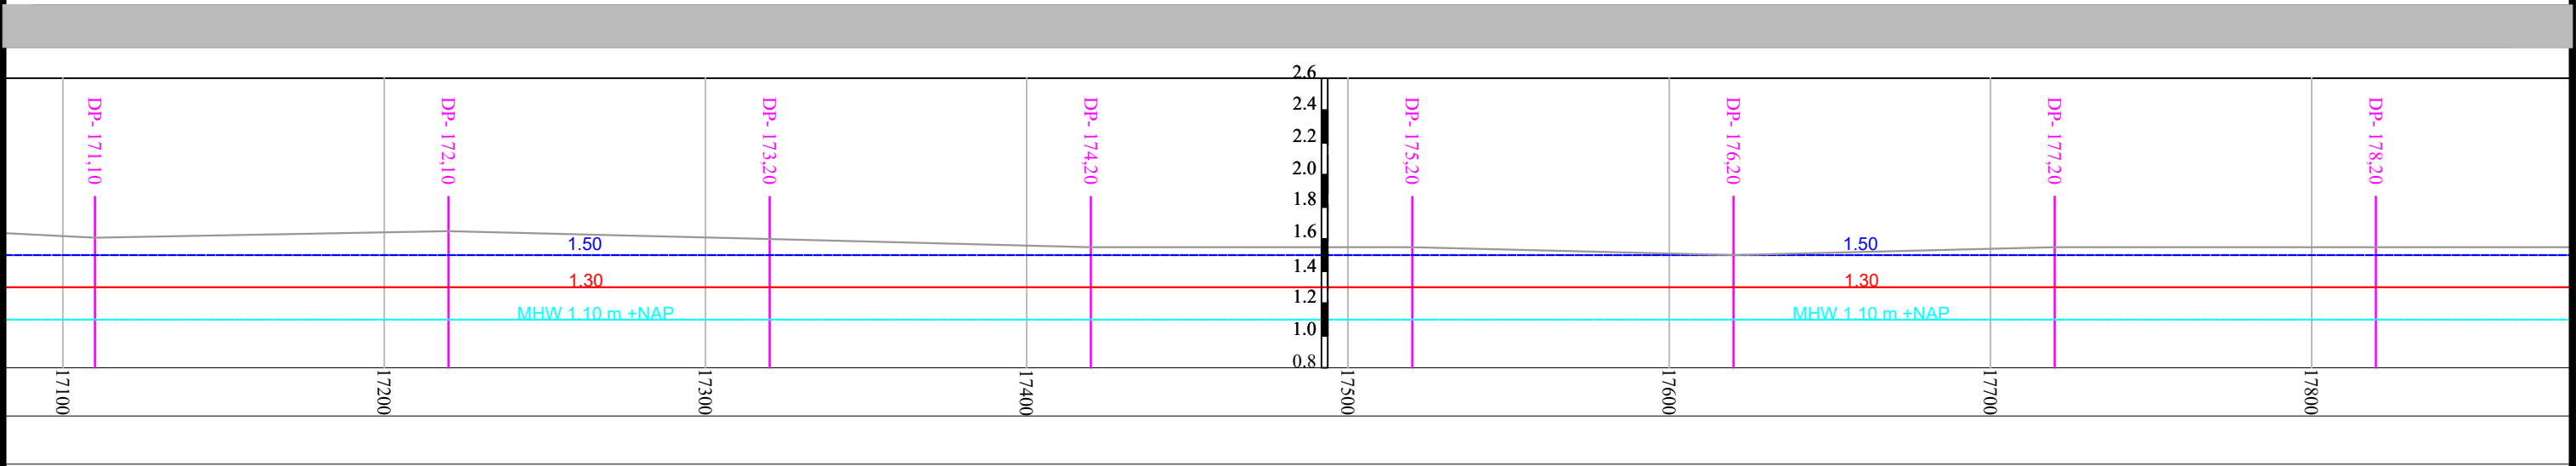
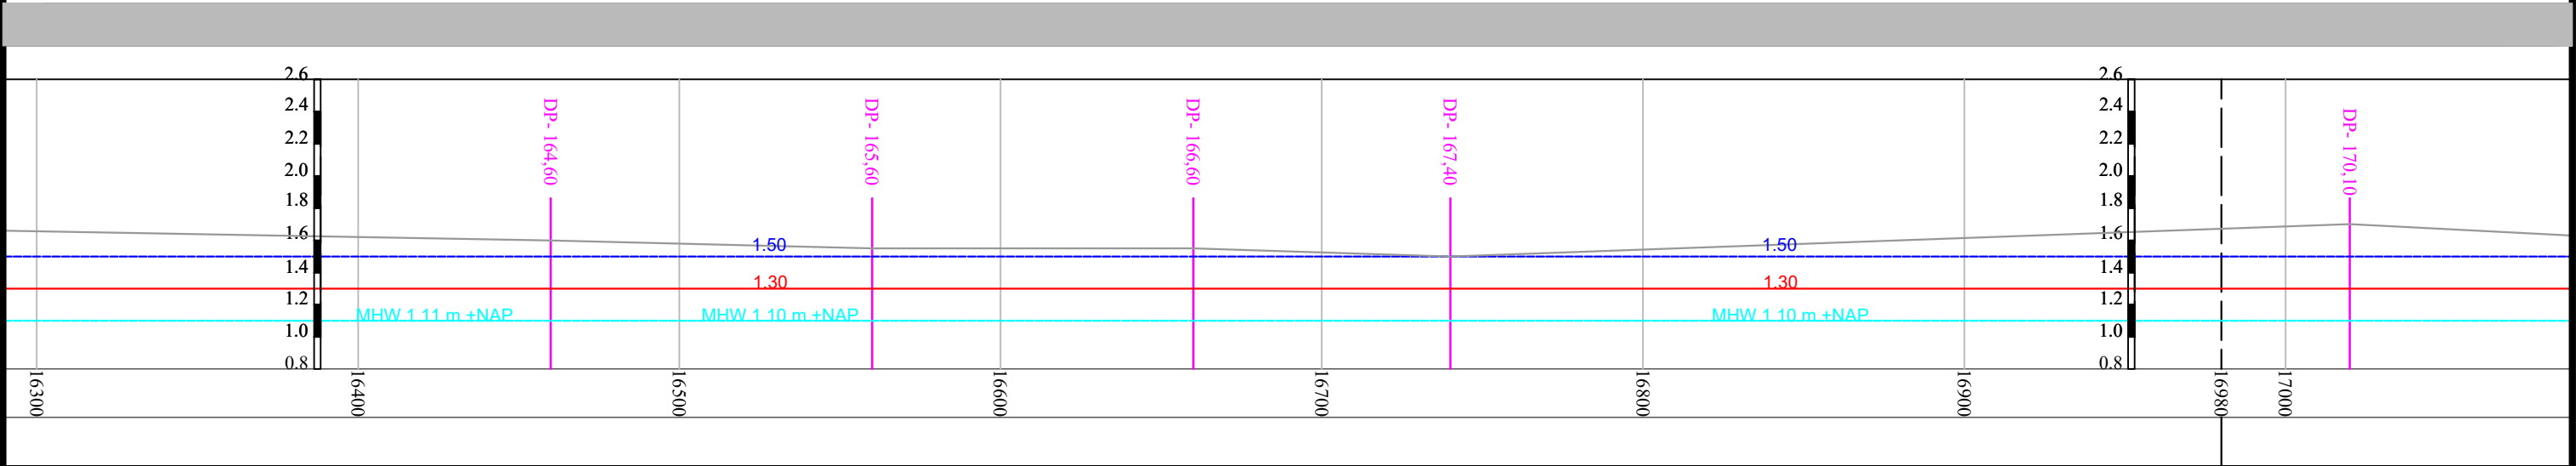
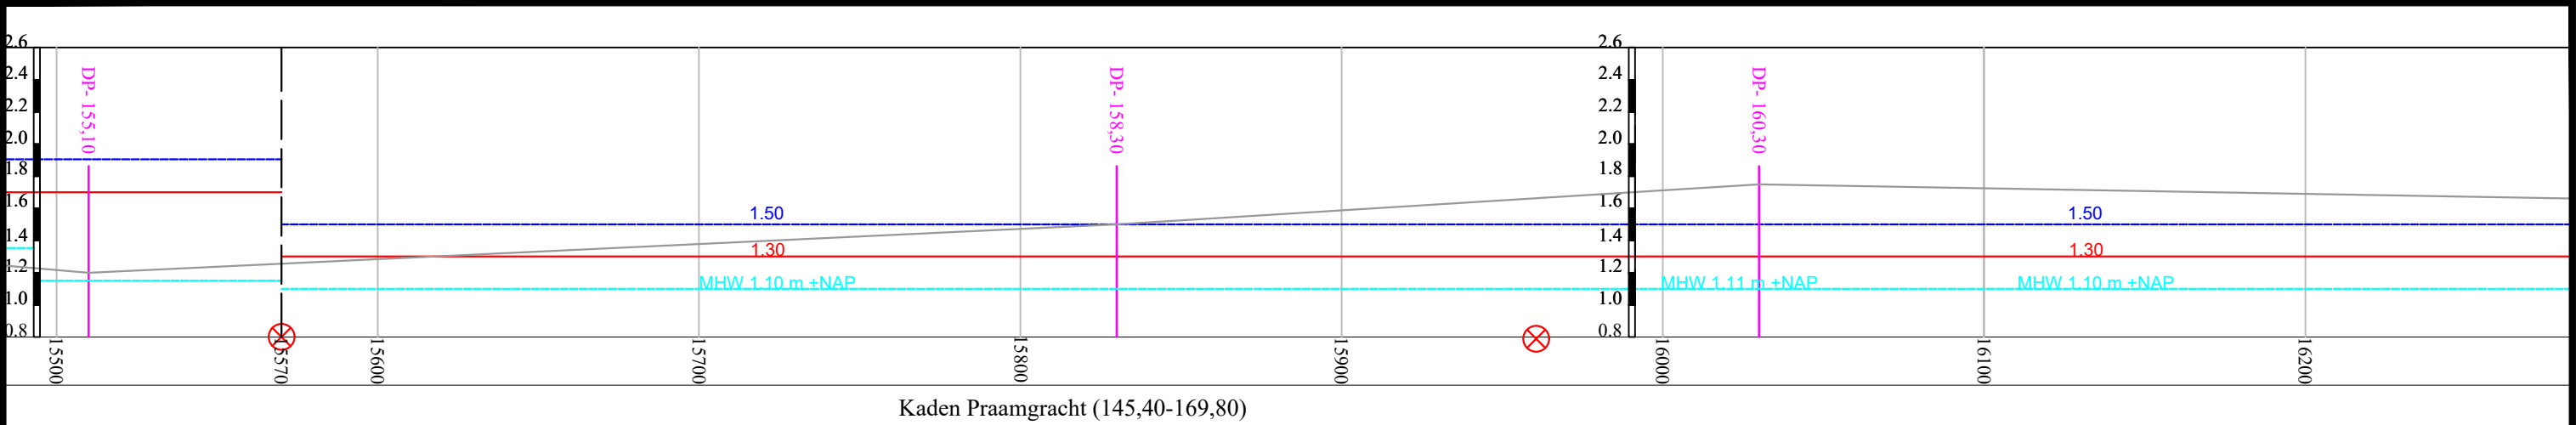


Legger In stand te houden profiel Profiel van vrije ruimte Leggerprofiel		Beheer register Maatgevende hoogwaterstand (MHW) Maatgevend dwarsprofiel Dijkvakindeling Locatie kunstwerken		waterschap vallei en veluwe Steenbokstraat 10 postbus 4242 7320 AC Apeldoorn tel.: 055 527 2911 fax: 055 527 2704 www.vallei-veluwe.nl		Getekend : H.Anwar Datum Inzage : 15-04-2019 Vastgesteld : 01-02-2022	
				Project: Legger van de regionale waterkering Westelijke Eemkades		Schaal : 1:200 Locatie code :	
				Omschr.: Lengteprofiel WEK_LP_8		Formaat: A3	Blad: 8 van 10

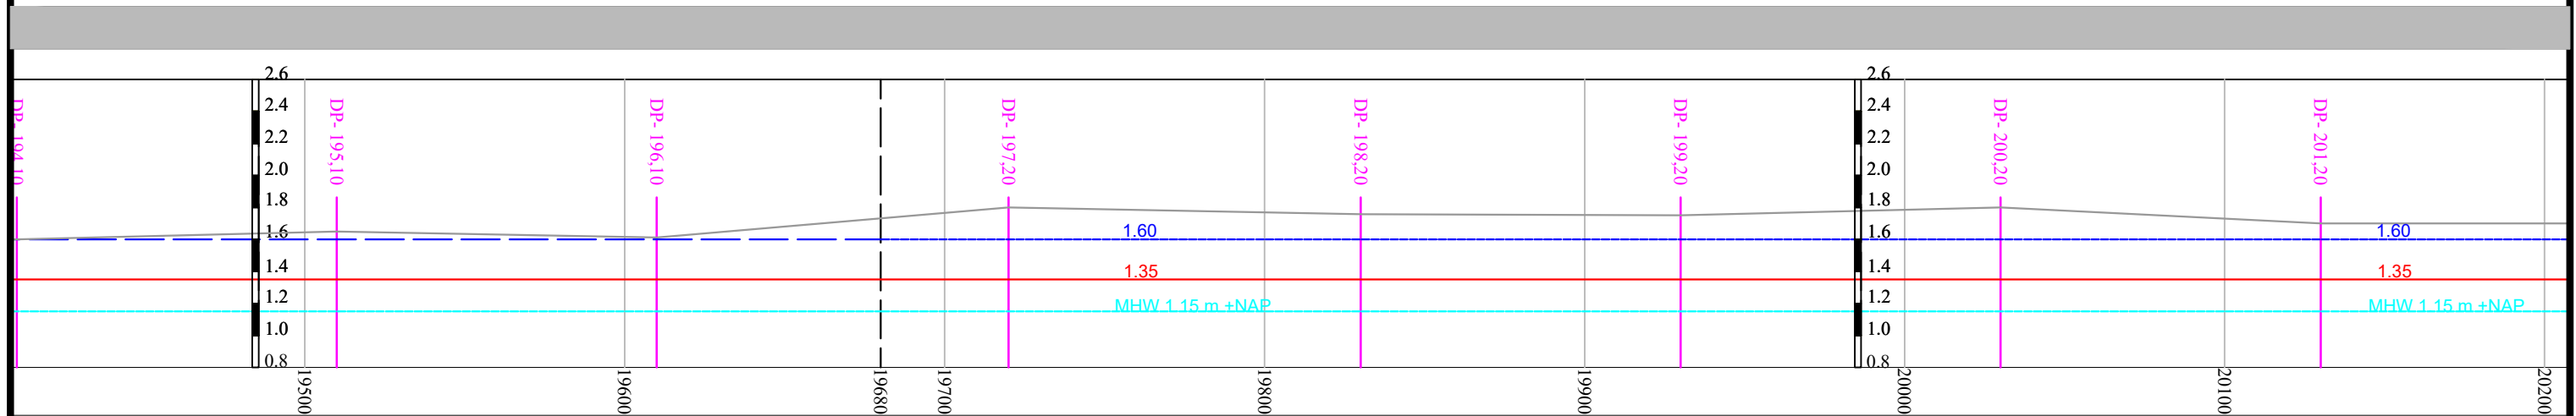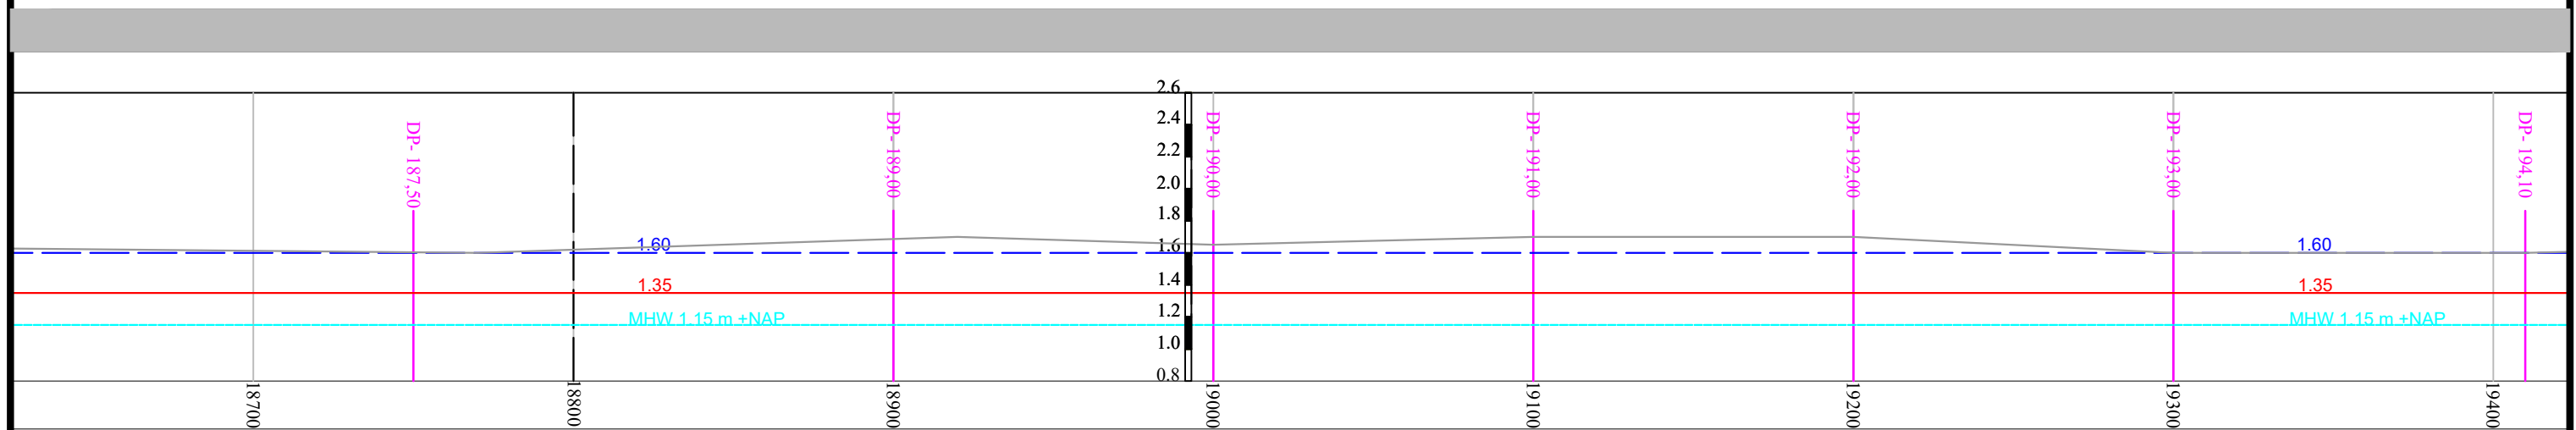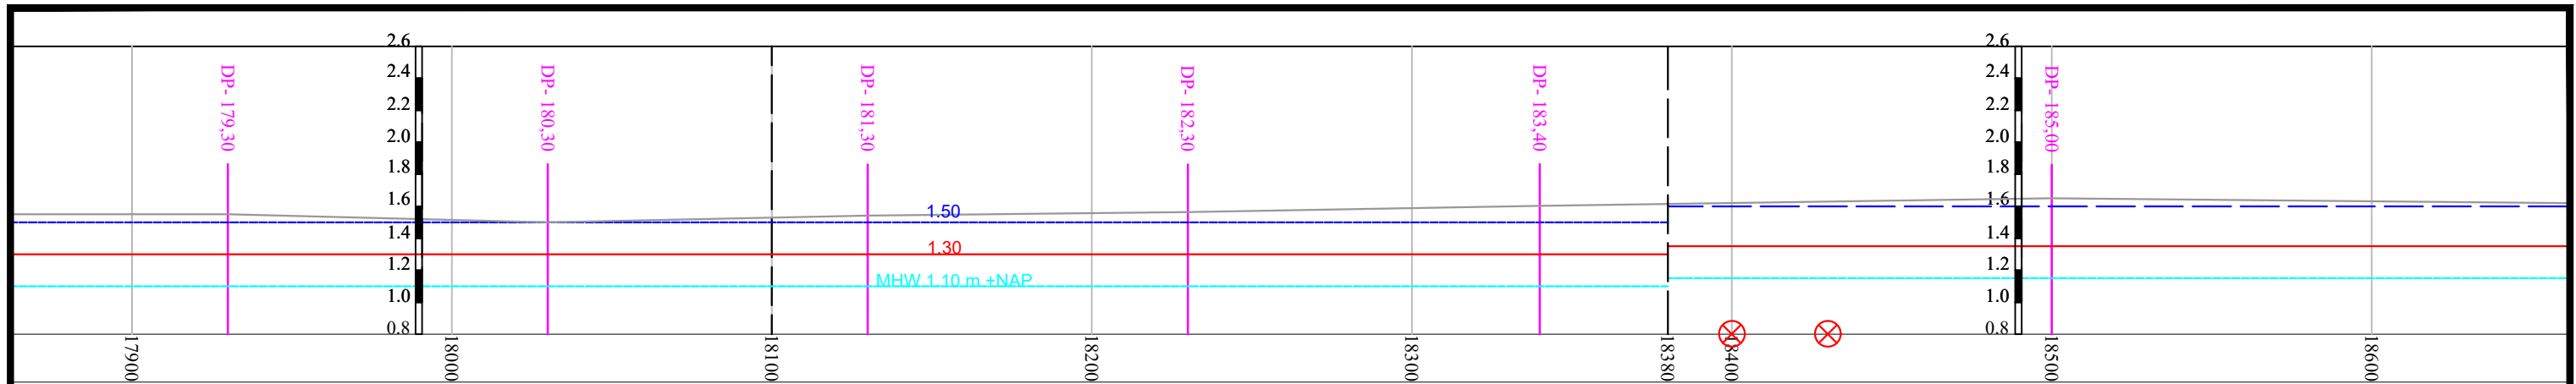

Eemkade (169,80-224,99)

Legger		Beheer register		 Steenbokstraat 10 postbus 4242 7320 AC Apeldoorn tel.: 055 527 2911 fax: 055 527 2704 www.vallei-veluwe.nl		Getekend : H.Anwar		
In stand te houden profiel Profiel van vrije ruimte Leggerprofiel		Maatgevende hoogwaterstand (MHW) Maatgevend dwarsprofiel Dijkvakindeling Locatie kunstwerken				Datum	Inzage : 15-04-2019	Vastgesteld : 01-02-2022
DP 20.9						Project: Legger van de regionale waterkering Westelijke Eemkades		Schaal : 1:200
				Omschr.: Lengteprofiel WEK_LP_9		Formaat: A3	Blad: 9 van 10	

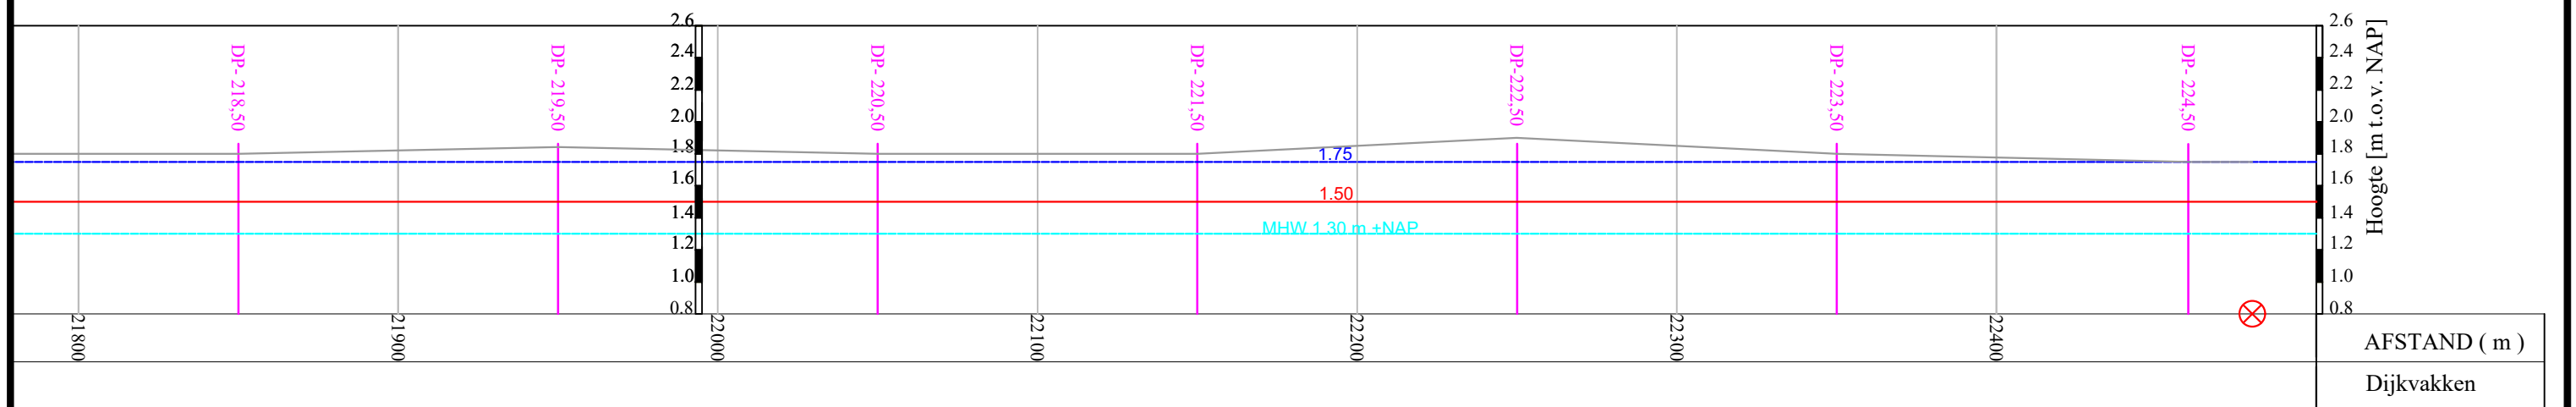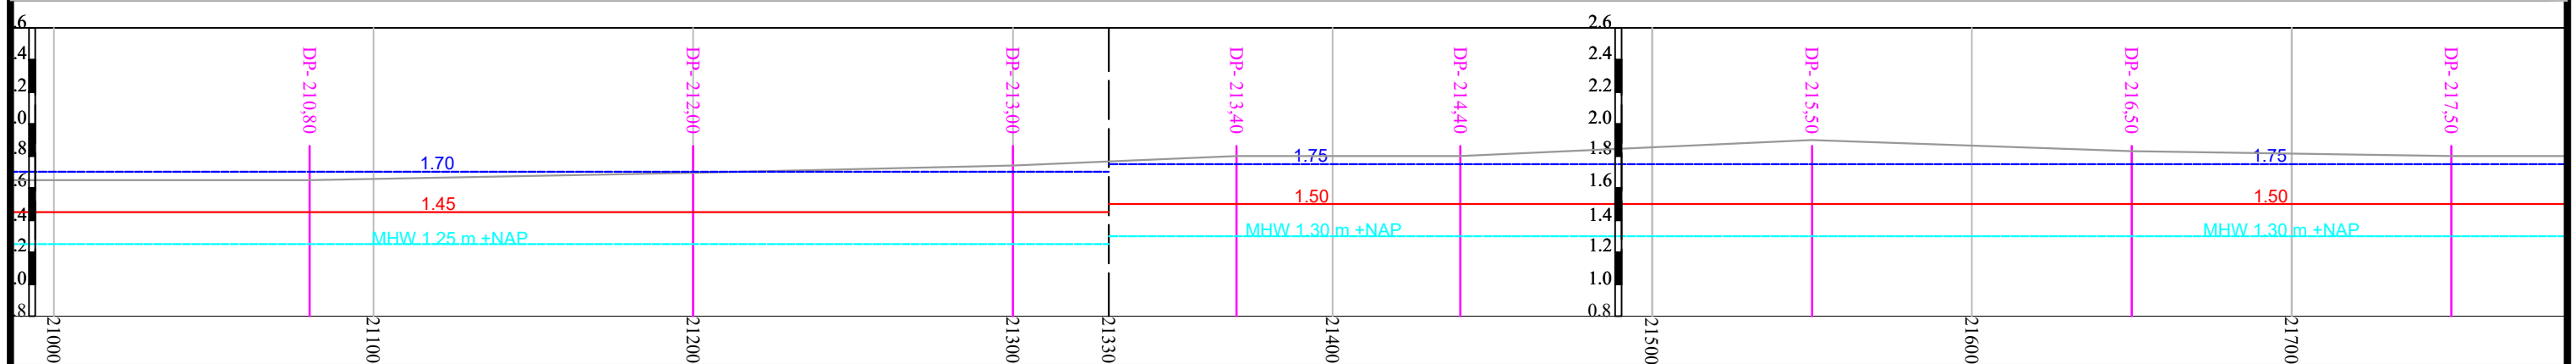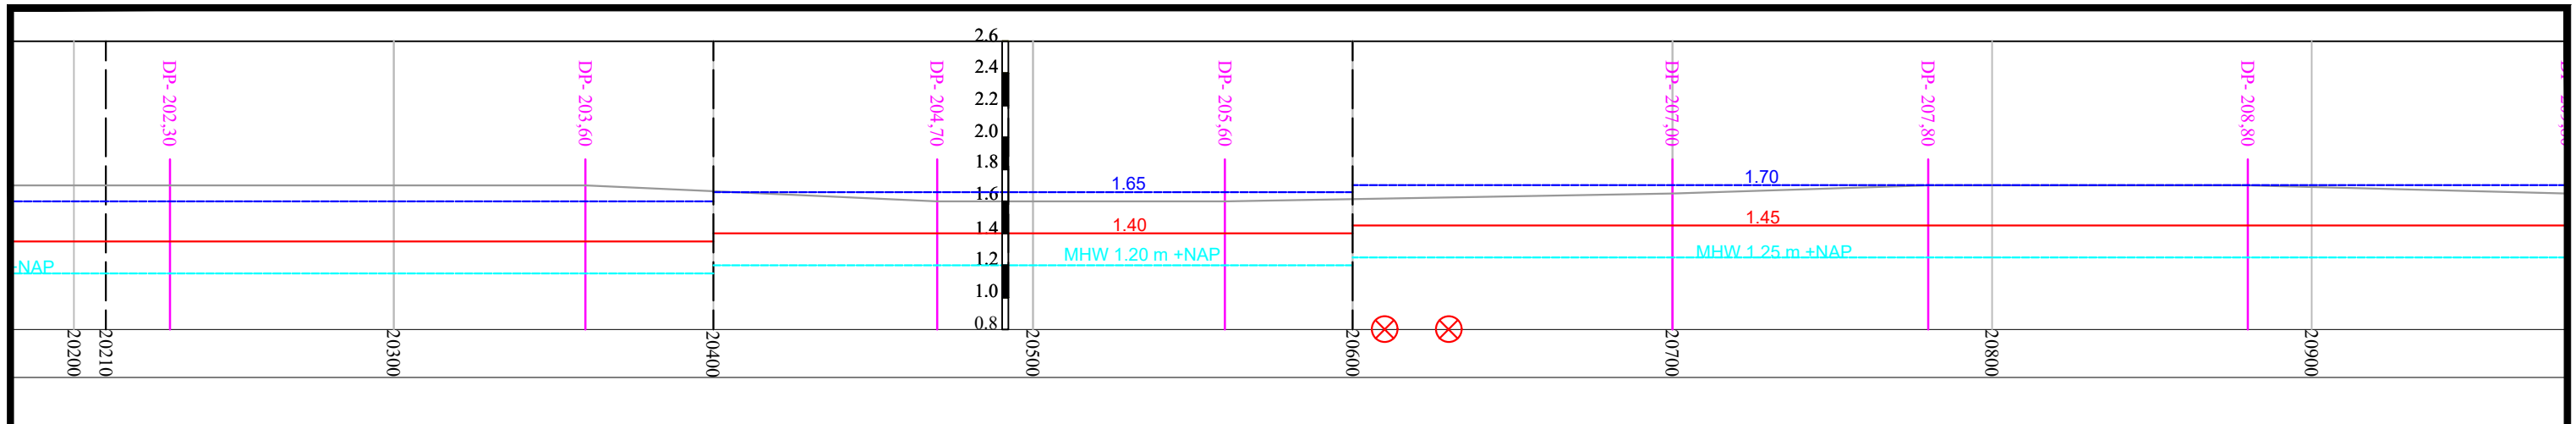

Legger

- In stand te houden profiel
- Profiel van vrije ruimte
- Leggerprofiel

Beheer register

- Maatgevende hoogwaterstand (MHW)
 - Maatgevend dwarsprofiel
 - Dijkvakindeling
 - ⊗ Locatie kunstwerken
- DP 20.9



Steenbokstraat 10
postbus 4242
7320 AC Apeldoorn
tel.: 055 527 2911
fax: 055 527 2704
www.vallei-veluwe.nl

Getekend : H.Anwar
Datum
Inzage : 15-04-2019
Vastgesteld : 01-02-2022

Project: **Legger van de regionale waterkering Westelijke Eemkades**

Schaal : 1:200
Locatie code :

Omschr.: Lengteprofiel WEK_LP_10

Formaat: A3	Blad: 10 van 10
-----------------------	---------------------------