


Lengte aan te leggen/te verwijderen				
	Discipline	Leggen / verwijderen	type	lengte
Op dit blad	Telecom	leggen	Ø40HDPE	367m.
Totaal te leggen	Telecom	leggen	Ø40HDPE	13535m.

Legenda bestaande K&L

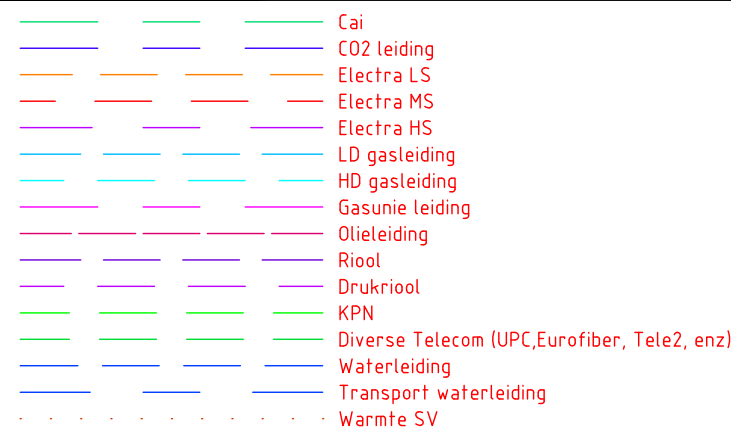

1	Borlingen gewijzigd en bladindeling aangepast	13-08-2021	JV	PH
0	Eerste ontwerp	01-06-2021	EV	-
Version	Omschrijving / Wijziging	Datum	Getekend	Gezien
OPDRACHTGEVER :		1920.0220		
PROJECT :				
<i>Backhaul Etten-Leur</i> <i>Definitief ontwerp</i>				
ONDERWERP :		PROJ.NR. : 1920.0220 ONTWERP : GETEKEND : DATUM : 01-06-2021 SCHAAL : 1:500 FORMAAT : A1		
 Baas BV Essenbaan 71, 2908LJ, Capelle aan den IJssel Postbus 482, 2900 AL, Capelle aan den IJssel T (088) 2227000 info@baasbv.nl www.baasbv.nl		TEKENING NR. : 1920.0220-010		

Deze tekening is eigendom van Baas BV Zonder haar toestemming mag niets uit deze tekening worden gebruikt, gekopieerd of aan derden ter beschikking worden gesteld

Bestandsnaam: 1920-0220-001-037_R4_1_coor_b5770b56.dwg Plot d.d. 16-1-2022 AutoCAD version: 2010