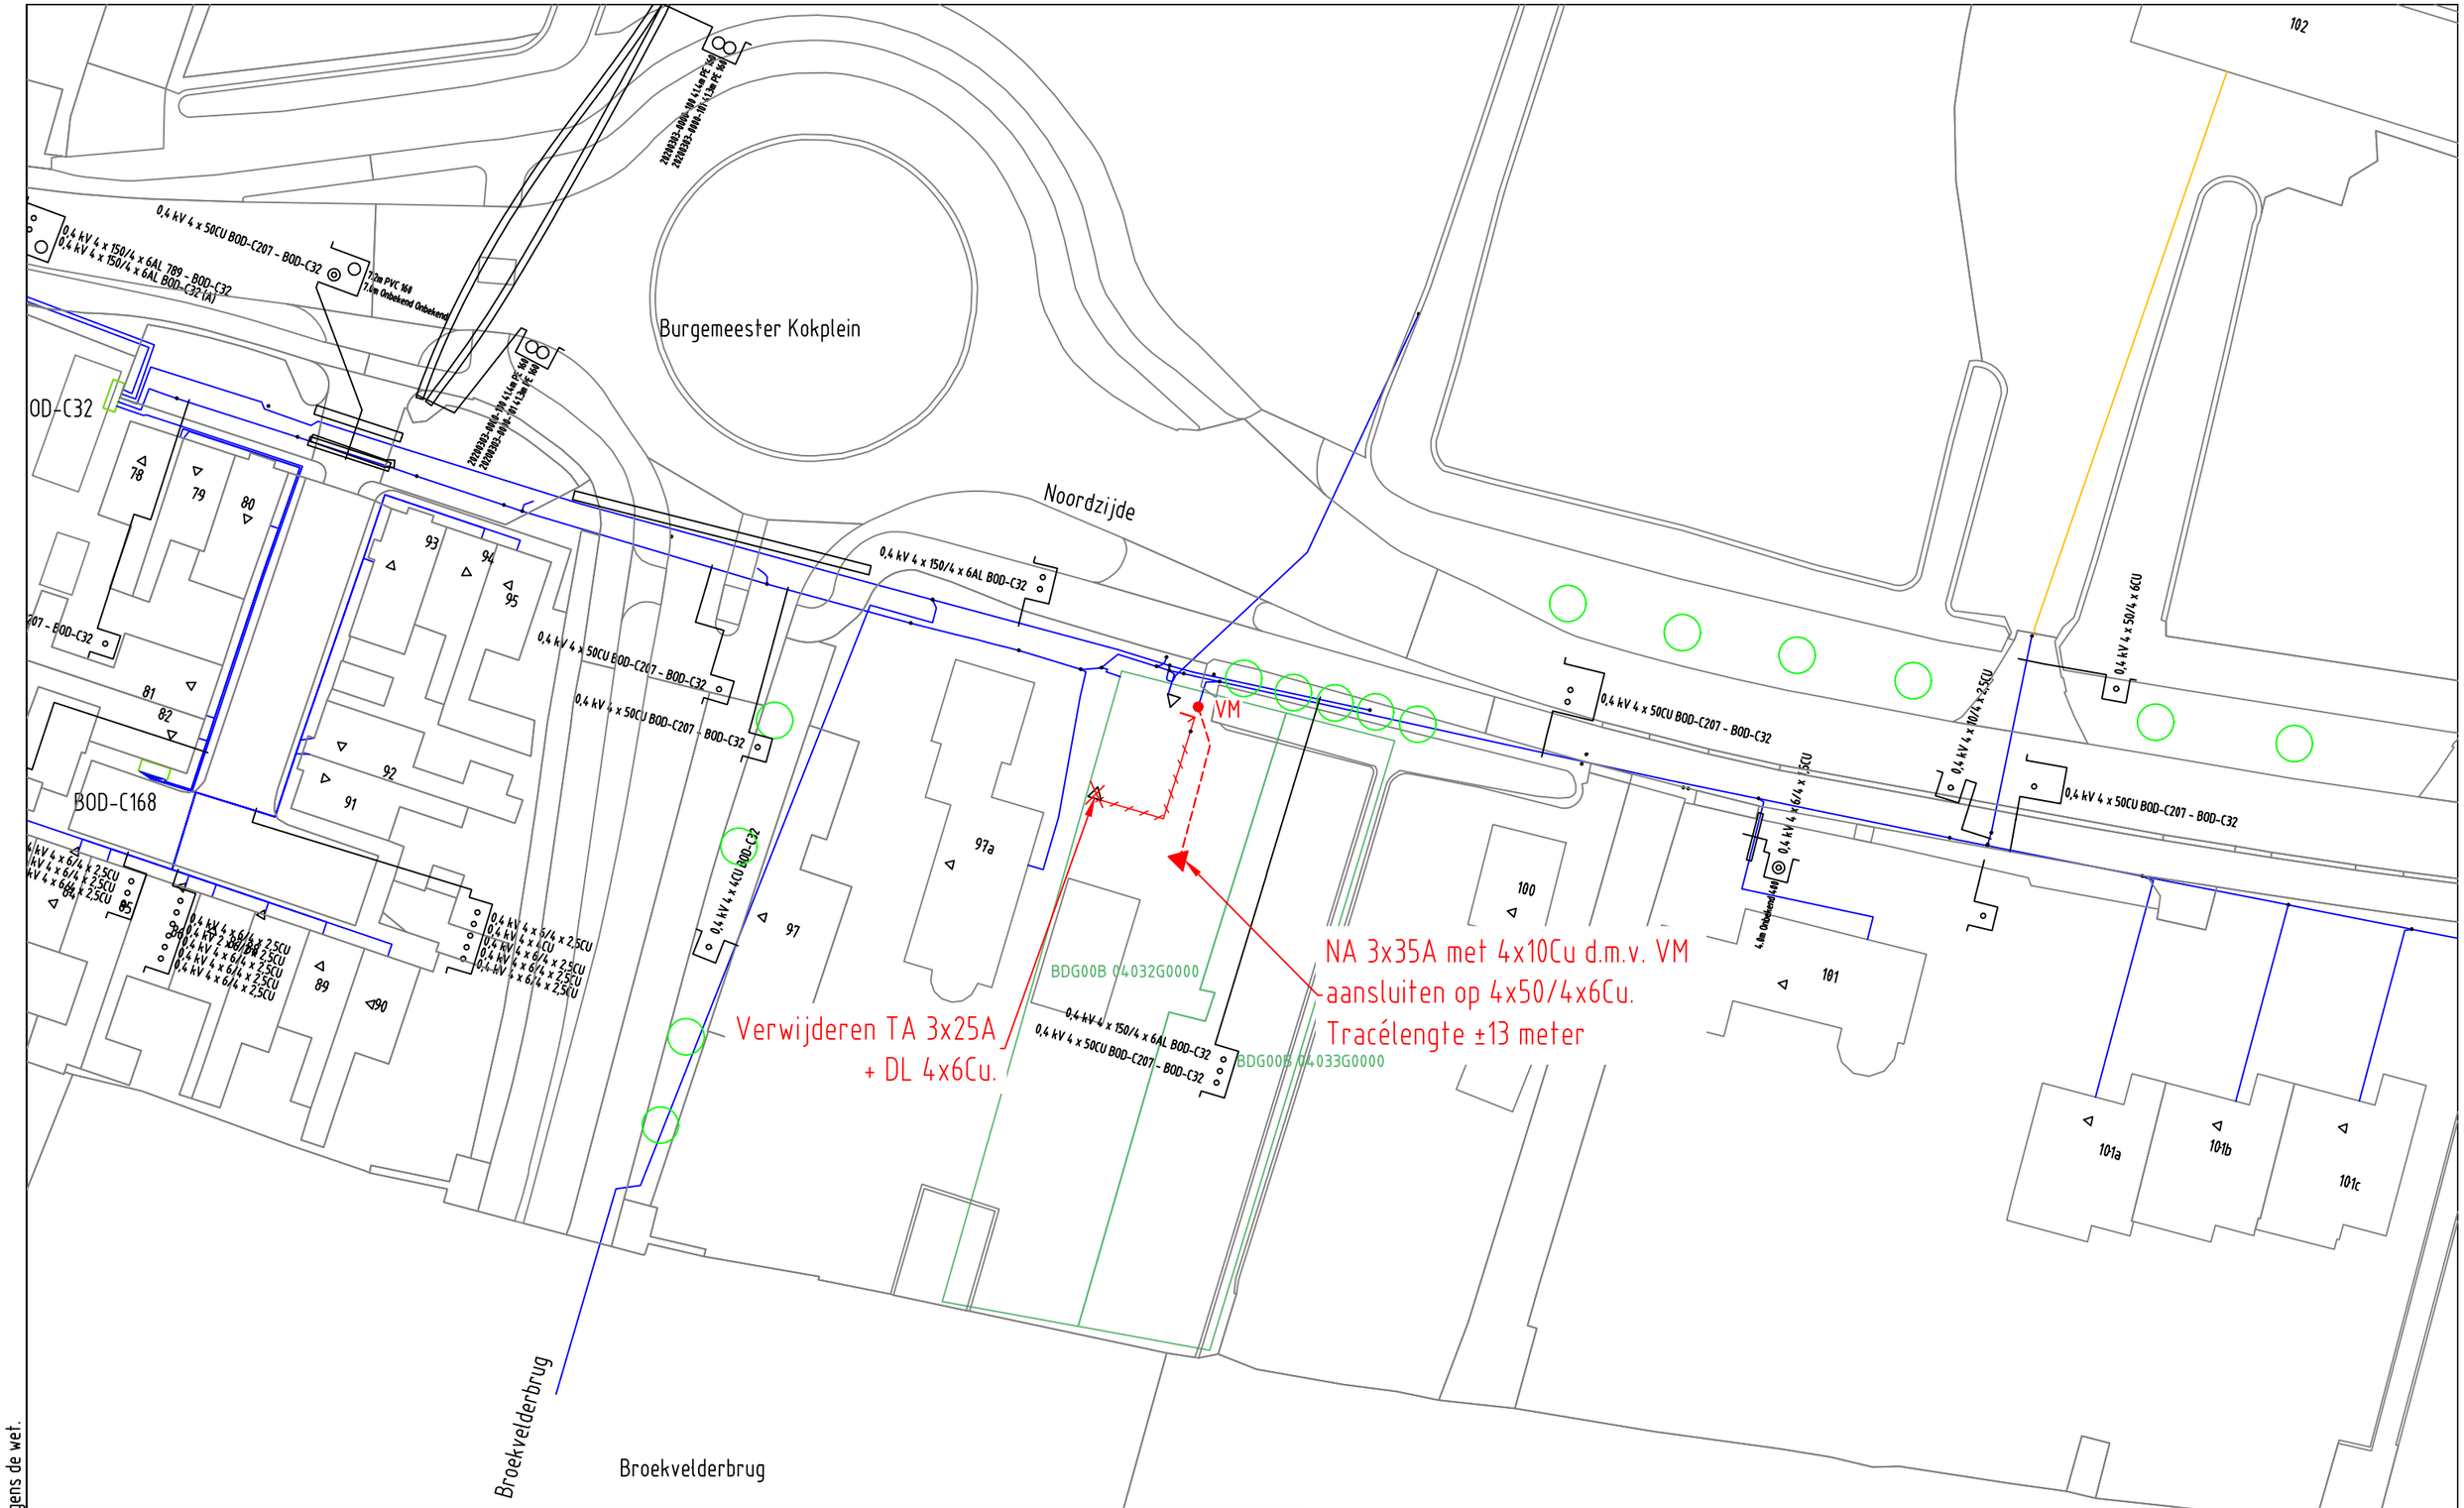

ELEKTRA NIEUW	LS-kast	Station	Leveringspunt	Laadpaal	OV mast
	Mast bovengronds	Mof	Bescherming	Abc Tekst	Zinkerbord
	Kabel nieuw	Kabel te rijzen	Kabel te rooien	Buiten Bedrijf	Kadaster
ELEKTRA BESTAAND	LS-kast	Station	Leveringspunt	OV mast	Mast bovengronds / Mof / Bescherming
	0,4 kV/OV	0,4 kV	OV	3 kV	6 kV / 10/13 kV
	23 kV	25 kV	50 kV	66 kV	150 kV
	Buiten Bedrijf	Telecom	Aardkabel	Gelijkspanning	

Opmerkingen: Geen
Tracélengte: Mtr.

STEDIN

Formaat: A3
Schaal: 1:500
Volgend bladnr: N.v.t.

20220203 Trace Elektra
Noordzijde 99 Bodegraven
LS plan
Detailontwerp/Vergunning E

Wijz: #0 | Datum: 8-2-2022
Getekend door: J. Ijdens
Goedgekeurd door Engineer: M. Frederiksen
Goedgekeurd door ONC/OIV: N.v.t.
Project: PD060517 Noordzijde 99 e.a. Bodegraven
Ordernr:
Documentnr: 20220203-0517-001
Status: Vrij voor uitvoering | Bladnr: 001

Auteursrecht voorbehouden volgens de wet.