


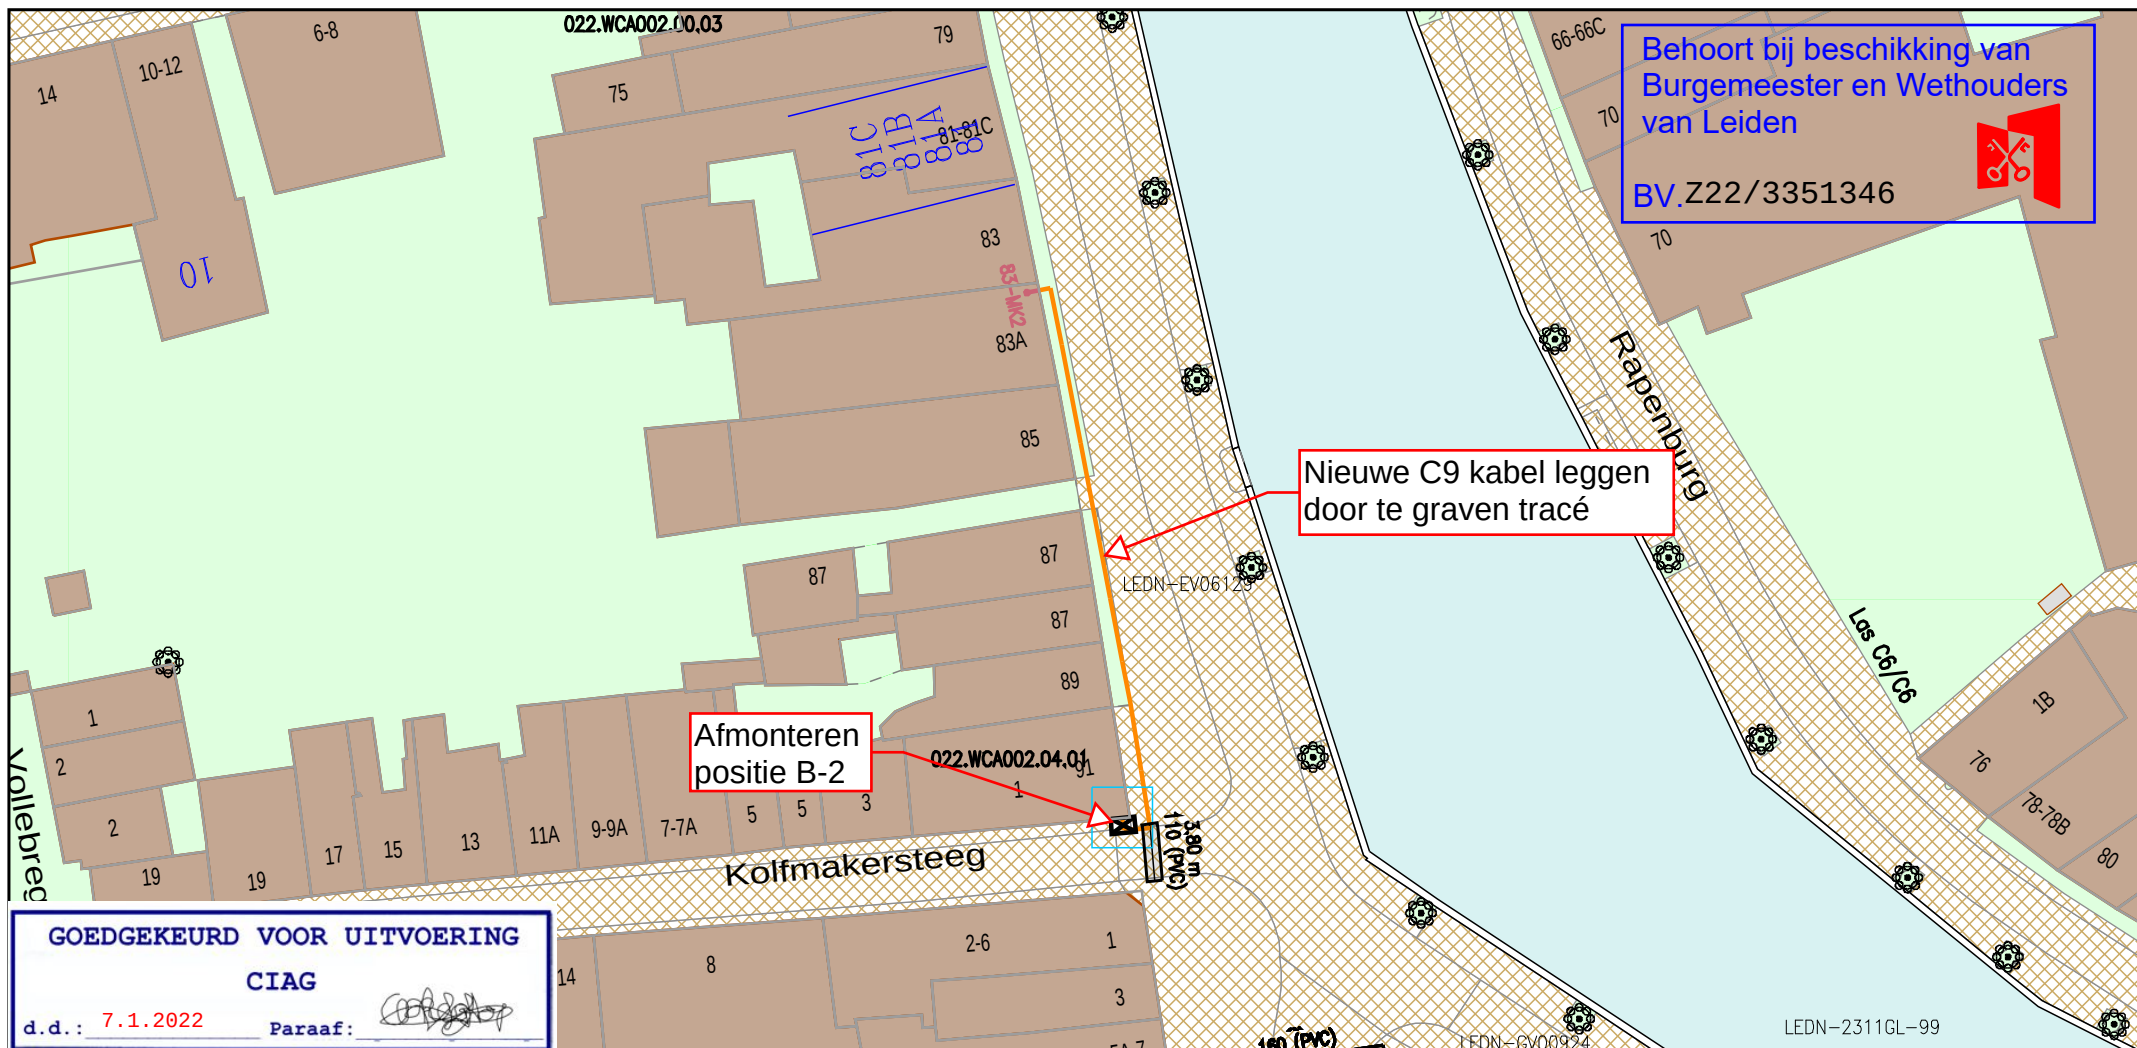

Legenda

Behuizing / Huisje(in bedrijf)
Geul(gepland)

Mantelbuis(geplaatst)

Title: Werktekening
H01589517_Rapenburg_83_MK2_LEIDEN

Nummer 93244-463489

LEIDEN

LEIDEN

Schaal: 1:500

User: Nnadir01

ACE: CATV

Plotdatum: 07/01/2022

Size: A4

vodafone Ziggo

