


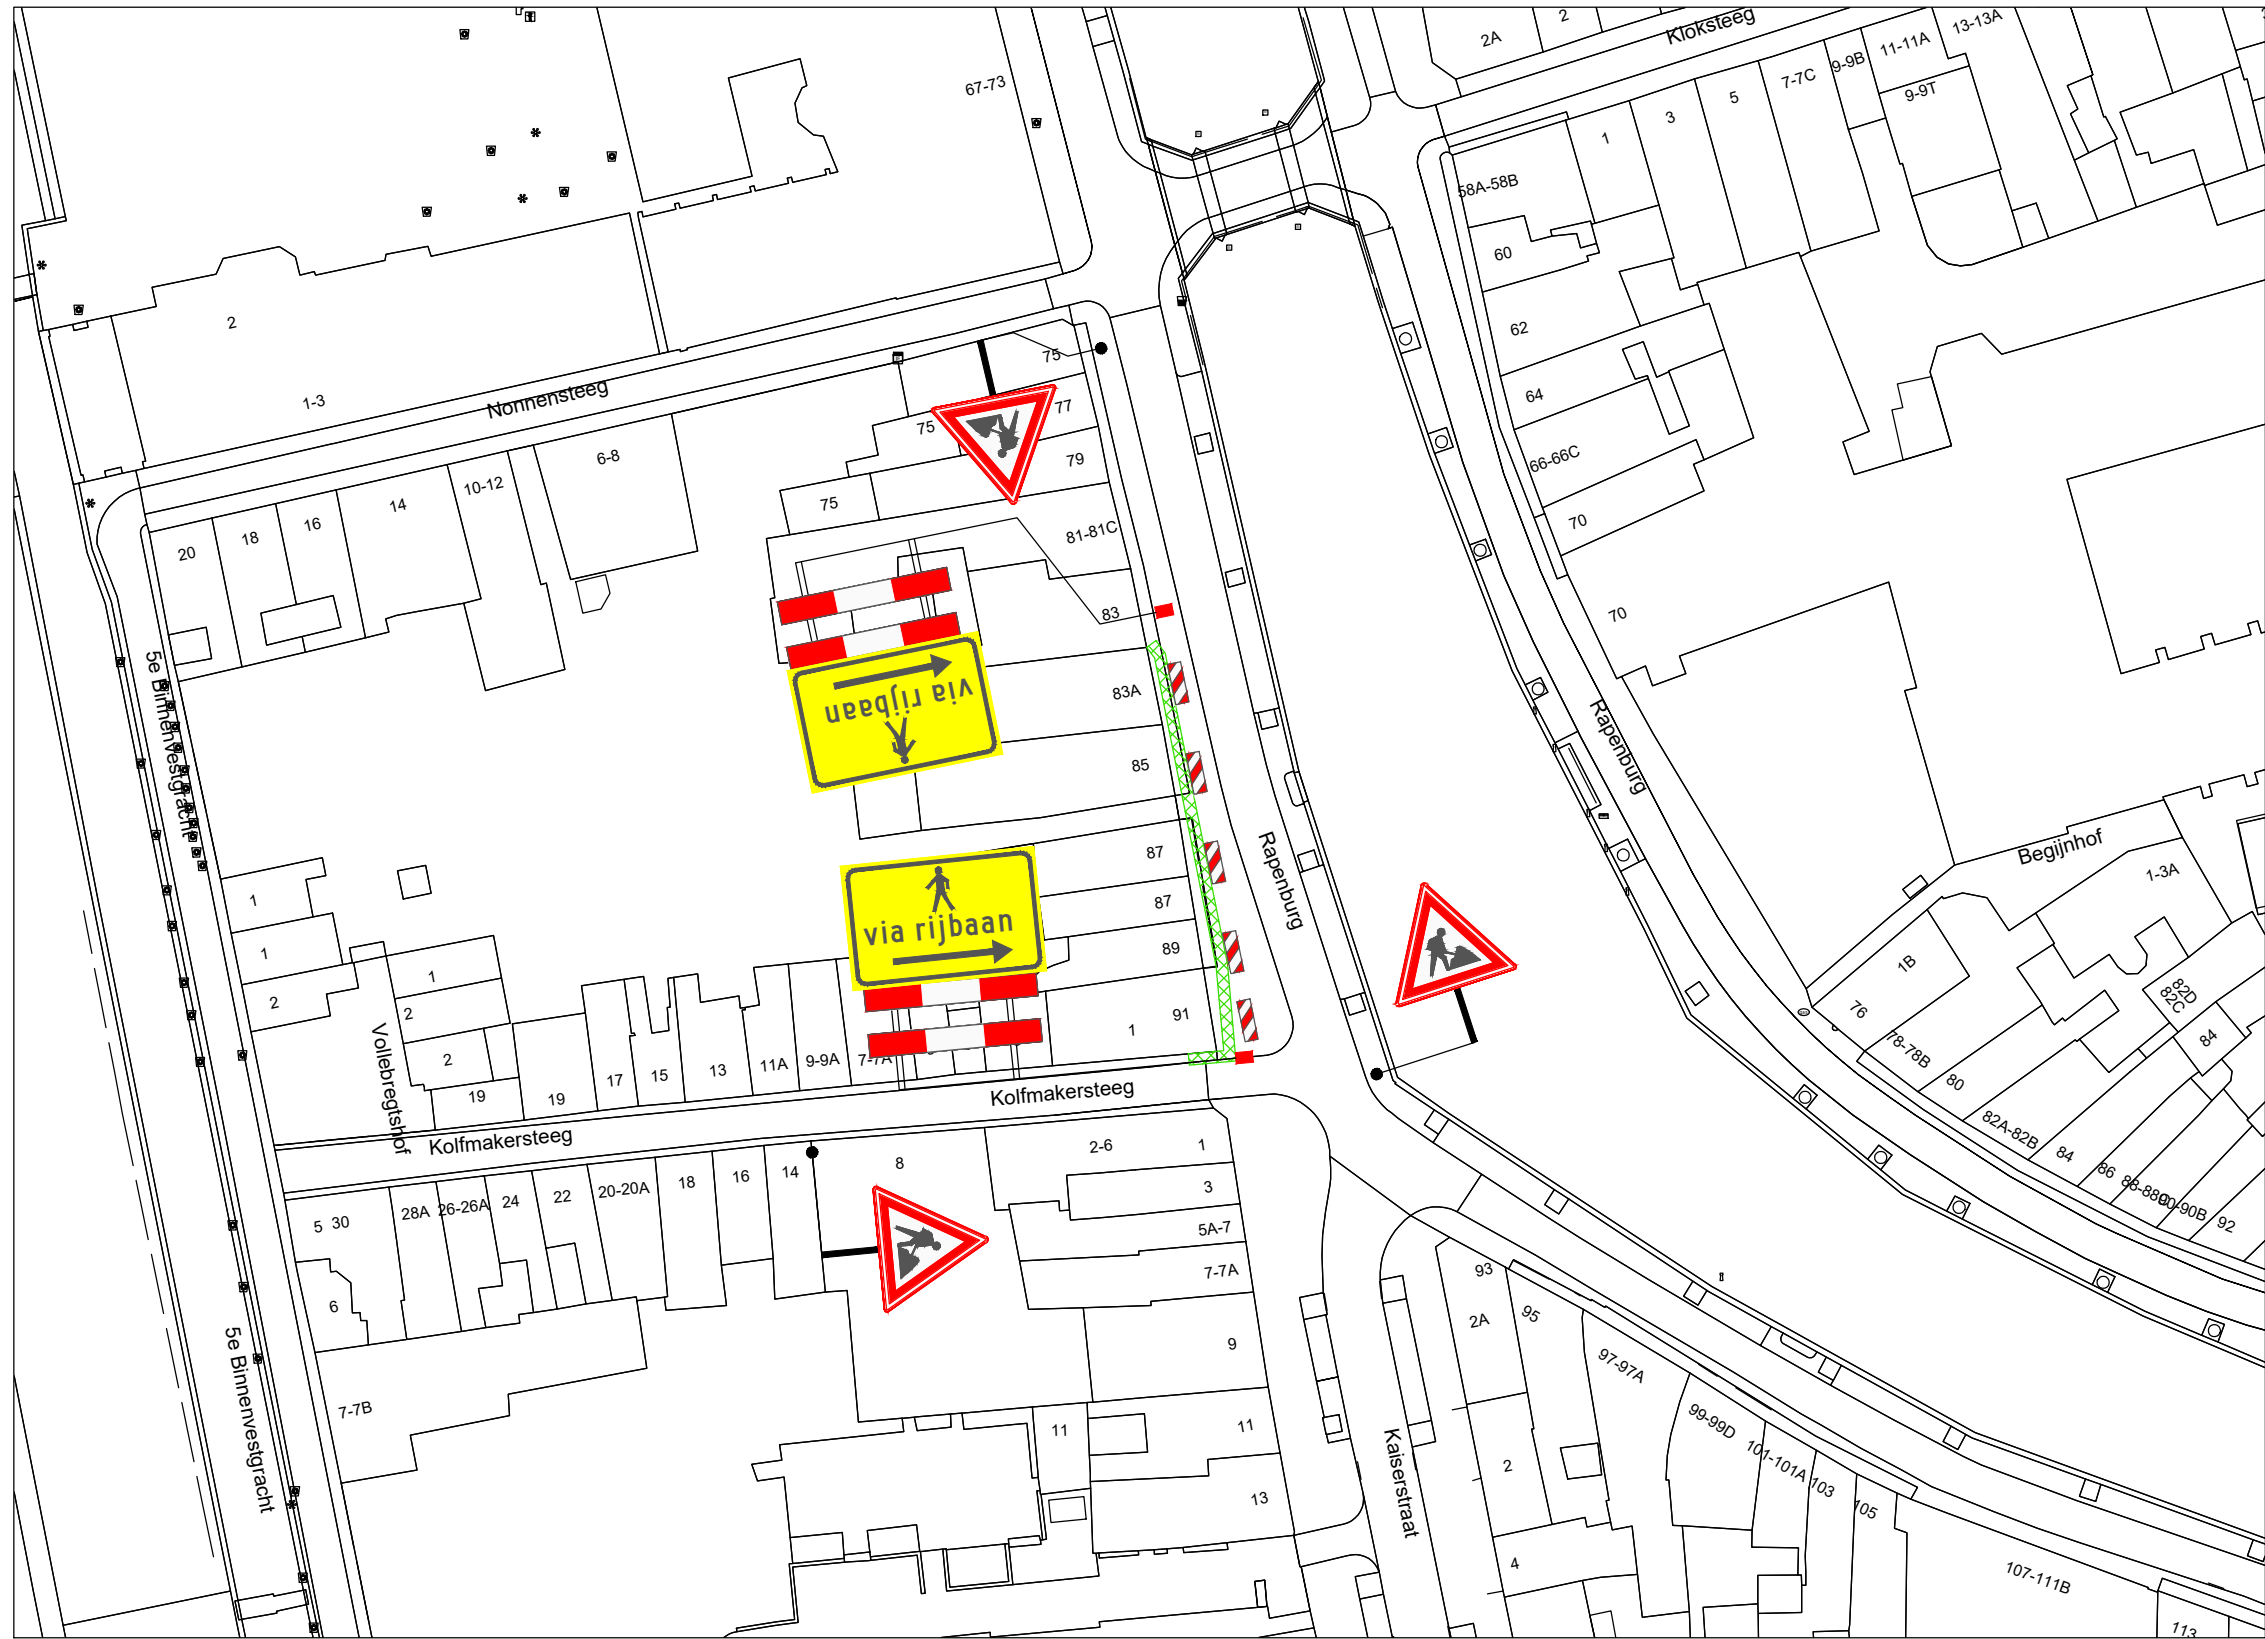

VERKLARING

- Werkvak
- Schrikhek
- Geleidebaken / Verkeerskegel 5 St.


Behoort bij beschikking van
Burgemeester en Wethouders
van Leiden

BV. Z22/3351346



- afplakken/afkruisen conflicterende bewegwijzering en bebording
- de locatie van bebording is indicatief, de exacte locatie wordt op het werk bepaald
- minimale rijstrookbreedte is 3,50 meter

LOCATIE

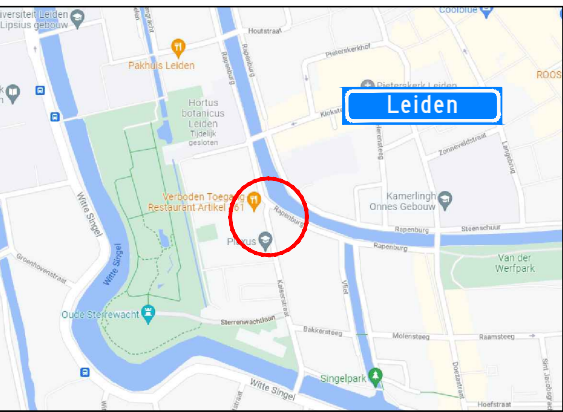

Project: Werkzaamheden Rapenburg 83 te Leiden						Opdrachtgever:			
Onderdeel: Voetpad afzetting t.b.v. civiele werkzaamheden									
		A	27-01-22	Concept		A. Mujic	A. Mujic	Project nummer:	
Formaat: A3L	Schaal: n.v.t.	Wijziging	Datum	Omschrijving		Tekenaar	Controle	Tekening nummer: 22.043.66A01-A	Referentie opdrachtgever: 2112001