



Den Haag

Ambulante standplaatsen


Locaties waar het is toegestaan met een vergunning een standplaats in te nemen.

Versie december 2021



- Standplaats ambulante handel
- Boom
- Bank
- Lichtmast
- Kunstbeeld
- Kolk
- Inspectieput

1 EN 2 LOOSDUINSE
HOOFDSTRAAT

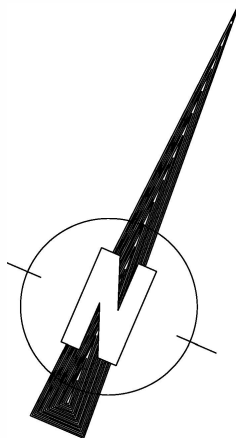

Wijz.	Datum	Status	Opmerkingen		
0	24-07-20	Concept	Blad is ongewijzigd		
Contr.	Tekenaar	Projectleider		Afdelingshoofd	Project e.v.
Naam					
Datum					

MARKTEN DEN HAAG
Loosduinse Hoofdstraat
Bestekstekening

Opdrachtgever: GDH DSB Markten


Tekenaar: H. Zandi
Besteknr:
Documentnr: 95020759-MARKDH-CTV-BE-052

Schaal: 1:500
Formaat: A3
Maten in: m




Den Haag

Afdeling	Blad	Wijz.
CTV	1 / 16	0

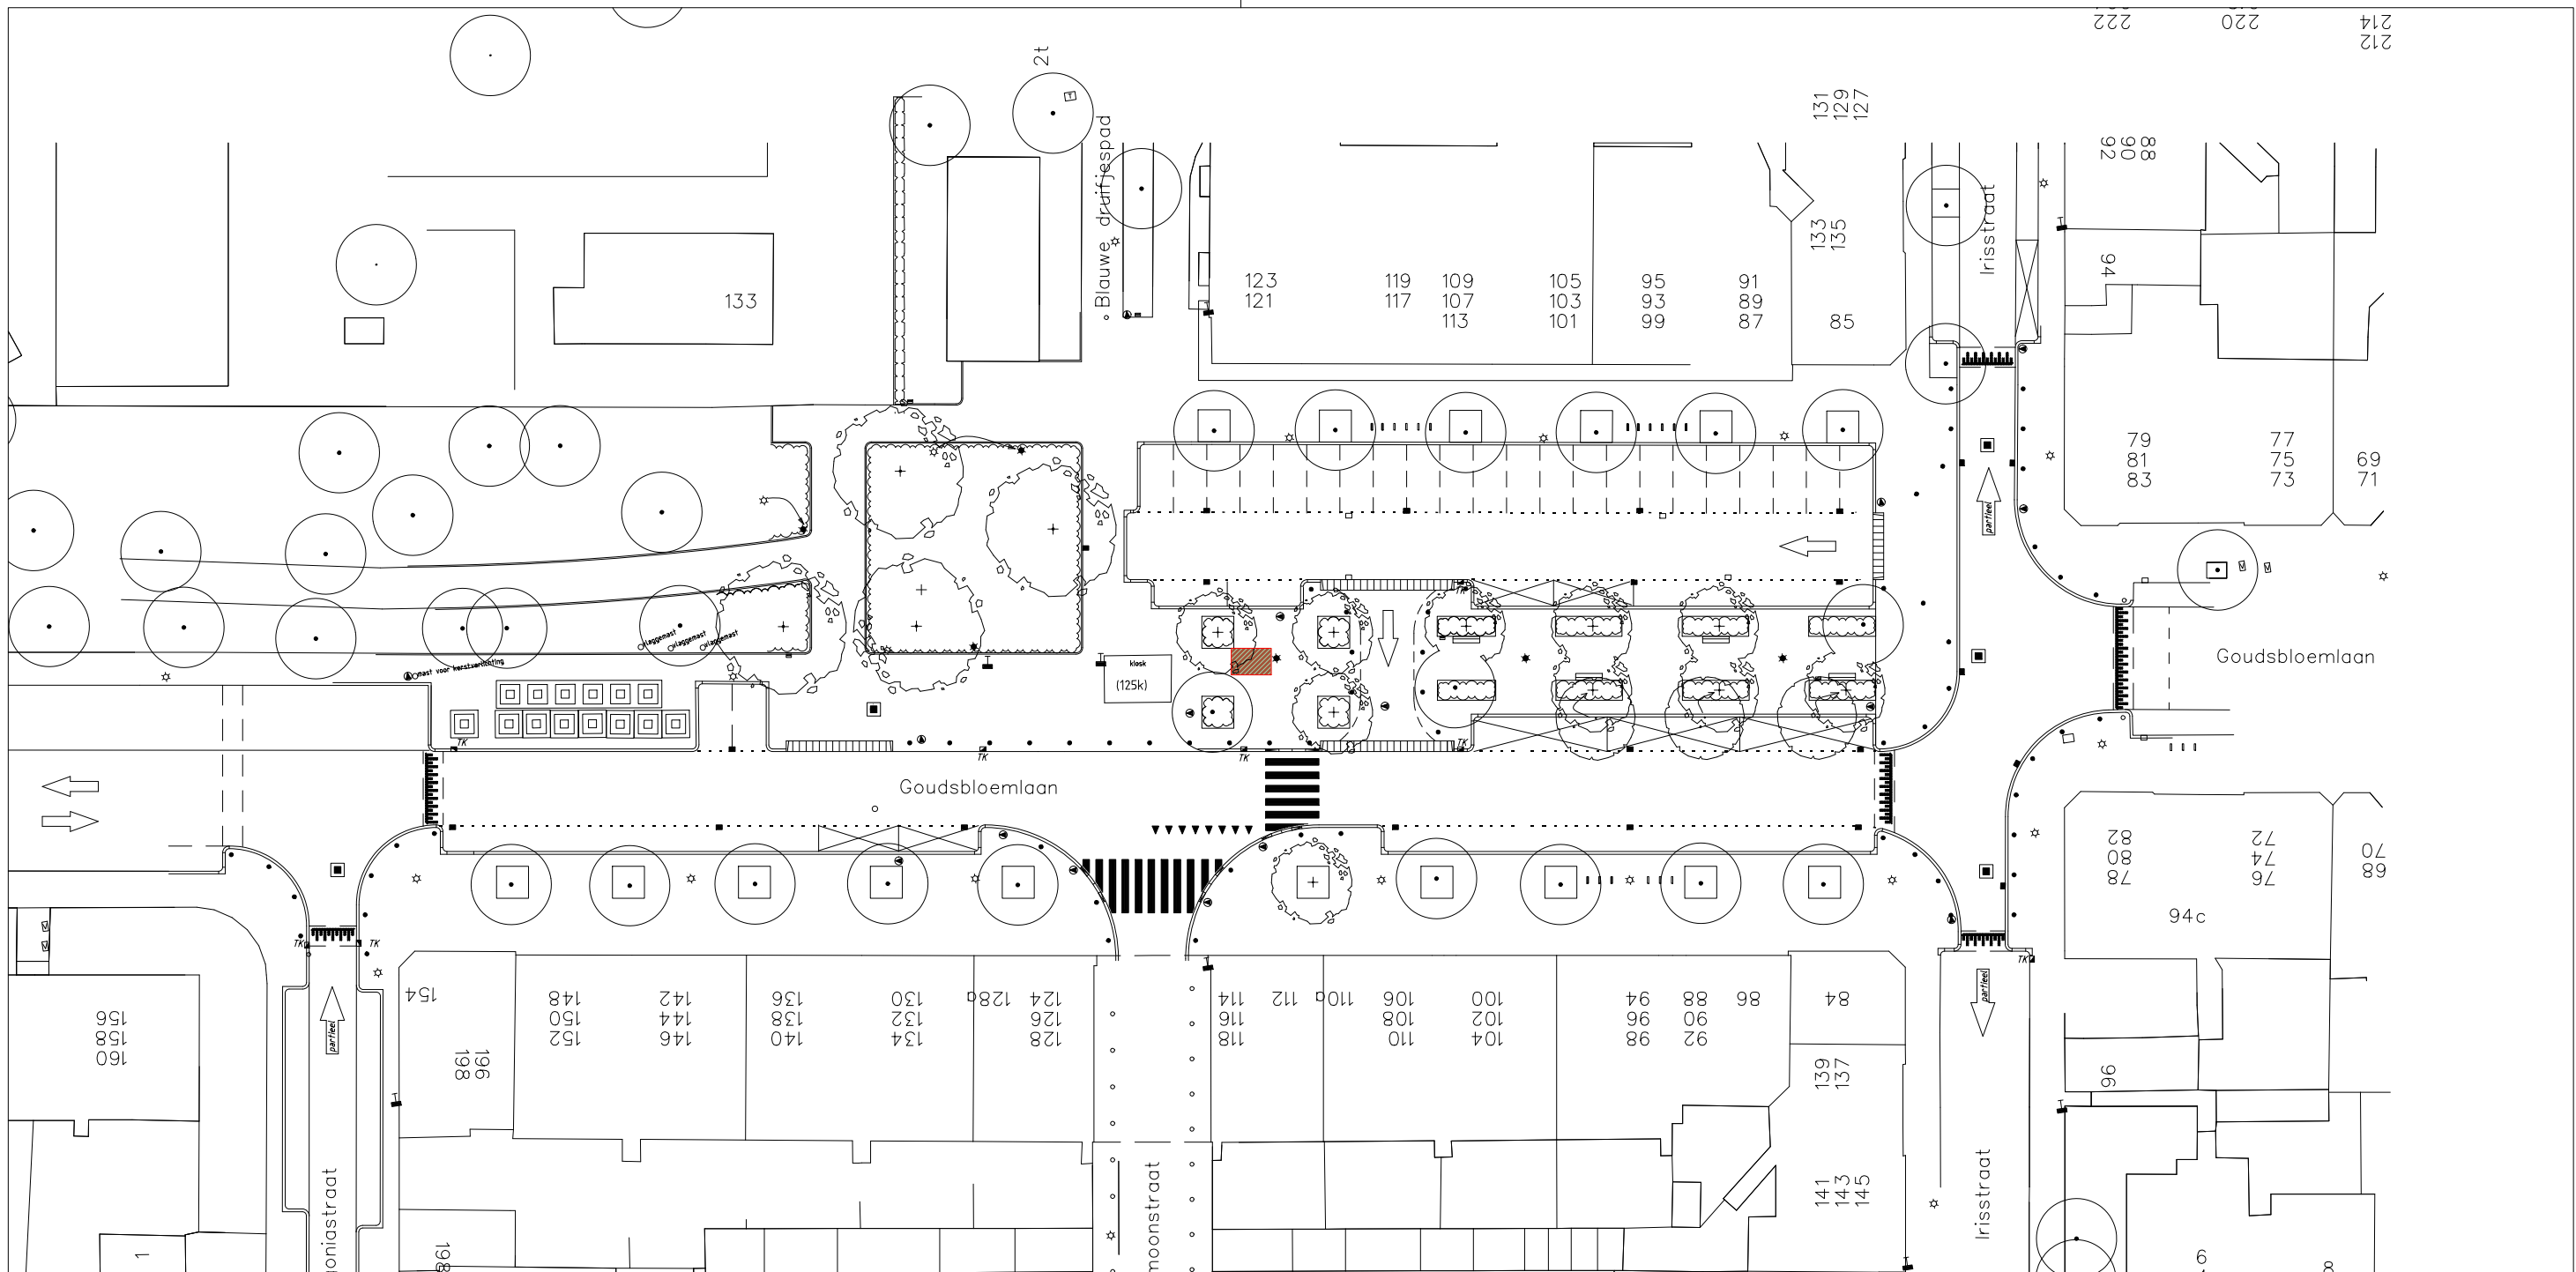

7 GOUDSBLOEMLAAN (1e)

- Kraamstandplaats
- Boom
- Hagenaar
- Lichtmast
- Verkeersbordpaal
- Verkeersbordpaal
- Kolk
- Inspectieput
- Bestaande bomen
- Nieuwe bomen

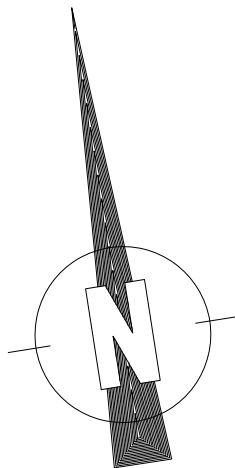

Wijz.	Datum	Status	Opmerkingen		
1	11-10-21	Concept	Blad is ongewijzigd		
Contr.	Tekenaar		Projectleider	Afdelingshoofd	Project e.v.
Naam	sbhzand				
Datum	06-10-2021				

MARKTEN DEN HAAG
Goudsbloemlaan standplaats
Bestekstekening

Opdrachtgever: GDH DSB Markten

Tekenaar: H. Zandi
Besteknr:
Documentnr: 95020759-MARKDH-CTV-BE-068


Schaal: 1:500
Formaat: A3
Maten in: m



Den Haag


Afdeling	Blad	Wijz.
CTV	2 / 2	1



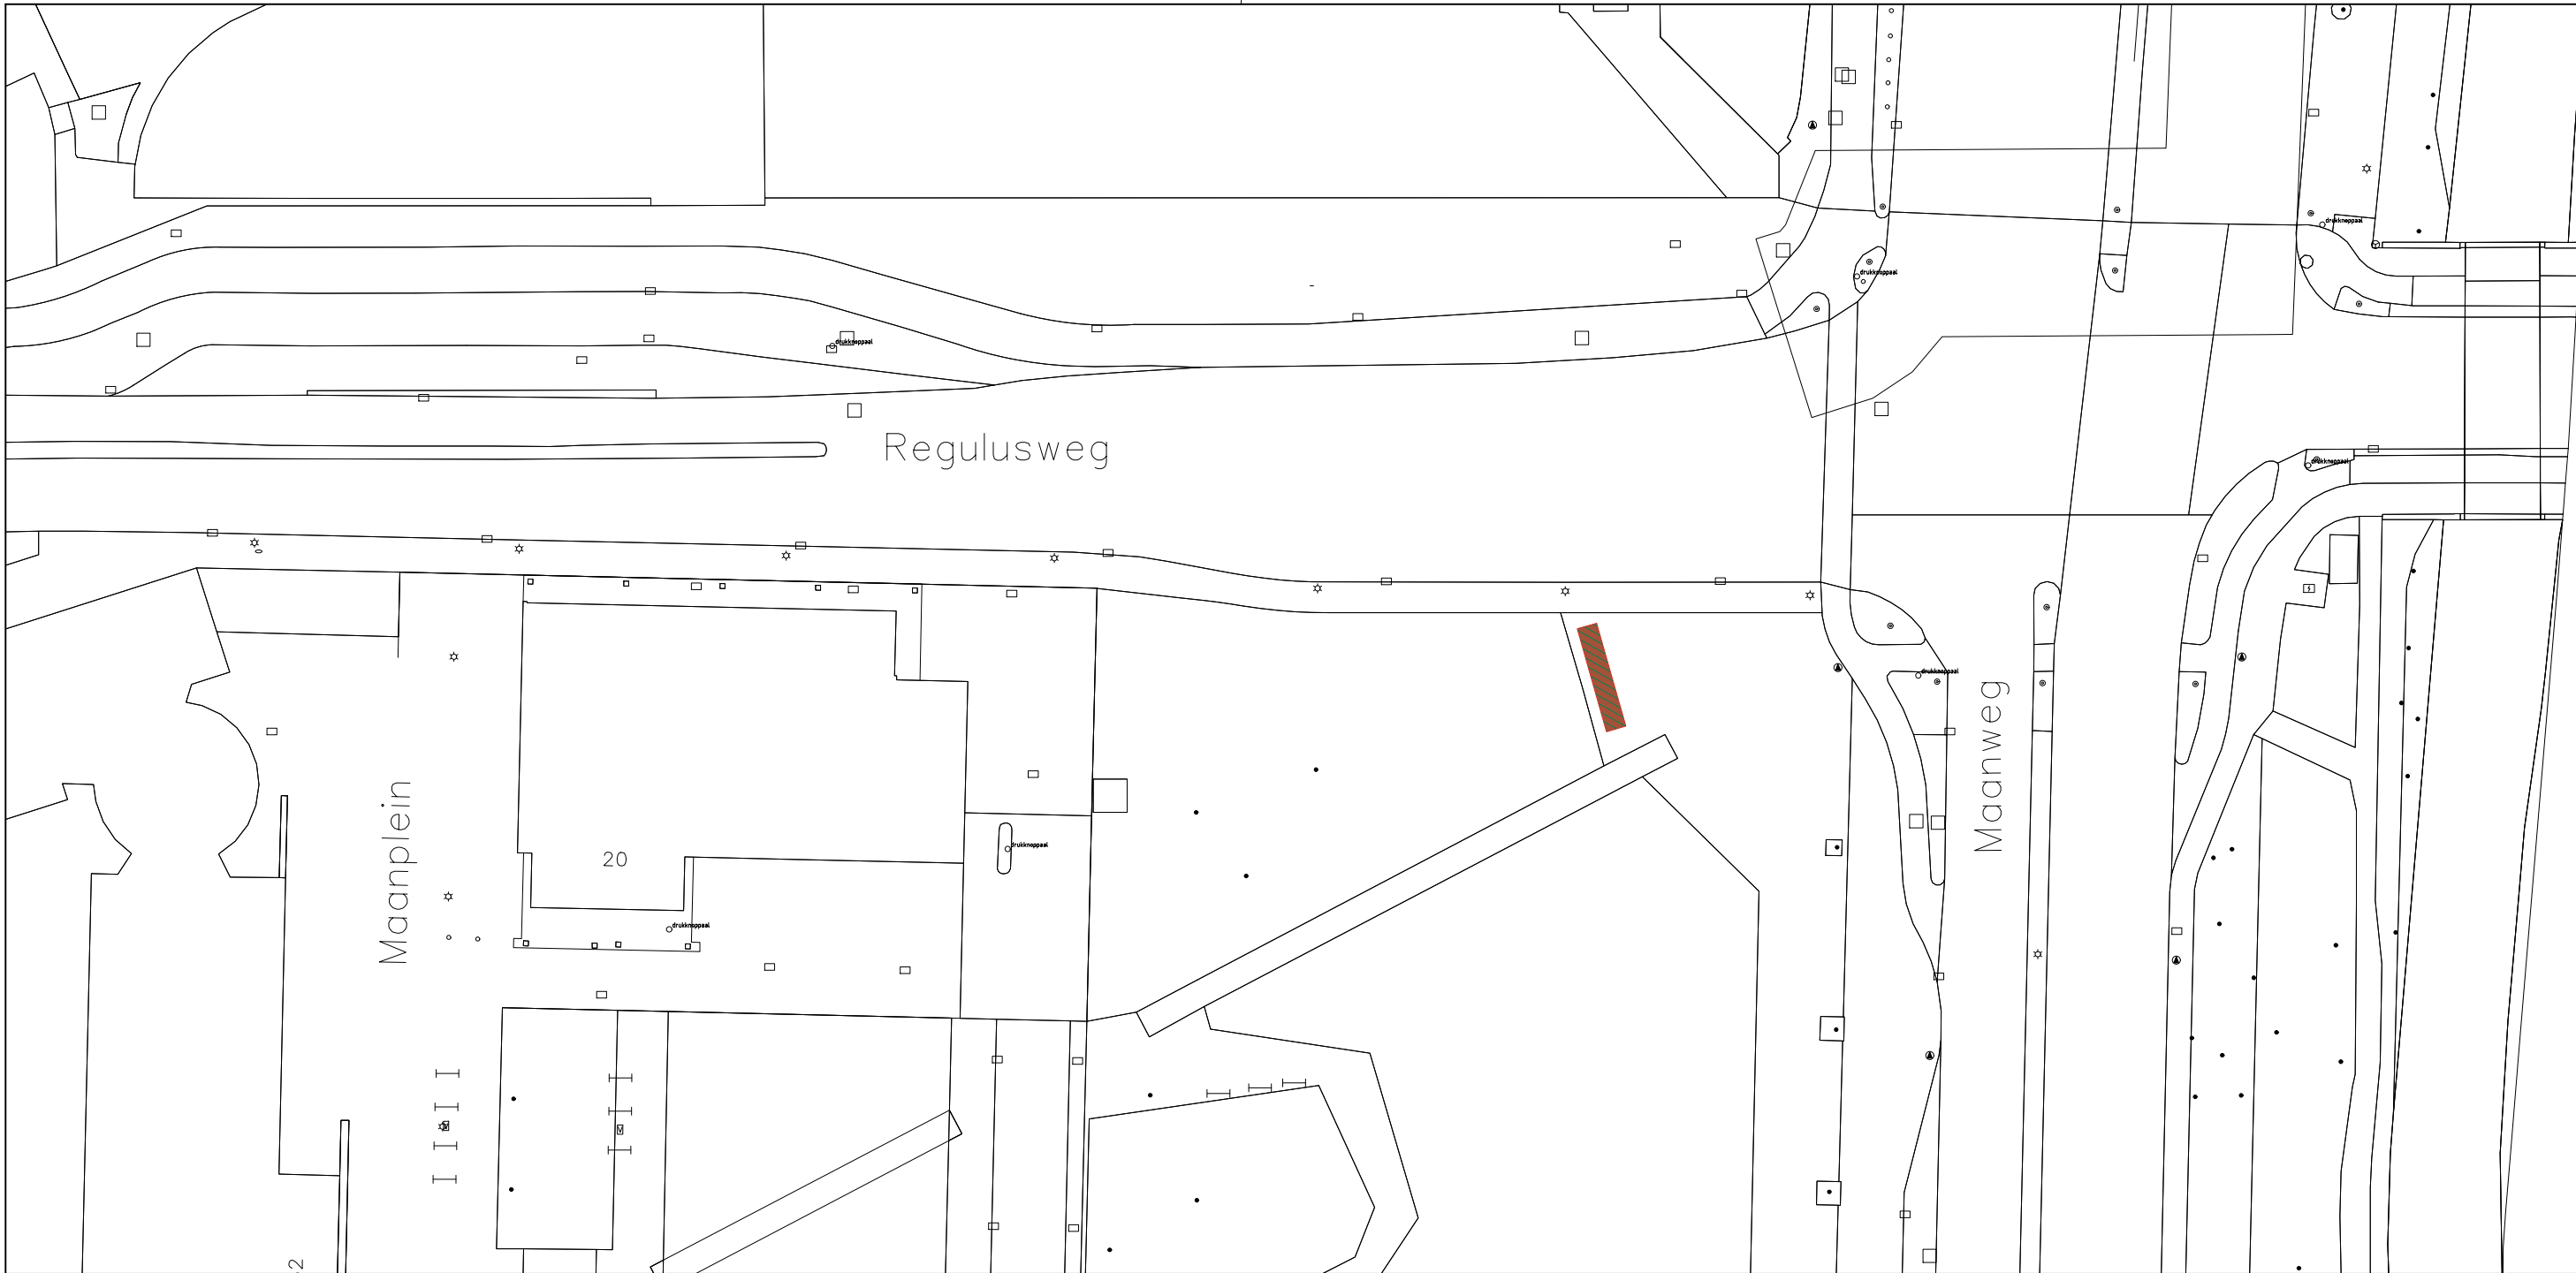

14 REGULUSWEG/ MAANWEG

- Standplaats ambulante handel
- Boom
- Bank
- Betaalautomaat
- Fietsrek
- Hagenaar
- Lichtmast
- Verkeersbordpaal
- Kolk
- Inspectieput

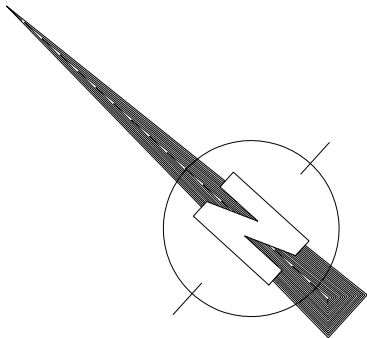

Wijz.	Datum	Status	Opmerkingen		
0	24-07-20	Concept	Blad is ongewijzigd		
Contr.	Tekenaar	Projectleider		Afdelingshoofd	Project e.v.
Naam					
Datum					

MARKTEN DEN HAAG
Regulusweg
Bestekstekening

Opdrachtgever: GDH DSB Markten

Tekenaar: H. Zandi
Besteknr:
Documentnr: 95020759-MARKDH-CTV-BE-052

Schaal: 1:500
Formaat: A3
Maten in: m




Den Haag

Afdeling	Blad	Wijz.
CTV	9 / 16	0



- Standplaats ambulante handel
- Boom
- Bank
- Betaalautomaat
- Fietsrek
- Hagenaar
- Lichtmast
- Verkeersbordpaal
- Kolk
- Inspectieput

17 EN 18 WIJKPARK TRANSVAAL
KINDERBOORDERIJ

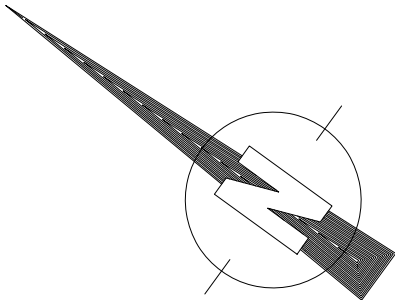

Wijz.	Datum	Status	Opmerkingen		
0	24-07-20	Concept	Blad is ongewijzigd		
Contr.	Tekenaar		Projectleider	Afdelingshoofd	Project e.v.
Naam					
Datum					

MARKTEN DEN HAAG
Wijkpark Transvaal
Bestekstekening

Opdrachtgever: GDH DSB Markten

Tekenaar: H. Zandi
Besteknr:
Documentnr: 95020759-MARKDH-CTV-BE-052

Schaal: 1:500
Formaat: A3
Maten in: m



Den Haag

Afdeling	Blad	Wijz.
CTV	11 / 16	0

