
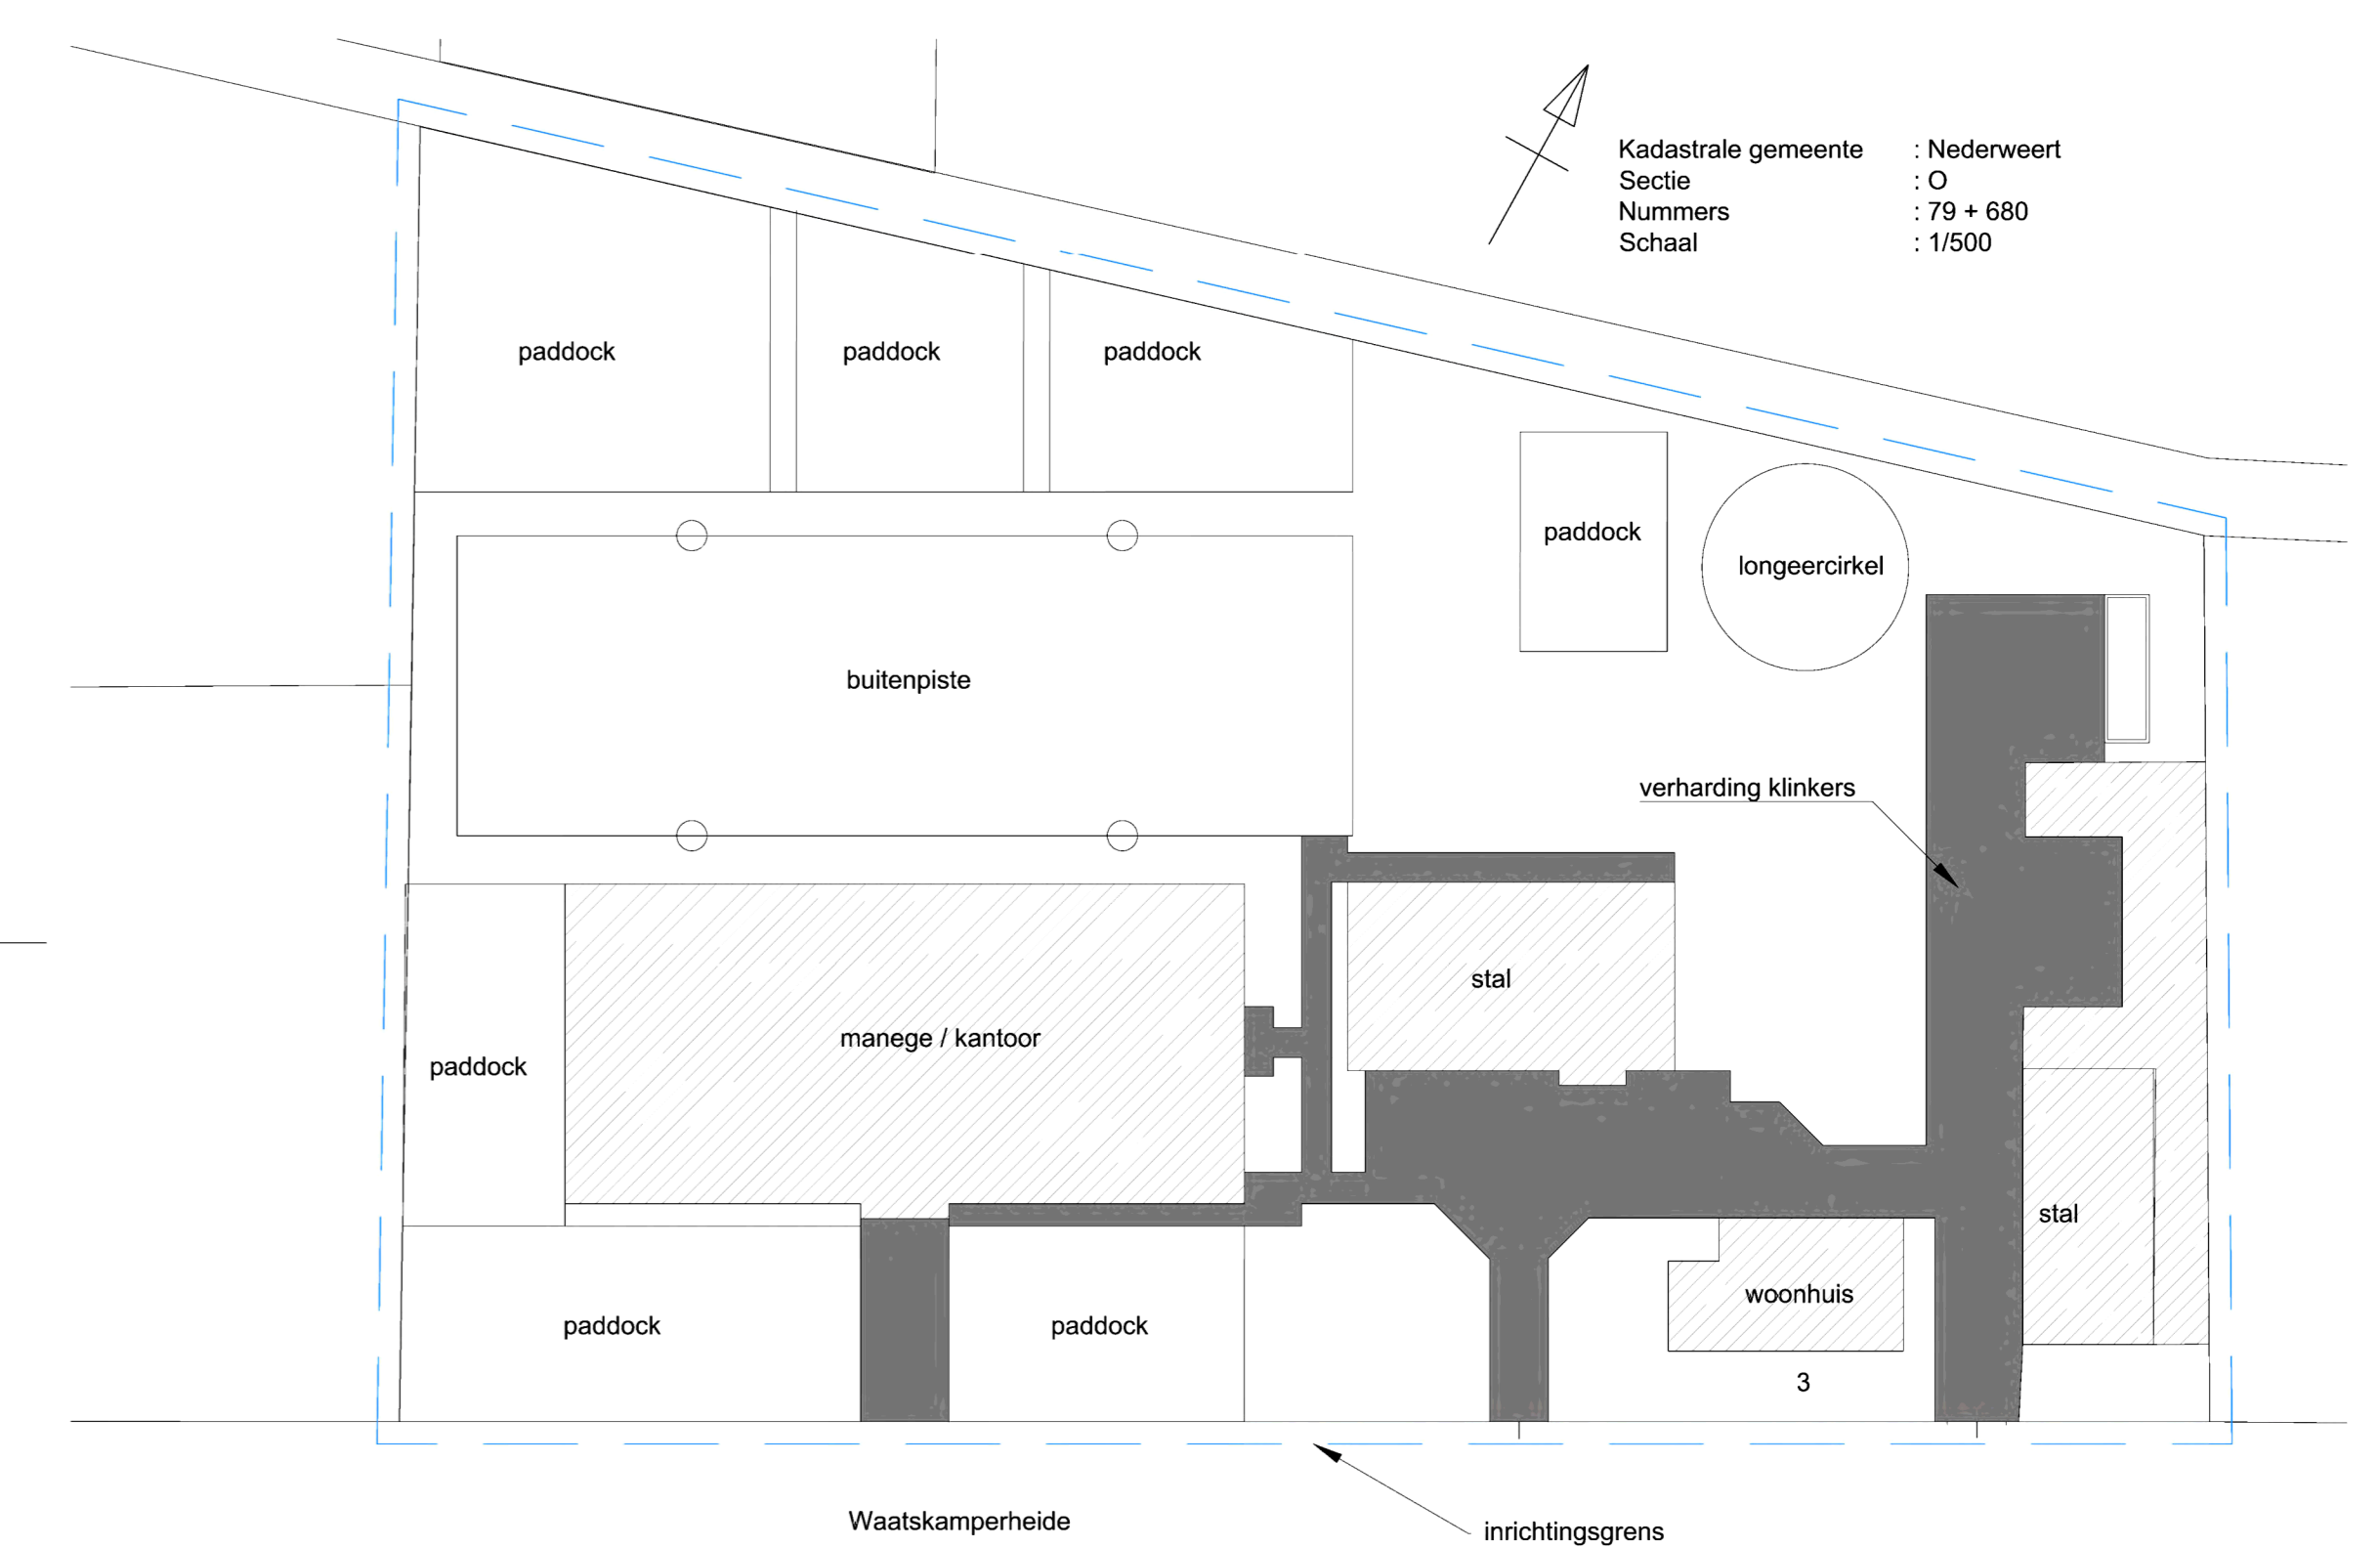


RENVOOT					
nr.	omschrijving	aantal/hoeveelheid	eenheid	elektrisch (kW)	verbranding (kW)
1	Tractor	1			20
2	Tractor	1			30
Totalen				0	50

Dierbezetting per gebouw			
Gebouwnr	Diercategorie	Rox code	aantal dieren
3	Volwassen paarden in boxen	K1.100	6
5	Volwassen paarden in boxen	K1.100	15
5	Opfok paarden in boxen	K2.100	7
Totaal paarden			30

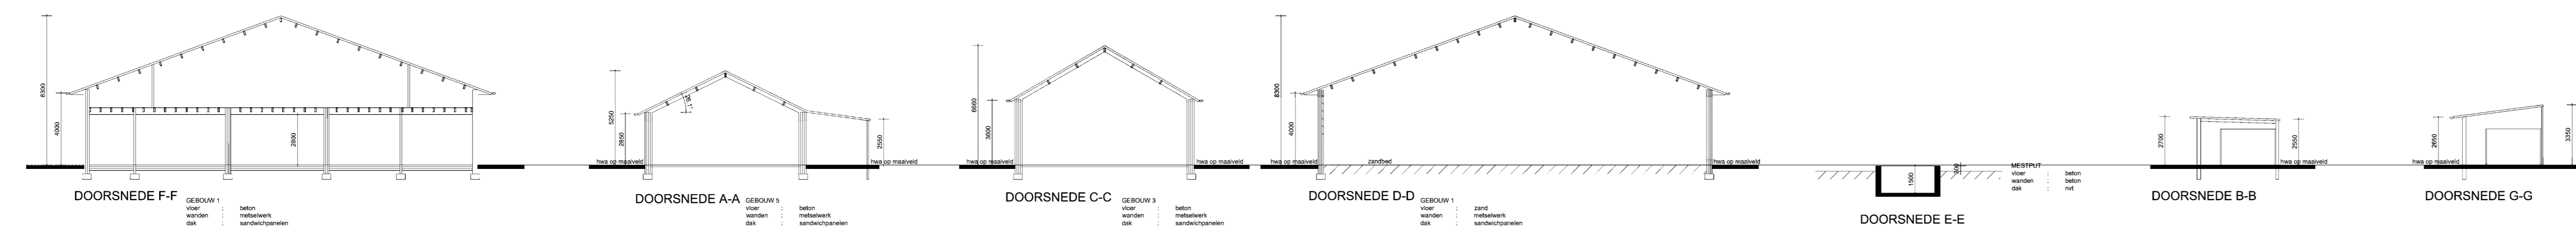

A : Eikesstraat 6
 T : 6013 RE Hunsel
 M :
 E :
 I : www.franchendricks.nl

Tekening melding Activiteitenbesluit
 Waatskamperheide 3
 6035 RZ Ospel

werknnummer:
D222439
 schaal: 1:100
 d.d. 02-01-2023
 gew.