


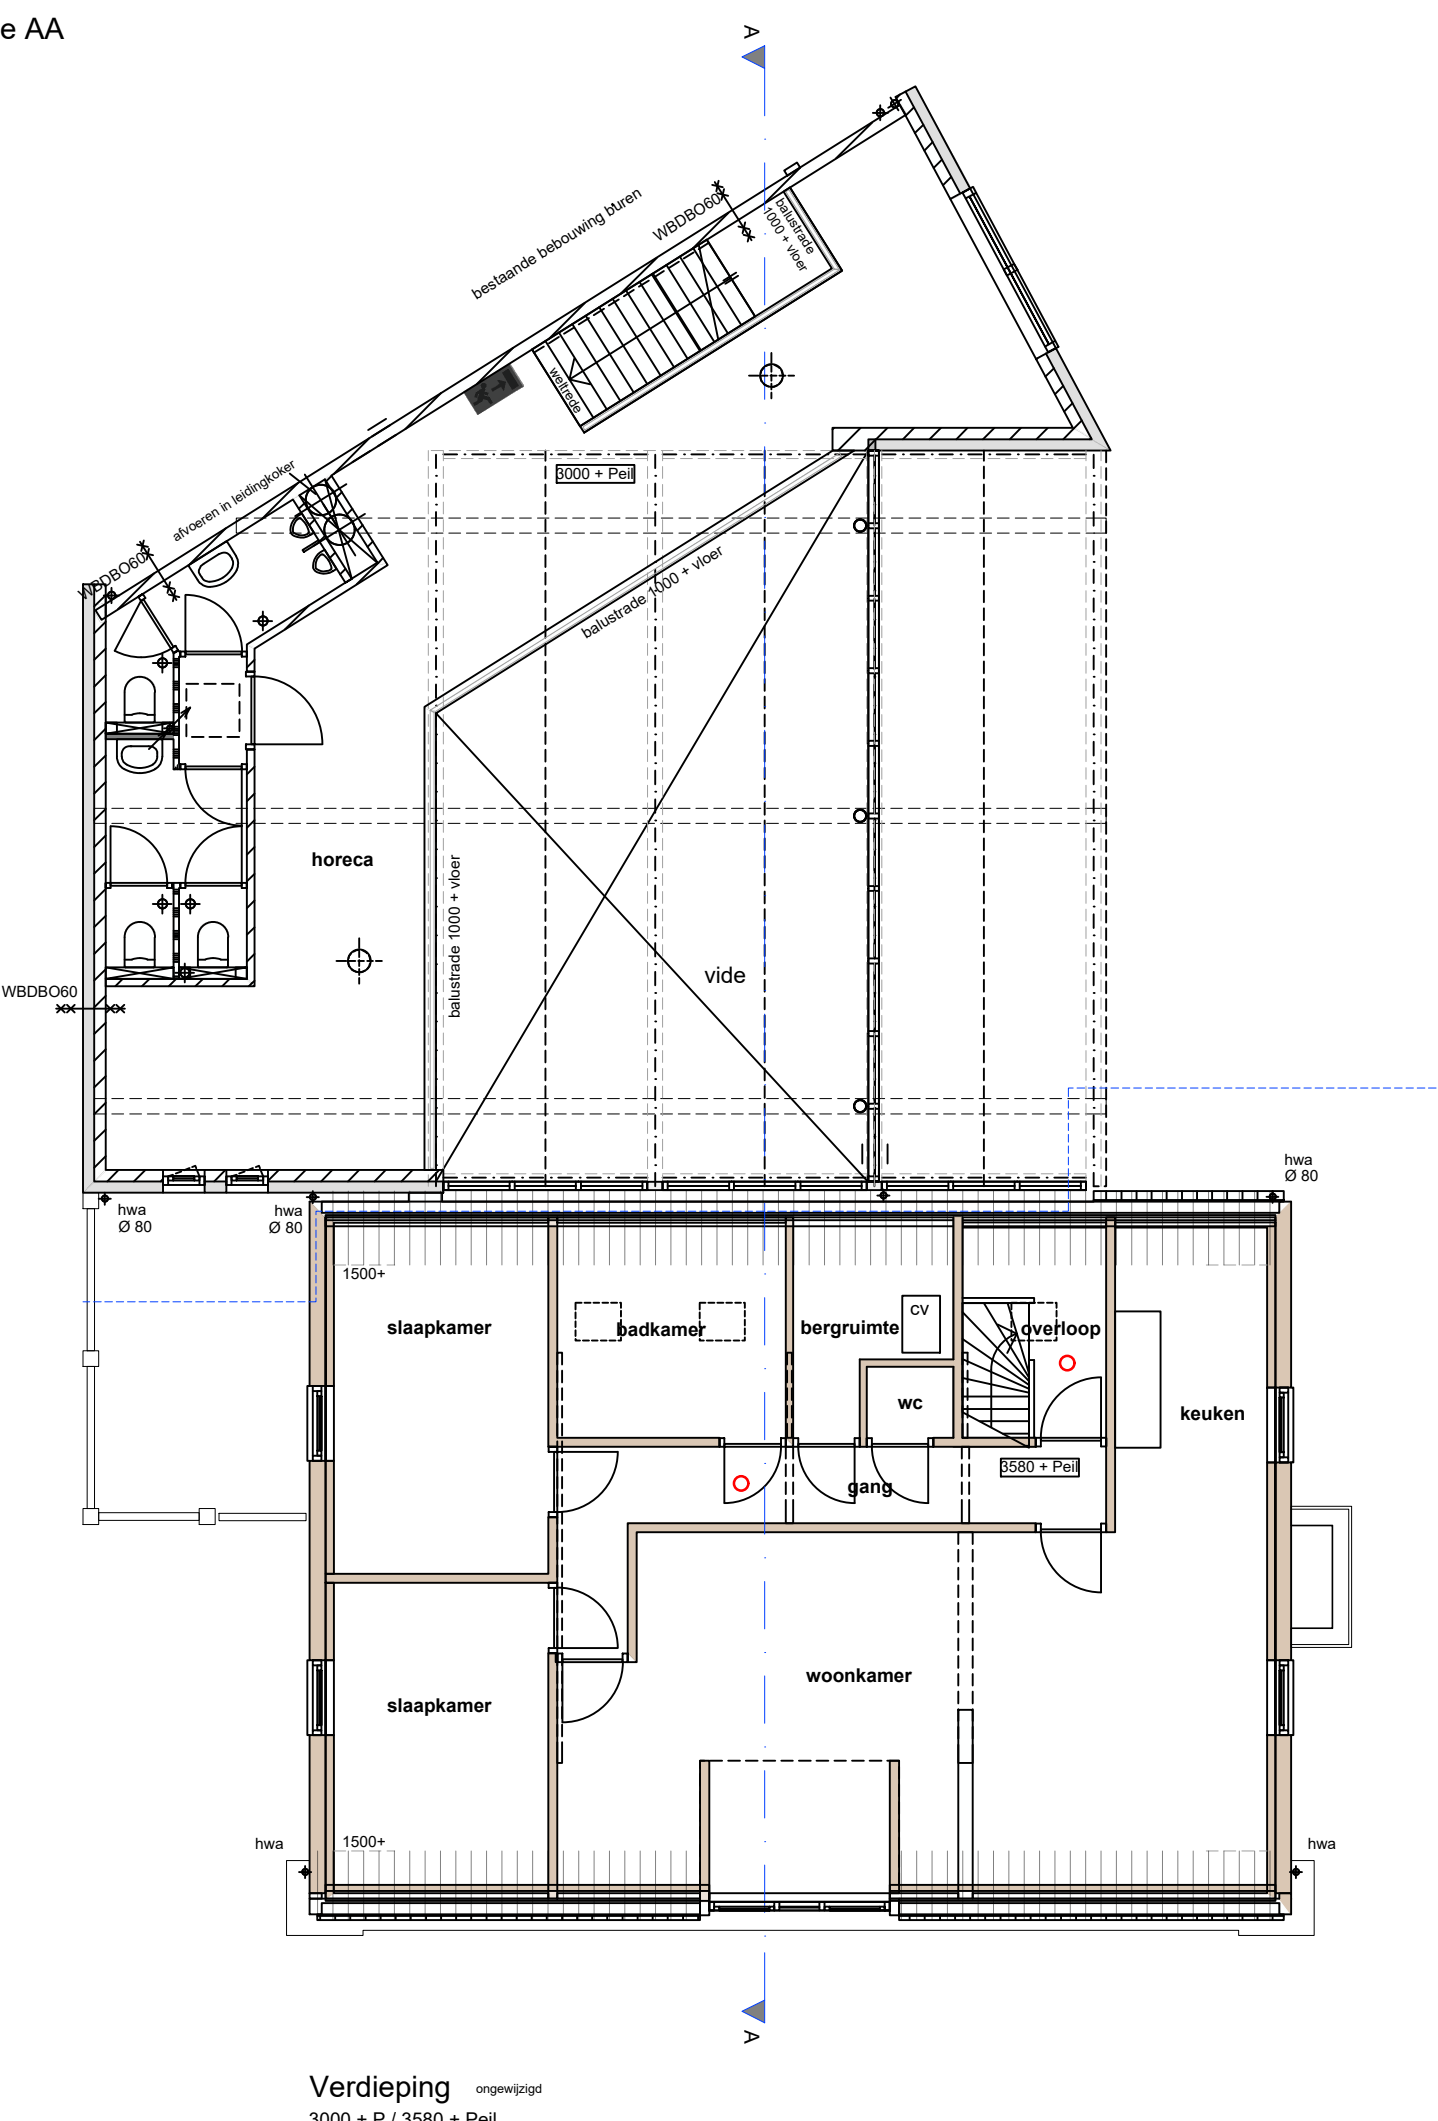

RENVOOI	
	metselwerk
	nieuwe lichte scheidingwand
	isolatie
0.1	ruimtenummer
entree	ruimtebenaming
7,0 m ²	oppervlakte GO / VG
	peilmaat
	vrije hoogte
	roommelder, conform NEN 2555
	afvoer wasmekap
	afvoer mechanische ventilatie



MATERIALEN EN KLEUREN		
Gevel		
Bepelstering	Stucwerk	Wit

BOUWBESLUIT	
rechten verkregen nieuw	
ALLE MATEN DOOR AANNEMER IN HET WERK TE CONTROLLEREN Alle maatvoering in millimeters. Maatvoering in het werk controleren met betzndende elementen en/of belendingen en kadastrale grenzen. Afwijkingen met deze tekening melden aan de directie en aanpassen in overleg met belanghebbenden.	



Achtergevel (monument)

opening dicht metselen
en afwerken met stucwerk

Bestektekening

Nieuwe toestand

datum	06-07-2022
schaal	1:100

Ter controle

1319
plan
bladnummer
B01