


**Bestaande mantelbuis gebruiken. als deze vol is nieuwe PVC110 leggen.**


Behoort bij beschikking van  
Burgemeester en Wethouders  
van Leiden

Z23 / 3482566



**1x C3  
1x HDPE40 LEDN-FC-000213  
11x C9**

**1x C3  
1x HDPE40 LEDN-FC-000213  
licht hier op rol/eind. Hier  
oppakken en doorvoeren  
naar nieuwe inpandige GV.  
X: 93541.771  
Y: 462418.020**

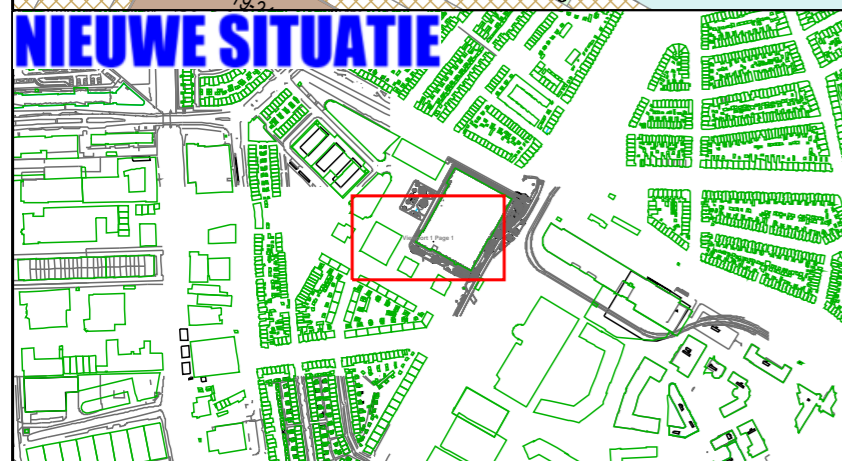

### Legenda

Behuizing / Huisje(in bedrijf)	Kabelgoot(gepland)
Behuizing / Huisje(gepland)	Mantelbuis(geplaatst)
Behuizing / Huisje(in bedrijf)	<b>CAI [Gis]</b>
Geul(gepland)	Cai Aansluitdoos(gepland)

Title: 2204029 - De Ananas fase 3 VVE Poales

Nummer 93450-462377

LEIDEN	LEIDEN	
Schaal: 1:500	User: pmathijssen	
ACE: CATV	Plotdatum: 23/12/2022	Size: A3

