



1




2



3



4

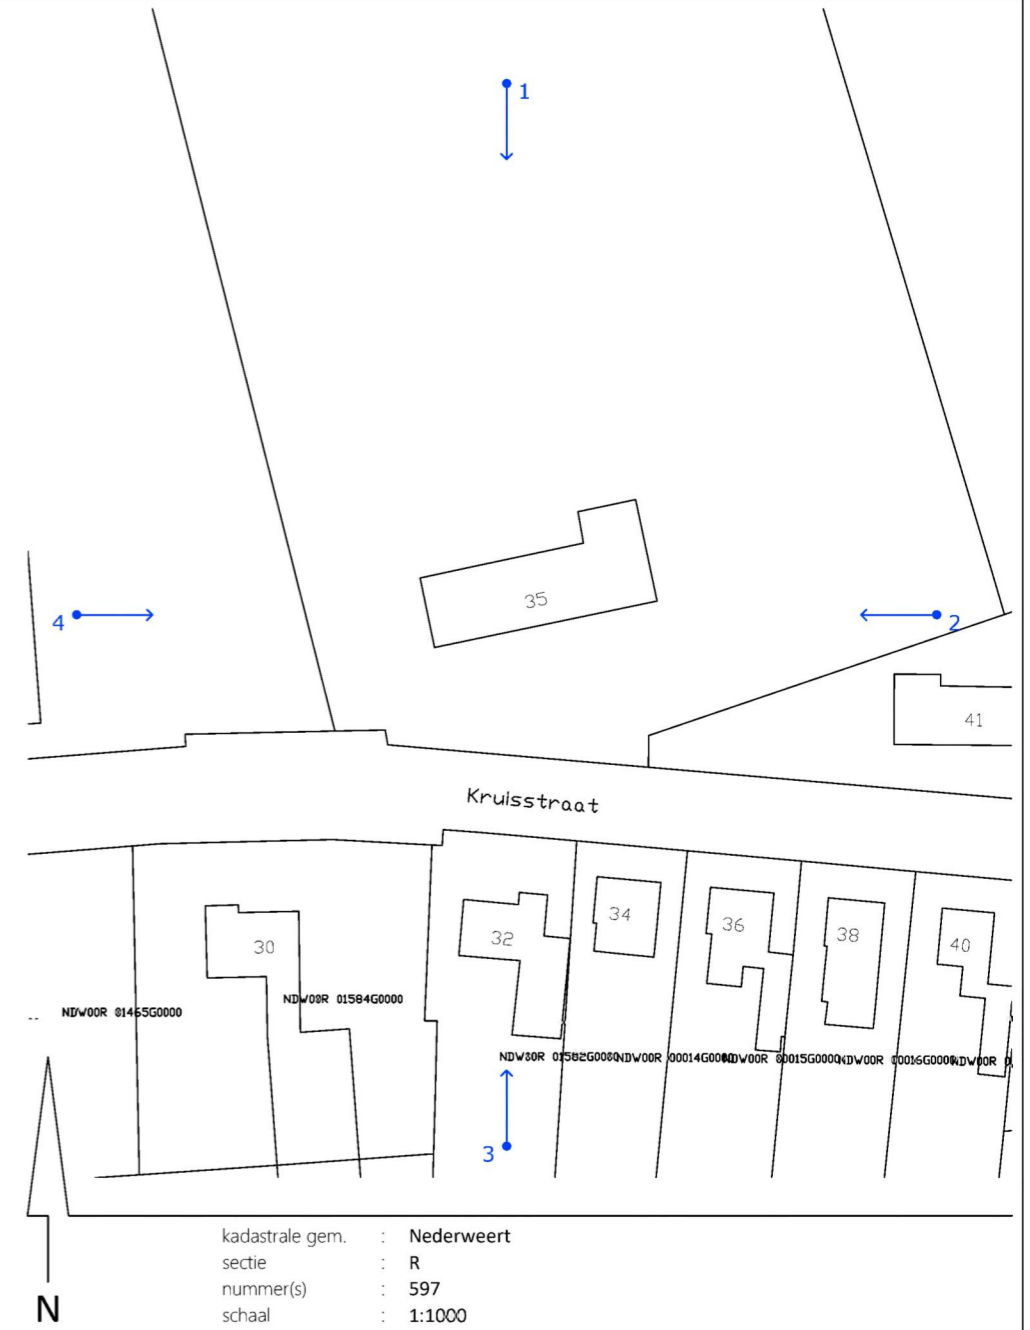

prjct : Verbouw woning aan de Kruisstraat 35 Nederweert-Eind  
 opdrachtgever : [Redacted]

fase : Schetsontwerp  
 onderwerp : fotoreportage

prjctleider : [Redacted]  
 tekenaar : FHN  
 prjctnummer : D222426

bladnummer : B00  
 bladformaat : A3  
 schaal : 1:100  
 datum : 21-11-2022



Locatie Baexem: [Redacted]  
 Locatie Ubachsberg: [Redacted]  
 Locatie Rosmalen: [Redacted]  
 E-mail: [Redacted]  
 Website: www.aelmans.com