



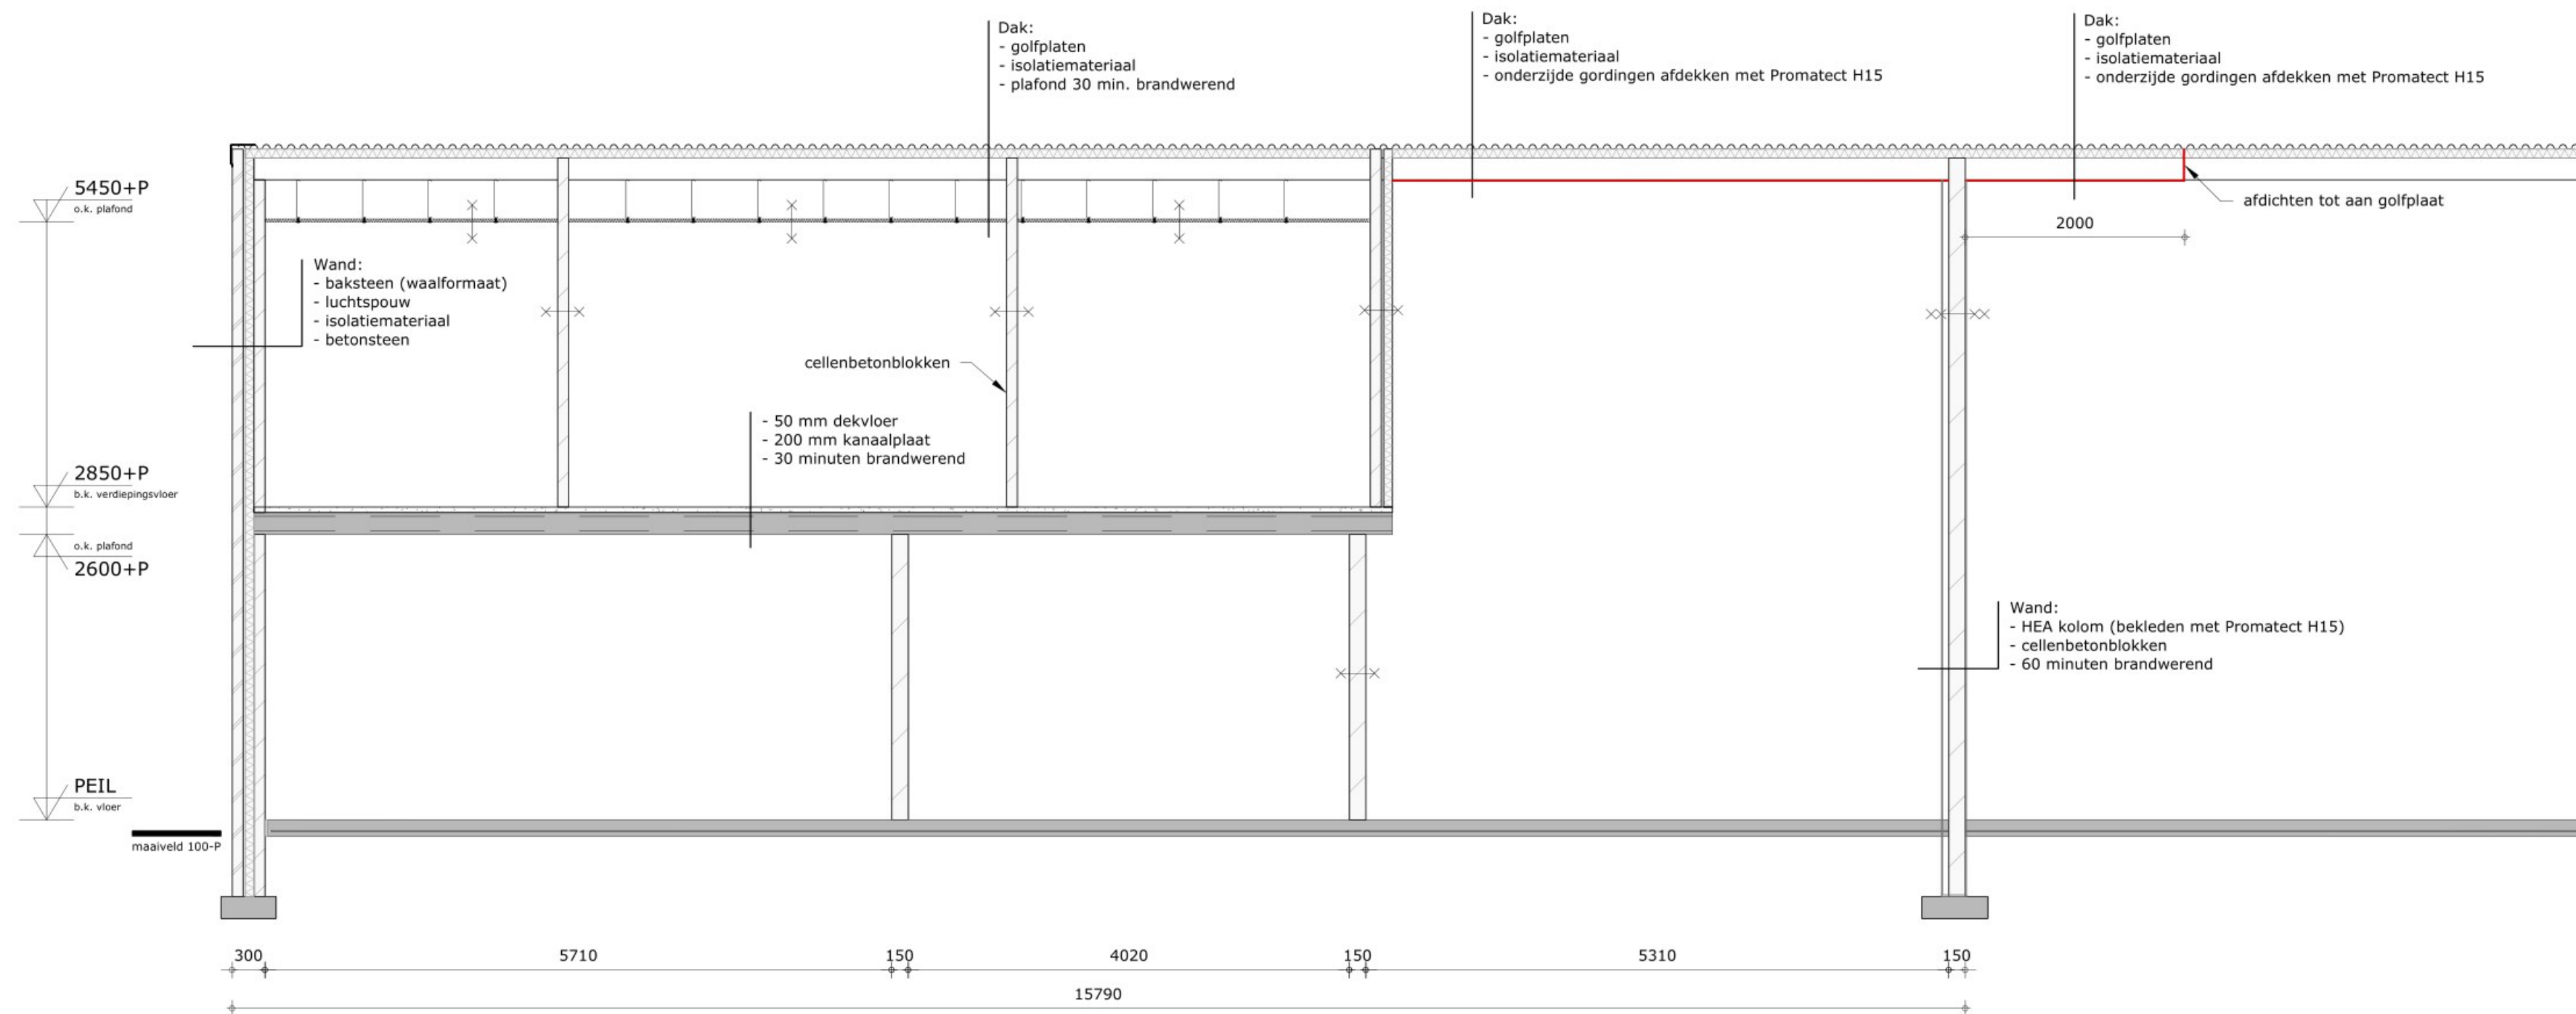

Doorsnede A-A (schaal 1:50)

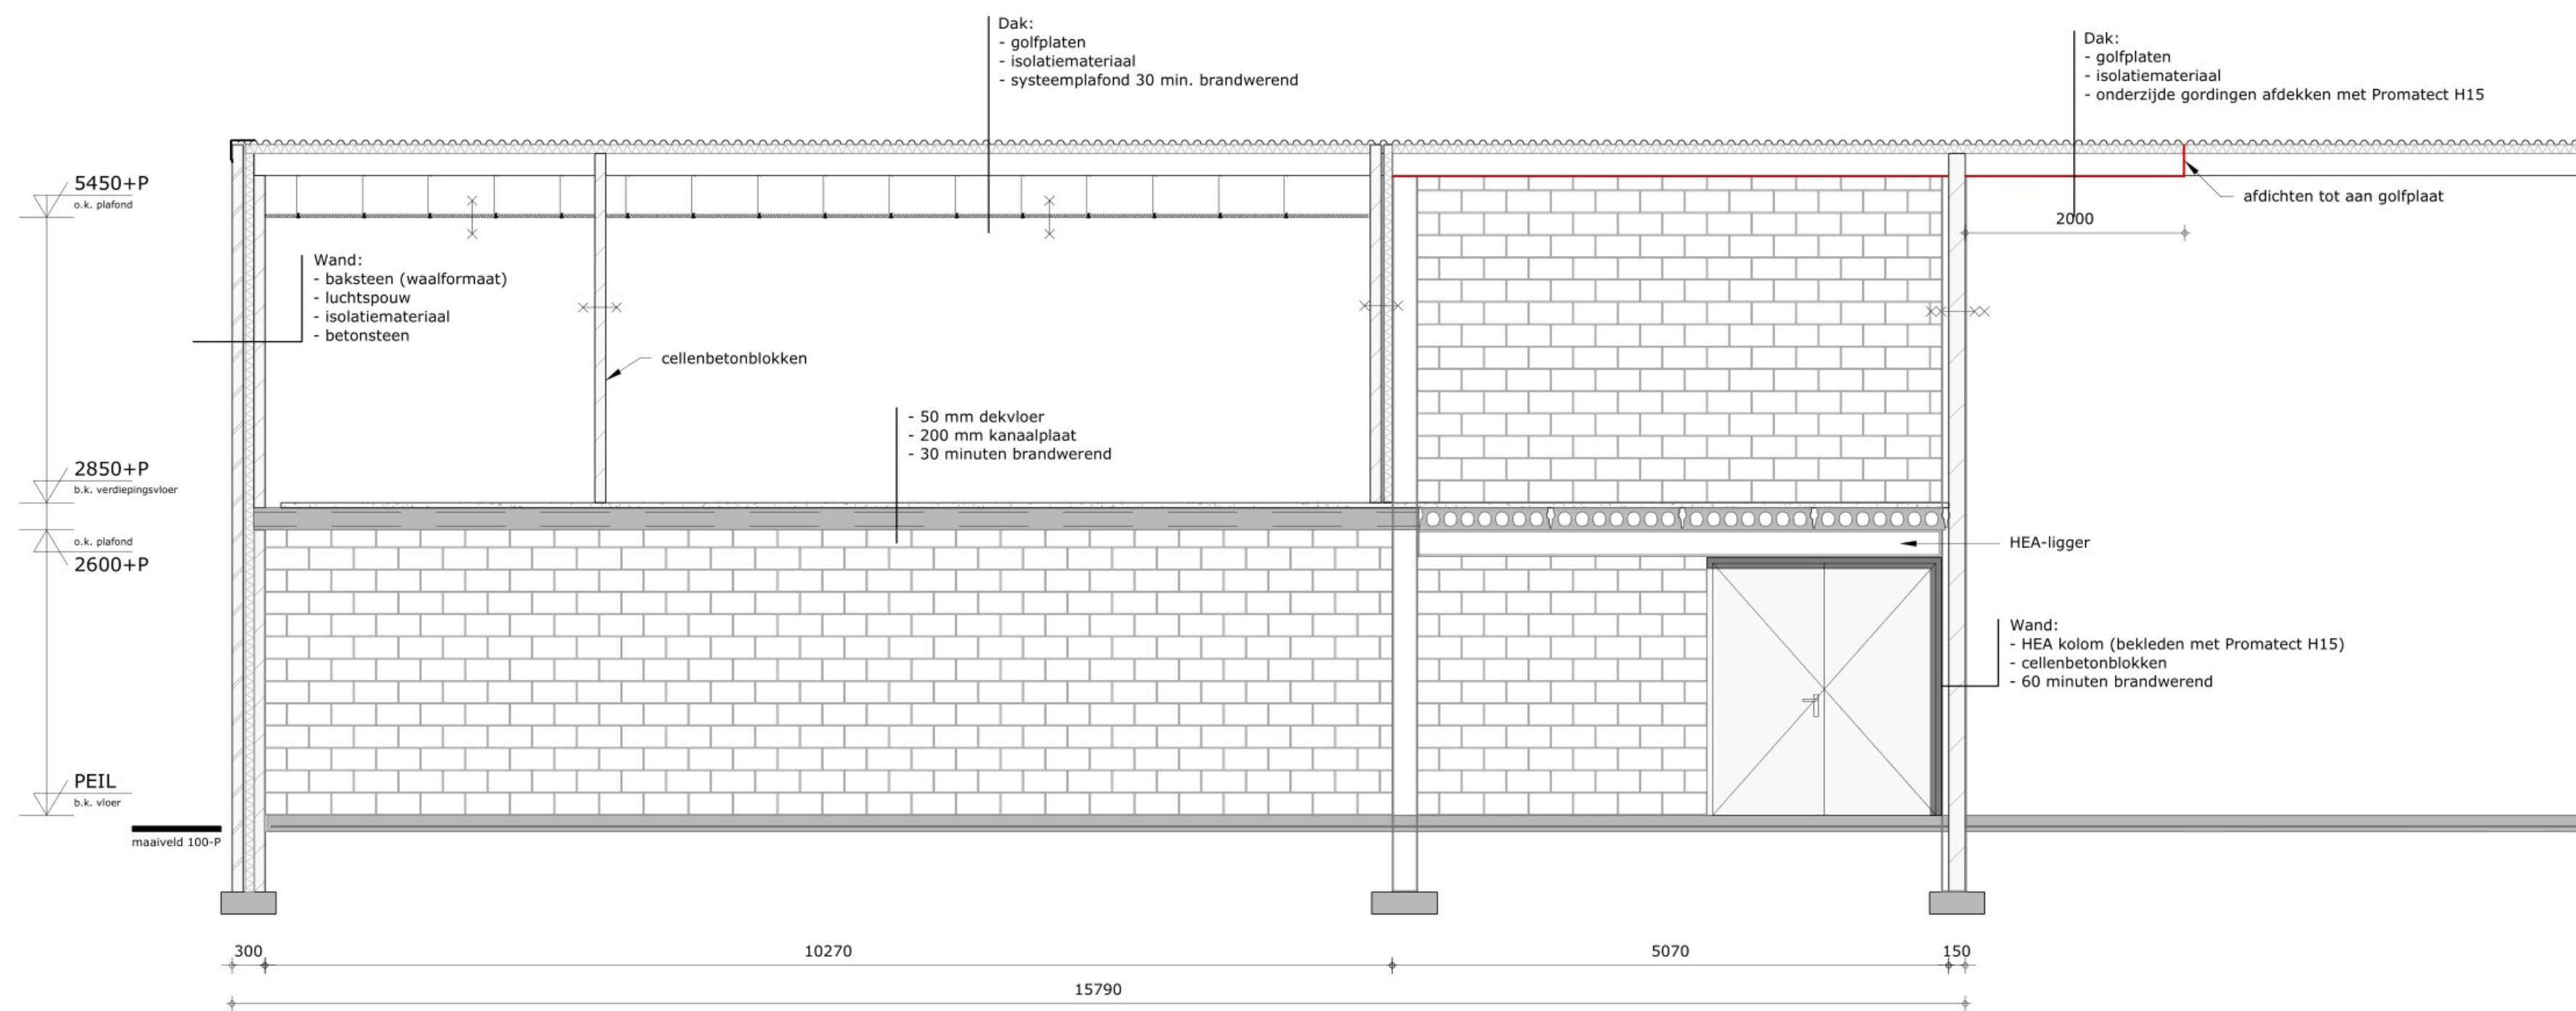

Doorsnede B-B (schaal 1:50)

 Kerkstraat 2 6095 BE Baexem tel.: 0475-459260 www.aelmans.com Parklaan 21 5261 LR Vught tel.: 073-3032700 www.aelmans.com vab			
Onderwerp	Vergunningstekening doorsneden		Bladnr: B07b
Project	Omgevingsvergunning brandveiliggebruik		
Opdrachtgever			
Adres	Einderweg 17	Projectleider	
Woonplaats	6267 NS Cadier en Keer	Projectnummer	T222370
Telefoon	-	Schaal	1:50
Datum	15-12-2022	Bladformaat	A1
Wijziging		Getekend	RS