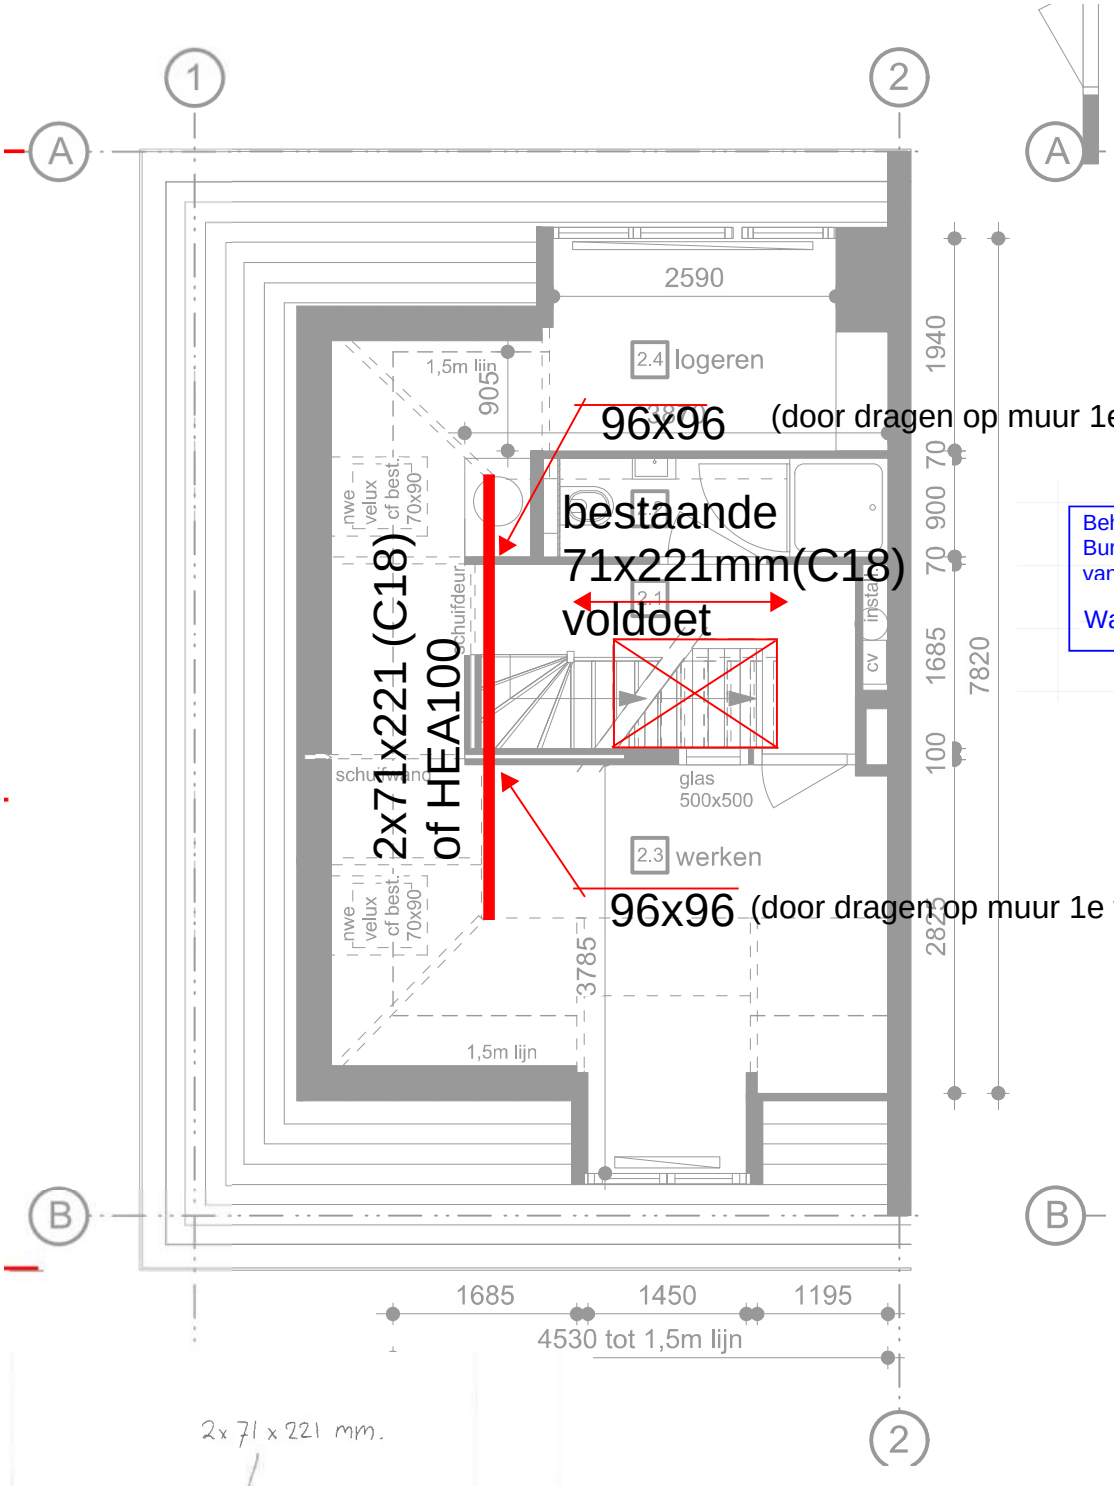

Behoort bij beschikking van
Burgemeester en Wethouders
van Leiden

Wabo Z/22/3477192

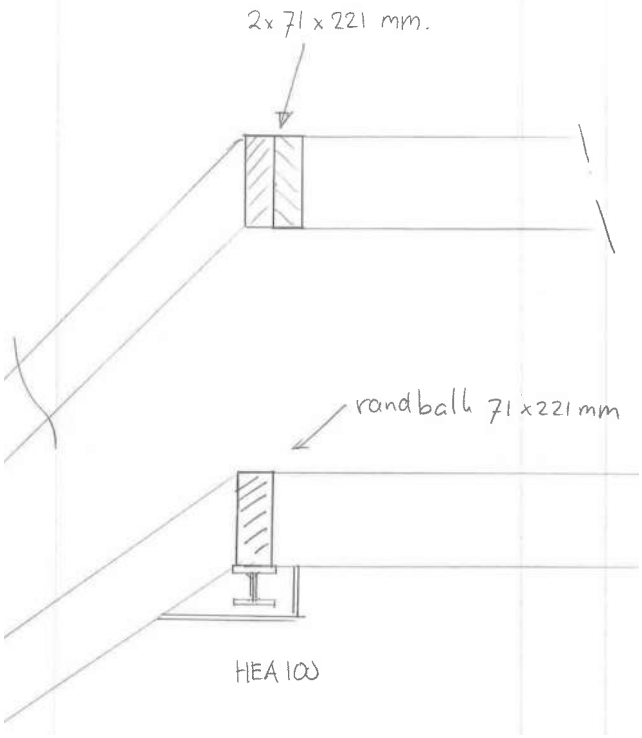

Gezien, d.d. 27-03-2023
N. Breuer
Gemeente Leiden

22-7774
constructie overzicht
(plattegrond niet op schaal)
15-02-2023

BRAK & EIJLERS
adviseurs voor bouwconstructies bv