


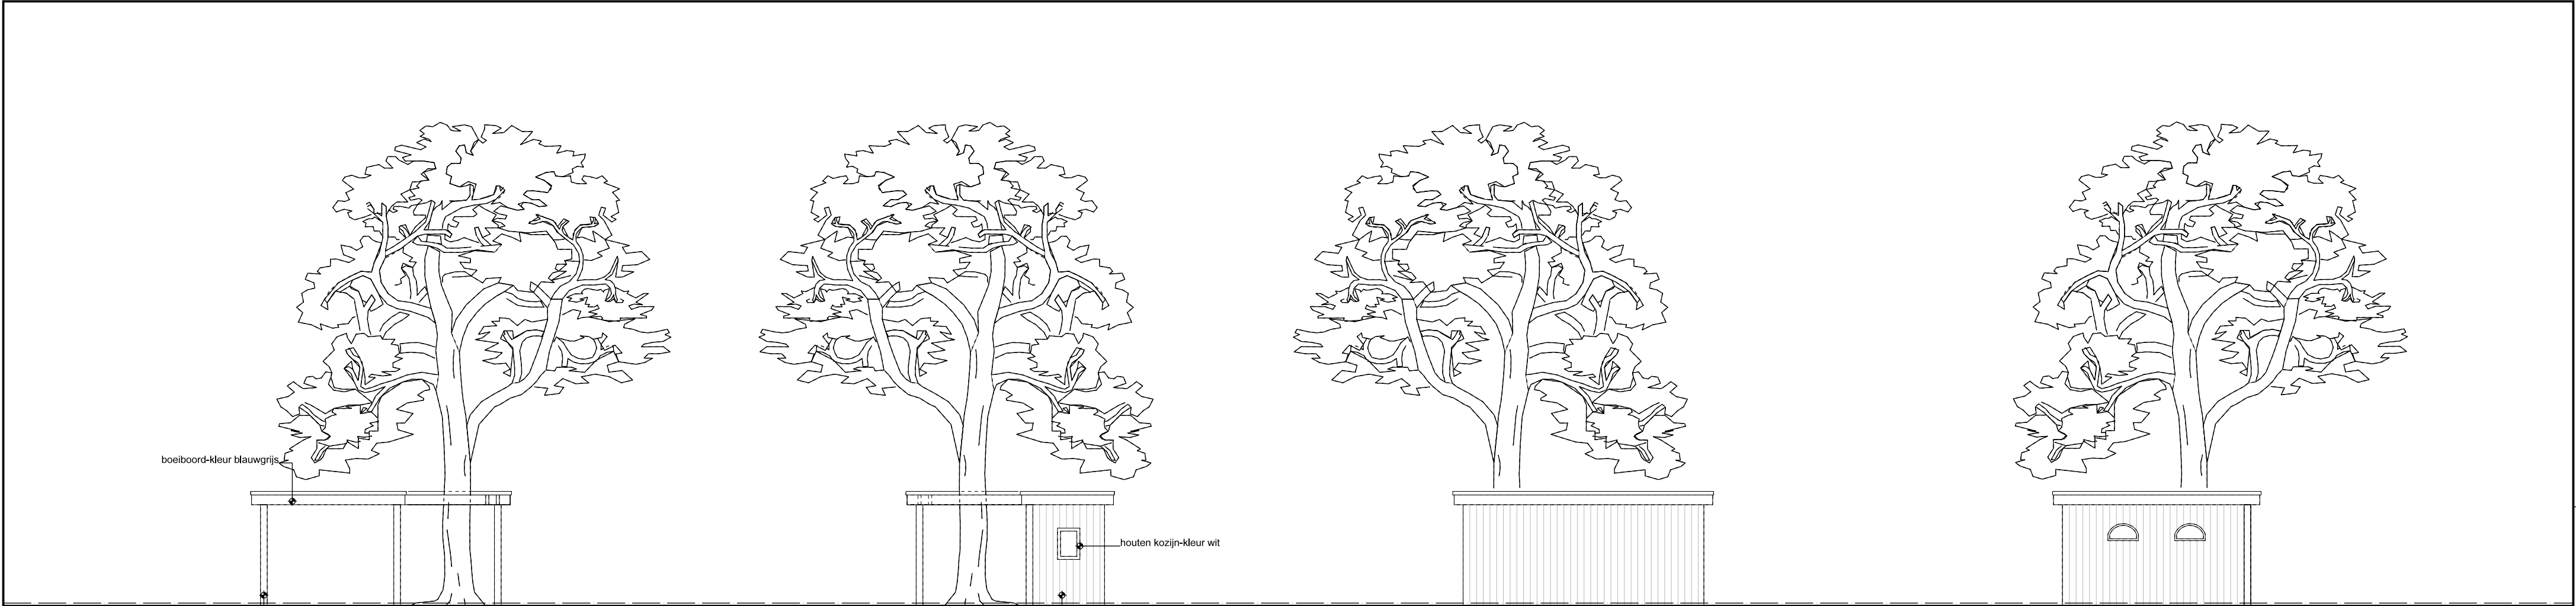


VOORGEVEL

RECHTERZIJGEVEL


ACHTERGEVEL

LINKERZIJGEVEL

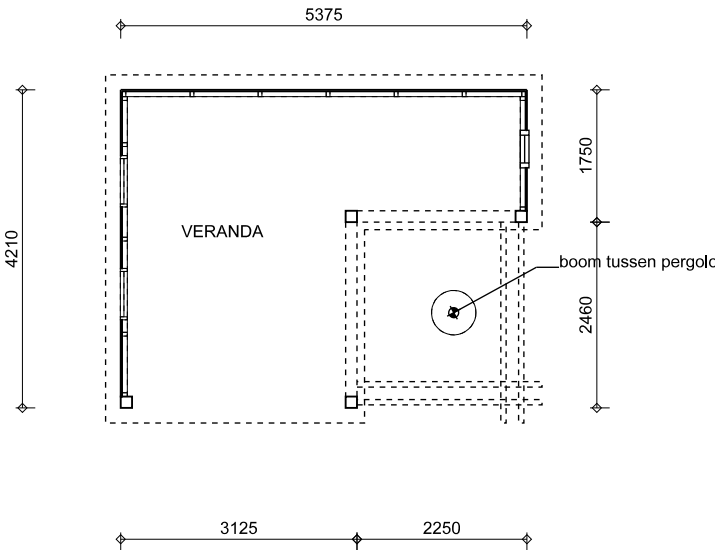


PLATTEGROND

BRUTO VLOEROPPERVLAK 17 m2
BRUTO INHOUD 42,5 m3

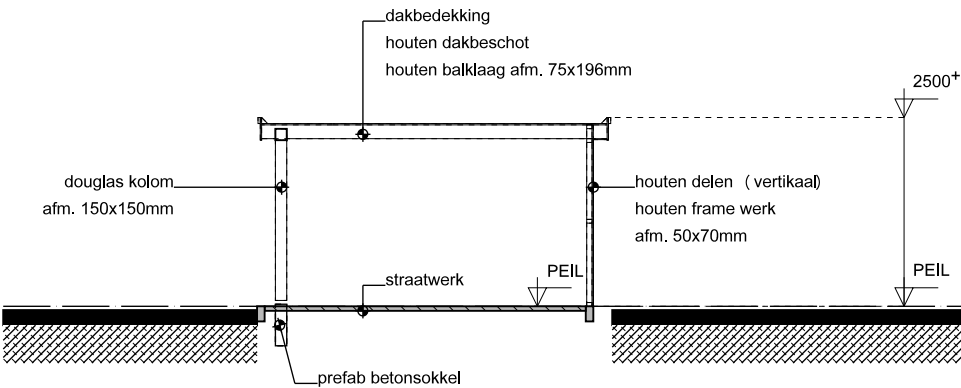

DOORSNEDE

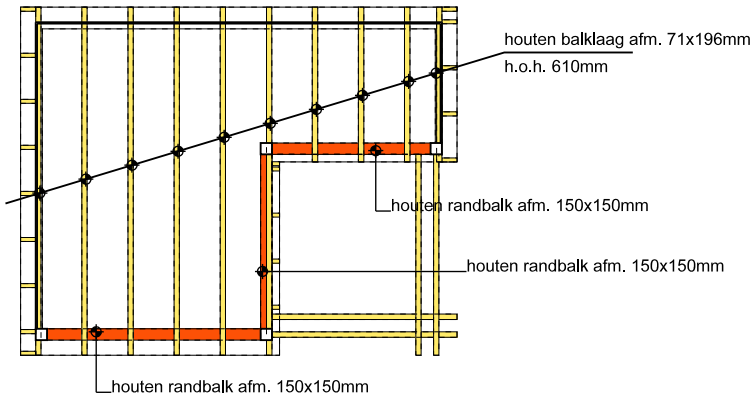

KAPPLAN

houten balklaag voldoende verankeren tegen opwaaien

D.B.C.

NIJKERK

VOOR AL UW BOUW (AAN) VRAGEN

DOORNBOS BOUW CONSULTANCY

LORENTZHOFF 68
3863 AN NIJKERK

TEL: 033 - 461 41 93
MOB: 06 - 532 09 853

E-MAIL: INFO@DBCNIJKERK.NL
WEBSITE: WWW.DBCNIJKERK.NL

WERK:

PLAN VOOR HET VERVANGEN VAN DE OLIEOPSLAGRUIMTE
AAN DE PLAGGENWEG 43 TE KOOTWIJKERBROEK.

OPDRACHTGEVER:

AANVRAAGTEKENING VERANDA

WERKNUMMER:	21-631	GEWIJZIGD:		BLADNR. 10
SCHAAL:	1 : 100			
DATUM:	16-02-2023			
GEWIJZIGD:				

MAATVOERING DIEN IN HET WERK GECONTROLEERD TE WORDEN!