


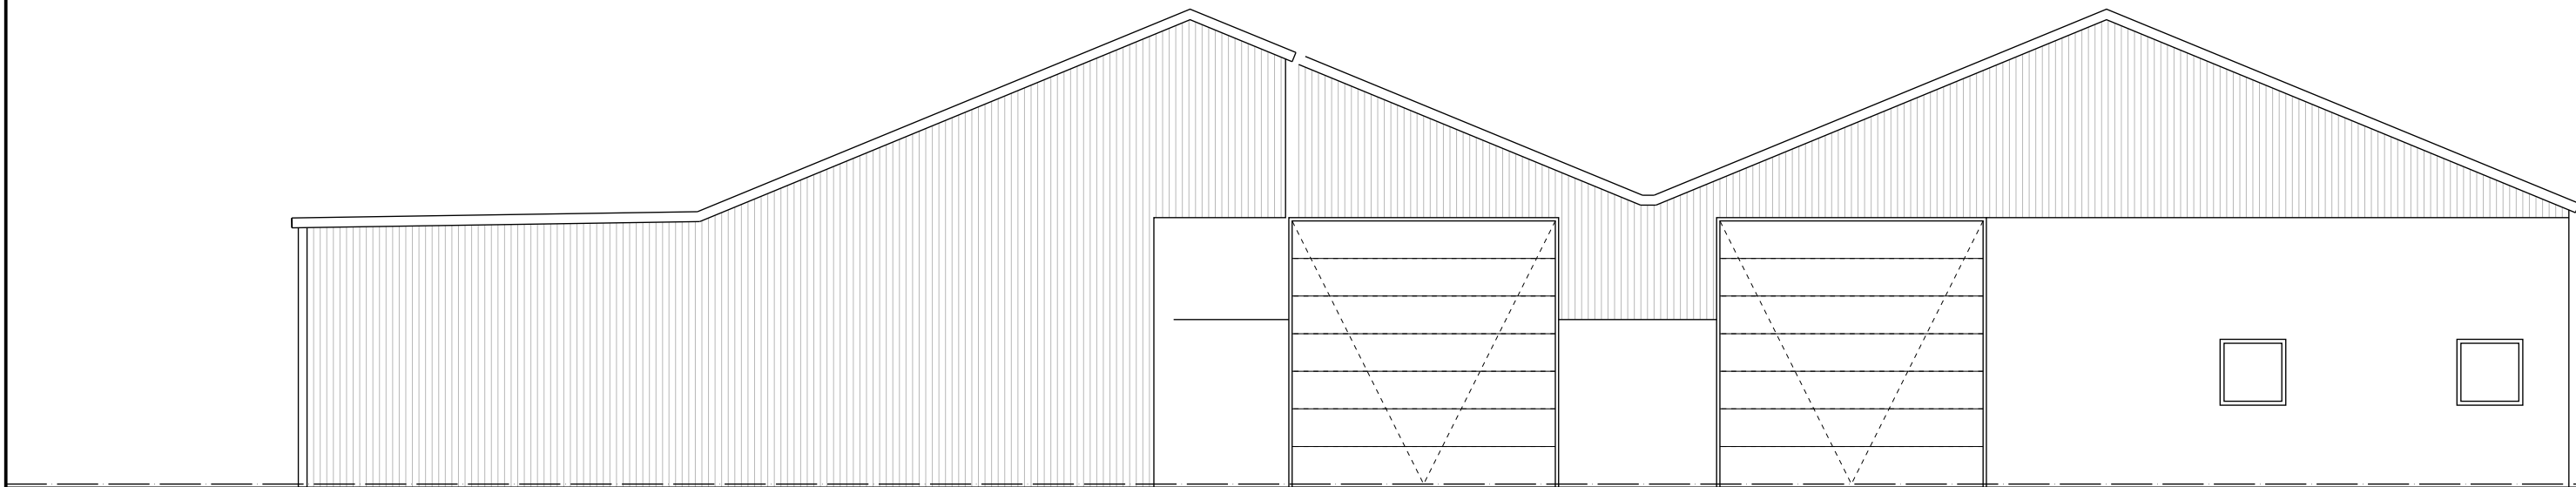


VOORGEVEL

LINKERZIJGEVEL



ACHTERGEVEL

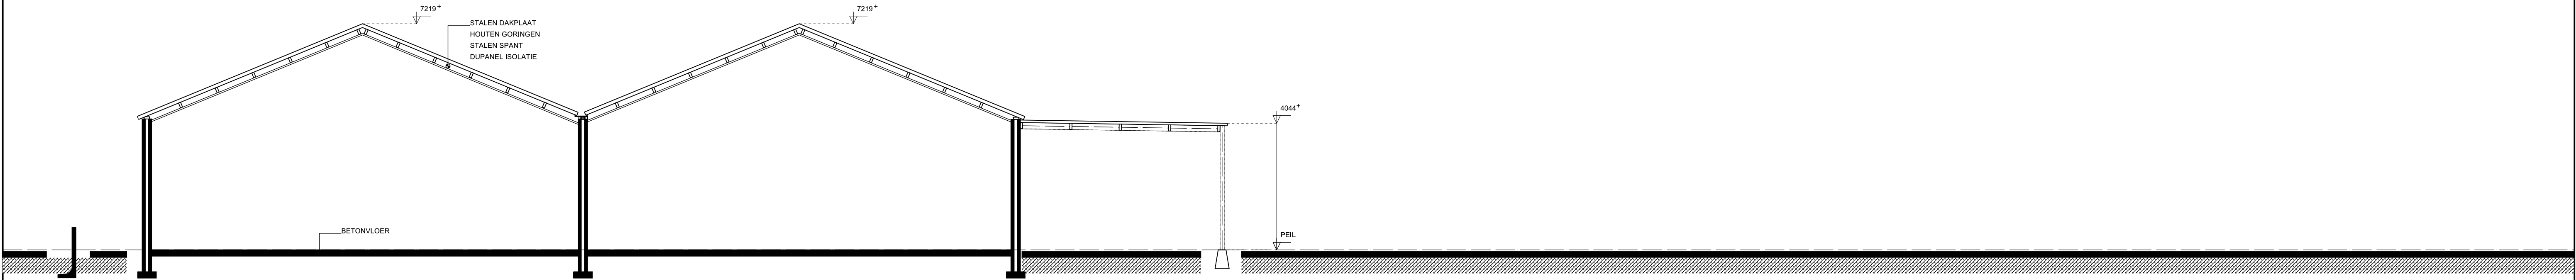

DOORSNEDE

D.B.C.

NIJKERK

VOOR AL UW BOUW (AAN) VRAGEN

DOORNBOS BOUW CONSULTANCY

LORENTZHOFF 68
3863 AN NIJKERK

TEL: 033 - 461 41 93
MOB: 06 - 532 09 853

E-MAIL: INFO@DBCNJKERK.NL
WEBSITE: WWW.DBCNIJKERK.NL

WERK:

PLAN VOOR HET LEGALISEREN EN UITBREIDEN VAN DE OPSLAGLOODS
AAN DE PLAGGENWEG 43 TE KOOTWIJKERBROEK.

OPDRACHTGEVER:

BESTAANDE GEVELS EN DOORSNEDE

WERKNUMMER:	21-631	GEWILZIGD:		BLADNR.
SCHAAL:	1 : 100			03
DATUM:	20-01-2023			
GEWILZIGD:				

MAATVOERING DIET IN HET WERK GECONTROLEERD TE WORDEN!