



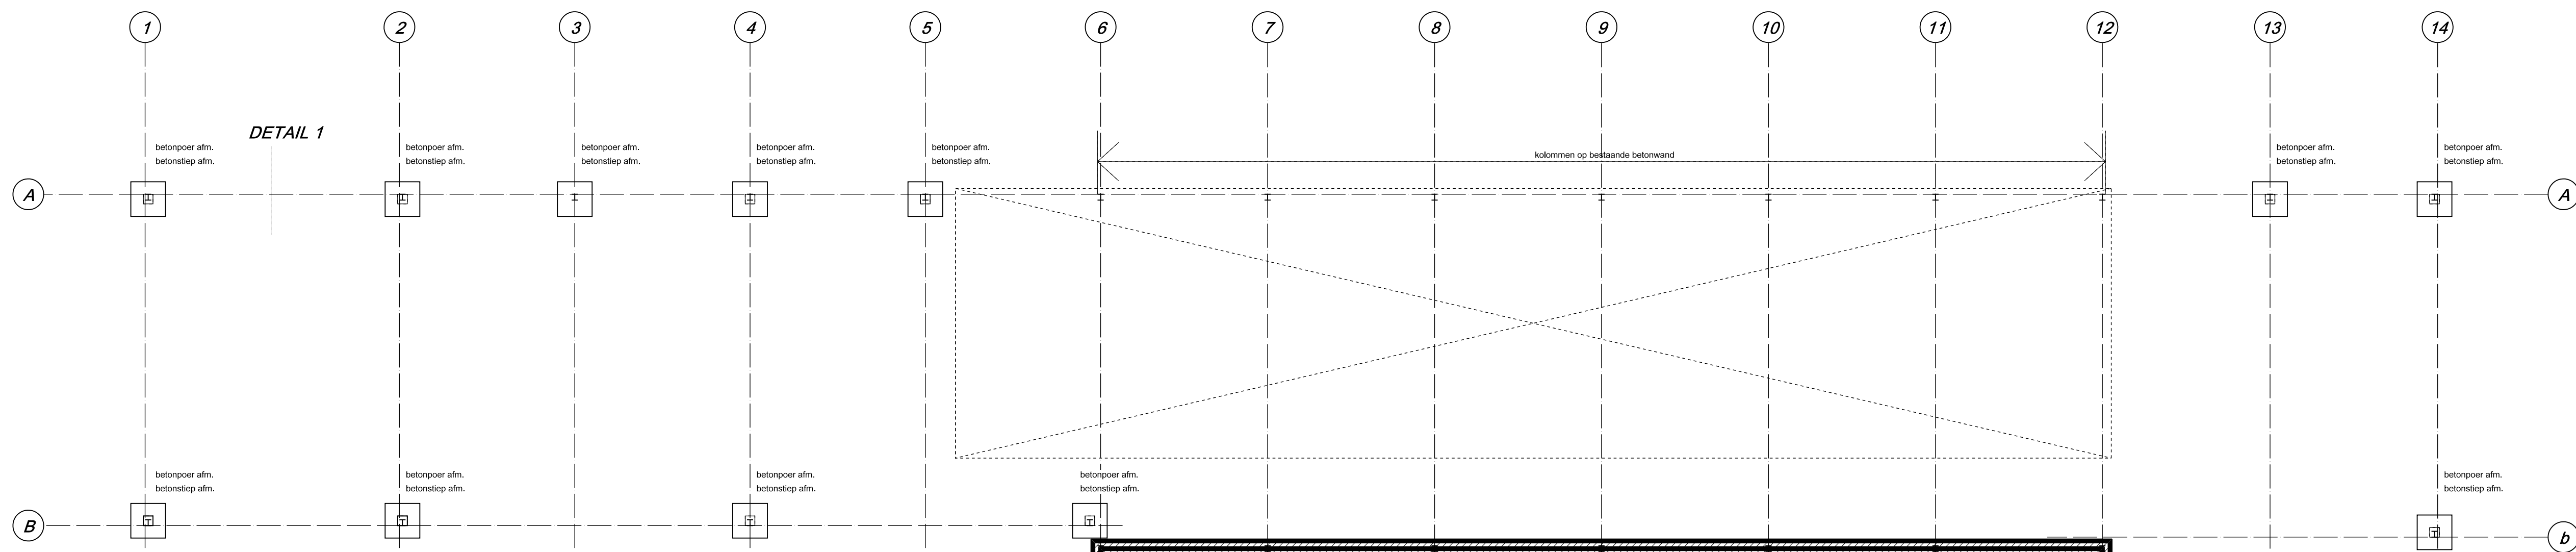

FUNDERING


FUNDERING: GEWAPEND BETON
WAPENING: ZIE BEREKENINGEN CONSTRUCTEUR
BETONKwaliteit: C 20/25
MilieuKlasse: XC3
STAALKwaliteit: B 500A
BETONDERKING: 35mm
WERKvloER: PE-FOLIE

GRONDDruk IN HET WERK TE CONTROLEREN, MINIMALE CONUSWEERSTAND 5 MPa
ca 500mm GRONDVERBETERING NODIG
GRONDVERBETERING TOE PASSEN AANBRENGEN IN LAGEN VAN MAX. 300mm
MECHANISCH VERDICHTEN

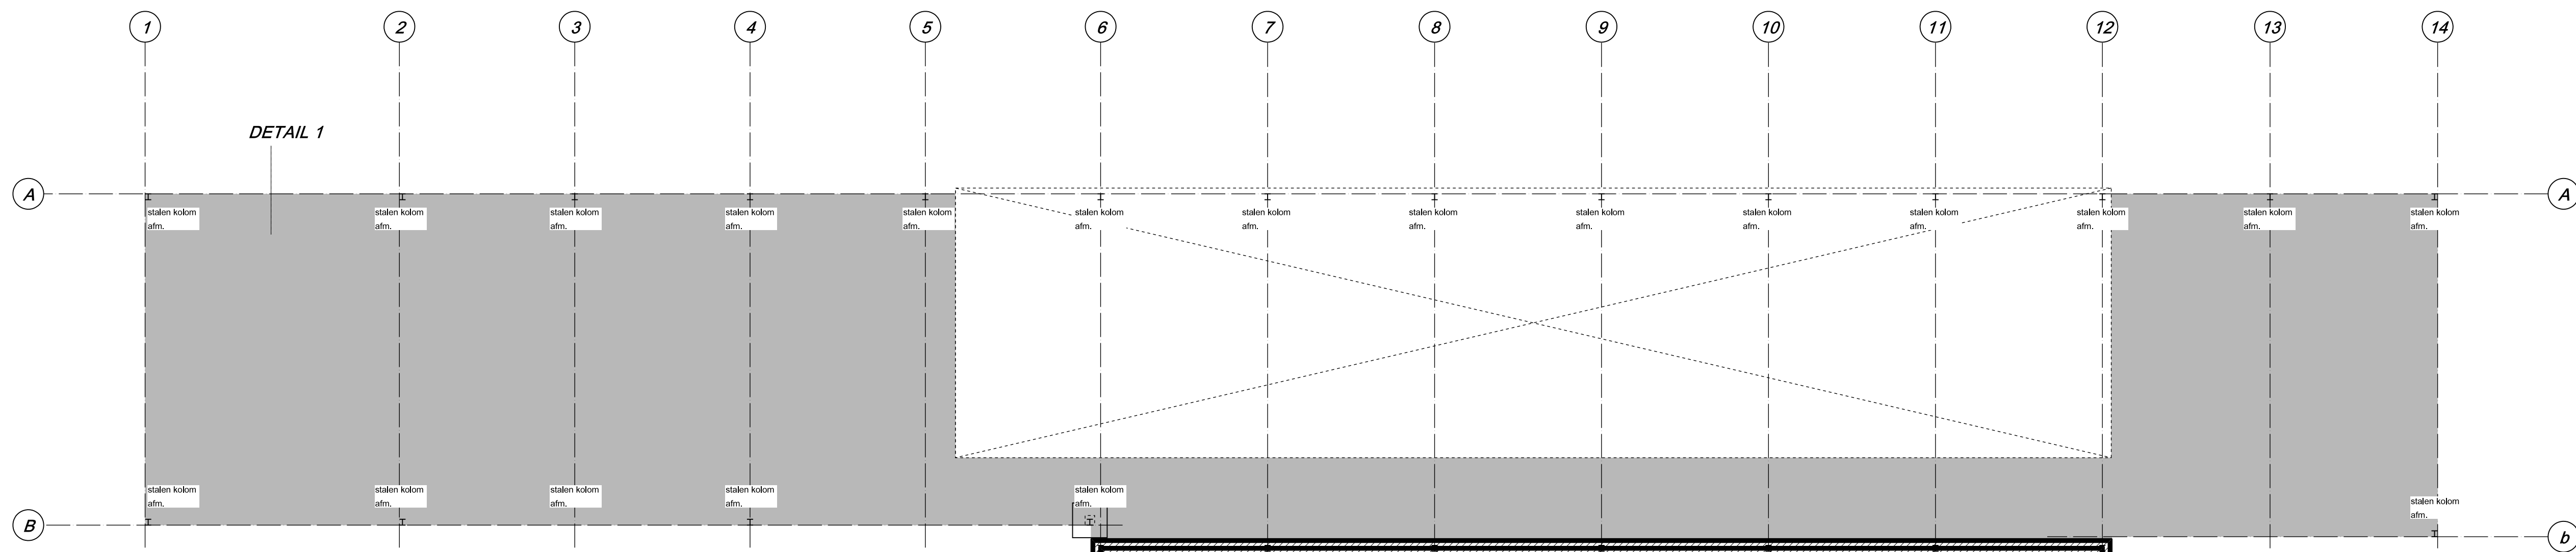


BEGANEGRONDVLOER

GEWAPEND BETON, DIK 150mm
WAPENING: #8-150-150 ONDER EN BOVEN
BETONKwaliteit: C 20/25
MilieuKlasse: XC3
STAALKwaliteit: B 500A
BETONDERKING: 35mm
WERKvloER: PE-FOLIE

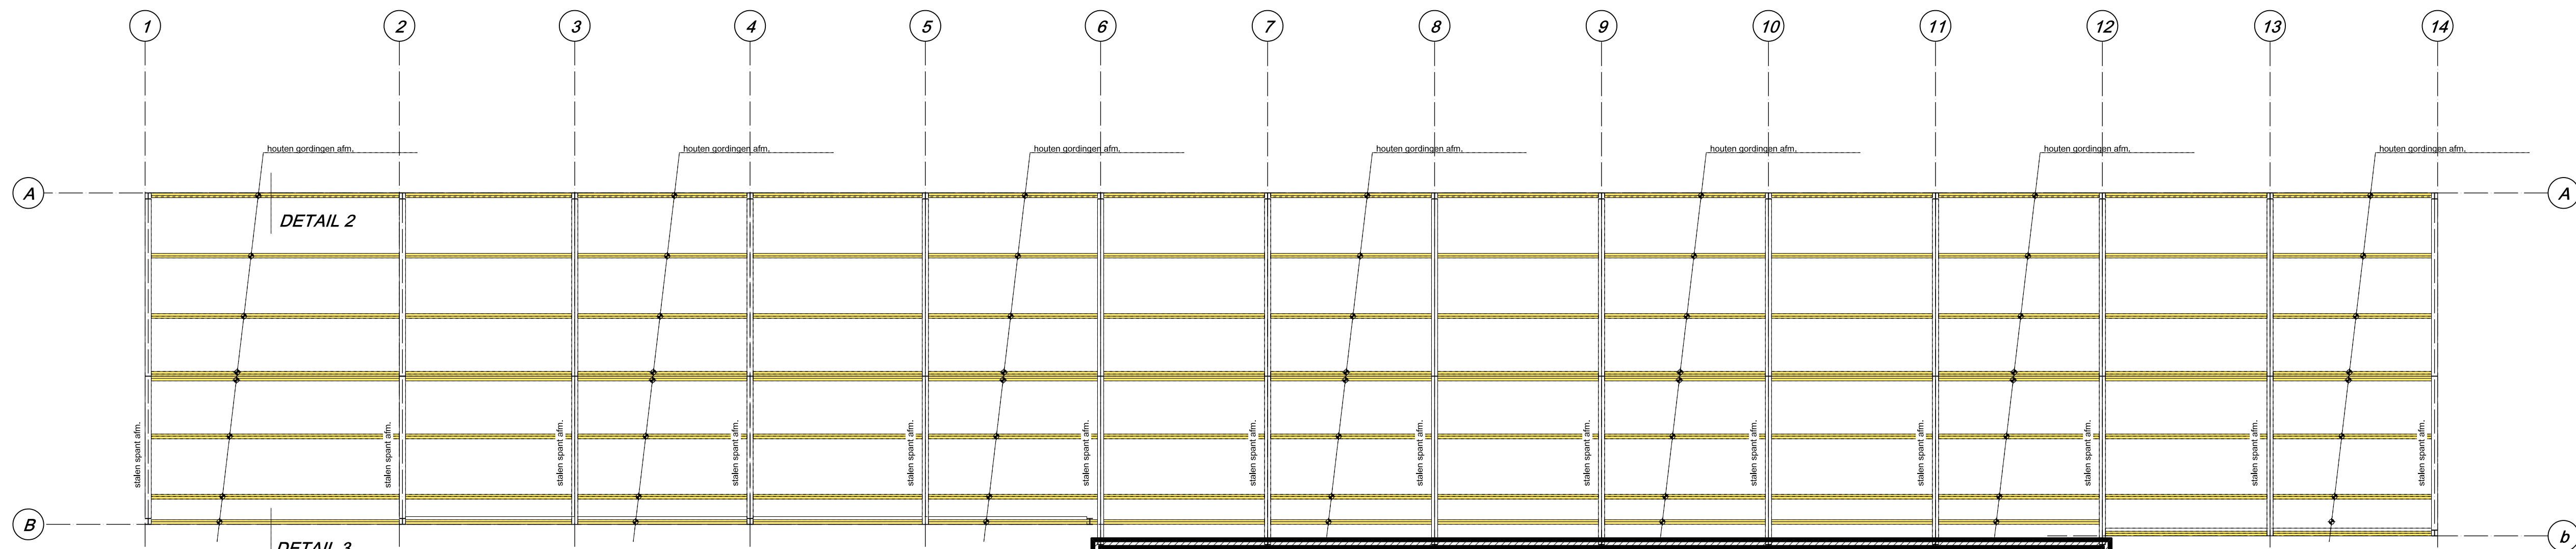


KAPPLAN


STALEN DAKPLAAT: BEREKENINGEN CONFORM OPGAVE LEVERANCIER/FABRIKANT

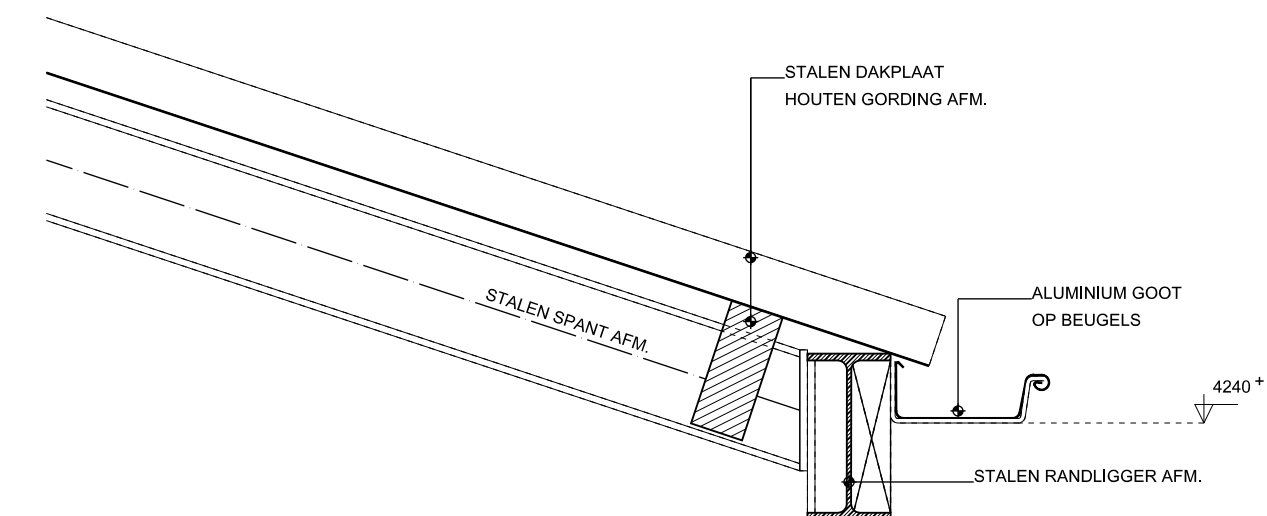

DETAIL 3

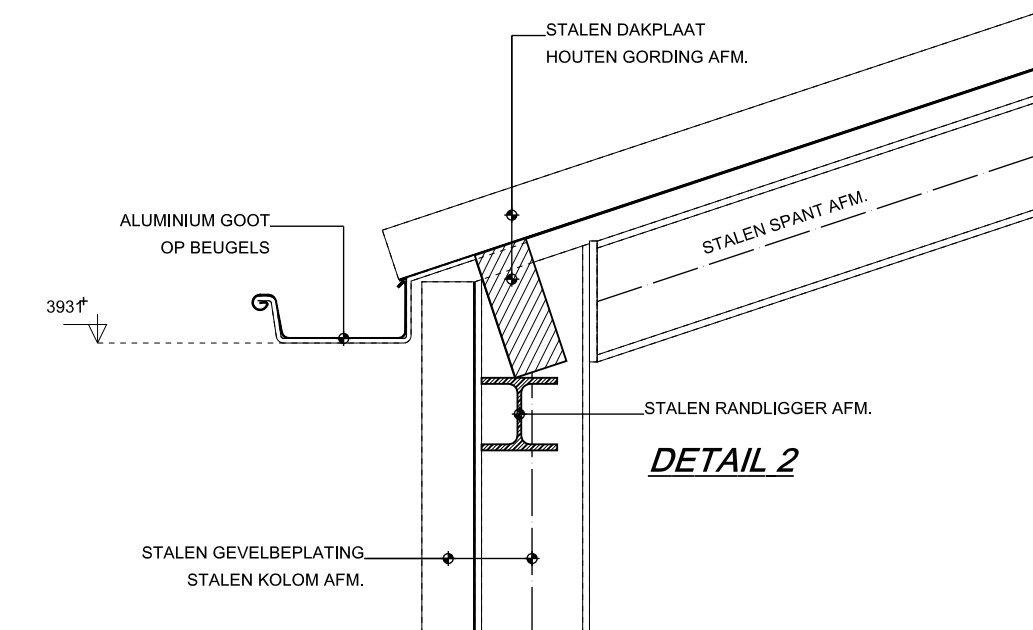

DETAIL 2

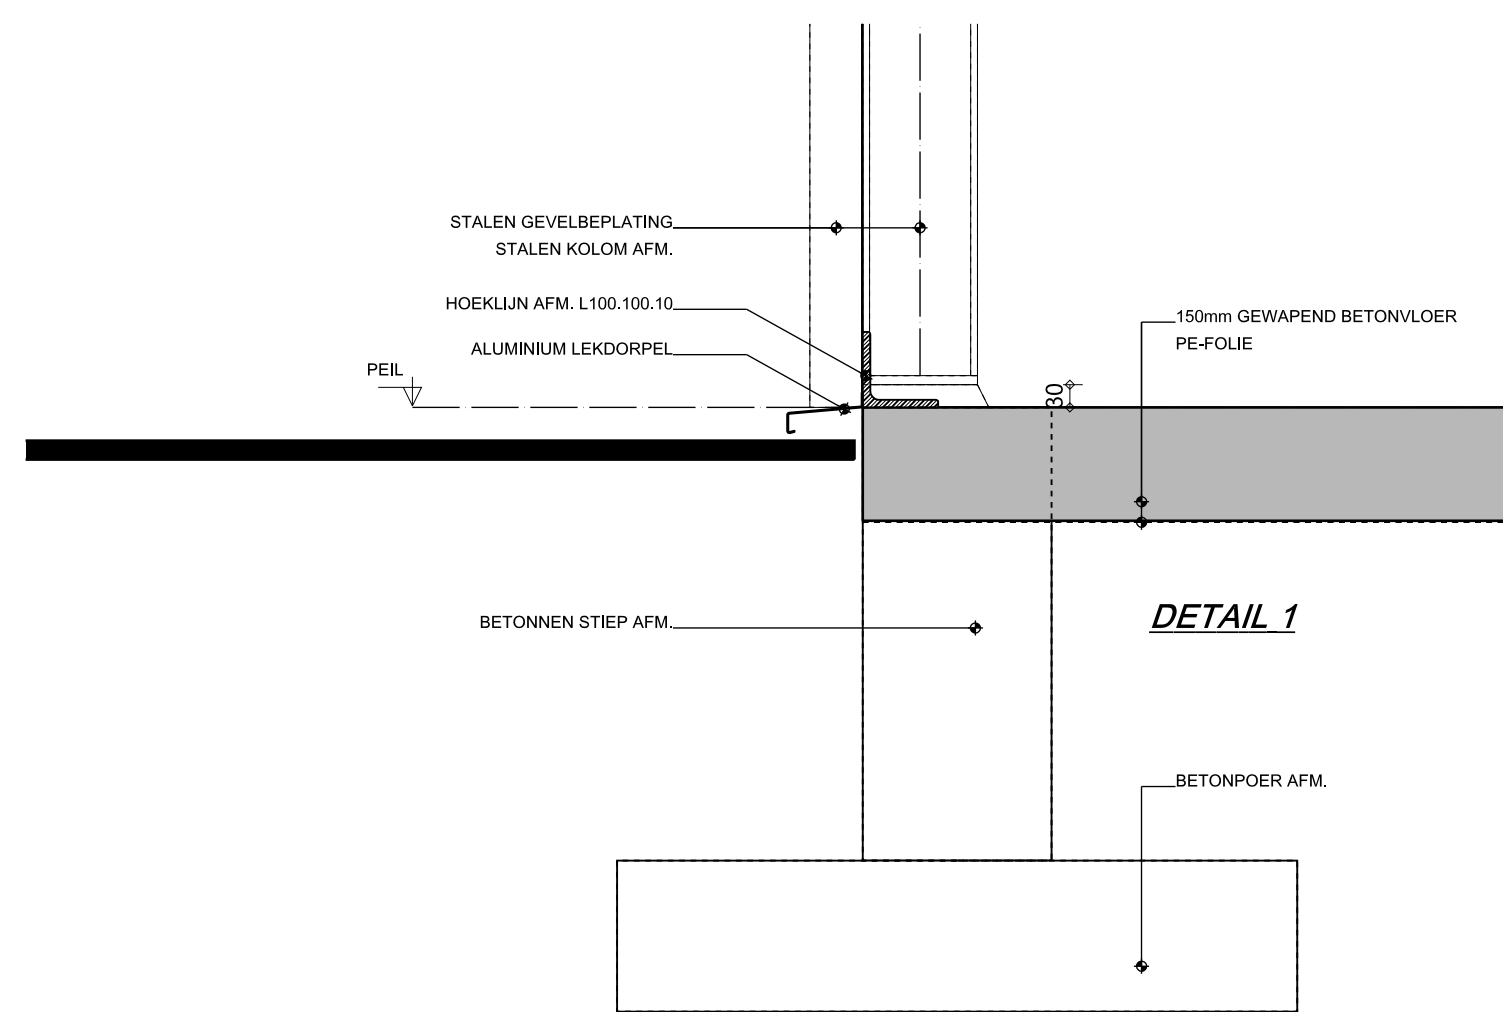

DETAIL 1

D.B.C. NIJKERK VOOR AL UW BOUW (AAN) VRAGEN DOORMANS BOUW CONSULTANCY LORENTZKOPPEL 68 3961 AX NIJKERK TEL: 033 - 461 41 83 MOB: 06 - 532 08 803 E-MAIL: INFO@DOORMANSBOUW.NL WEBSITE: WWW.DOORMANSBOUW.NL	WERK: PLAN VOOR HET LEGALISEREN EN UITBREIDEN VAN DE OPSLAGLOOS AAN DE PLAAGENWEG 43 TE KOOTWIJKEBROEK.
	OPDRACHTGEVER:
	TECHNISCH BLAD
	WERKPLANNUMMER: 21-431 SCHAAL: 1:100 DATUM: 20-01-2023 GEVALD: ☐

BLADNR 06