




VOORGEVEL

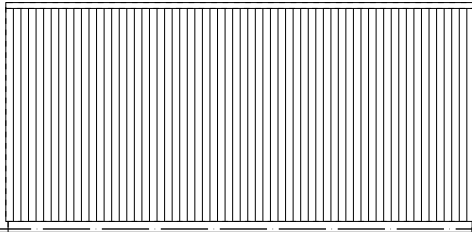

LINKER-/RECHTERZIJGEVEL

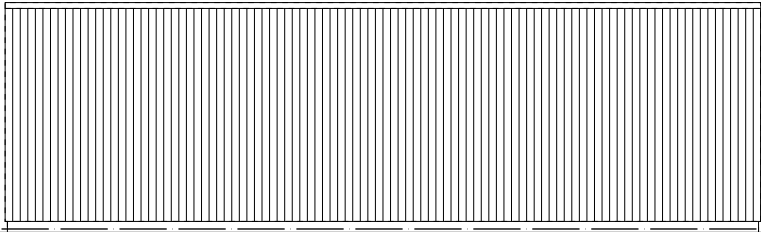


ACHTERGEVEL

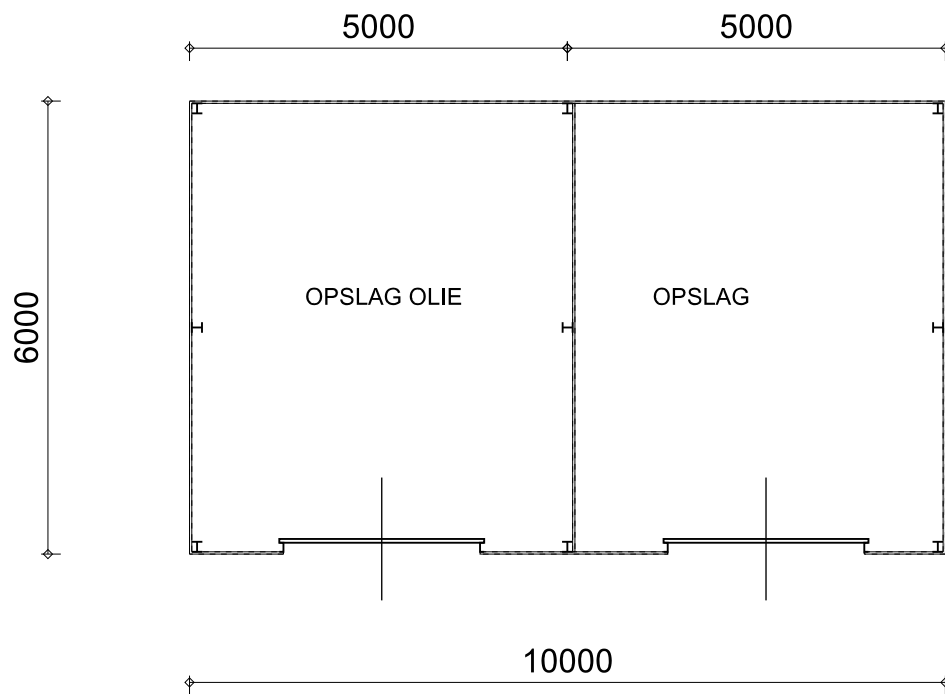


PLATTEGROND

BRUTO VLOEROPPERVLAK 60 m2
BRUTO INHOUD 180 m3

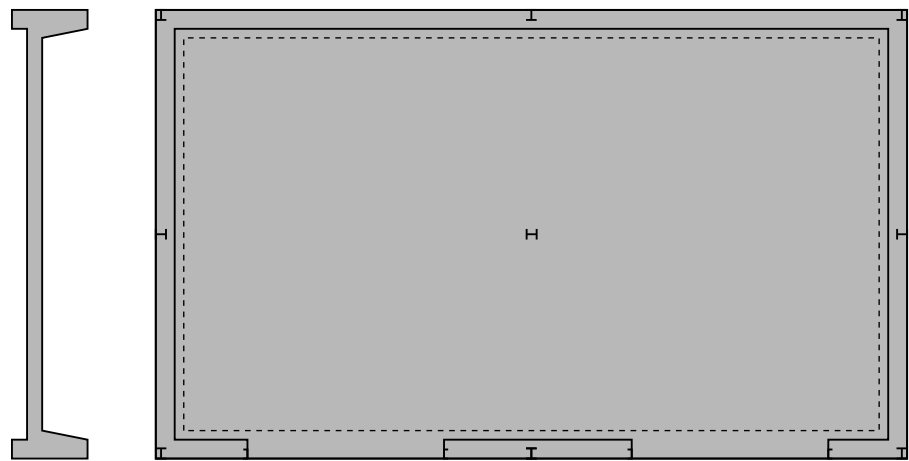


FUNDERING/BEGANEGRONDVLOER

FUNDERING: GEWAPEND BETON
WAPENING: ZIE BEREKENINGEN CONSTRUCTEUR
BETONKWALITEIT: C 20/25
MILIEUKLASSE: XC3
STAALKWALITEIT: B 500A
BETONDEKKING: 35mm
WERKVLOER: PE-FOLIE

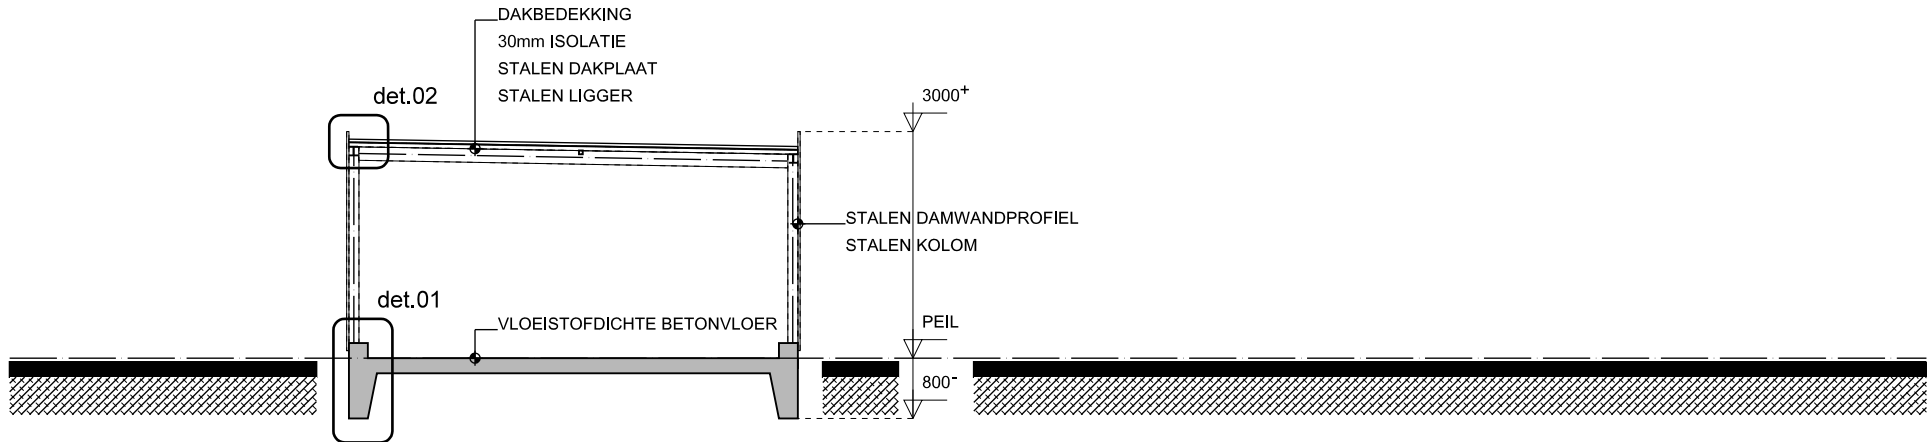


DOORSNEDE

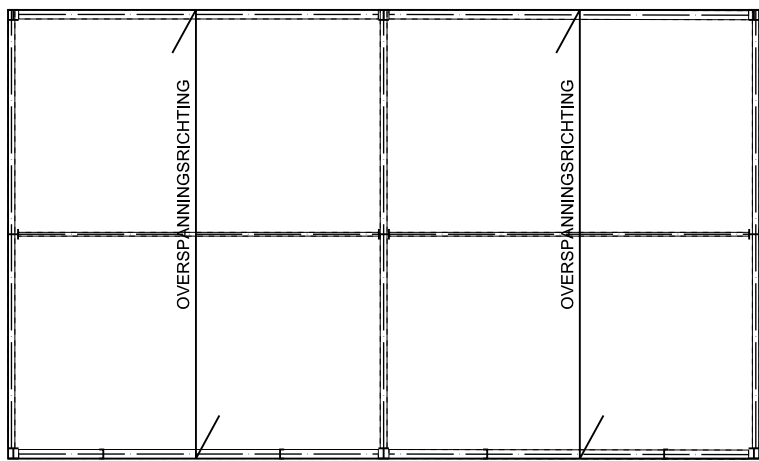


KAPPLAN

STALEN DAKPLAAT CONFORM OPGAVE LEVERANCIER

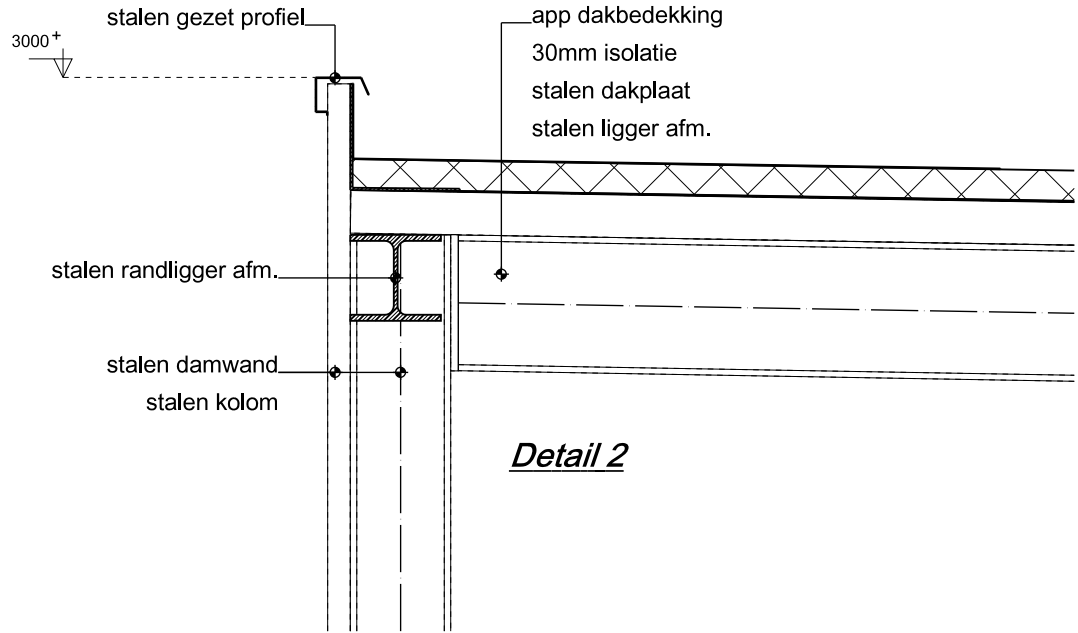

Detail 2

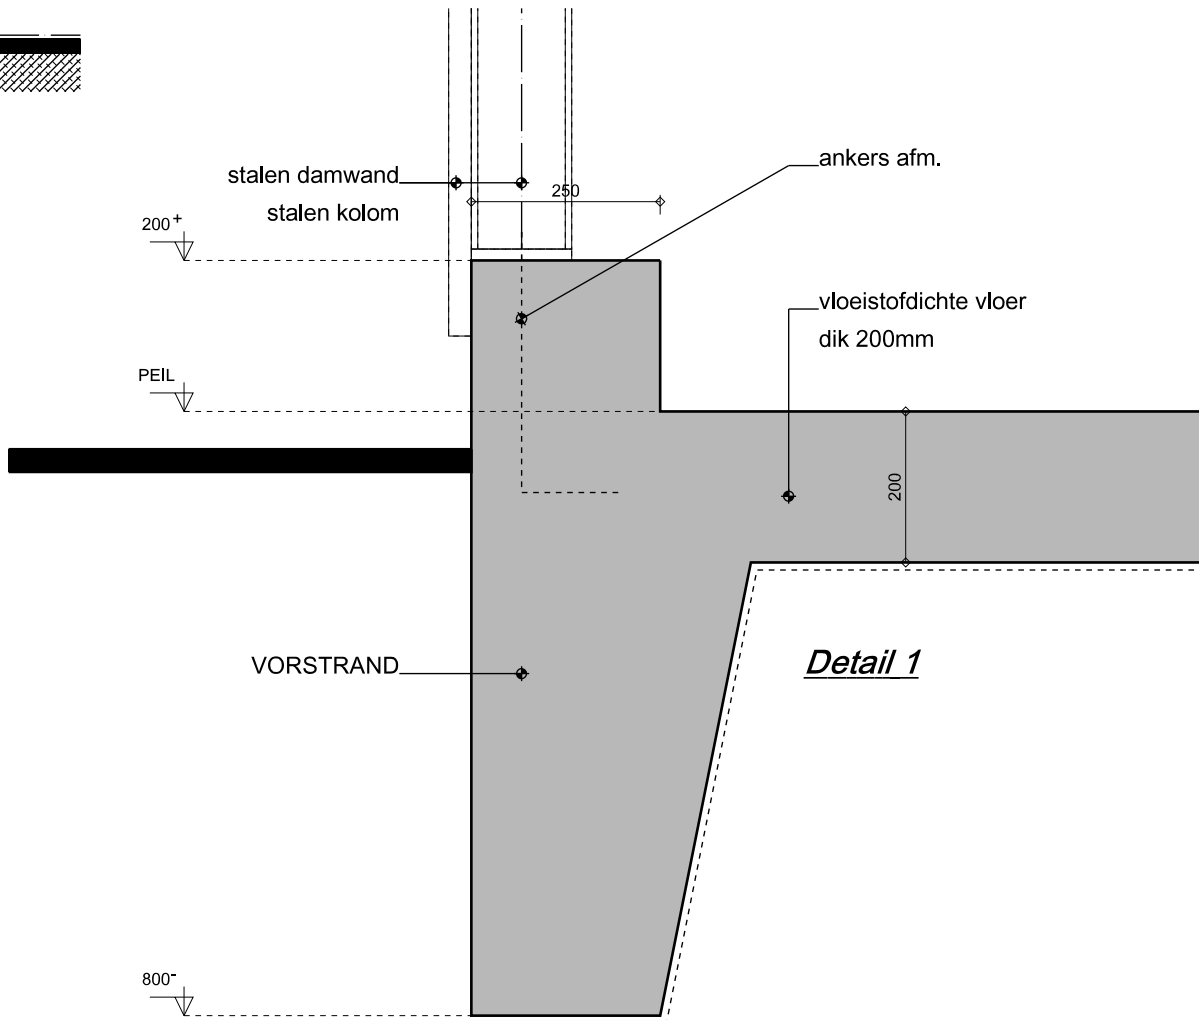

Detail 1



VOOR AL UW BOUW (AAN) VRAGEN

DOORNBOS BOUW CONSULTANCY


LORENTZHOF 68
3863 AN NIJKERK

TEL: 033 - 461 41 93
MOB: 06 - 532 09 853

E-MAIL: INFO@DBCNIJKERK.NL
WEBSITE: WWW.DBCNIJKERK.NL

WERK: PLAN VOOR HET VERVANGEN VAN DE OLIEOPSLAGRUIMTE
AAN DE PLAGGENWEG 43 TE KOOTWIJKERBROEK.

OPDRACHTGEVER:

 

AANVRAAGTEKENING OPSLAG OLIERUIMTE

WERKNUMMER:	21-631	GEWIJZIGD:		BLADNR.
SCHAAL:	1 : 100			
DATUM:	20-01-2023			
GEWIJZIGD:				

07

MAATVOERING DIEN IN HET WERK GECONTROLEERD TE WORDEN!