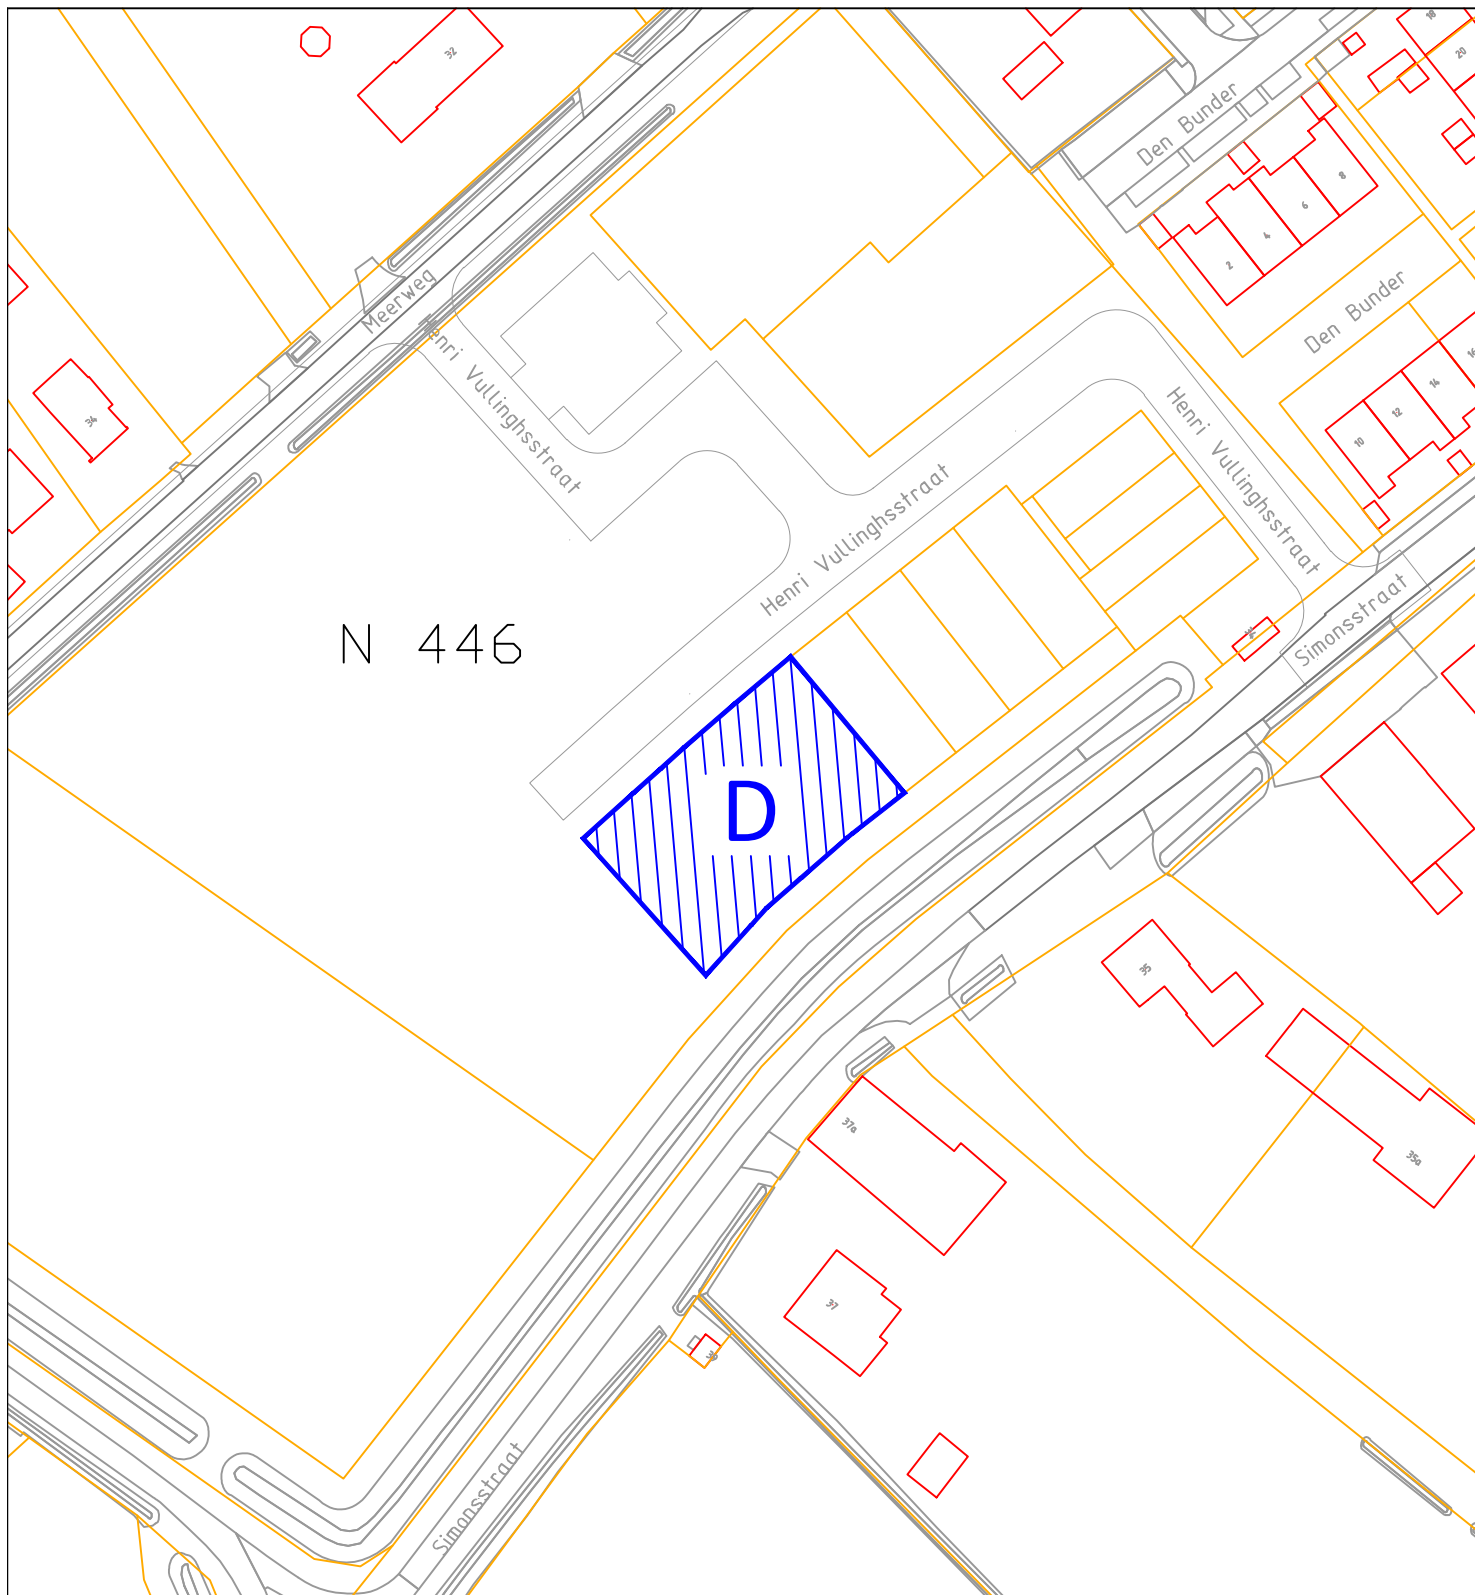


gemeente

**horst
aan de
maas**

omschrijving: Henri Vullingsstraat blok D Kronenberg

Sevenum (SVN) Sectie N ged. perceel 446
oppervlakte groot ca 843 m²

afdeling : Ruimte
team : OW / GEO

datum: 01022023

get.: JC

schaal: 1:1000

Aan deze tekening kunnen geen rechten worden verleend

Tek.nr. L2023004