


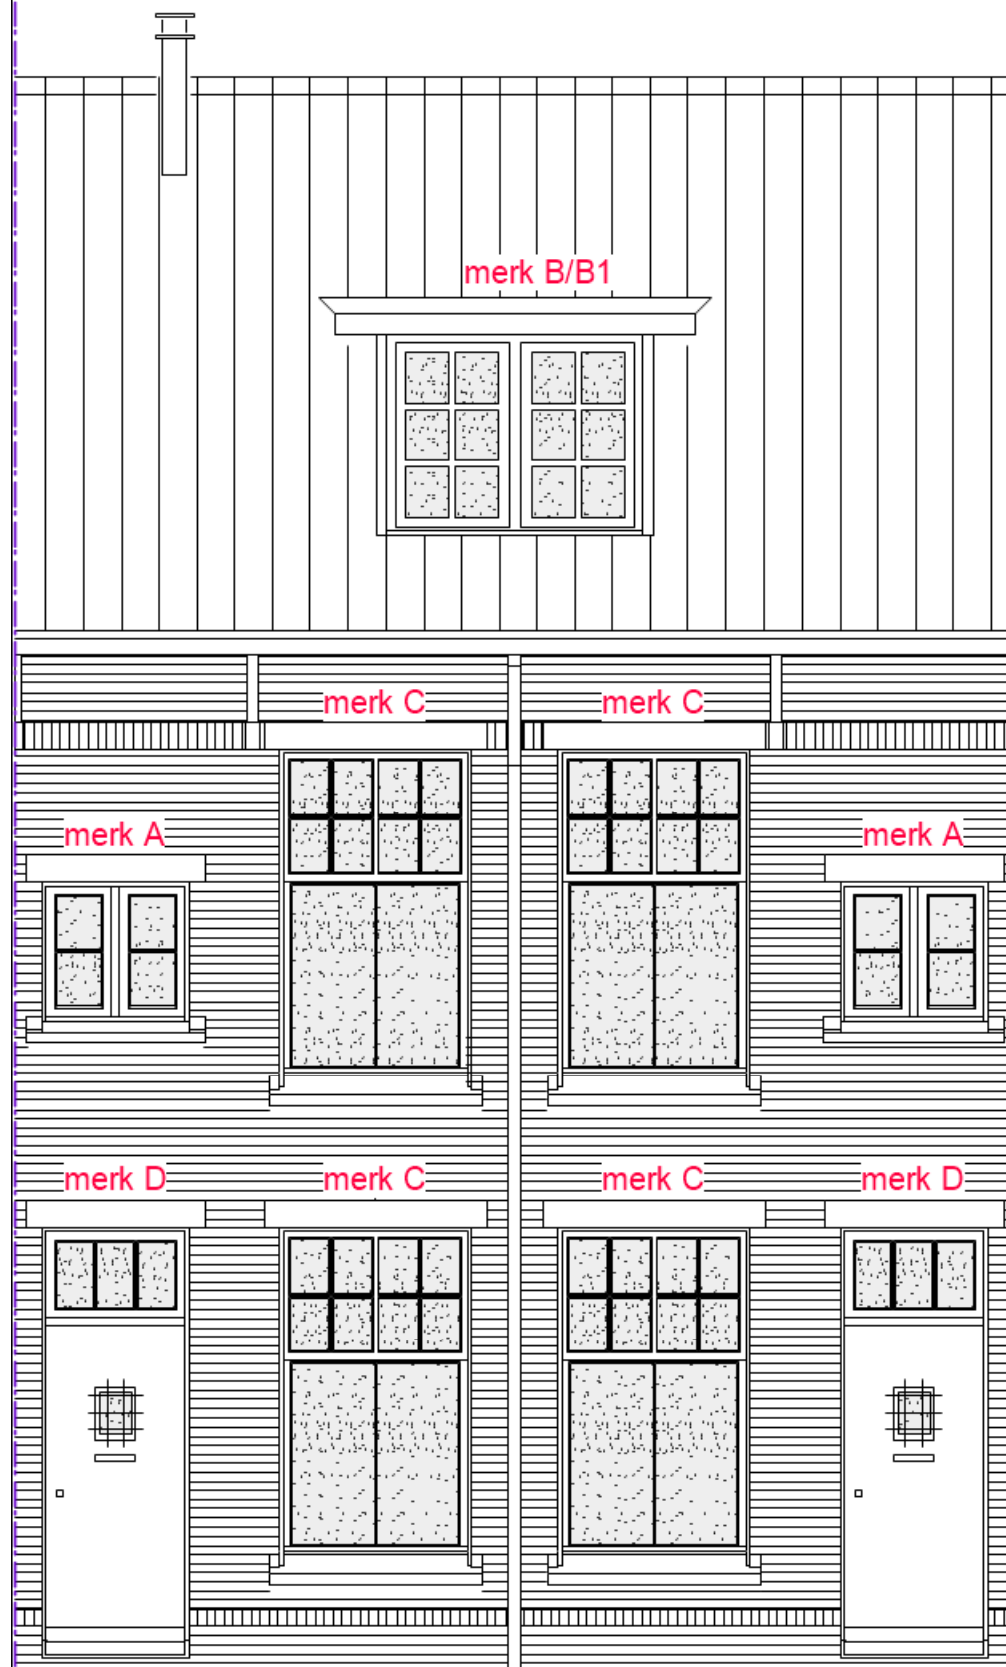

Voorgevel type AB bestaand

Werkzaamheden:

Merk A:

bestaand: ramen met enkel glas en soms voorzetaam
 nieuw: isolatieglas in bestaande ramen

Oranjeboomstraat ivm geluidseis betaald door ODWH

Merk B:

bestaand: ramen met enkel glas en voorzetkozijn

nieuw: isolatieglas in bestaande ramen

ventilatie-rooster in wang dakkapel

Oranjeboomstraat ivm geluidseis betaald door ODWH:

Merk B1 + achterzetramen en movair muurrooster onder dakoverstek

Merk C:

bestaand: onderaam kok&van Gelder hor. schuifraam

bovenraam met enkel glas en voorzetaam

nieuw:

onderaam: nieuw schuifraam met isolatieglas

bovenraam: isolatieglas in bestaande ramen

onzichtbare ventilatie in wisseldorpel

Oranjeboomstraat ivm geluidseis betaald door ODWH:

Merk C1 nieuw onderaam met Movair ventilerende

onderdorpel voorzien van geluiddemper

Merk D:

bestaand: raam met enkel glas (soms voorzetaam)

nieuw: isolatieglas in bestaand raam

algemeen:

Isolatieglas: 7mm U0.7 in stopverf vervangende kit


houten ramen:

er zullen geen originele ramen worden vervangen


Isolatie voor dakvlak Oranjeboomstraat ivm geluidseis betaald door ODWH:

isolatie dak en dakkapellen aan de binnenkant

zie details, aanzicht buiten onveranderd

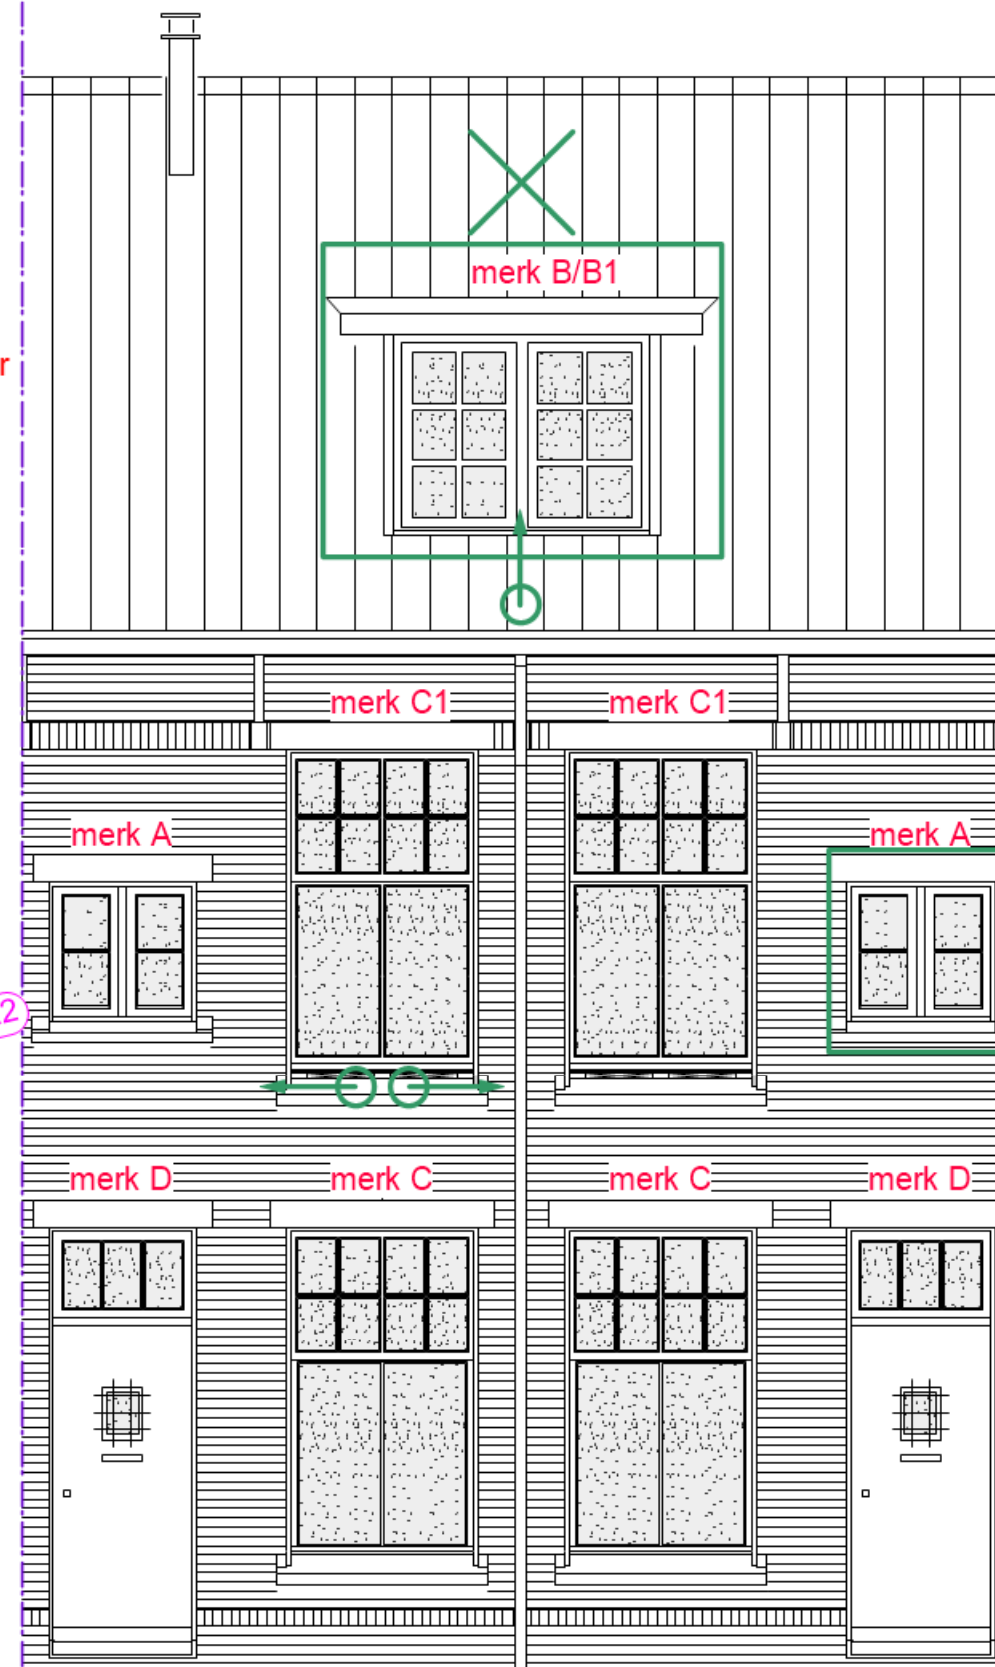

Voorgevel type AB nieuw

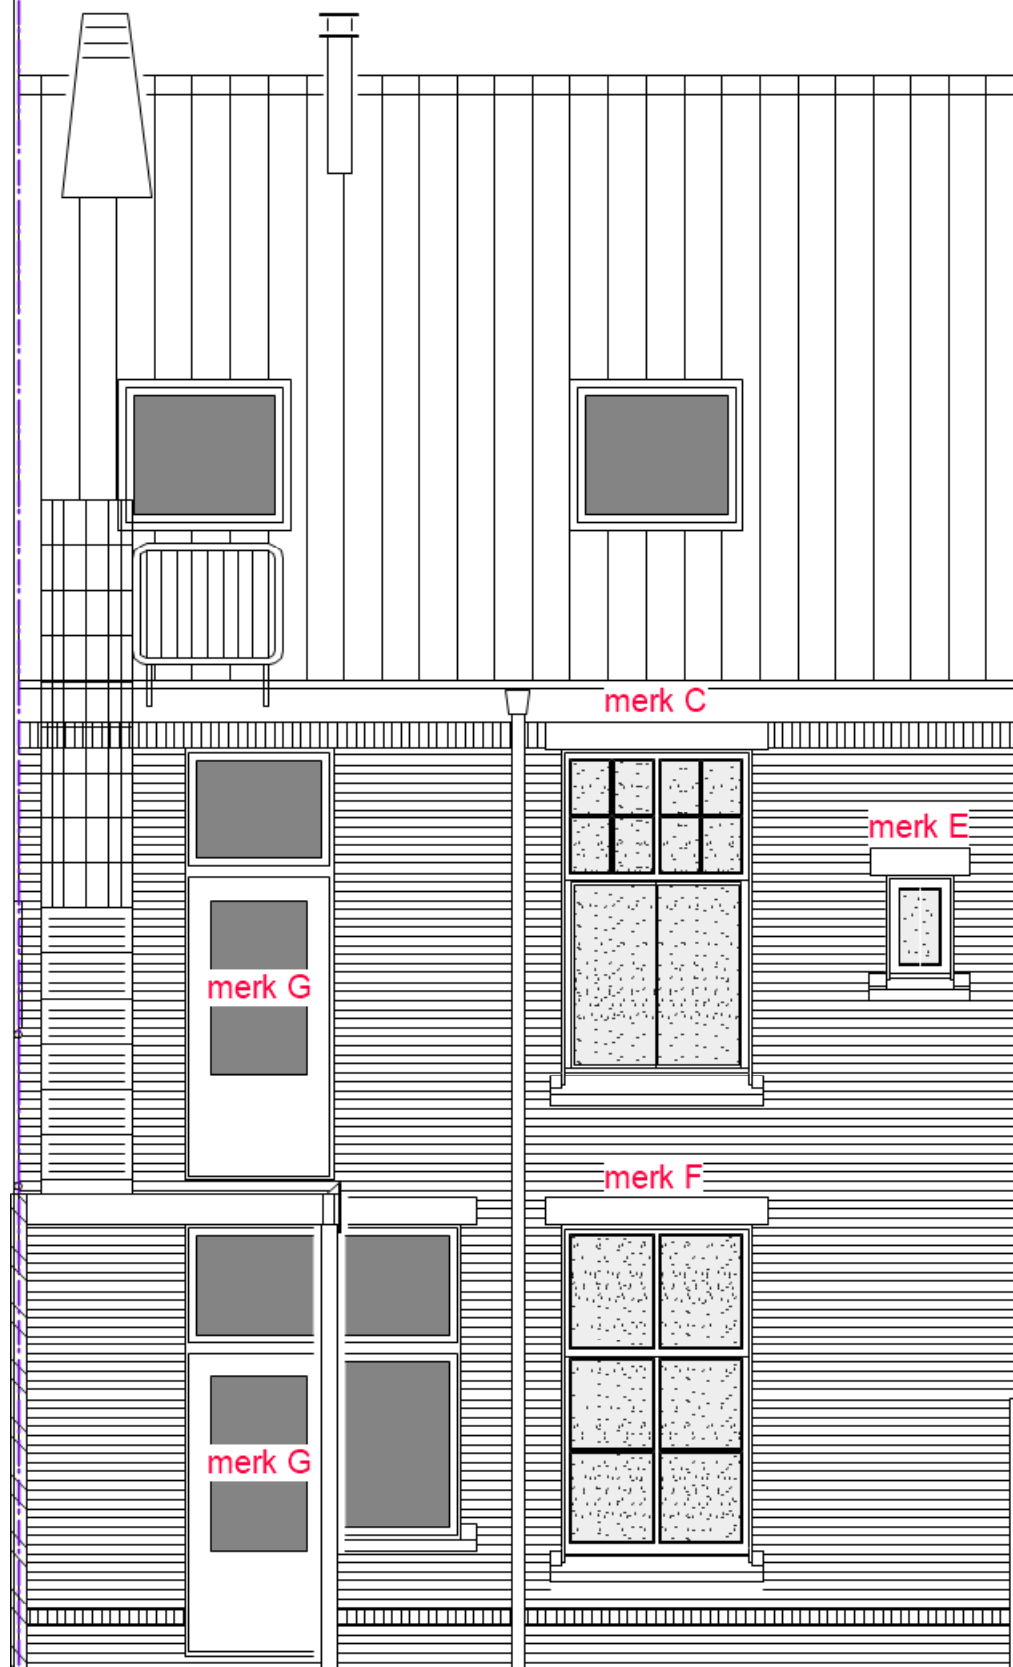

Achtergevel type AB bestaand

Werkzaamheden:

Merk C:

bestaand: onderraam kok&van Gelder hor. schuifraam
bovenraam met enkel glas en voorzetaam

nieuw:

onderraam: nieuw schuifraam met isolatieglas
bovenraam: isolatieglas in bestaande ramen
ventilatie in wisseldorpel

Merk E:

bestaand: vast glas/ uitzetraam

nieuw: isolatieglas in (bestaand) raam

Merk F: isolatieglas in bestaand raam

ventilatie in wisseldorpel

algemeen:

Isolatieglas: 7mm U0.7 in stopverf vervangende kit

houten ramen:



er zullen geen originele ramen worden vervangen


21-07-2022



Achtergevel type AB nieuw



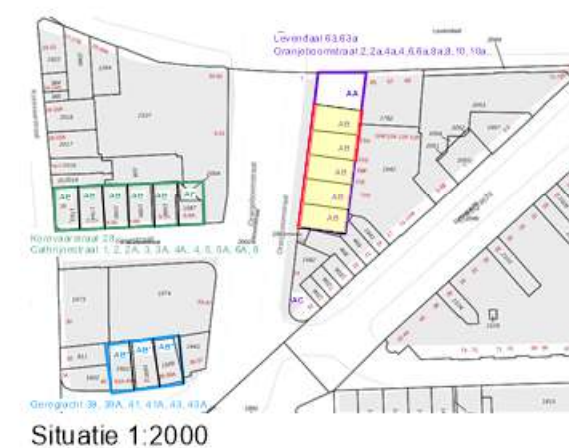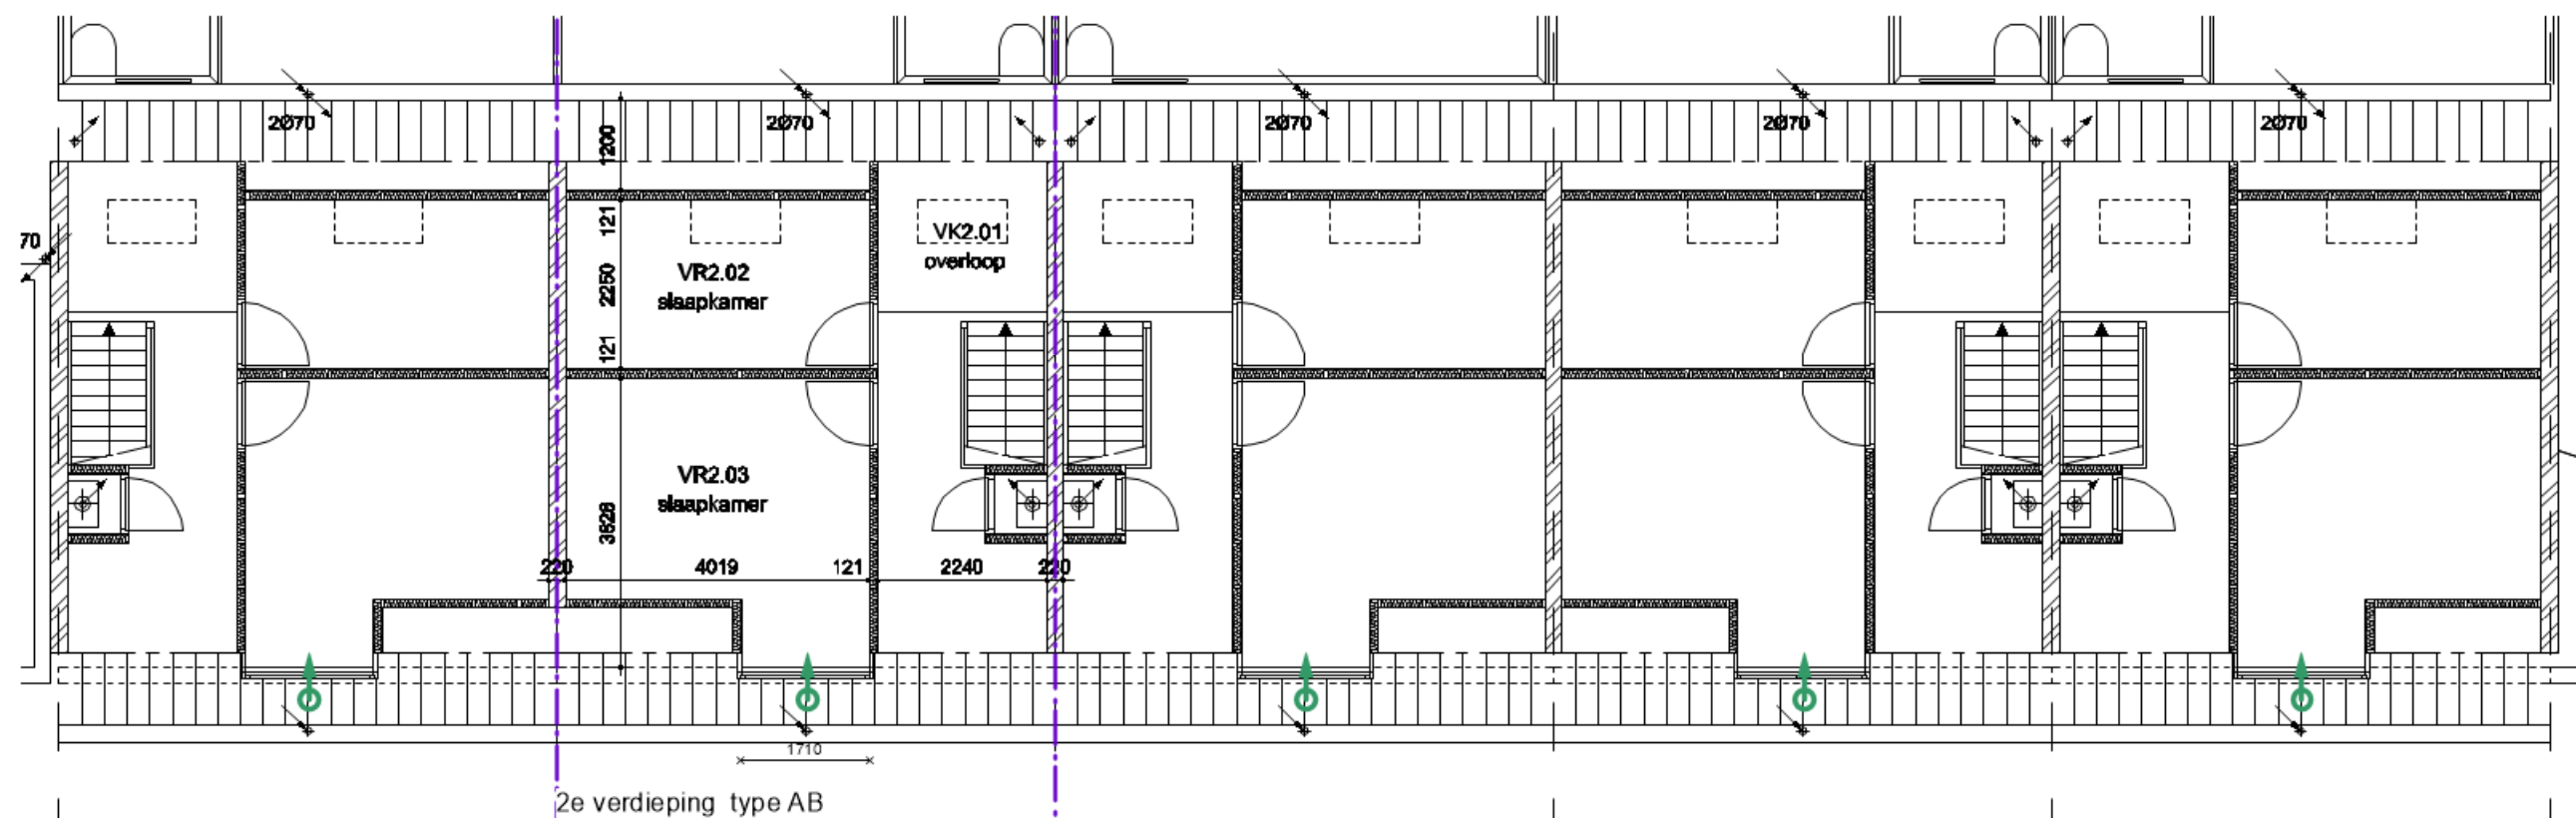

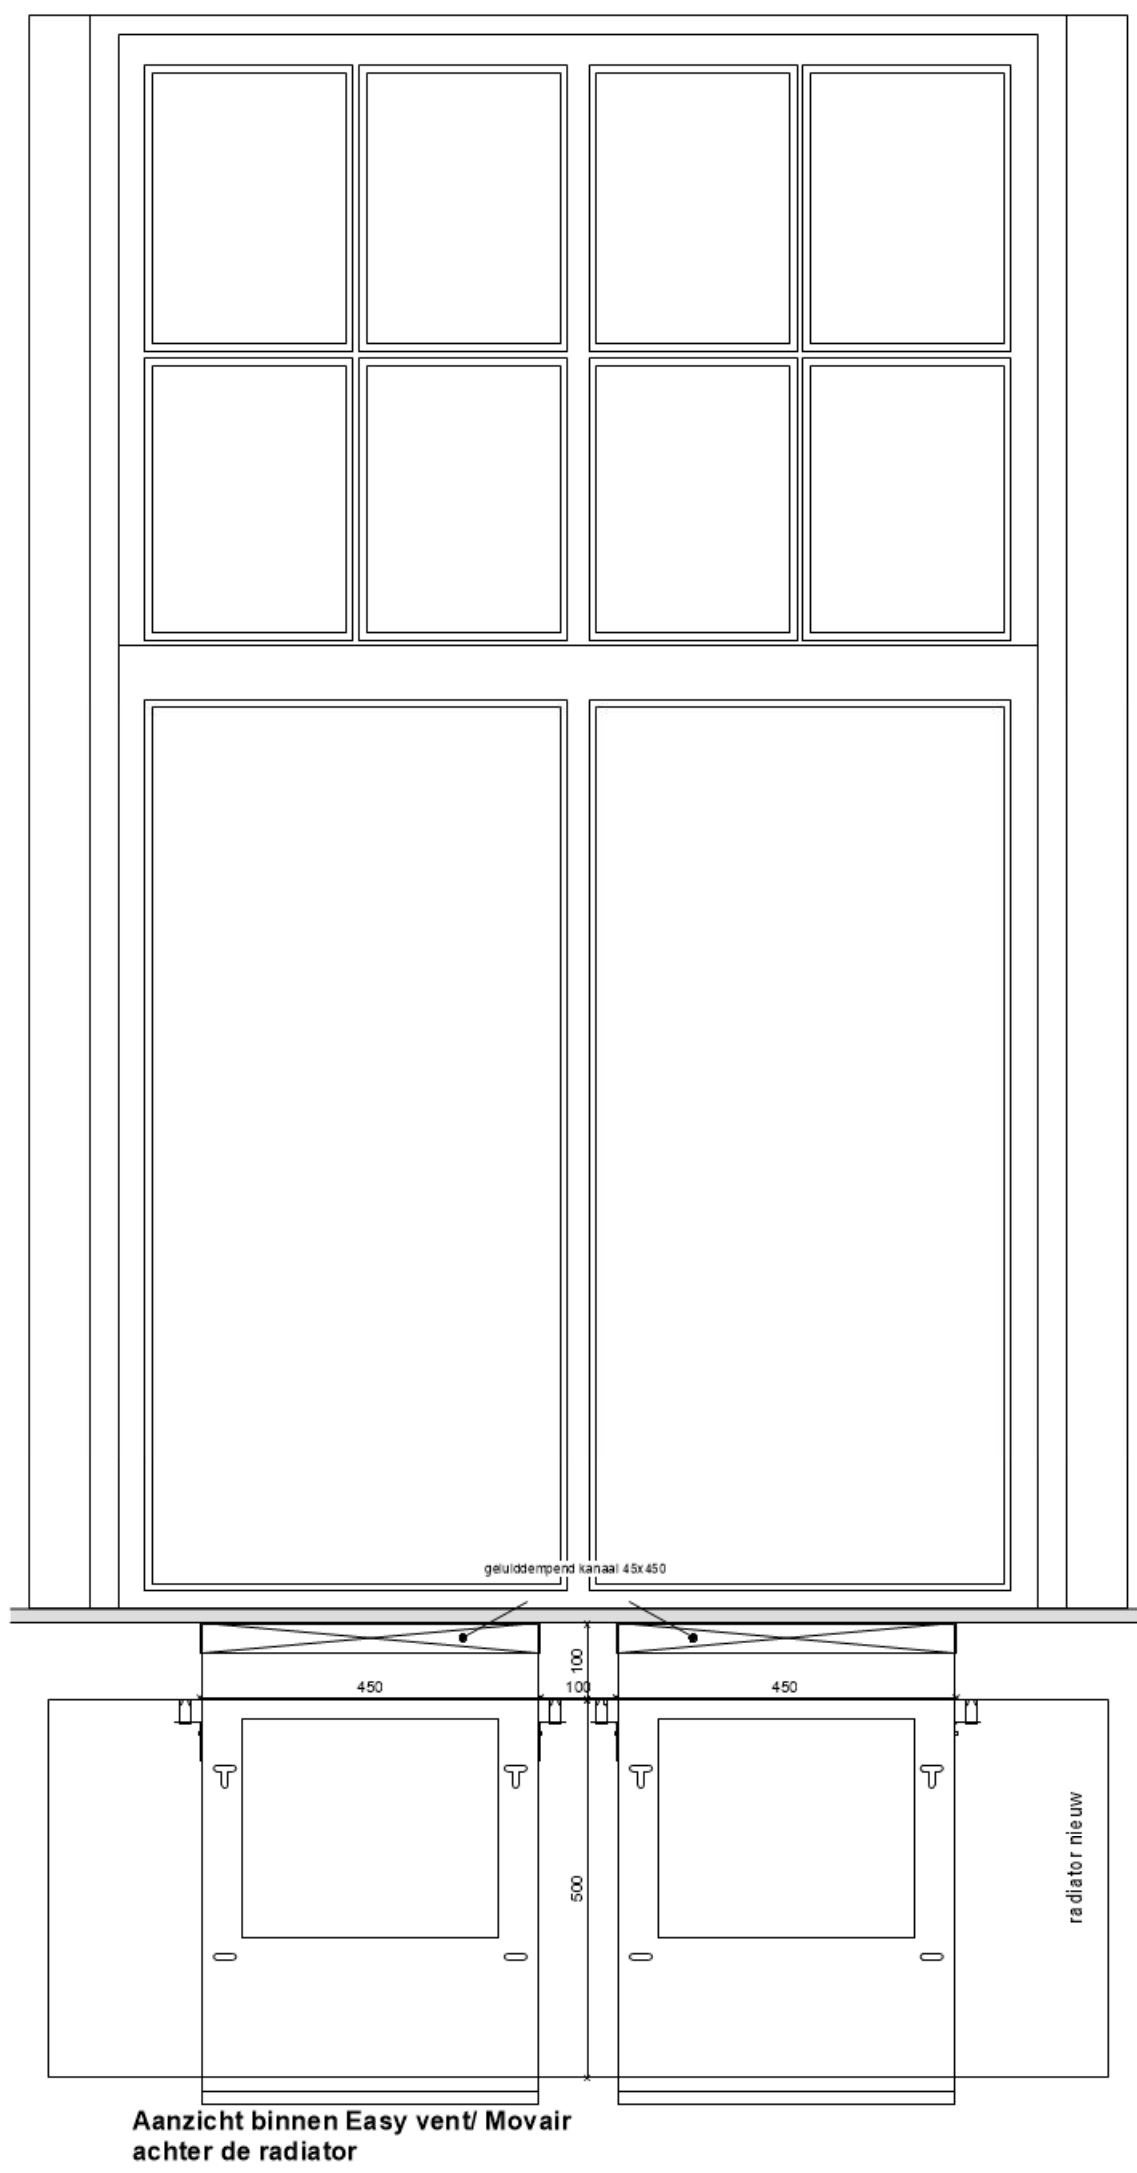

Kozijnmerk C1 met Movair ventilatie

architectenbureau
ANTON DE GRUYL

Hogewoerd 149
2311 HK Leiden

telefoon 071-5147984/06 18121526
info@antondegruy.nl

PROJECT :	restauratie isolatie kozijnen	SCHAAL :	1:10 A3	WERKNR :	2012
LOKATIE :	VVE's	DATUM :	09.11.2021	WUZIGING :	14.07.2022
OPDRACHTGEVER :	Rijn AB	ONDERWERP :	kozijn C NIEUW binnenaanz	BLADNR :	B 5.7

